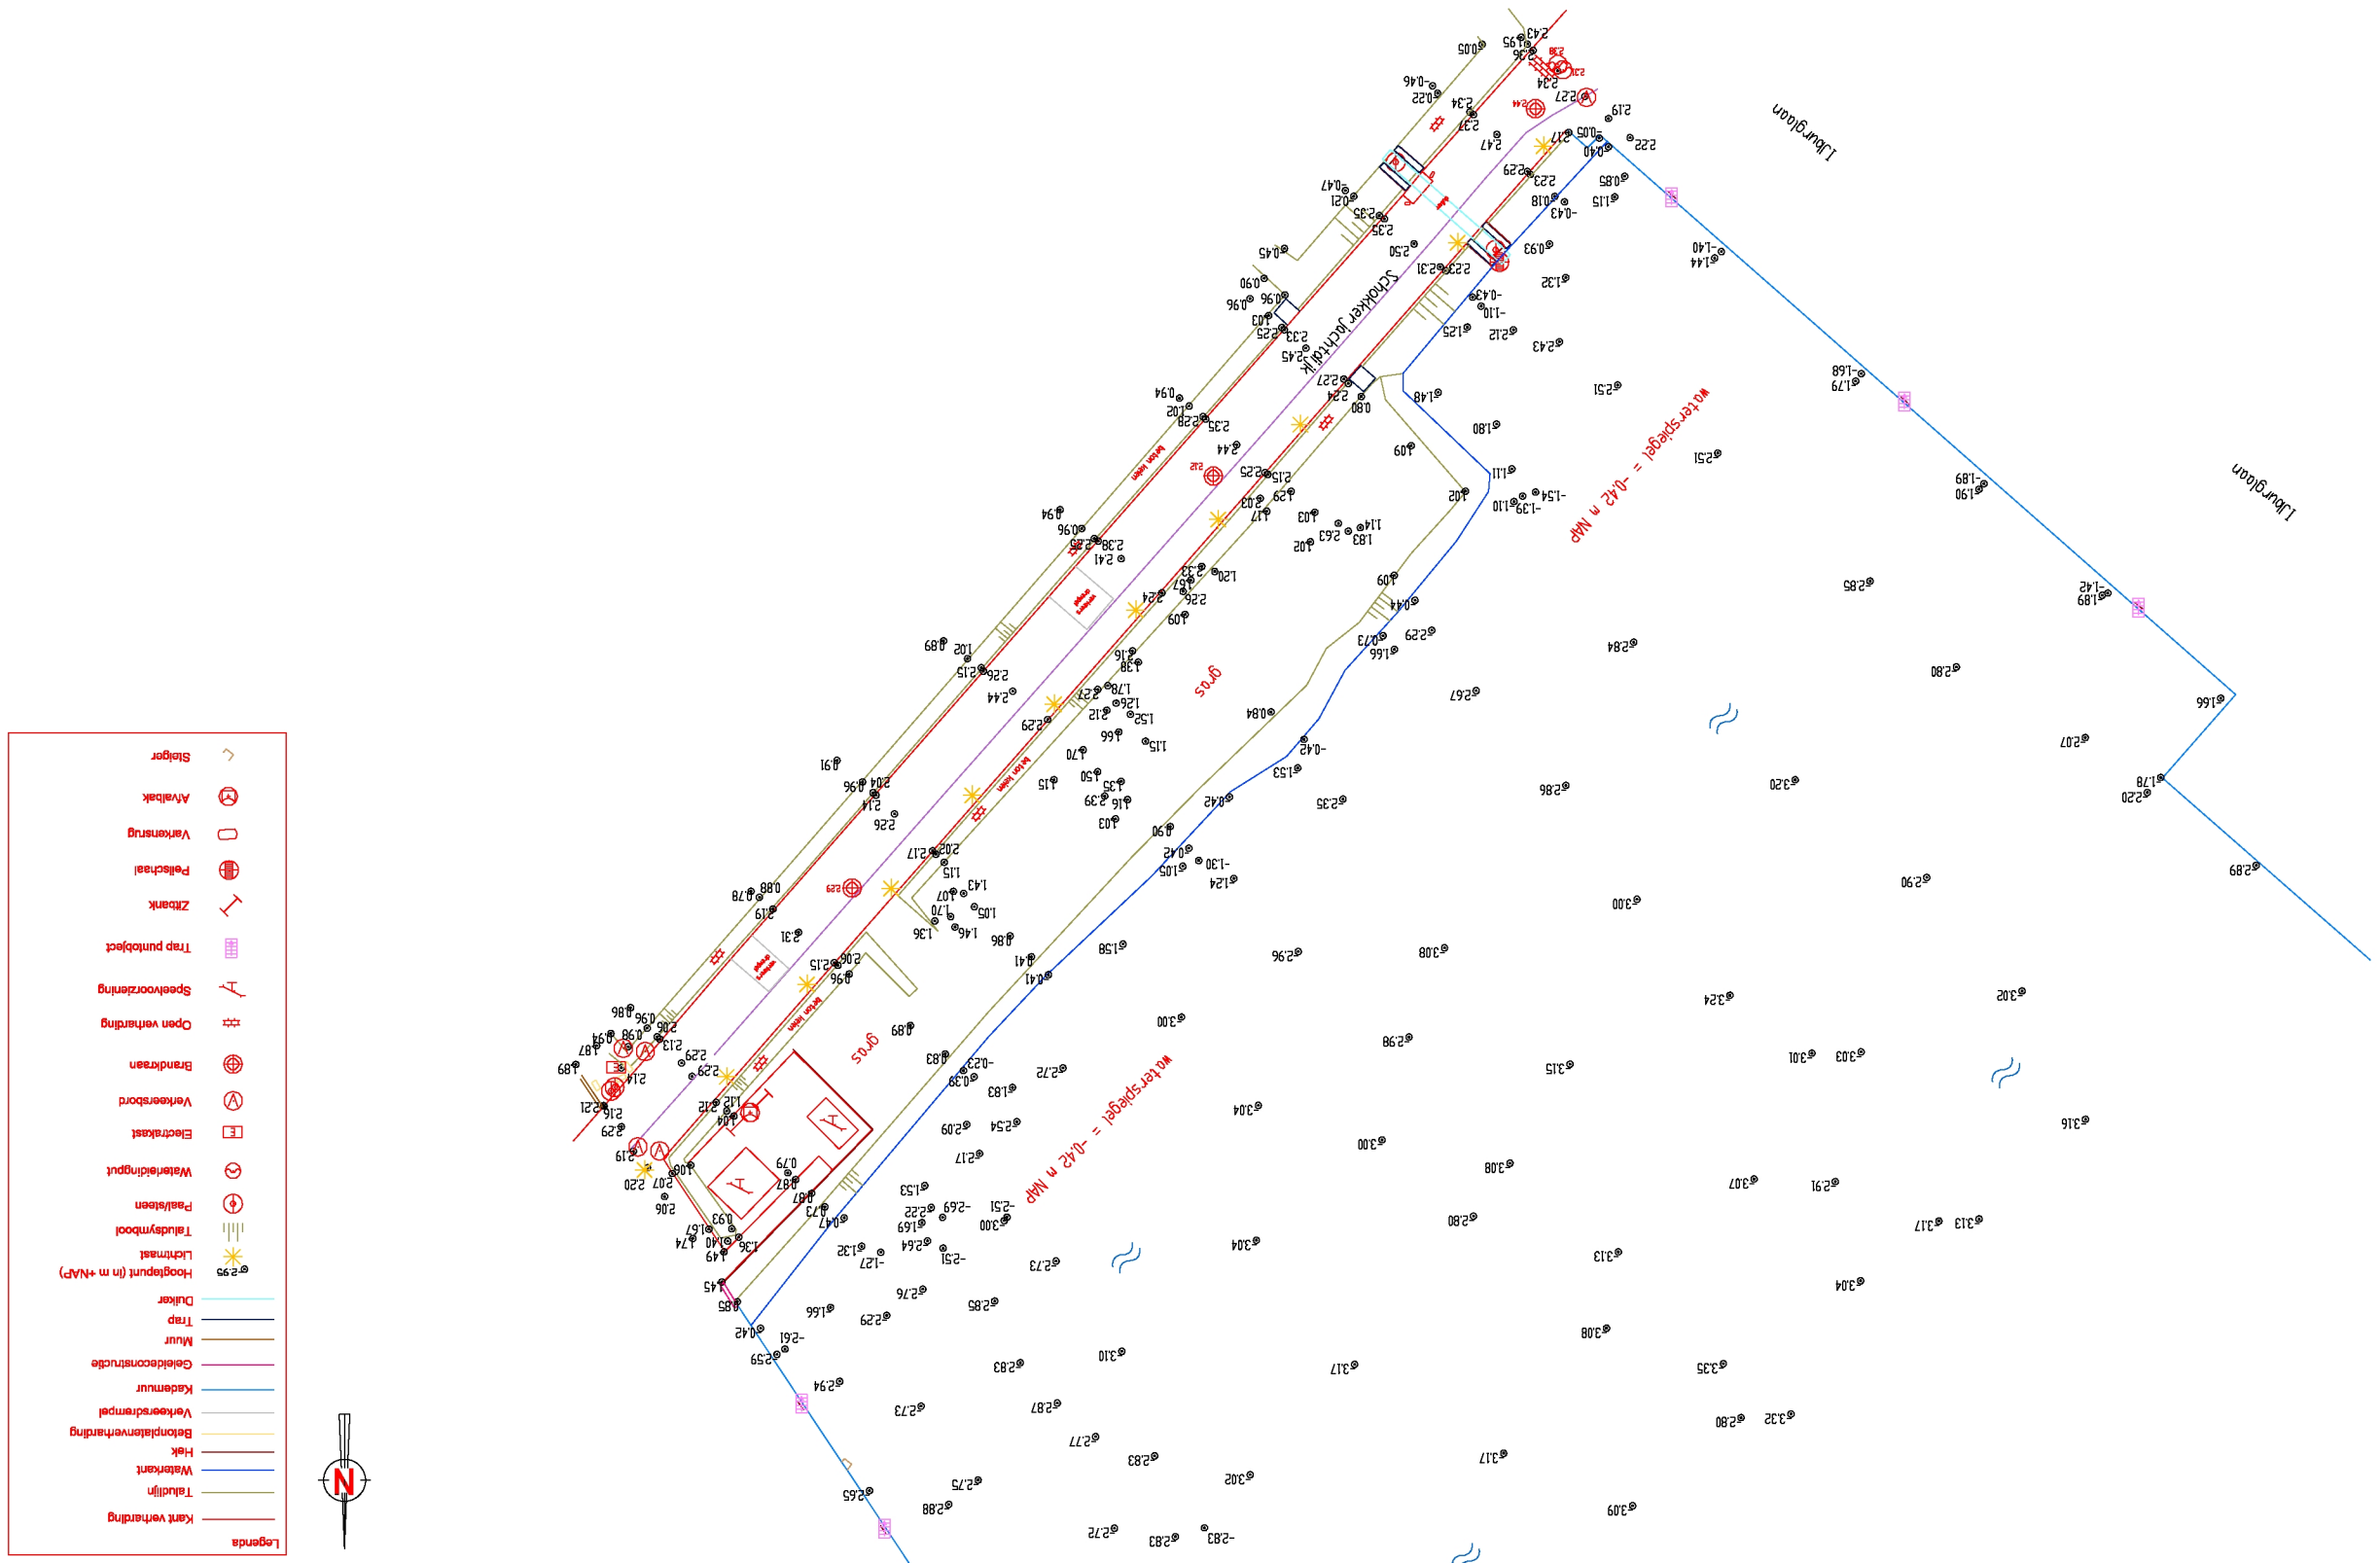
Legenda
Kant verharding
Taluslijn
Waterkant
Hek
Betonplatenverharding
Verkeersdrempel
Kiezelmuur
Gebiedconstructie
Muur
Trap
Duiker
295 Hoogtepunt (in m +NAP)
Lichtmast
Talusdysmbool
Paalsteen
Waterleidingput
Electrakast
Verkeersbord
Brandkraan
Open verharding
Speelvoorziening
Trap punt object
Zitbank
Pelsenbak
Verkensnug
Afvalbak
Slotgor
N
Lisborgloan
Lisborgloan
Schouwer Jochtig 1K
Kuis kan
Kuis kan
Kuis kan