



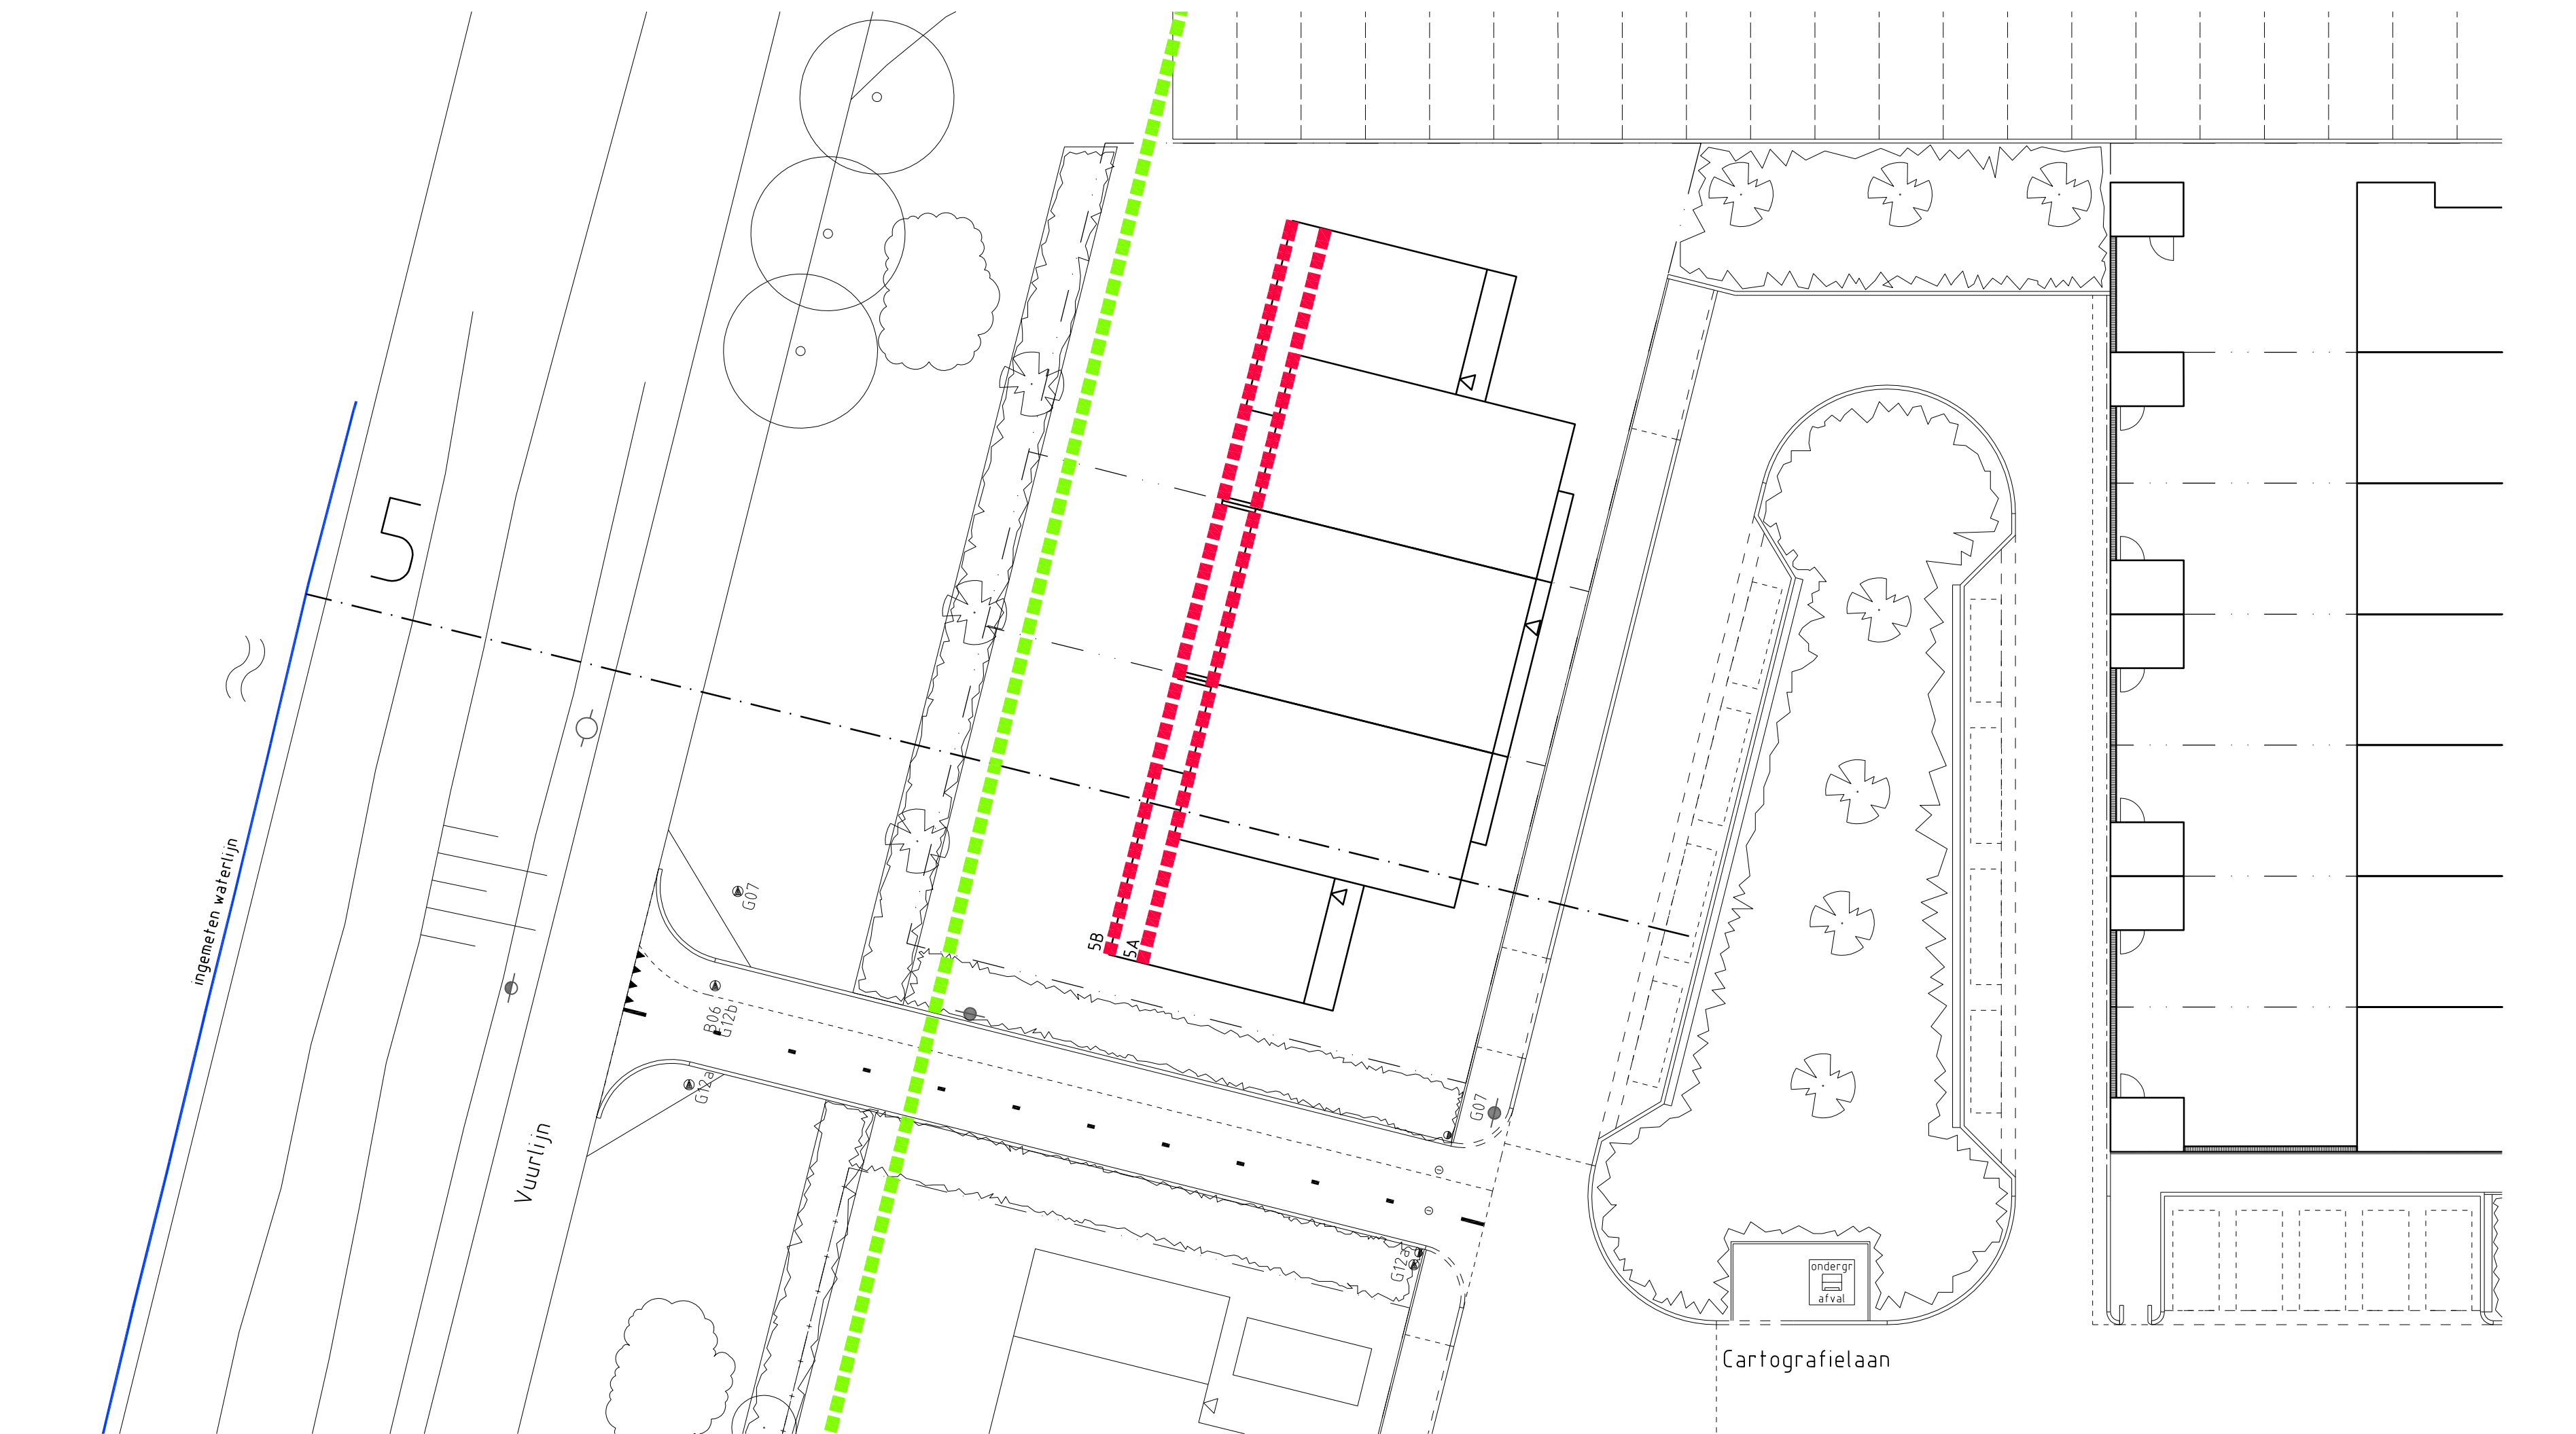

Overzicht
schaal 1:200

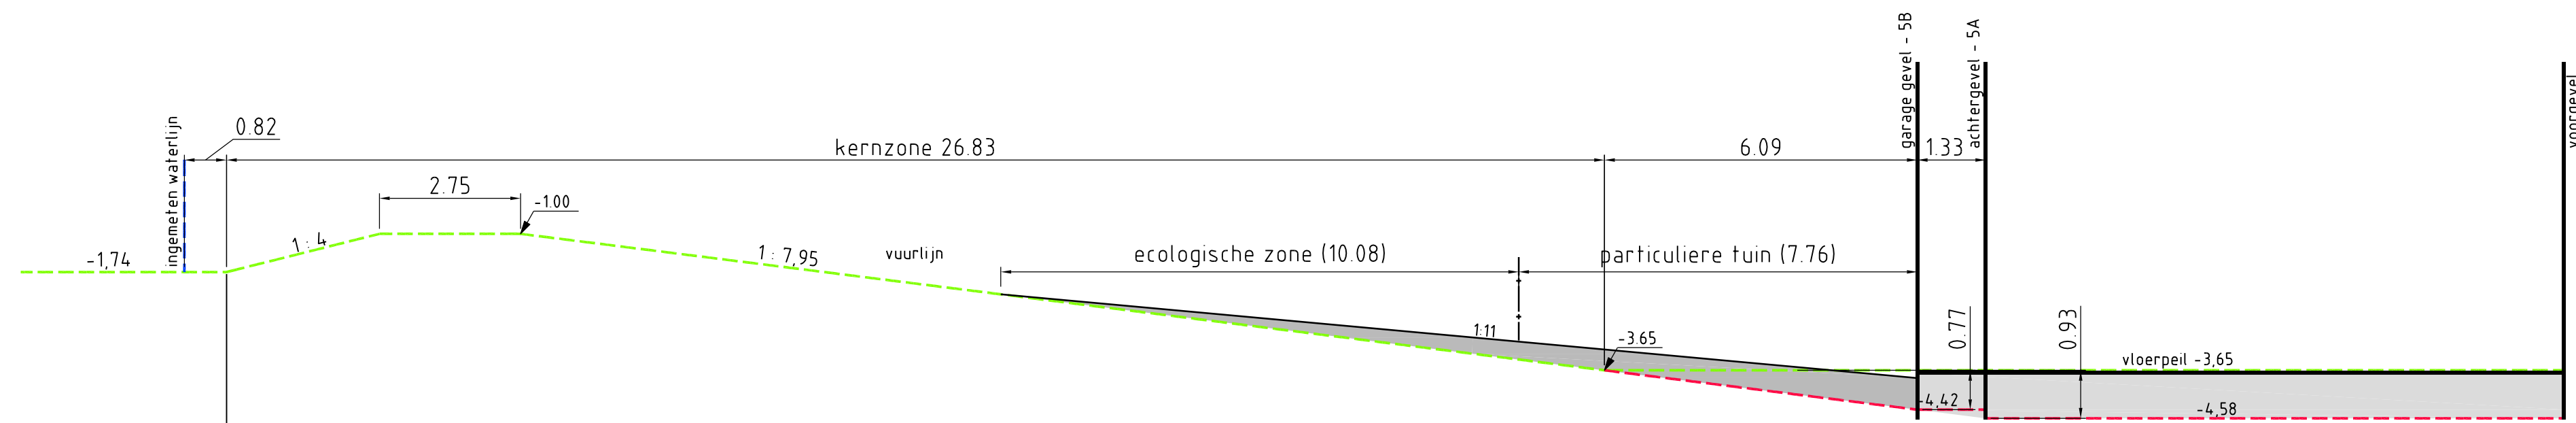

Afstand	000	
Bestaande Hoogte	82.1	Dwarsprofiel bestaande situatie onbekend

Dwarsprofiel
5-5

Legenda

- Minimaal theoretisch profiel
- Uiterste ontgravingslijn
- Ingemeten waterlijn
- Gevellijn
- Hekwerk achtertuin
- Nieuwe situatie
- Bestaande situatie
- Ontgraving t.b.v. woningbouw / wegen
- Grond aanvulling dijkprofiel

Definitief



UBA Projectontwikkeling bv
Postbus 62
1420 AB Lithoorn

park krayenhoff

WONEN LANGS DE STELLING VAN AMSTERDAM

Park Krayenhoff fase B6
Dijkprofiel Vuurlijn, nieuwe situatie met
kruinhoogte -1,00 m en maaiveld -3,65 m N.A.P.

DATUM	07-12-2015	SCHAAL	1:100/200	TEKENING NR 0601909 T10
GETEKEND	CavD	AFMETING	A1	
AKK. ing. bureau	NZ	PROJECTNR	06-019-09	
STATUS	Definitief	BESTEKNR		


Civilink Ingenieursbureau
Oranienweg 121
2106 AG Nieuw-Vennep
T: (0252) 440 280
F: (0252) 440 270
E: bureau@civilink.nl
www.civilink.nl