




04

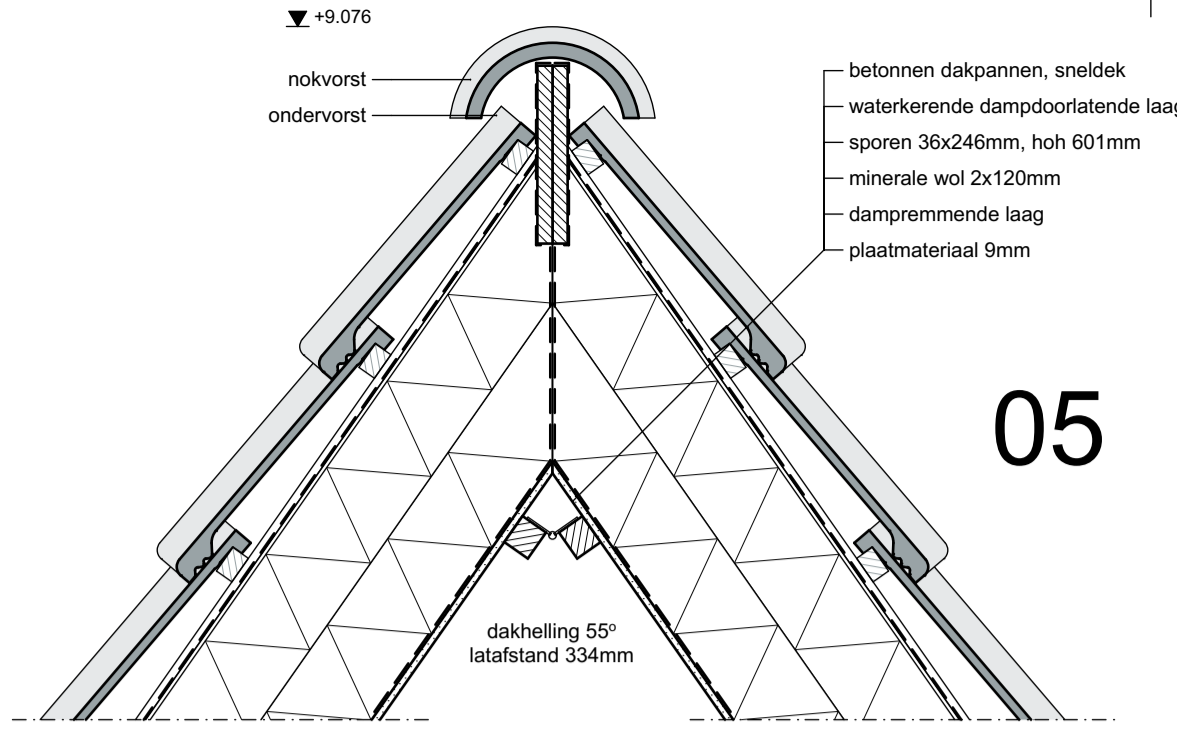


05

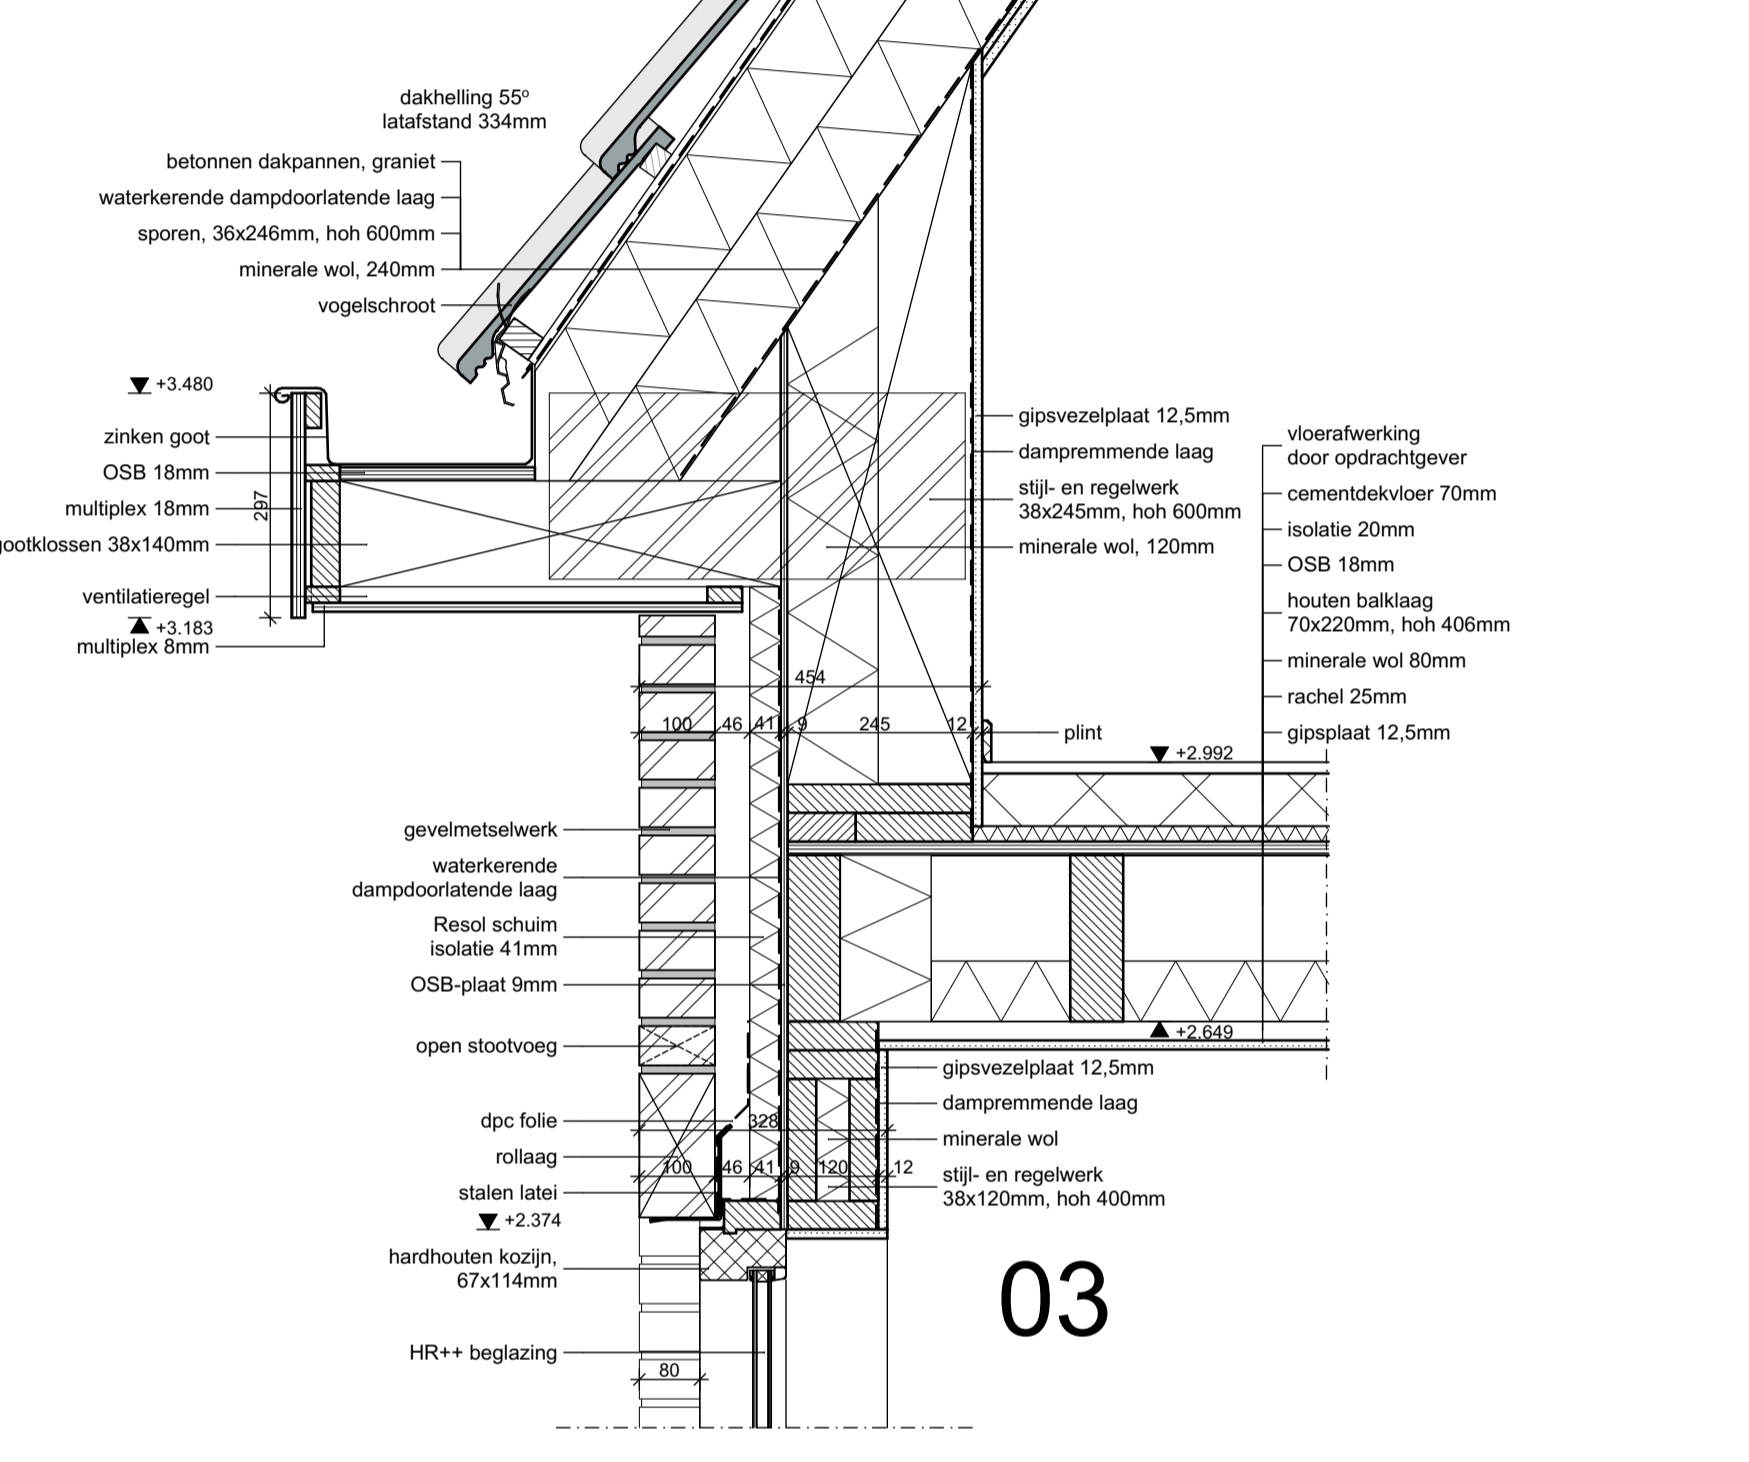


03

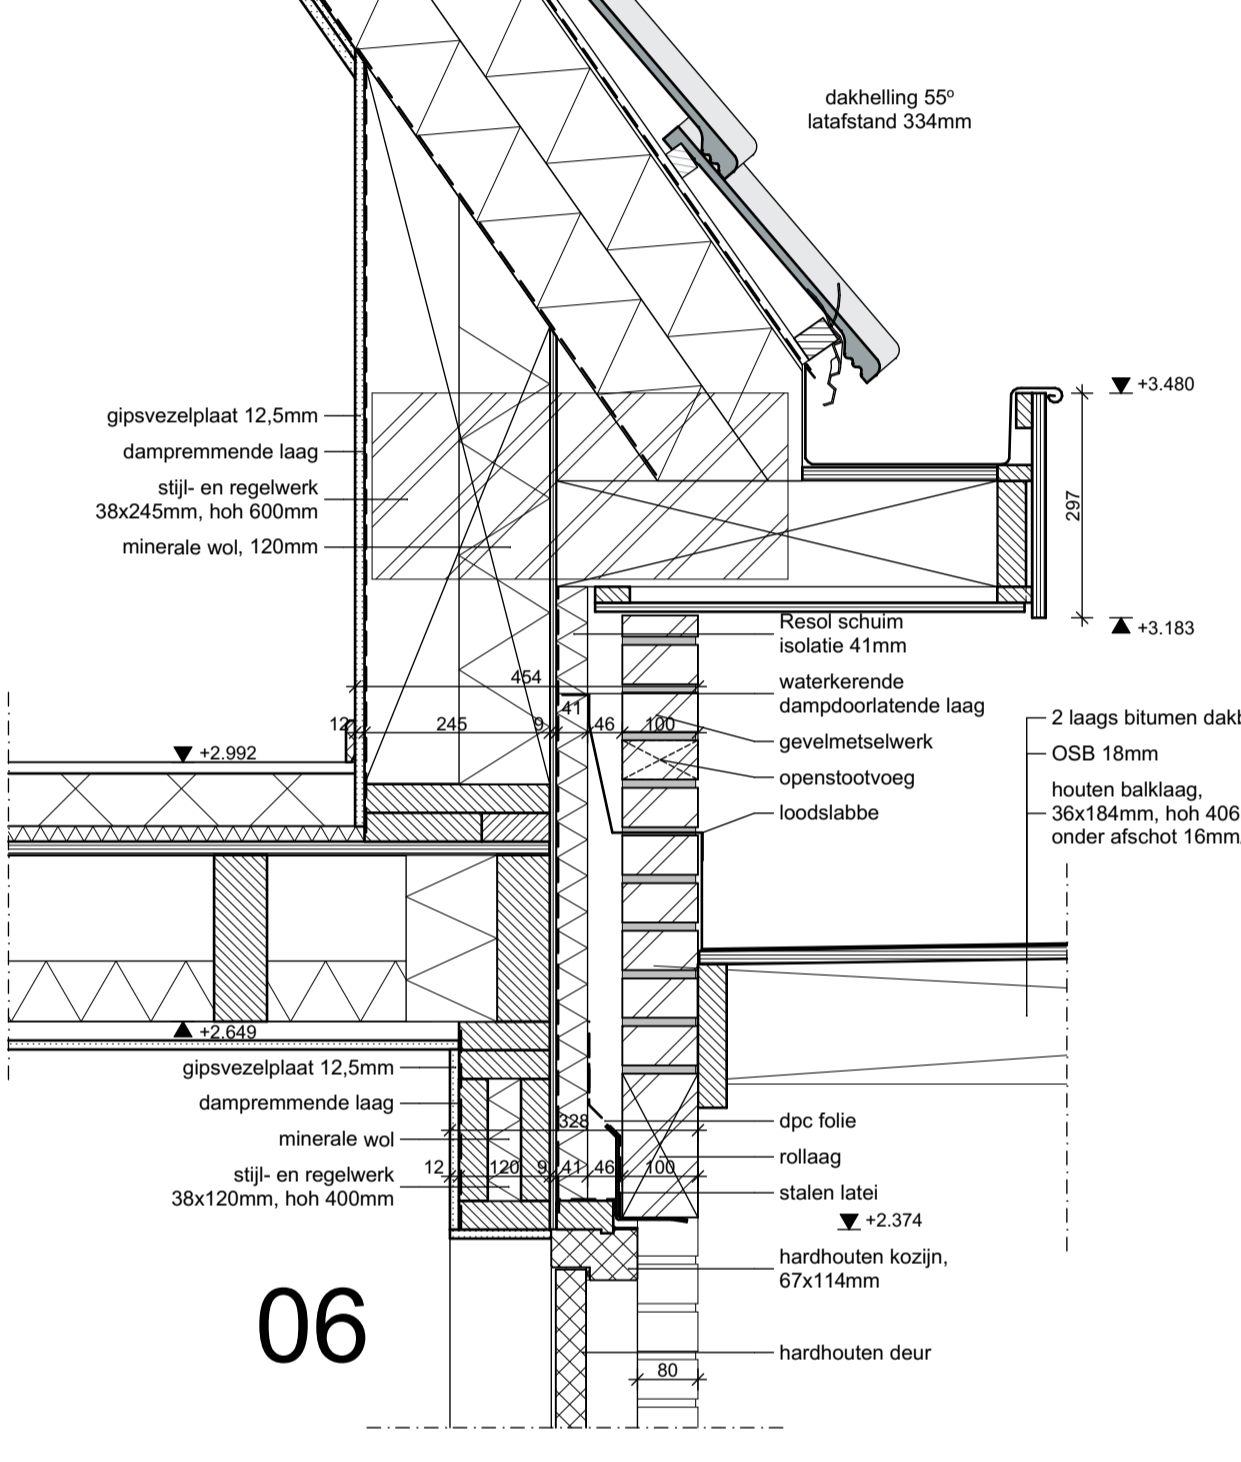


06

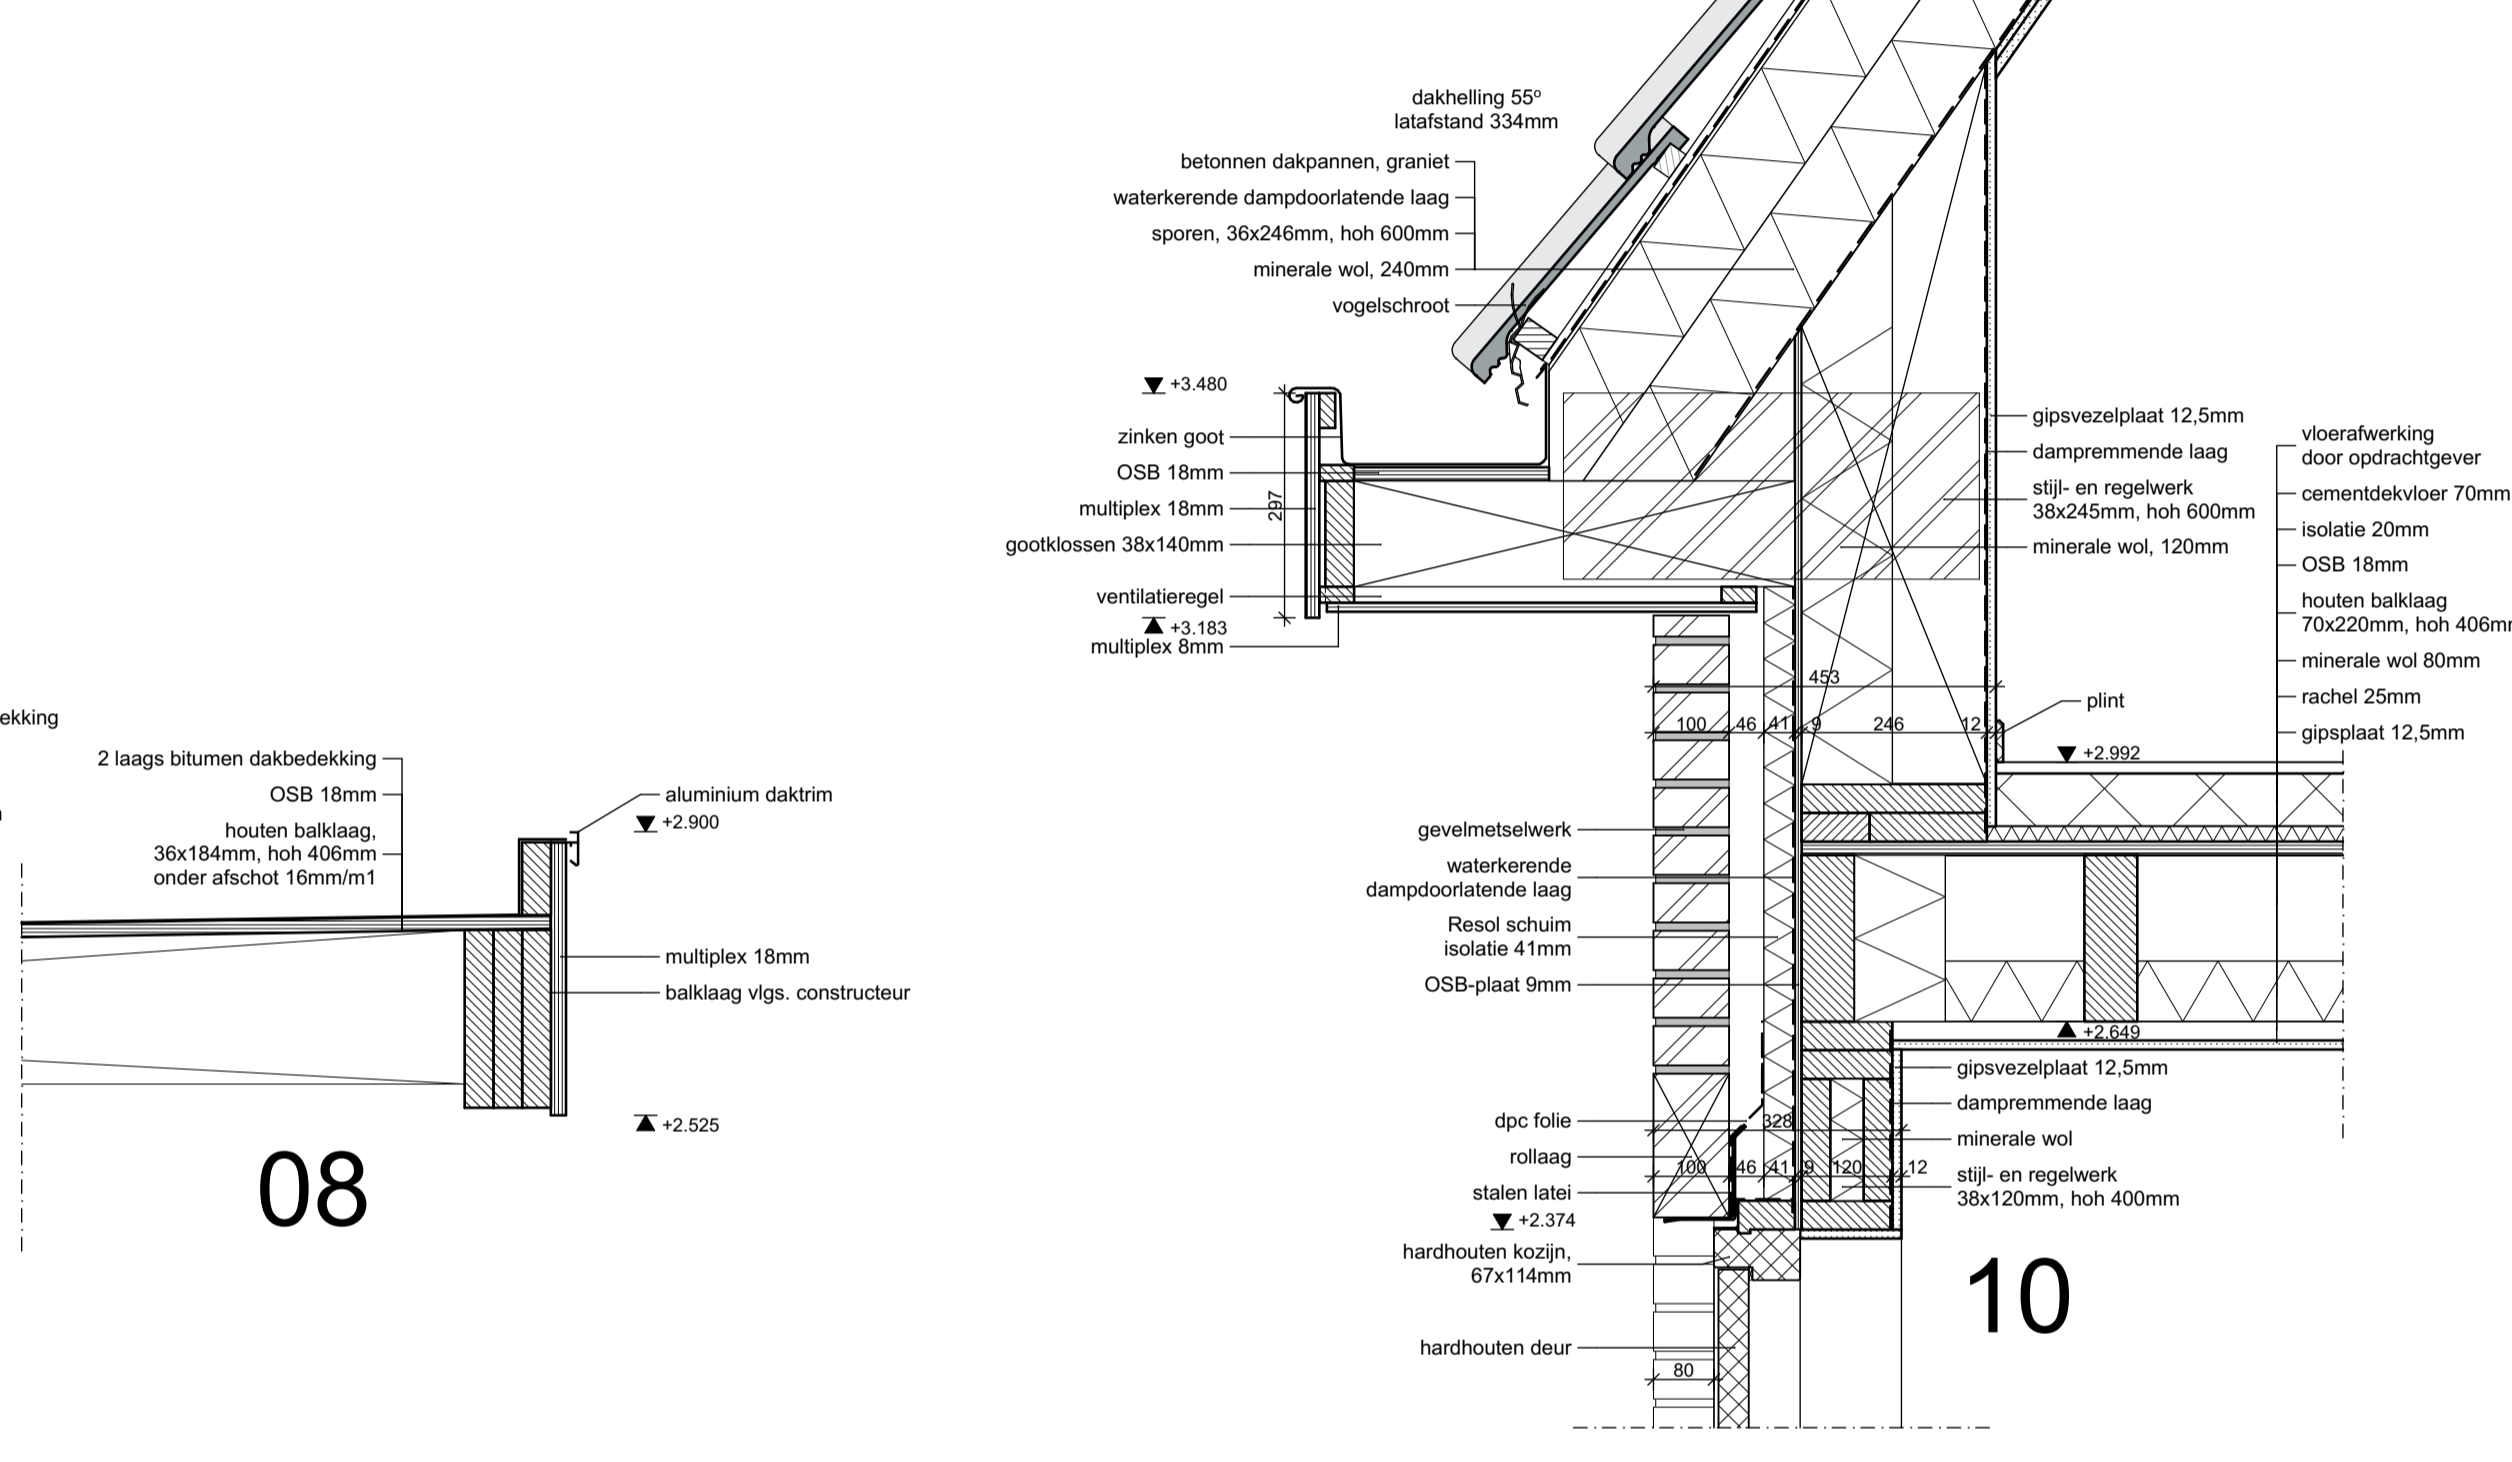


10

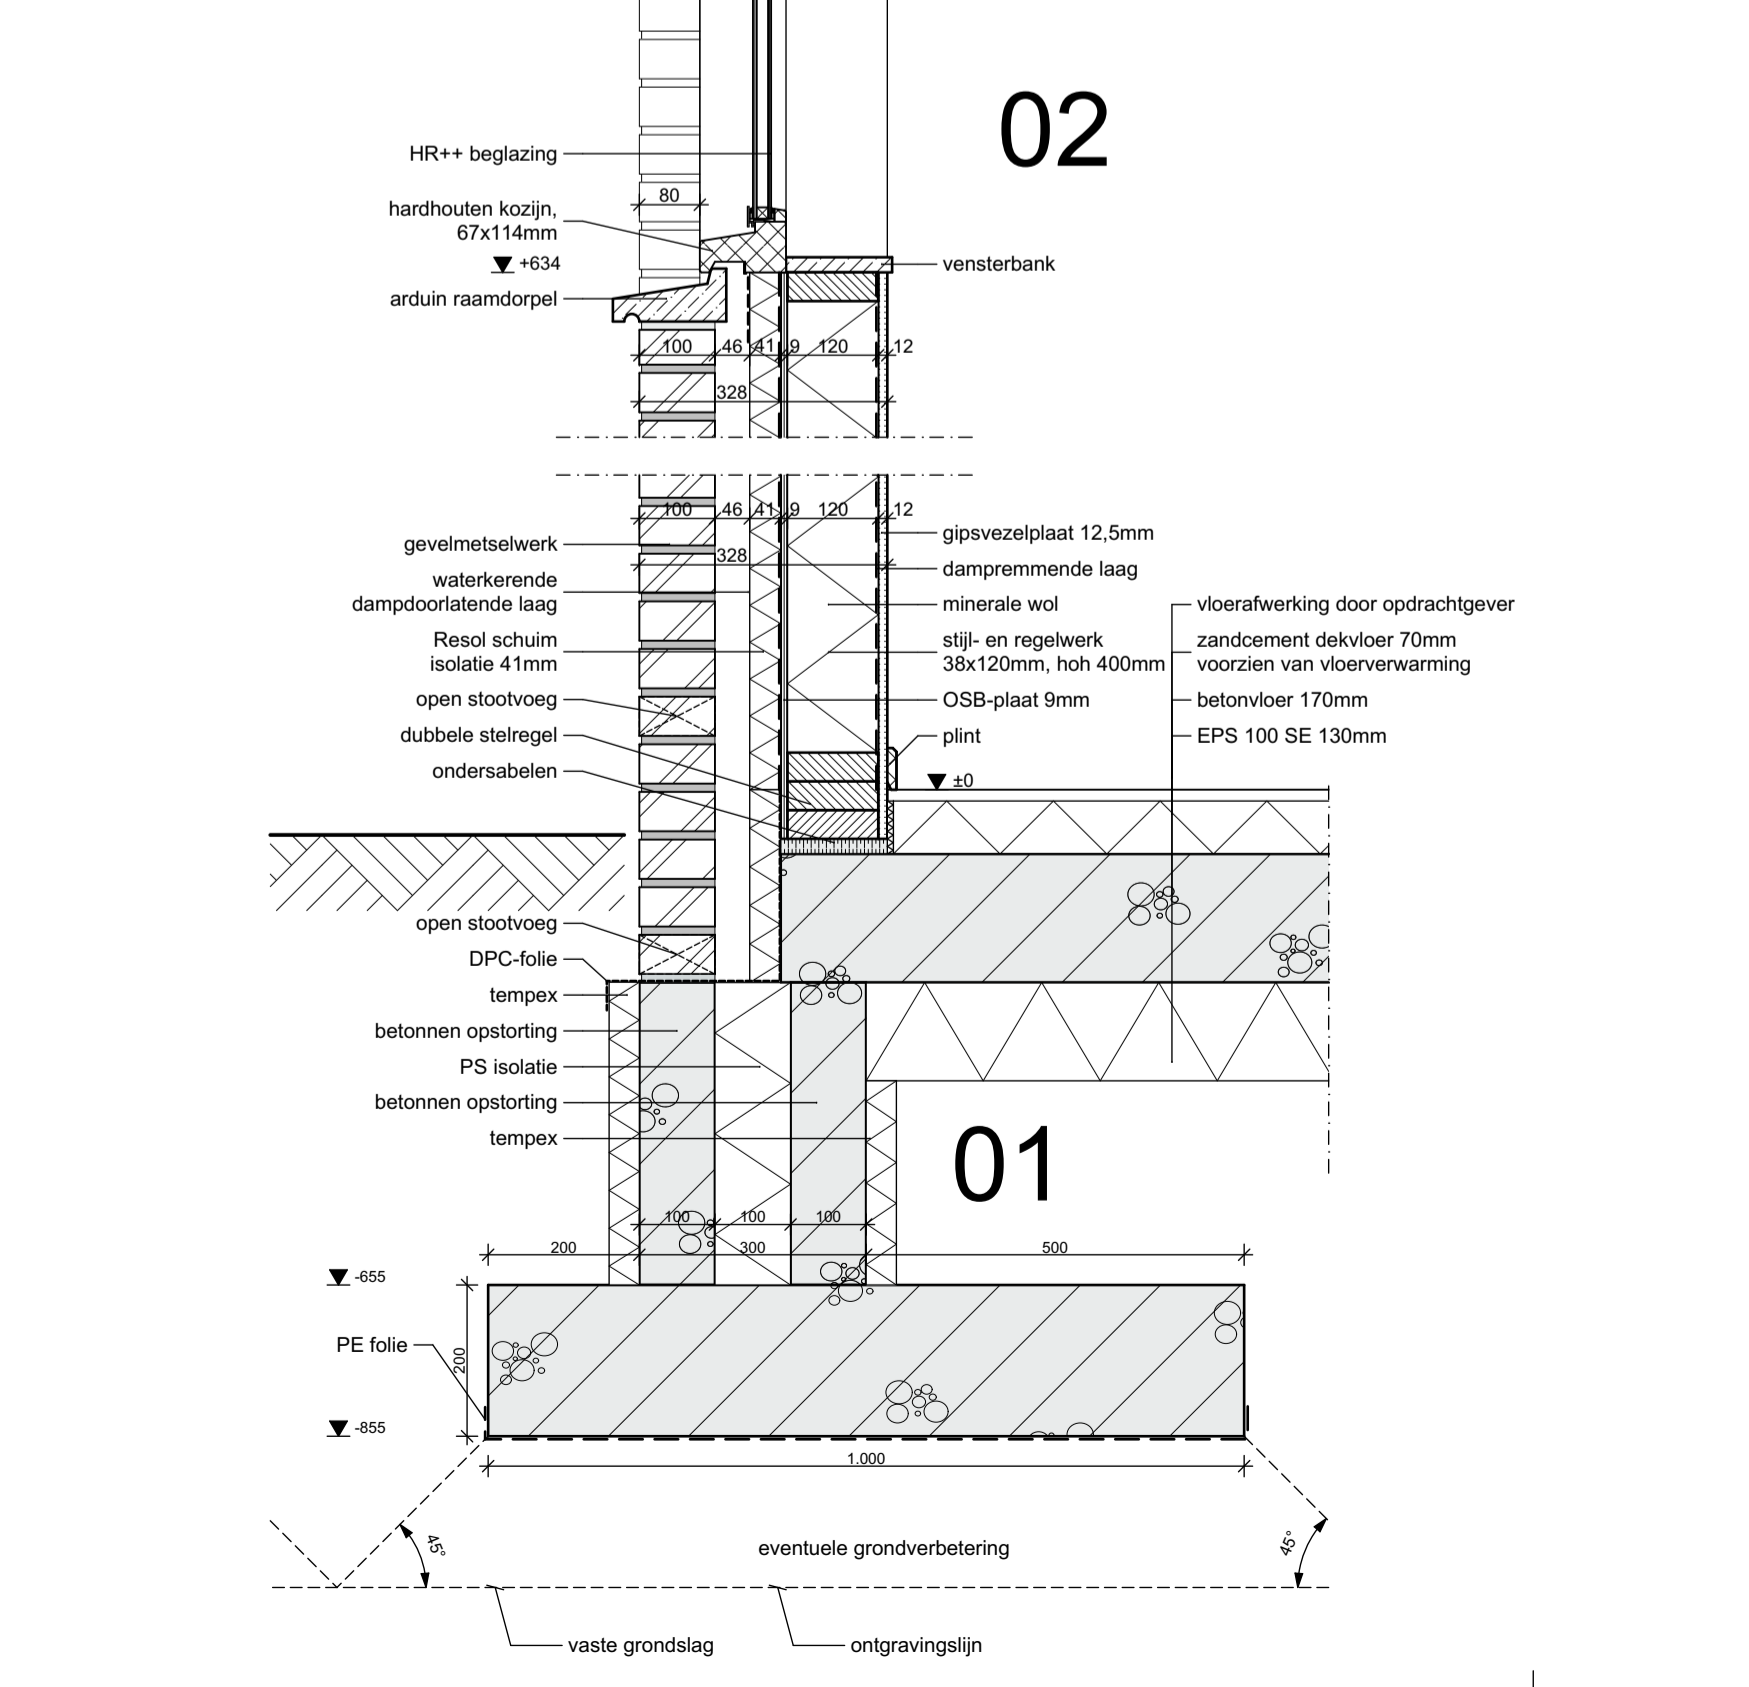

01

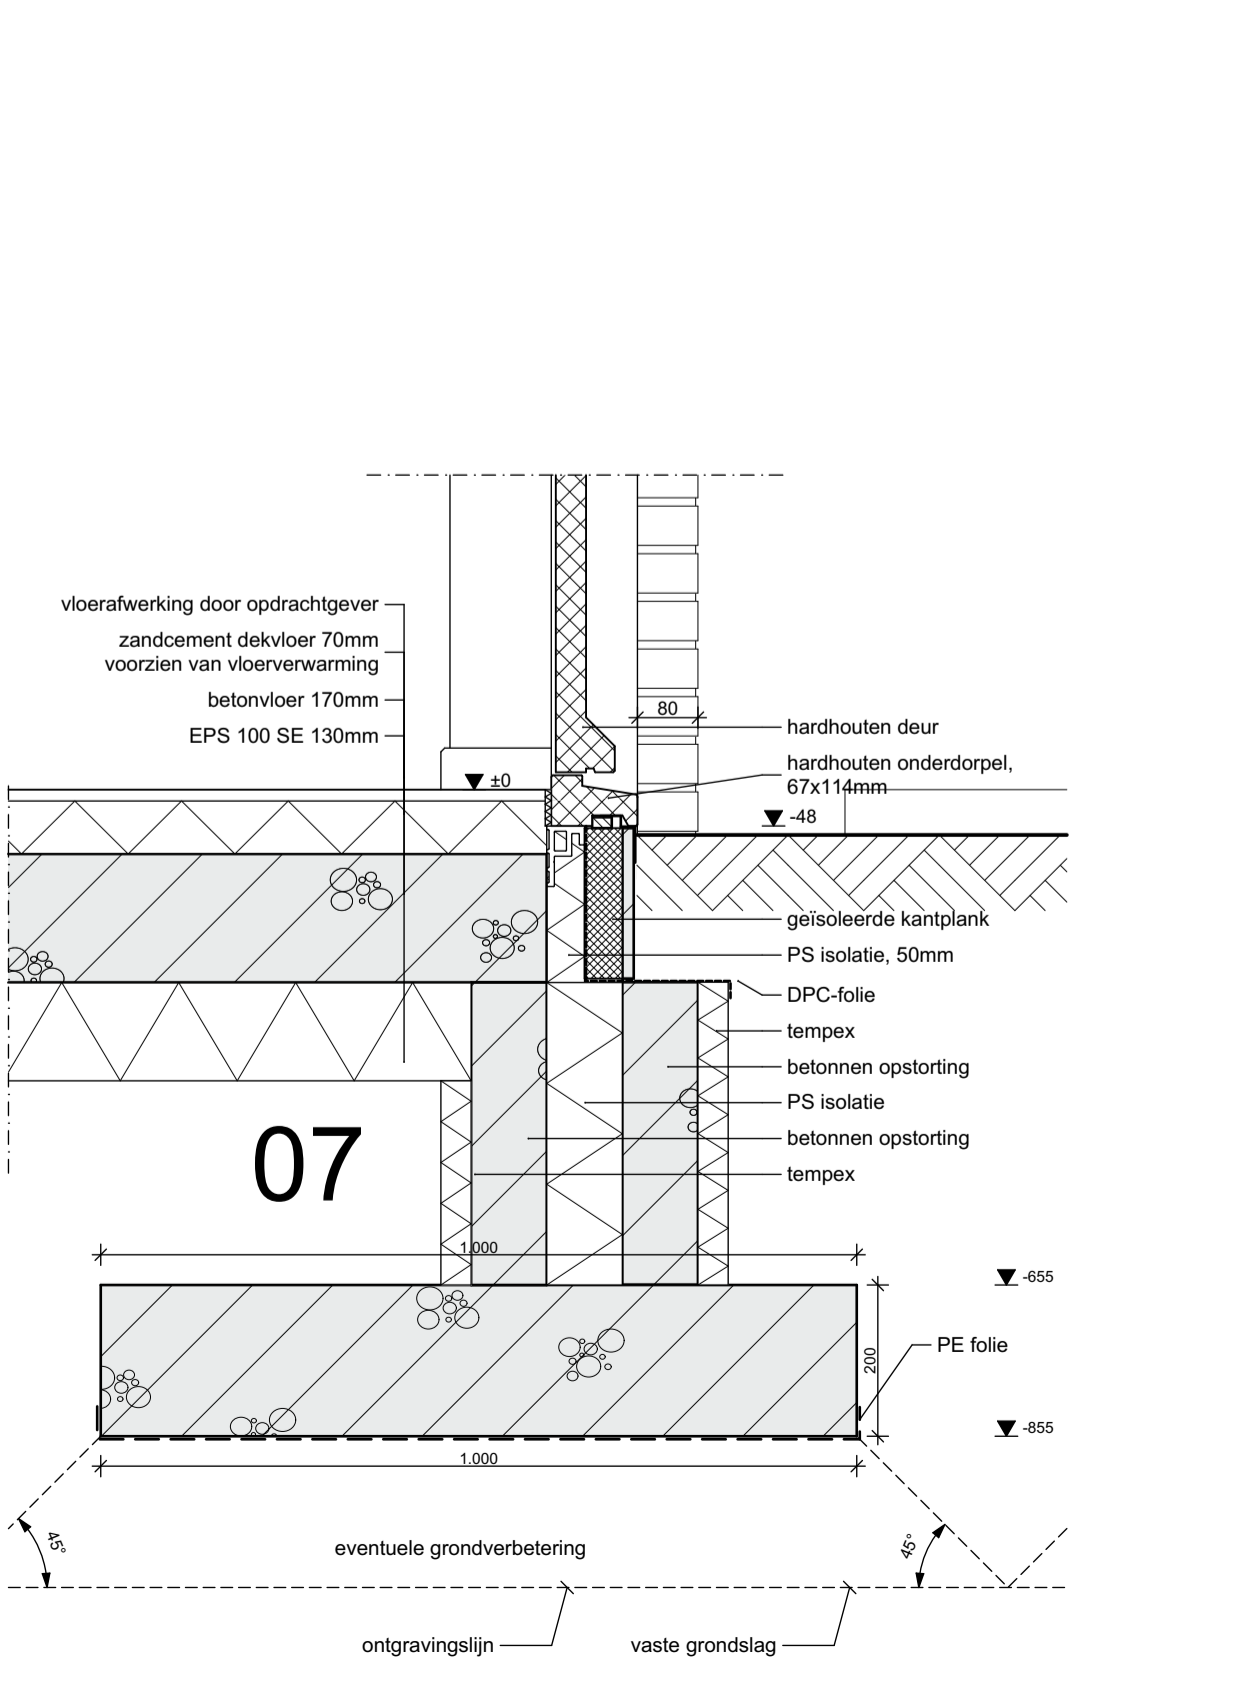

07

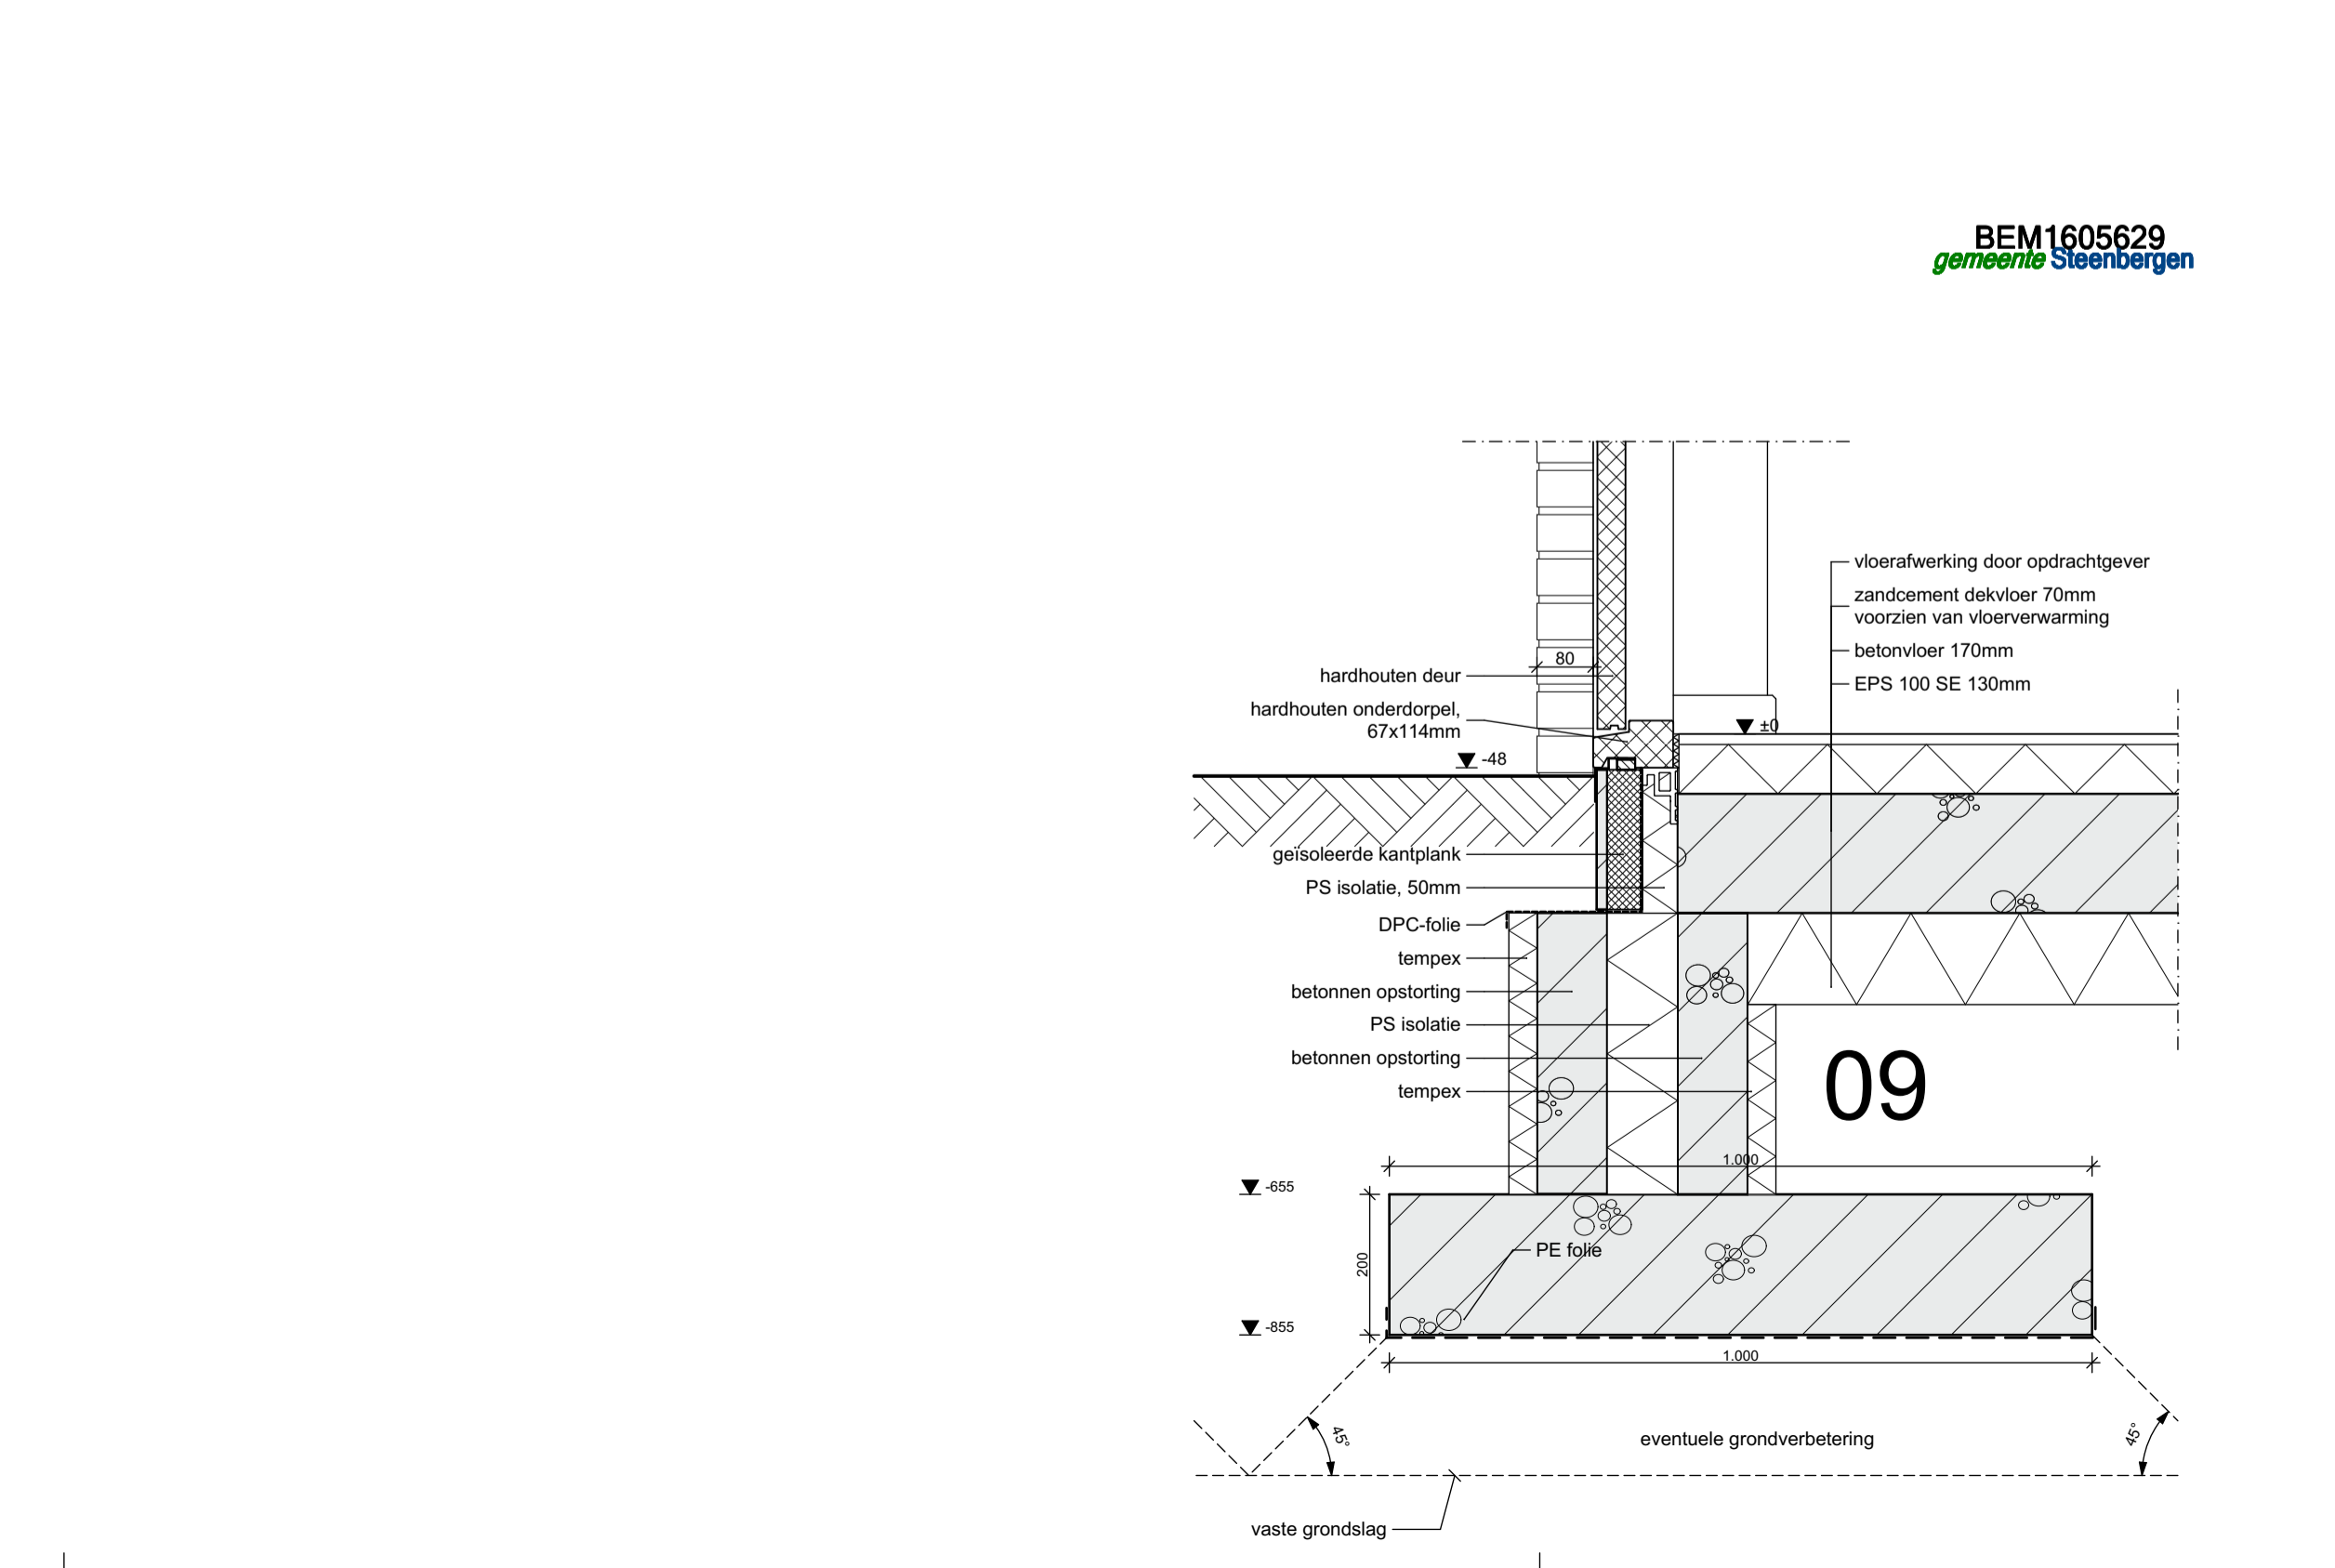

09

Behoort bij beschikking
d.d. 30-11-2016
nr.(s) ZK16004244
Medewerker
Publiekszaken/vergunningen

BEM1605629
gemeente Steenbergen

CONCEPT
BOUWAANVRAAG
project
Oprichten woonhuis aan de
De Landerije 37
4651XE STEENBERGEN

onderdeel
Details nr.01 t/m 10

opdrachtaever

datum
7 november 2016

schaal
1:10
A1

gewijzigd
1: 2: 3:
4: 5: 6:

werknummer
06516
tekeningnummer
B-02

Janssen Bouw BV
Ambachtlaan 29
4871 EG Etten-Leur
tel. 076 - 5040944
fax. 076 - 5040988
info@janssen-bouw.nl
www.janssen-bouw.nl
Hans Schmeijderberg Architect
Marc Barben Architect
Brouwerstraat 3
4871 EG Etten-Leur
tel. 076 - 5011240
mob. 06 - 46205945
info@gewoonarchitecten.nl
www.gewoonarchitecten.nl

