

| ALGEMEEN HOOFDBOUW | | |
|-------------------------------------|---|-------------------------------------|
| BEBOUWD OPPERVLAK | BRUTO VLOEROPPERVLAK | BRUTO INHOUD |
| hoofdbouw 119,21 m ² | hoofdbouw beg 119,21 m ² | hoofdbouw 616,23 m ³ |
| | hoofdbouw 1e verd. 87,60 m ² | |
| | hoofdbouw 2e verd. 55,20 m ² | |
| | | |
| | | |
| | | |
| totaal 119,21 m ² | totaal 262,01 m ² | totaal 616,23 m ³ |

| DAGLICHT | | | | | | | | | | |
|--|-----------|---------------------|--------------------------|-------------|----------|----------|----------------|----------------|----------------|--|
| verblifruimtes: minimale equivalente daglichtoppervlakte 0,5 m ² per ruimte | | | | | | | | | | |
| verblifruimte | opp. merk | glas per merk | totaal (m ²) | helling (°) | Alfa (°) | beta (°) | C _g | C _v | C _e | A _e |
| VR 1 aantal m ² VOLDOET | | | | | | | | | | |
| merk B | 2 | 1,44 m ² | 2,88 | 90 | 20 | 9 | 0,79 | 1,00 | | 2,28 m ² |
| merk C | 1 | 1,23 m ² | 1,23 | 90 | 20 | 9 | 0,79 | 1,00 | | 0,97 m ² |
| merk D | 1 | 3,00 m ² | 3,00 | 90 | 20 | 9 | 0,79 | 1,00 | | 2,37 m ² |
| | | | | | | | | | | totaal aanwezig 5,62 m ² |
| VR 2 m ² VOLDOET | | | | | | | | | | |
| merk B | 4 | 1,44 m ² | 5,76 | 90 | 20 | 9 | 0,79 | 1,00 | | 4,55 m ² |
| merk E | 1 | 2,46 m ² | 2,46 | 90 | 20 | 9 | 0,79 | 1,00 | | 1,94 m ² |
| | | | | | | | | | | totaal aanwezig 6,49 m ² |
| VR 3 m ² VOLDOET | | | | | | | | | | |
| merk G | 1 | 0,80 m ² | 0,80 | 90 | 20 | 9 | 0,79 | 1,00 | | 0,63 m ² |
| | | | | | | | | | | totaal aanwezig 0,63 m ² |
| VR 4 m ² VOLDOET | | | | | | | | | | |
| merk G-sp | 1 | 0,80 m ² | 0,80 | 90 | 20 | 9 | 0,79 | 1,00 | | 0,63 m ² |
| | | | | | | | | | | totaal aanwezig 0,63 m ² |
| VR 5 m ² VOLDOET | | | | | | | | | | |
| merk G | 1 | 0,80 m ² | 0,80 | 90 | 20 | 9 | 0,79 | 1,00 | | 0,63 m ² |
| merk H | 1 | 1,00 m ² | 1,00 | 90 | 20 | 9 | 0,79 | 1,00 | | 0,79 m ² |
| | | | | | | | | | | totaal aanwezig 1,42 m ² |

Overige ramen zijn niet meegenomen in de berekening van de minimaal gestelde daglicht eis.

| VENTILATIE | | | | | | | | |
|-----------------|-------------------------|------------|----------------|------------|--------|----------------|---------------------|--------------|
| verblifruimte | ventilatie eis VG x 0,9 | | benodigd (l/s) | | | aanwezig (l/s) | | |
| | toevoer | van buiten | toevoer | van buiten | afvoer | toevoer | afvoer | |
| VG 1 | 24,65 m ² | 22,19 | 23,00 | 50% | 11,50 | 21,00 | 12,00 | 30,00 |
| VG 2 | 37,46 m ² | 33,71 | 34,00 | 100% | 34,00 | | 34,00 | |
| VG 3 | 16,38 m ² | 14,74 | 15,00 | 100% | 15,00 | | 15,00 | |
| VG 4 | 16,99 m ² | 15,29 | 16,00 | 100% | 16,00 | | 16,00 | |
| entree (0.01) | | | | | | 7,00 | | 8,00 |
| toilet (0.02) | | | | | | | | 9,00 |
| badkamer (1.02) | | | | | | 14,00 | | 15,00 |
| Zolder (2.01) | | | | | | | | 15,00 |
| | | | | | | | totaal 77,00 | 77,00 |

verblifruimtes minimale ventilatievoud 7,0 l/s per ruimte **IN BALANS**

| SPUIVENTILATIE | | | | | | |
|----------------|---------------------|----------------------------|------|---------------|--------------|--|
| merk | eff spui opp. | type opening | merk | eff spui opp. | type opening | |
| C | 1,55 m ² | draai- kiepraam (min. 90°) | | | | |
| E | 4,25 m ² | draai- kiepraam (min. 90°) | | | | |
| G | 1,04 m ² | draai- kiepraam (min. 90°) | | | | |


| verblifruimtes minimale spuiventilatie 3,0 dm ² /s per m ² | | | | | |
|--|----------------------|------------|---------------------|-----------|------------|
| verblifruimte | oppervlakte | VG x 6 | eff. Spui opp. | snellheid | aanwezig |
| VG 1 | 24,65 m ² | 147,90 l/s | 1,55 m ² | 0,10 m/s | 155,00 l/s |
| VG 2 | 37,46 m ² | 224,76 l/s | 1,55 m ² | 0,40 m/s | 620,00 l/s |
| VG 3 | 16,38 m ² | 98,28 l/s | 1,04 m ² | 0,10 m/s | 104,00 l/s |
| VG 4 | 16,99 m ² | 101,94 l/s | 1,04 m ² | 0,10 m/s | 104,00 l/s |

| ALGEMEEN OVERIGE GEBRUIKSFUNCTIE | | | | |
|----------------------------------|---------|----------------------|--------------|--|
| RUIMTES | | | | |
| nr. | naam | oppervlakte | omschrijving | |
| 0.05 | berging | 18,09 m ² | FR1 FG1 | |

| OVERIGE GEBRUIKSOPPERVLAKTE | | | | FUNCTIEGEBIEDEN | |
|-----------------------------|----------------------------|------|---------------|----------------------------|------------|
| RUIMTES | | | | RUIMTES | |
| gebruiksoppervlakte | oppervlakte | | verblifruimte | oppervlakte | ruimte nr. |
| FR1 | 18,09 m ² | 0.05 | FG1 | 18,09 m ² | 0.05 |
| Totaal | 18,09 m² | | Totaal | 18,09 m² | |

| ALGEMEEN WOONFUNCTIE | | | | |
|----------------------|--------------|----------------------|-------------------|------|
| RUIMTES | | | | |
| nr. | naam | oppervlakte | omschrijving | |
| 0.01 | entree | 5,25 m ² | verkeersruimte | |
| 0.02 | toilet | 1,40 m ² | sanitaire ruimte | |
| 0.03 | keuken | 24,61 m ² | verblifruimte 1 | VG 1 |
| 0.04 | woonkamer | 14,53 m ² | verblifruimte 2 | VG 2 |
| 0.05 | garage | 18,73 m ² | onbenoemde ruimte | |
| 1.01 | overloop | 5,13 m ² | verkeersruimte | |
| 1.02 | badkamer | 9,42 m ² | sanitaire ruimte | |
| 1.03 | slaapkamer 1 | 10,15 m ² | verblifruimte 3 | VG 3 |
| 1.04 | slaapkamer 2 | 17,37 m ² | verblifruimte 4 | VG 3 |
| 1.05 | slaapkamer 3 | 23,35 m ² | verblifruimte 5 | VG 4 |
| 2.01 | zolder | 24,16 m ² | onbenoemde ruimte | |

| GEBRUIKSOPPERVLAKTEN | | VERBLIFSGEBIEDEN | | |
|----------------------|-----------------------------|------------------|----------------------------|------------|
| RUIMTES | | RUIMTES | | |
| gebruiksoppervlakte | oppervlakte | verblifruimte | oppervlakte | ruimte nr. |
| GO 1 | 57,56 m ² | VG 1 | 24,65 m ² | 0.03 |
| GO 2 | 63,75 m ² | VG 2 | 37,46 m ² | 0.04 |
| GO 3 | 18,62 m ² | VG 3 | 16,38 m ² | 1.03 |
| | | VG 4 | 16,99 m ² | 1.05 |
| Totaal | 139,93 m² | Totaal | 95,48 m² | |

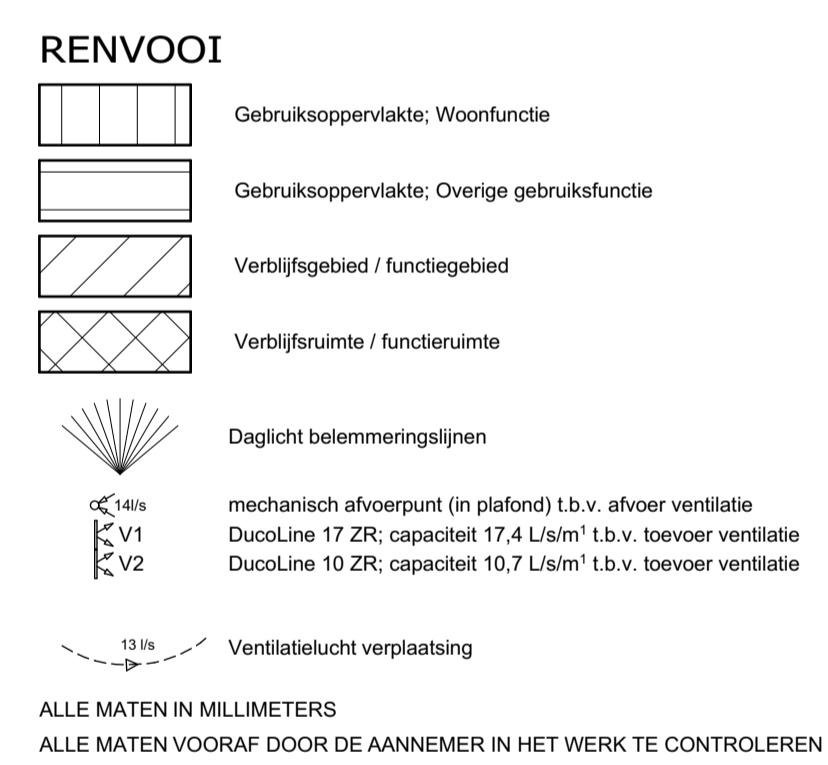

Behoort bij beschikking
d.d. 30-11-2016
nr.(s) ZK16004244
Medewerker
Publiekszaken/vergunningen

BEM1605632
gemeente Steenbergen

CONCEPT
BOUWAANVRAAG
project Oprichten woonhuis aan de
De Landerije 37
4651XE STEENBERGEN

onderdeel **Bouwbesluit**

opdrachtgever

datum 7 november 2016 getekend

schaal 1:100 formaat A1

gewijzigd 1: 2: 3: 4: 5: 6: werknummer tekeningnummer

06516 B-05
Janssen Bouw BV
Ambachtlaan 29
4871 ED Etten-Leur
tel. 076 - 5040944
fax. 076 - 5040988
info@janssen-bouw.nl
www.janssen-bouw.nl
Hans Schmeijderberg Architect
Marc Barben Architect
Brouwerstraat 3
4871 EG Etten-Leur
tel. 076 - 5011240
mob. 06 - 46205945
info@gewoonarchitecten.nl
www.gewoonarchitecten.nl

