


Behoort bij beschikking	
d.d.	30-11-2016
nr.(s)	ZK16004244
Medewerker Publiekszaken/vergunningen	
	

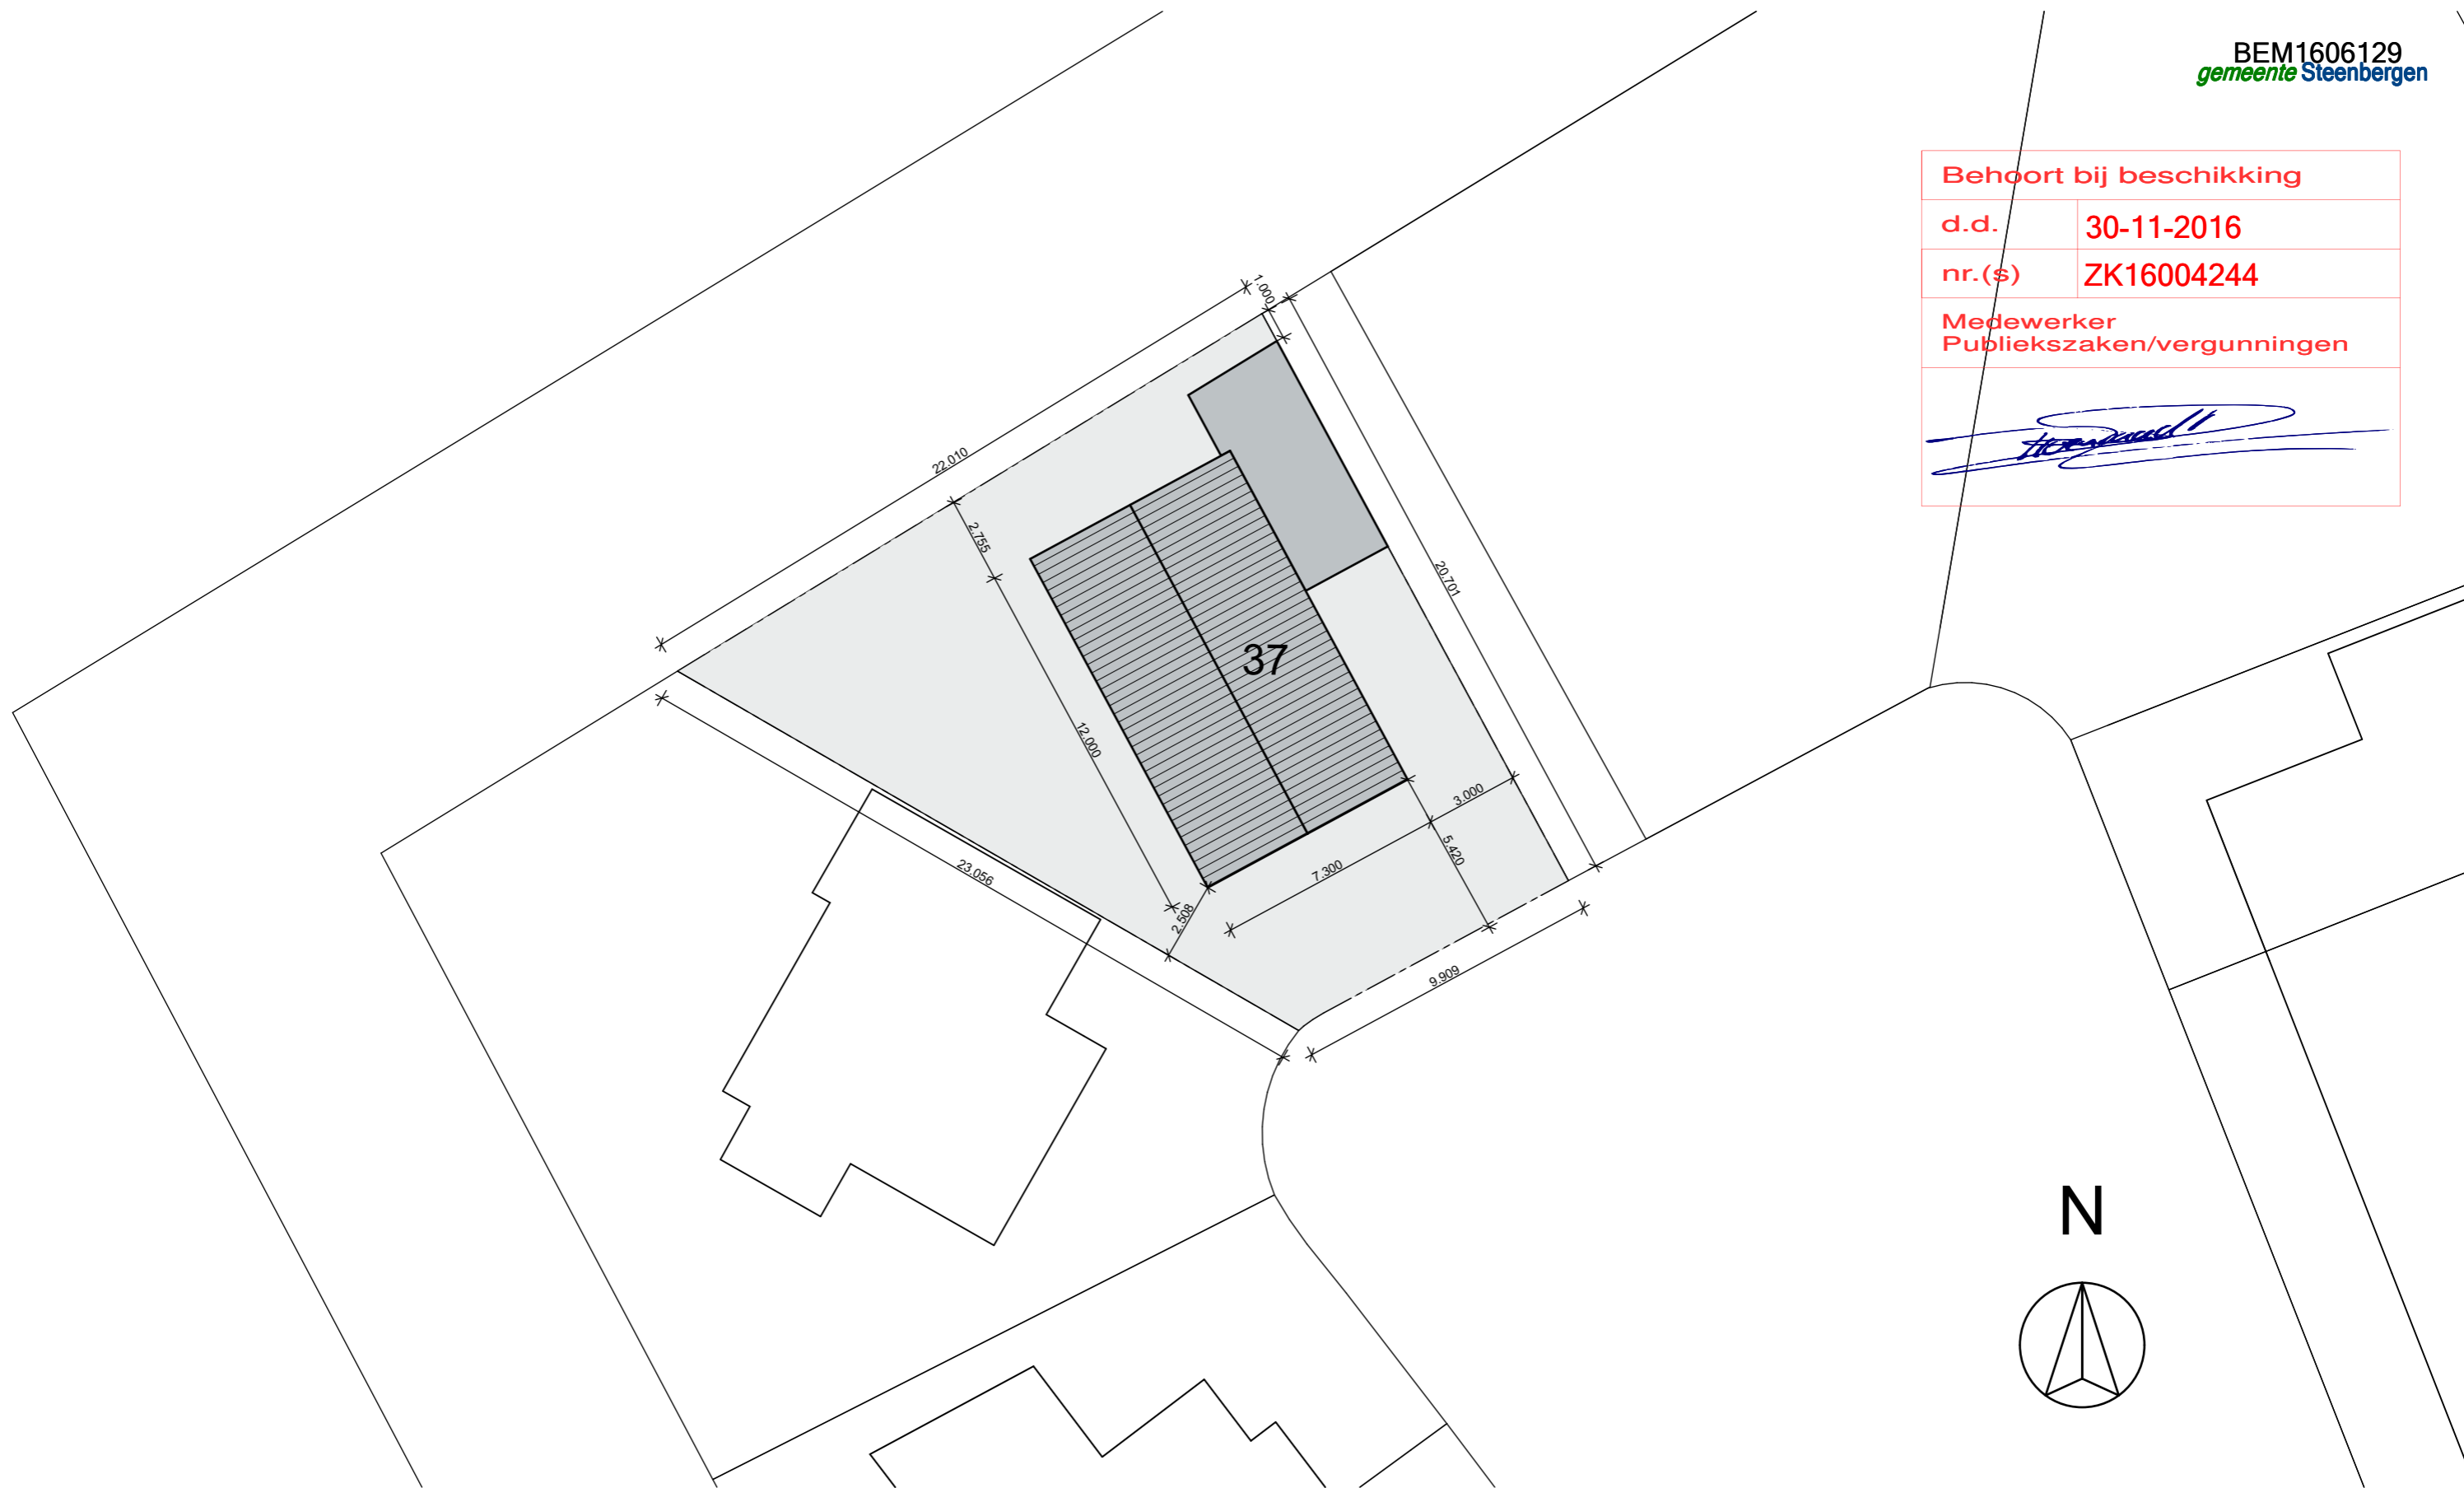

Oprichten woonhuis aan De Landerije 37 te Welberg
nieuwe situatie
28 november 2016
1:200

Architect
Brouwerstraat 3
4871 EG Etten-Leur
tel. 076 - 5011240
mob. 06 - 46205945
info@gewoonarchitecten.nl
www.gewoonarchitecten.nl



Janssen Bouw BV
Ambachtlaan 29
4871 ED Etten-Leur
tel. 076 - 5040944
fax. 076 - 5040988
info@janssen-bouw.nl
www.janssen-bouw.nl



JANSSEN BOUW