

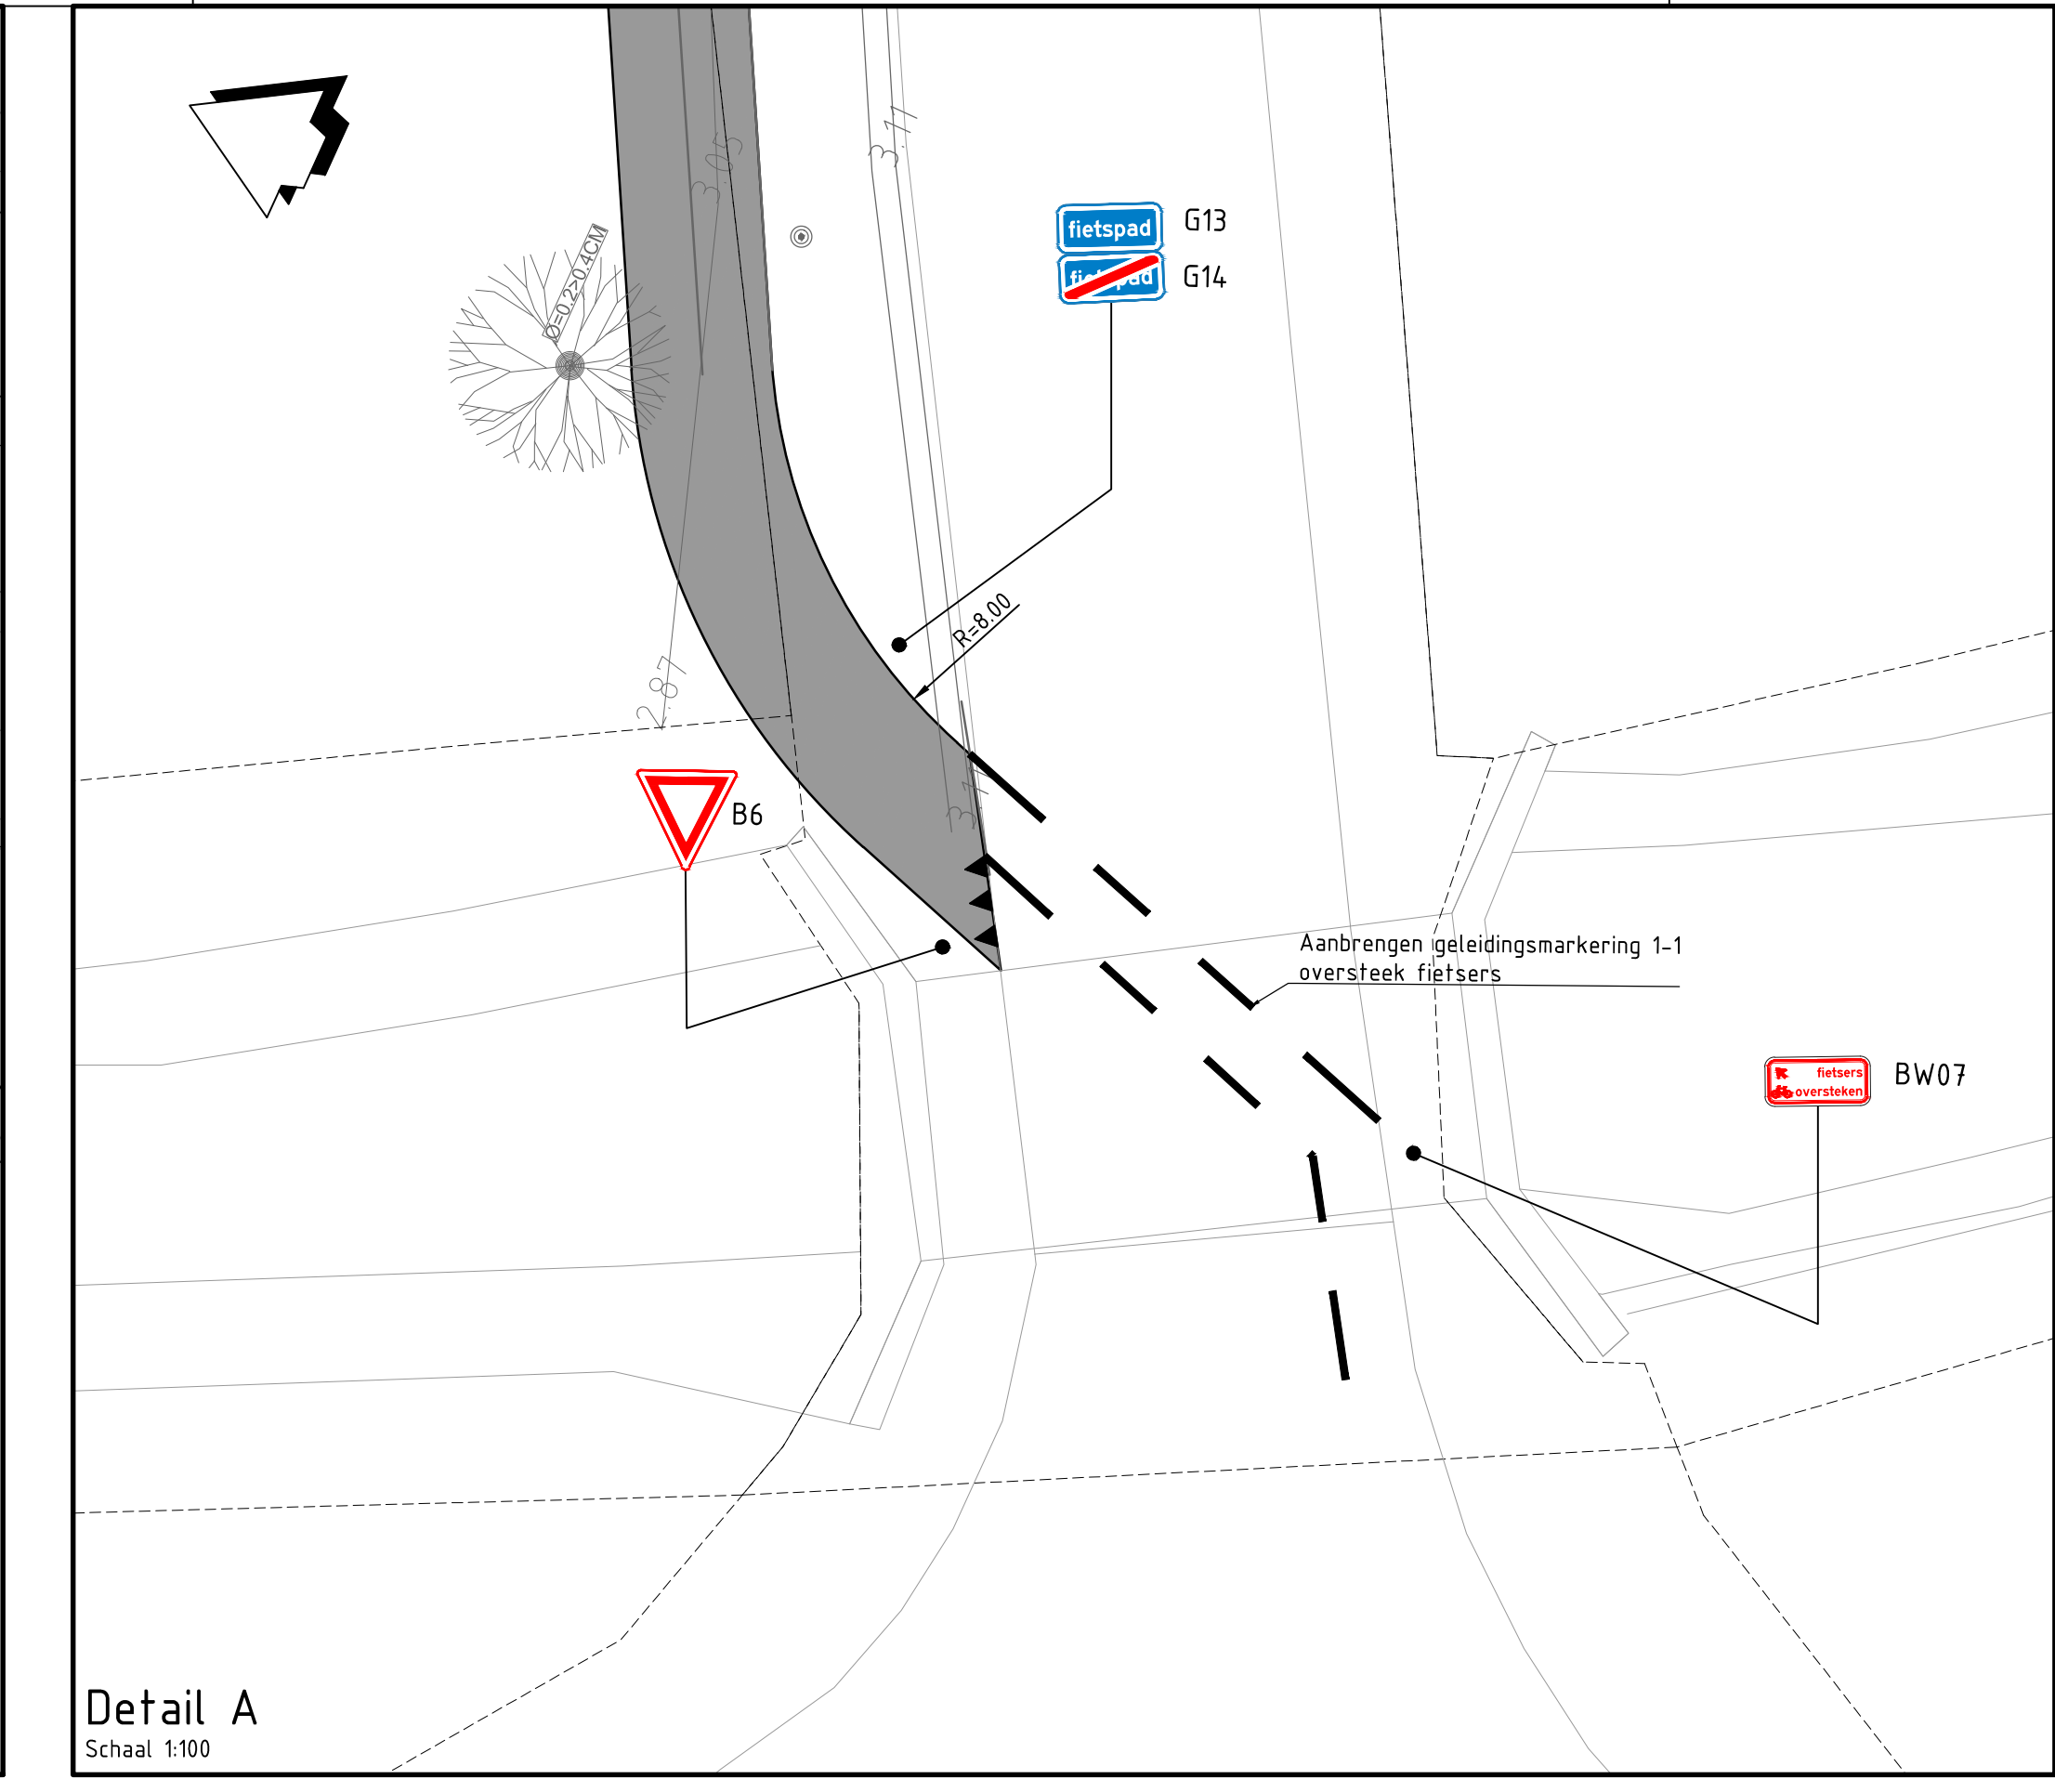
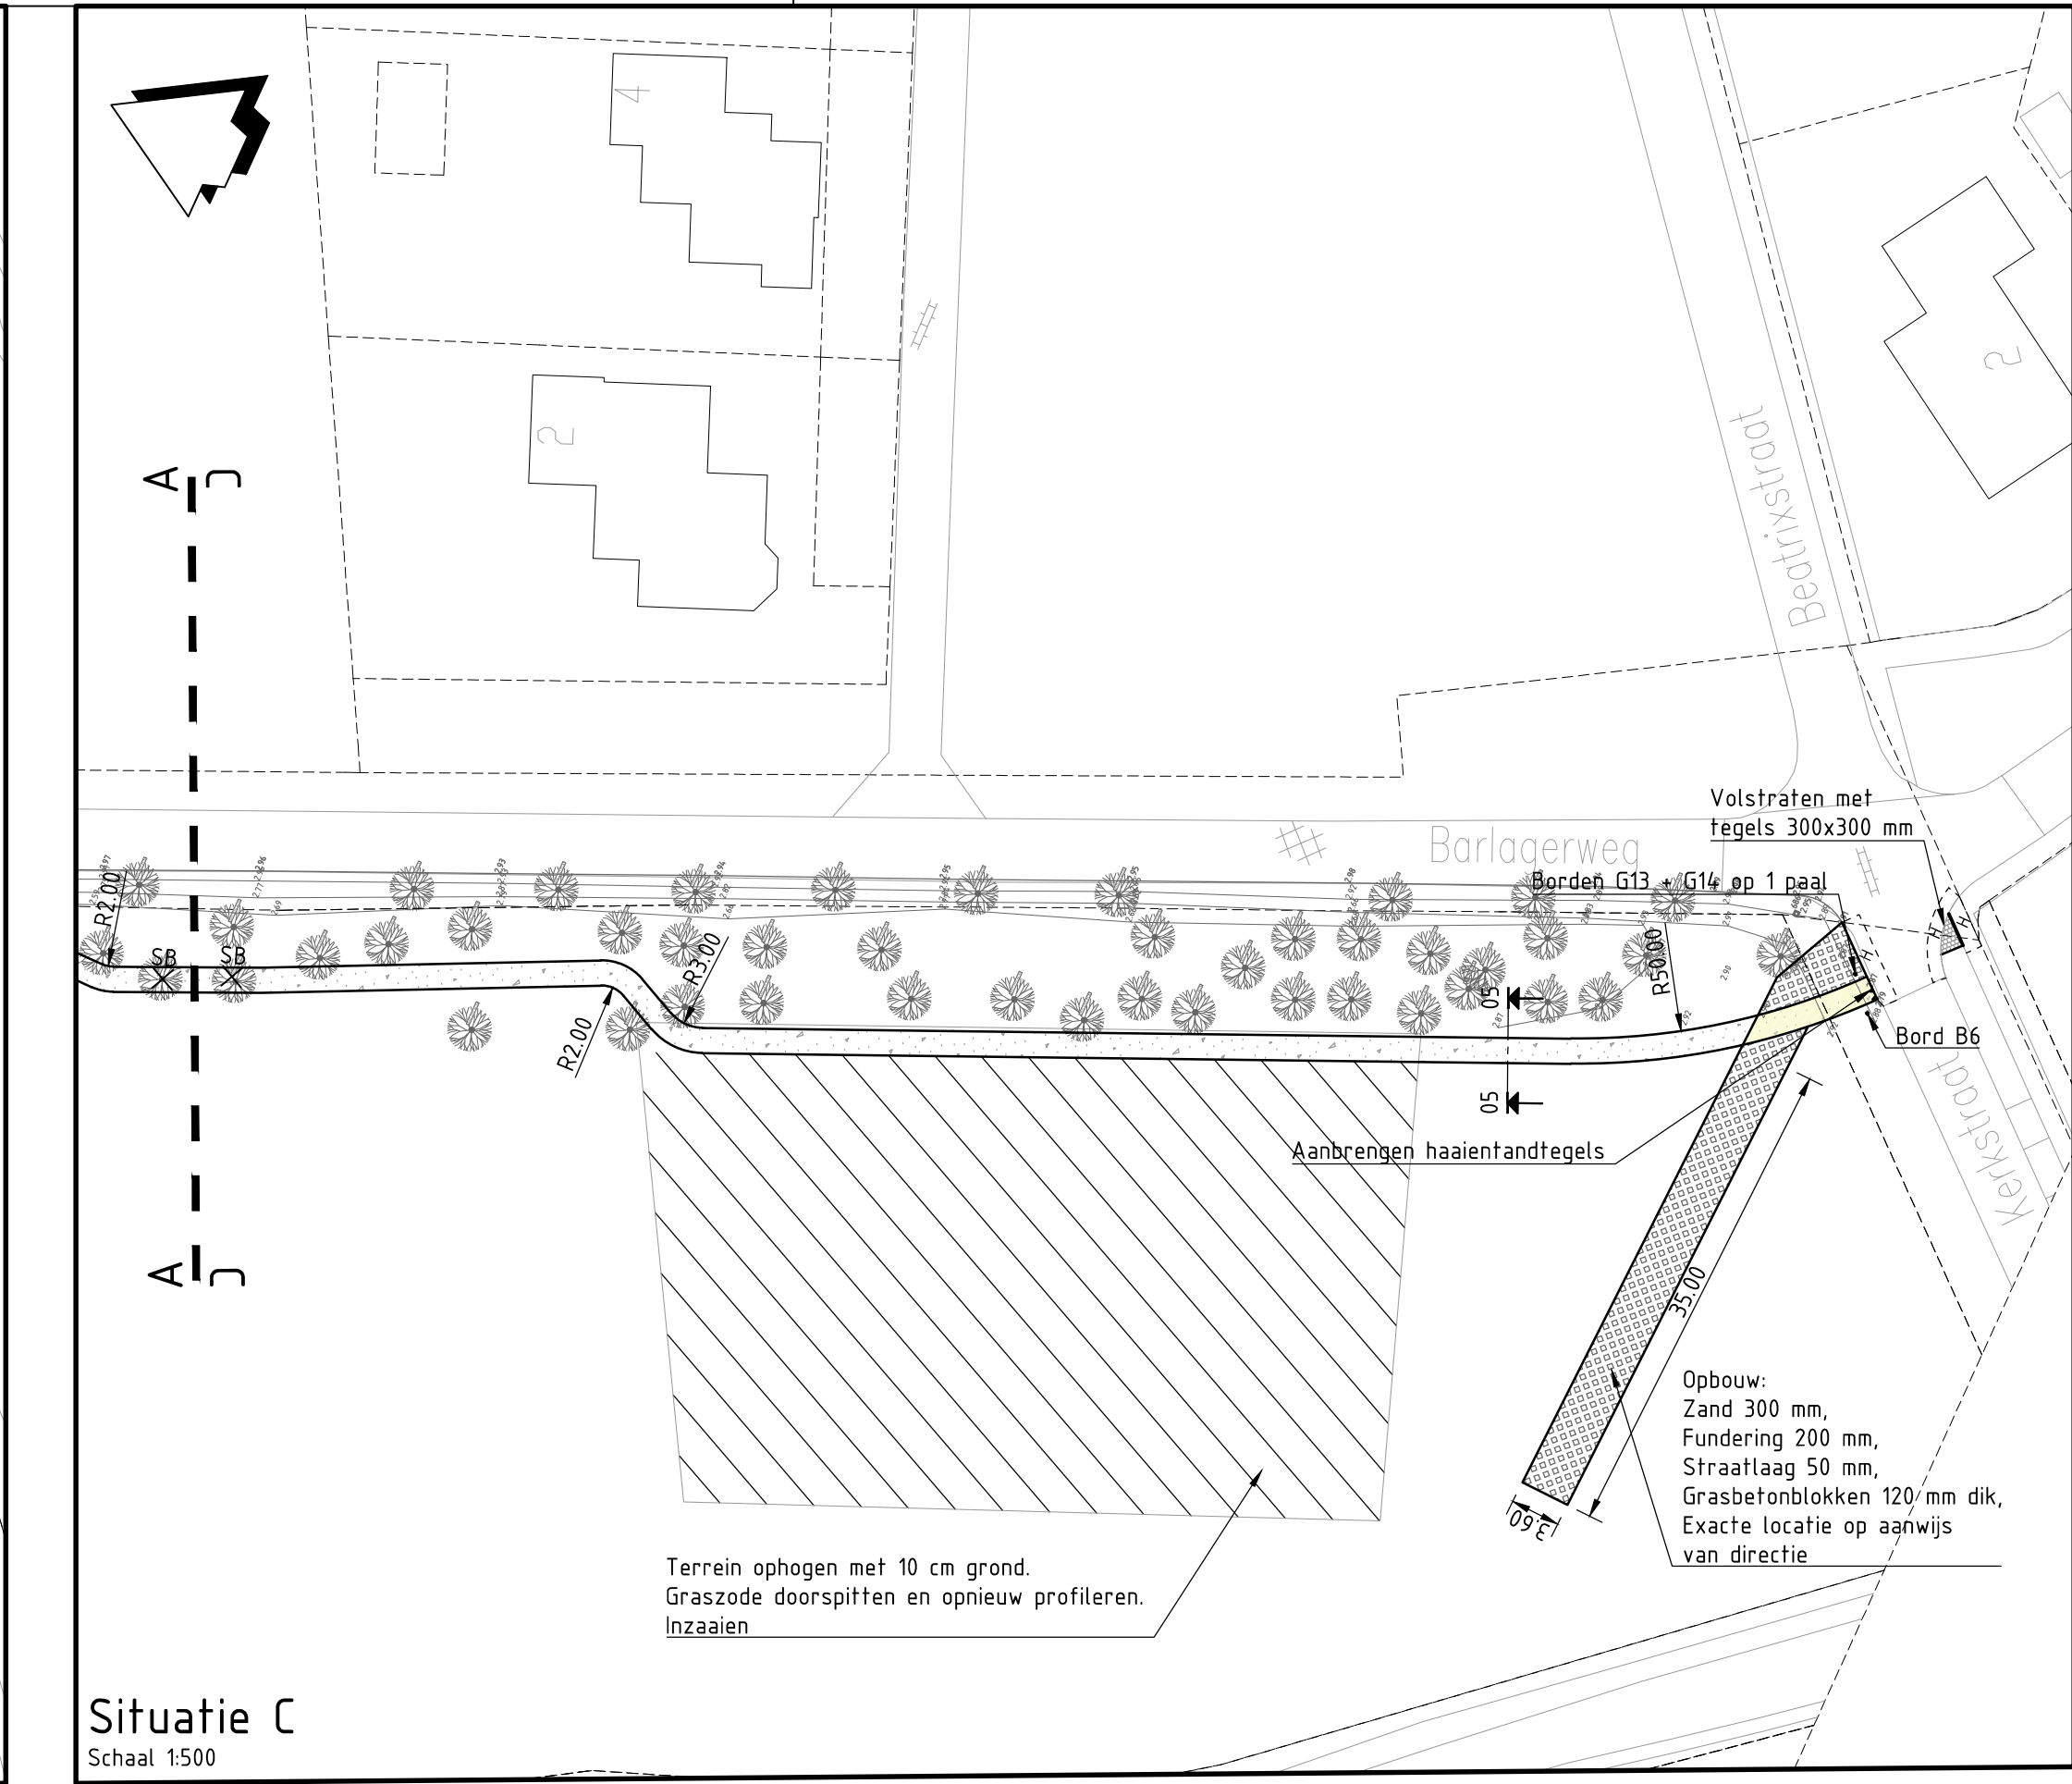
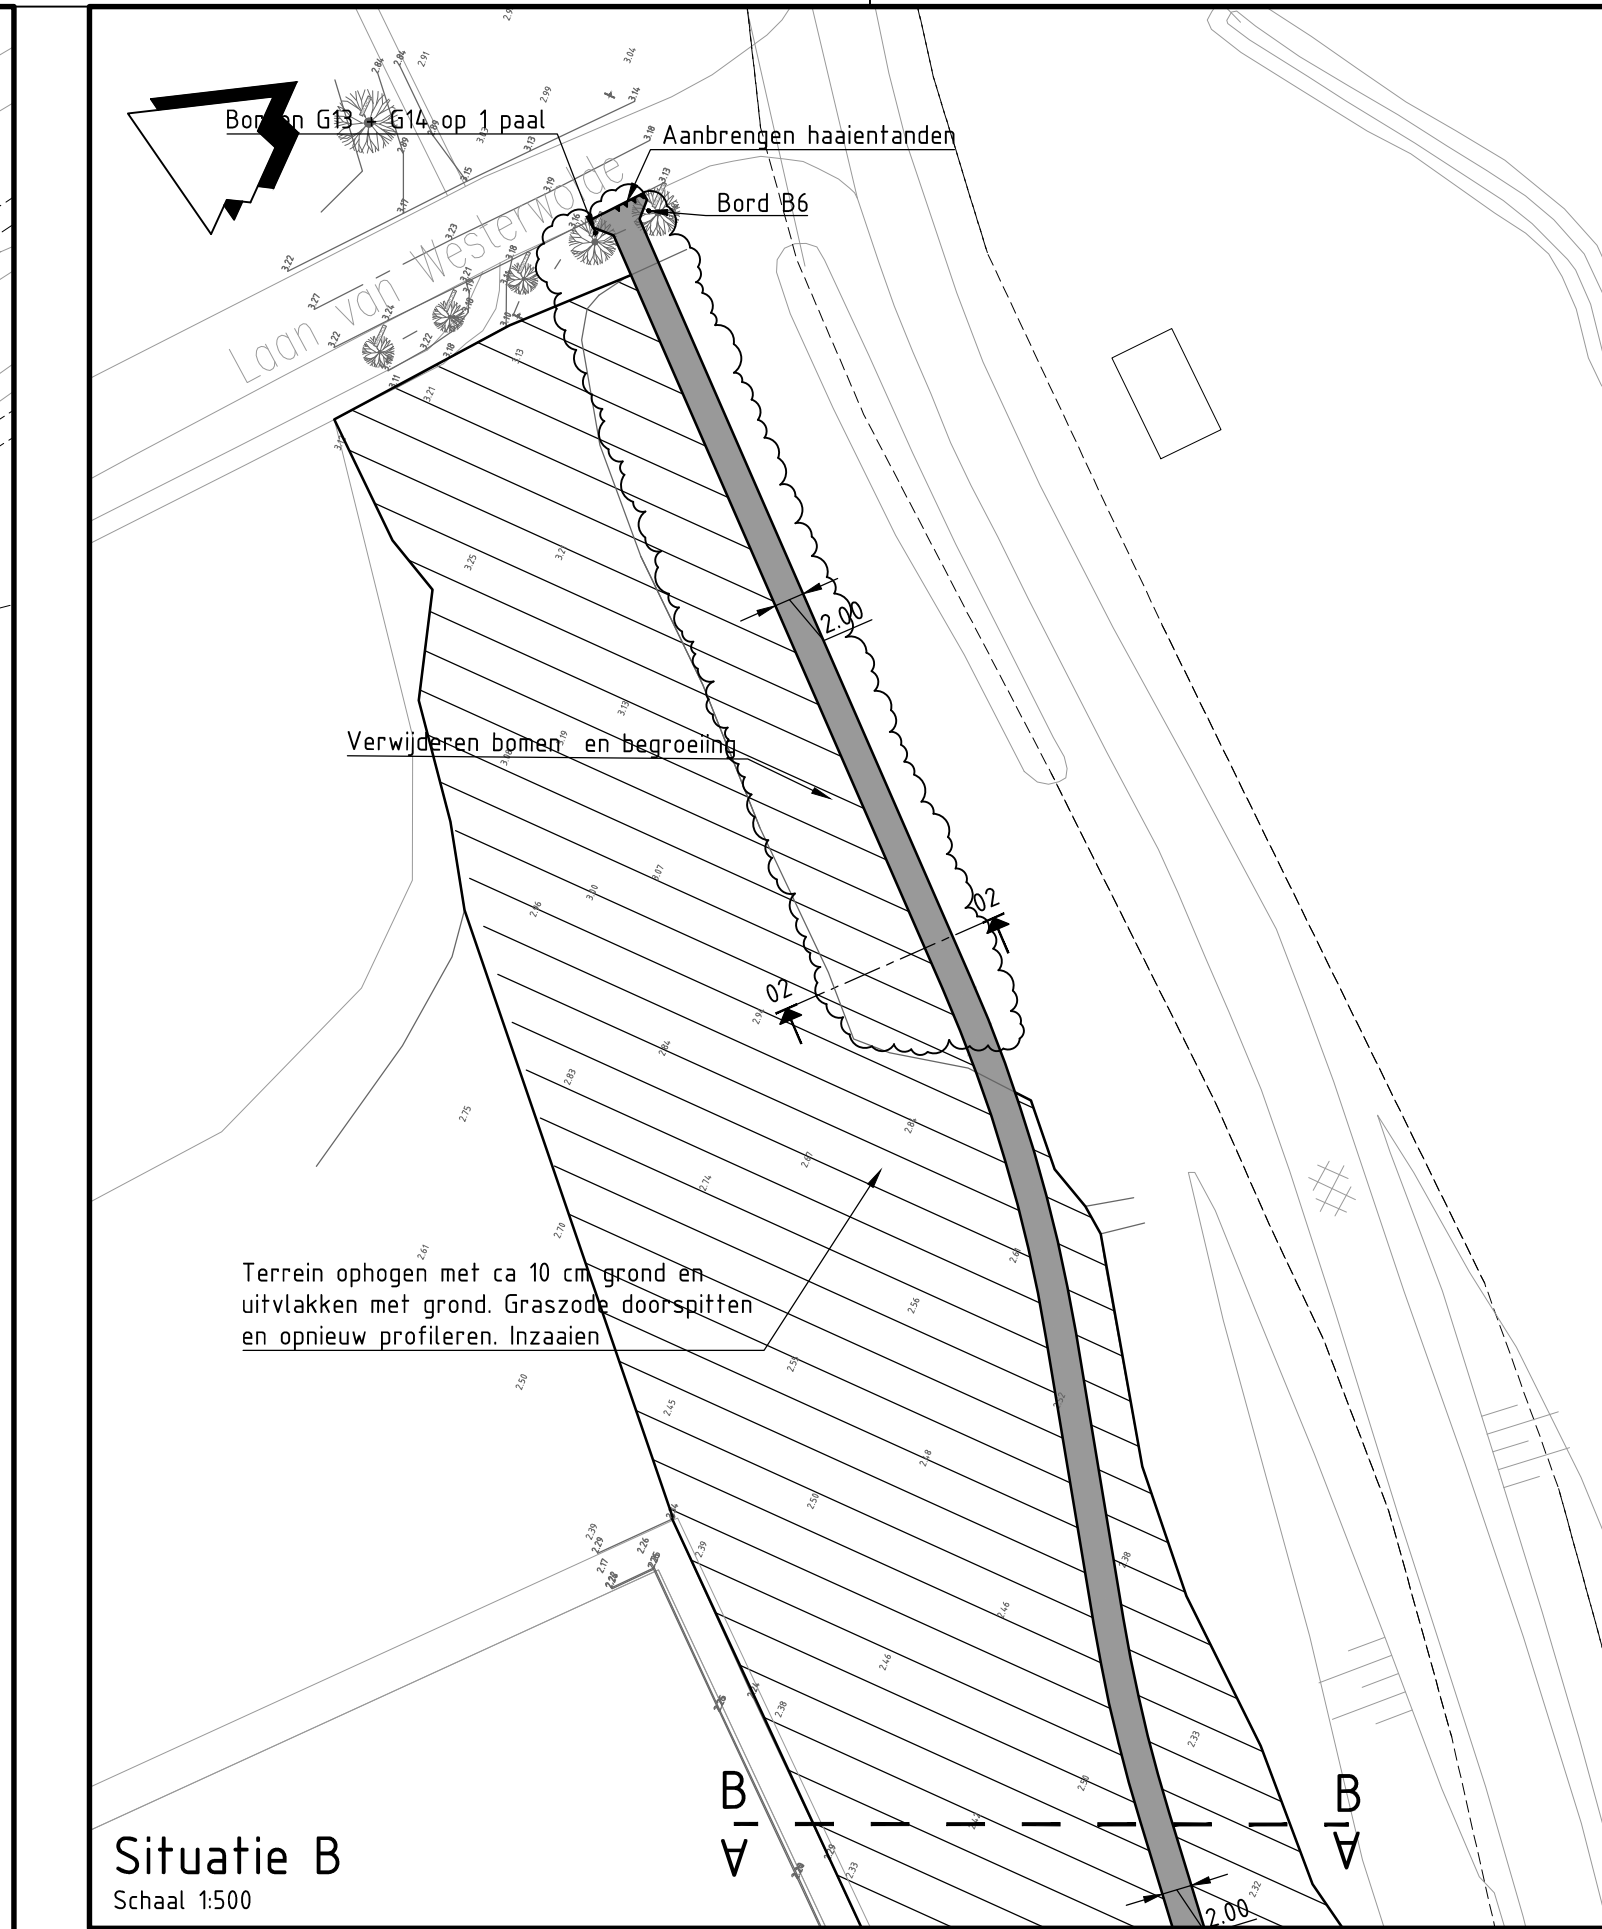


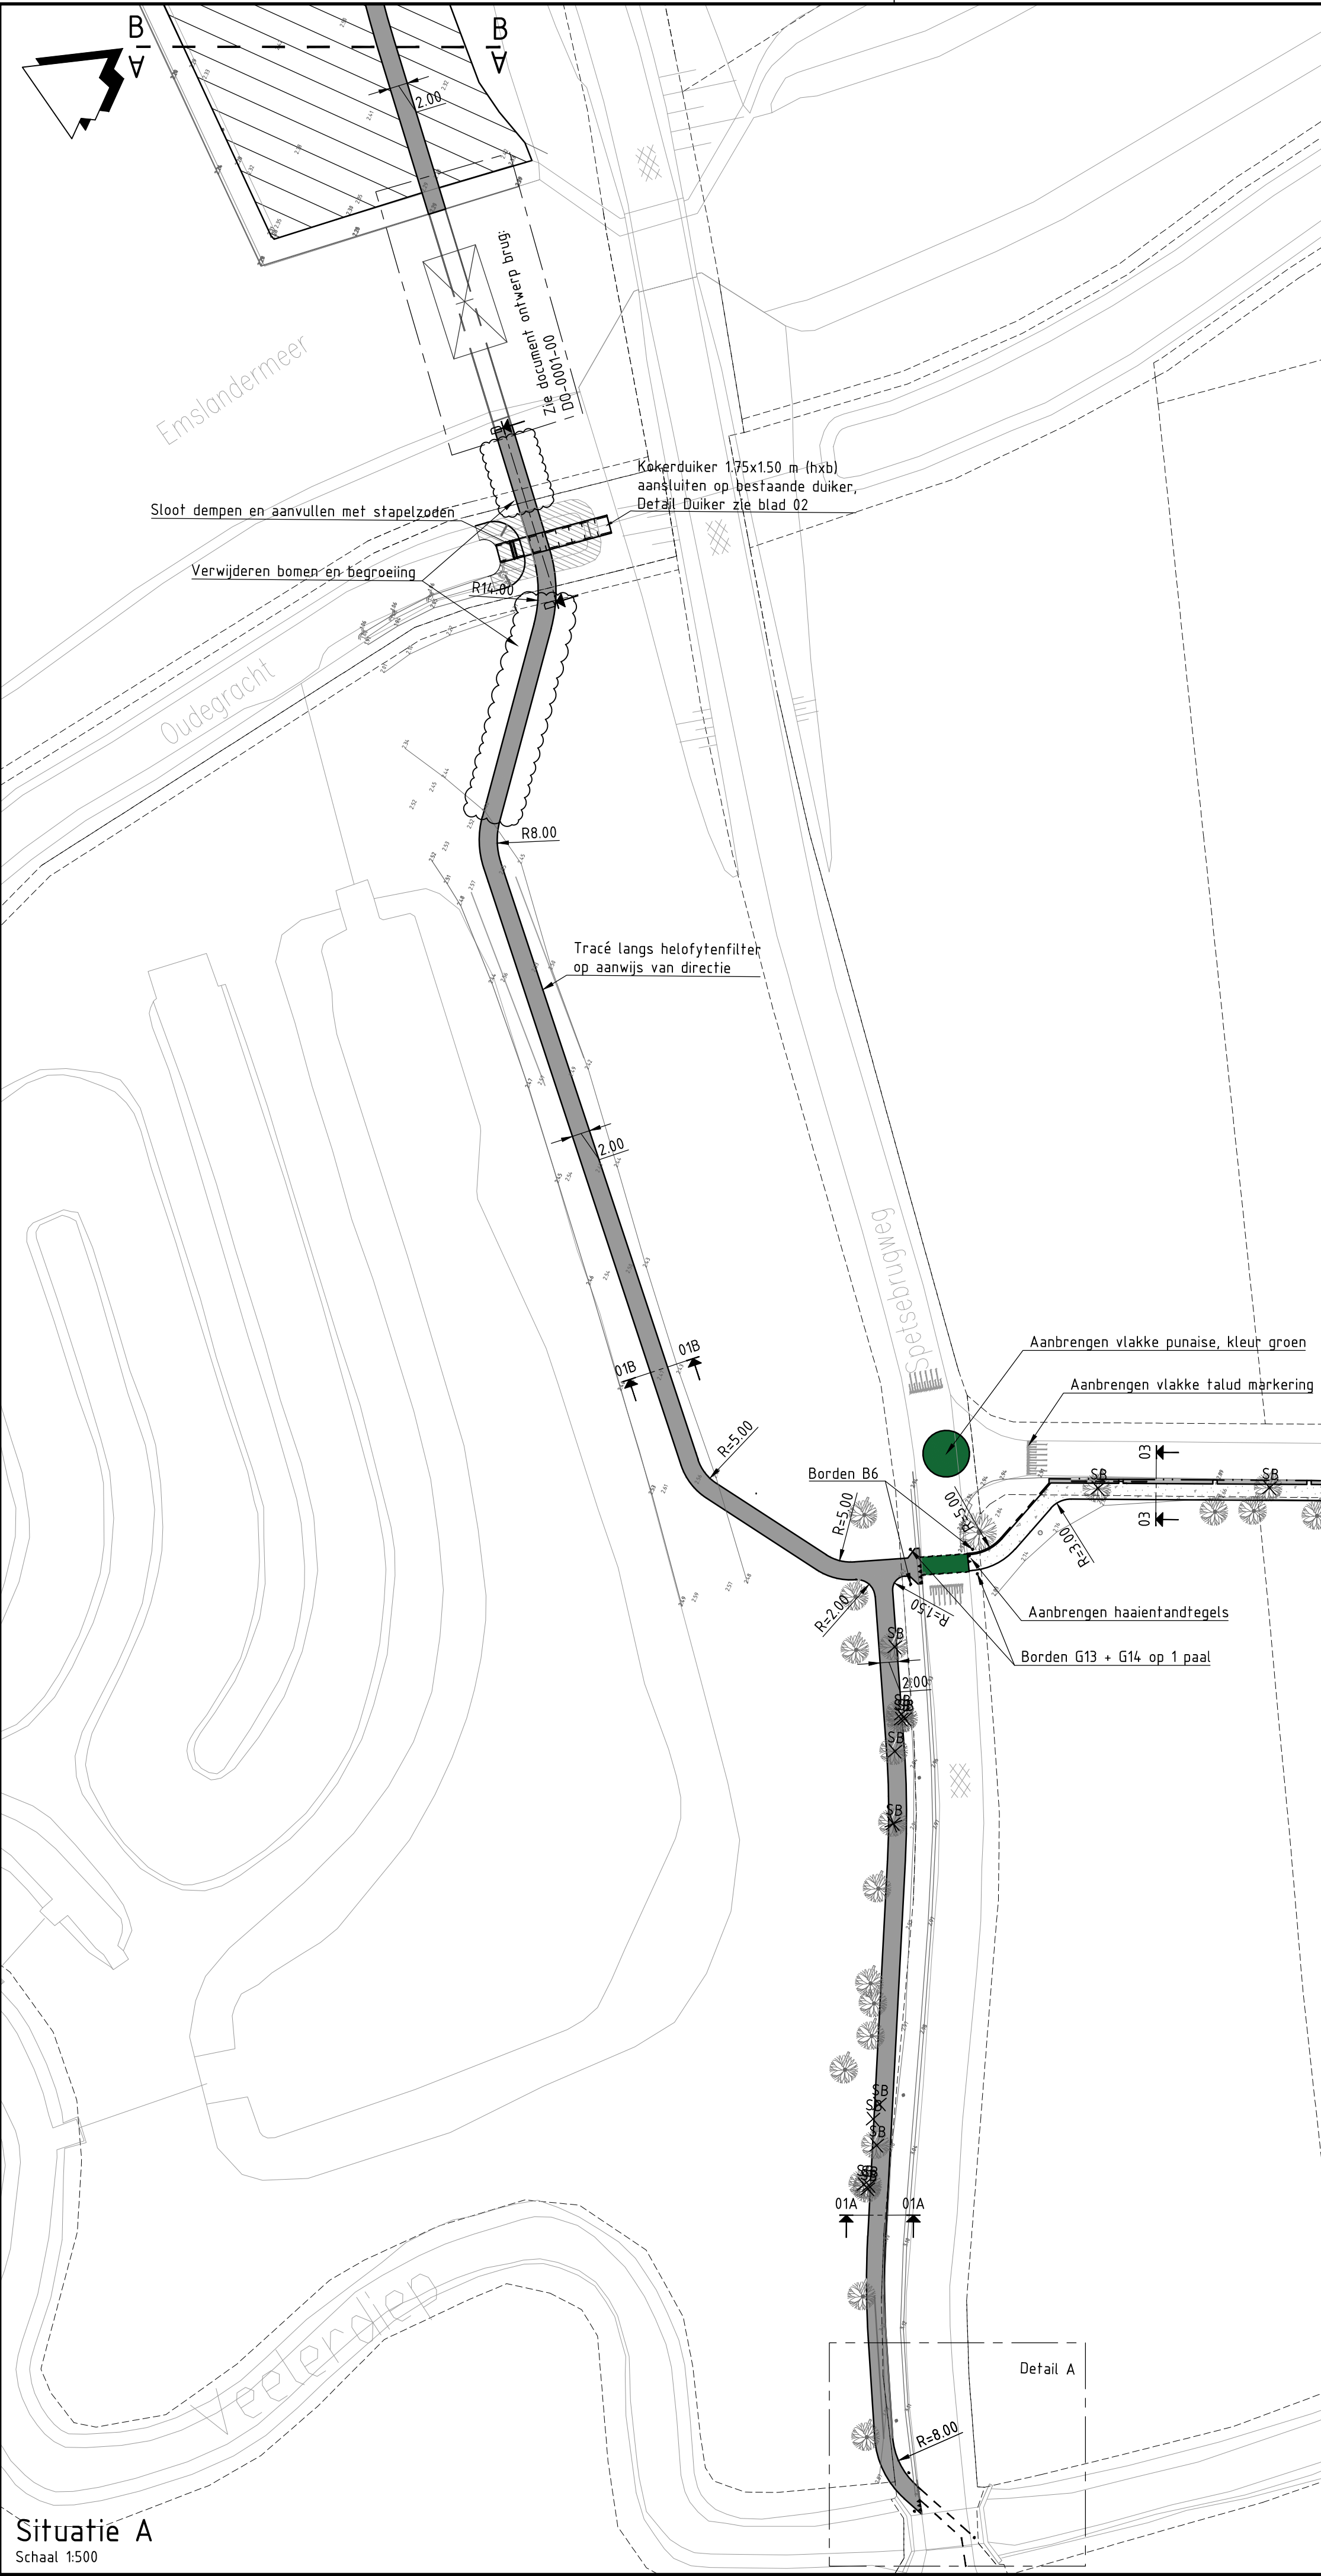

Legenda

- Bestaande situatie
- Bestaande kadastrale grens
- Ontwerptlijn
- Bestaande hoogte t.o.v. NAP
- Halfverharding, Gravijs op zand
- Halfverharding, Gravijs op puin
- Beton
- Te dempen sloot
- Grasbetonstenen
- Scheidingsband 220/440x250 mm
- Trottoirband 130x150x250 mm op zand
- Markering 0.5-0.5 streep, breed 0.10m
- Markering 1-1 streep, breed 0.10m
- Markerings vlak, kleur groen
- Verhogen / uitvlakken terrein
- Ingeneten bomen
- Stobben frezen

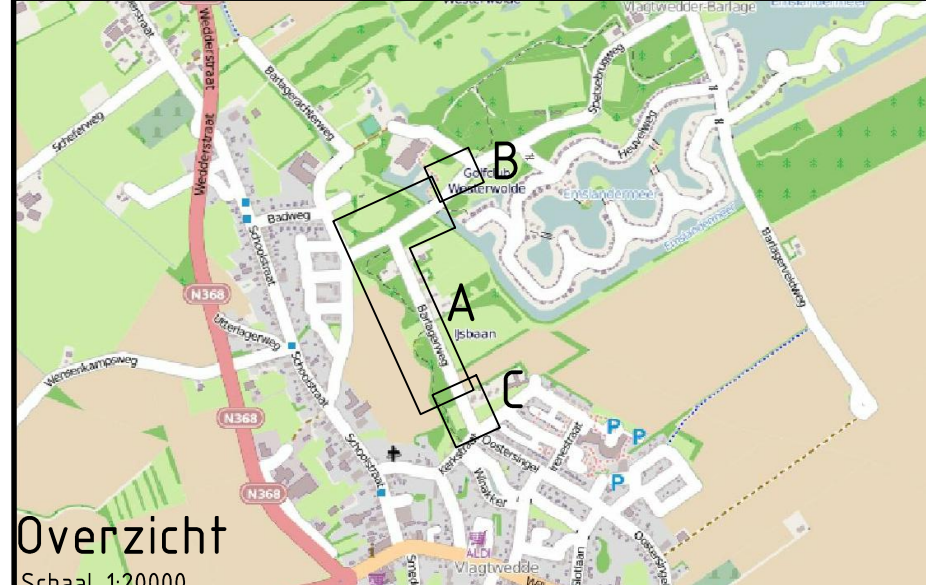

Versie	: B	Datum	: 01-07-2016	Getekend	: M.Talsma
Omschrijving	: Definitief bestek	Vrijgegeven	: bakkern		
Gecontroleerd	: wij2				
ARCADIS Design & Consultancy for natural and built assets					
Opdrachtgever: Gemeente vlagtwedde					
Project : Aanleg fiets-/ voetpad Vlagtwedde					
Onderwerp : Situatie					
Projectnummer: E07031.002168.0100 Divisie : Water & Milieu Schaal : 1500					
Fase : Technisch ontwerp / Bestek Status : Definitief Bladformaat: A23 (1261 x 594)					
Projectleider : Bakker N, (Nico) Contractnr.: 6370 Bladnr.: 1 van 2					
Tekeningsnummer: 01 Versie: B					

