




Noord gevel

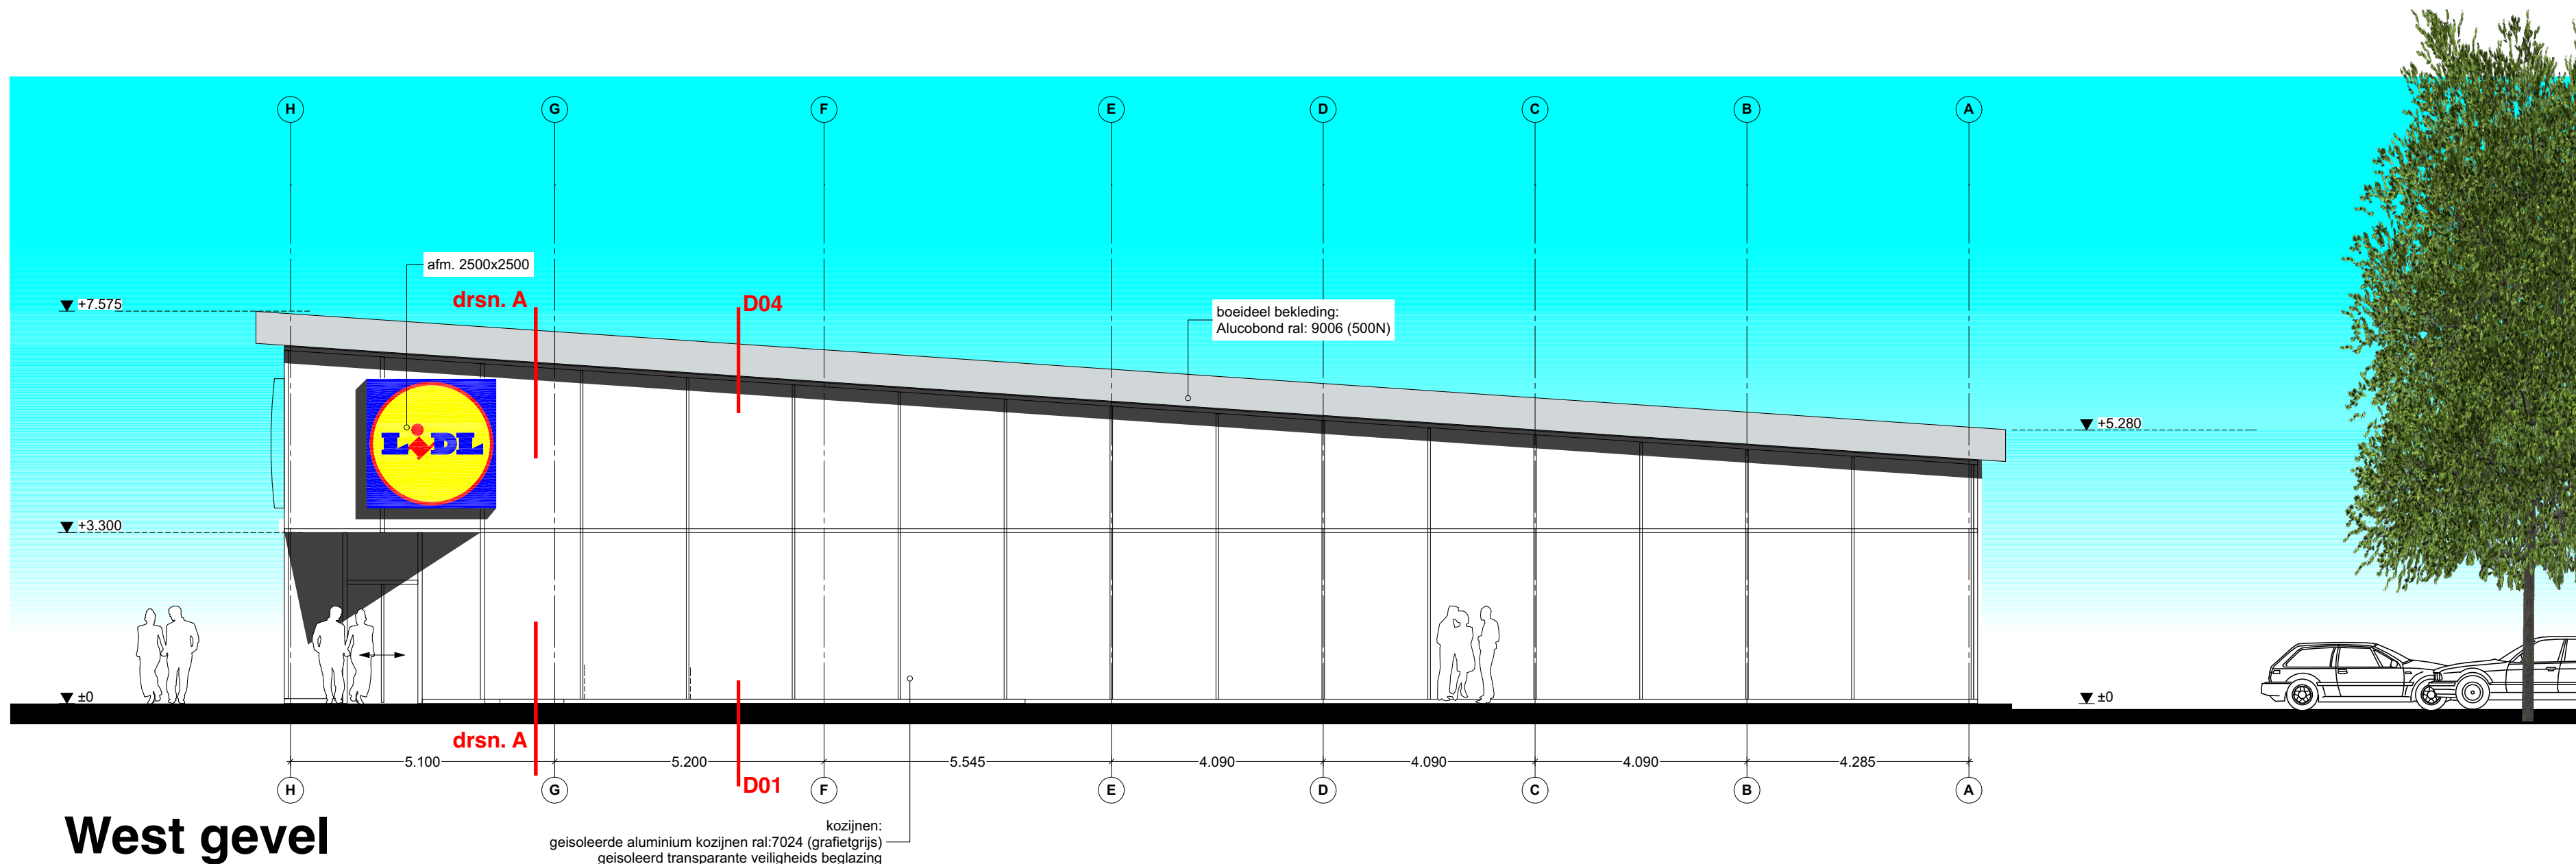


West gevel

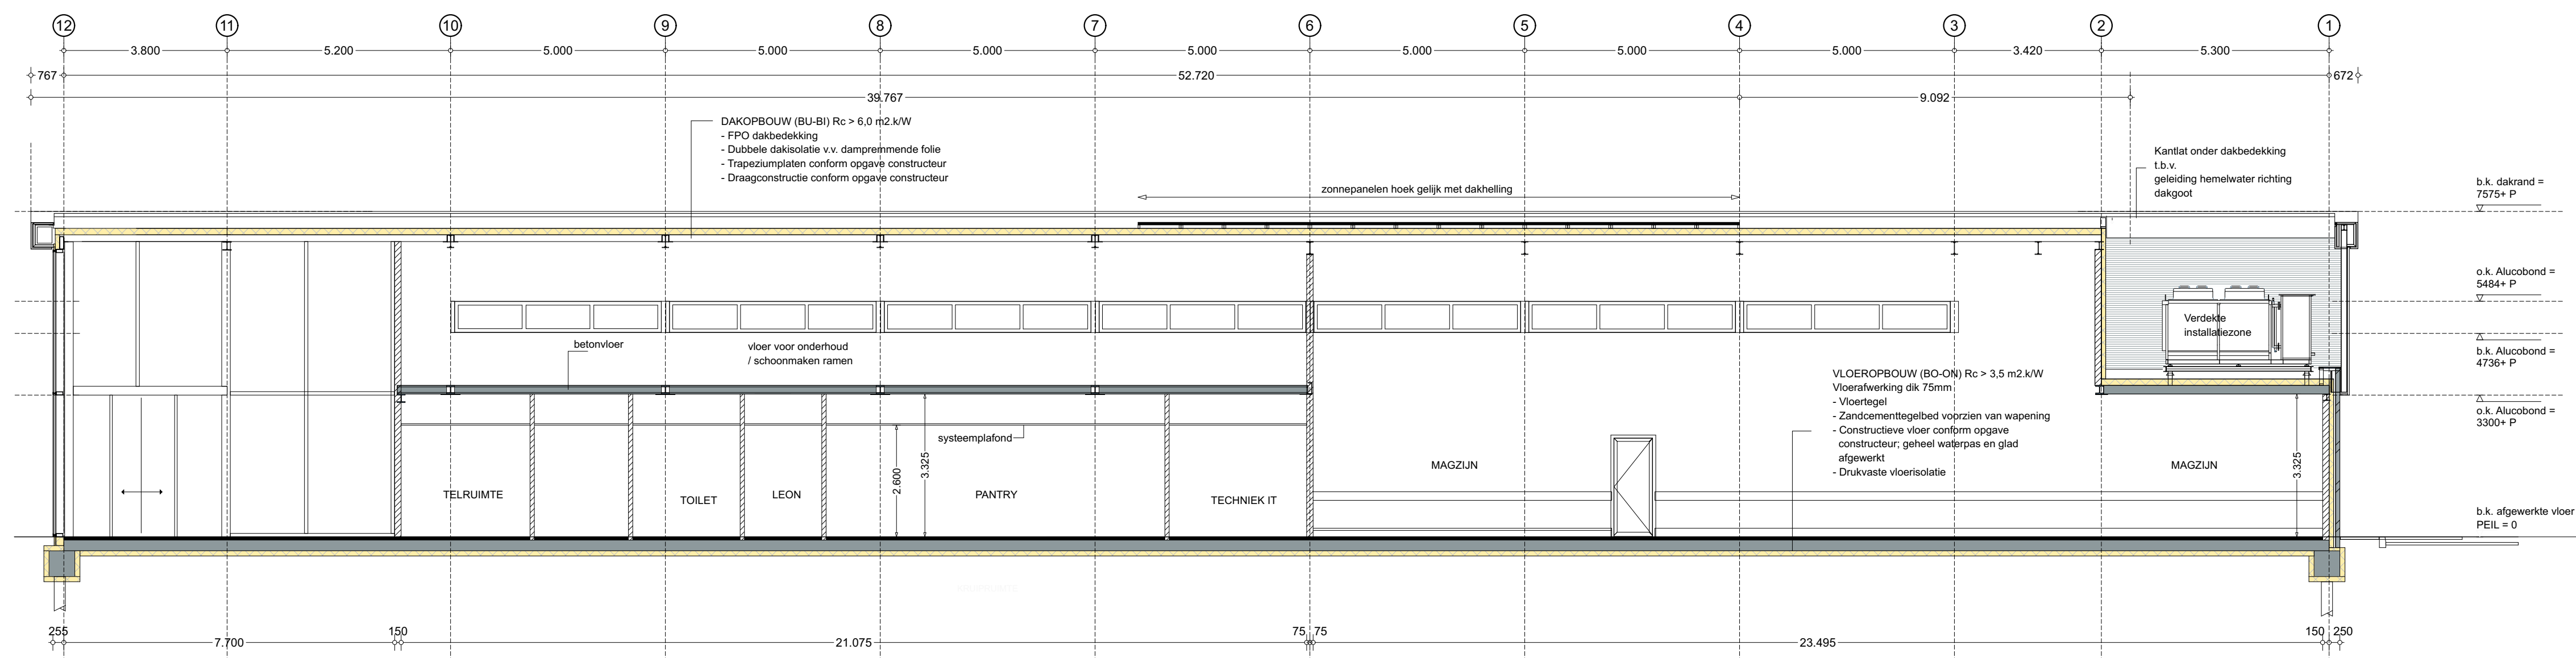


Langsdoorsnede AA

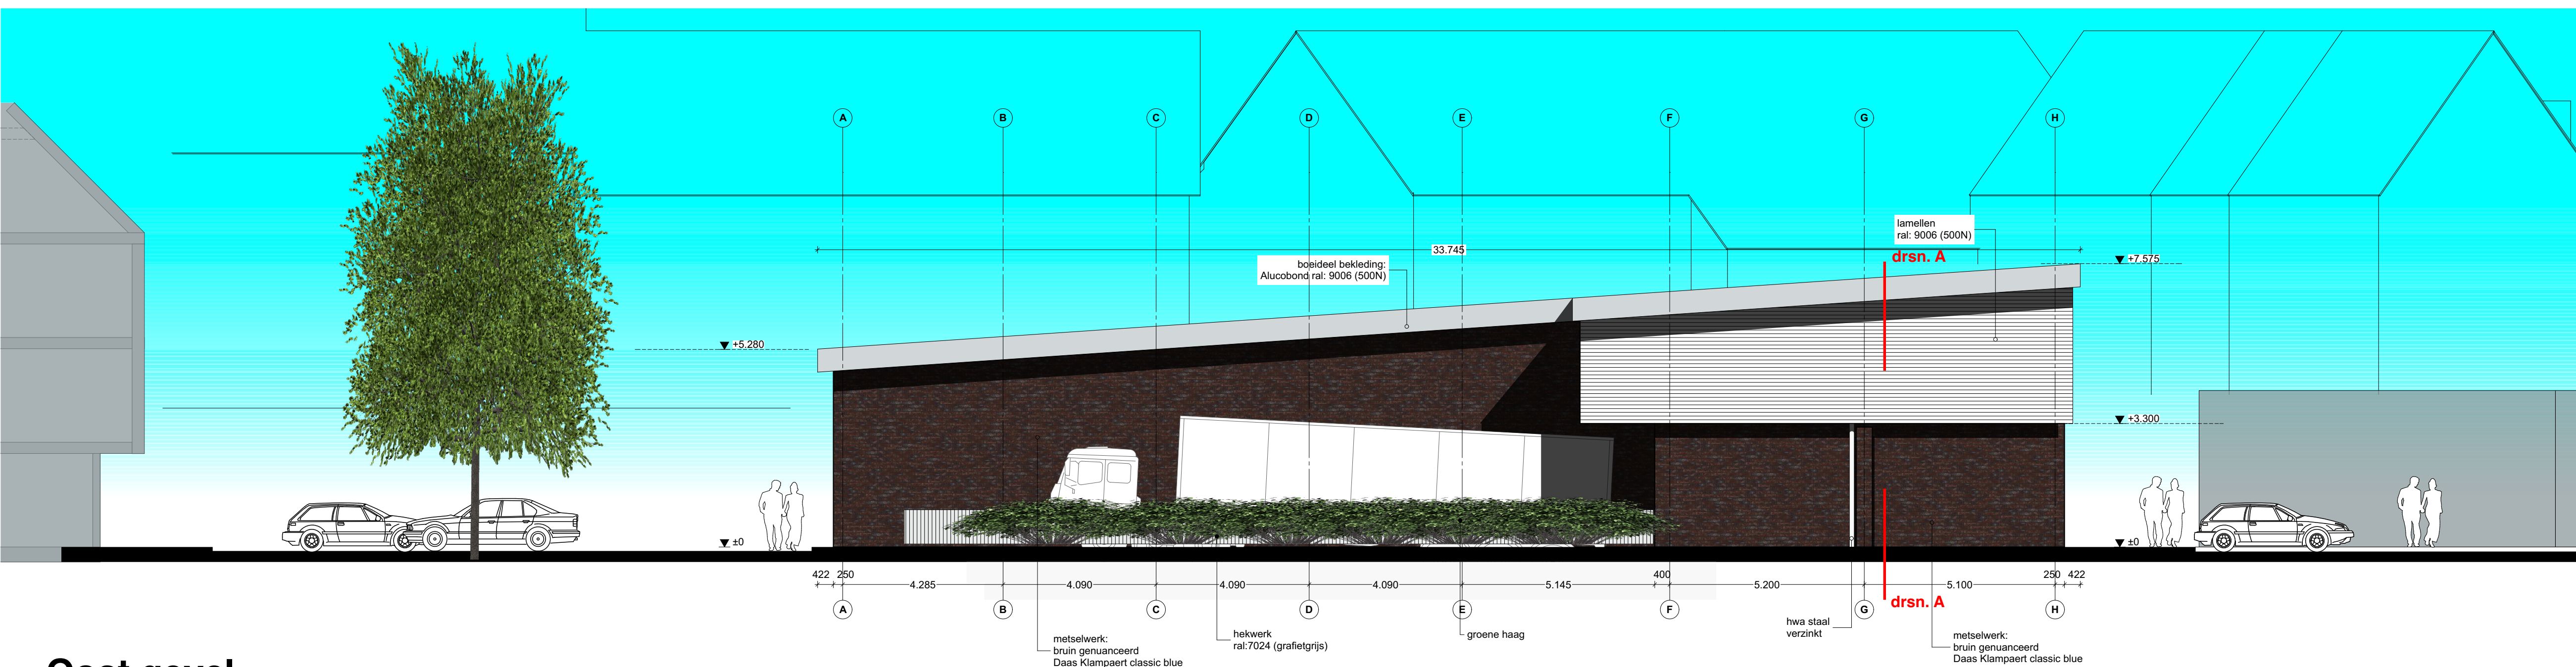


Oost gevel

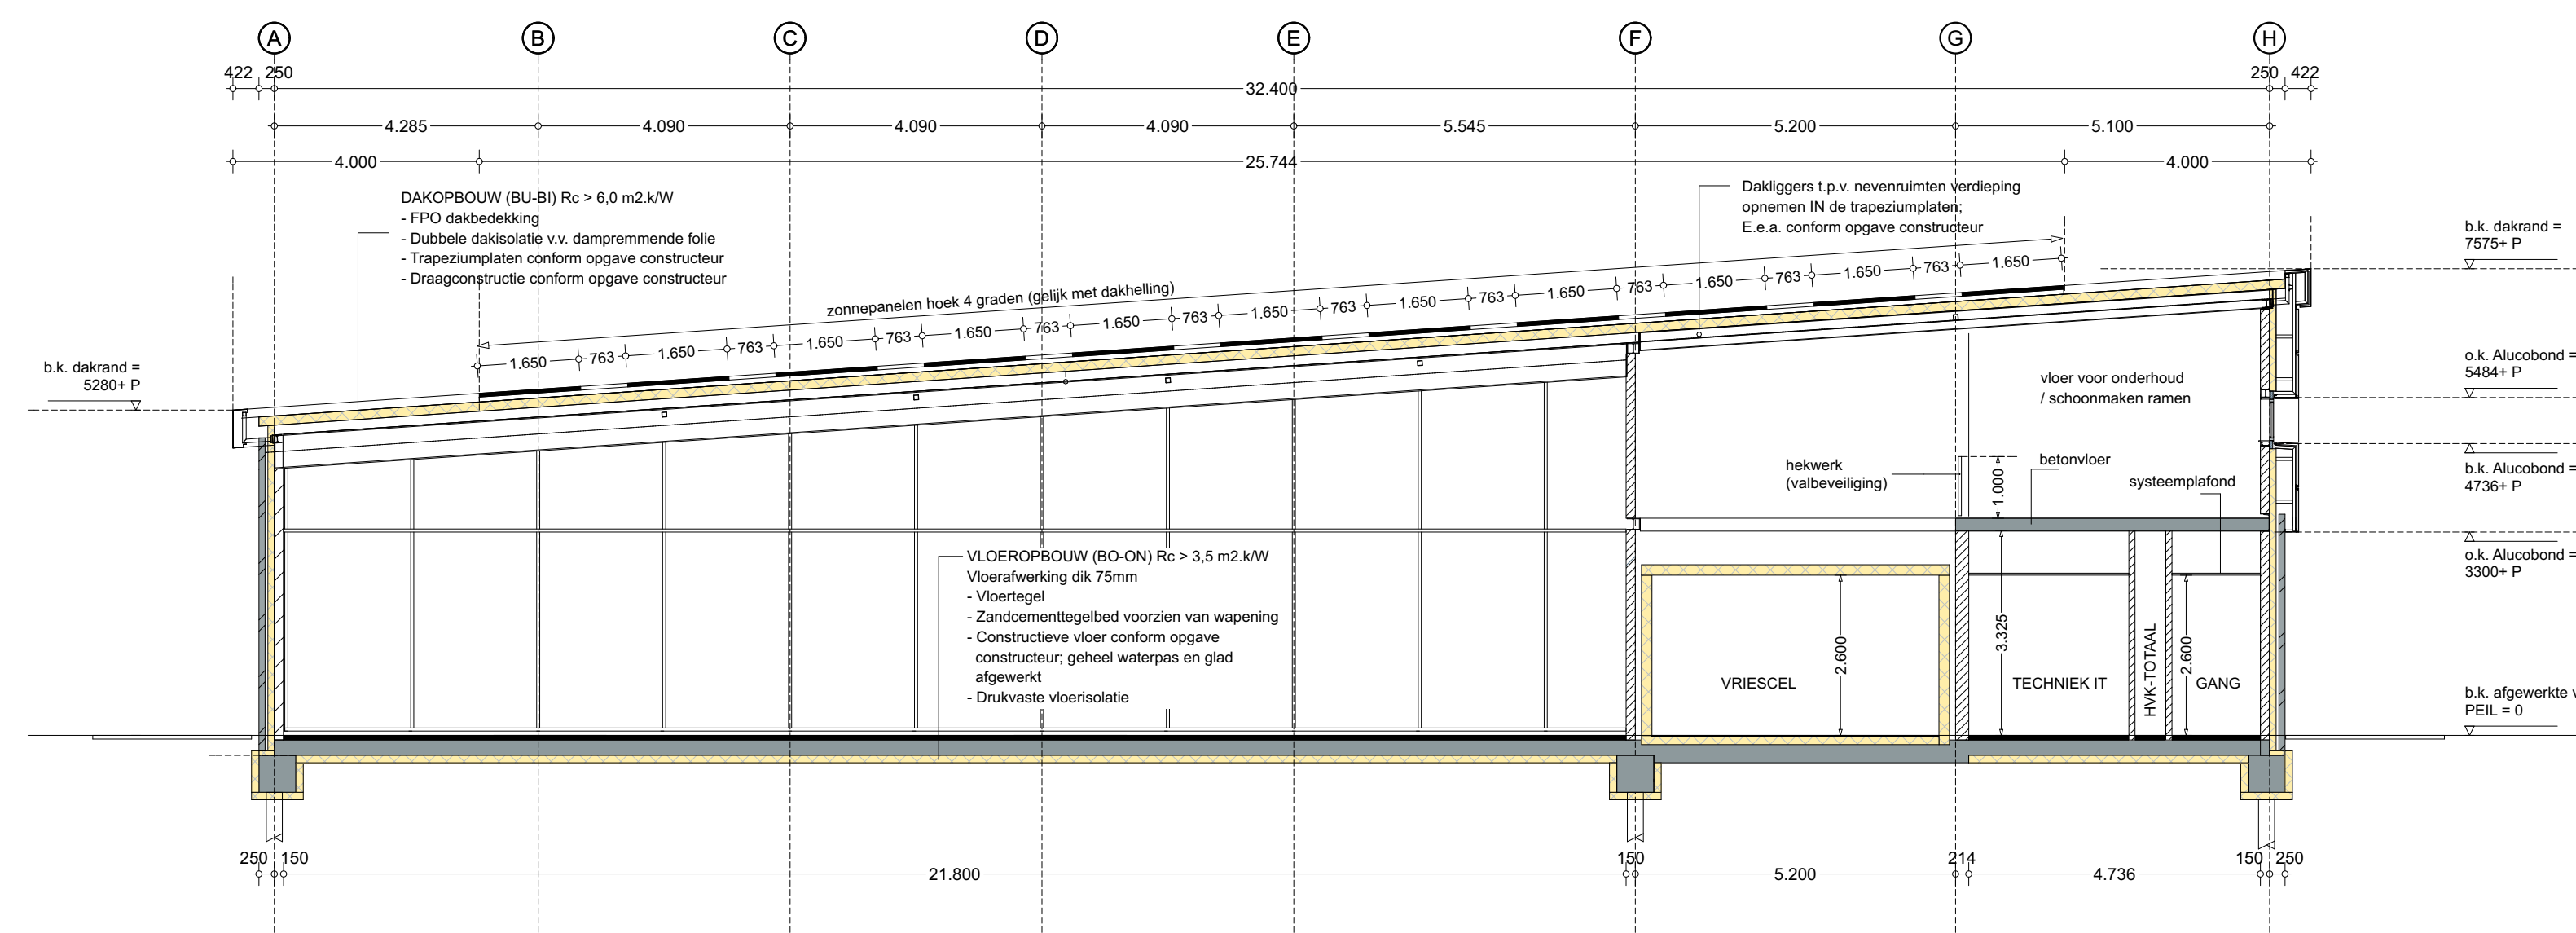

Dwarsdoorsnede BB

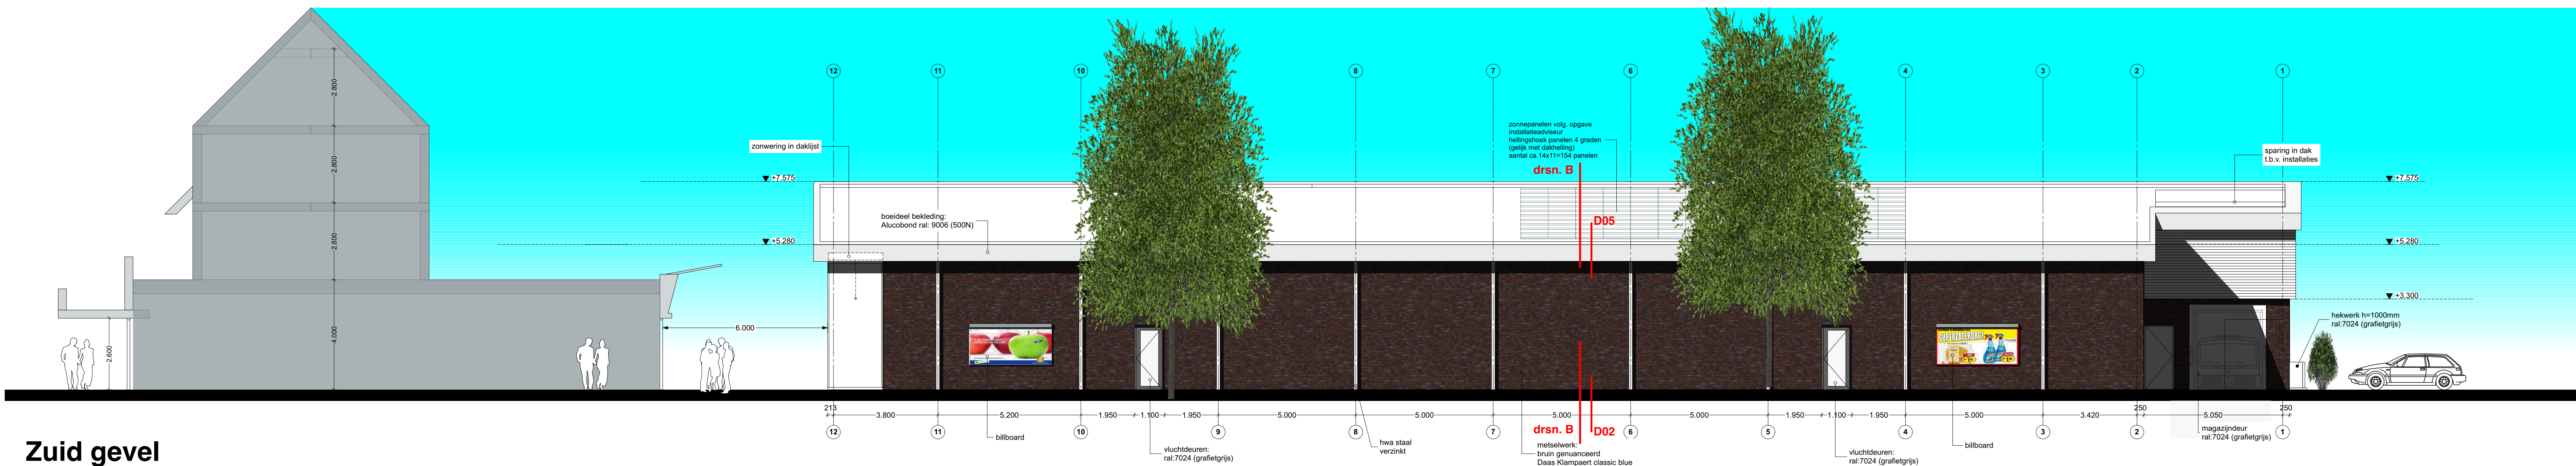

Zuid gevel

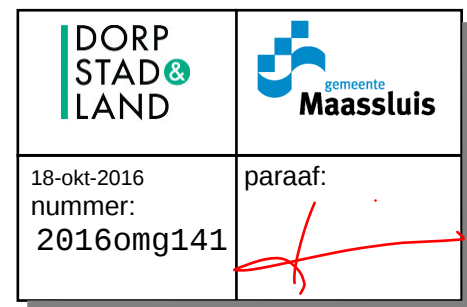

Opdrachtgever:			
Lidl Nederland GmbH			
Project:			
Dr Jan Schoutenlaan / Westeind			
Plan:			
Maassluis			
winkelcentrum Steendijkpolder			
Onderwerp:			
Gevels / Doorsneden			
Wijk	Deuren	Omschrijving	Datum
A	26-01-2016	aanvraag	06-01-2016
B	27-01-2016	as 1 verschoven	Getekend: -
C	27-01-2016	omg vergunning	Schaal: 1:100
D	25-07-2016	geen omg vergunning	
E	21-09-2016	aanvulling omg verg	Formaat: A0
F			
G			
H			
I			
Tekeningsnummer			
BN4			
Status			
-			
STOKS ARCHITECTEN b.v.			
Postbus 2024			
1200CA Rivierum			
info@stoks-architecten.nl			
stoks-architecten.nl			