


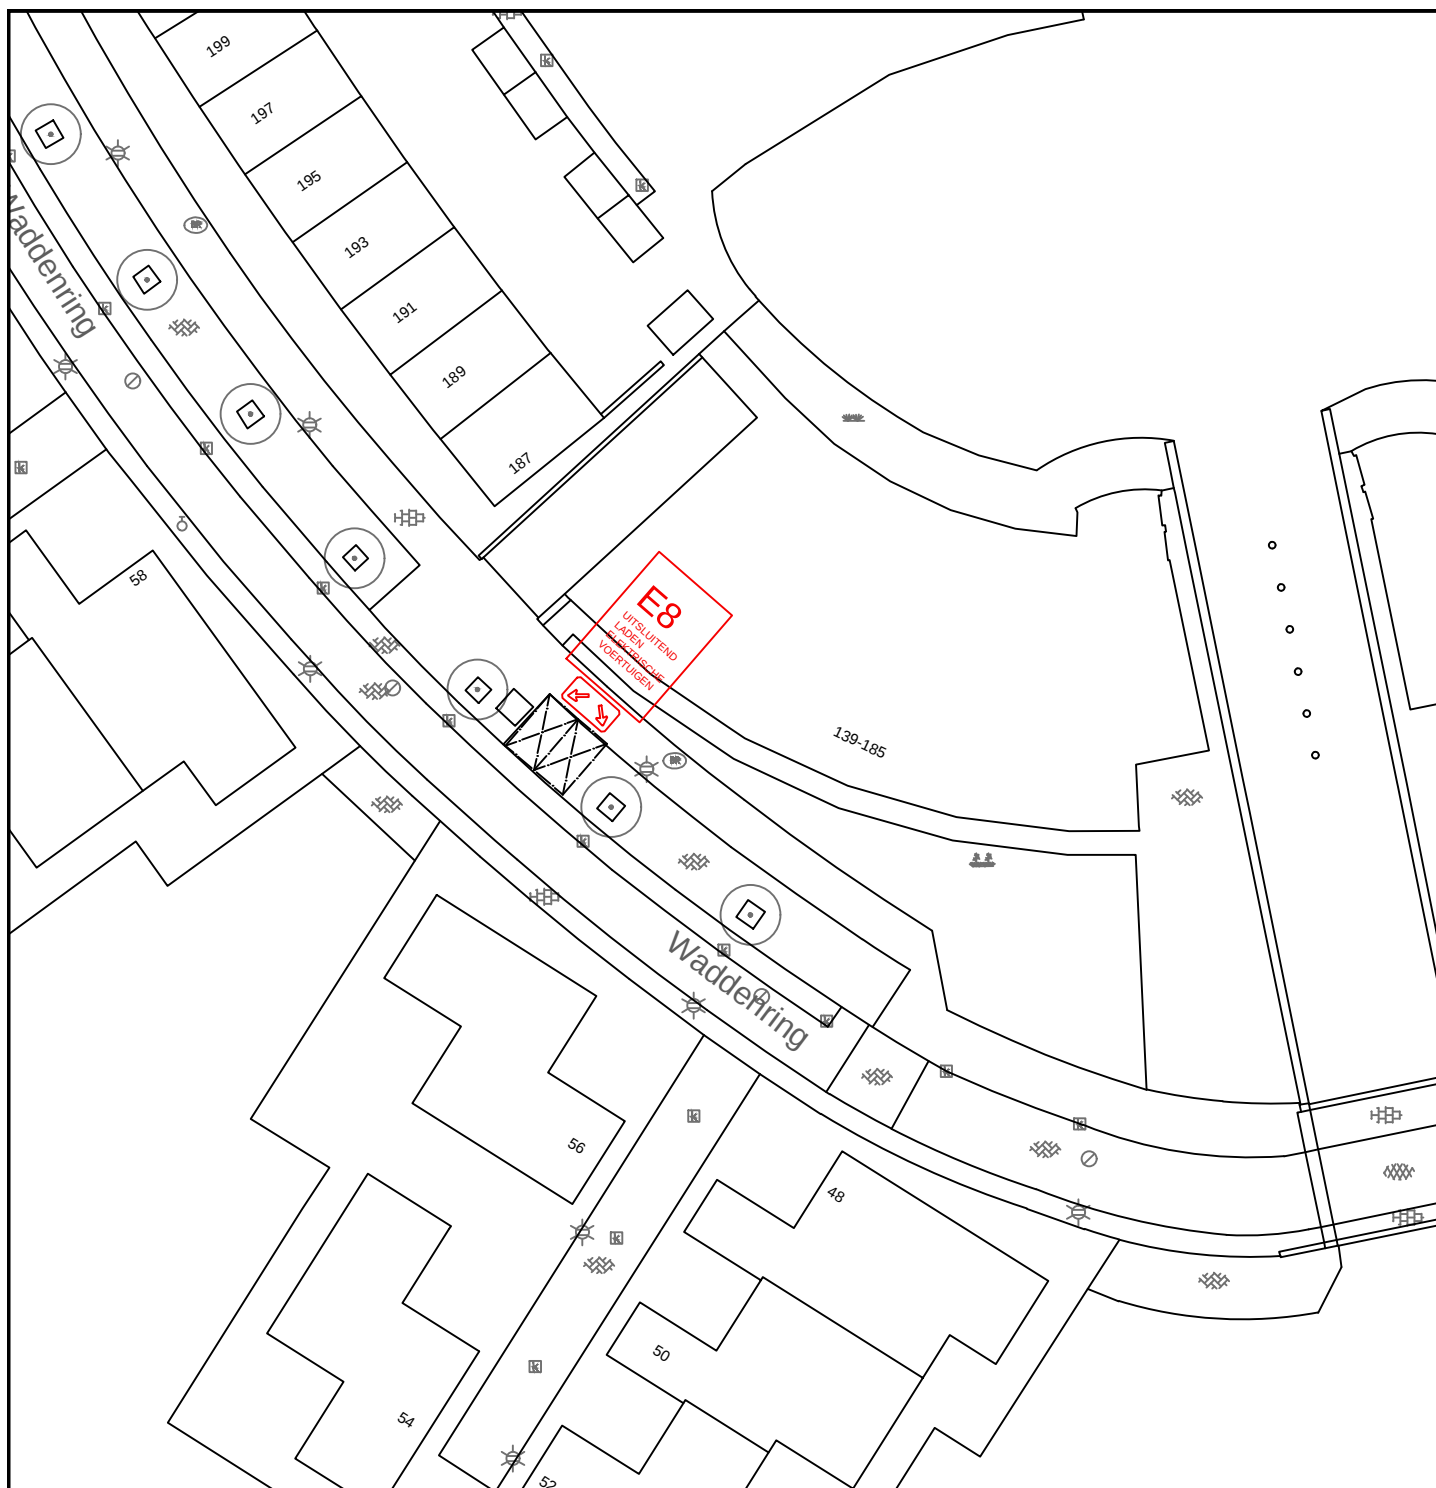

DEFINITIEF

GEMEENSCHAPPELIJKE REGELING BAR
GEMEENTE BARENDRECHT

BAR-organisatie
Postbus 271
2980 AG Ridderkerk

Verkeersbesluit 2016 - 30

In te stellen parkeergelegenheid t.b.v.

laden elektrische voertuigen. Waddenring 163

Schaal : 1:500

Afm : A4


Datum : 24-11-2016

Besteknr :

Gemaakt : J .van den Berg

Goedgekeurd : P. Tilro

Projectnr :

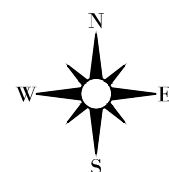

Tekeningnummer:
B-GO-12-002

Bestandsnaam:
B-GO-12-002.dwg