


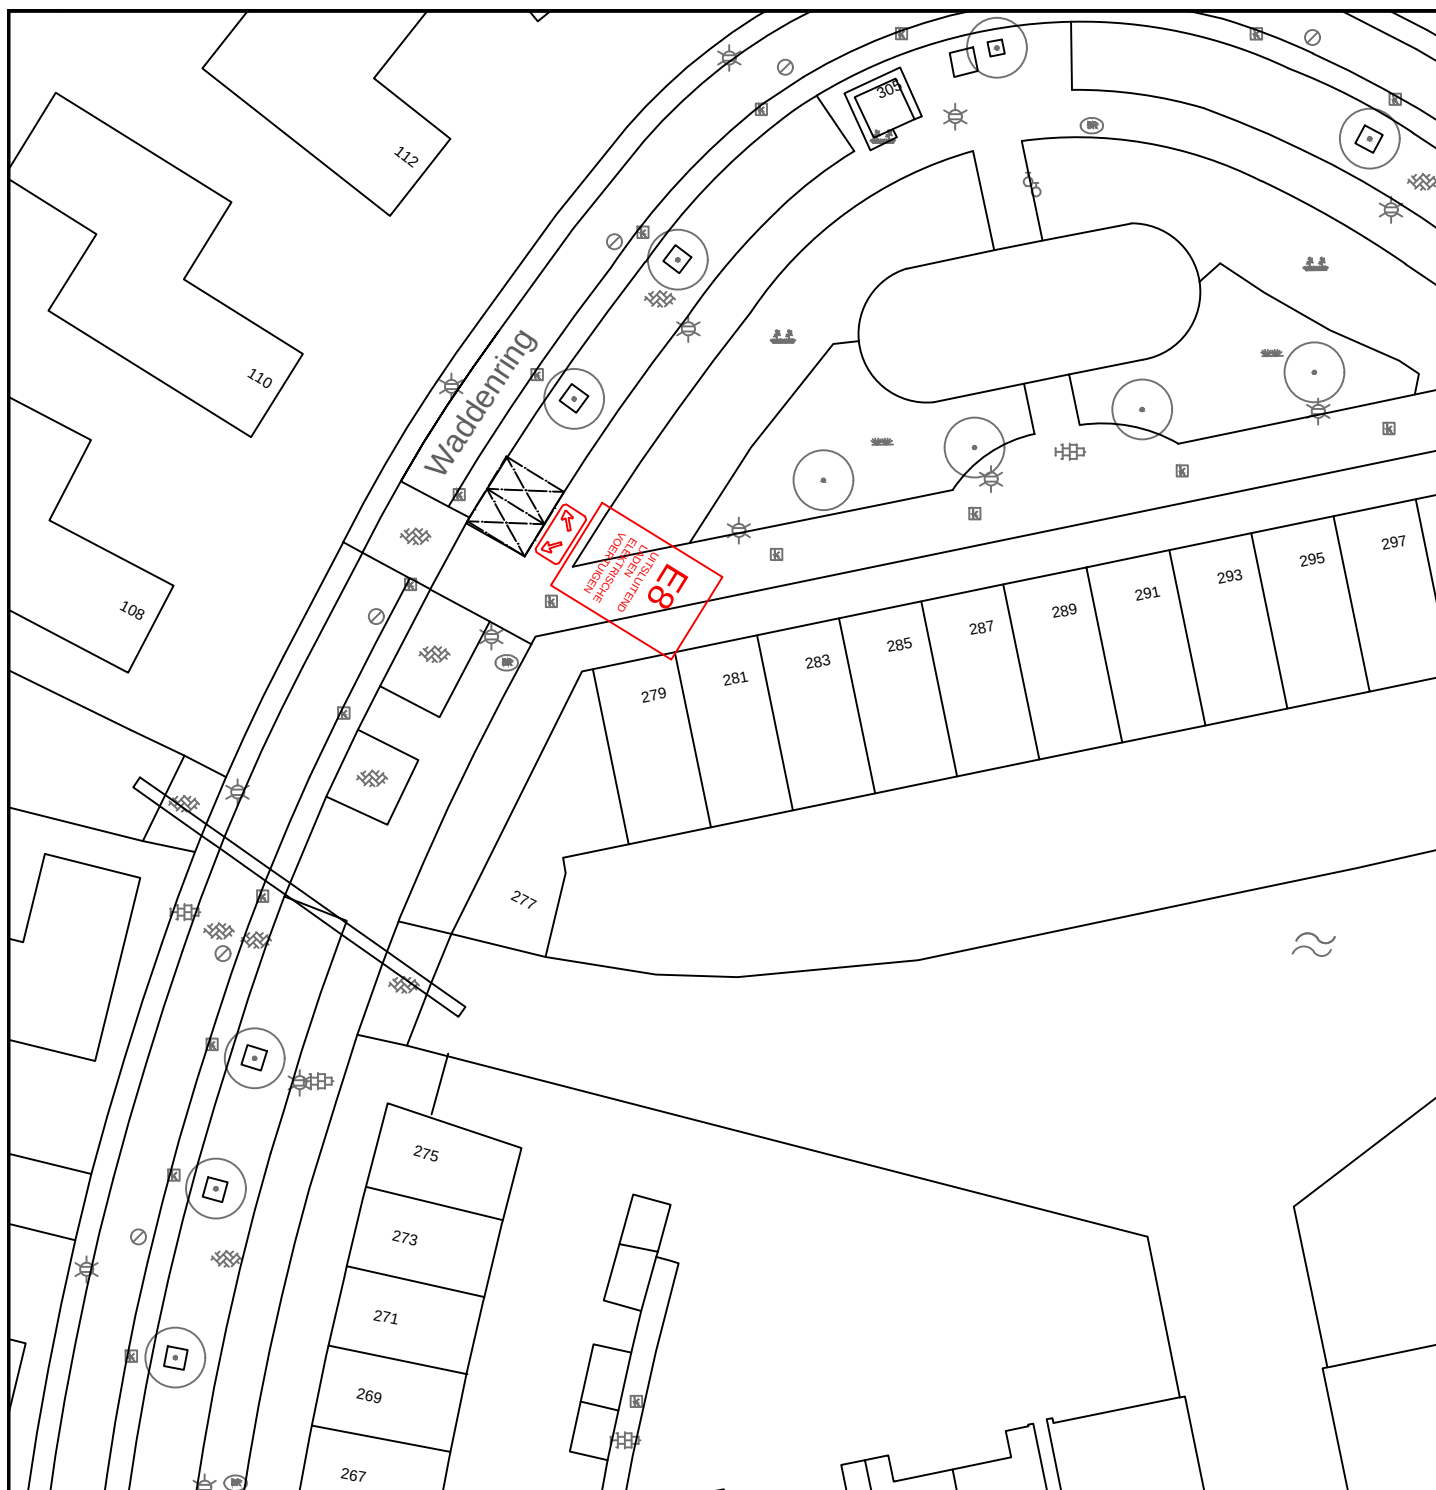

DEFINITIEF


GEMEENSCHAPPELIJKE REGELING BAR
GEMEENTE BARENDRECHT

BAR-organisatie
Postbus 271
2980 AG Ridderkerk

Verkeersbesluit 2016 - 31

In te stellen parkeergelegenheid t.b.v.

laden elektrische voertuigen. Waddenring 279

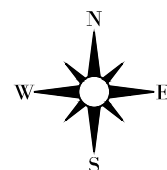

Tekeningnummer:
B-GO-12-001

Schaal : 1:500

Afm : A4

Datum : 24-11-2016

Besteknr :

Gemaakt : J. van den Berg

Goedgekeurd : P. Tilro

Projectnr :

Bestandsnaam:

B-GO-12-001.dwg