



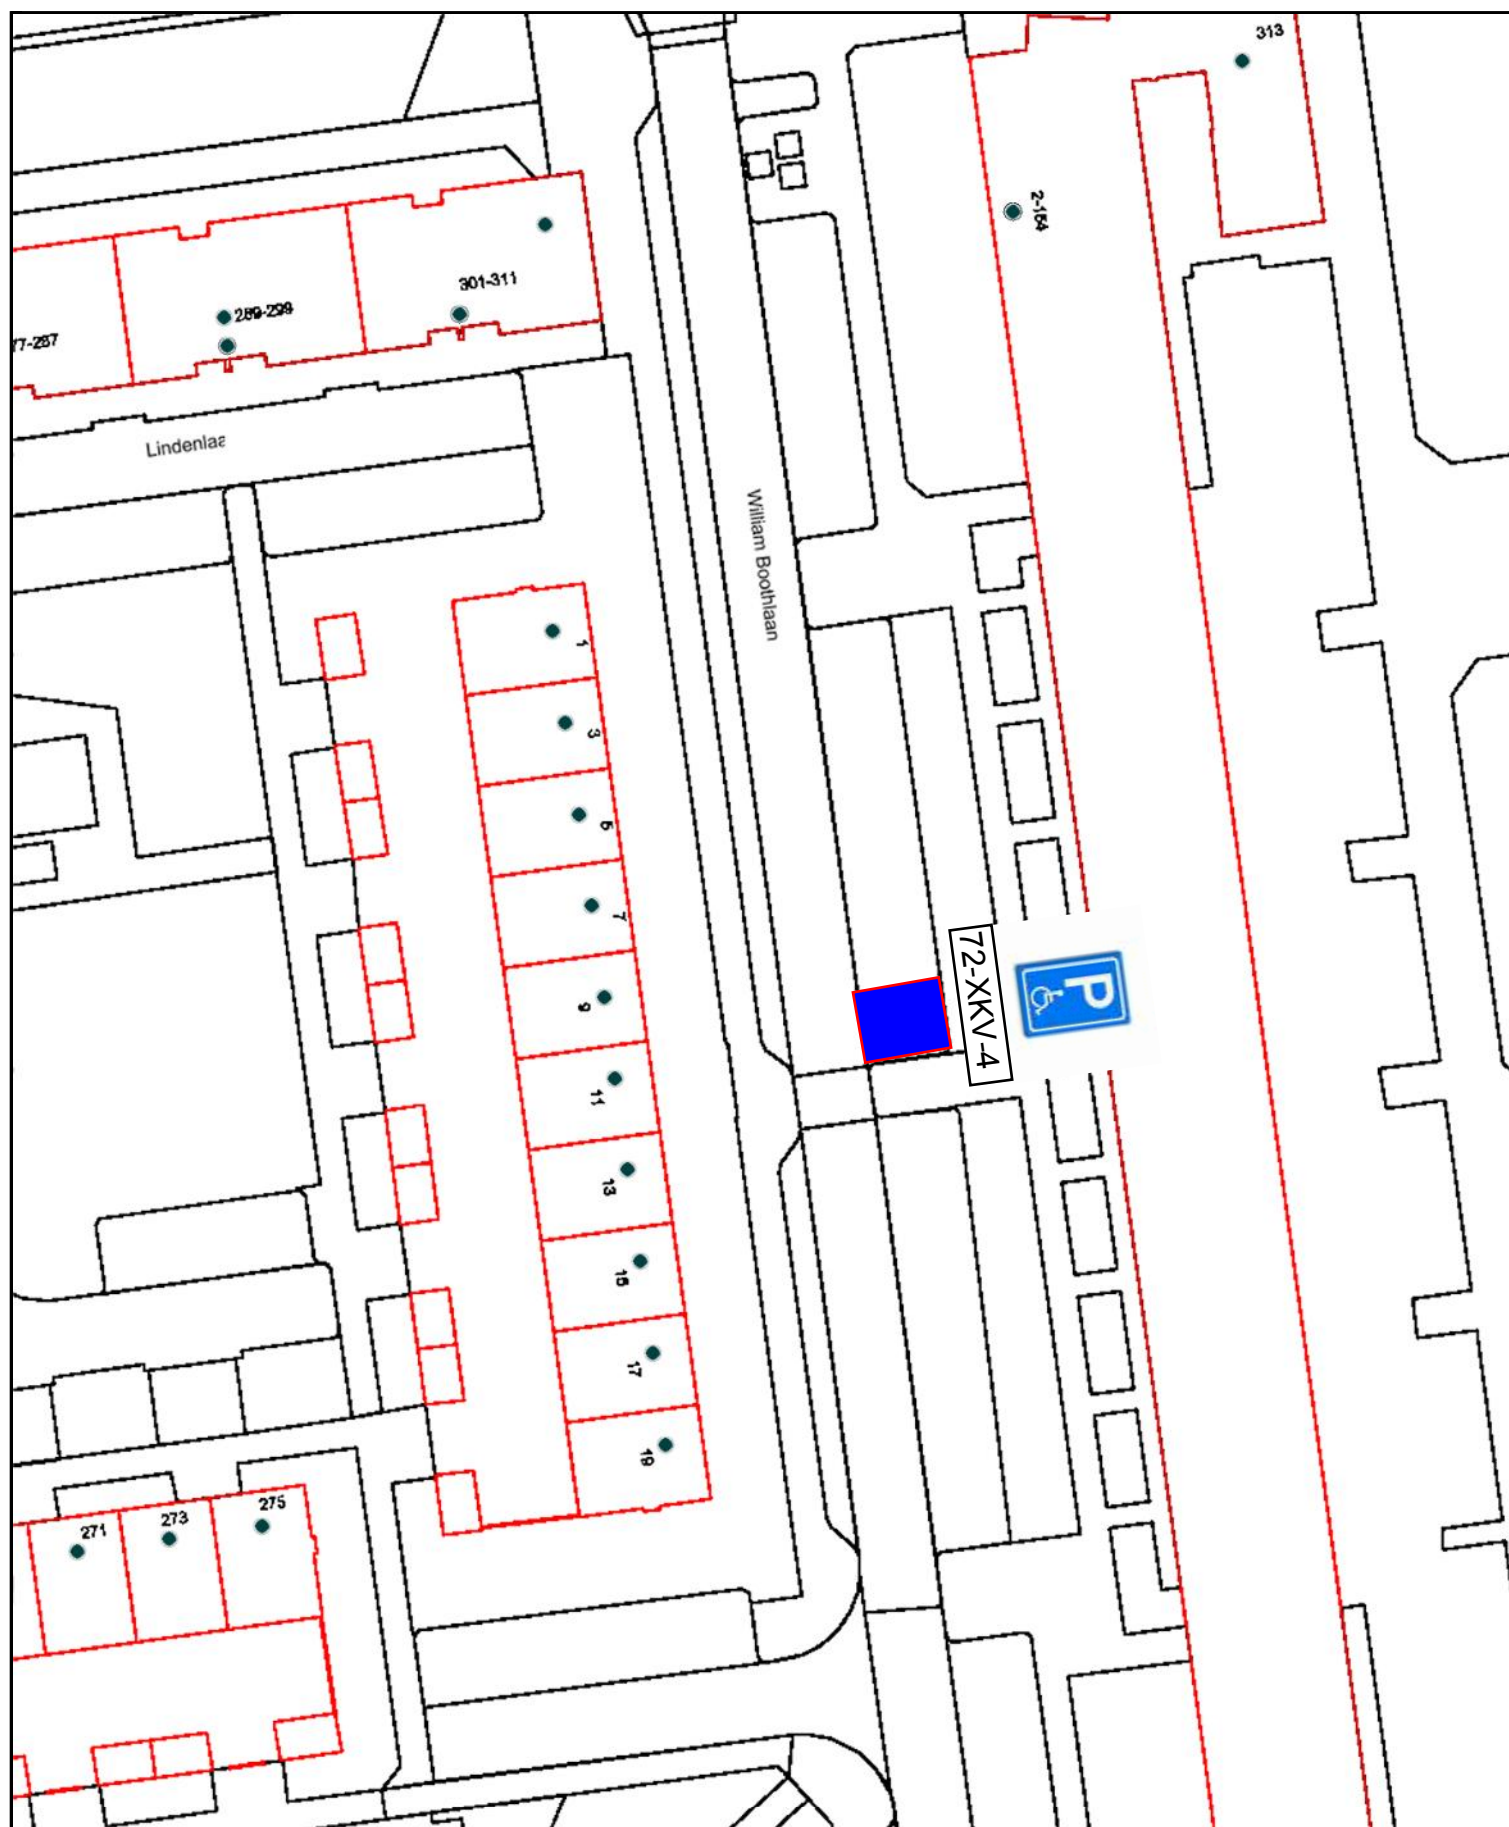

Gehandicaptenparkeerplaats
op kenteken William Boothlaan

tek.nr. R&B-V-2016-159

Schaal 1:500

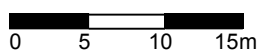

Behoort bij besluit van burgemeester
en wethouders van Amstelveen van
6 december 2016,
zaaknummer Z-2016/064928