



achtergevel

DOORSNEDE

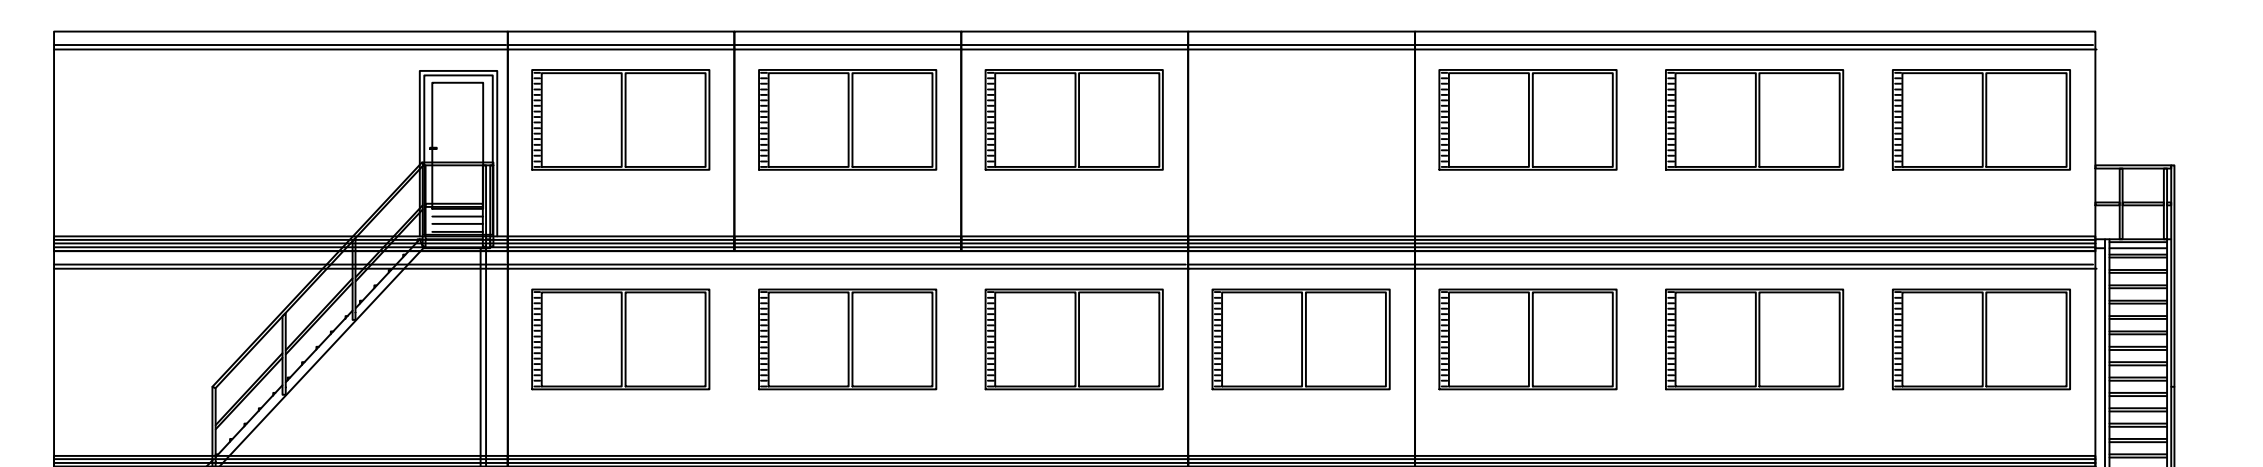

rechter zijgevel

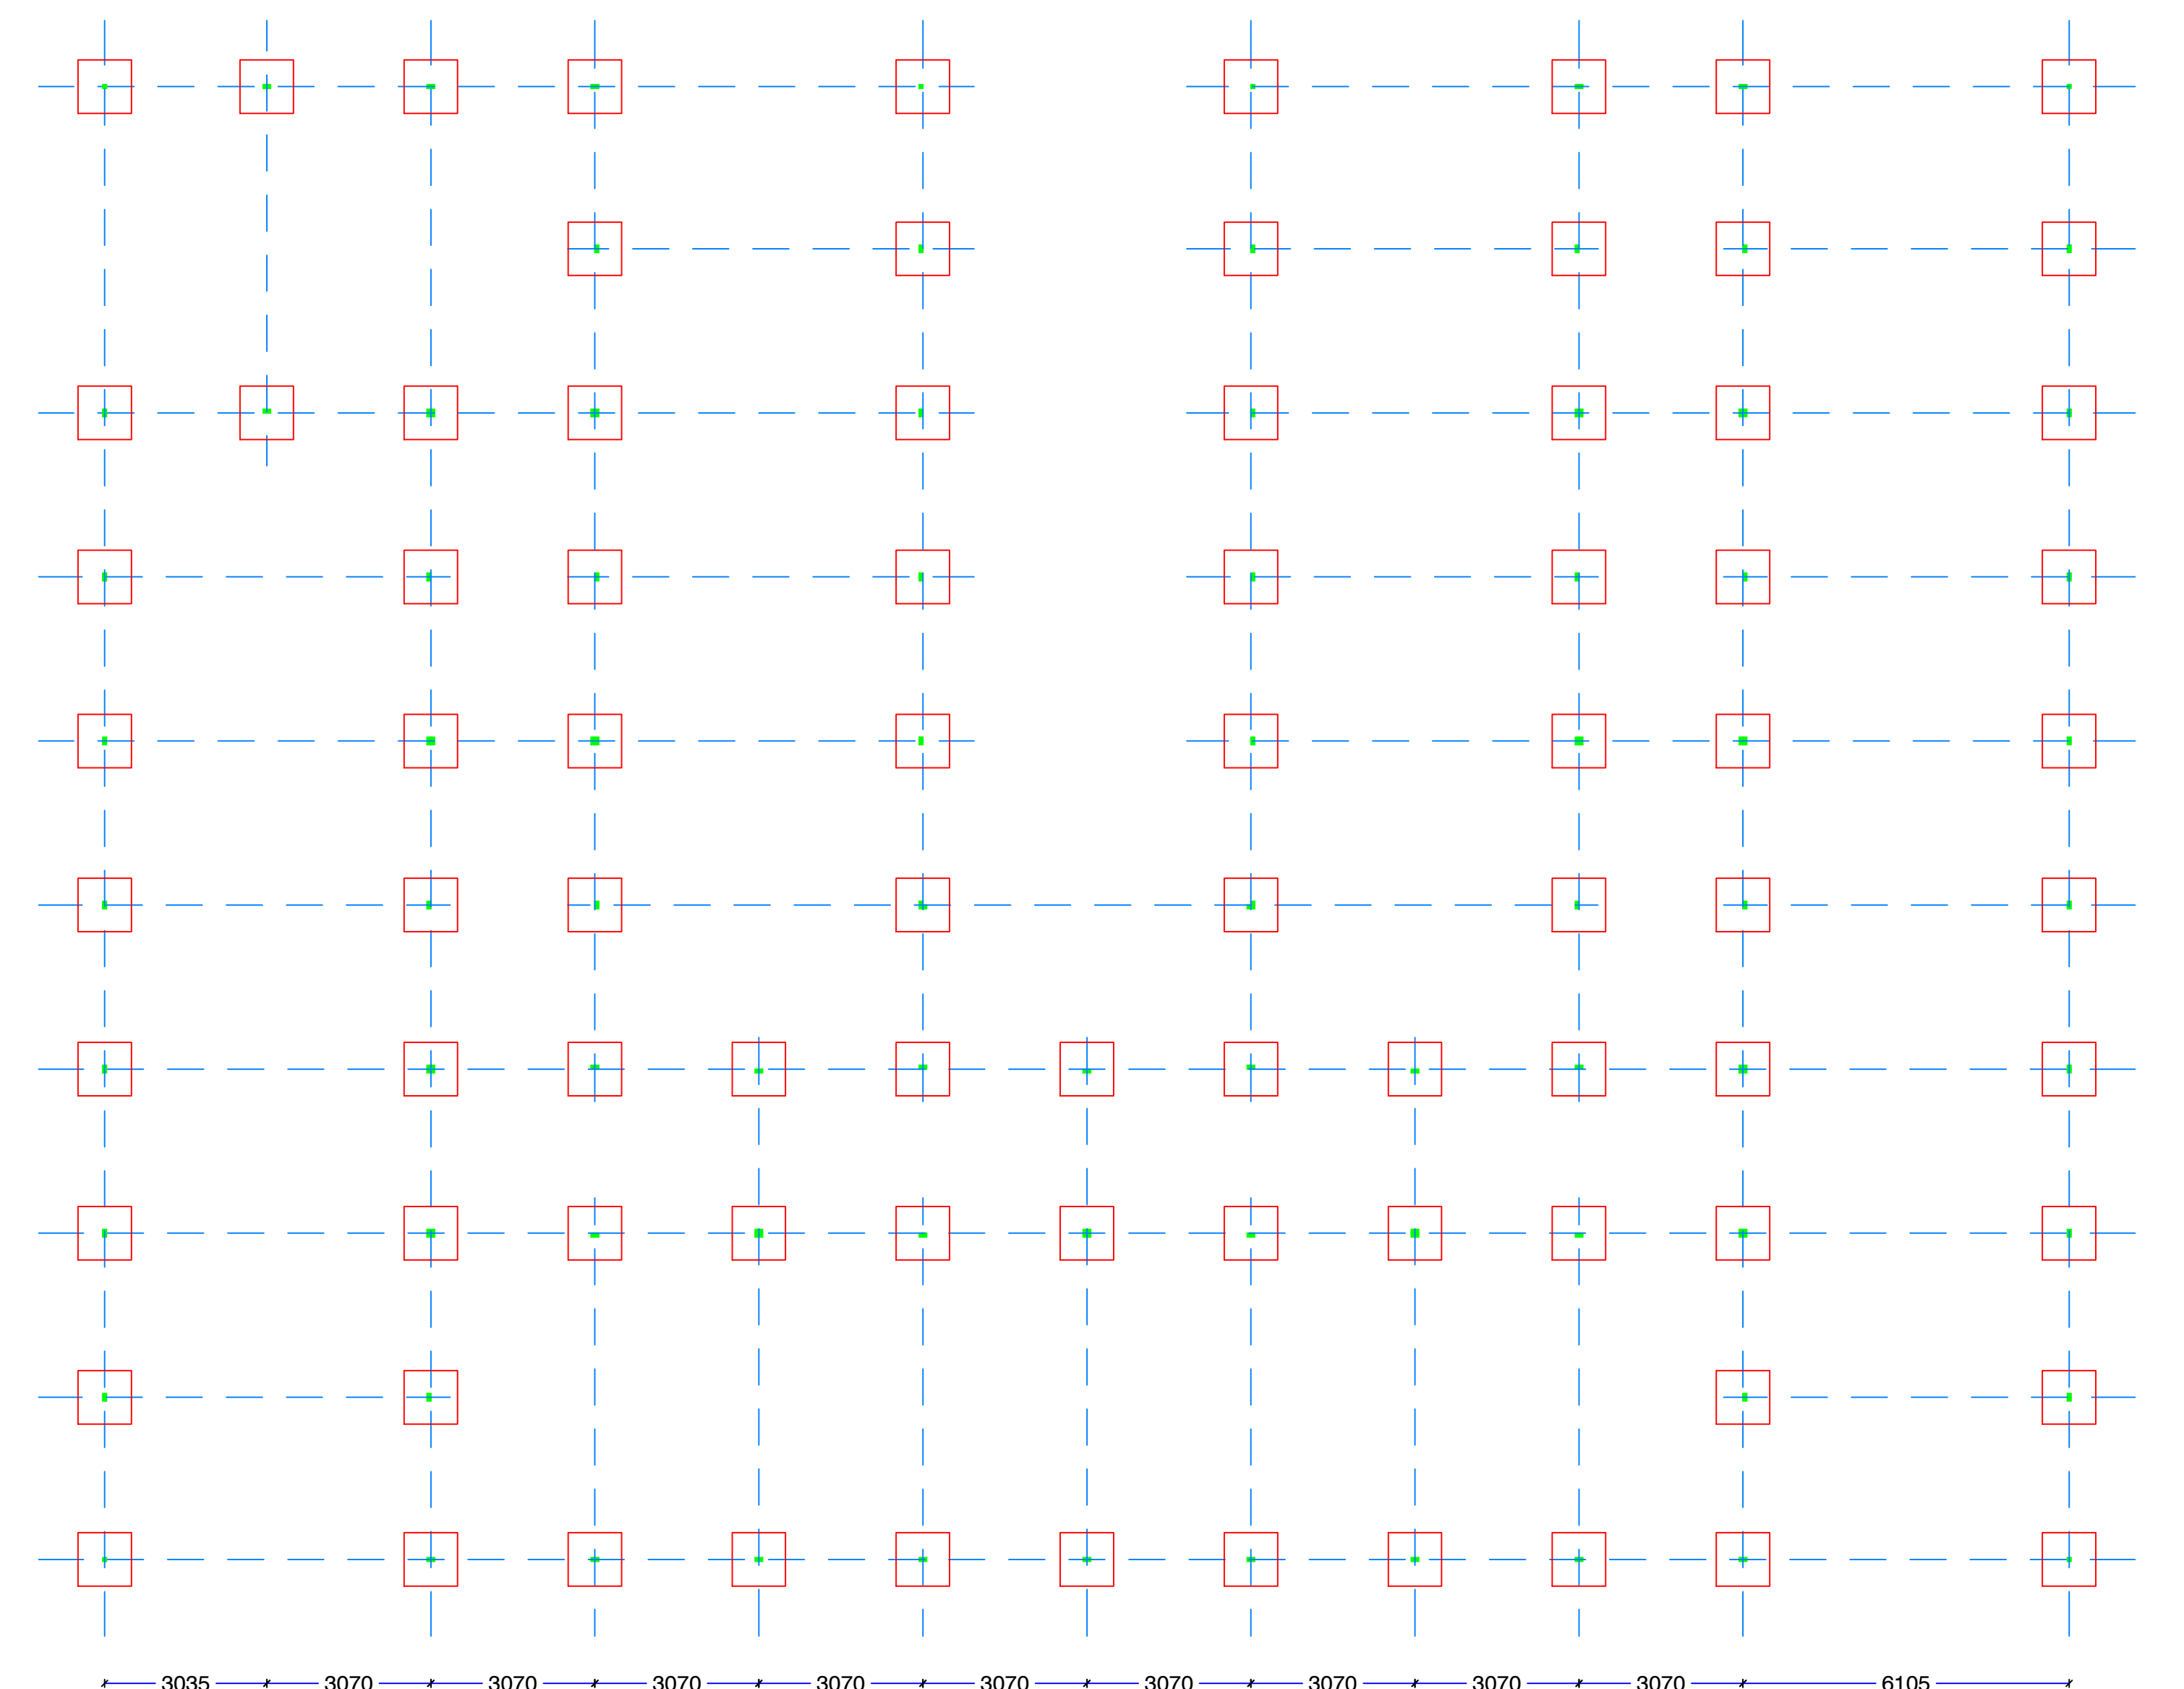

verdieping




begane grond

kolommenraster,
fundatietegel 100x100x10 cm
(hartmaten)

Diverse opties/extra's

- | | |
|---|--|
|  | vluchtroute-aanduiding conform pictogram zoals deze is vermeld in de NEN-EN-ISO 7010. |
|  | brandingshospel conform pictogram zoals deze is vermeld in de NEN-EN-ISO 7010. |
|  | poederbus conform pictogram zoals deze is vermeld in de NEN-EN-ISO 7010. |
|  | Ruilvoorzien van noovertuiging, uitvoering en projectie conform hoofdstuk 11 van het boekwerk "Brandbeveiligingsinstallaties", van de Nederlandse Vereniging voor Brandweerzorg en Rampenbestrijding (NVBR). 1e druk sept. 2002 en de NEN-EN 1838. |
|  | Deur, welke te openen is zonder gebruik te maken van losse hulpmiddelen, zoals bijv. sleutels. |
|  | Brandmeldinstallatie met volledige bewaking, uitgevoerd conform de NEN 2535 , en Ontvanningsinstallatie, uitgevoerd conform de NEN 2575 . |
|  | handmelder |
|  | slow-whoop |
|  | 30 minuten weerstand tegen brandoorslag en brandoverslag (IWBD0), conform de NEN 6068/C1:2011. |
|  | Deur, die uitgevoerd in combinatie met het kozijn een brandwerendheid bezit van tenminste 30 minuten conform de NEN 6068/C1:2011. |
|  | Noovertuiging, buiten, waterdicht, met lenslensser. |
|  | rookmelder, uitgevoerd conform de NEN 2555 . |

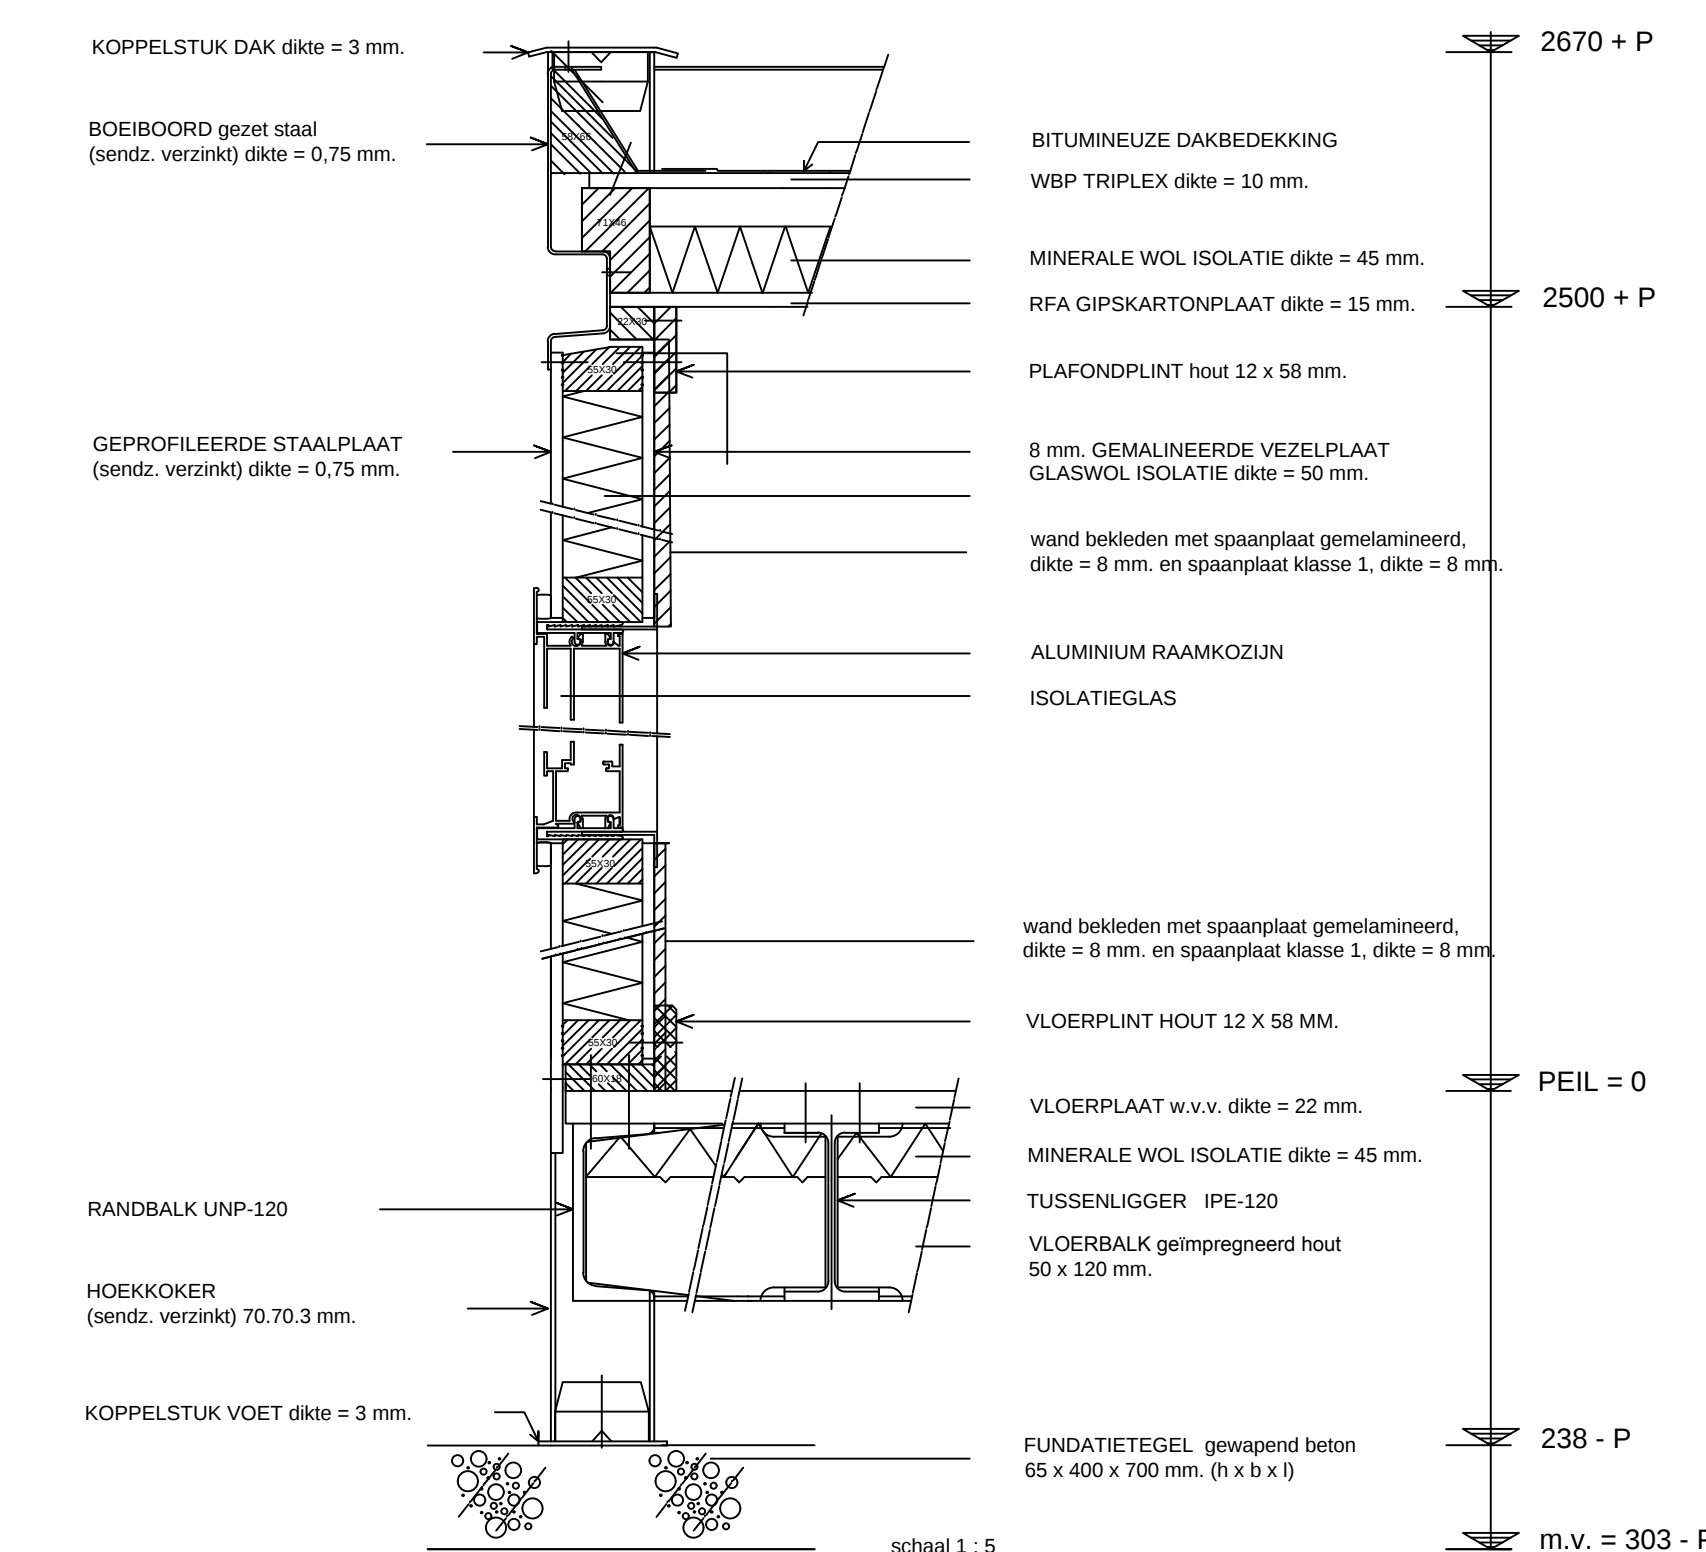

Gegevens
Constructie

Units	6140/3070 mm.
Units Binnenhoogte vries	2500 mm./2600 mm.
	Hooftpaansnede 22 mm, dikte.
	Stalen kokers van 70/702,9 mm., vloerbelasting 2,50kN/m ² .
HWA	2600 mm., kleur grijs
Dakomluchting	Aluminium dakoorboring, diameter 125 mm.
Voorbedekking	Kunststof objectoefel van 1,5 mm., kleur blauw, naaddaetwerking middels stalen vloerpijlers.
Vloerpijl	Een houten vloerpijl, kleur blauw (RAL 5011).
Piafopijl	Een houten piafopijl, kleur grijs/wit (RAL 9002).
Buitenvaan	Kleur wit RAL 1013
Boelboord	Kleur wit RAL 1013
Buitendak, Merk A	Vervaaardig van merant en afgewerkt in de kleur pareelwit RAL 1013.
Buitendak, Merk B	Vervaaardig van merant en afgewerkt in de kleur pareelwit RAL 1013.
Buitendak, Merk B	Vervaaardig van staal en afgewerkt in de kleur pareelwit RAL 1013.
Roemkoelzjen	Zij vervaaardig van aluminium (staal) v.v. schuiframen en v.v. isolieglass 4-8-4 mm.
Elektro	Volgens NEN 1010.
Vervaaing standaard	Middels elektrische wandconwectoren
Vervaaingsopties	Middels gasaetloek v.v. installatie

Bezetting

Begane grond
max. aantal personen: 160
per lokaal aantal personen < 37)

Verdieping

max. aantal personen: 200
per lokaal aantal personen < 37)

Tijdelijke huisvesting t.b.v. **Integraal KindCentrum (IKC)**

locatie	: Anna Paulowna, De Verwachting 1
gebruiksfunctie	: Onderwijsfunctie
totaal oppervlakte	: 1.734,20 m ²
brandcompartiment(en)	: 3
maximale bezetting	: 26 personen per lokaal

organisator	gereguleerd	datum	september 1993 (2)
coördinator	+	J. van der Werf	08-11-2016
	+	J. van der Werf	10-11-2016
	+	J. van der Werf	17-11-2016
	+	J. van der Werf	03-12-2016
gemeente Hollands Kroon			nummer in reeks telingsnummer ikc-01

Modelwijzigingen voorbehouden, definitieve maten en indeling kunnen afwijken.