


Opdrachtgever:

Dhr. R. Wiltink
Fresiaweg 2
7021 WT ZELHEM

Project:

Plaatsing Combi Dakkapel
Fresiaweg 2
7021 WT ZELHEM


**Combi
Dakkapel**

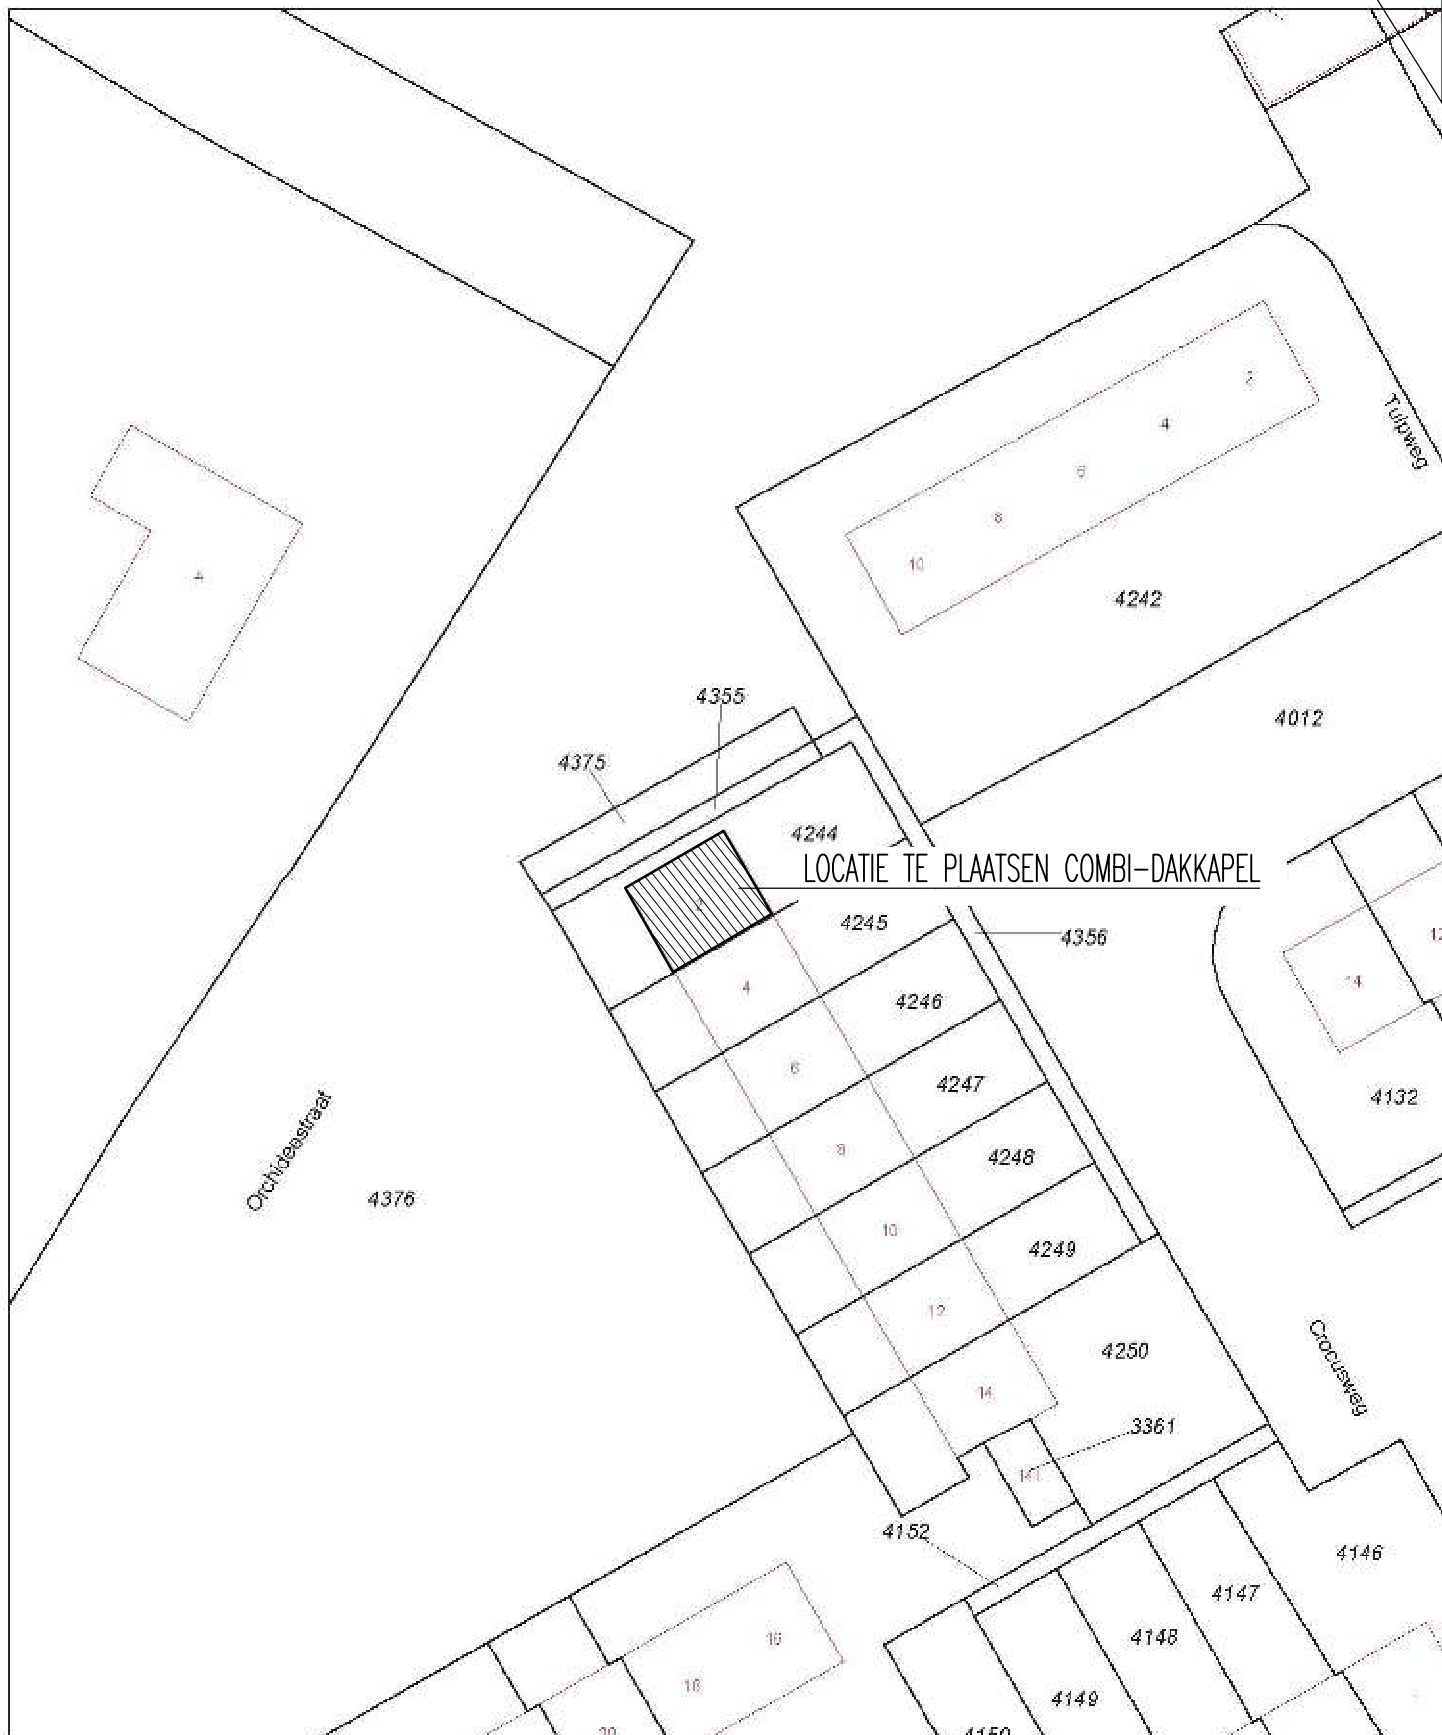


Datum : 24-11-2016




3200 855

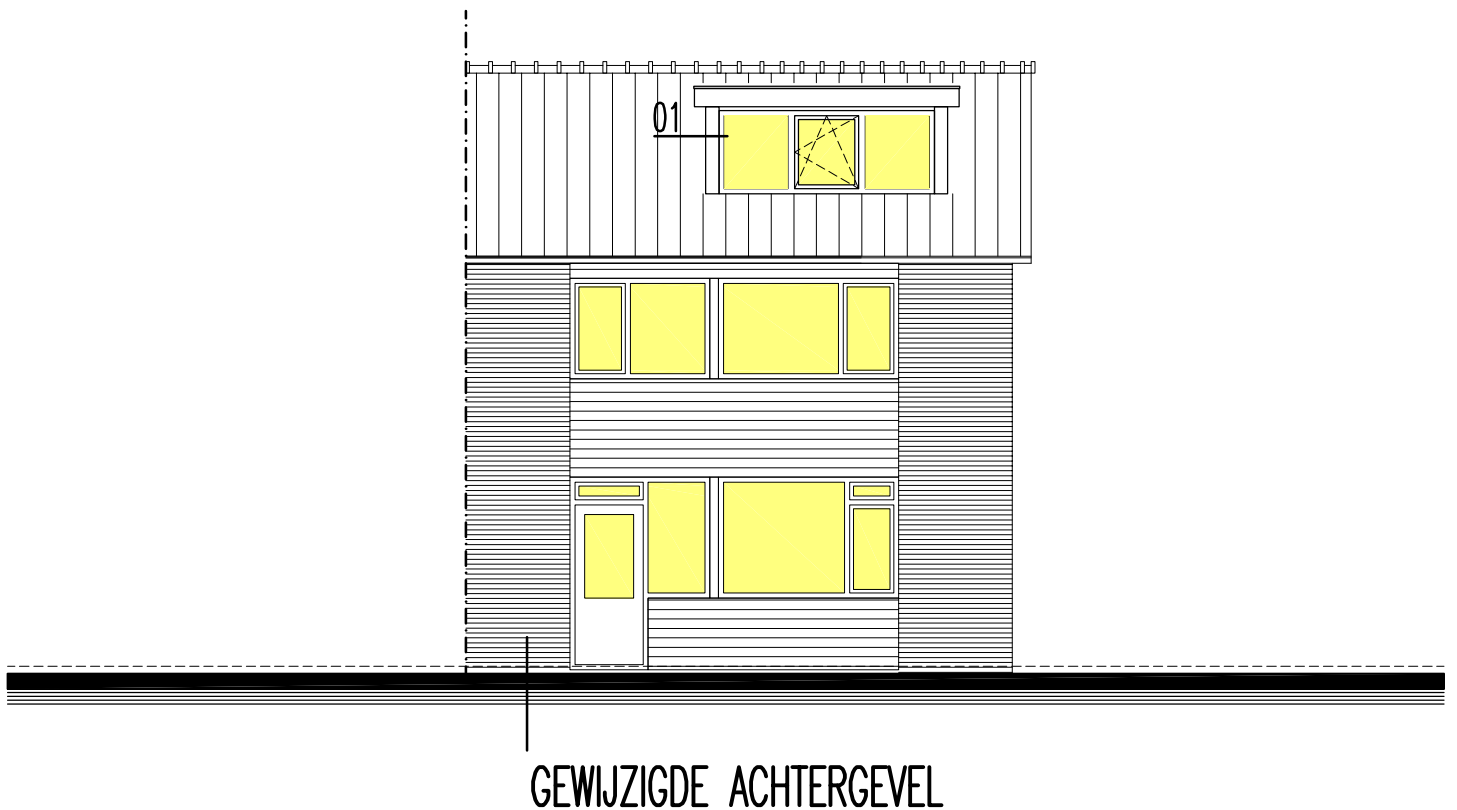

Combi Dakkapel

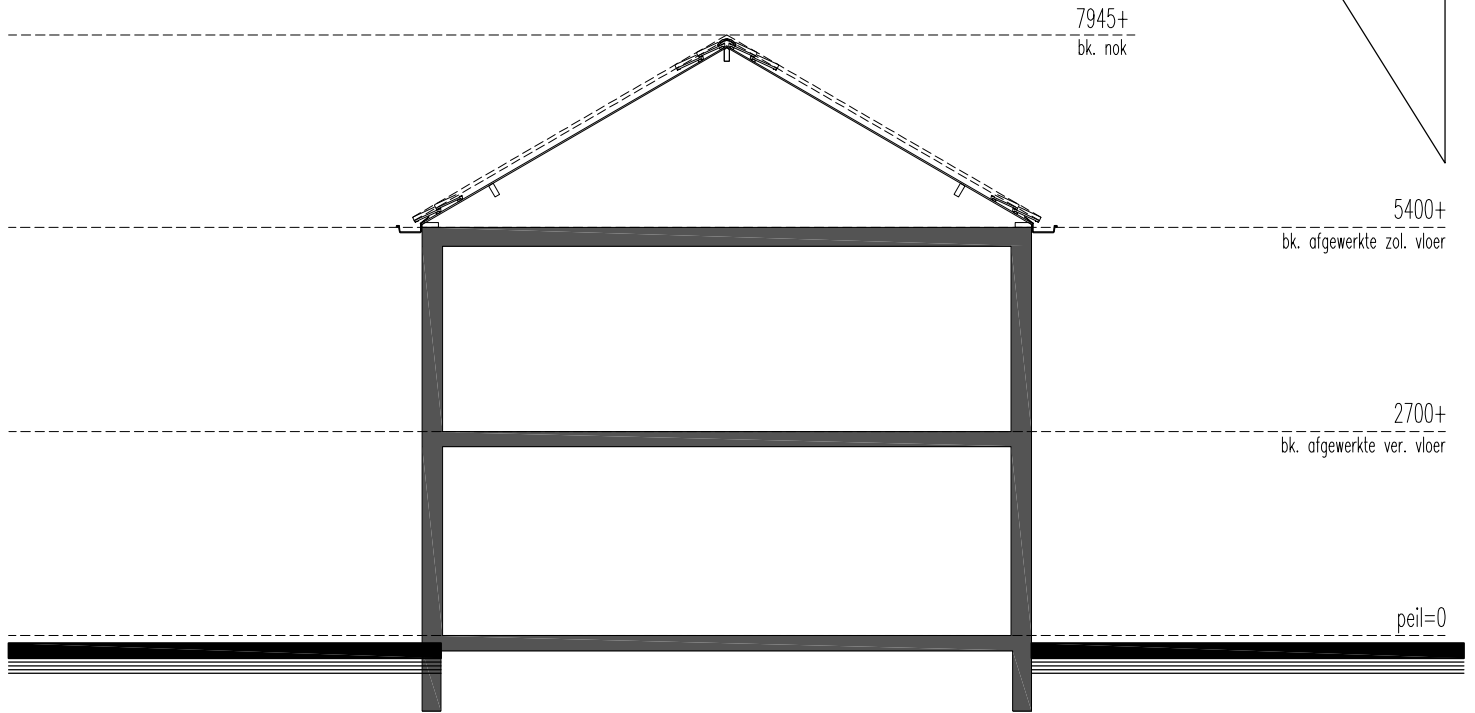


BESTAANDE DOORSNEDE

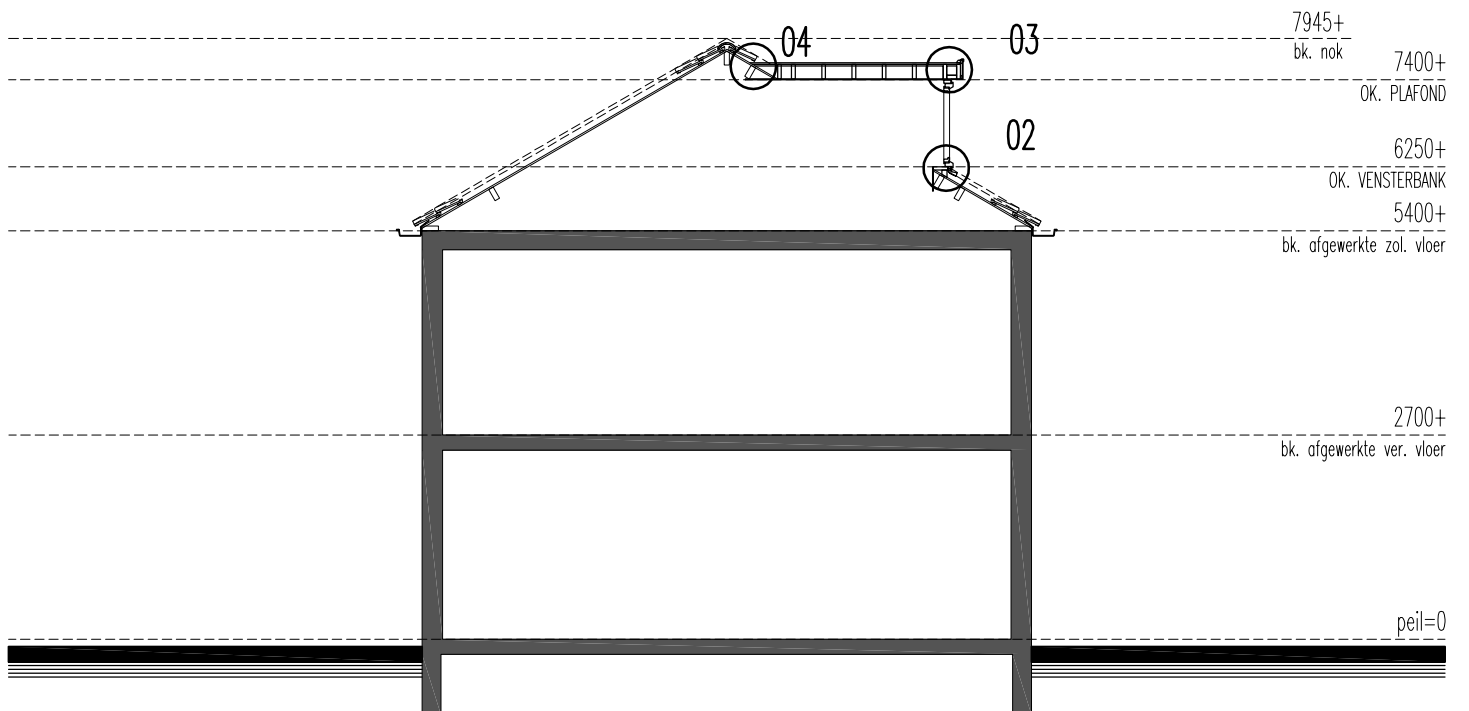


GEWIJZIGDE DOORSNEDE


Datum : 24-11-2016
Schaal : 1:100

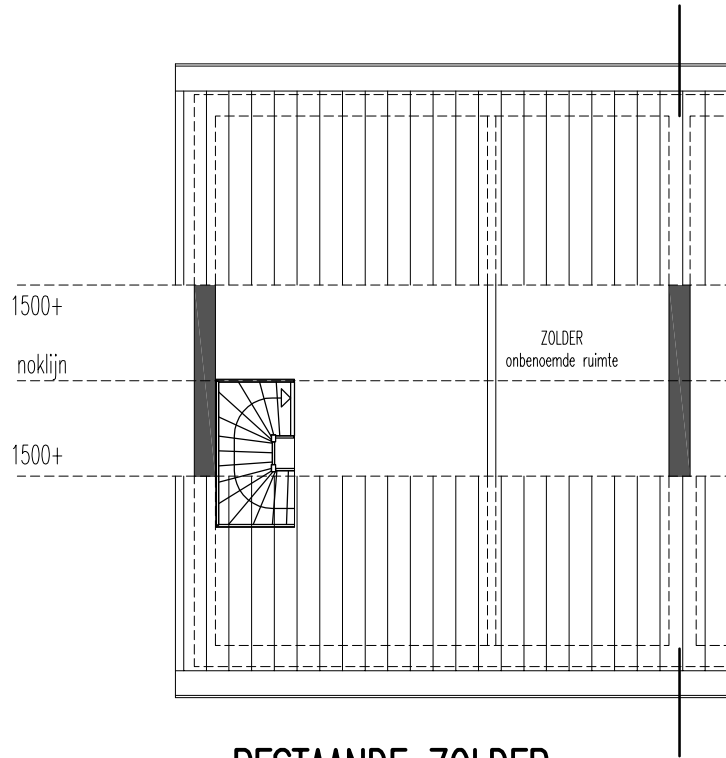


BESTAANDE ZOLDER

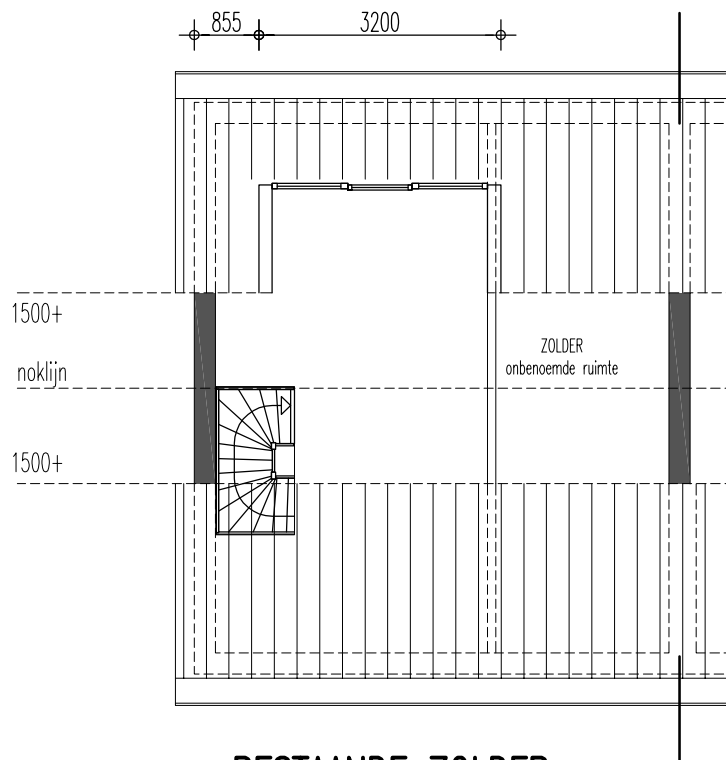


BESTAANDE ZOLDER

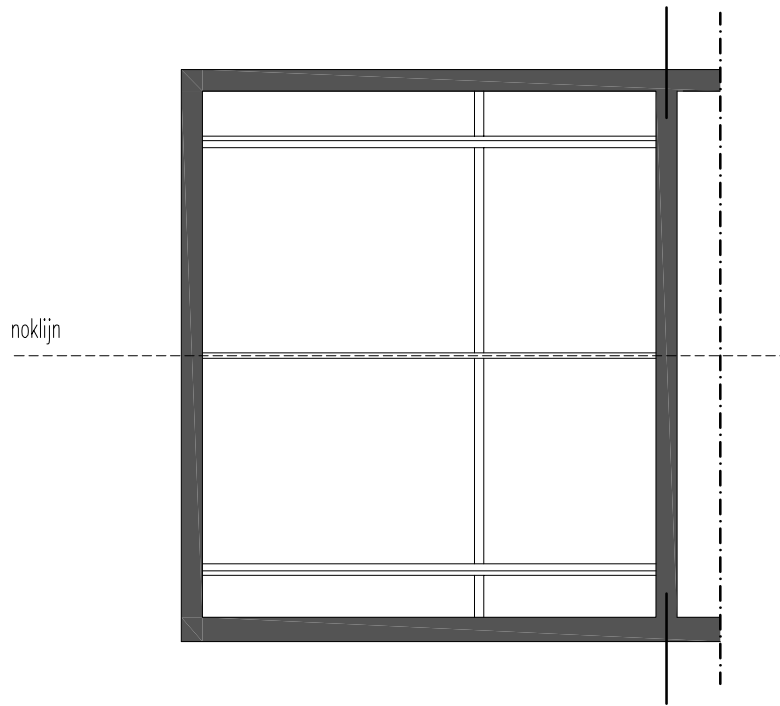

BESTAAND KAPPLAN

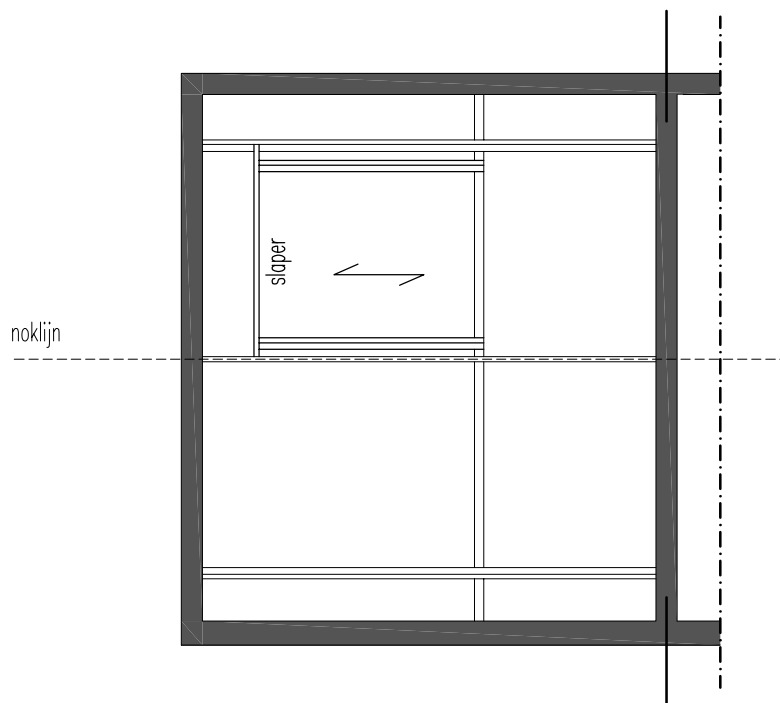

GEWIJZIGD KAPPLAN

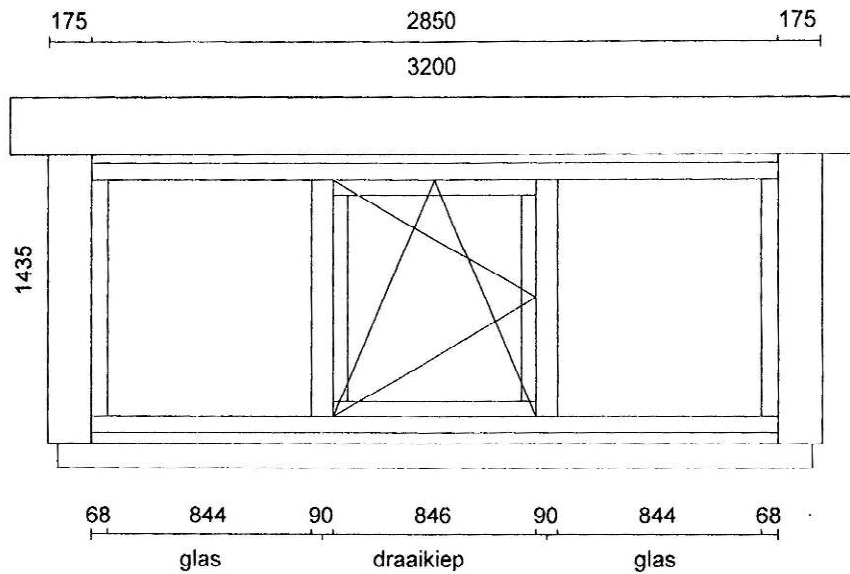

De prefab Combi Dakkapel is als volgt samengesteld:

Dakopbouw:

- binnenzijde wordt geheel afgewerkt met melamine verlijmde spaanplaat
- de isolatie bestaat uit 170mm steenwol. Isolatie & brandwerendheid conform huidige bouw eisen.
- draagconstructie van gordingen
- dakplaat van 18mm melamine verlijmde spaanplaat
- dakbedekking van EPDM, dit is een rubber dakbedekking met verwachte levensduur van 50 jaar
- zinken kraal
- afwatering d.m.v. zinken uitloop
(afwatering tot op de dakpannen)

Zij-wangen:

- binnenzijde wordt geheel afgewerkt met melamine verlijmde spaanplaat
- buitenzijde wordt afgewerkt met Keralit rabatdelen
- De isolatie bestaat uit 140mm steenwol
- Isolatie & brandwerendheid conform bouw eisen

Boeiboord:

- buitenzijde wordt afgewerkt met 6mm Trespa

Frontjes:


- buitenzijde wordt afgewerkt met Keralit rabatdelen

Kozijnen:


- kunststof kozijn blok profiel
- HR++ beglazing

WBDBO > 30min.

Combi Dakkapel

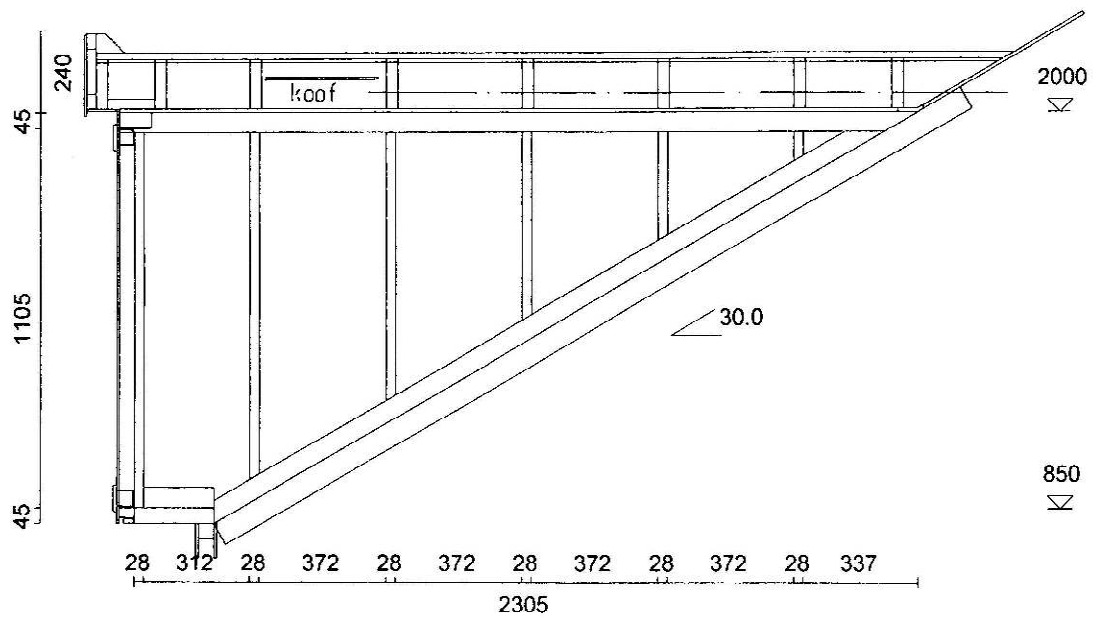


Datum : 24-11-2016

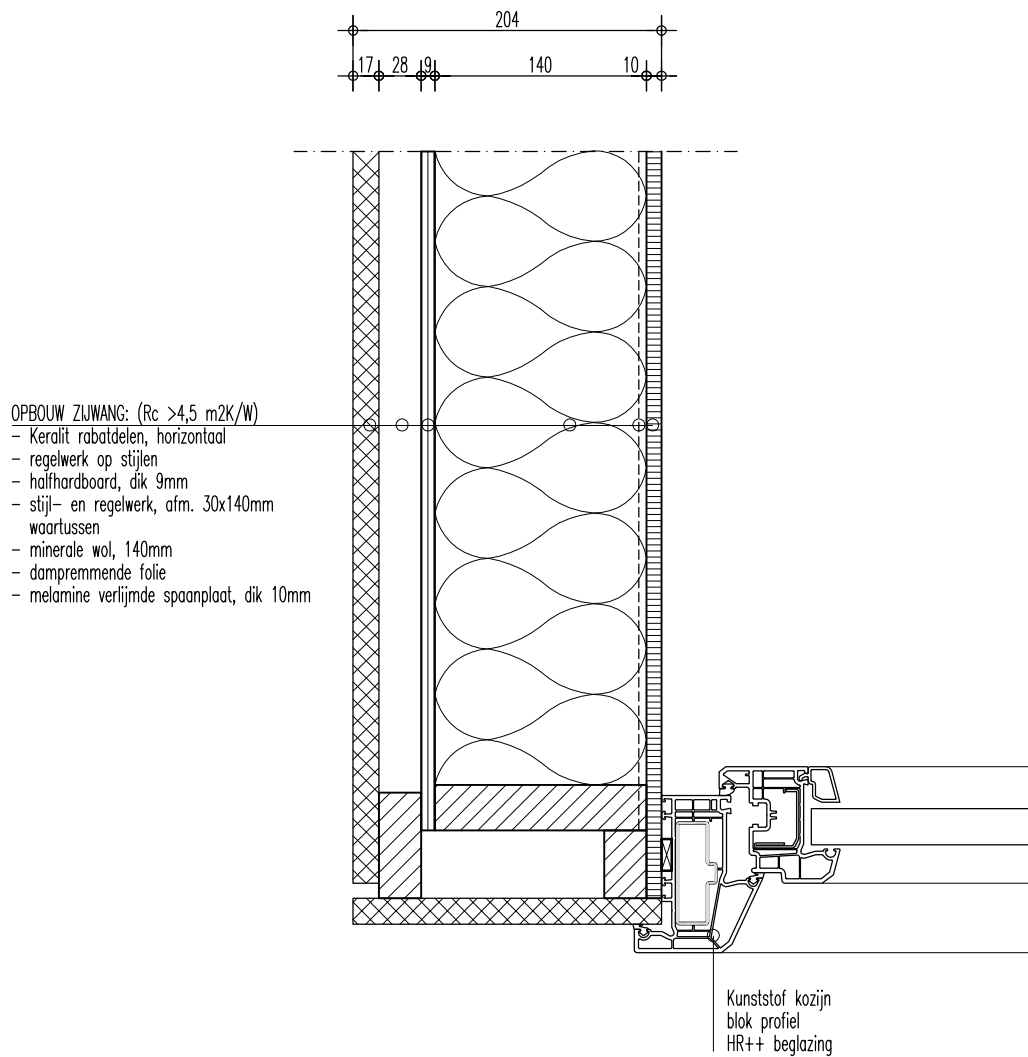

PRINCIPE
-DETAIL 01-


Datum : 24-11-2016

Schaal : 1:5

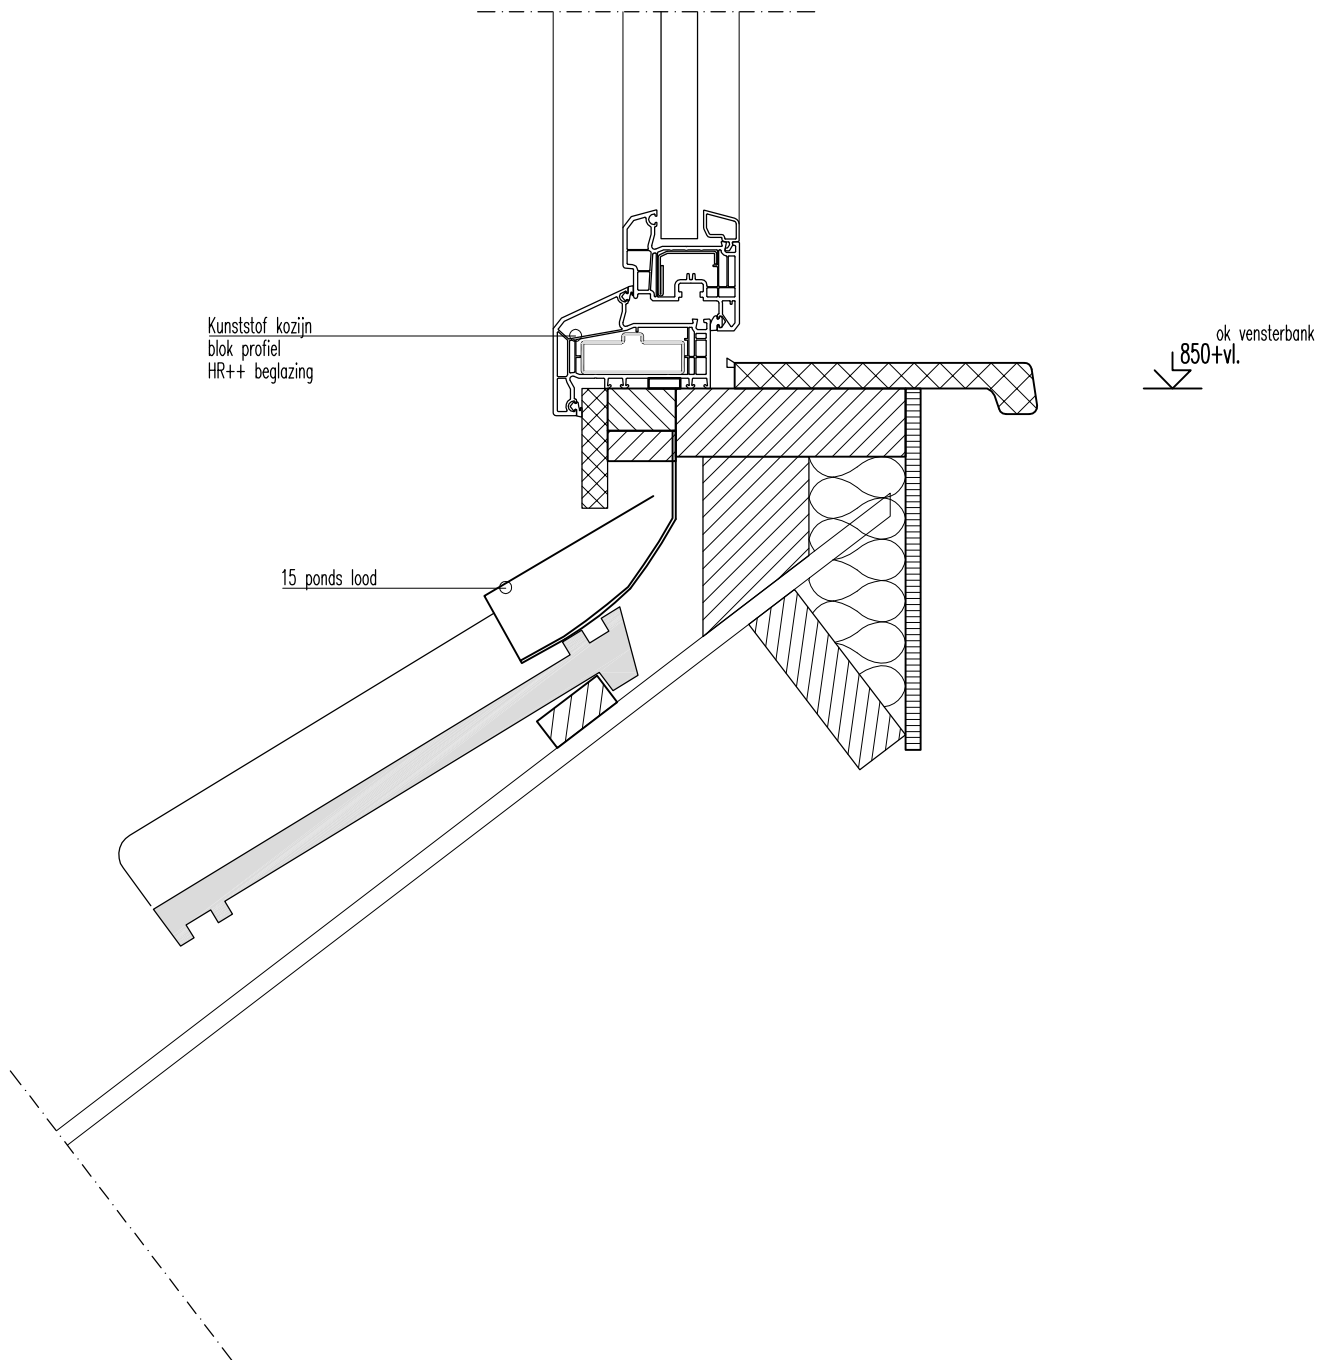

**PRINCIPE
-DETAIL 02-**


Datum : 24-11-2016
Schaal : 1:5

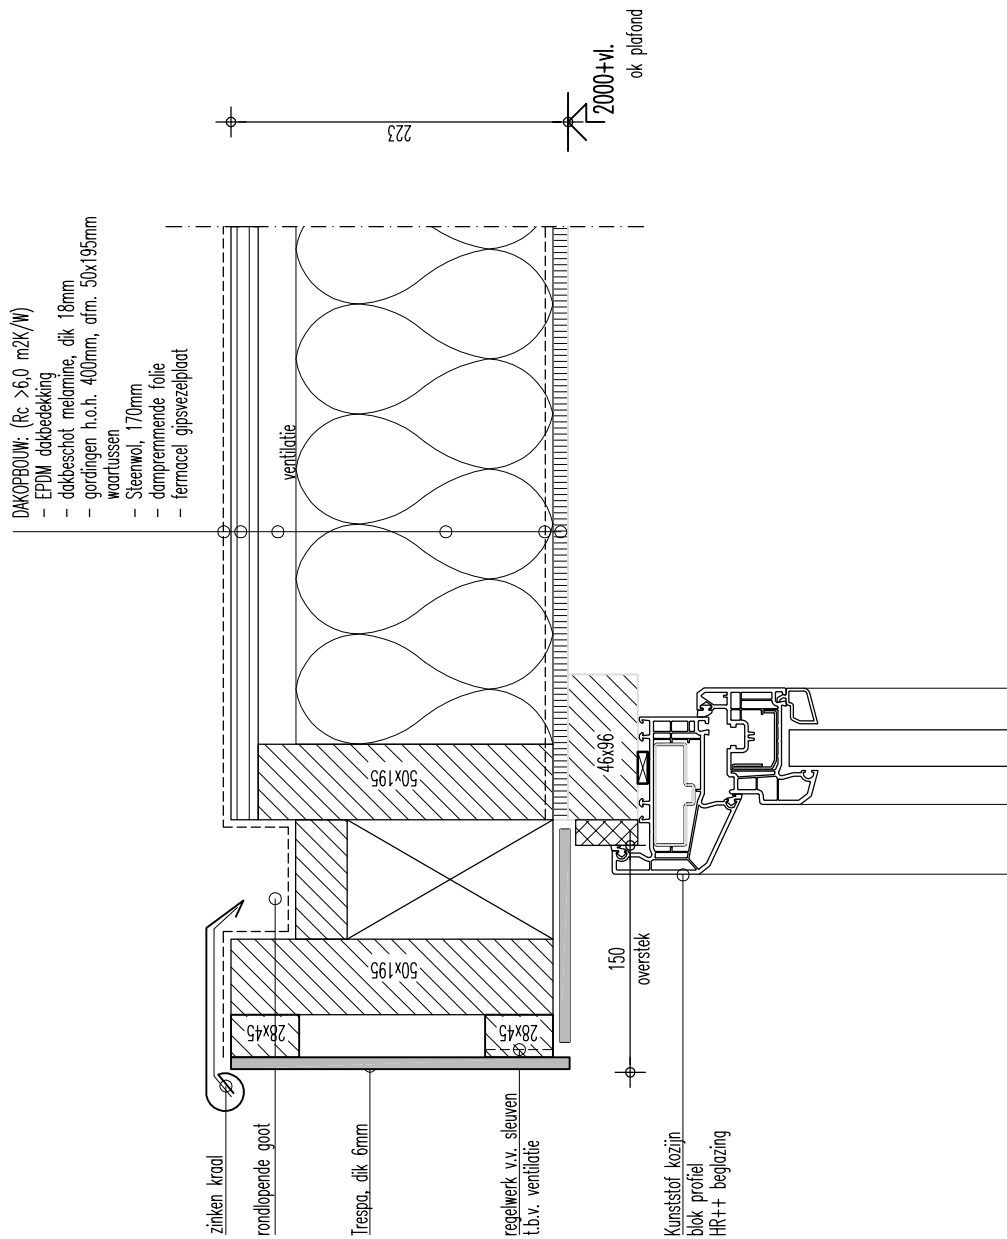

PRINCIPE -DETAIL 03-

Datum : 24-11-2016


Schaal : 1:5

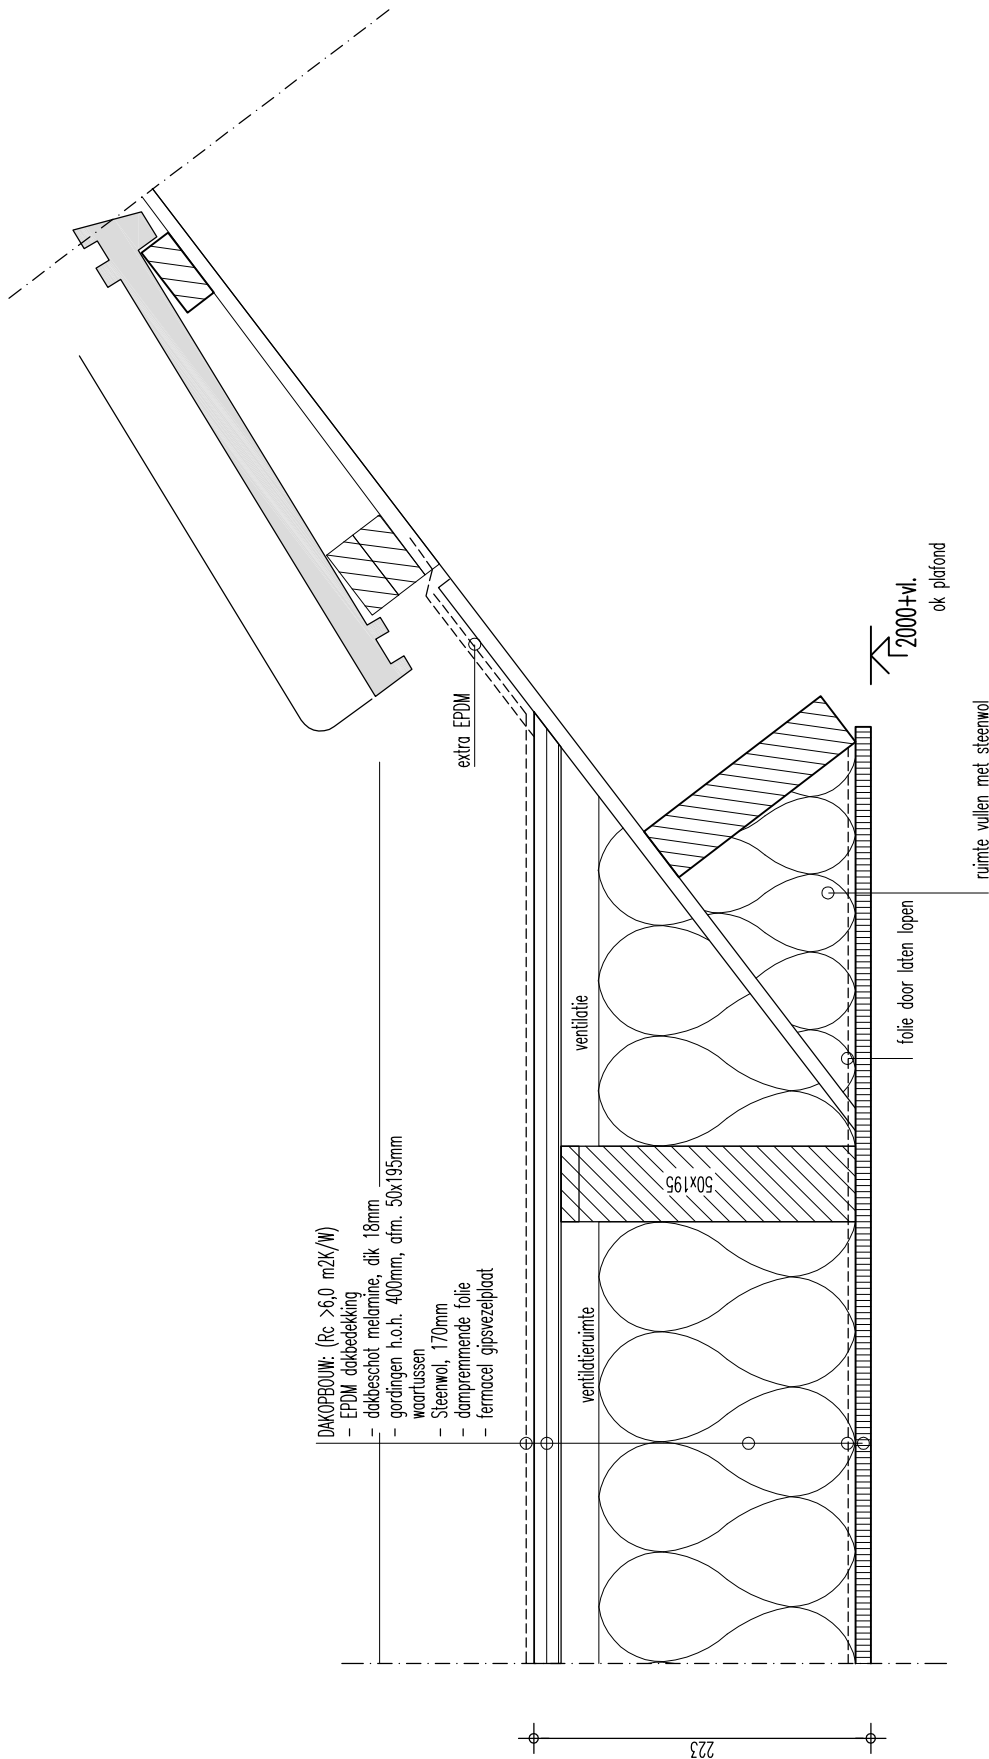

PRINCIPE -DETAIL 04-

Datum : 24-11-2016
Schaal : 1:5

variabel

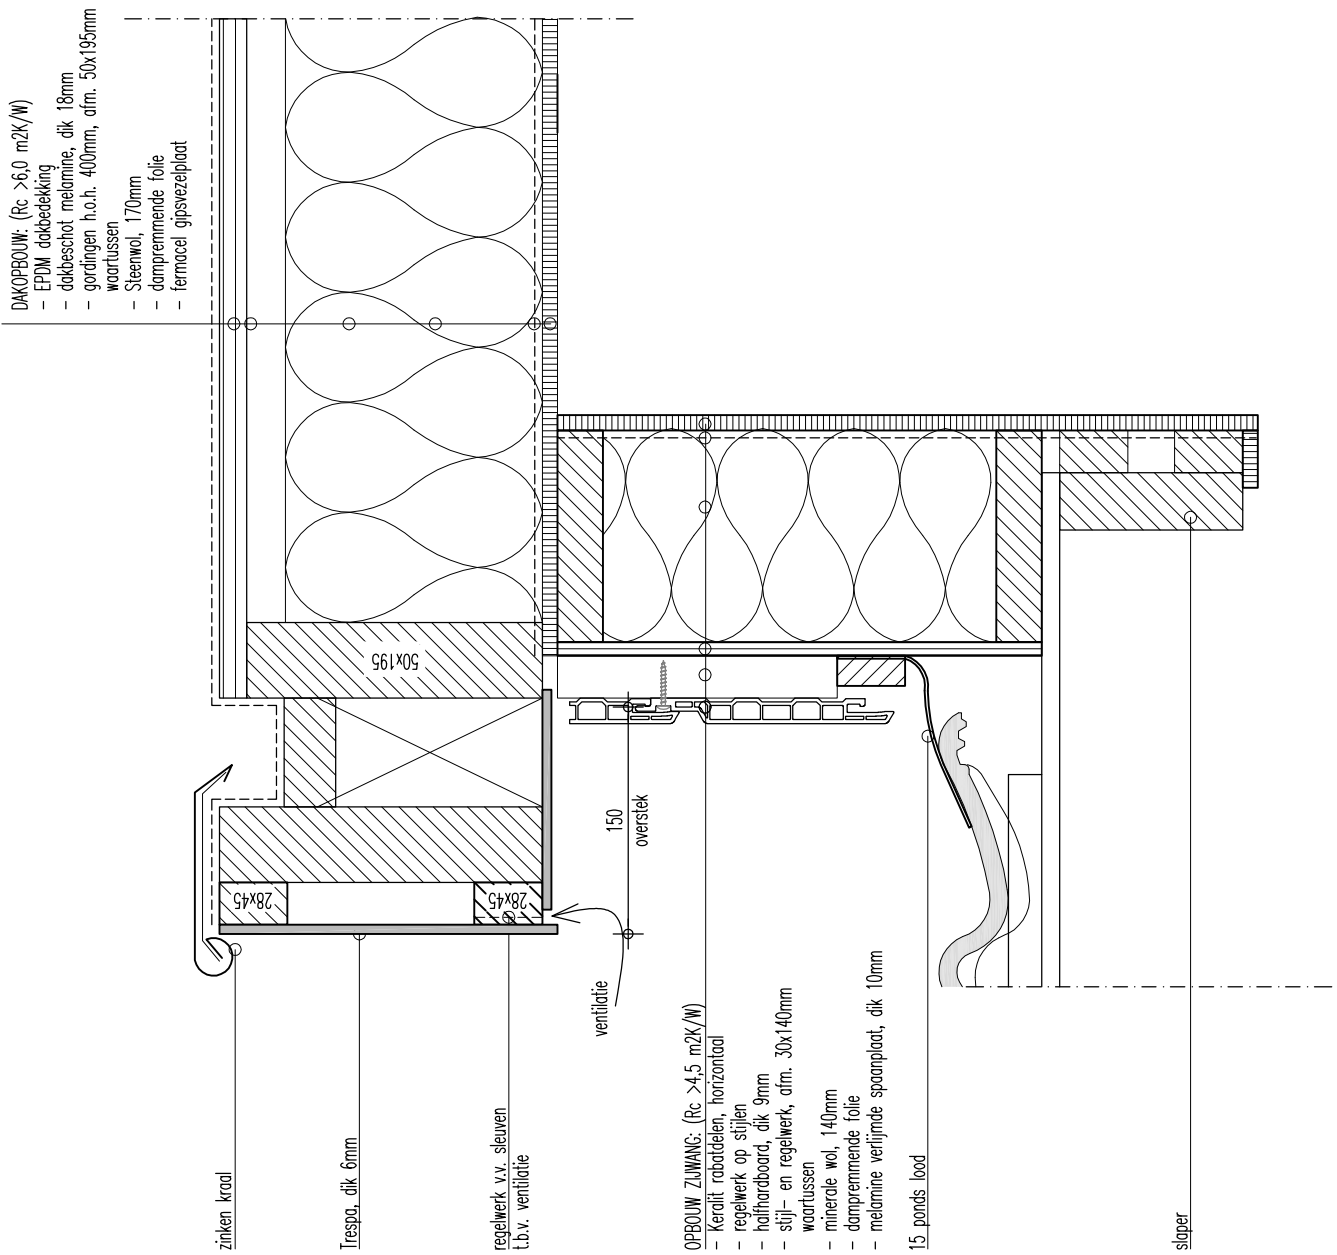

PRINCIPE
—DETAIL 05—

Datum : 24-11-2016
Schaal : 1:5