


### Locatie

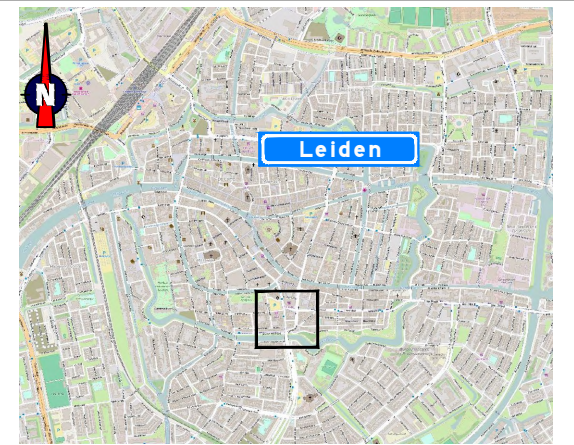

### Opmerkingen

- afplakken/afkruisen conflicterende bewegwijzering en bebording
- de locatie van bebording is indicatief, de exacte locatie wordt in het werk bepaald
- specifieke omleidingsborden voor bereikbaarheid winkels nog nader uit te werken

### Verklaring

- werkvak
  - werkvak: opslag materiaal
  - bouwhek
  - vooraankondigingsbord plaatsen twee weken voor aanvang van de werkzaamheden
- Korevaarstraat afgesloten van (datum/tijd) t/m (datum/tijd)**  
 (11/0/23)



Versie: F Omschrijving: Ter goedkeuring  
 17-11-16 Getekend: JAK Controle: RHO 2e controle: Vrijgegeven:

<b>TRAFFIC SERVICE NEDERLAND</b>	Menhirweg 12 5342 LS Oss Postbus 160 5340 AD Oss Tel: 0412 - 70 02 00 www.tsned.nl	<b>DURA VERMEER</b> Waar maken van autobouwen	<b>BESIX</b> Combinatie Parkeergarages Leiden
----------------------------------	---	--	--

Project: Parkeergarage Garenmarkt

Onderdeel: Verkeersmaatregelen  
 Fase 1A-1  
 Duur werkzaamheden: nader te bepalen

Schaal: 1:1000 Formaat: A3  
 Tekening nummer: 300872-02A02-F


A

B


A

B


A

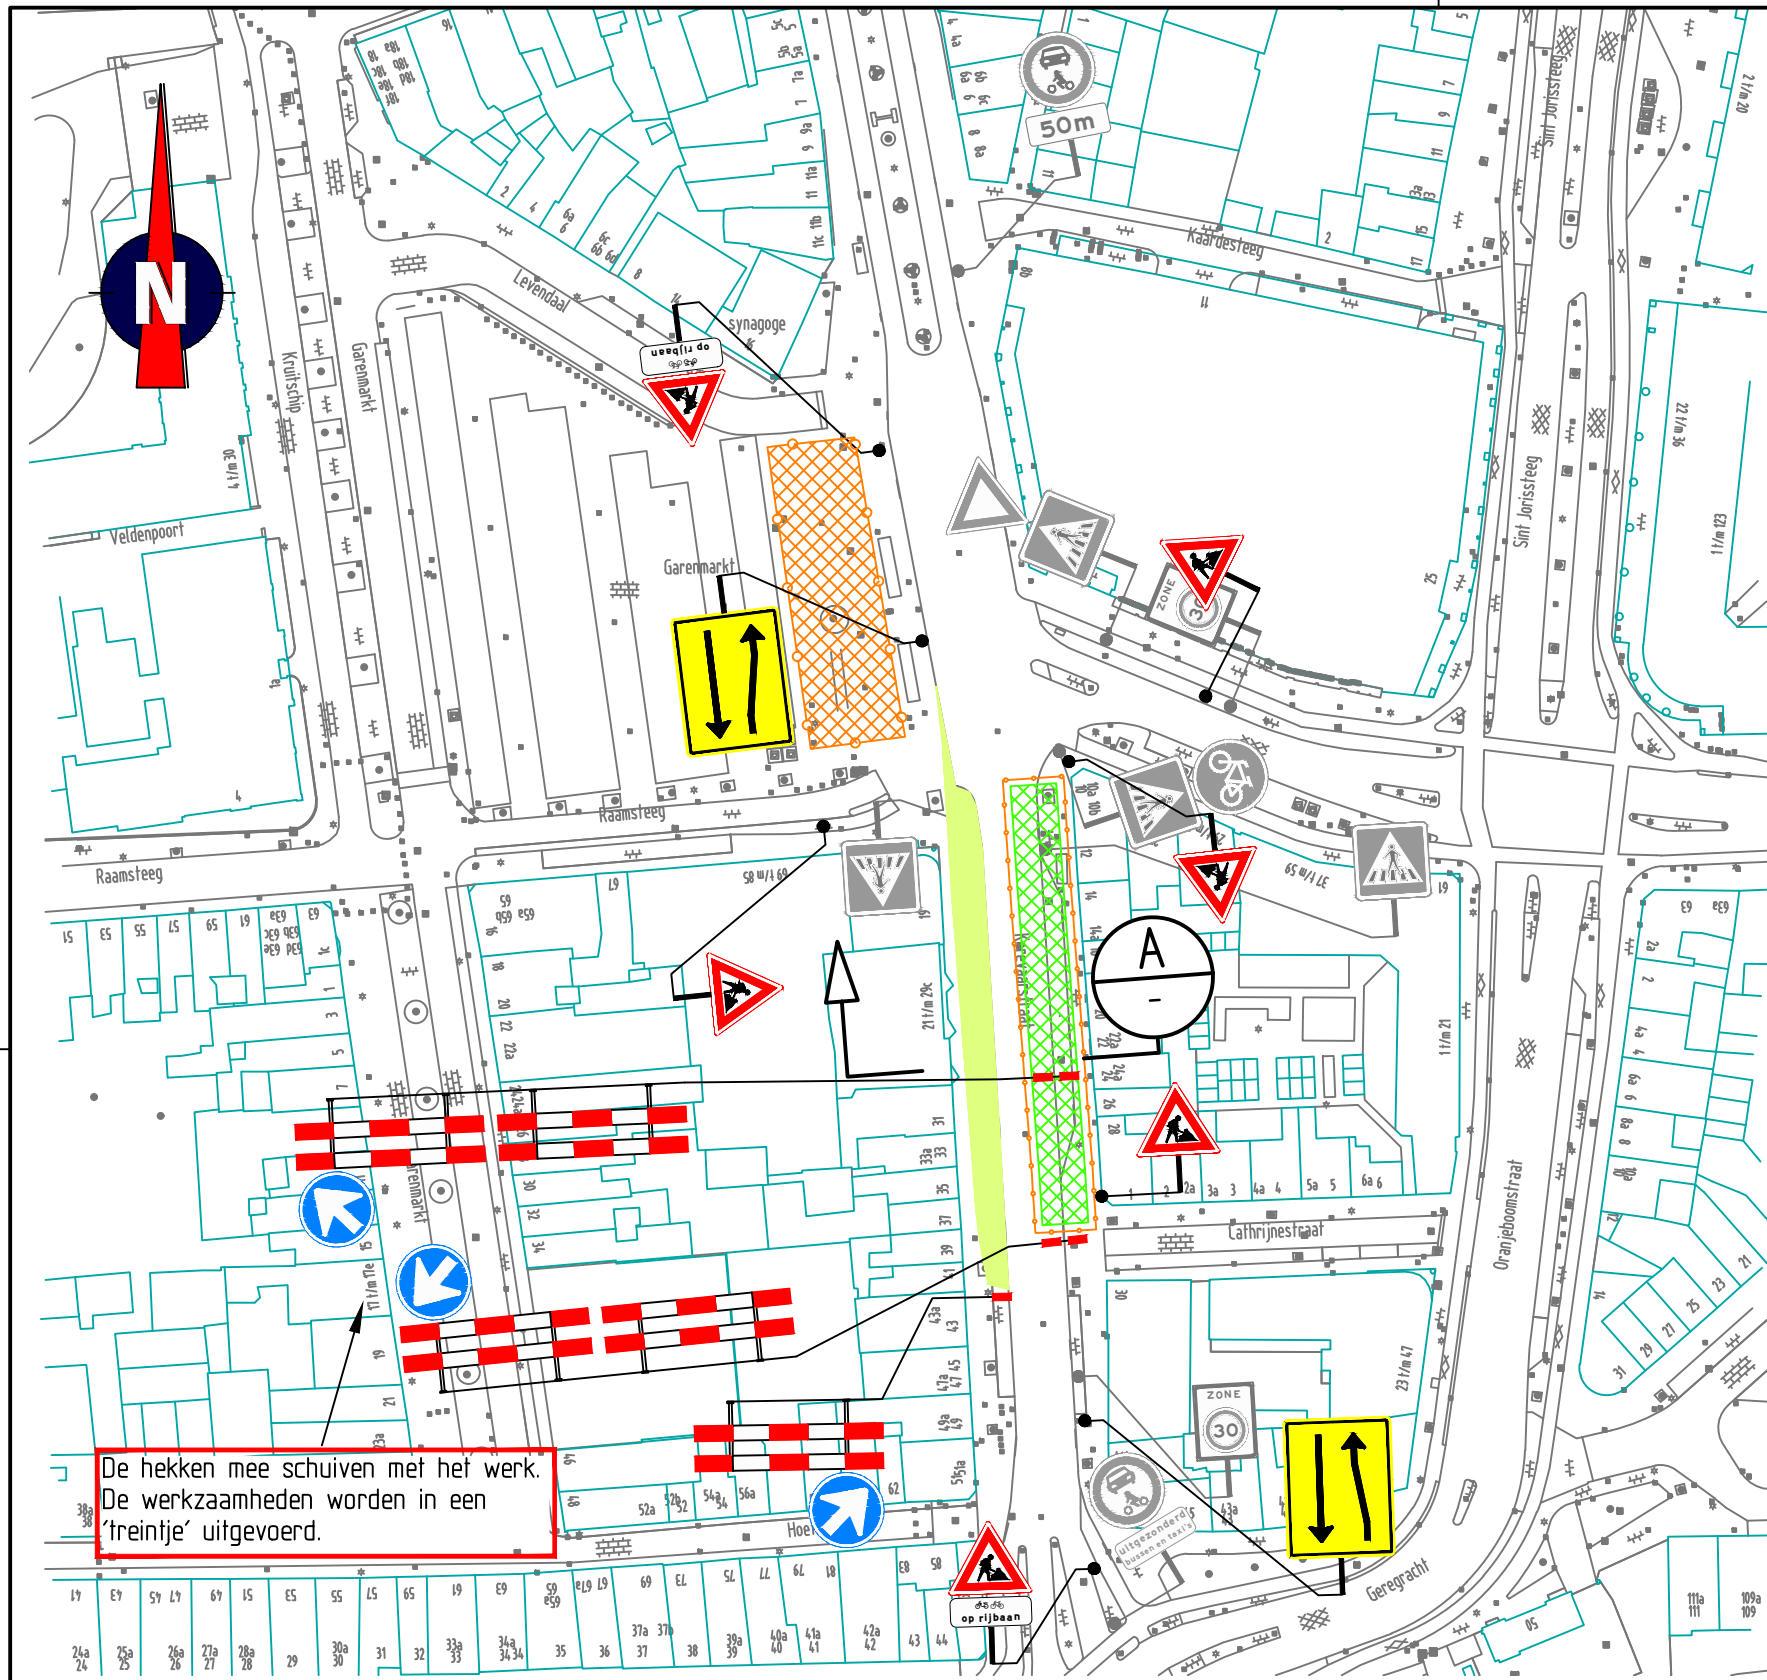

De hekken mee schuiven met het werk.  
De werkzaamheden worden in een 'freintje' uitgevoerd.

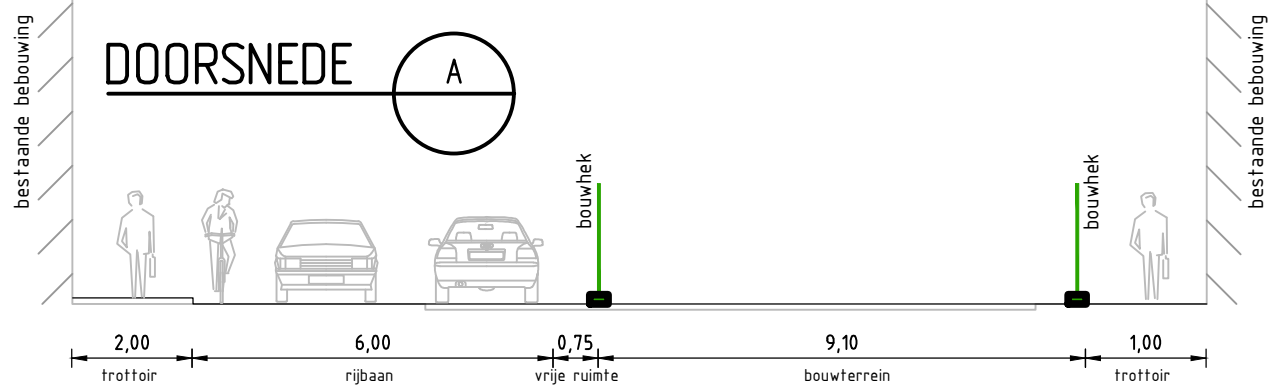

Locatie

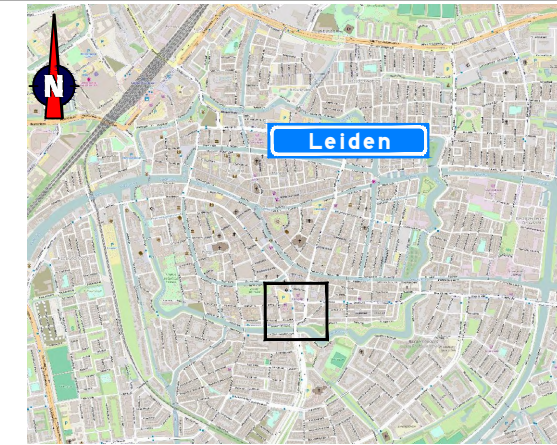

Opmerkingen

- afplakken/afkruisen conflicterende bewegwijzering en bebording
- de locatie van bebording is indicatief, de exacte locatie wordt in het werk bepaald
- specifieke omleidingsborden voor bereikbaarheid winkels nog nader uit te werken

Verklaring

- werkvak
- werkvak: opslag materieel
- bouwhek
- tijdelijke verharding (d.z.v. hoofdaannemer)

Versie: F Omschrijving: Ter goedkeuring  
17-11-16 Getekend: JAK Controle: RHO 2e controle: Vrijgegeven:

**TRAFFIC SERVICE NEDERLAND** Menhirweg 12, 5342 LS Oss, Postbus 160, 5340 AD Oss, Tel: 0412 - 70 02 00, www.tsned.nl

**DURA VERMEER** Wasmachines van nabijheid

**BESIX** Combinatie Parkeergarages Leiden



Project: Parkeergarage Garenmarkt

Onderdeel: Verkeersmaatregelen  
Fase 1A-2  
Duur werkzaamheden: 3 weken

Schaal: 1:1000 Formaat: A3  
Tekening nummer: 300872-02A01-F



© 2016 Traffic Service Nederland B.V. Maps Copyright: OpenStreetMap Contributors (www.openstreetmap.org). License: Creative Commons BY-SA 2.0 (www.openstreetmap.org)

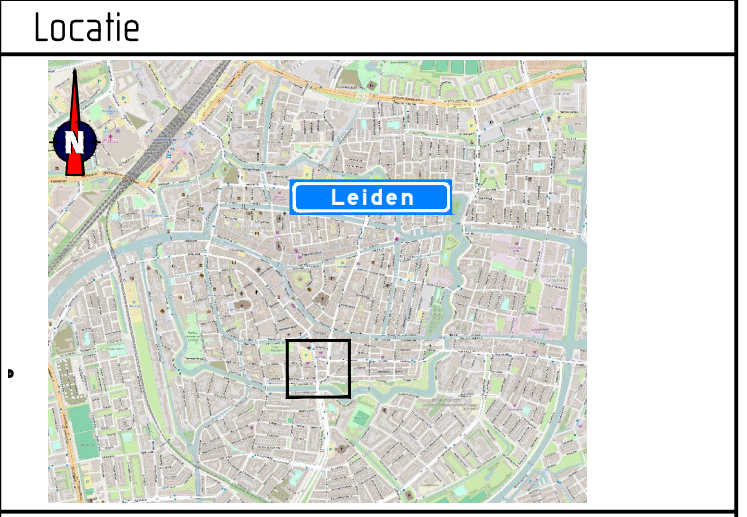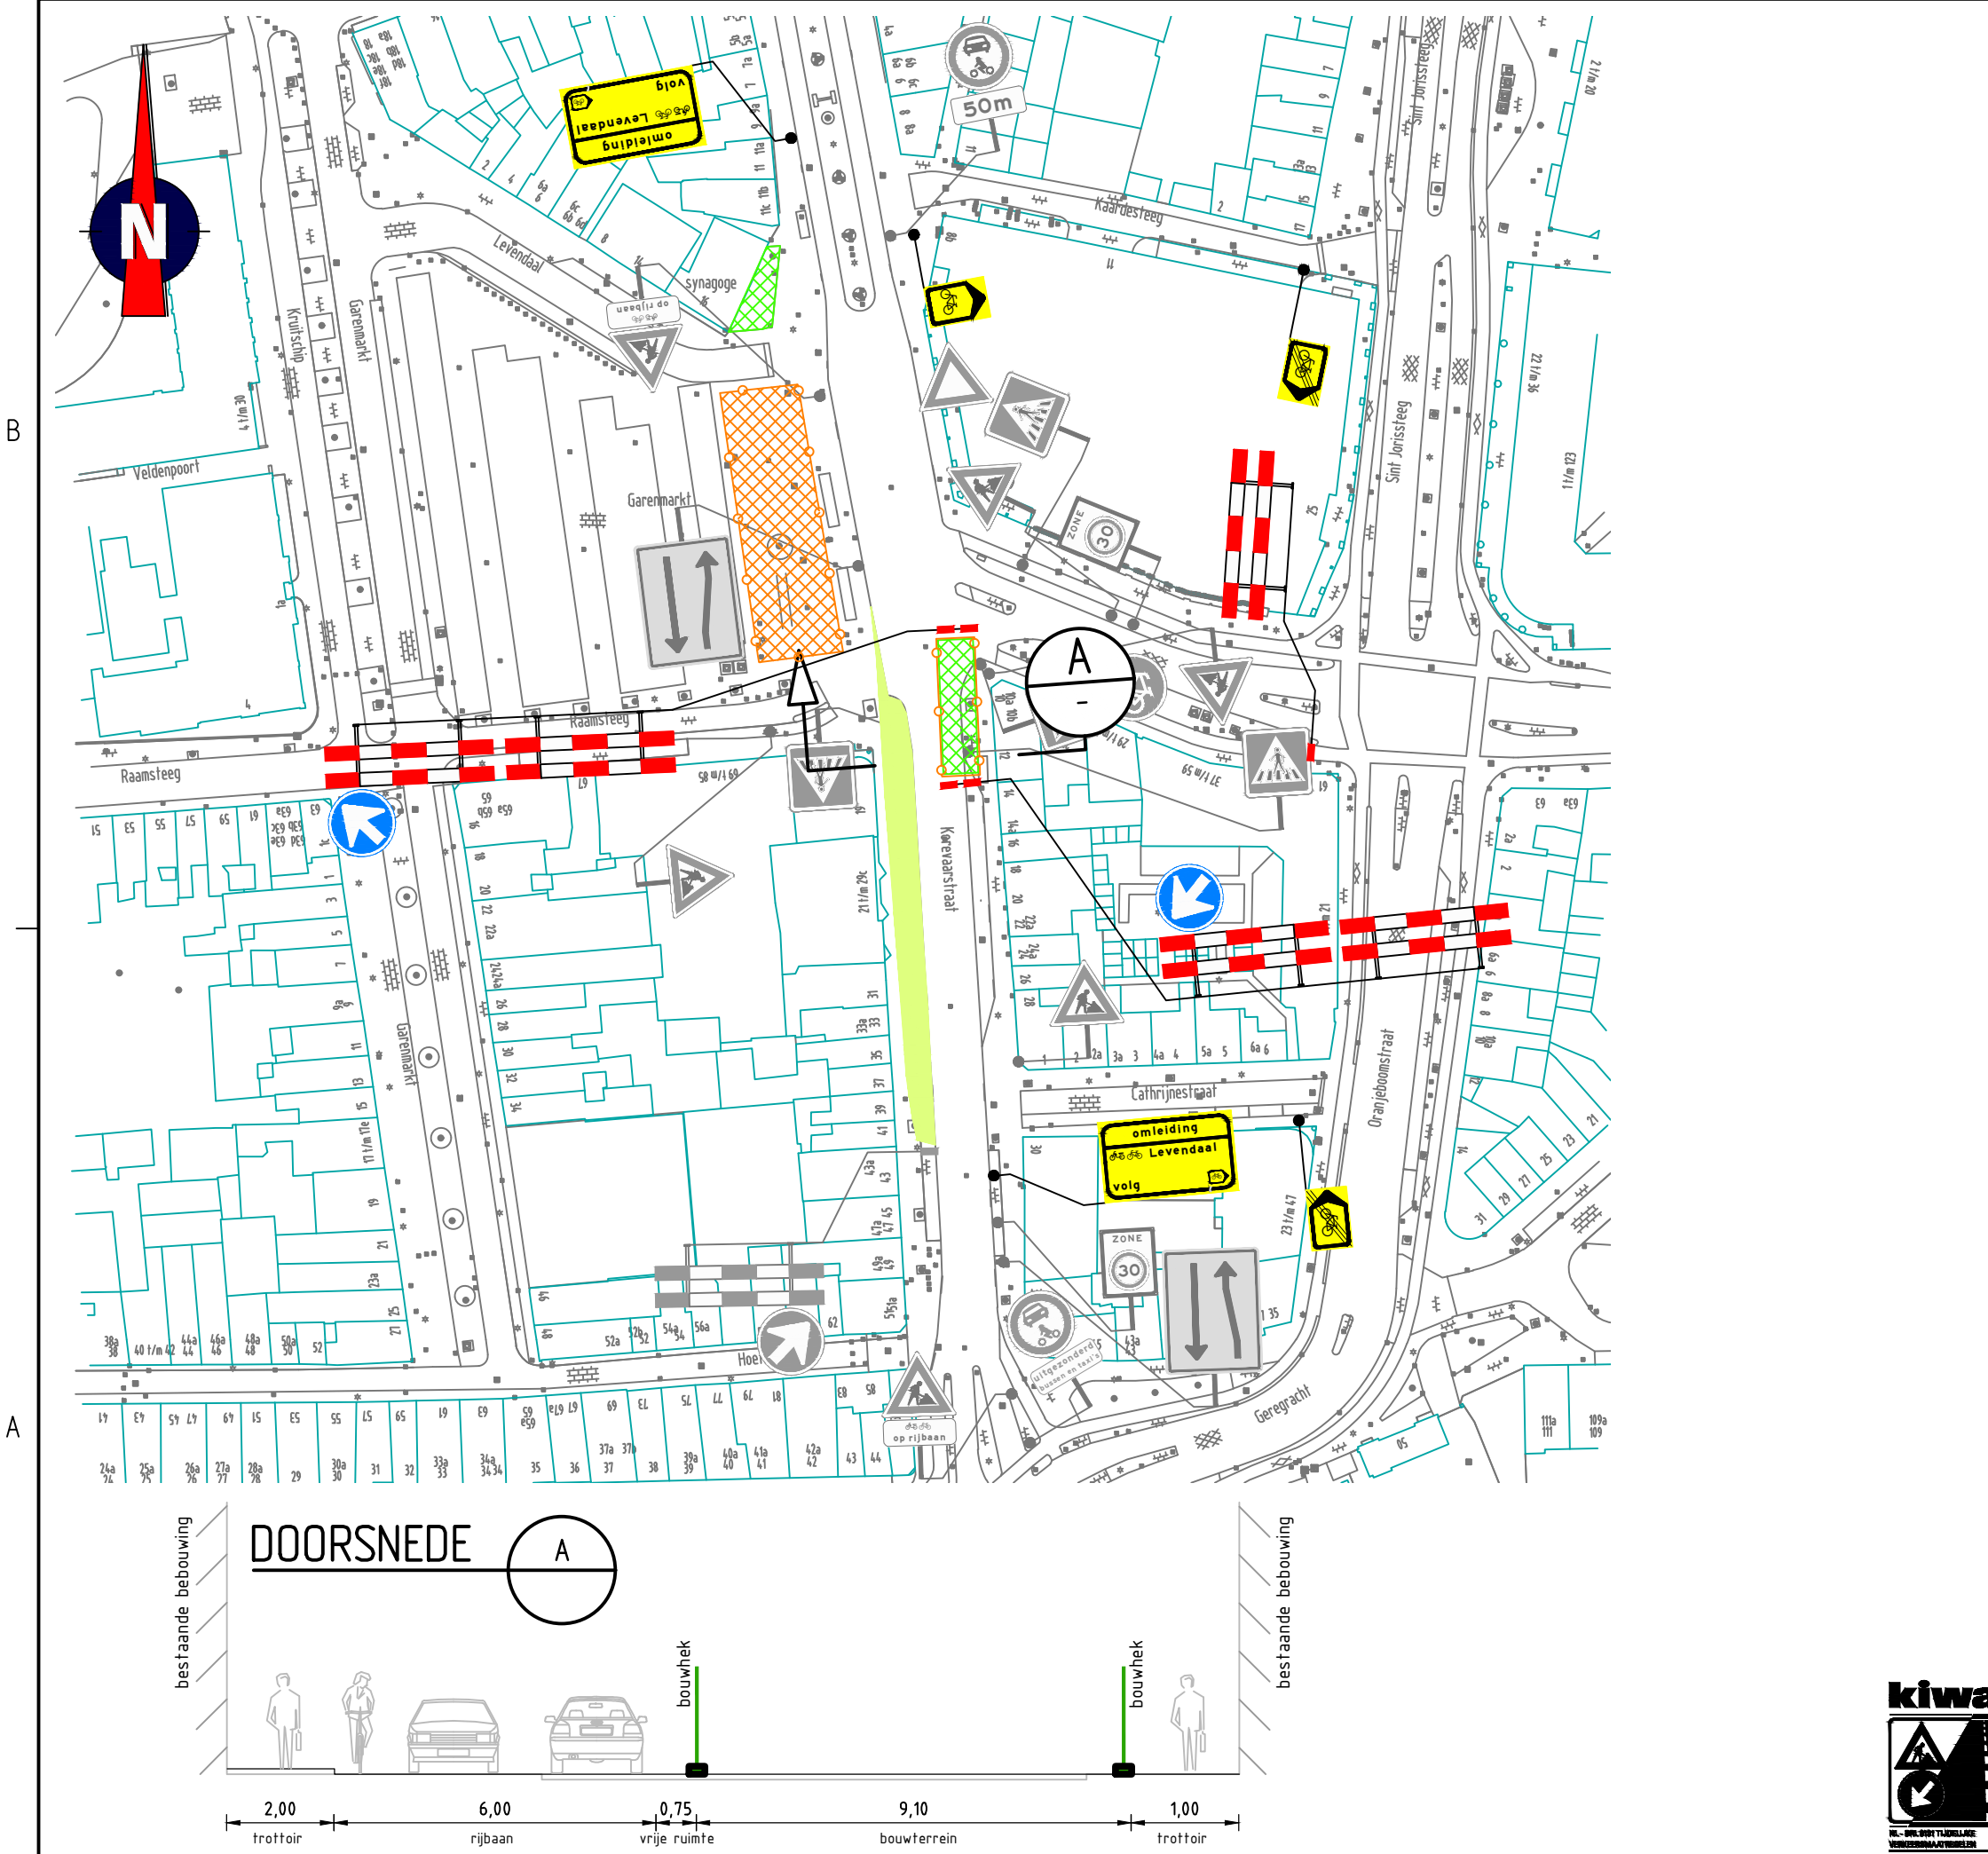

- ### Opmerkingen
- afplakken/afkruisen conflicterende bewegwijzering en bebording
  - de locatie van bebording is indicatief, de exacte locatie wordt in het werk bepaald
  - definitieve routenummers in overleg met wegbeheerder
  - specifieke omleidingsborden voor bereikbaarheid winkels nog nader uit te werken

- ### Verklaring
- werkvak
  - werkvak: opslag materieel
  - bouwhek
  - tijdelijke verharding (d.z.v. hoofdaannemer)

Versie: F Omschrijving: Ter goedkeuring  
 17-11-16 Getekend: JAK Controle: RHO 2e controle: Vrijgegeven:

**TRAFFIC SERVICE NEDERLAND** Menhirweg 12, 5342 LS Oss, Postbus 160, 5340 AD Oss, Tel: 0412 - 70 02 00, www.tsned.nl

**DURA VERMEER** **BESIX**  
 Combinatie Parkeergarages Leiden


Project: **Parkeergarage Garenmarkt**

Onderdeel: **Verkeersmaatregelen Fase 1A-2 Fietsomleiding**  
 Duur werkzaamheden: 1 week

Schaal: 1:1000 Formaat: A3  
 Tekening nummer: 300872-02A03-C





© 2016 Traffic Service Nederland & Vrijgegeven. Alle rechten voorbehouden. (www.trafficmap.nl)  
 License: Creative Commons BY-SA 2.0 (www.trafficmap.nl)

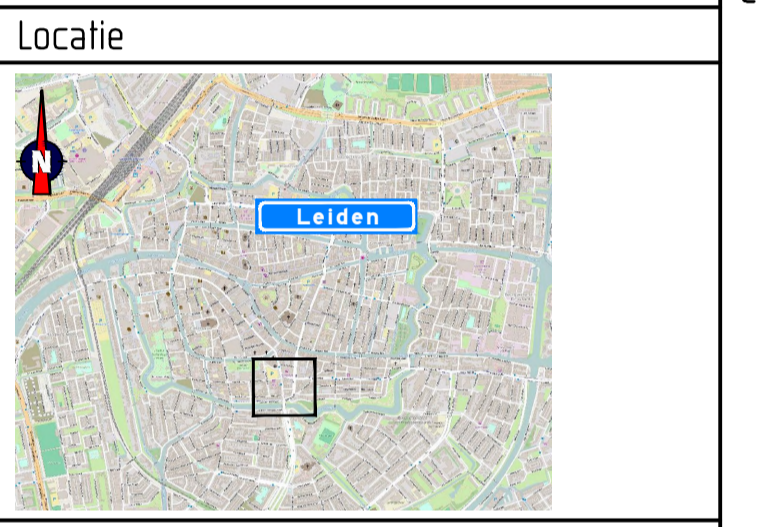

- Opmerkingen
- afplakken/afkruisen conflicterende bewegwijzering en bebording
  - de locatie van bebording is indicatief, de exacte locatie wordt in het werk bepaald
  - definitieve routenummers in overleg met wegbeheerder
  - specifieke omleidingsborden voor bereikbaarheid winkels nog nader uit te werken

- Verklaring
- werkvak
  - werkvak: opslag materieel
  - bouwhek
  - doorgang hulpdiensten
  - tijdelijke verharding (d.z.v. hoofdaanmer)
  - vooraankondigingsbord plaatsen twee weken voor aanvang van de werkzaamheden
- Levendaal afgesloten van 12/01/2024 t/m 12/01/2024 11:00/13:00

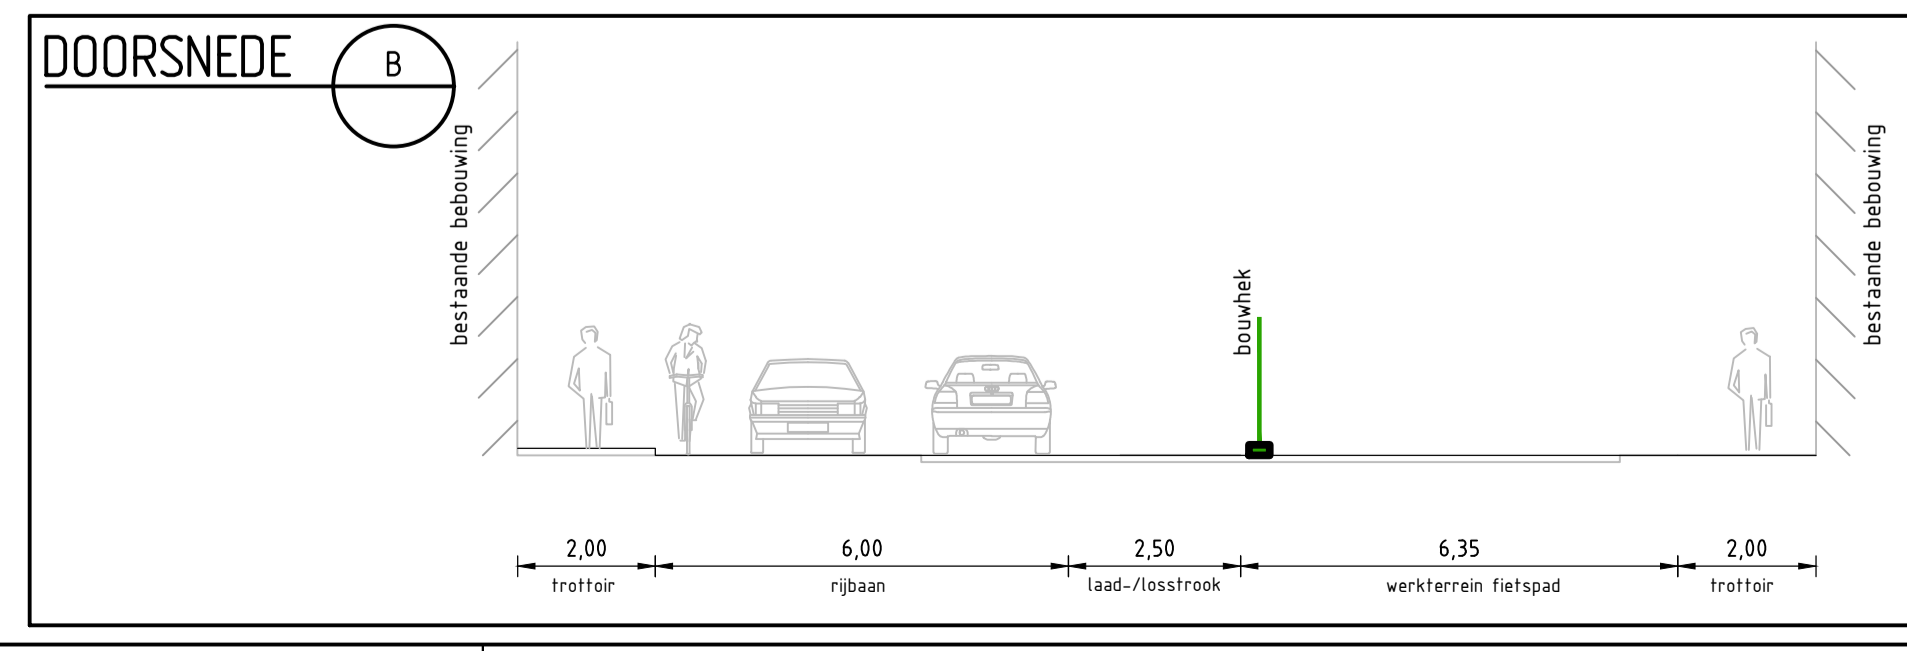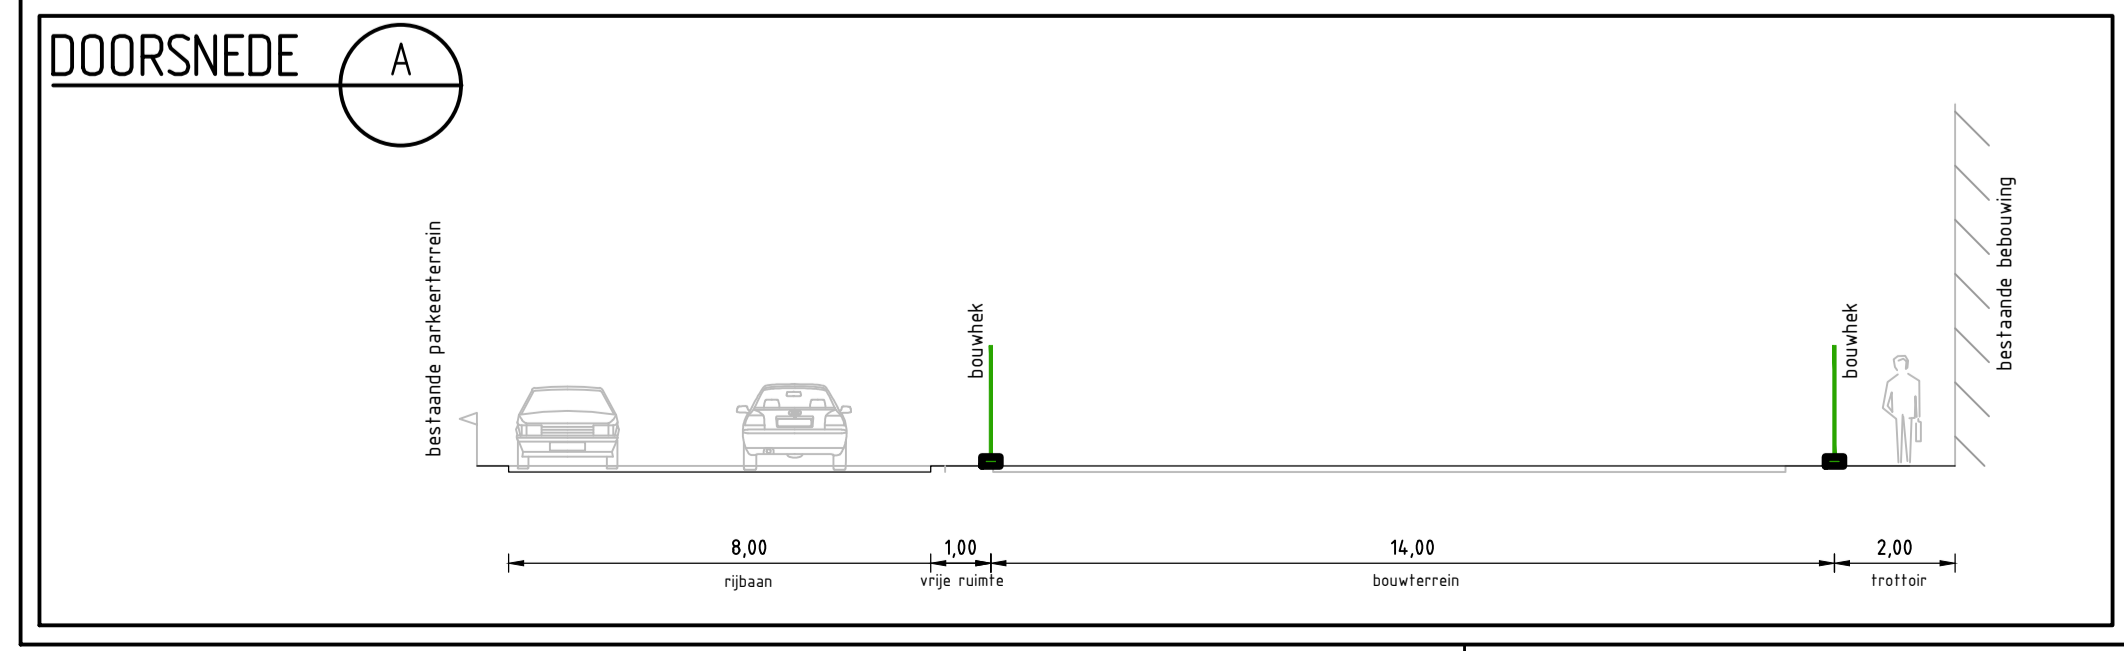

**kiwa**

17-11-16  
Gehéeld JAK  
Controle RHO  
Vrijgegeven



TRAFFIC SERVICE NEDERLAND  
PARKEREN  
BESIX

Project: Parkeergarage Garenmarkt


Gedetailleerd: Verkeersmaatregelen  
Fase 1B-1  
Duur werkzaamheden: 4 weken

Schaal: 1:1.000  
Formaat: A1  
Tekeningnummer: 300872-03A01-F



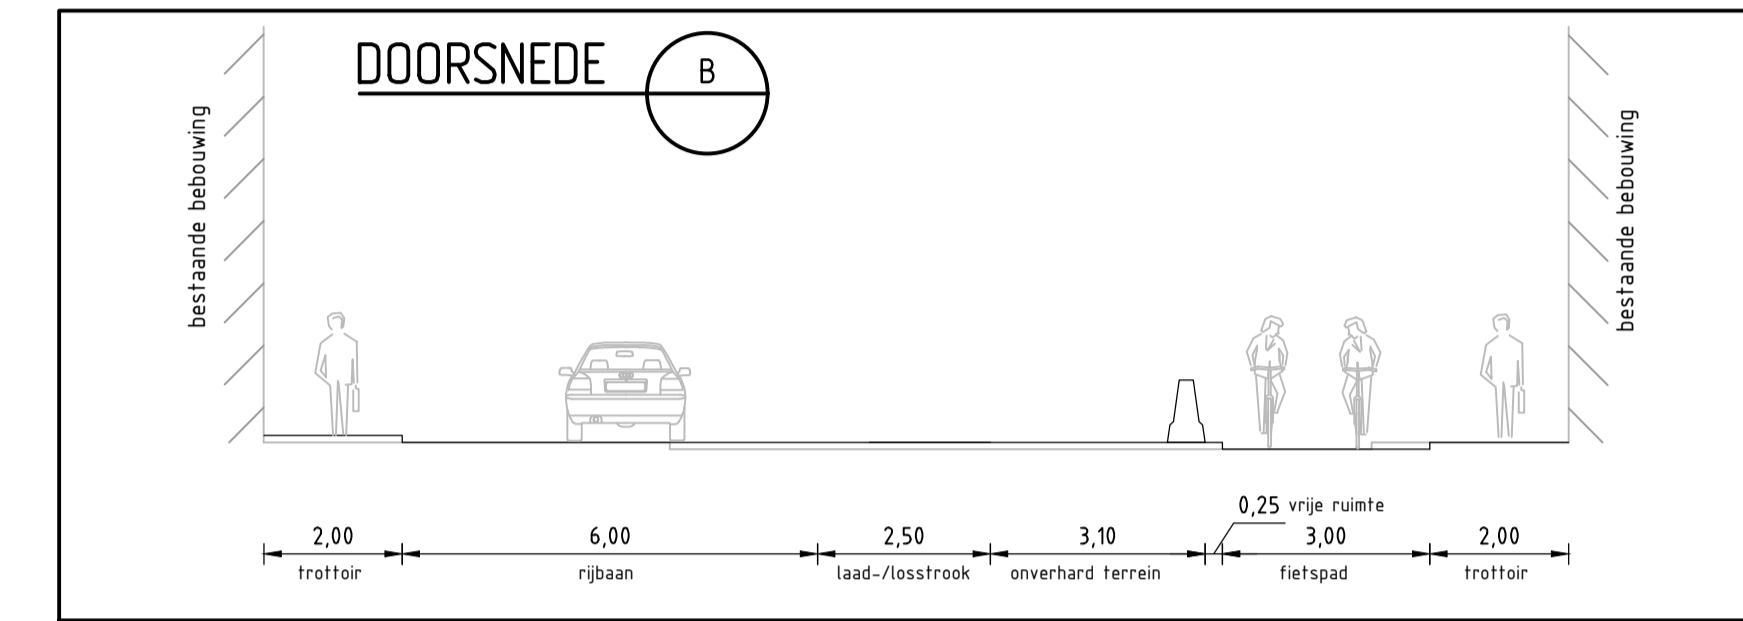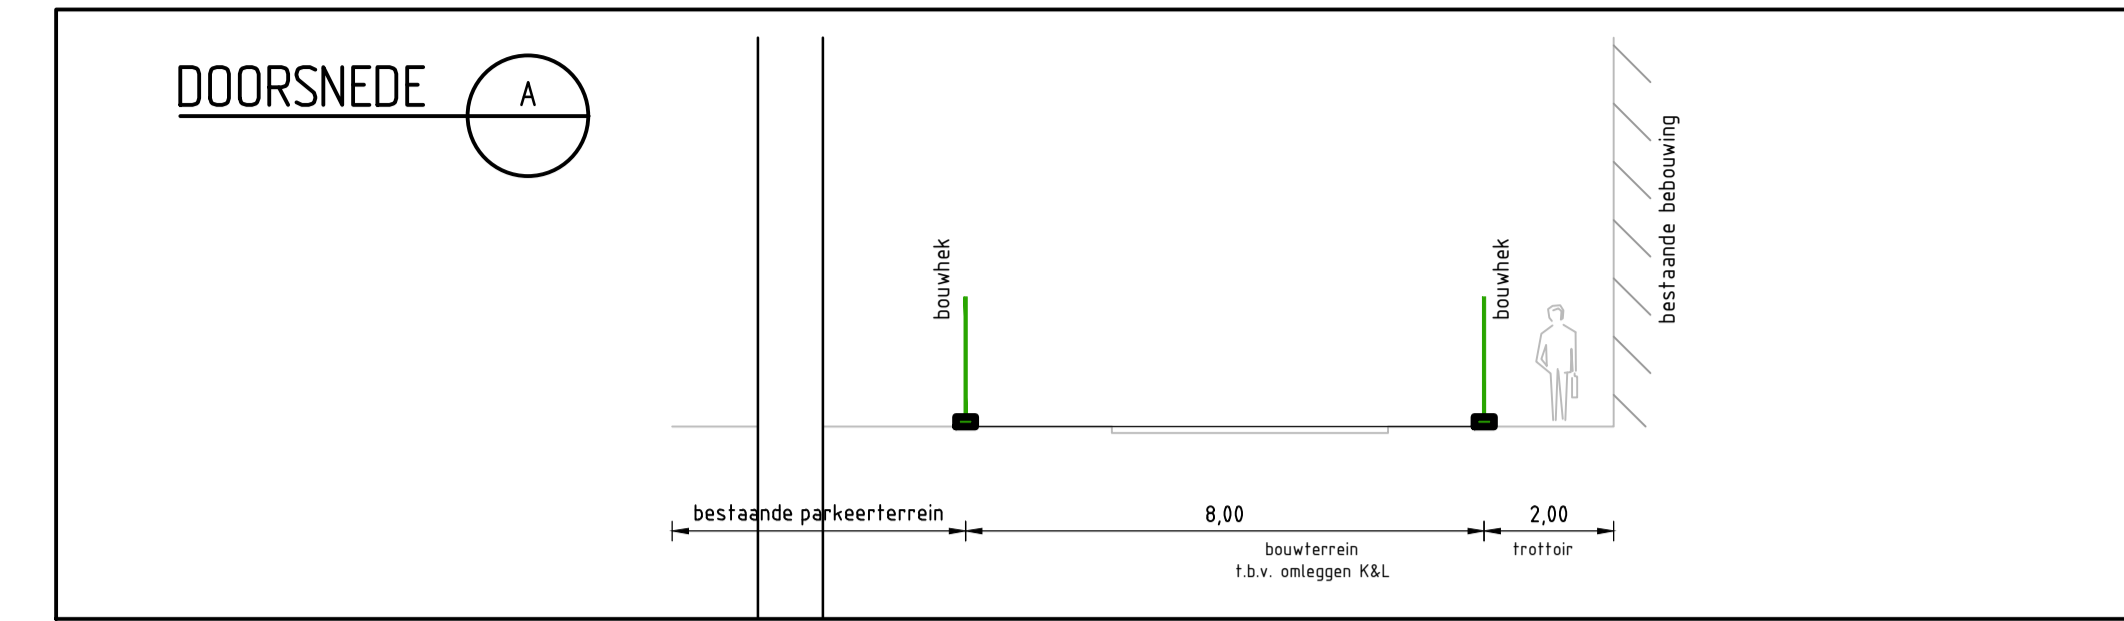

**Locatie**

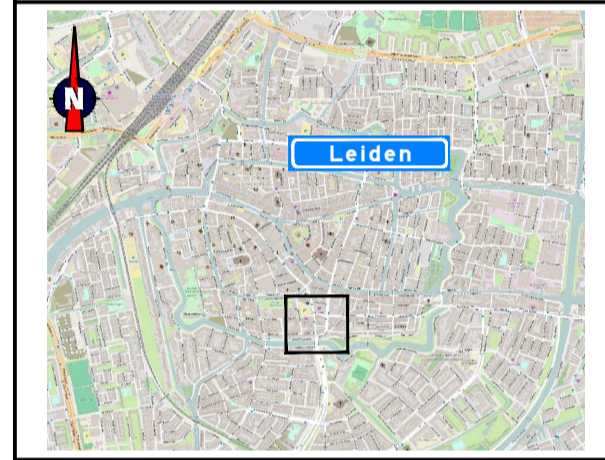

**Opmerkingen**

- afplakken/afkruisen conflicterende bewegwijzering en bebording
- de locatie van bebording is indicatief, de exacte locatie wordt in het werk bepaald
- definitieve routenummers in overleg met wegbeheerder
- specifieke omleidingsborden voor bereikbaarheid winkels nog nader uit te werken




**Verklaring**

- werkvak
- bouwhek
- aanwezige bebording
- geleidebarrier
- tijdelijke verharding (d.z.v. hoofdaannemer)
- vooraankondigingsbord plaatsen twee weken voor aanvang van de werkzaamheden

**Levendaal afgesloten van t/m laatst/tijds**  
(11/0/03)



Versie: F 17-11-16 Gekend: JAK Controle: RHO De controle: Vrijgeven	Omschrijving: Ter goedkeuring Project: Parkeergarage Garenmarkt Onderwerp: Verkeersmaatregelen Fase 1C Duur werkzaamheden: 2 weken Schaal: 1:1.000 Tekening nummer: 300872-04A01-F
---	---

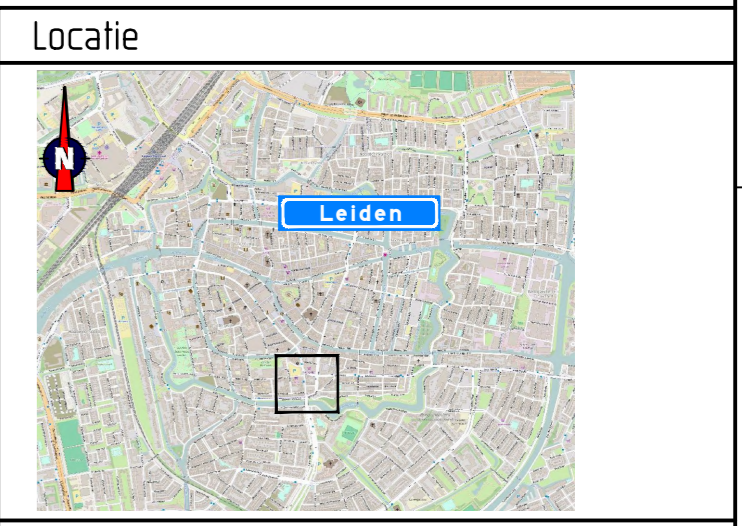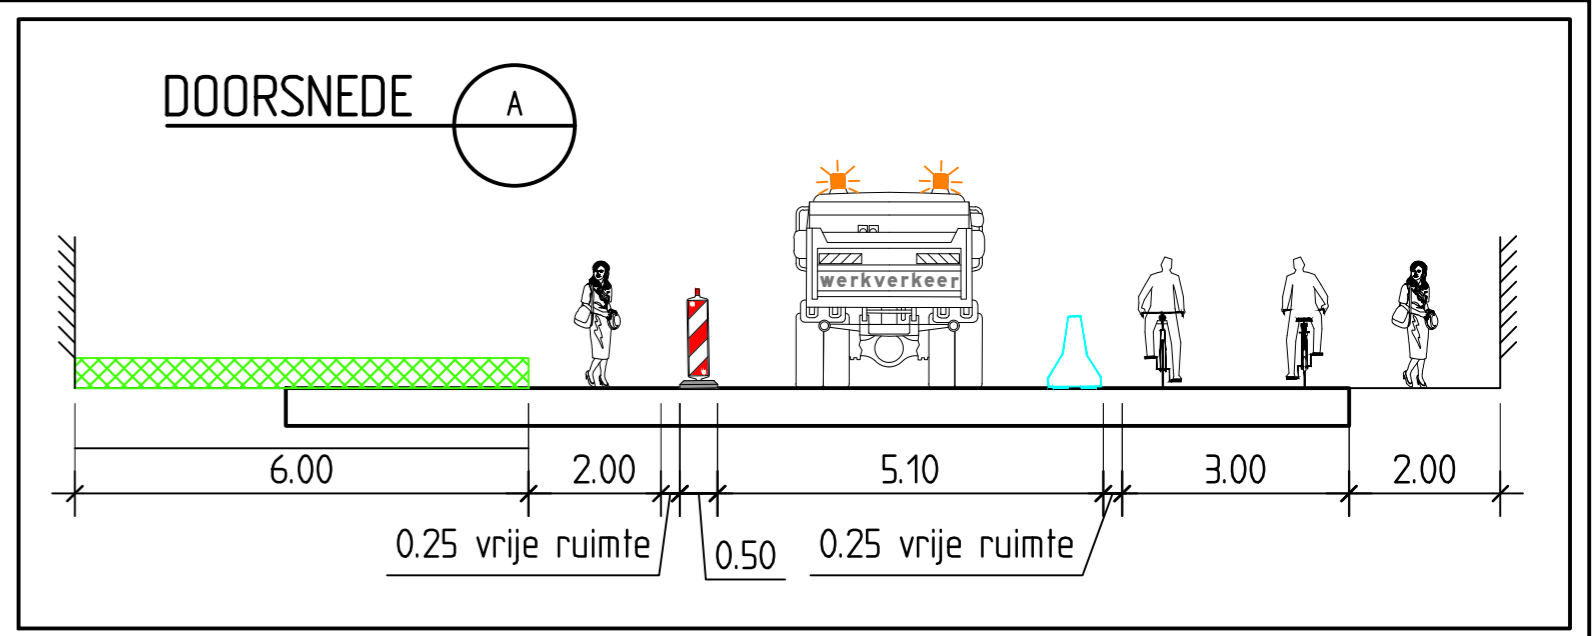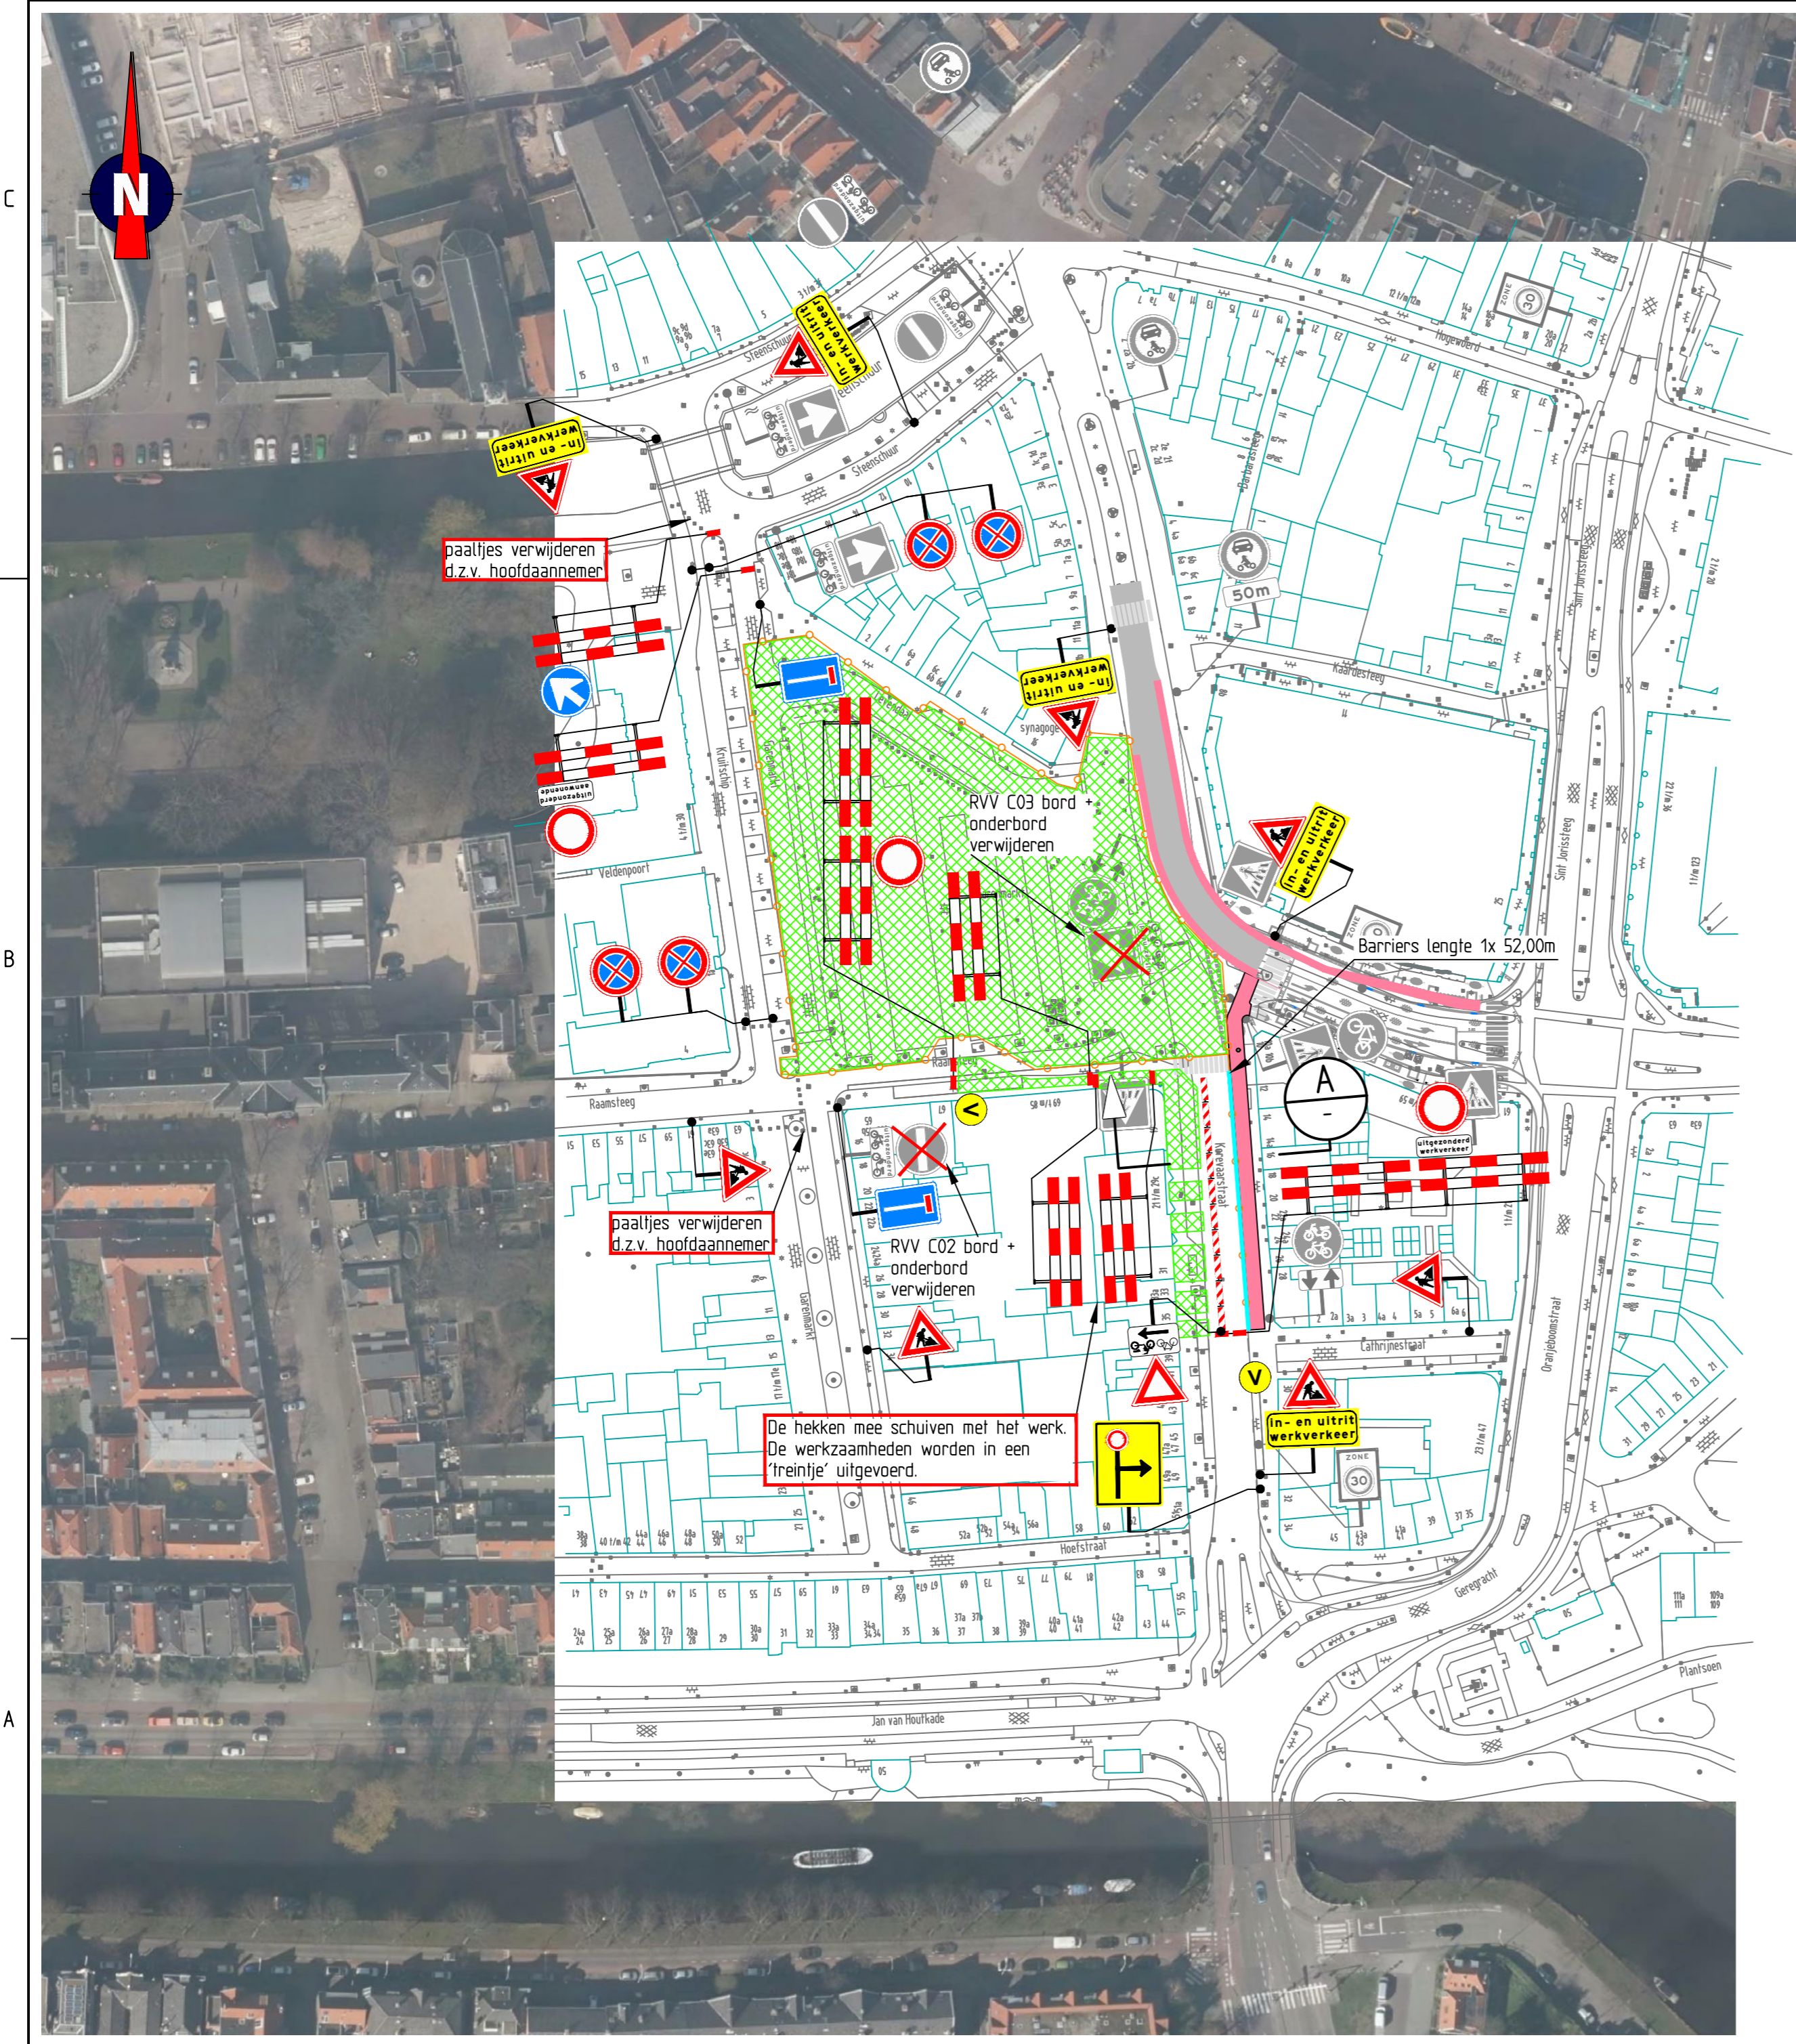

- Opmerkingen**
- afplakken/afkruisen conflicterende bewegwijzering en bebording
  - de locatie van bebording is indicatief, de exacte locatie wordt in het werk bepaald
  - specifieke omleidingsborden voor bereikbaarheid winkels nog nader uit te werken

- Verklaring**
- werkvak
  - bouwhek
  - geleidebarrier
  - aanwezige bebording
  - voorankondigingsbord plaatsen twee weken voor aanvang van de werkzaamheden
- Raamsteeg afgesloten van (datum/tijd) t/m (datum/tijd)**  
(11/0/8:30)

**kiwa**  
KIWA NEDERLAND  
Kwaliteitsinstituut voor de bouw

Versie: F Omschrijving: Ter goedkeuring  
17-11-16 Geleend: JAK Controle: RHO 2e controle: Vrijgegeven:


**TRAFFIC SERVICE NEDERLAND** Merhriweg 12 5342 LS Oss Postbus 160 5340 AD Oss Tel: 0412 - 70 02 00 www.trafficservice.nl

**DORA VERMEER** Kluiswachten en realisatie **BESIX** Combinatie Parkeergarages Leiden


Project: Parkeergarage Garenmarkt

Onderdeel: Verkeersmaatregelen  
Fase 2A  
Duur werkzaamheden: 4 weken

Schaal: 1:1.000 Formaat: A2  
Tekening nummer: 300872-05A01-F

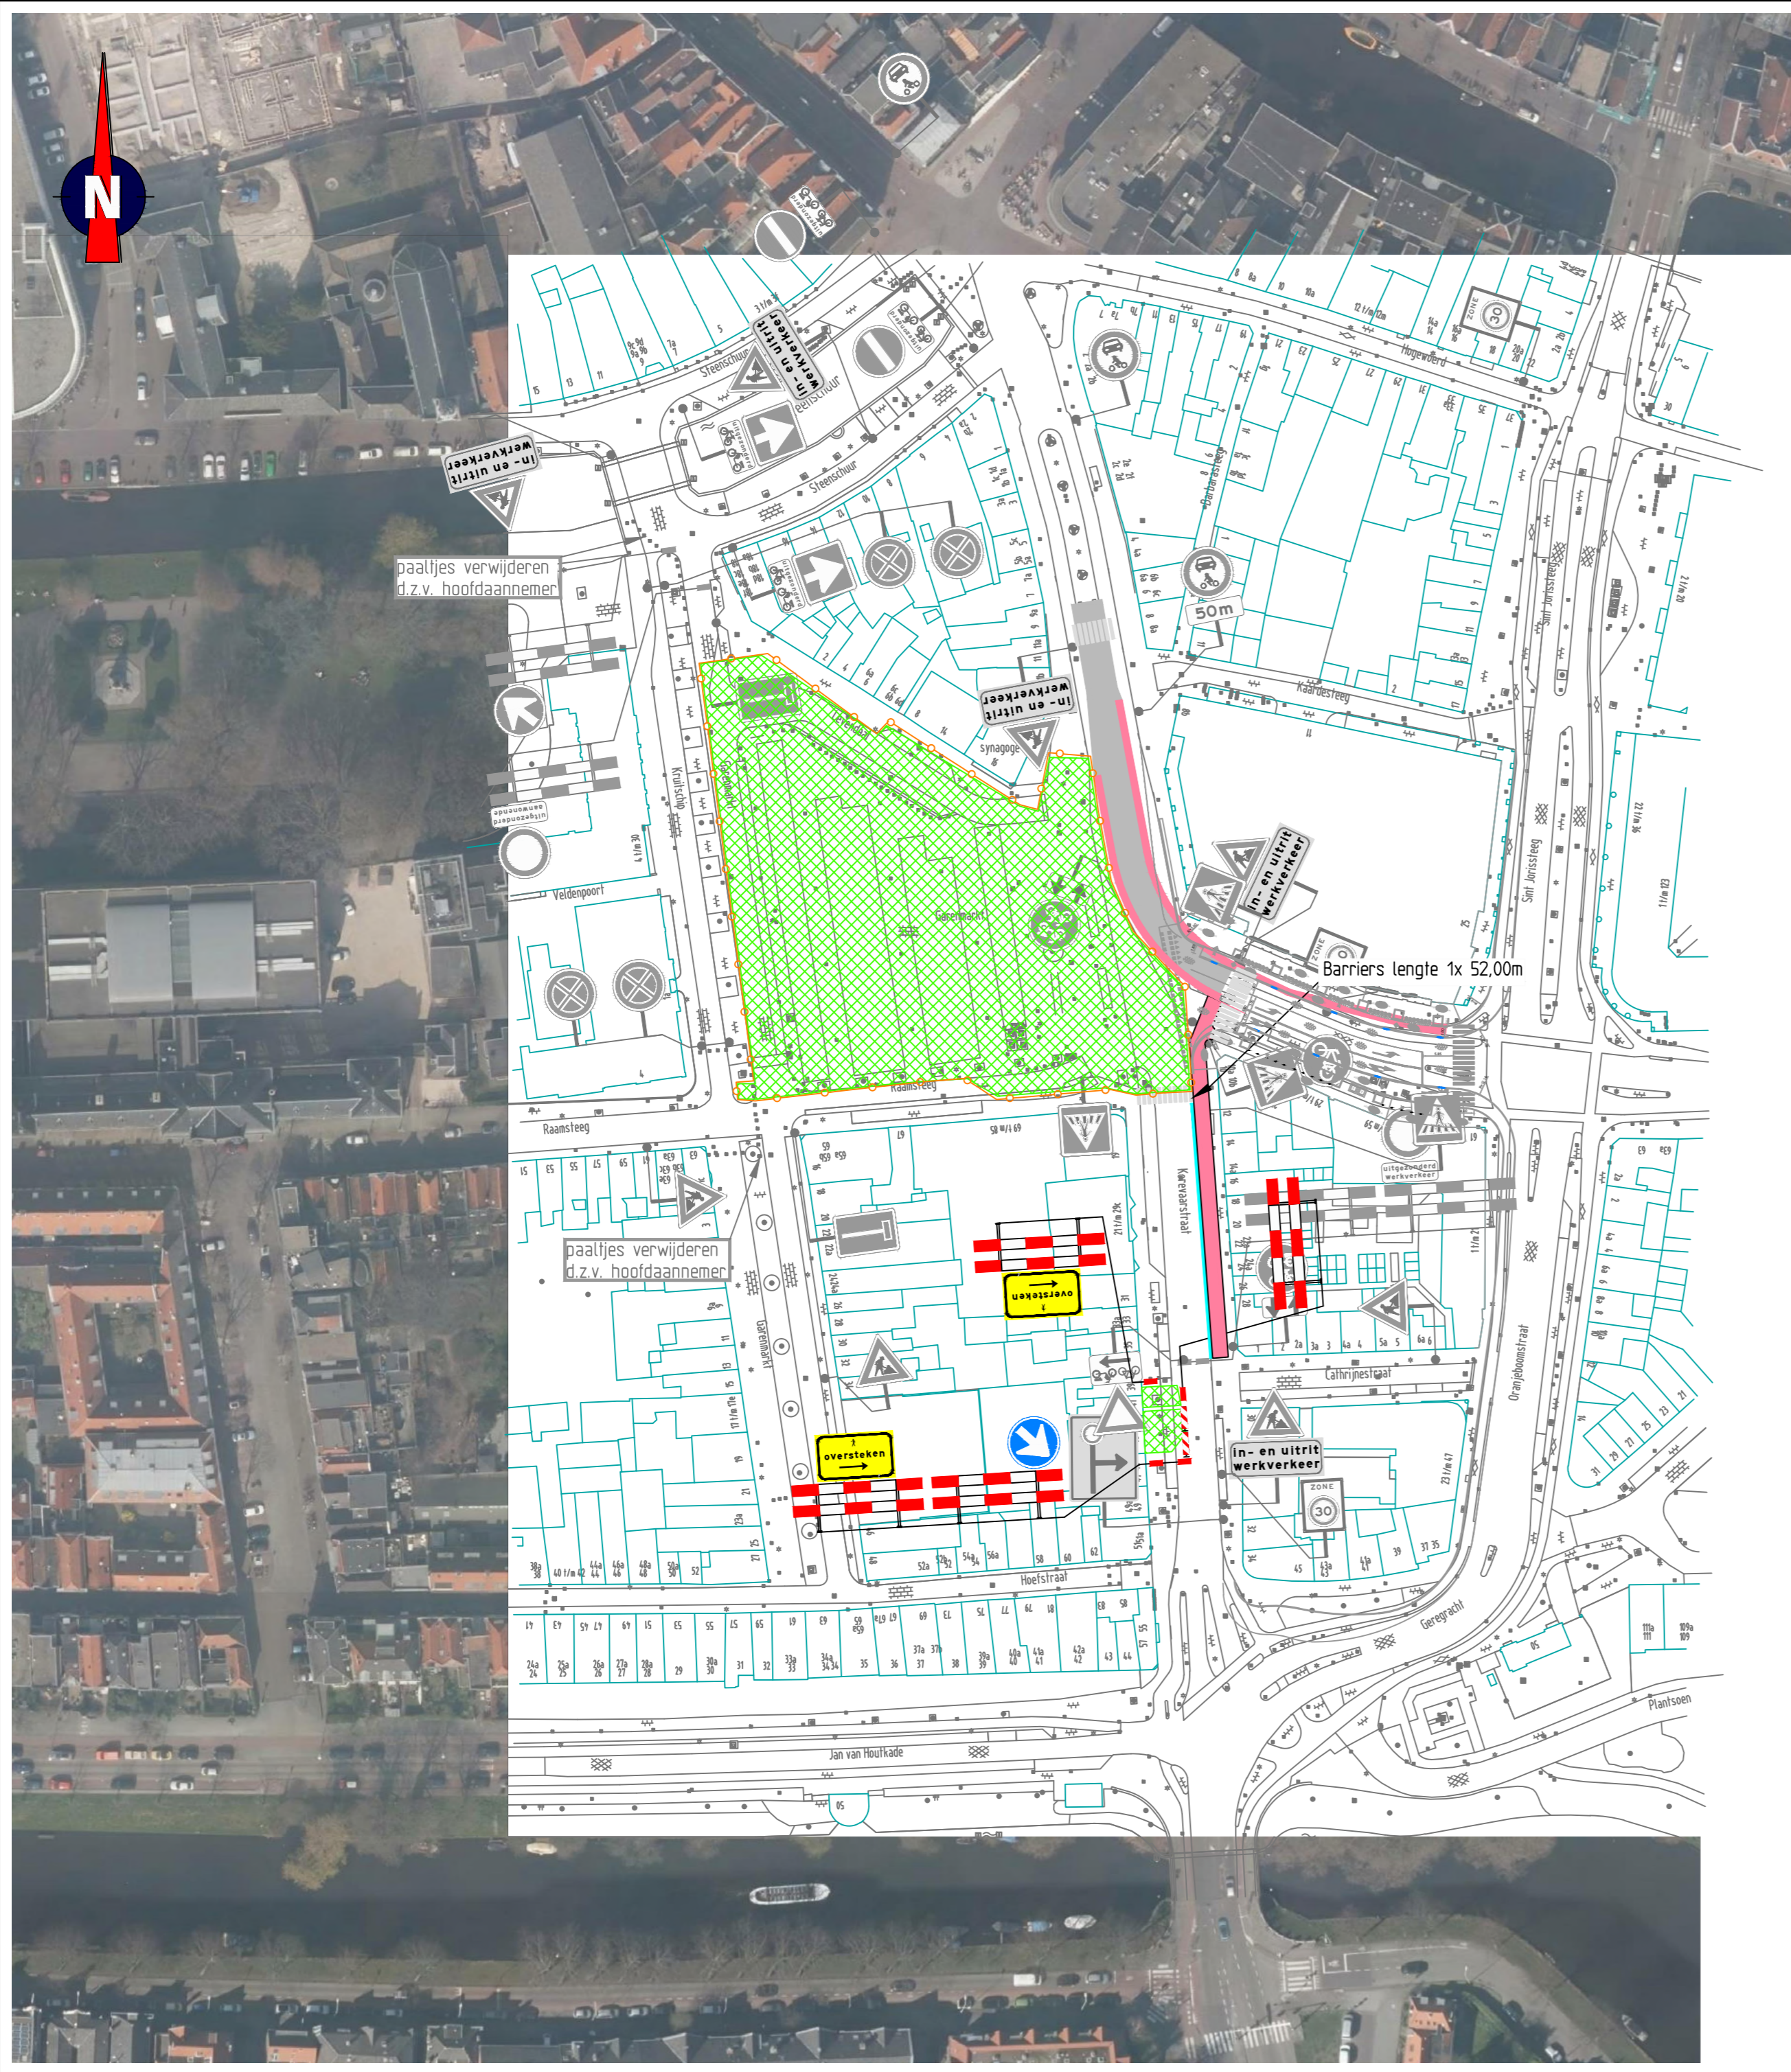

Locatie

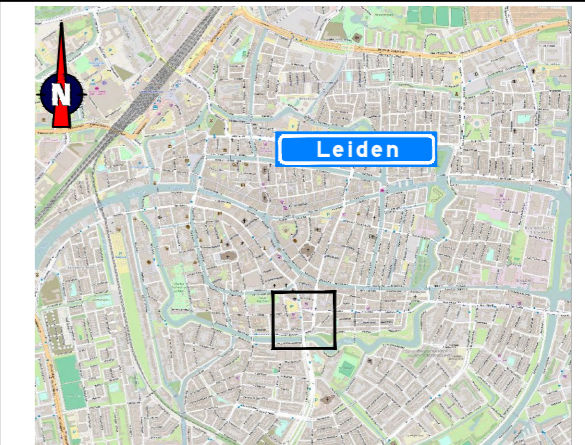

Opmerkingen

- afplakken/afkruisen conflicterende bewegwijzering en bebording
- de locatie van bebording is indicatief, de exacte locatie wordt in het werk bepaald
- specifieke omleidingsborden voor bereikbaarheid winkels nog nader uit te werken

Verklaring

- werkvak
- bouwhek
- aanwezige bebording
- geleidebarrier



Versie: F Omschrijving: Ter goedkeuring  
 17-11-16 Geleend: JAK Controle: RHO 2e controle: Vrijgegeven:

TRAFFIC SERVICE NEDERLAND  
 Menhweg 12  
 5342 LS Oss  
 Postbus 160  
 5340 AD Oss  
 Tel: 0412 - 70 02 00  
 www.tsn.nl




DORA VERMEER  
 Kluswerven en realisatie

BESIX  
 Combinatie Parkeergarages Leiden

Project: Parkeergarage Garenmarkt

Onderdeel: Verkeersmaatregelen  
 Fase 2A-2  
 2 dagen

Schaal: 1:1.000 Formaat: A2  
 Tekening nummer: 300872-05A02-F

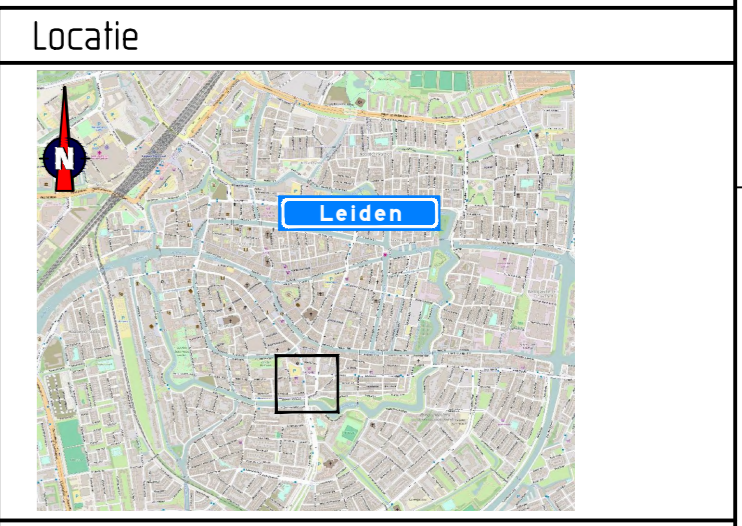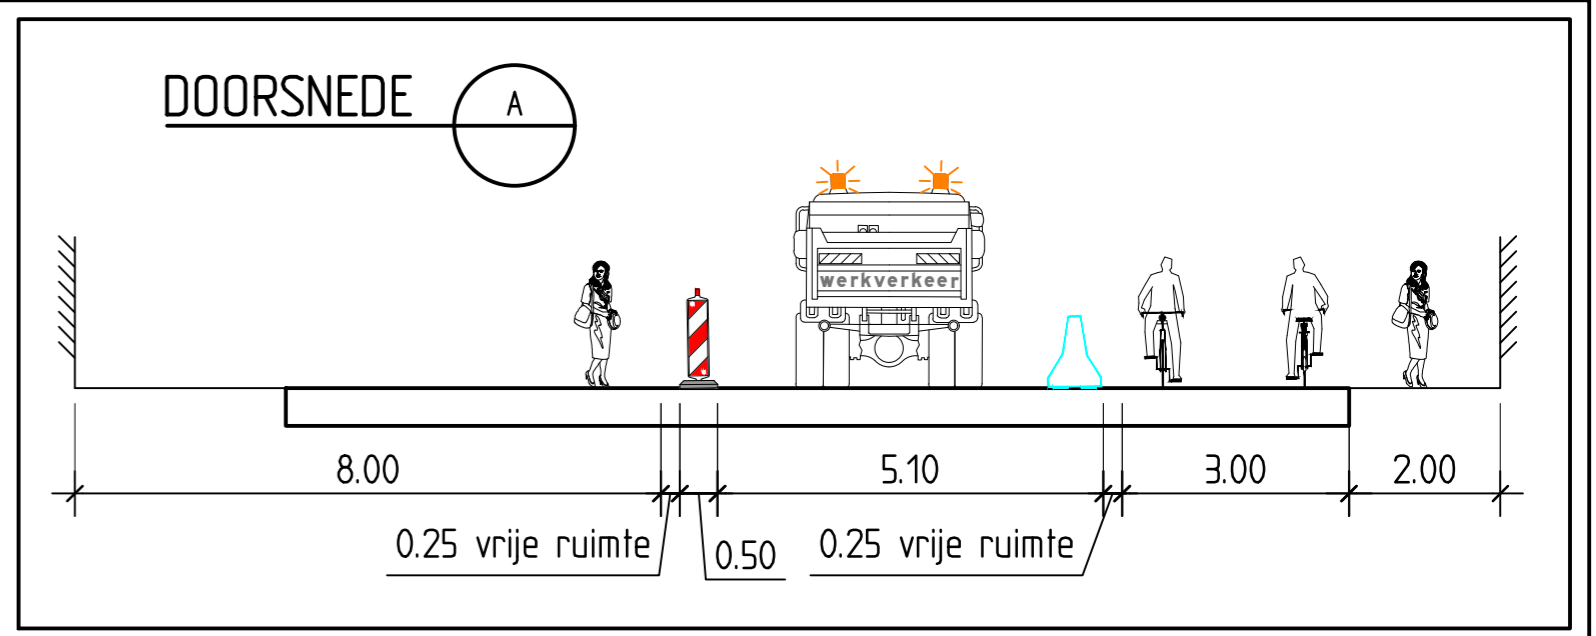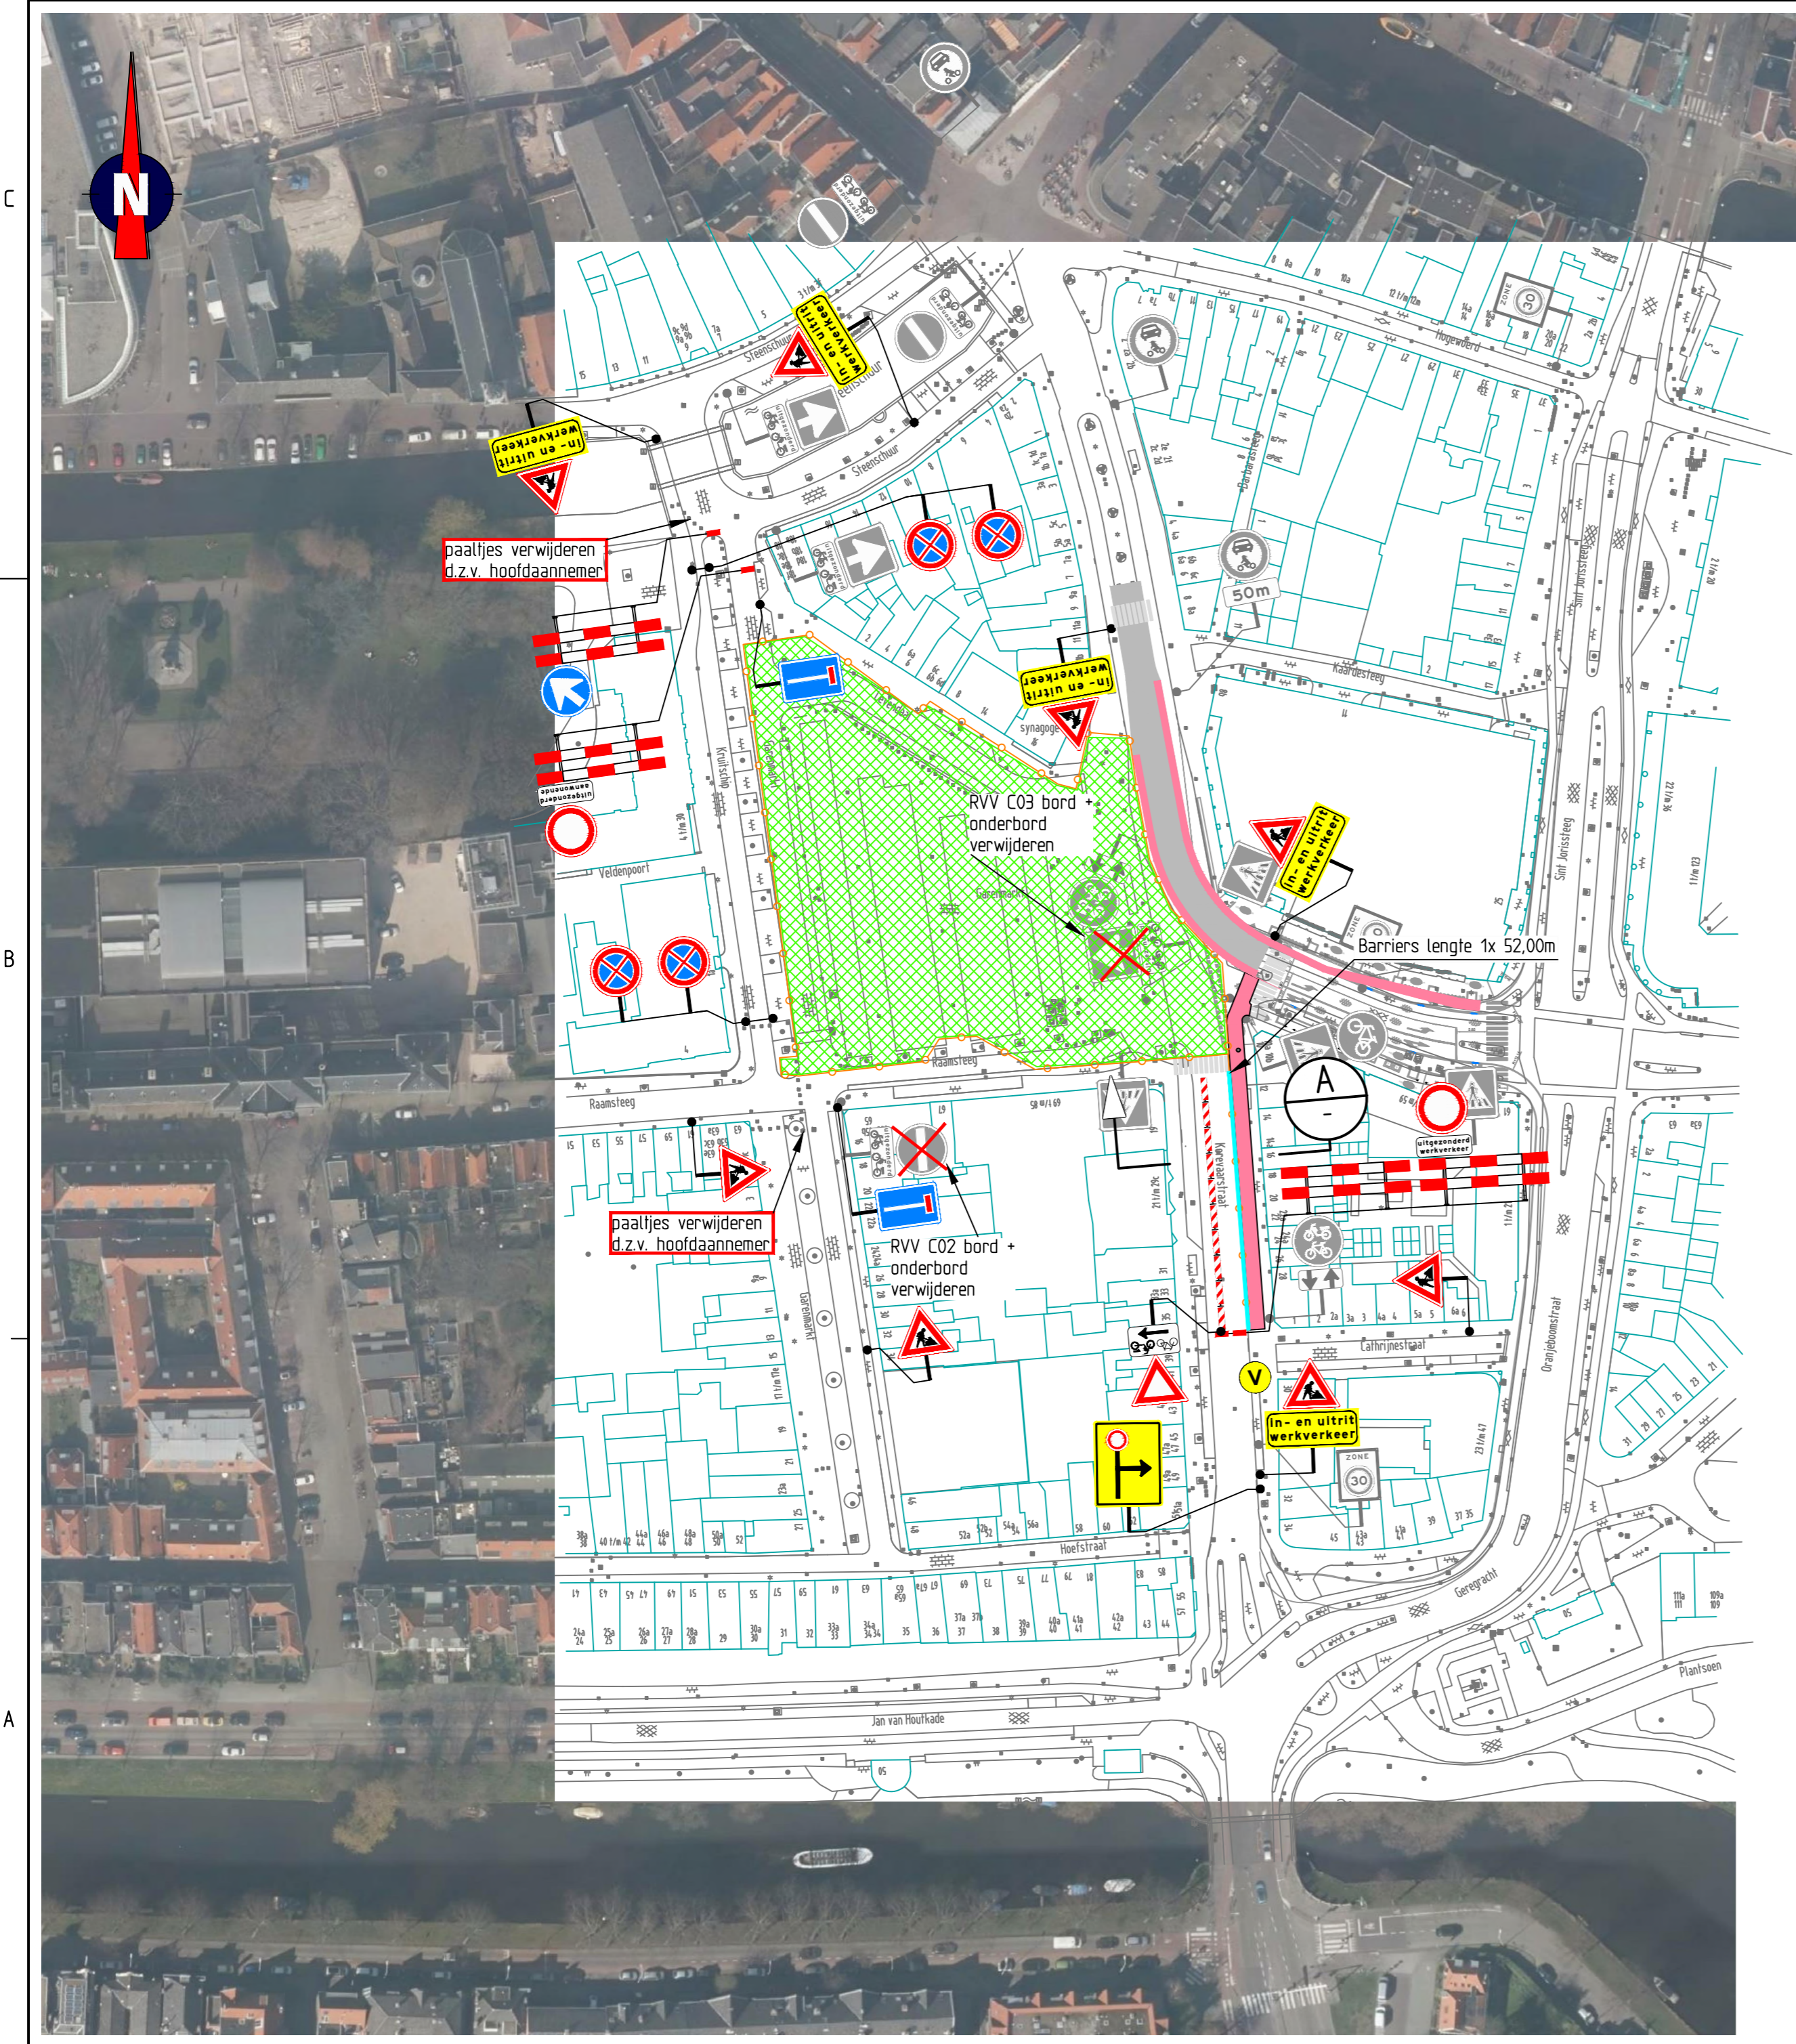

- Opmerkingen**
- afplakken/afkruisen conflicterende bewegwijzering en bebording
  - de locatie van bebording is indicatief, de exacte locatie wordt in het werk bepaald
  - specifieke omleidingsborden voor bereikbaarheid winkels nog nader uit te werken

- Verklaring**
- werkvak
  - bouwhek
  - geleidebarrier
  - aanwezige bebording
  - voorankondigingsbord plaatsen twee weken voor aanvang van de werkzaamheden
- Raamsteeg afgesloten van (datum/tijd) t/m (datum/tijd)**  
(11/0/8:30)



Versie: B Omschrijving: Ter goedkeuring  
 17-11-16 Geleend: JAK Controle: RHO 2e controle: Vrijgegeven:




**TRAFFIC SERVICE NEDERLAND** Merhriweg 12 5342 LS Oss Postbus 160 5340 AD Oss Tel: 0412 - 70 02 00 www.trafficservice.nl

**DORA VERKEER** Klantwachten van mobiliteits  
**BESIX** Combinatie Parkeergarages Leiden

Project: Parkeergarage Garenmarkt

Onderdeel: Verkeersmaatregelen  
 Fase 2A-3  
 Duur werkzaamheden: 24 weken

Schaal: 1:1.000 Formaat: A2  
 Tekening nummer: 300872-05A03-B

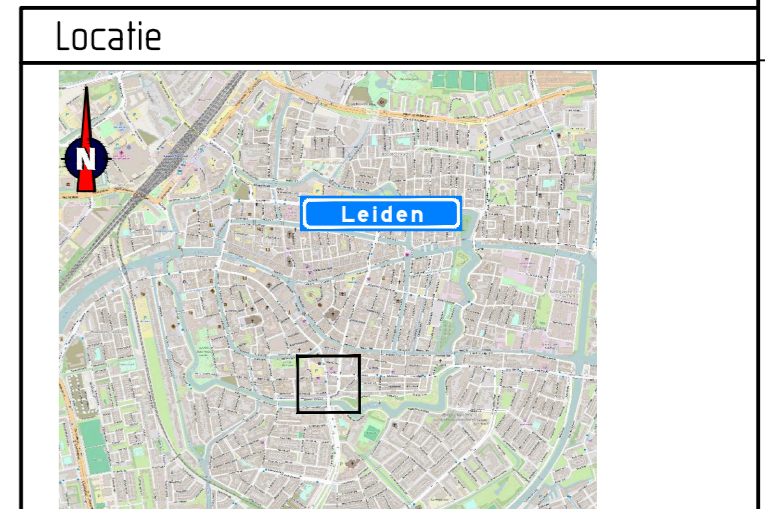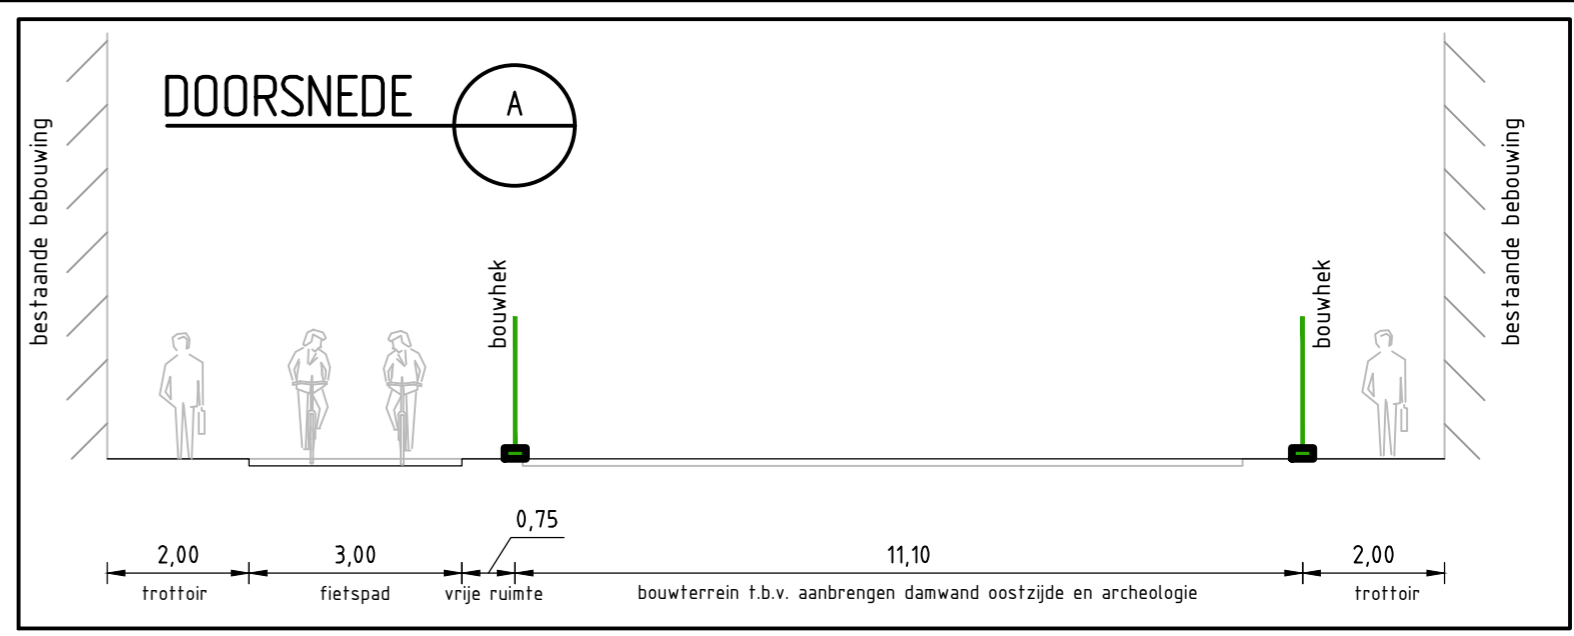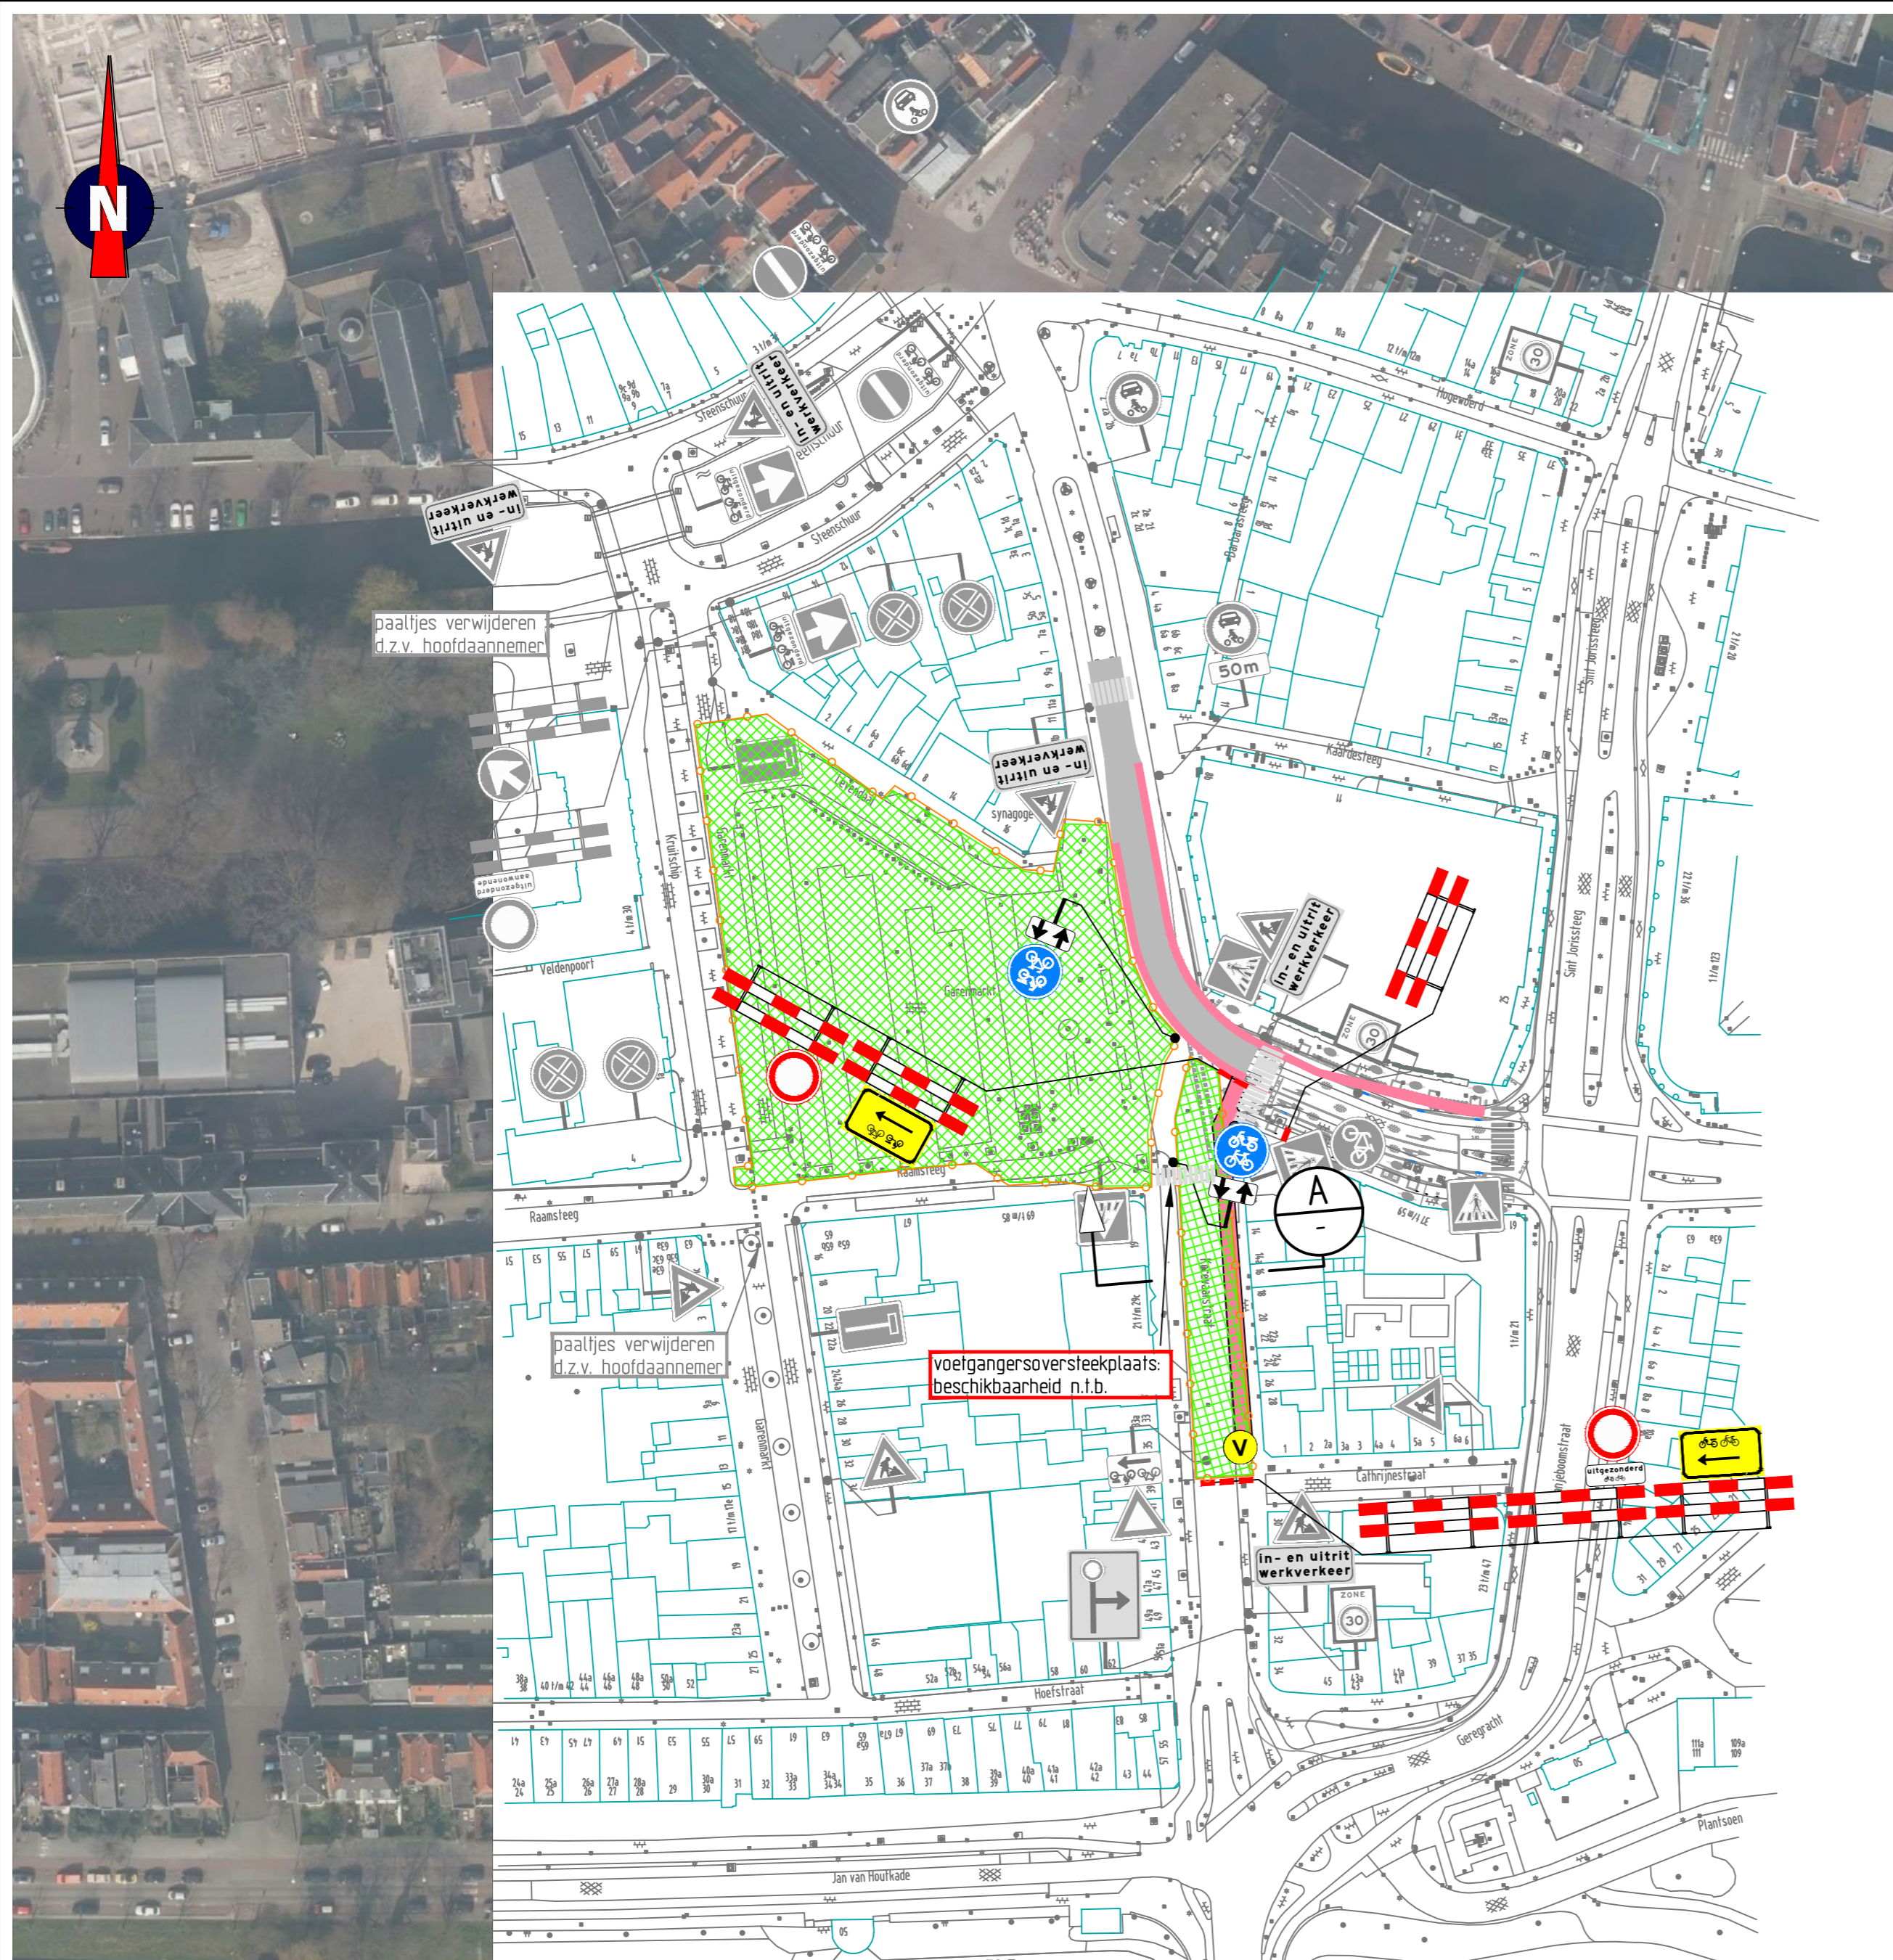

- ### Opmerkingen
- afplakken/afkruisen conflicterende bewegwijzering en bebording
  - de locatie van bebording is indicatief, de exacte locatie wordt in het werk bepaald
  - specifieke omlidingsborden voor bereikbaarheid winkels nog nader uit te werken

- ### Verklaring
- werkvak
  - bouwhek
  - aanwezige bebording
  - vooraankondigingsbord plaatsen twee weken voor aanvang van de werkzaamheden
- Korevaarstraat afgesloten van (datum/tijd) t/m (datum/tijd)**  
(11/0/23)



Versie: F Omschrijving: Ter goedkeuring  
17-11-16 Getekend: JAK Controle: RHO 2e controle: Vrijgegeven:

**TRAFFIC SERVICE NEDERLAND** Merhriweg 12 5342 LS Oss Postbus 560 5340 AB Oss Tel: 0412 - 70 02 00 www.tsn.nl

**DORA VERMEER** Kluswinkelen en meer! **BESIX** Combinatie Parkeergarages Leiden

Project: Parkeergarage Garenmarkt

Onderdeel: Verkeersmaatregelen  
Fase 2B  
Duur werkzaamheden: 4 weken

Schaal: 1:1.000 Formaat: A2  
Tekening nummer: 300872-06A01-F

3




2

1

3

2

1

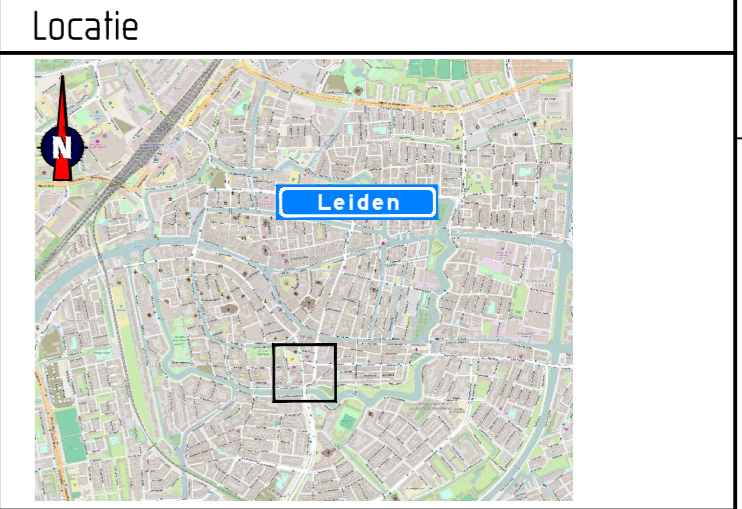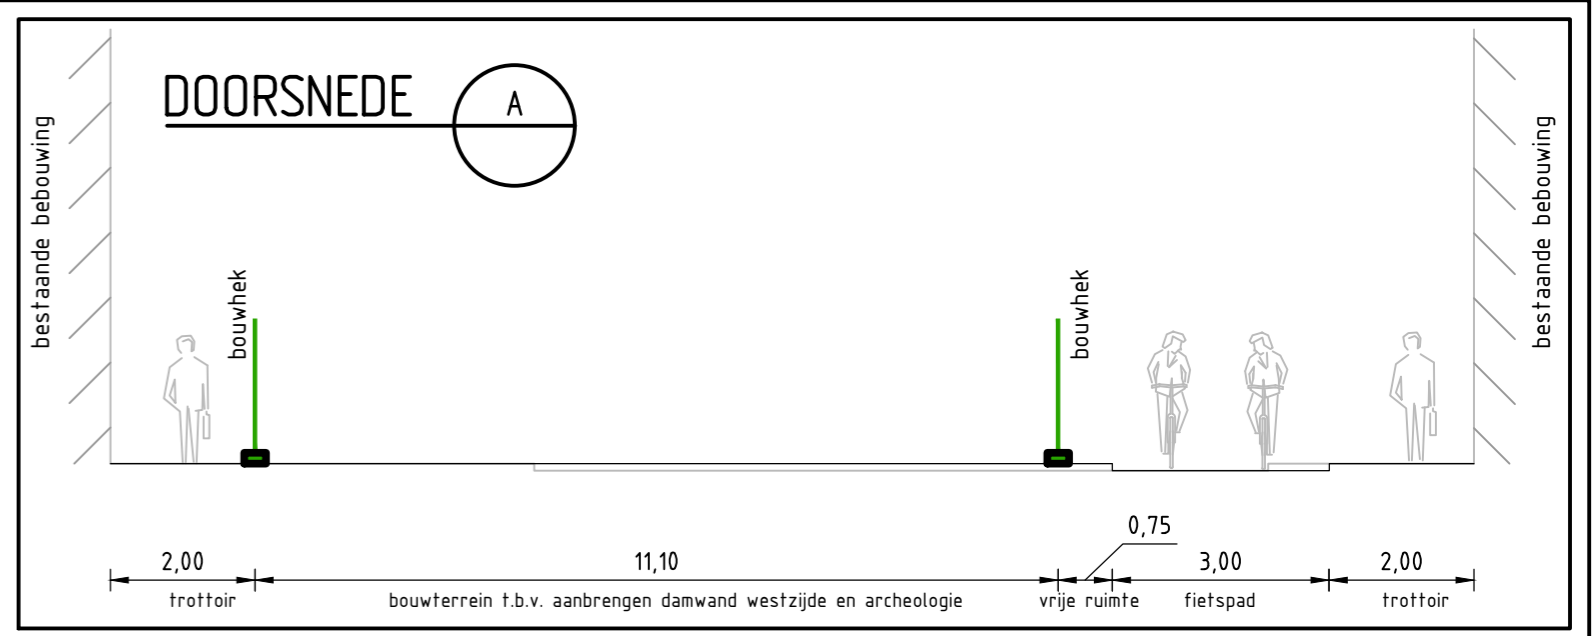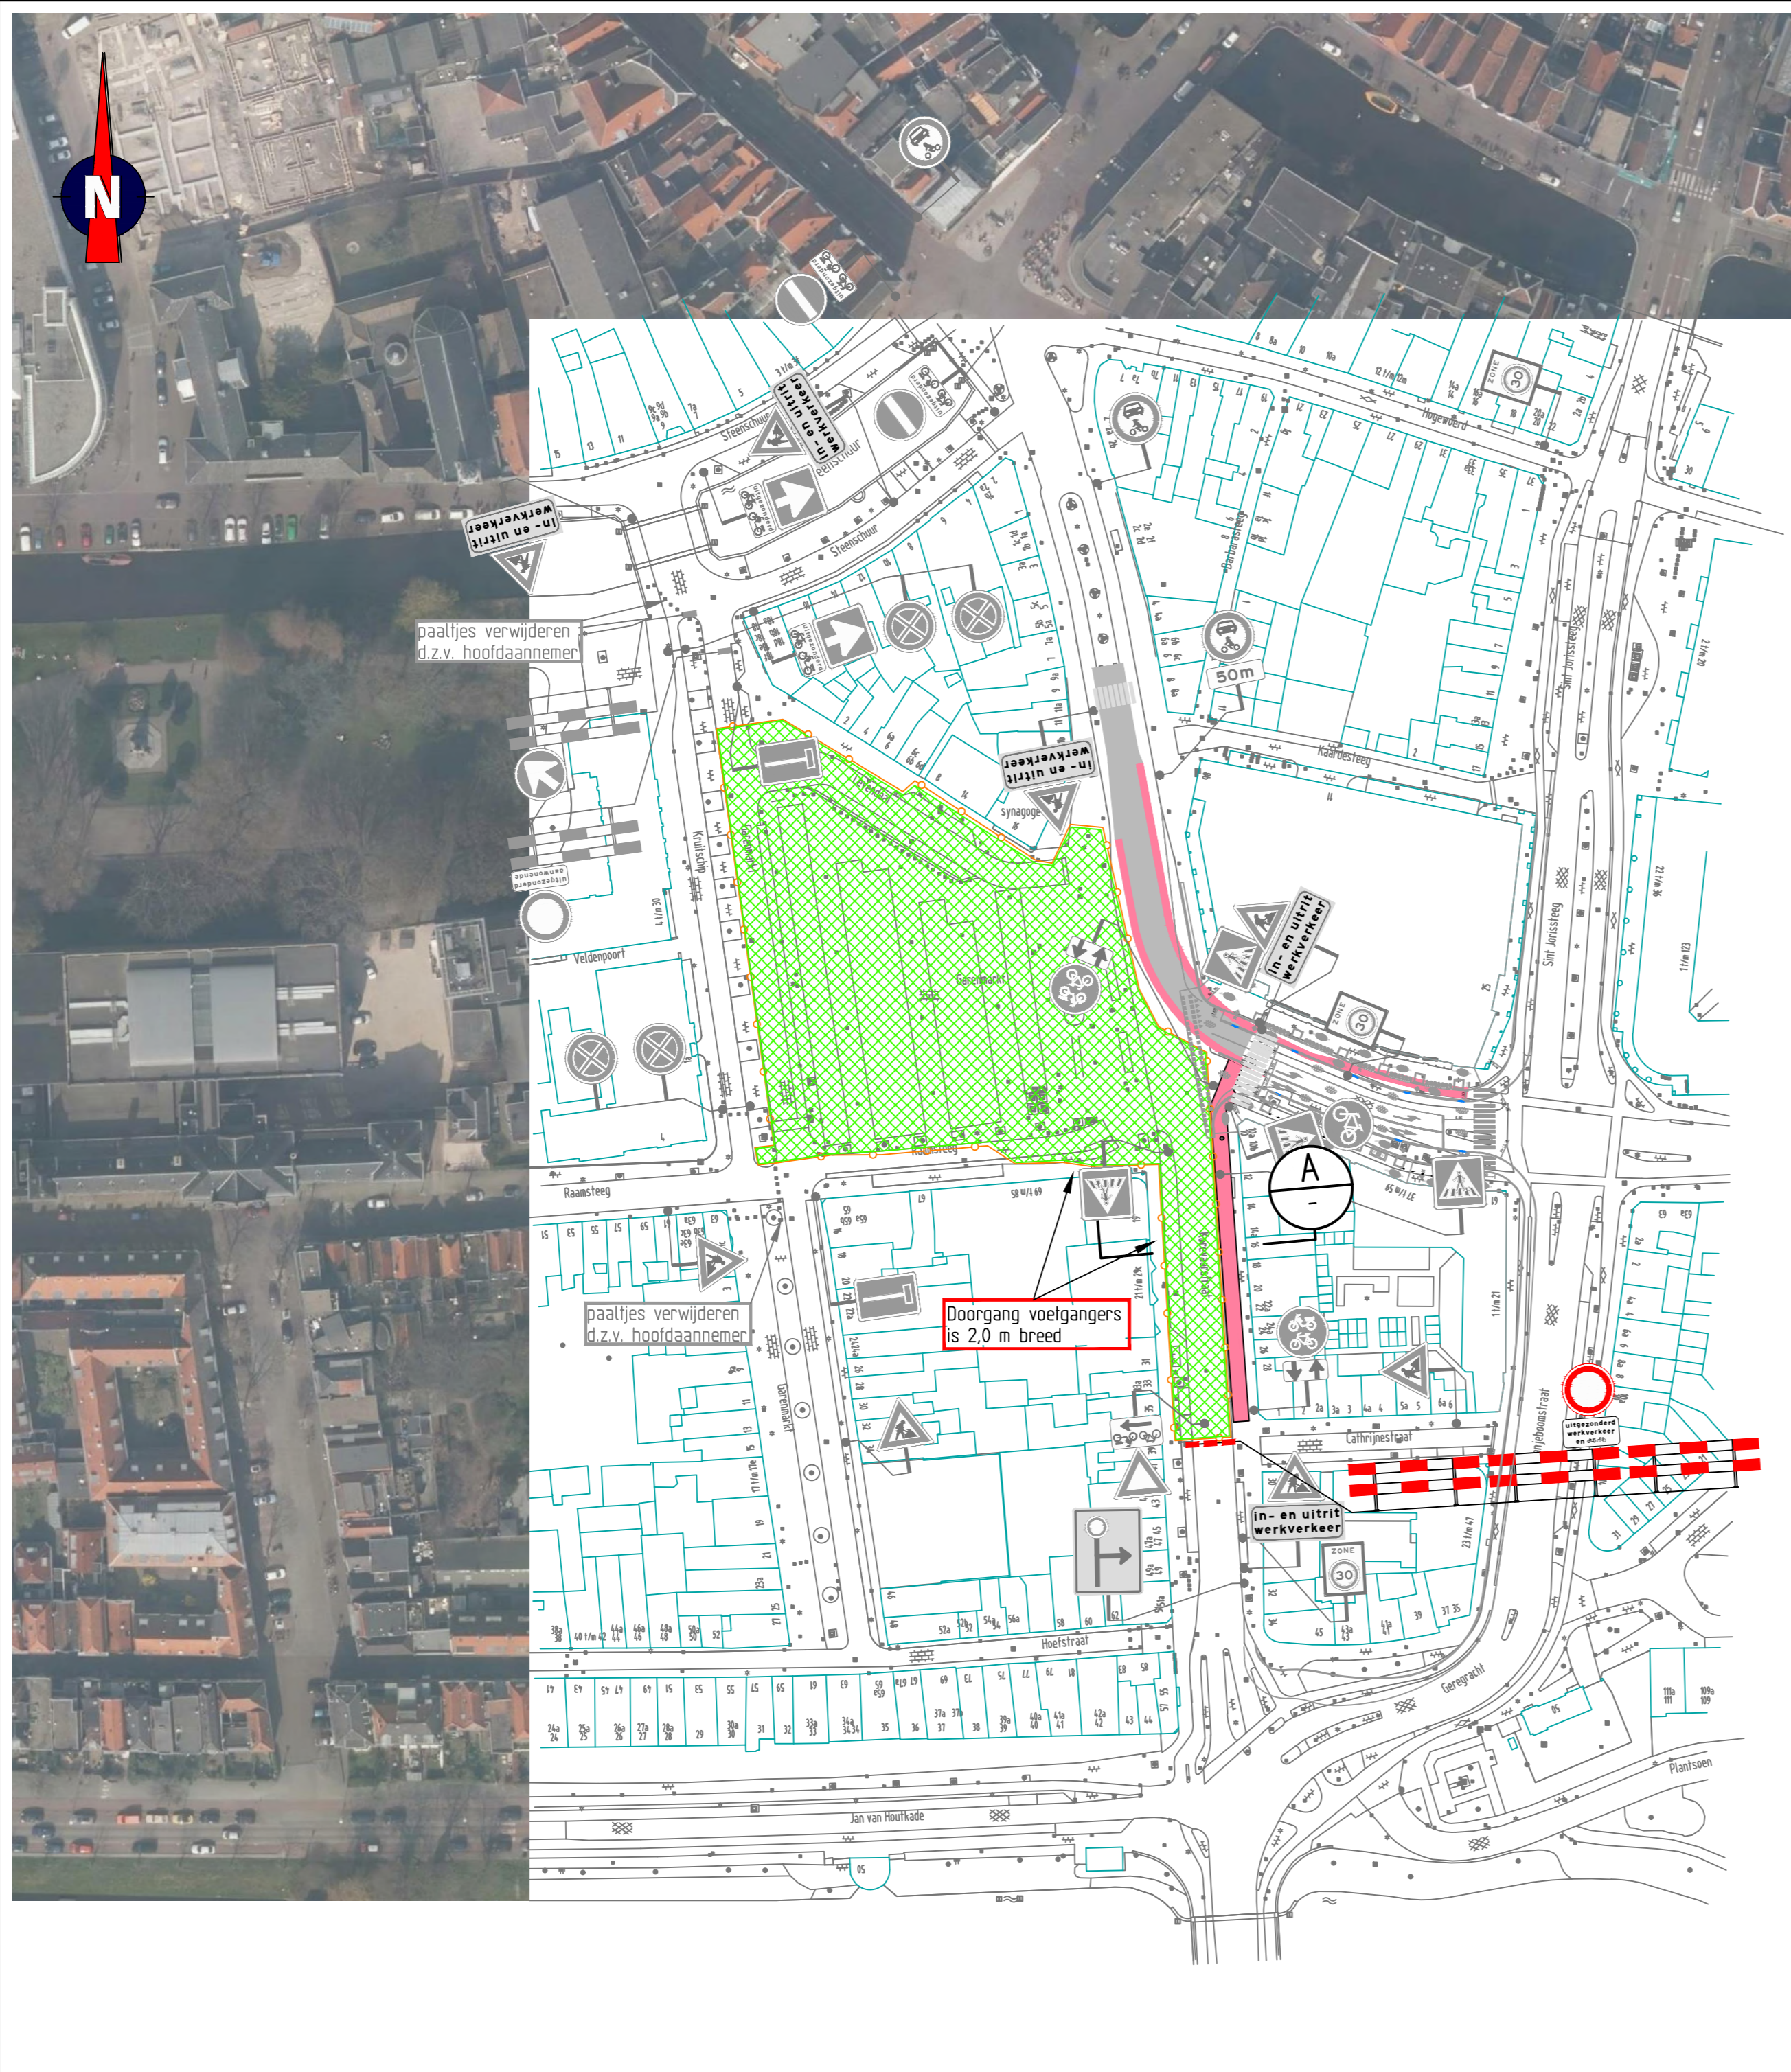

- ### Opmerkingen
- afplakken/afkruisen conflicterende bewegwijzering en bebording
  - de locatie van bebording is indicatief, de exacte locatie wordt in het werk bepaald
  - specifieke omlidingsborden voor bereikbaarheid winkels nog nader uit te werken

- ### Verklaring
- werkvlak
  - bouwhek
  - aanwezige bebording



Versie: F Omschrijving: Ter goedkeuring  
 17-11-16 Geleend: JAK Controle: RHO 2e controle: Vrijgegeven:




TRAFFIC SERVICE NEDERLAND  
 Menhirweg 12  
 5342 LS Oss  
 Postbus 160  
 5340 AD Oss  
 Tel: 0412 - 70 02 00  
 www.traffic.nl

DORA VERMEER  
 Ruimtelijke en milieu  
 BESIX  
 Combinatie Parkeergarages Leiden

Project: Parkeergarage Garenmarkt

Onderdeel: Verkeersmaatregelen  
 Fase 2C  
 Duur werkzaamheden: 78 weken

Schaal: 1:1.000 Formaat: A2  
 Tekening nummer: 300872-07A01-F

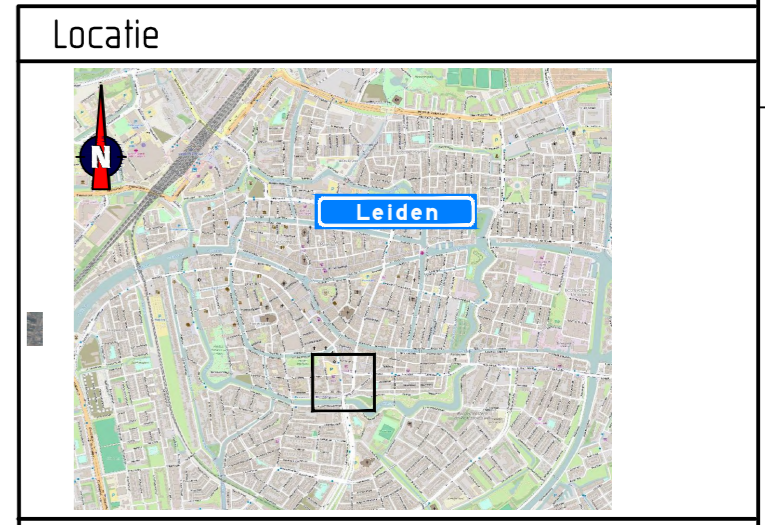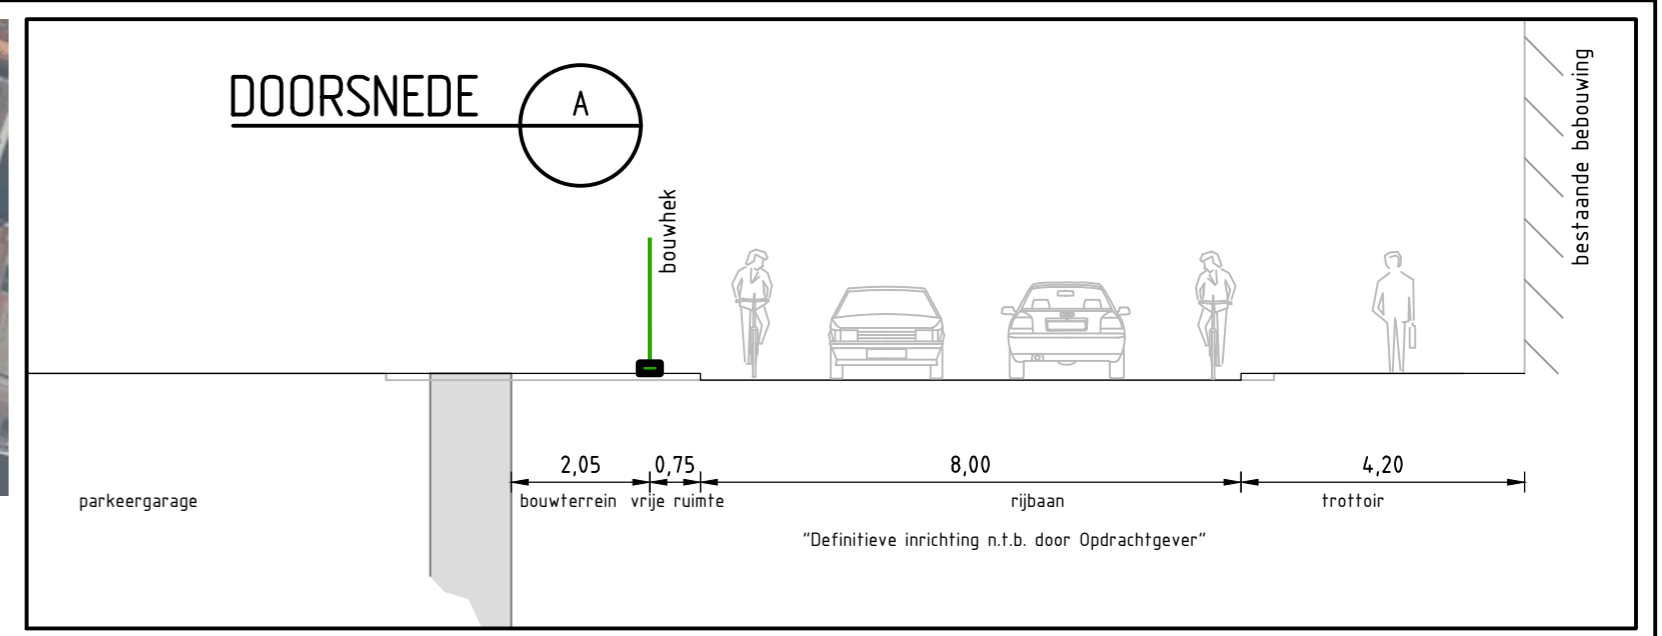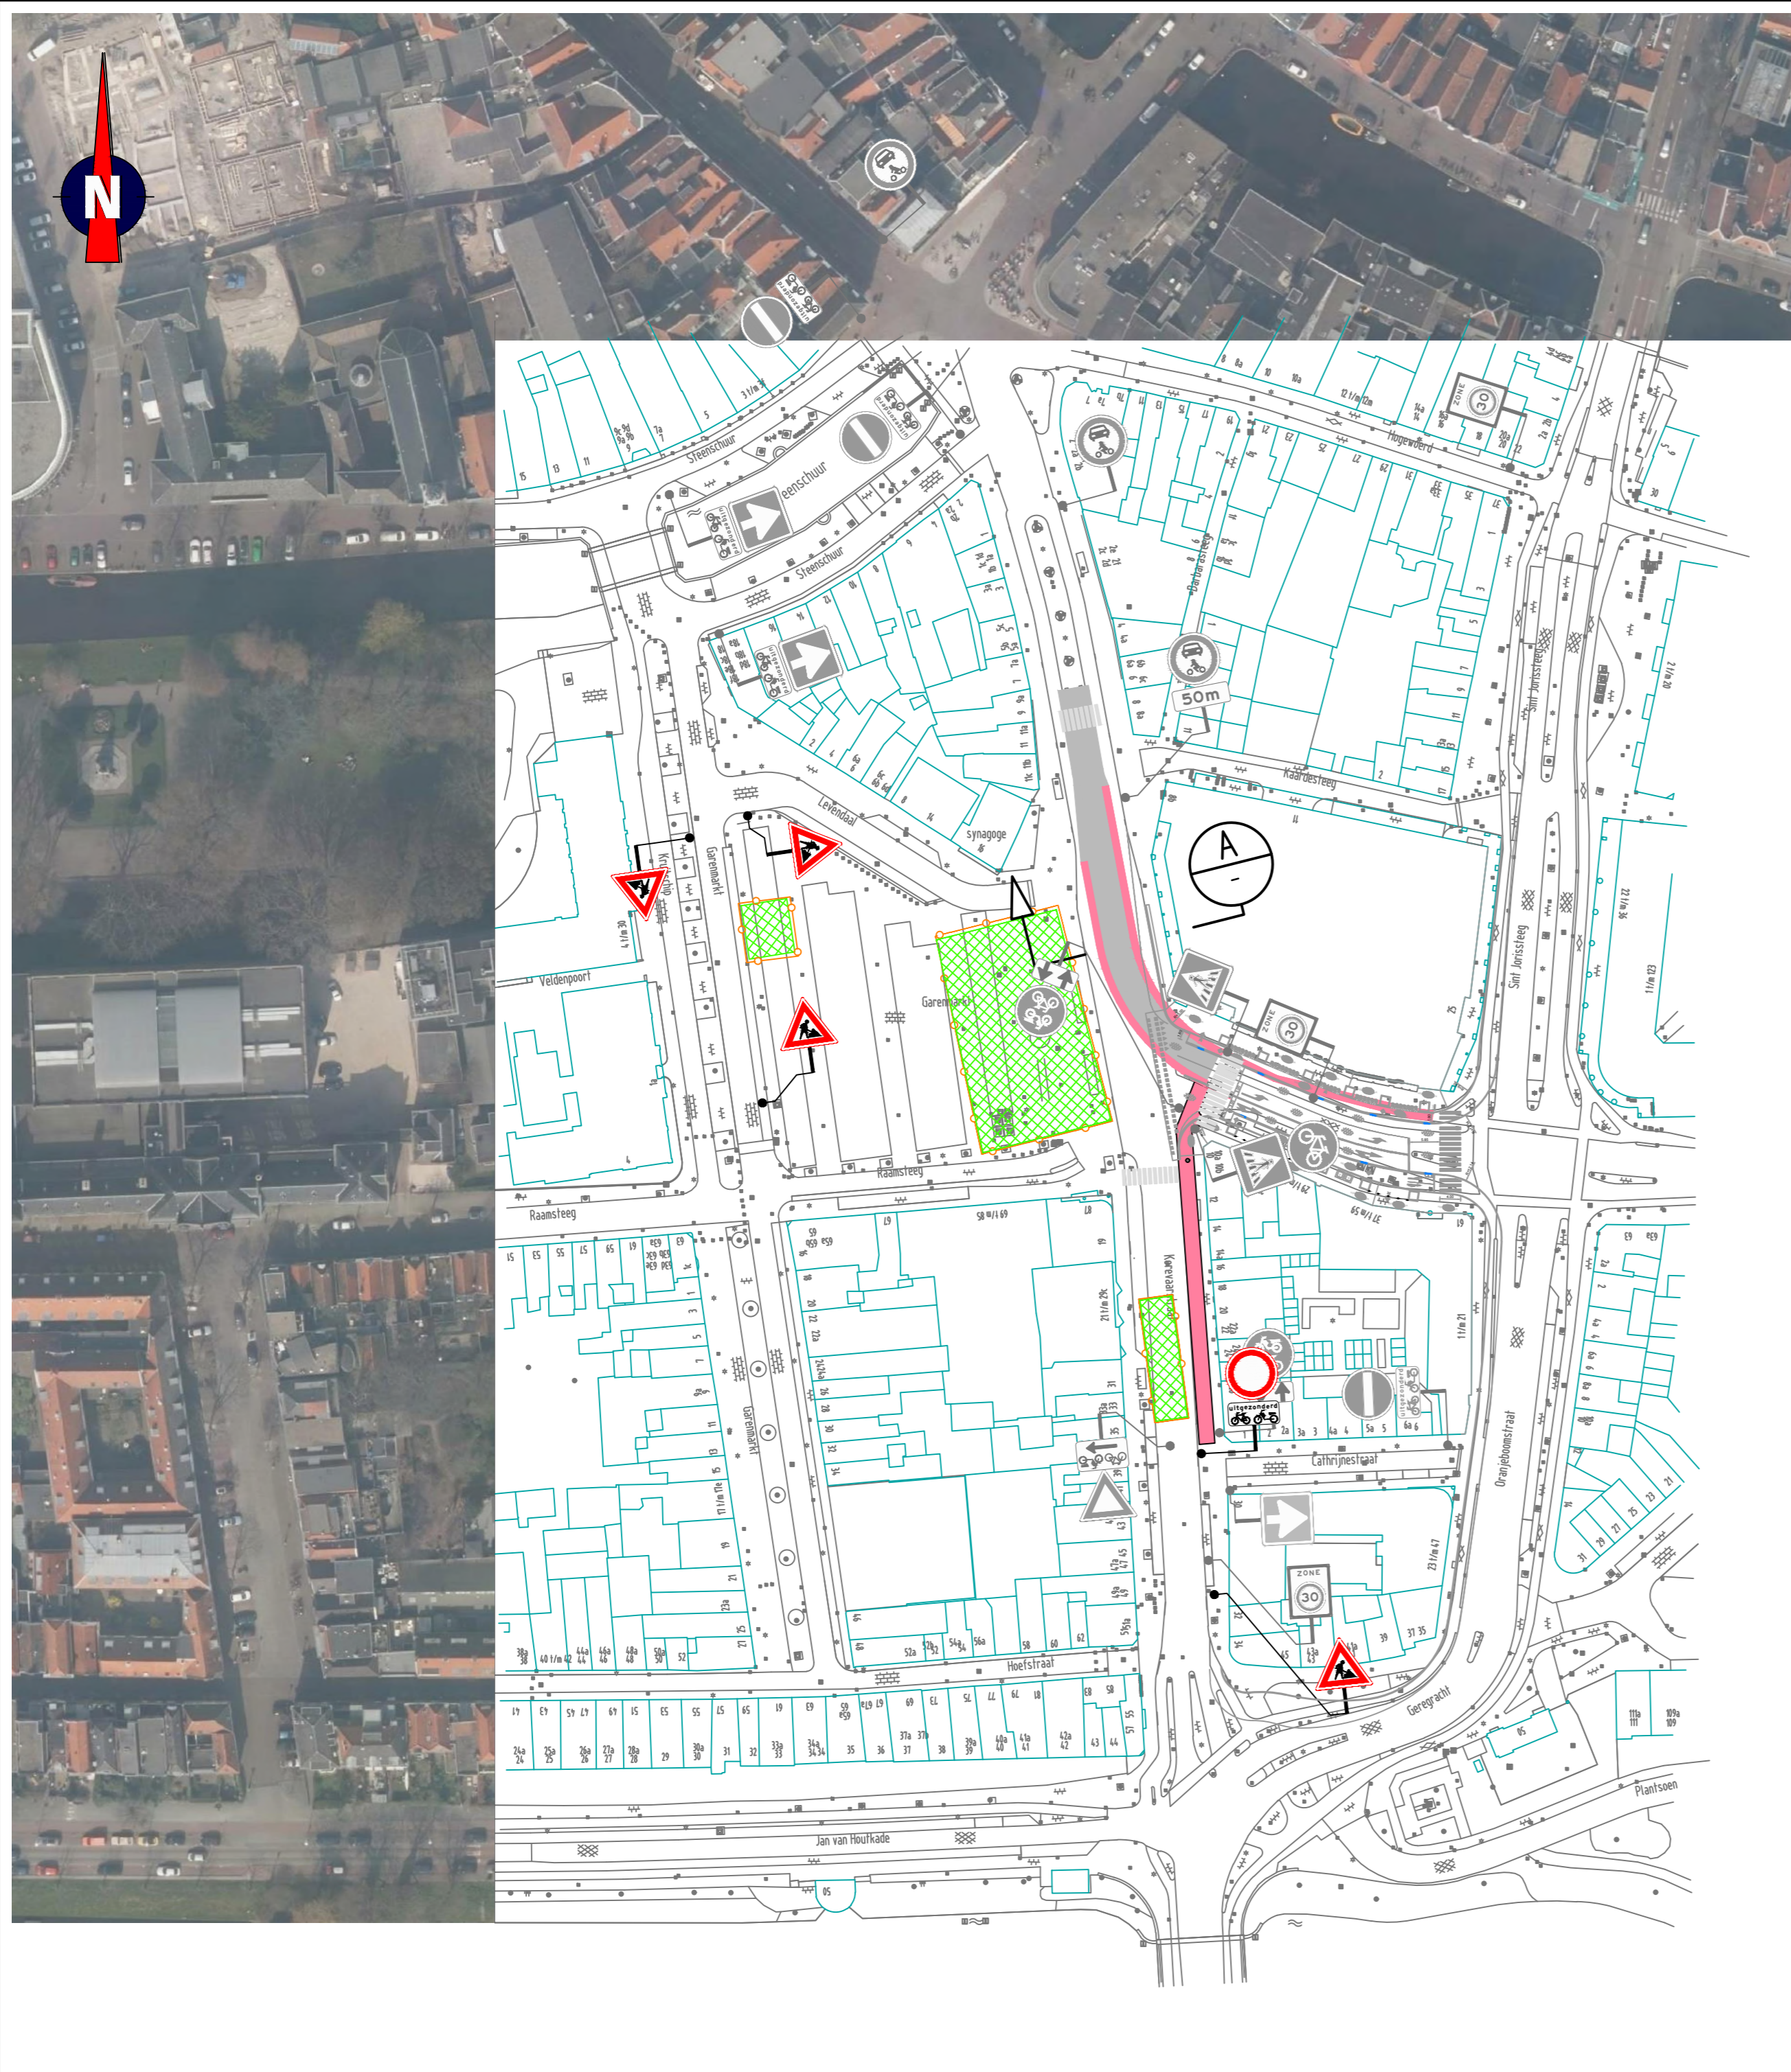

- ### Opmerkingen
- afplakken/afkruisen conflicterende bewegwijzering en bebording
  - de locatie van bebording is indicatief, de exacte locatie wordt in het werk bepaald
  - specifieke omleidingsborden voor bereikbaarheid winkels nog nader uit te werken

- ### Verklaring
- werkvak
  - bouwhek
  - aanwezige bebording



Versie: F Omschrijving: Ter goedkeuring  
 17-11-16 Geleend: JAK Controle: RHO 2e controle: Vrijgegeven:

**TRAFFIC SERVICE NEDERLAND** Menhirweg 12, 5342 LS Oss, Postbus 160, 5340 AD Oss, Tel: 0412 - 70 02 00, www.traffic.nl



**DORA VERMEER** Kluswerven en realisatie

**BESIX** Combinatie Parkeergarages Leiden

Project: Parkeergarage Garenmarkt

Onderdeel: Verkeersmaatregelen  
 Fase 3  
 Duur: 6 weken met uitloop tot 01-03-20

Schaal: 1:1.000 Formaat: A2  
 Tekening nummer: 300872-08A01-F

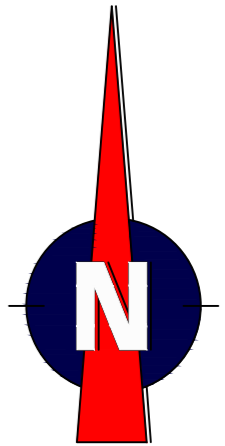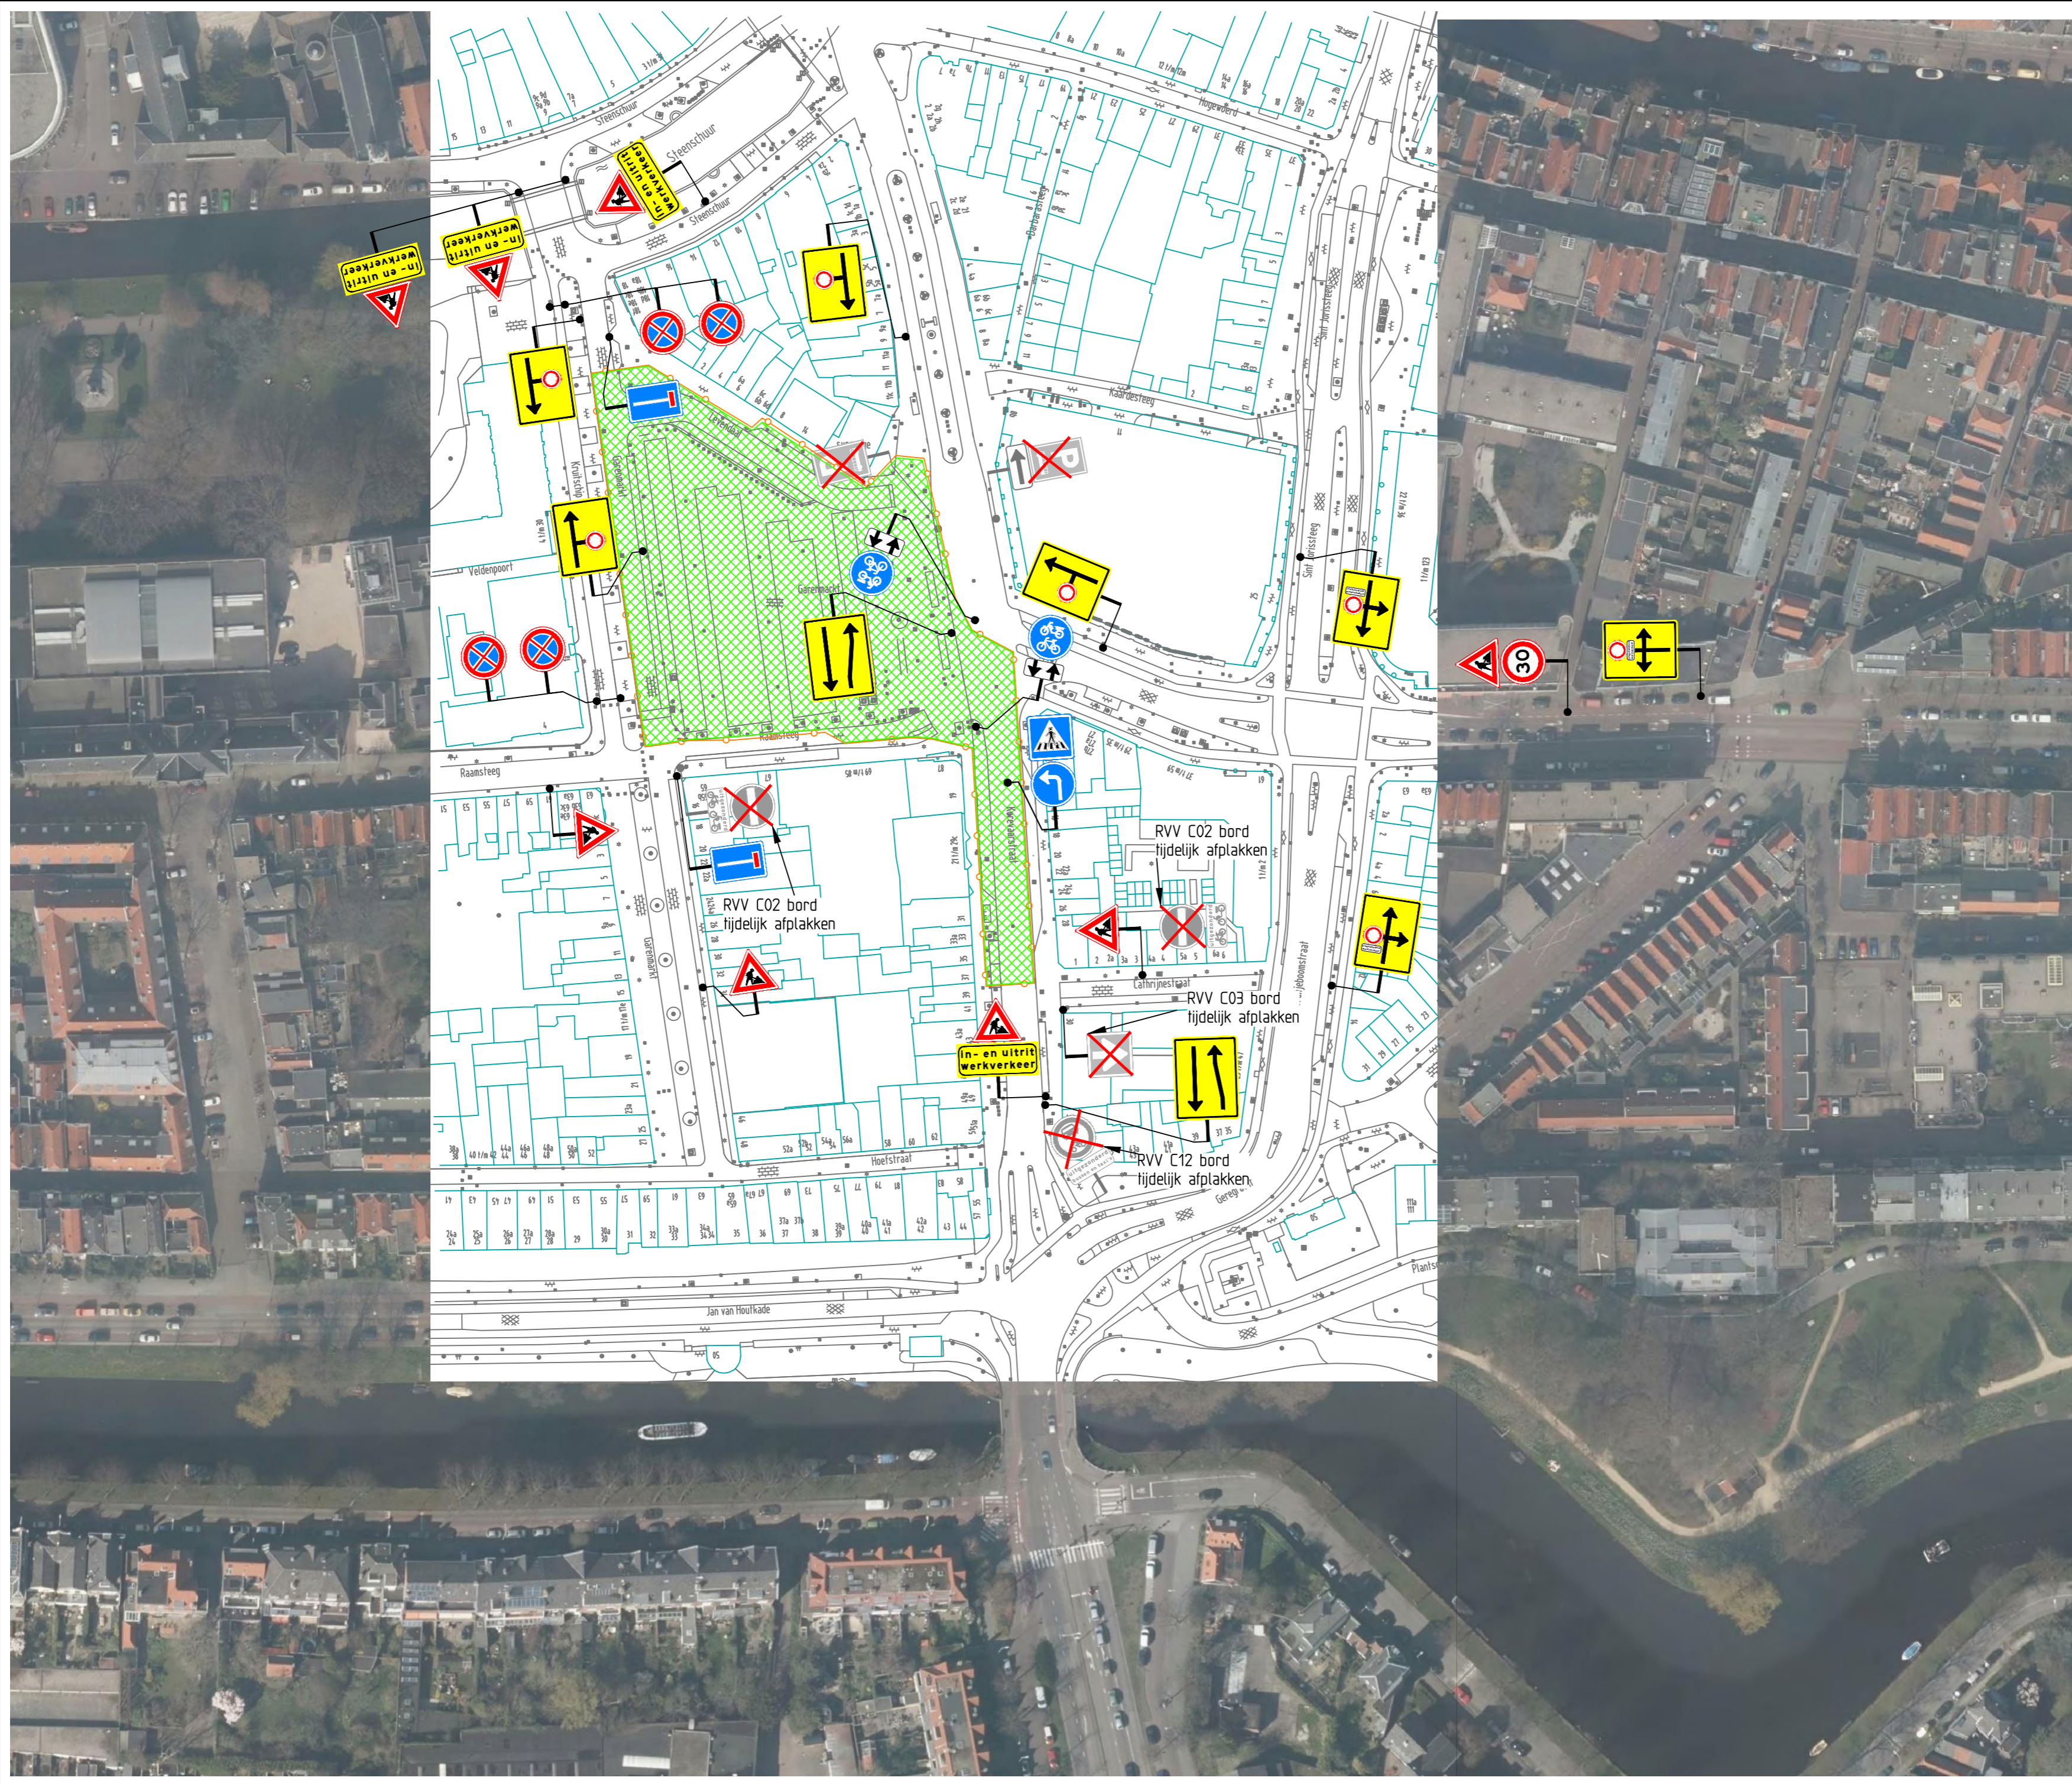

**Locatie**



**Opmerkingen**

- afplakken/afkruisen conflicterende bewegwijzering en bebording
- de locatie van bebording is indicatief, de exacte locatie wordt in het werk bepaald
- specifieke omleidingsborden voor bereikbaarheid winkels nog nader uit te werken

**Verklaring**

- werkvlak
- bouwhek
- aanwezige bebording




Versie: B Omschrijving: Ter goedkeuring  
 17-11-16 Geleend: JAK Controle: RHO 2e controle: Vrijgegeven:

	Menhweg 12 5342 LS Oss Postbus 160 5340 AB Oss Tel: 0412 - 70 02 00 www.tsnrd.nl	
	Combinatie Parkeergarages Leiden	


Project: Parkeergarage Garenmarkt

Onderdeel: Verkeersborden overzicht

Schaal: 1:1.000 Formaat: A2  
 Tekening nummer: 300872-09A01-B

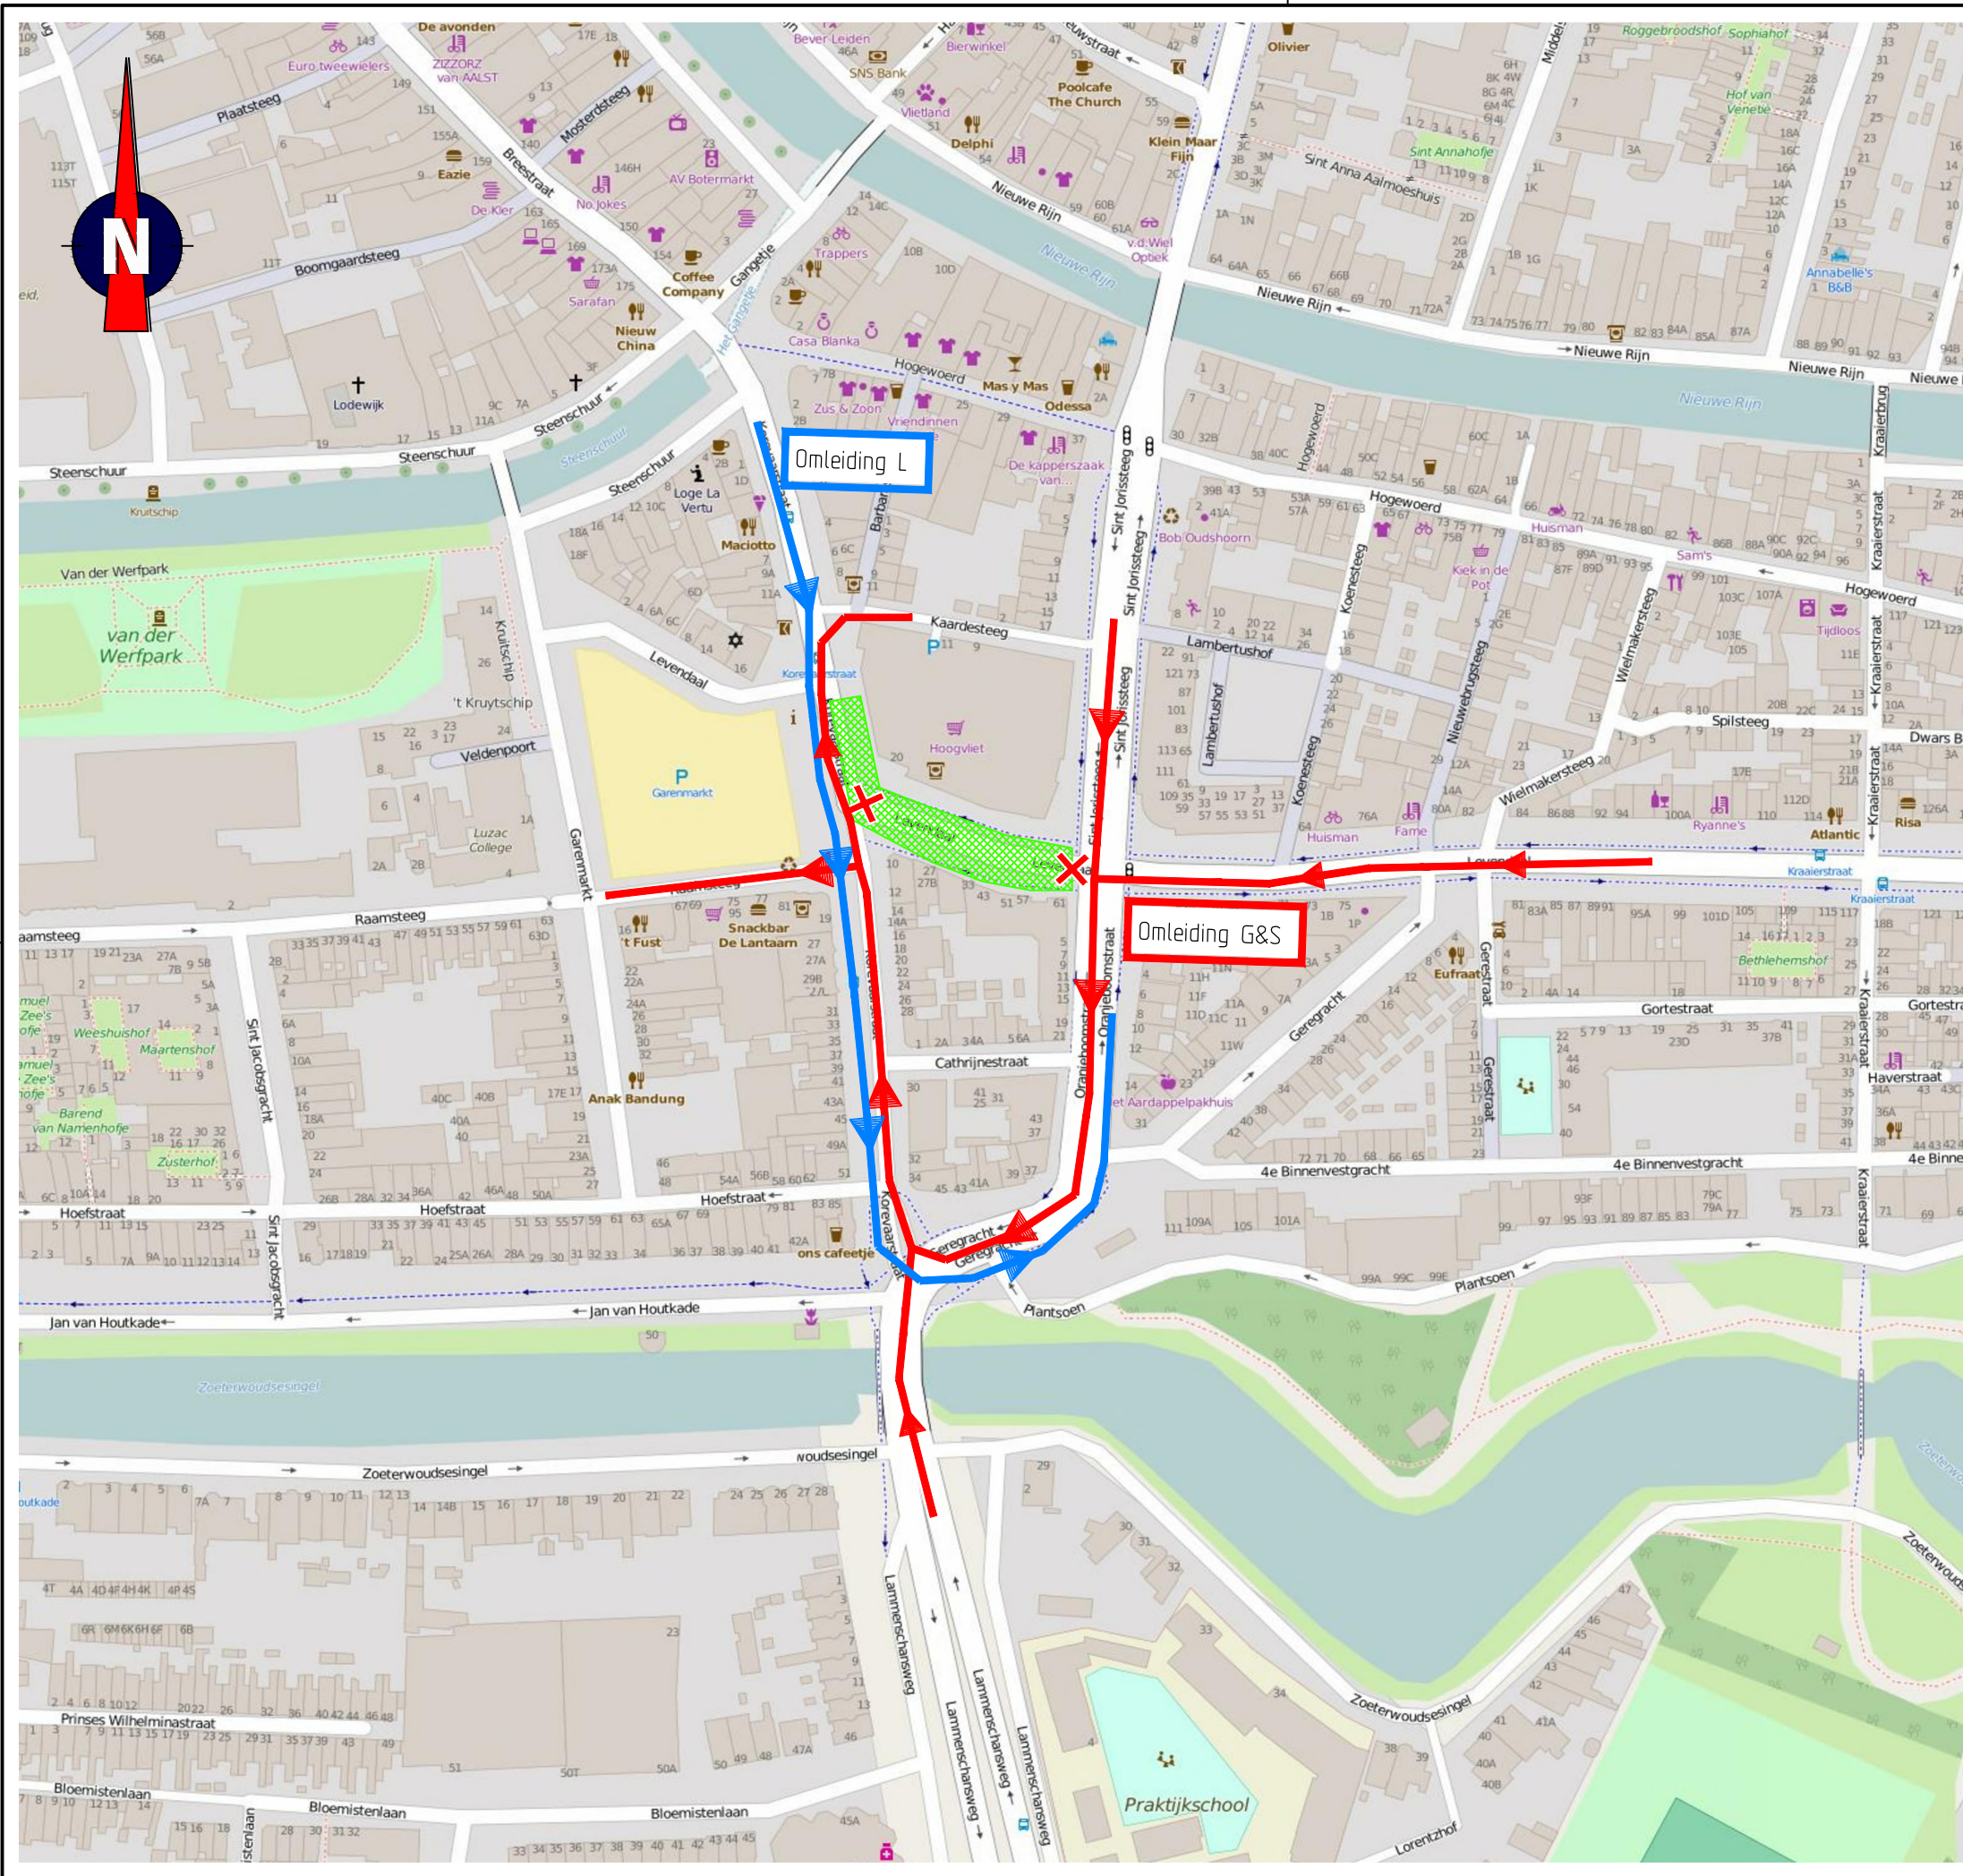

Locatie

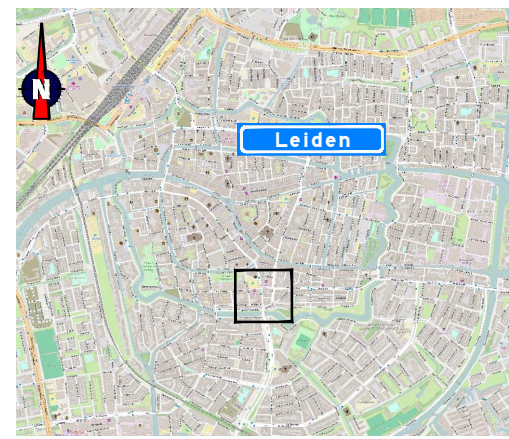

Opmerkingen

- afplakken/afkruisen conflicterende bewegwijzering en bebording
- de locatie van bebording is indicatief, de exacte locatie wordt in het werk bepaald
- specifieke omleidingsborden voor bereikbaarheid winkels nog nader uit te werken

Verklaring

- werkvak
- afsluiting
- omleiding G&S: P-Garenmarkt & P-Hoogvliet
- omleiding L: Koreverstraat-Noord naar Levendaal



Versie: B	Omschrijving: Ter goedkeuring	17-11-16	Getekend: JAK	Controle: RHO	2e controle:	Vrijgegeven:
Versie: A	Omschrijving: Concept	02-05-16	Getekend: JAK	Controle: RHO	2e controle:	Vrijgegeven:

**TRAFFIC SERVICE NEDERLAND** Menhirweg 12, 5342 LS Oss, Postbus 160, 5340 AD Oss, Tel: 0412 - 70 02 00, www.tsned.nl

**DURA VERMEER** Wijkman van nabes



**BESIX** Combinatie Parkeergarages Leiden

Project: Parkeergarage Garenmarkt

Onderdeel: Stroomtekening omleidingen Fase 1B-1

Schaal: 1:1.000      Formaat: A3  
Tekening nummer: 300872-10A01-B


© 2016 Traffic Service Nederland & Wijkman van nabes  
 Tegenwoordig: Oplevering, tekeningen, tekeningen (www.oplevering.nl)  
 Licentie: Creative Commons BY-SA 2.0 (www.creativecommons.org/licenses/by-sa/2.0)

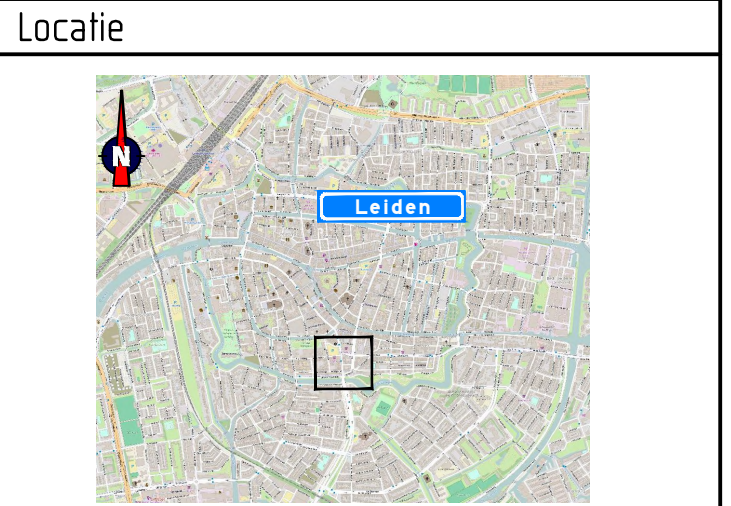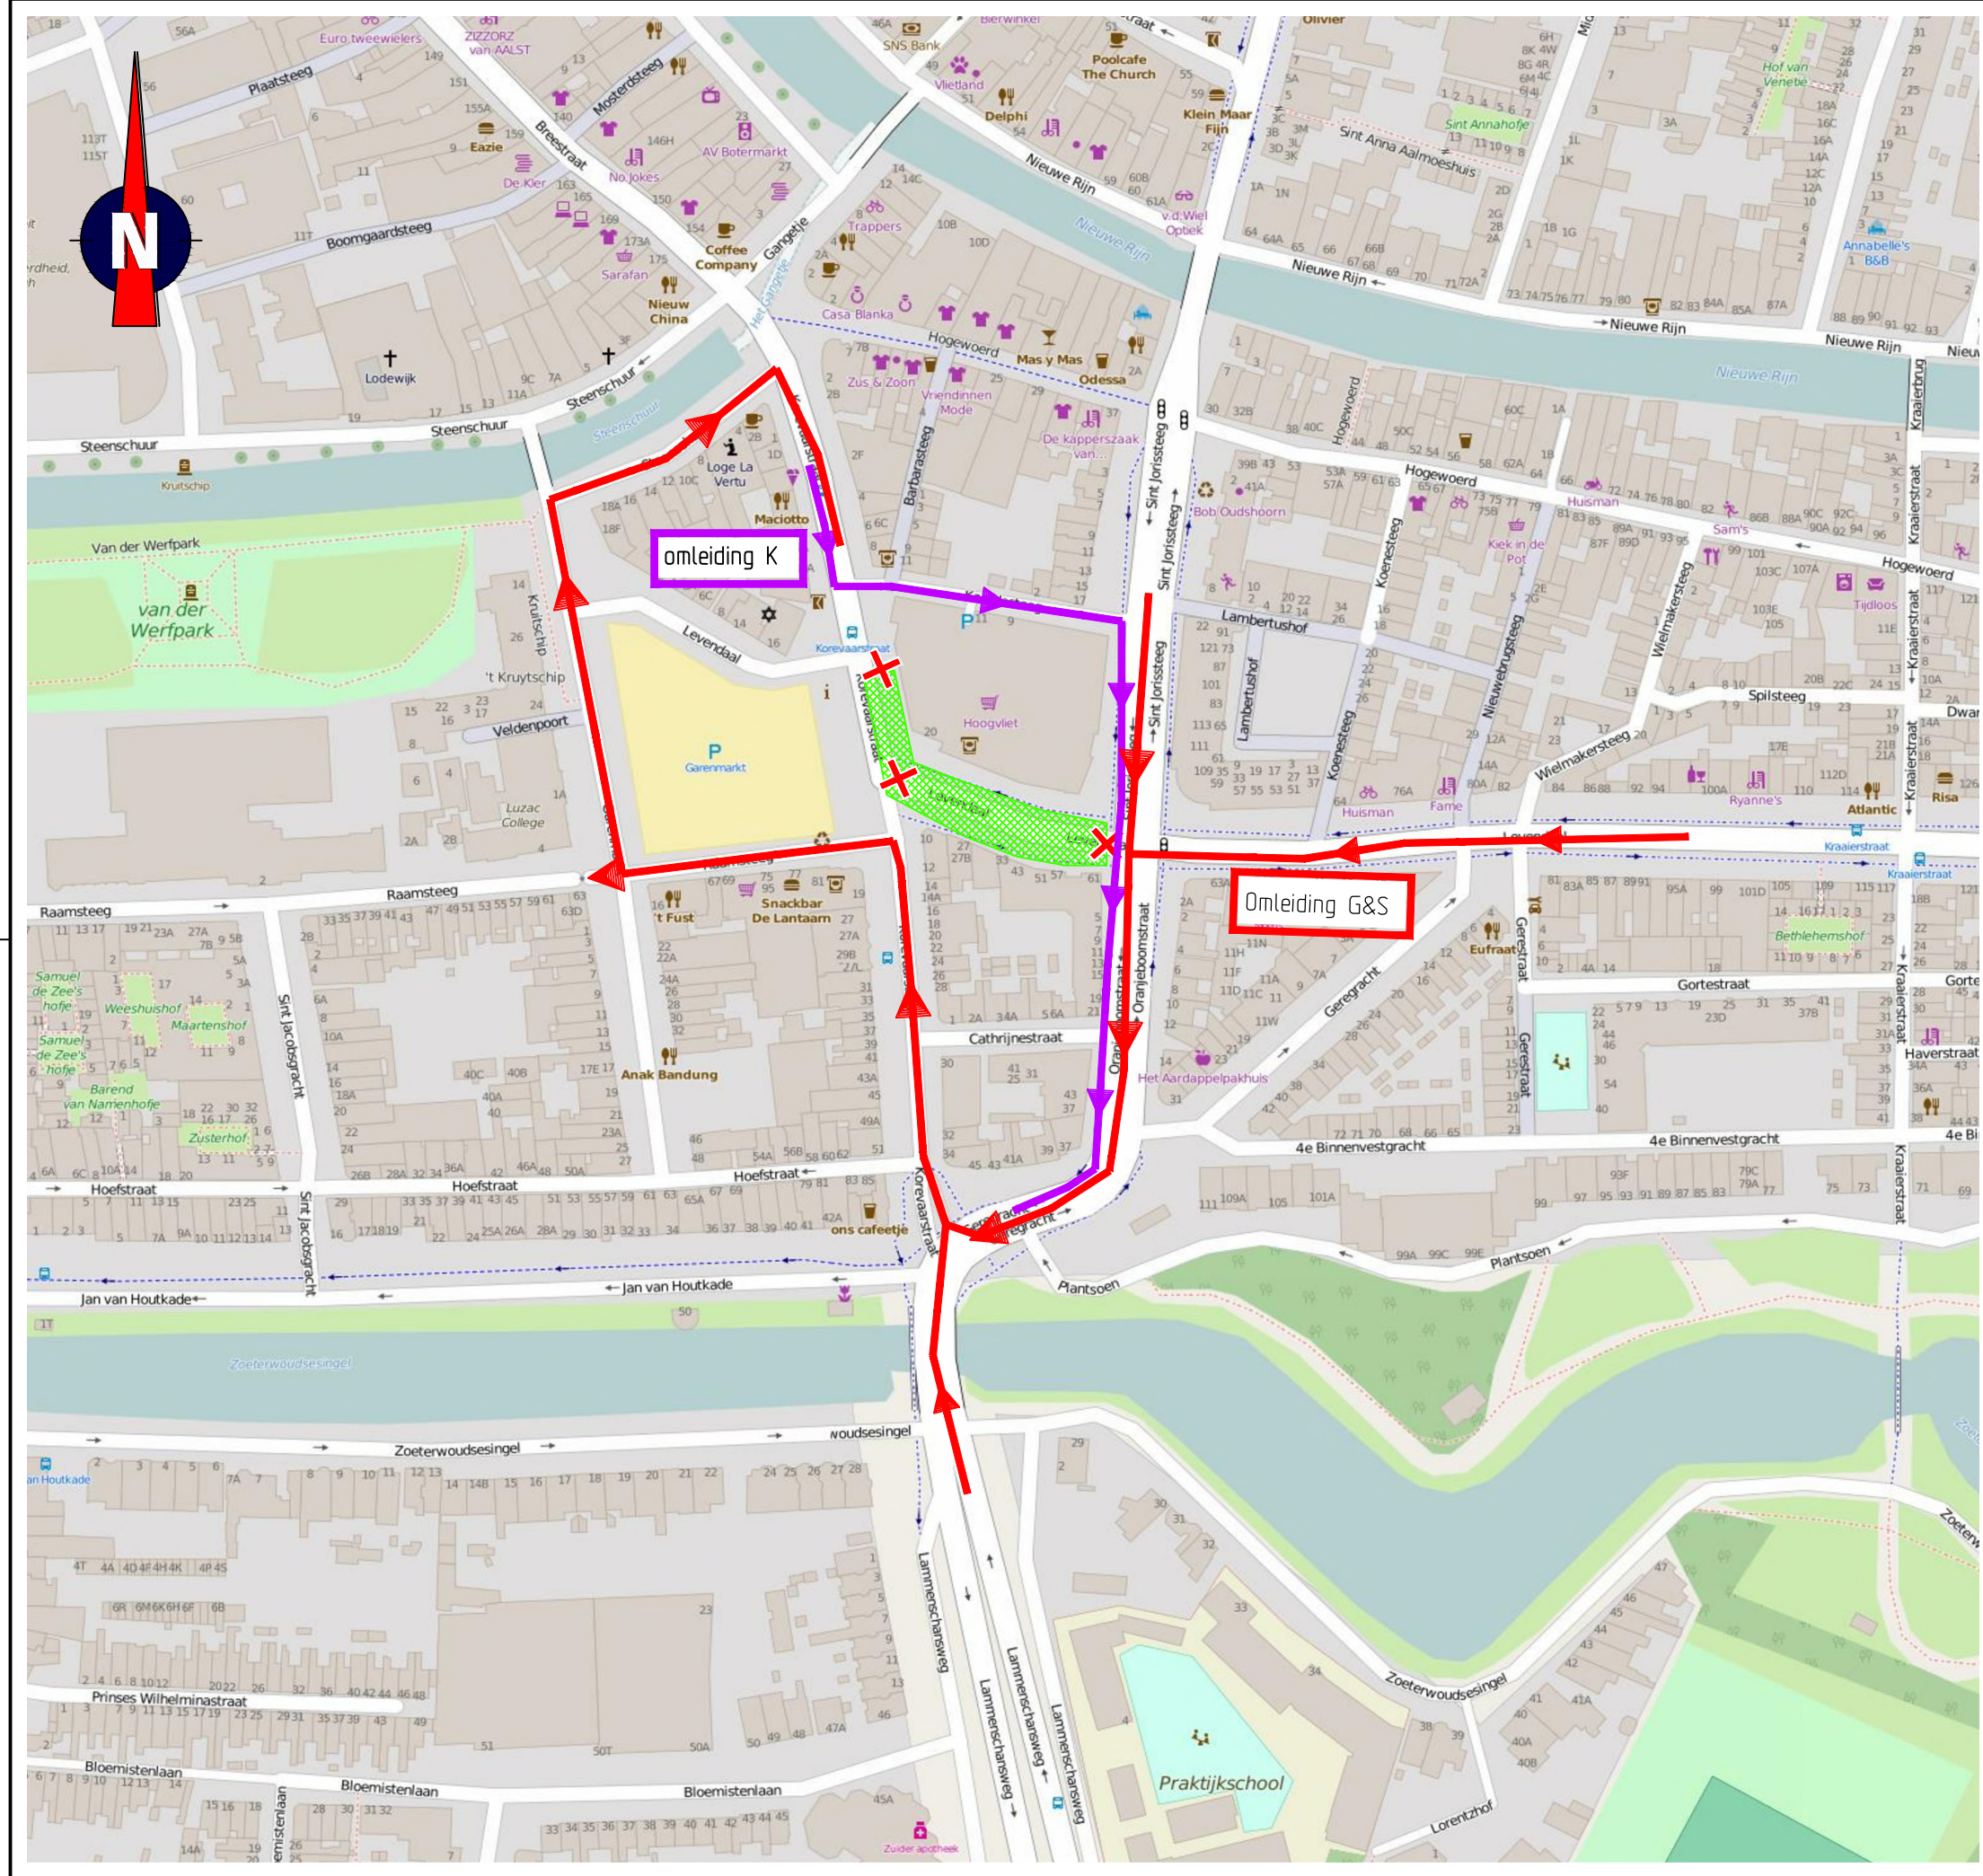

- ### Opmerkingen
- afplakken/afkruisen conflicterende bewegwijzering en bebording
  - de locatie van bebording is indicatief, de exacte locatie wordt in het werk bepaald
  - specifieke omleidingsborden voor bereikbaarheid winkels nog nader uit te werken


### Verklaring

- werkvak
- afsluiting
- omleiding G&S: P-Garenmarkt & P-Hoogvliet
- omleiding K: Korevaarstraat-Noord naar Korevaarstraat-Zuid





Versie: B Omschrijving: Ter goedkeuring  
 17-11-16 Getekend: JAK Controle: RHO 2e controle: Vrijgegeven:

Versie: A Omschrijving: Concept  
 02-05-16 Getekend: JAK Controle: RHO 2e controle: Vrijgegeven:



Menhirweg 12  
 5342 LS Oss  
 Postbus 160  
 5340 AD Oss  
 Tel: 0412 - 70 02 00  
 www.tsned.nl



Combinatie Parkeergarages Leiden

Project: Parkeergarage Garenmarkt

Onderdeel: Stroomtekening omleidingen  
 Fase 1B-1

Schaal: 1:2.000 Formaat: A3  
 Tekening nummer: 300872-11A01-B


© 2016 Traffic Service Nederland & Vrijheidskruis  
 Alle rechten voorbehouden. Afbeeldingen van de afbeelding zijn auteursrechtelijk beschermd.  
 Licentie: Creative Commons BY-SA 2.0 (www.creativecommons.org)

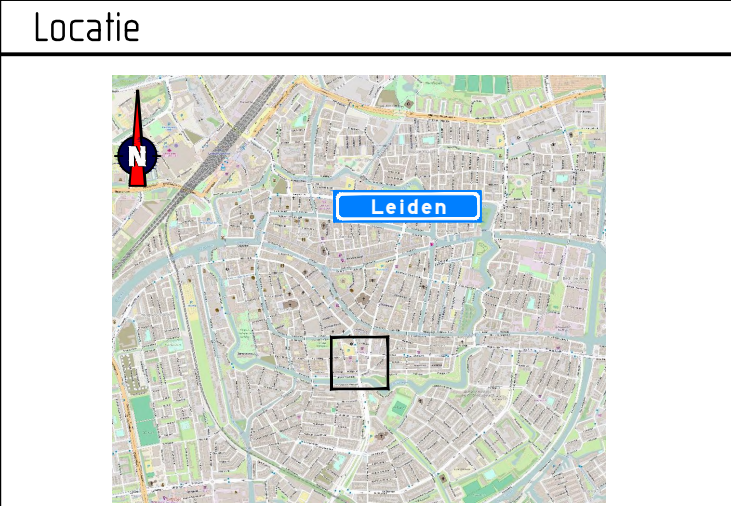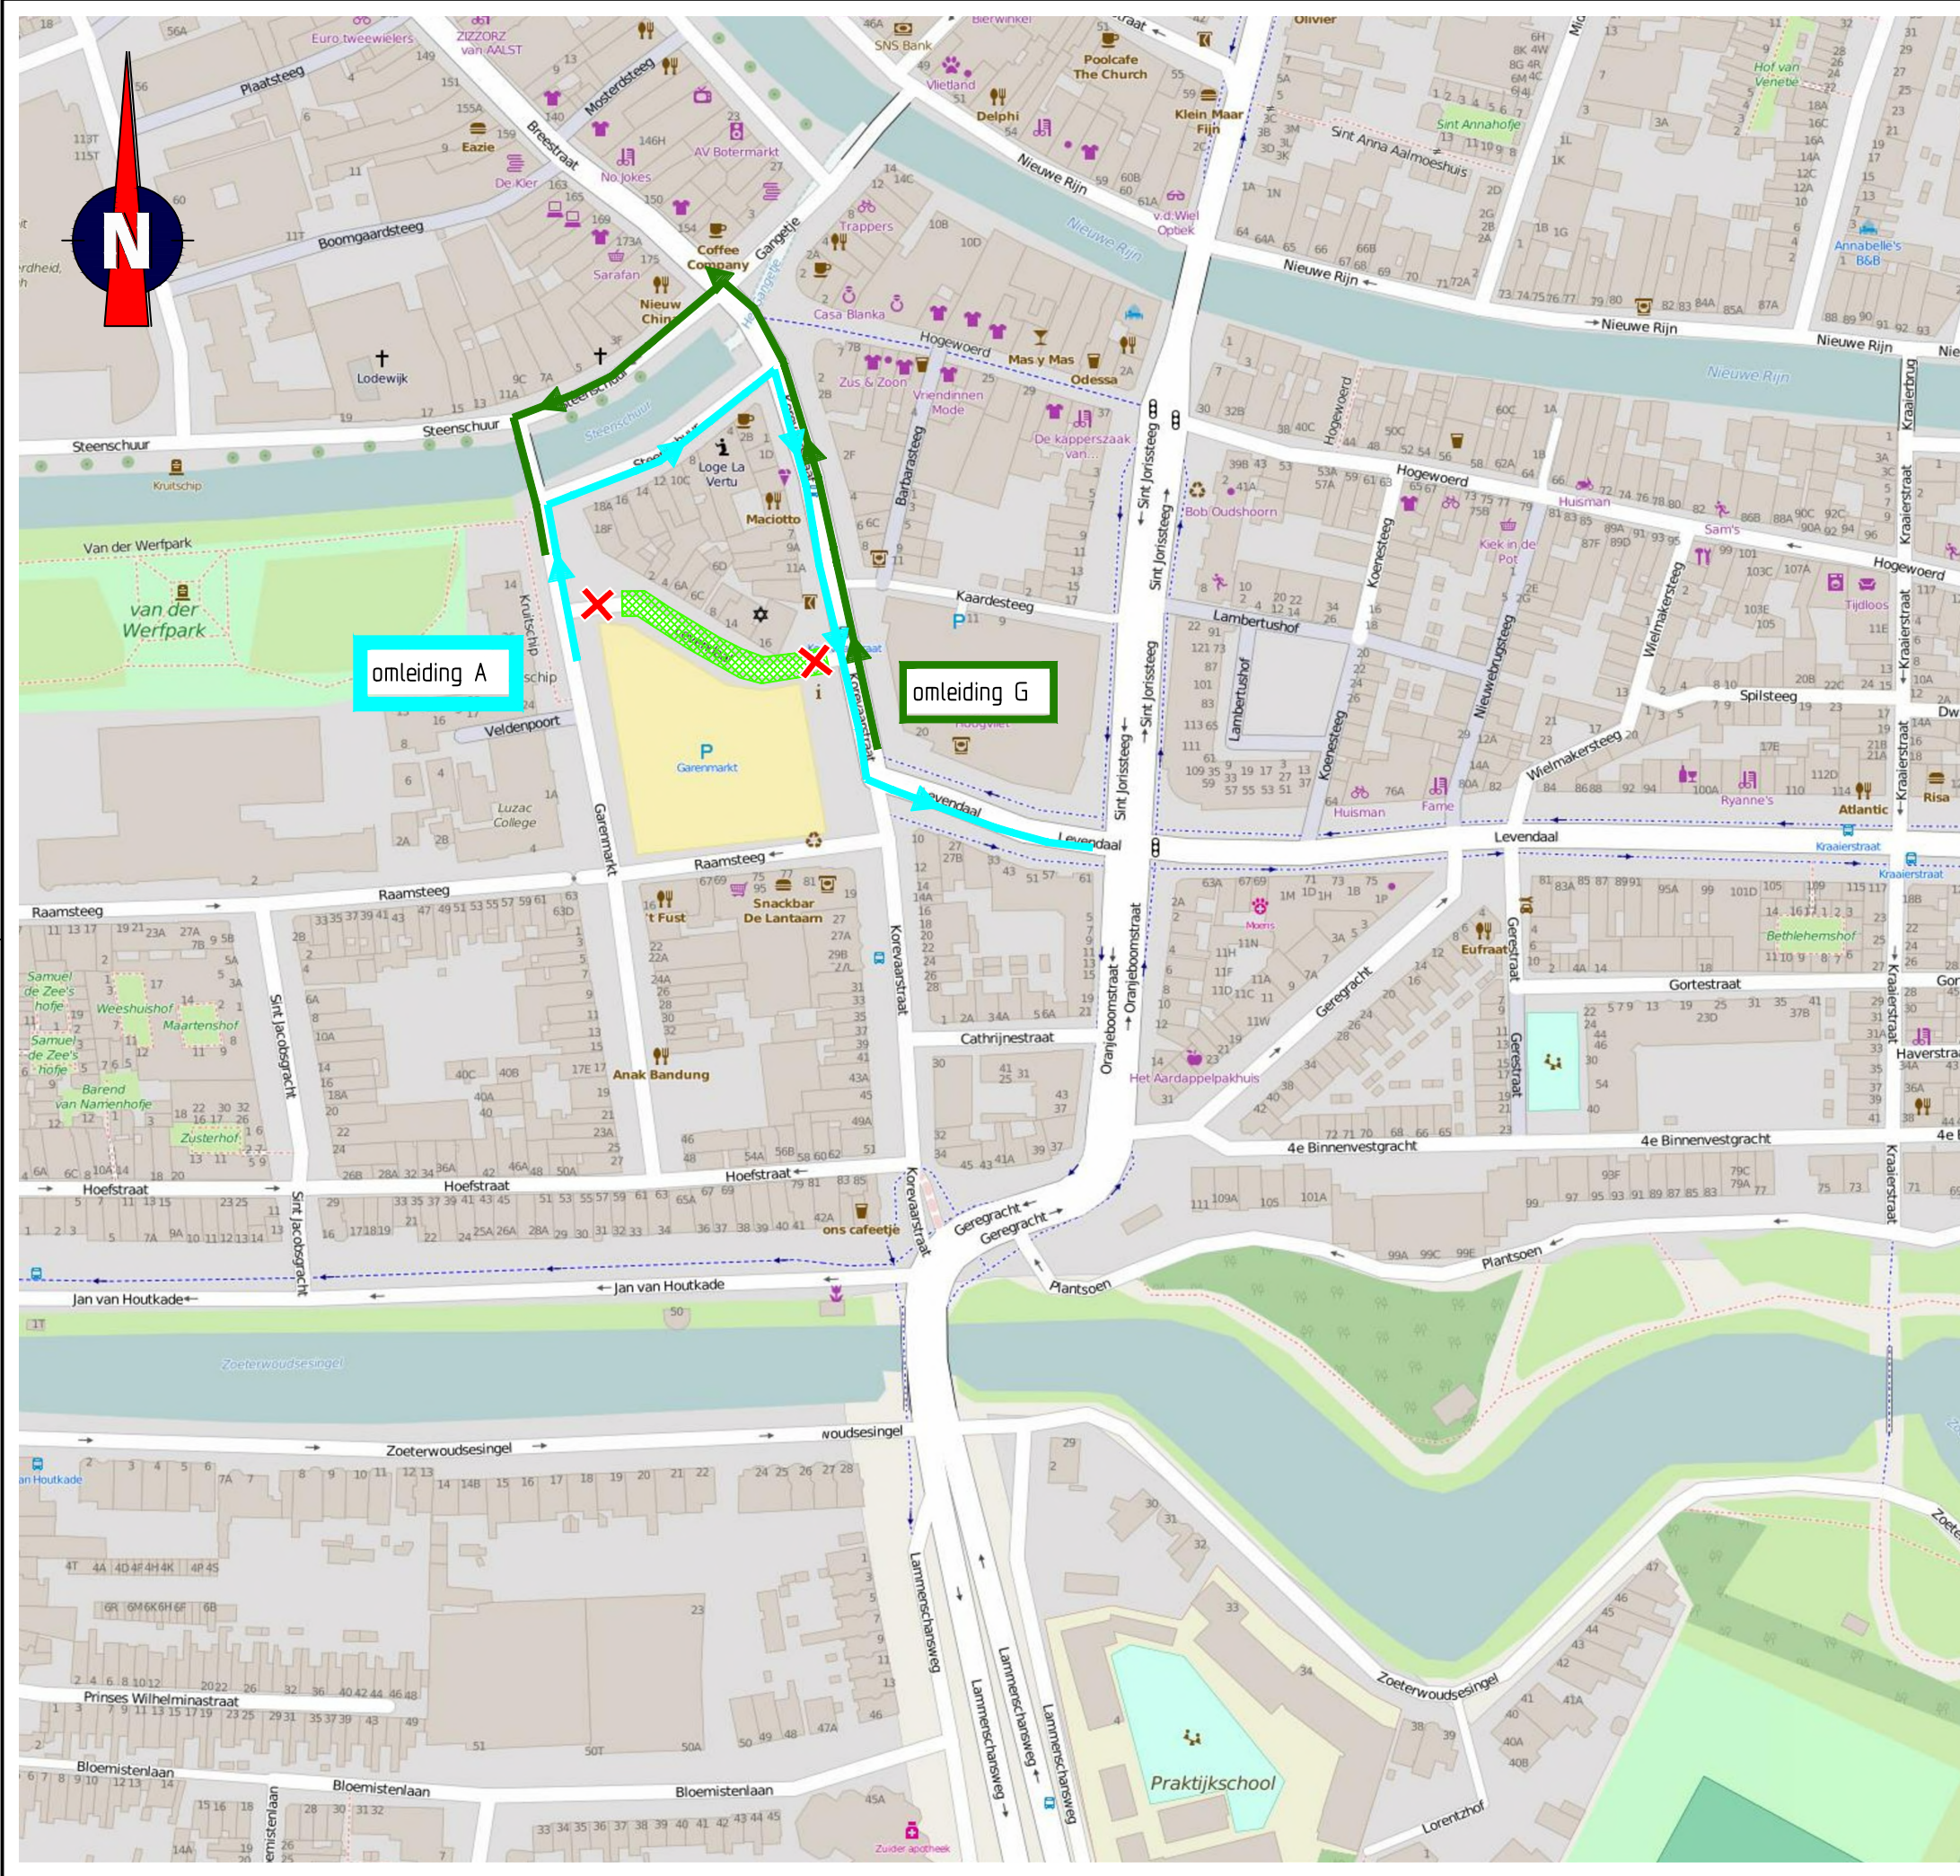


- ### Opmerkingen
- afplakken/afkruisen conflicterende bewegwijzering en bebording
  - de locatie van bebording is indicatief, de exacte locatie wordt in het werk bepaald
  - specifieke omleidingsborden voor bereikbaarheid winkels nog nader uit te werken

### Verklaring



- werkvak
- afsluiting
- omleiding G: van P-Garenmarkt het centrum uit
- omleiding A: Levendaal t.h.v Hoogvliet naar P-Garenmarkt



Versie: C	Omschrijving: Ter goedkeuring
17-11-16	Getekend: JAK    Controle: RHO    2e controle: Vrijgegeven.
Versie: B	Omschrijving: Ter goedkeuring
06-05-16	Getekend: JAK    Controle: RHO    2e controle: Vrijgegeven.
Versie: A	Omschrijving: Concept
02-05-16	Getekend: JAK    Controle: RHO    2e controle: Vrijgegeven.



Menhirweg 12  
5342 LS Oss  
Postbus 160  
5340 AD Oss  
Tel: 0412 - 70 02 00  
www.tsned.nl

Combinatie Parkeergarages Leiden

Project: **Parkeergarage Garenmarkt**

Onderdeel: **Stroomtekening omleidingen Fase 1C**

Schaal: **1:2.000**      Formaat: **A3**

Tekening nummer: **300872-12A01-C**

©2016 Traffic Service Nederland BV  
 Alle rechten voorbehouden. De afbeeldingen op deze tekening zijn auteursrechtelijk beschermd.  
 Het kopiëren van deze tekening is strafbaar.  
 De afbeeldingen op deze tekening zijn auteursrechtelijk beschermd.  
 Het kopiëren van deze tekening is strafbaar.