


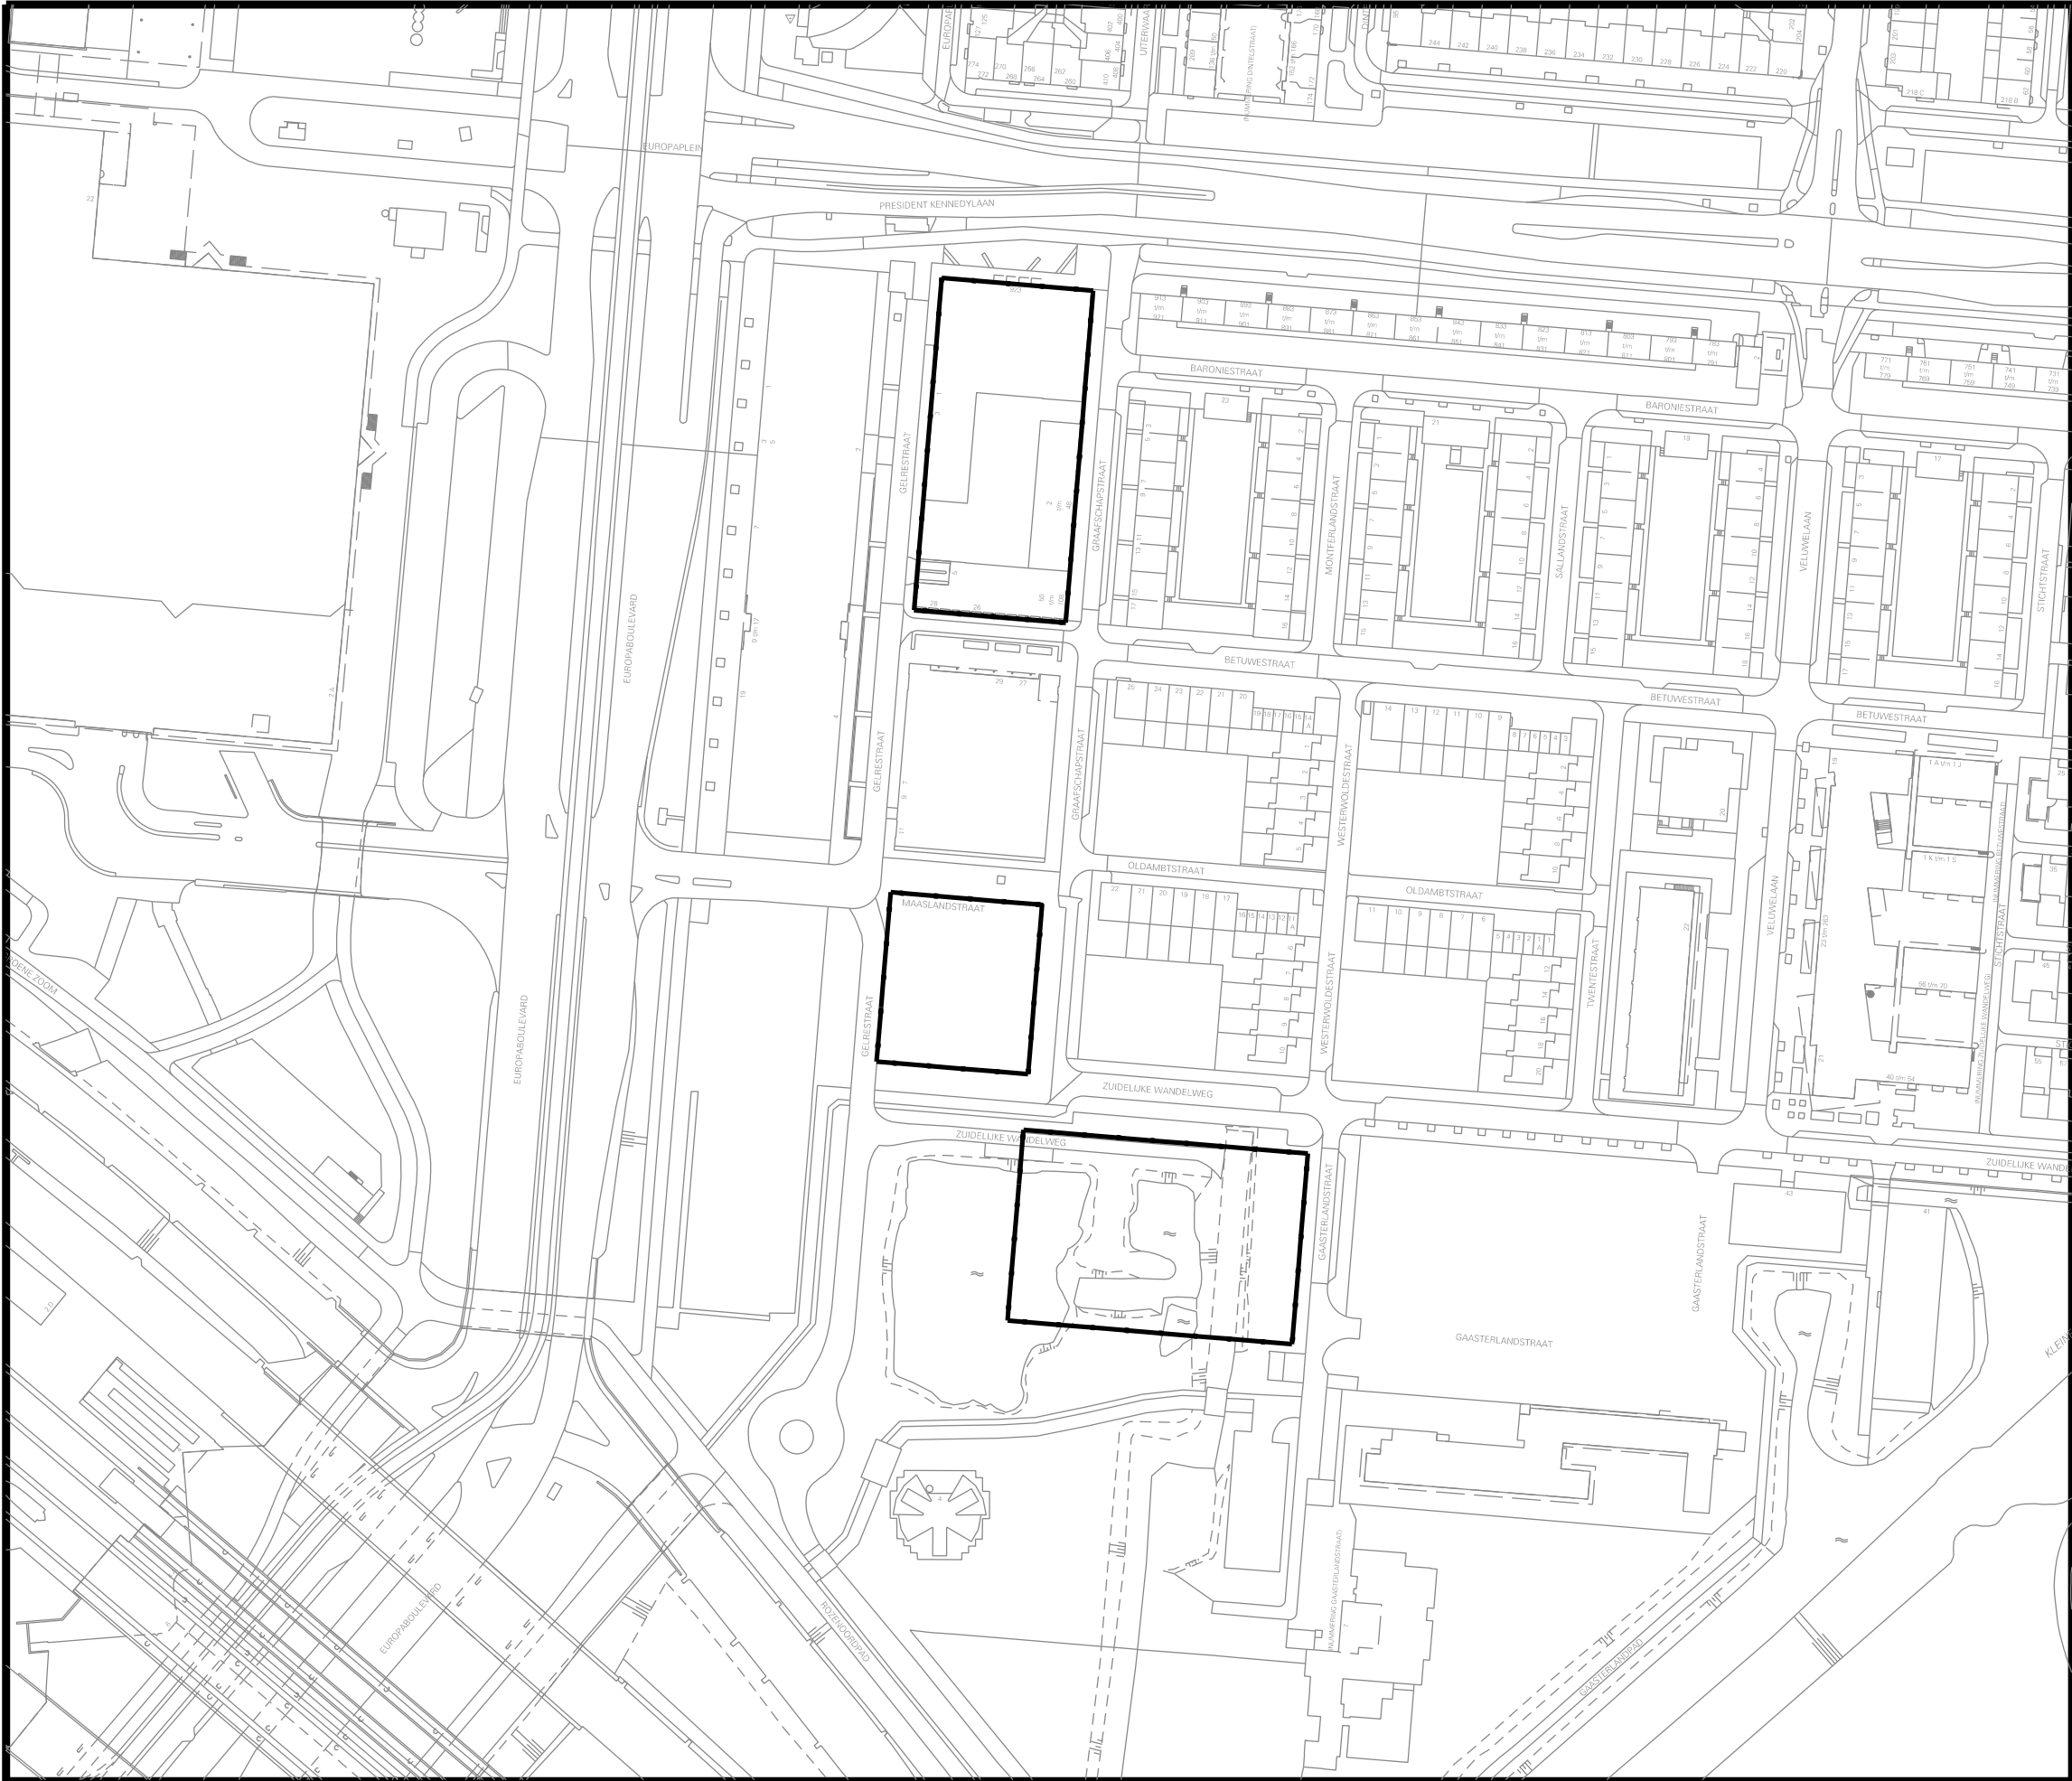


XXXX Gemeente
XXXX Amsterdam
XXXX

Plangebied

 Plangebiedsgrens

Verklaringen

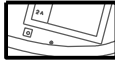 Ondergrond ontleend aan GBKA 2016

0 20 70m



Planinformatie

Datum		Planstatus		Informatie bij		Dienst Zuidas	
04-04-2016		Voorontwerp		Gemaakt door		Ruimte en Duurzaamheid	
		Ontwerp		Locatie		Stadsdeel Zuid	
		Vastgesteld		Formaat		A3	Schaal 1:2000
		Onherroepelijk		Plan Id		NL.IMRO.0363.K1604BPGST-VG01	
				Plotdatum		12-9-2016	

Bestemmingsplan Kop Zuidas,
2e partiële herziening
Verbeelding