




Situatieschets vrachtwagenverbod 'uitgezonderd bestemmingsverkeer' kern Ovezande

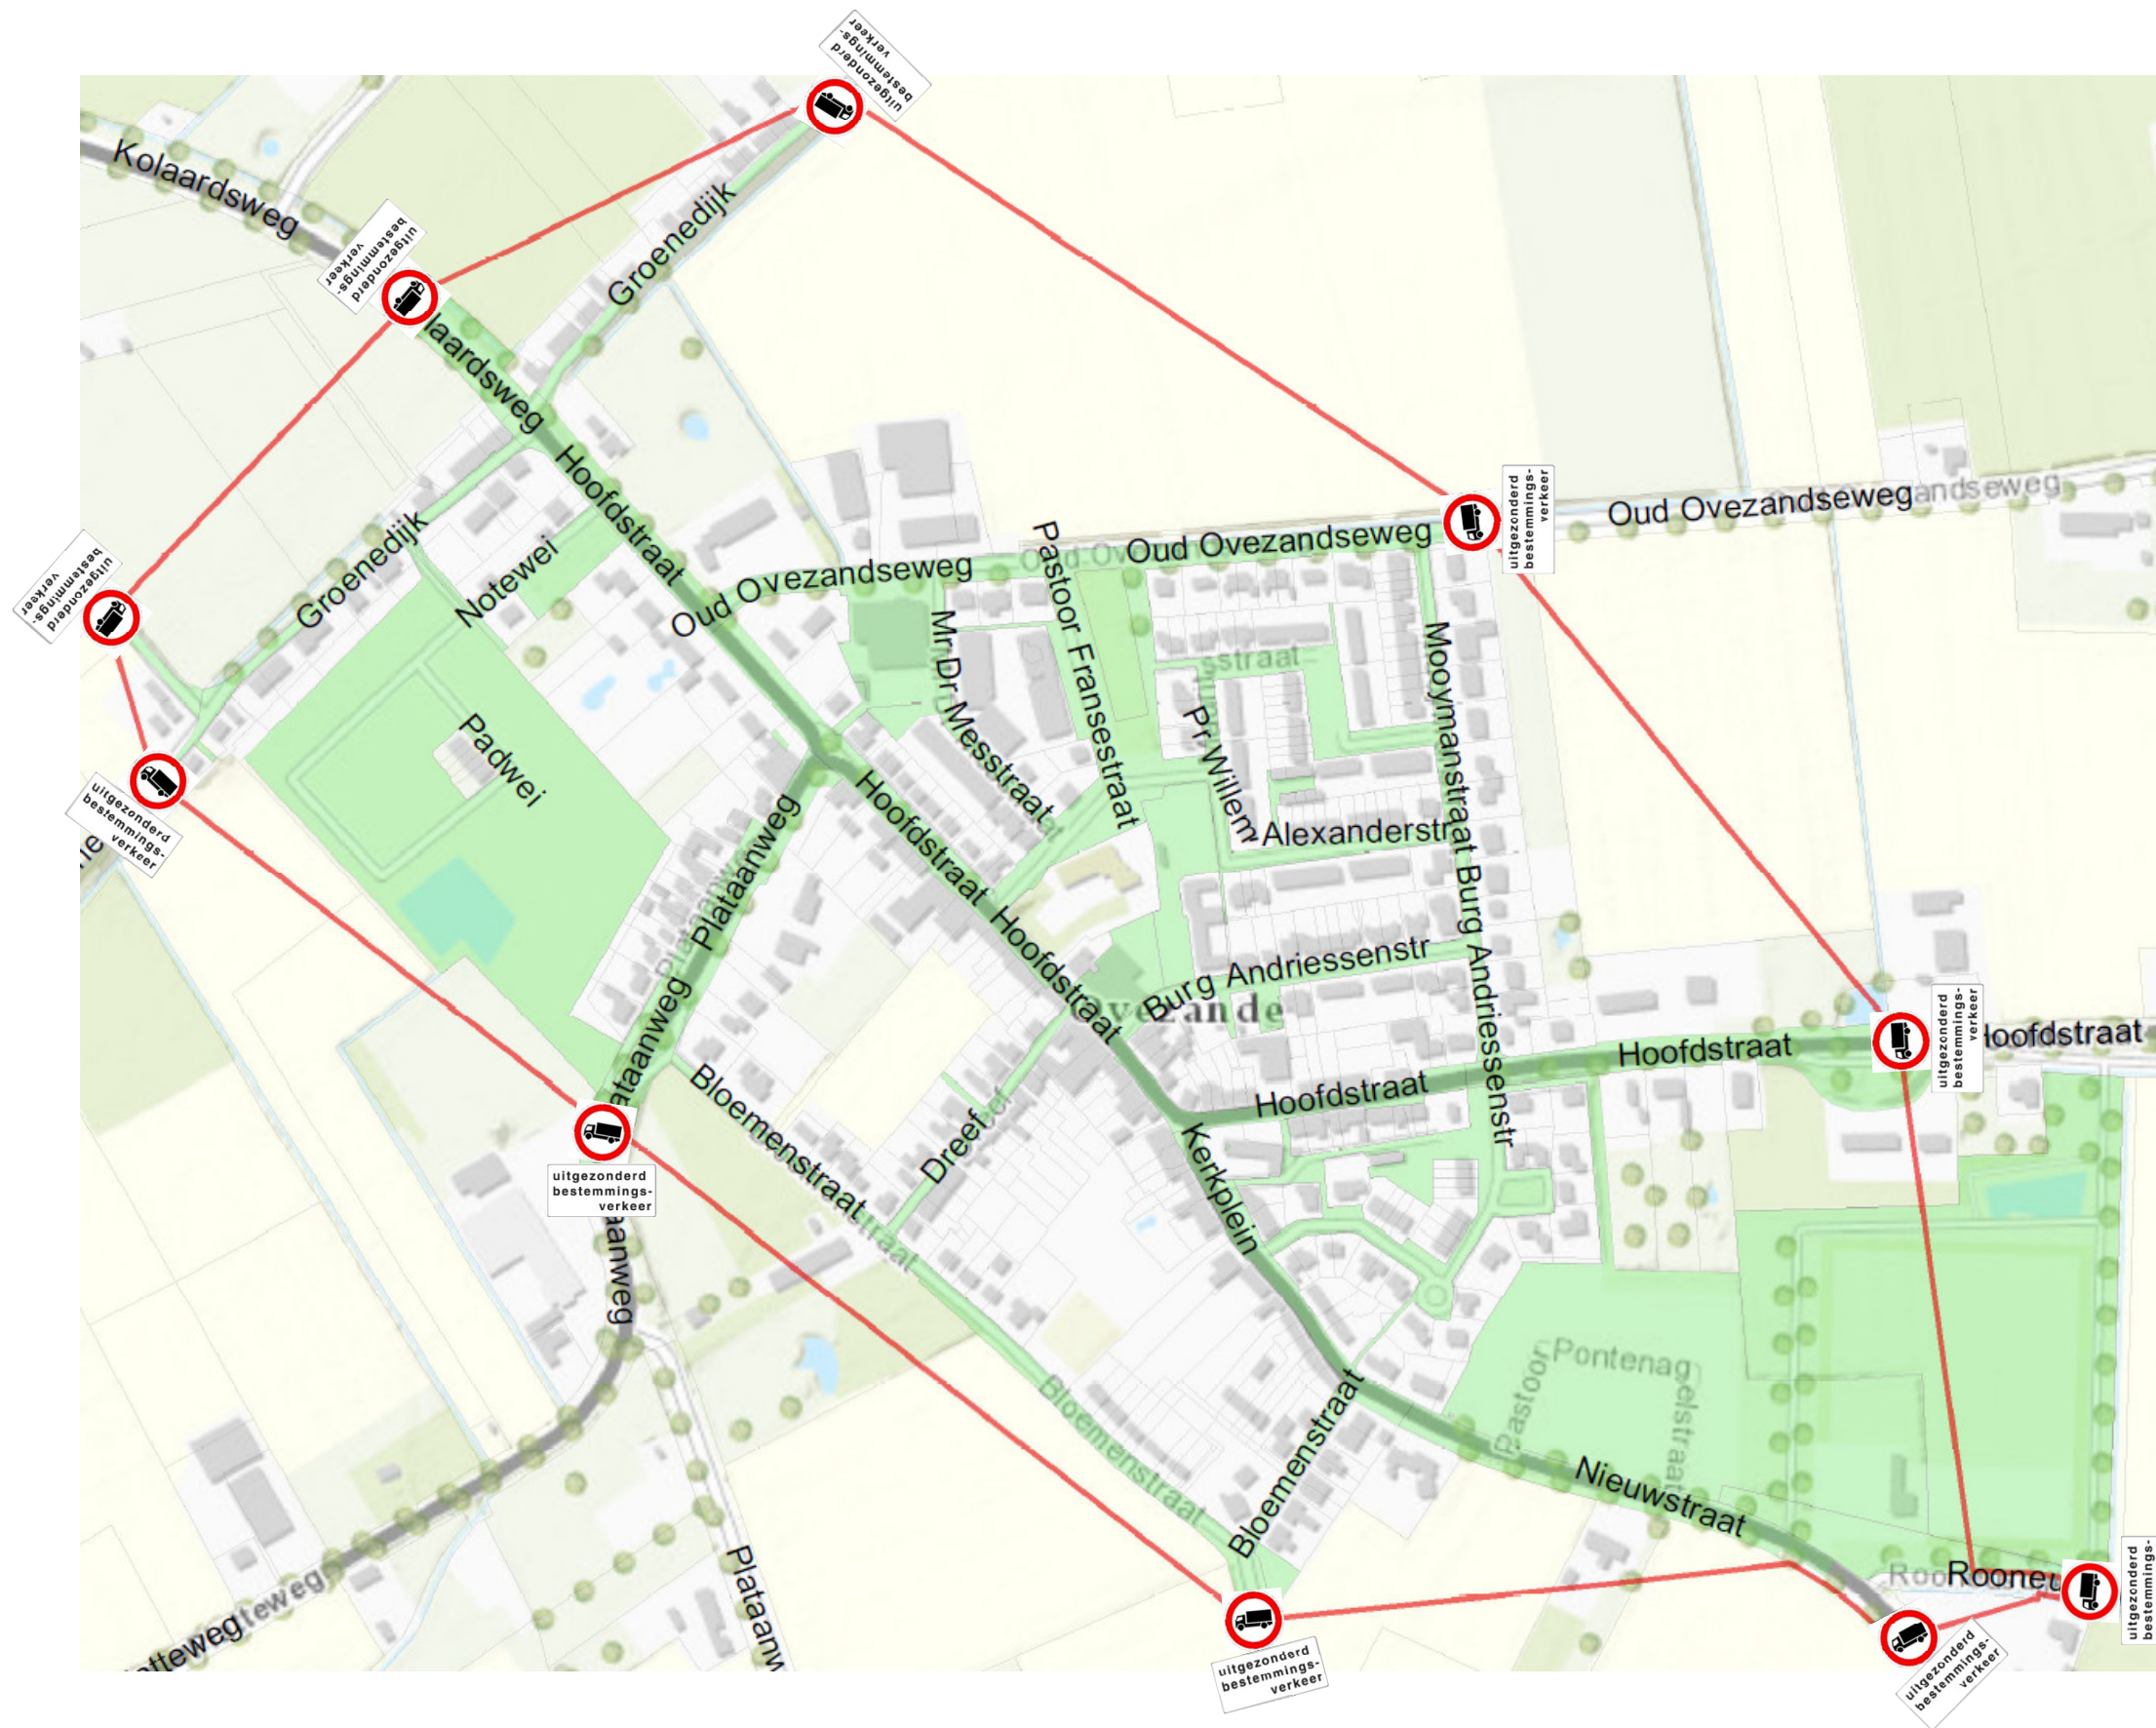

ANWB Mast Kruiningenpolderweg – Rondepolderdijk – Drieweg attentiebord voor doorgaand vrachtverkeer bijplaatsen