


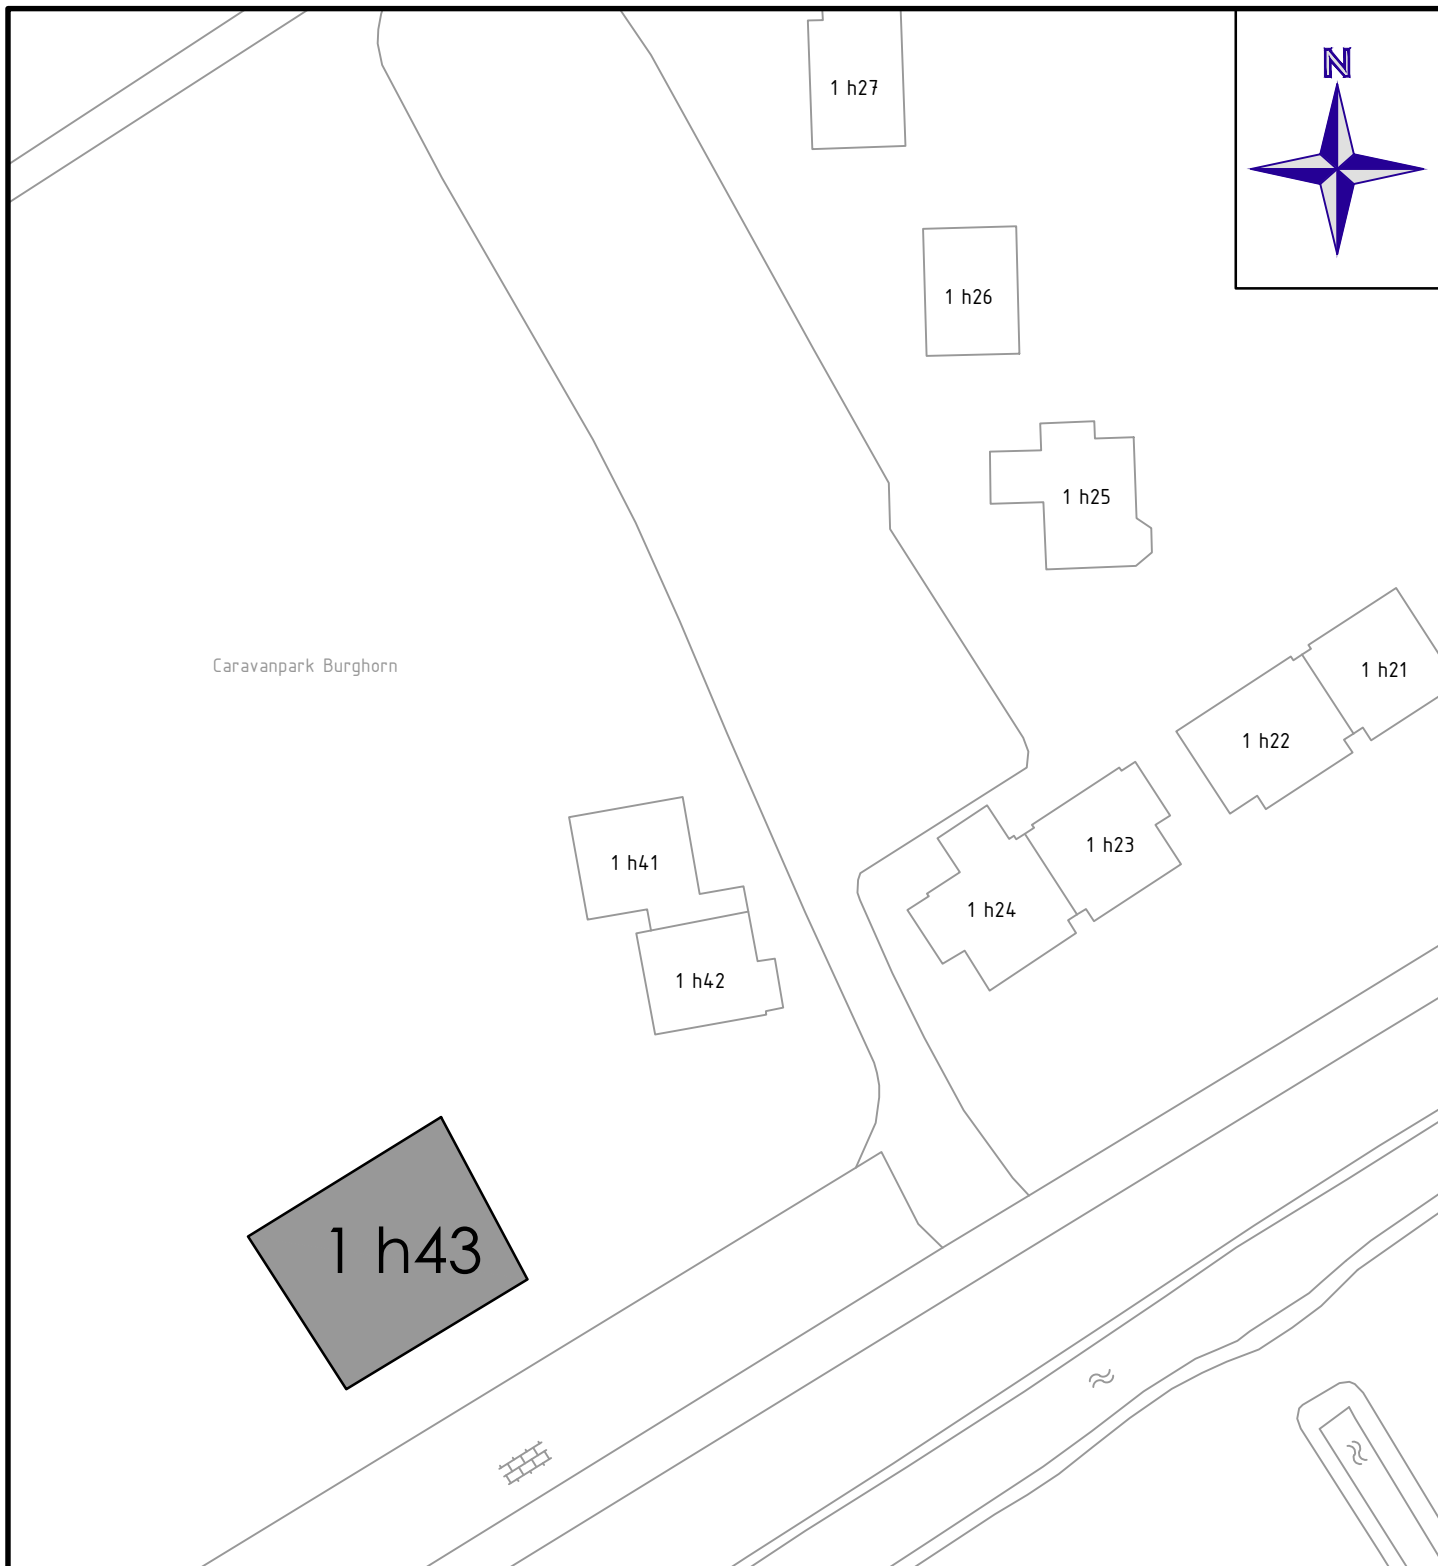

Hoort bij besluit d.d.
namens de gegevensbeheerders,



Gemeentehuis
Laan 19
1741 EA Schagen
tel. 0224 - 210 400
fax. 0224 - 210 455

Postadres
Postbus 8
1740 AA Schagen

Afdeling Facilitair

Onderwerp

Aanwijlsbesluit standplaats
Oudedijk 1 h43, Schagen

Datum	Get.	Gew.	Formaat	Schaal
06-02-2015	PdR		A4	1:2000
09-12-2016	WS		Tekeningnummer	
			15-021	