




DOORSNEDE A  
SCHAAL 1 : 50

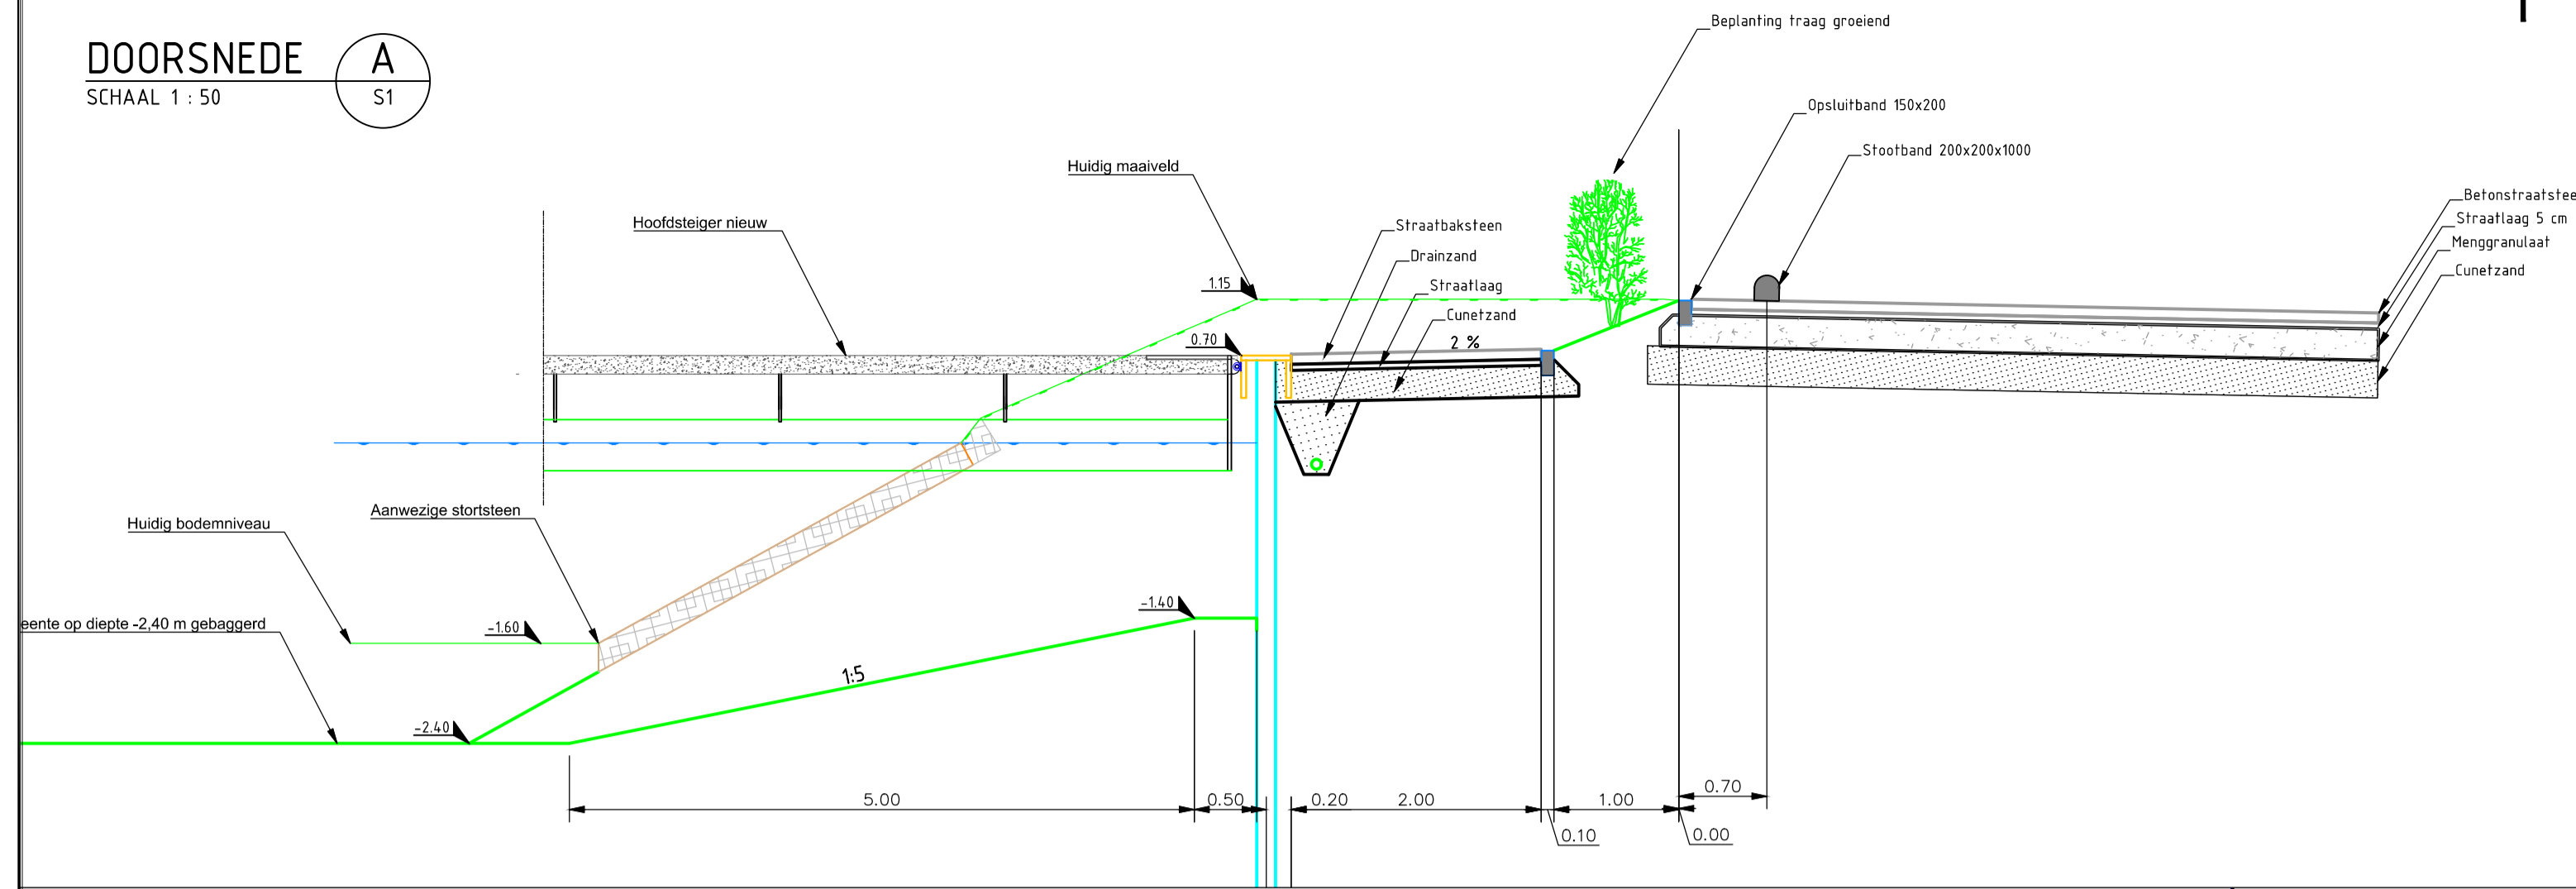



DOORSNEDE B  
SCHAAL 1 : 50

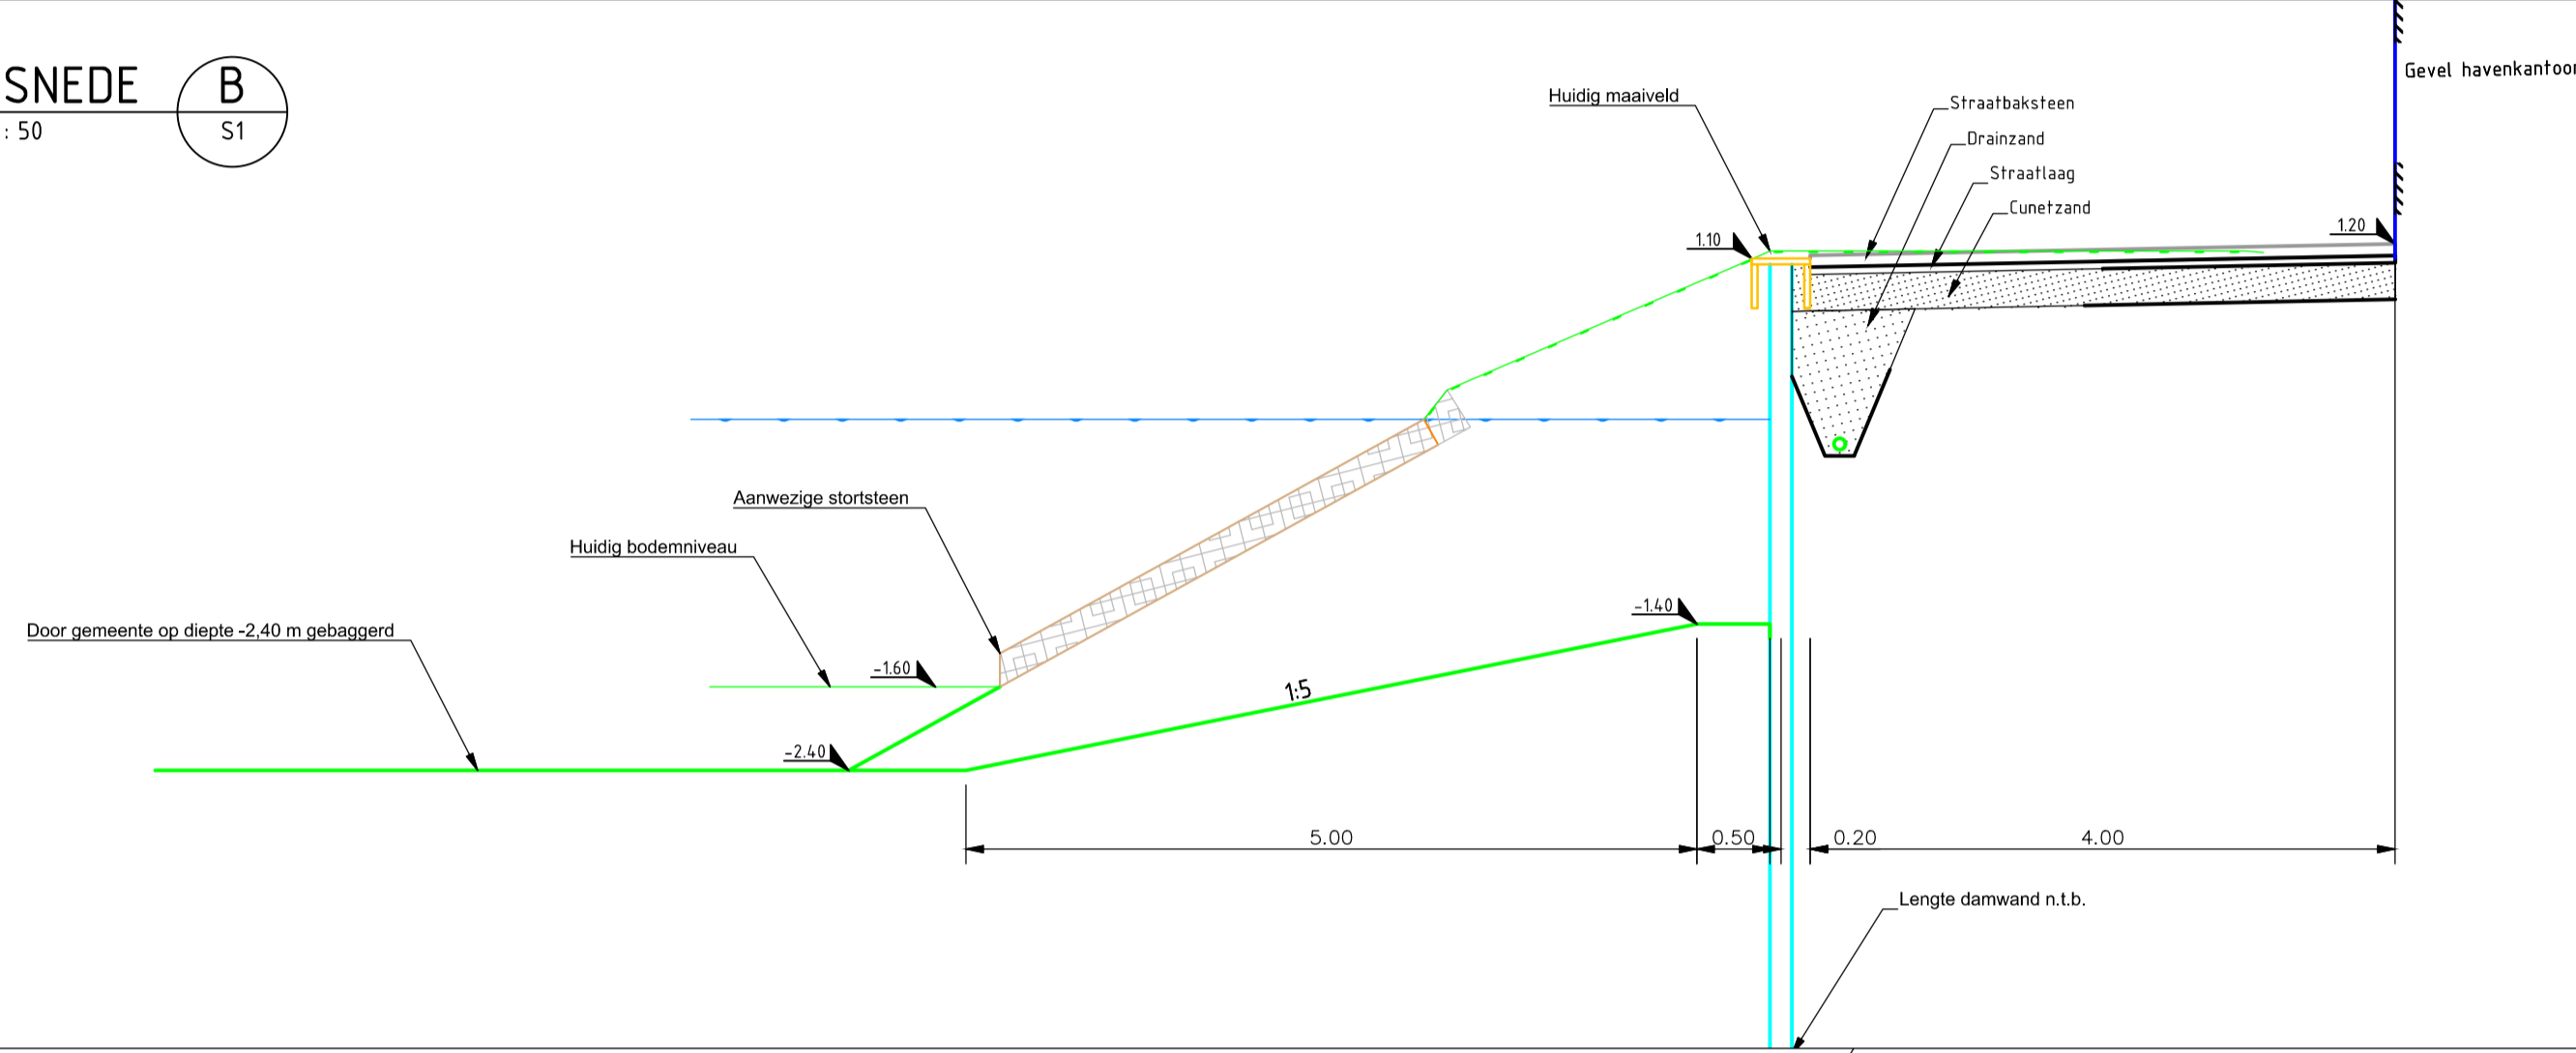

DOORSNEDE C  
SCHAAL 1 : 50

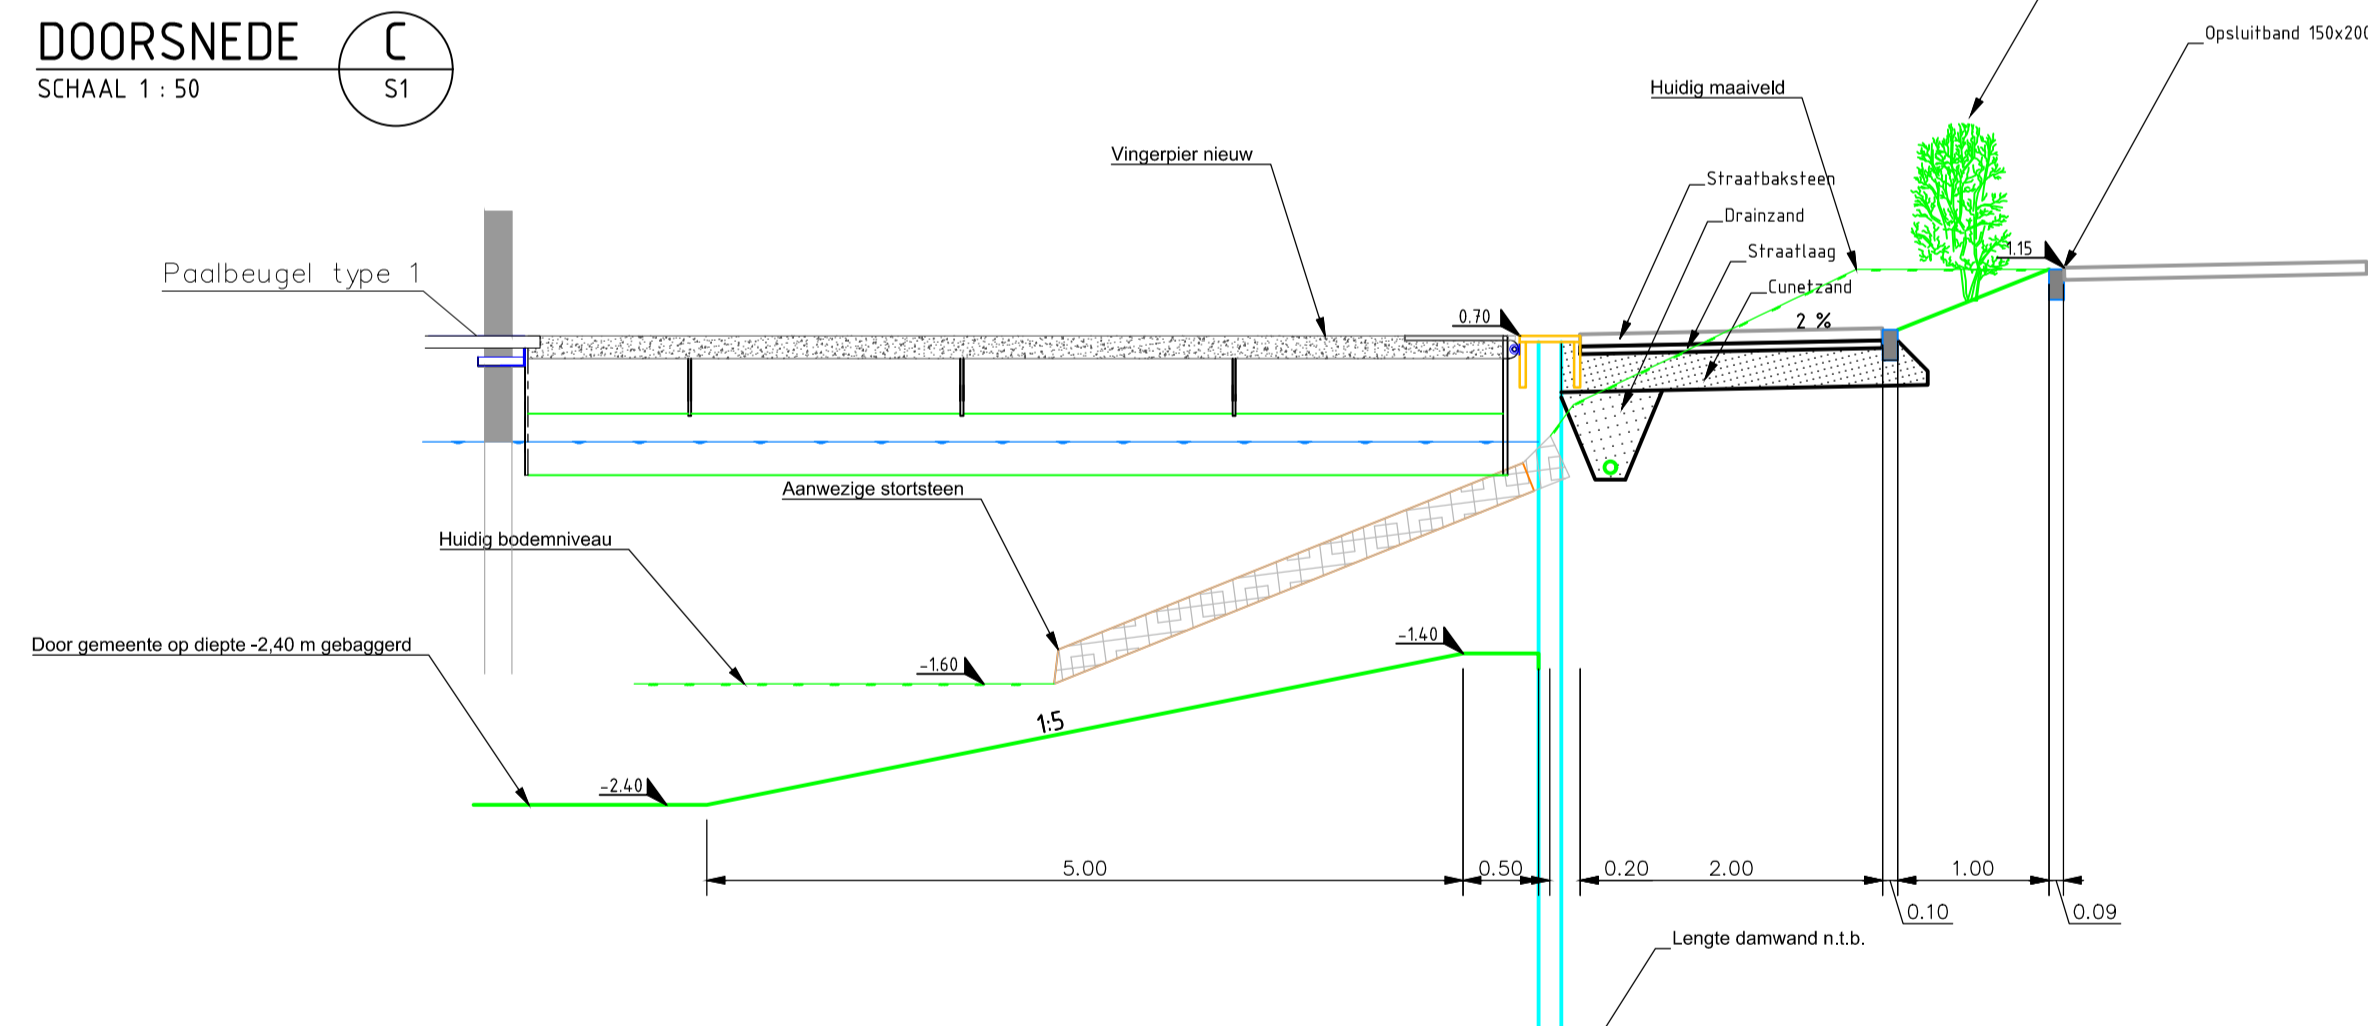

DOORSNEDE D  
SCHAAL 1 : 50

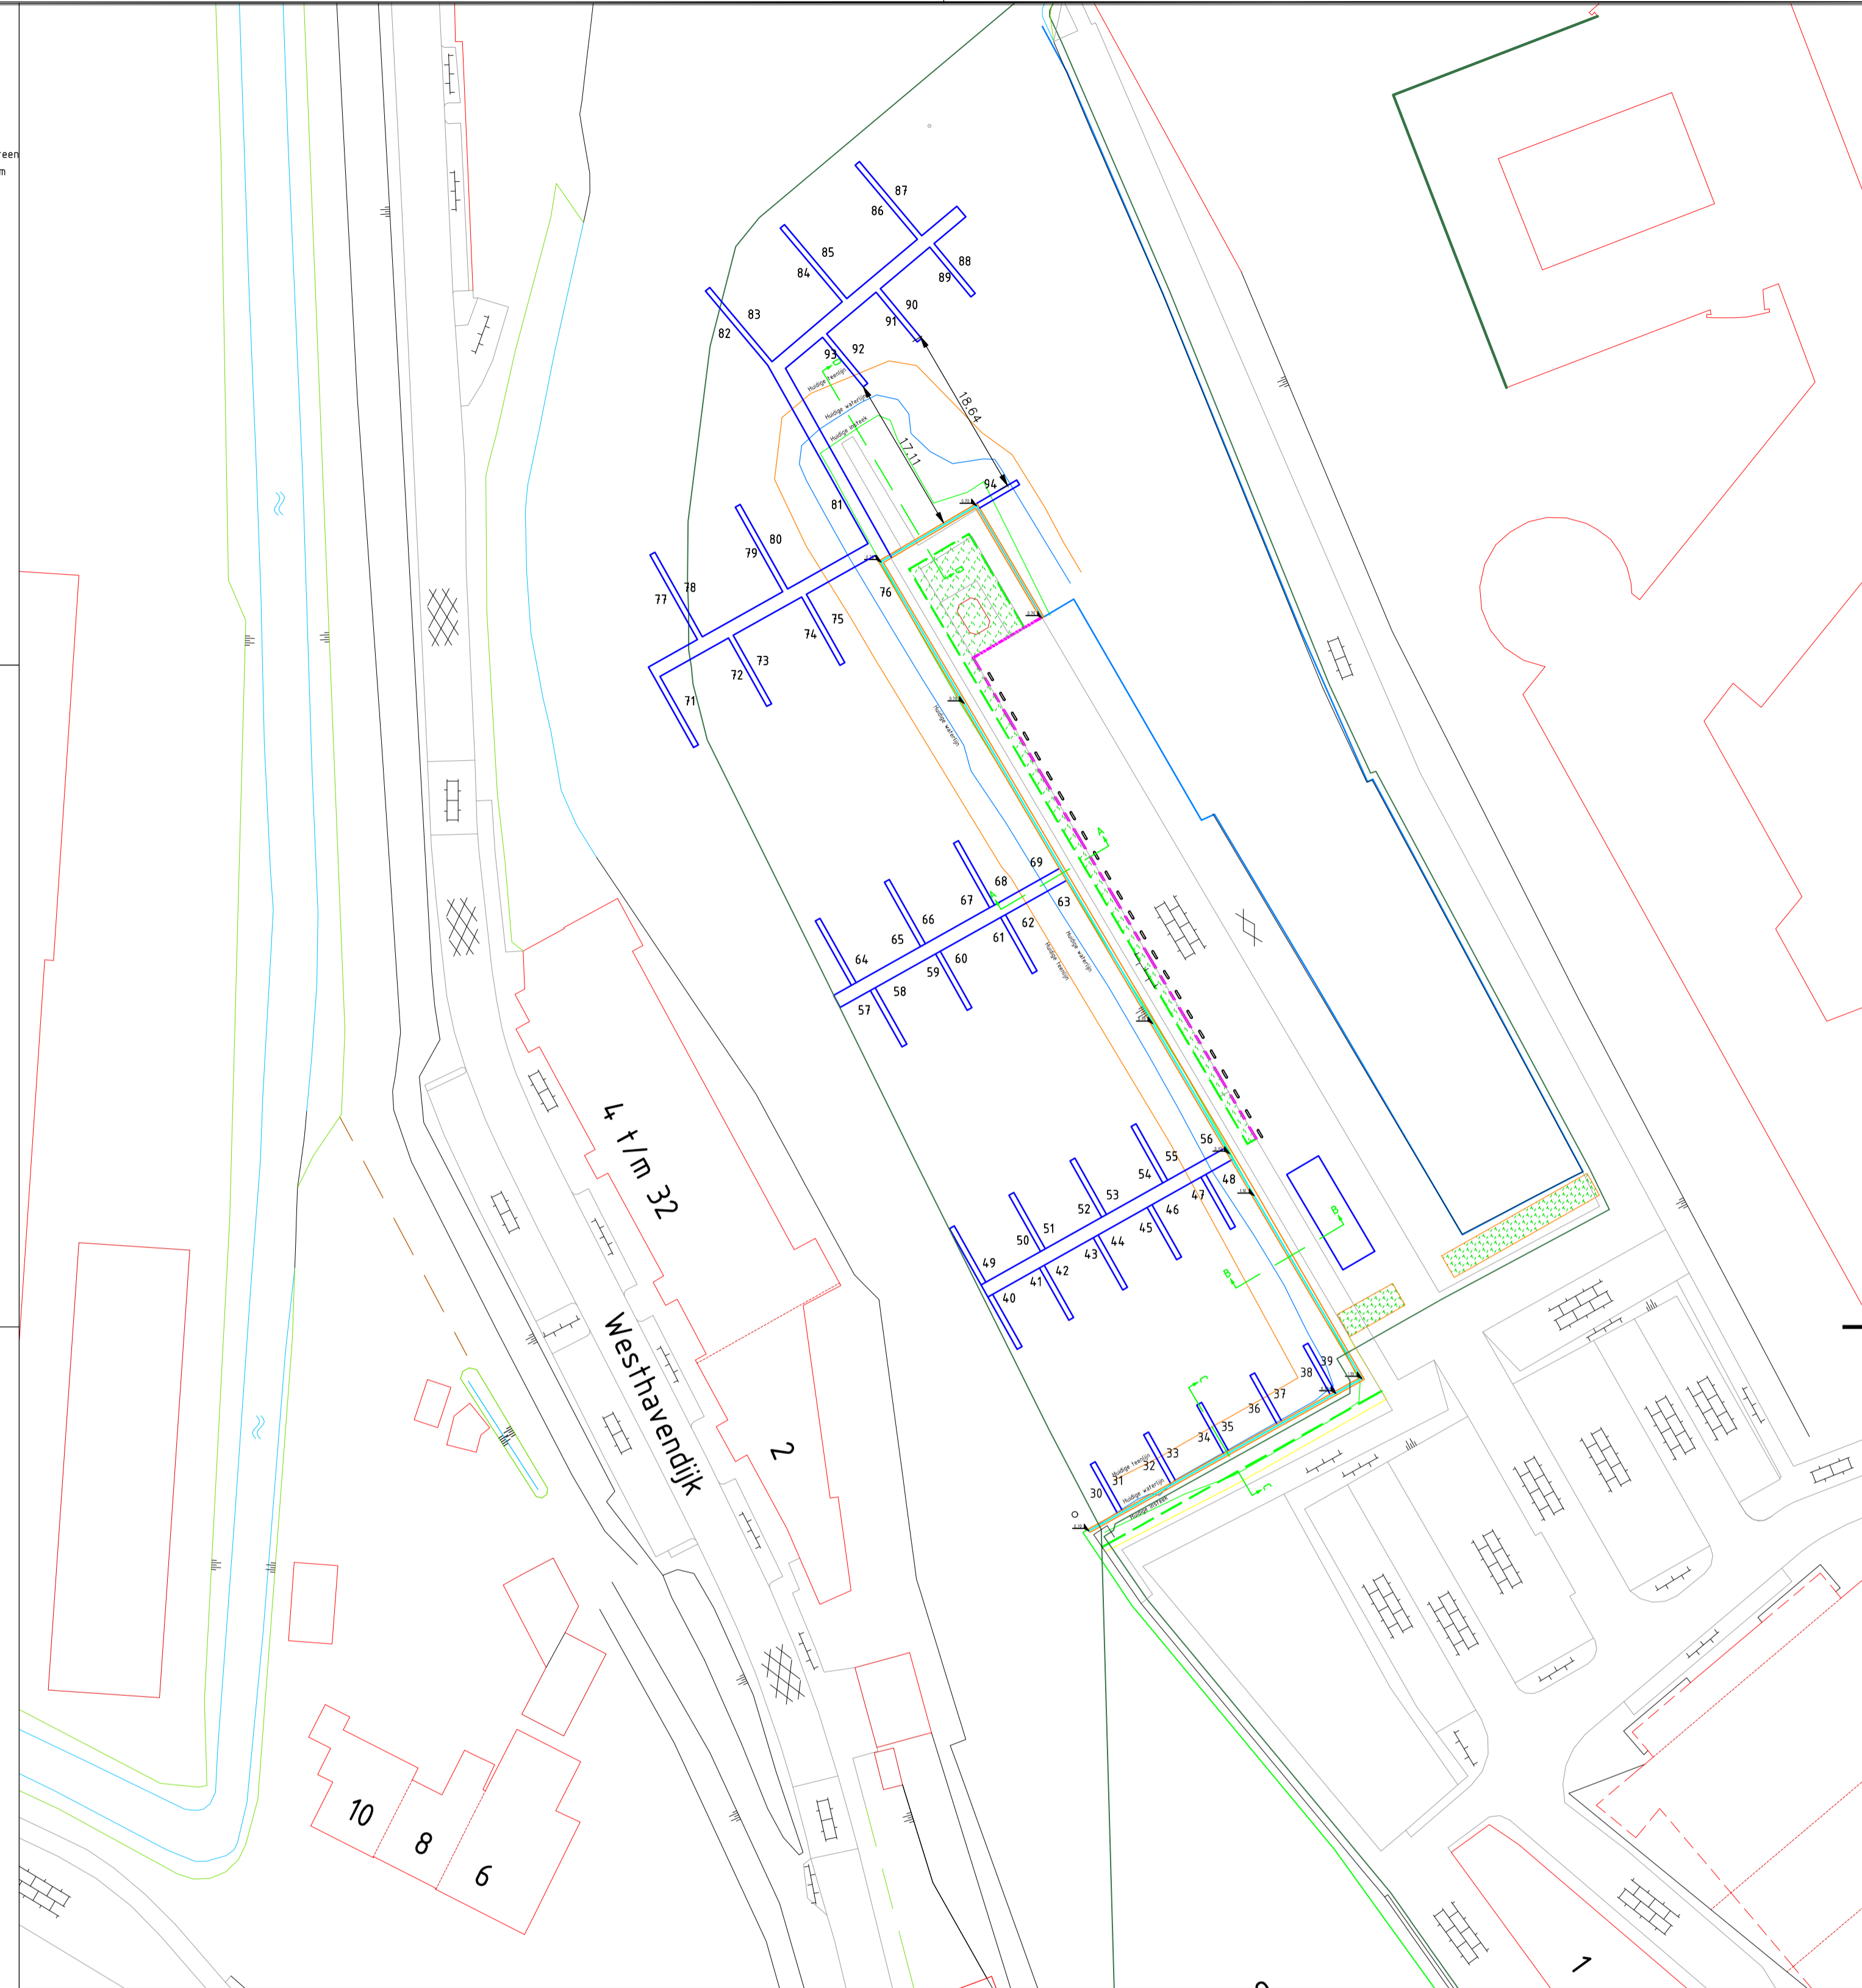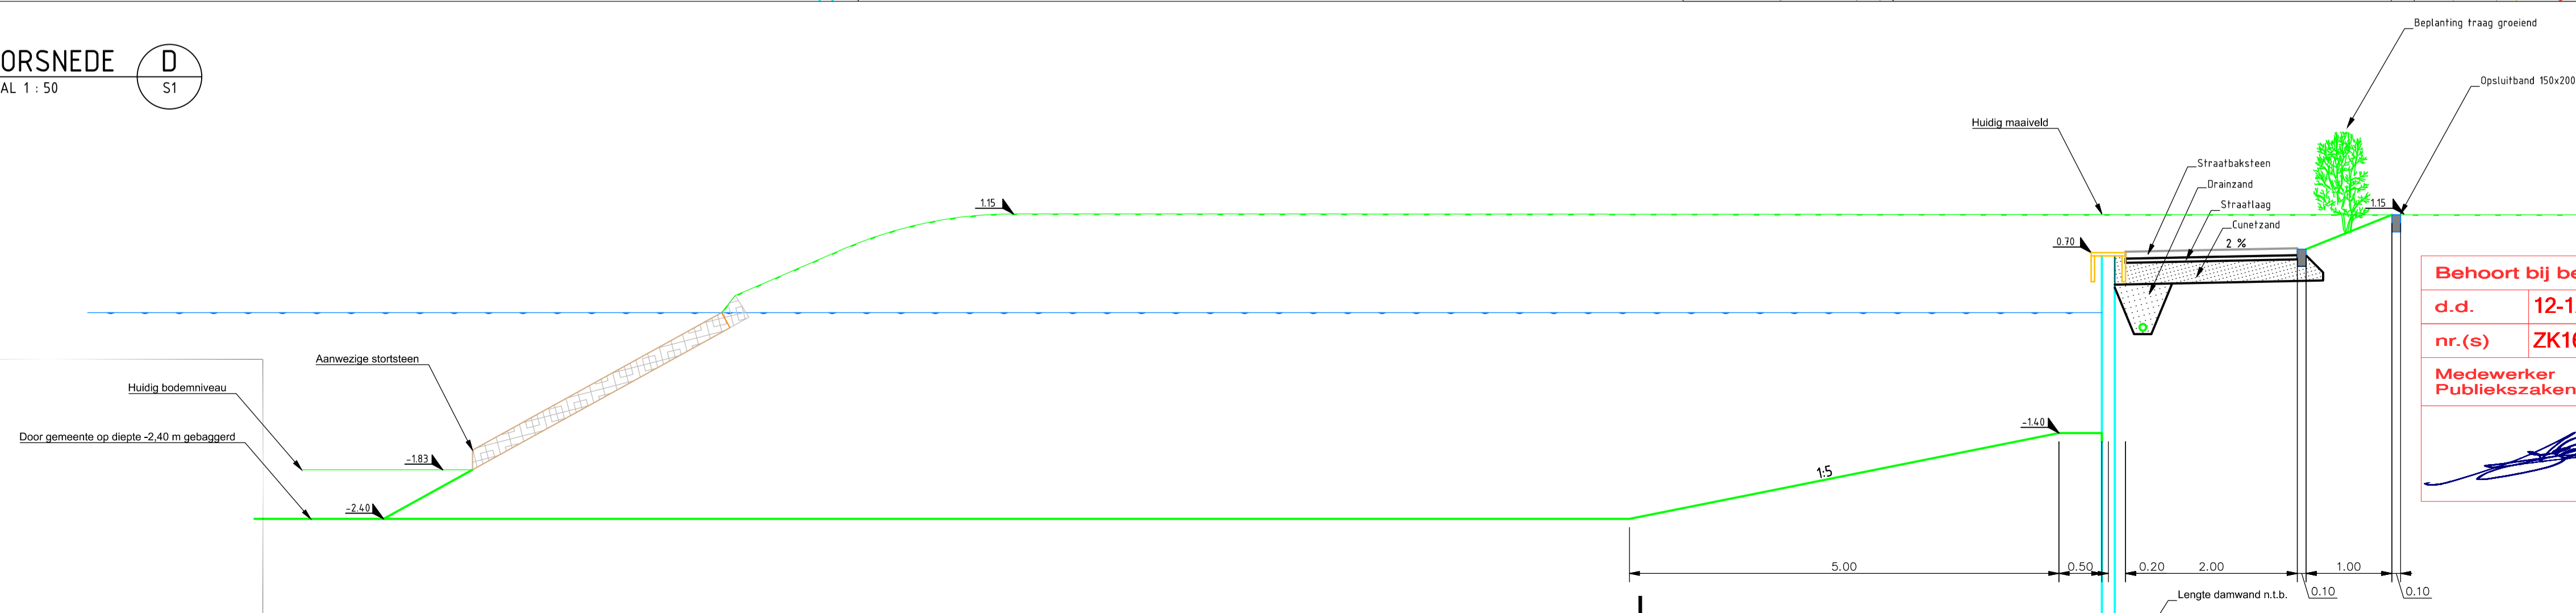

Alle maten in meters t.o.v. NAP tenzij anders vermeld

BEM1605134  
gemeente Steenbergen



Behoort bij beschikking  
d.d. 12-12-2016  
nr.(s) ZK16003915  
Medewerker  
Publiekszaken/vergunningen

Opdrachtgever: Jachthaven De Schapenput  
Project: Reconstructie jachthaven Steenbergen  
Tekening: Ontwerp 3e fase

|                   |            |       |         |                 |              |
|-------------------|------------|-------|---------|-----------------|--------------|
| Getekend:         | Datum:     | Naam: | Paraaf: | Formaat:        | A1           |
| Laatst gewijzigd: | 29-07-2016 |       |         | Schaal:         | 1:500, 1:50  |
| Gecontroleerd:    | 29-09-2016 |       |         | Tekeningnummer: | 160929-Rev03 |
| Goedgekeurd:      |            |       |         | File:           |              |
|                   |            |       |         | Blad:           | 1 van 1      |