


BIJLAGE 1 bij Parkeer - en parkeerbelastingenverordening Nissewaard

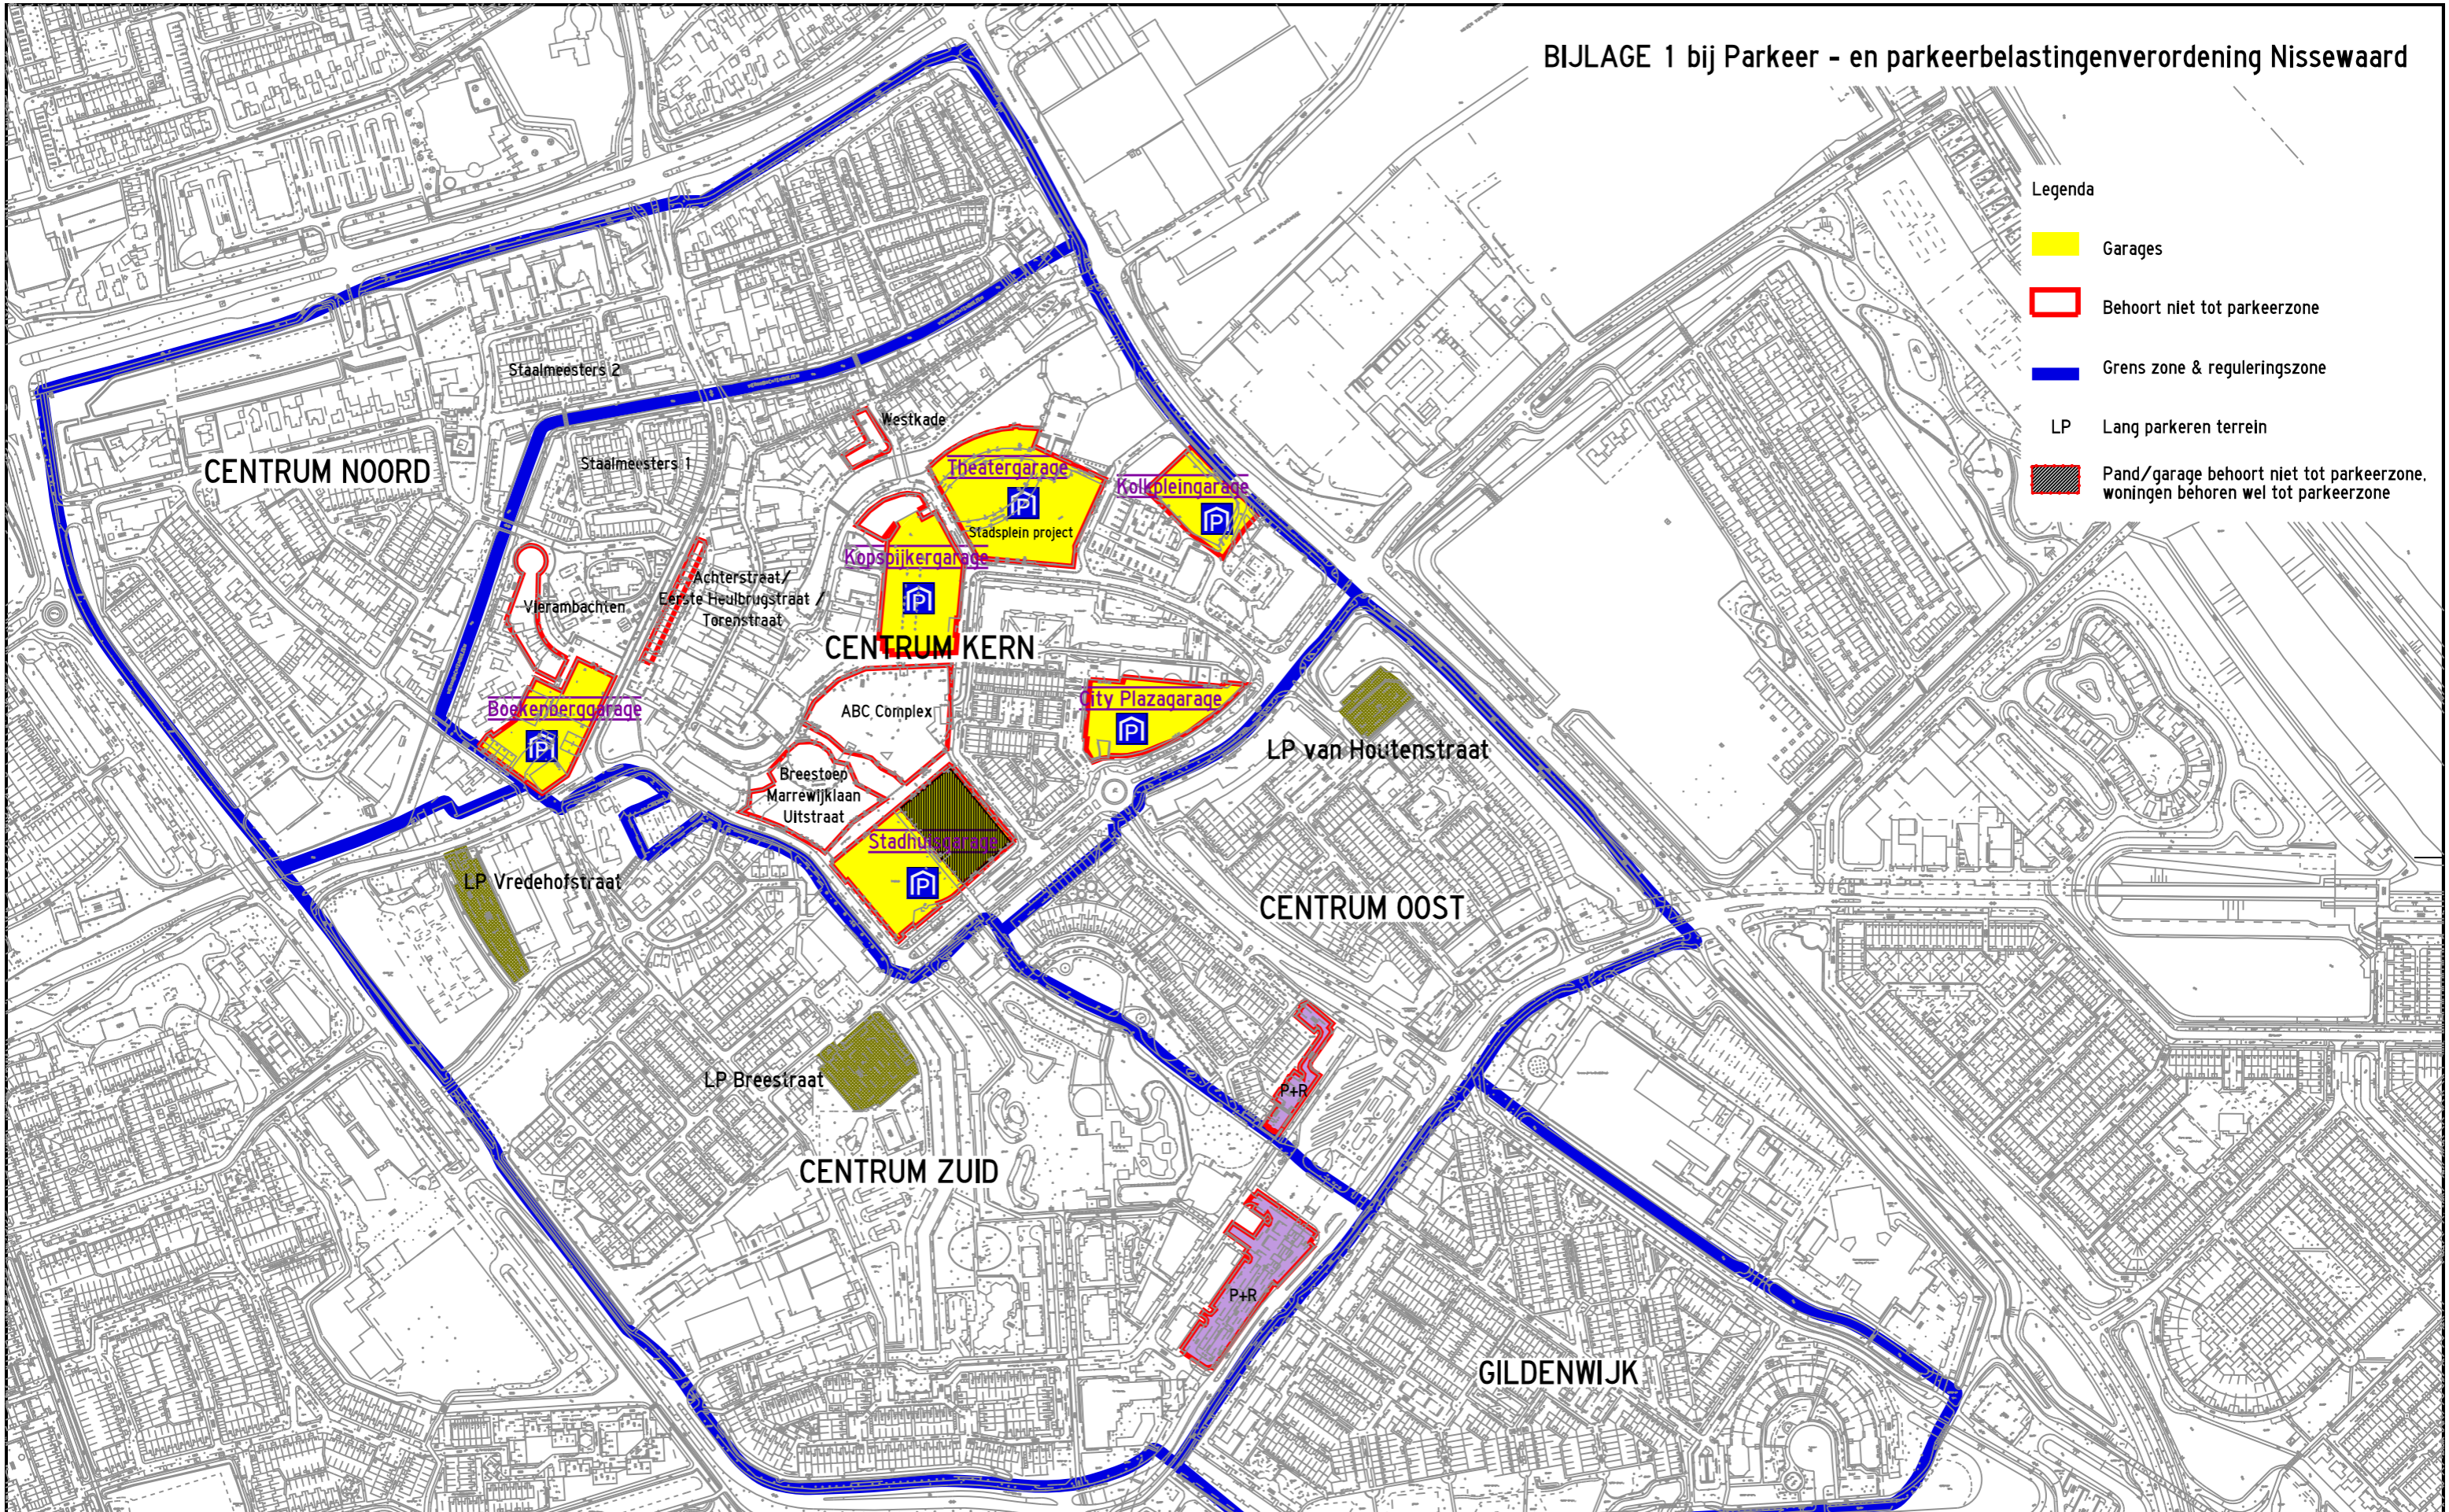

- Legenda**
- Garages
 - Behoort niet tot parkeerzone
 - Grens zone & reguleringszone
 - LP Lang parkeren terrein
 - Pand/garage behoort niet tot parkeerzone, woningen behoren wel tot parkeerzone

GEMEENTE NISSEWAARD	Conceptie : 2014	Conceptie / projectteam :
	Voorlopig : 2014-2016	Financiering / bestuursorgaan :
KAARTPRODUCTIE Themakaarten Stedenbouw	Conceptie 1 : 2014	Vervallen :
	Conceptie 2 : 2014	Akkoord B&W :
Centrum en Gildenvijk Reguleringsgebied belastingparkeren	Cluster : Leefomgeving	↑
	Afdeling : Strategie & Beleid	
	Team : Stedenbouw	
	Tekenaar : Jan Rouw	
	Schaal : 1:2500	
	Formaat : A3	
Bestelnr. : 406204	Projectnr. : 406204	
Postadres : Postbus 25, 3200 AA Spijkenisse	Bezoekadres : Raadhuislaan 106, 3201 EA Spijkenisse	Tek. nr. : 99-60-2060
Telefoon : 14 0381	E-mail : gemeente@nissewaard.nl	www.nissewaard.nl