



DIEPTEPROFIEL schaal 1 : 100

GESTUURDE BORING
 ø63 PE100 SDR11
 L= 45.00 m.

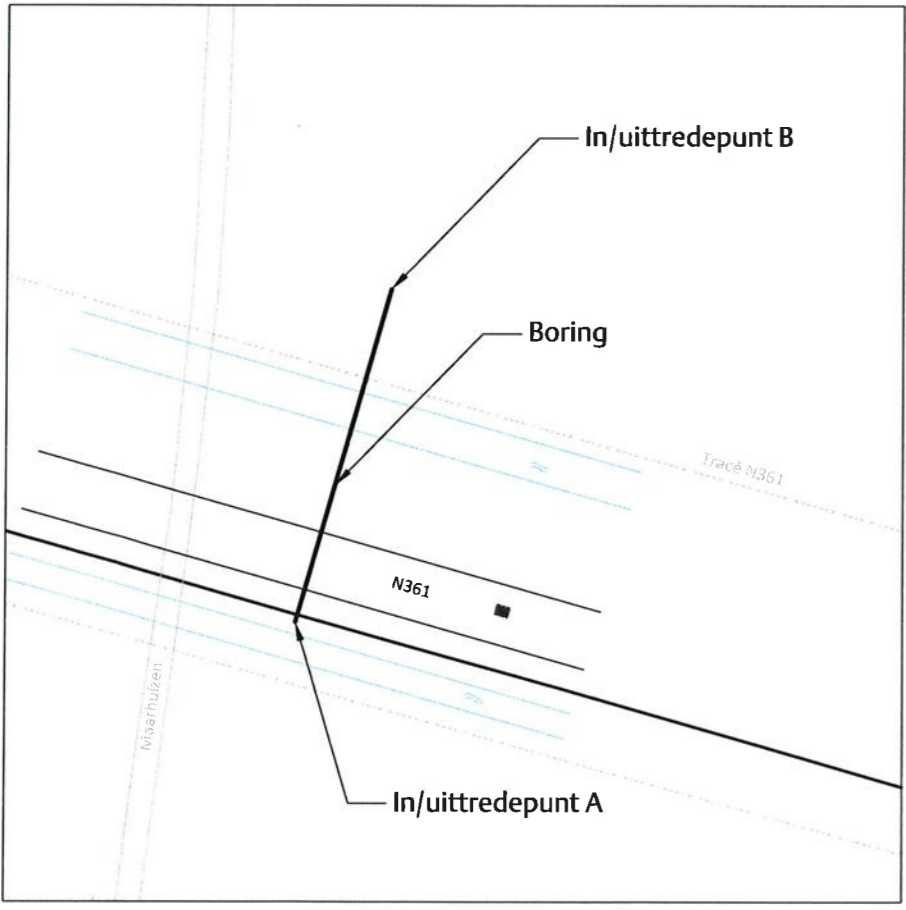

SITUATIE schaal 1 : 500

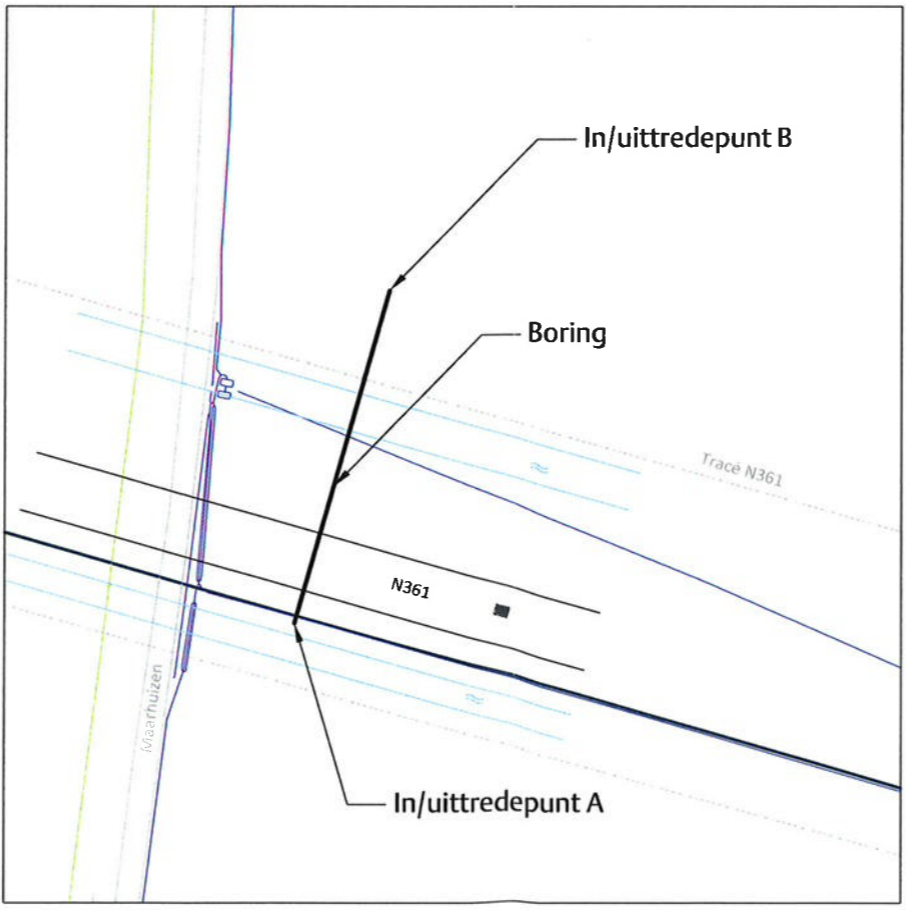

SITUATIE met klik schaal 1 : 500

Verklaring klik_VECT_160072674-G

DATA_KPN_VECT_160072674-G
DATA_WBGR_VECT_160072674-G
DATA_ZIGGO BV_VECT_160072674-G
IS_ENEXIS_VECT_160072674-G
MS_ENEXIS_VECT_160072674-G
GAS_ID_ENEXIS_VECT_160072674-G
WATER_WBGR_VECT_160072674-G

Waterschap
 Noorderzijlvest

Datum: december 2016
 Teknr: Z/16/003319

Opdrachtgever:	WBG
Project:	WBG Maarhuizen 6 Winsum
Omschrijving:	Gestuurde boring onder de N361
Schaal:	Zie tek.
Opsteller:	BAM E&W RB
Gecontroleerd:	RB
Vrijgegeven:	—
Formaat:	A1
Tekeningnummer:	1122503-01
Status:	Definitief
Verleed:	Datum: