


Arceving = bestaande sloot die gedempt wordt
 Zwarte belijning = nieuwe profiel sloot

- Legenda :**
- Aan te brengen lichtmast
 - Aan te brengen poort
 - Taludsgrens
 - Materiaalgrens
 - Dug-outs
 - - - - - werkgrens
 - Veldgrens
 - Aan te brengen verhardingen door derden
 - Aan te brengen verhardingen
 - ▨ Te dempen sloot

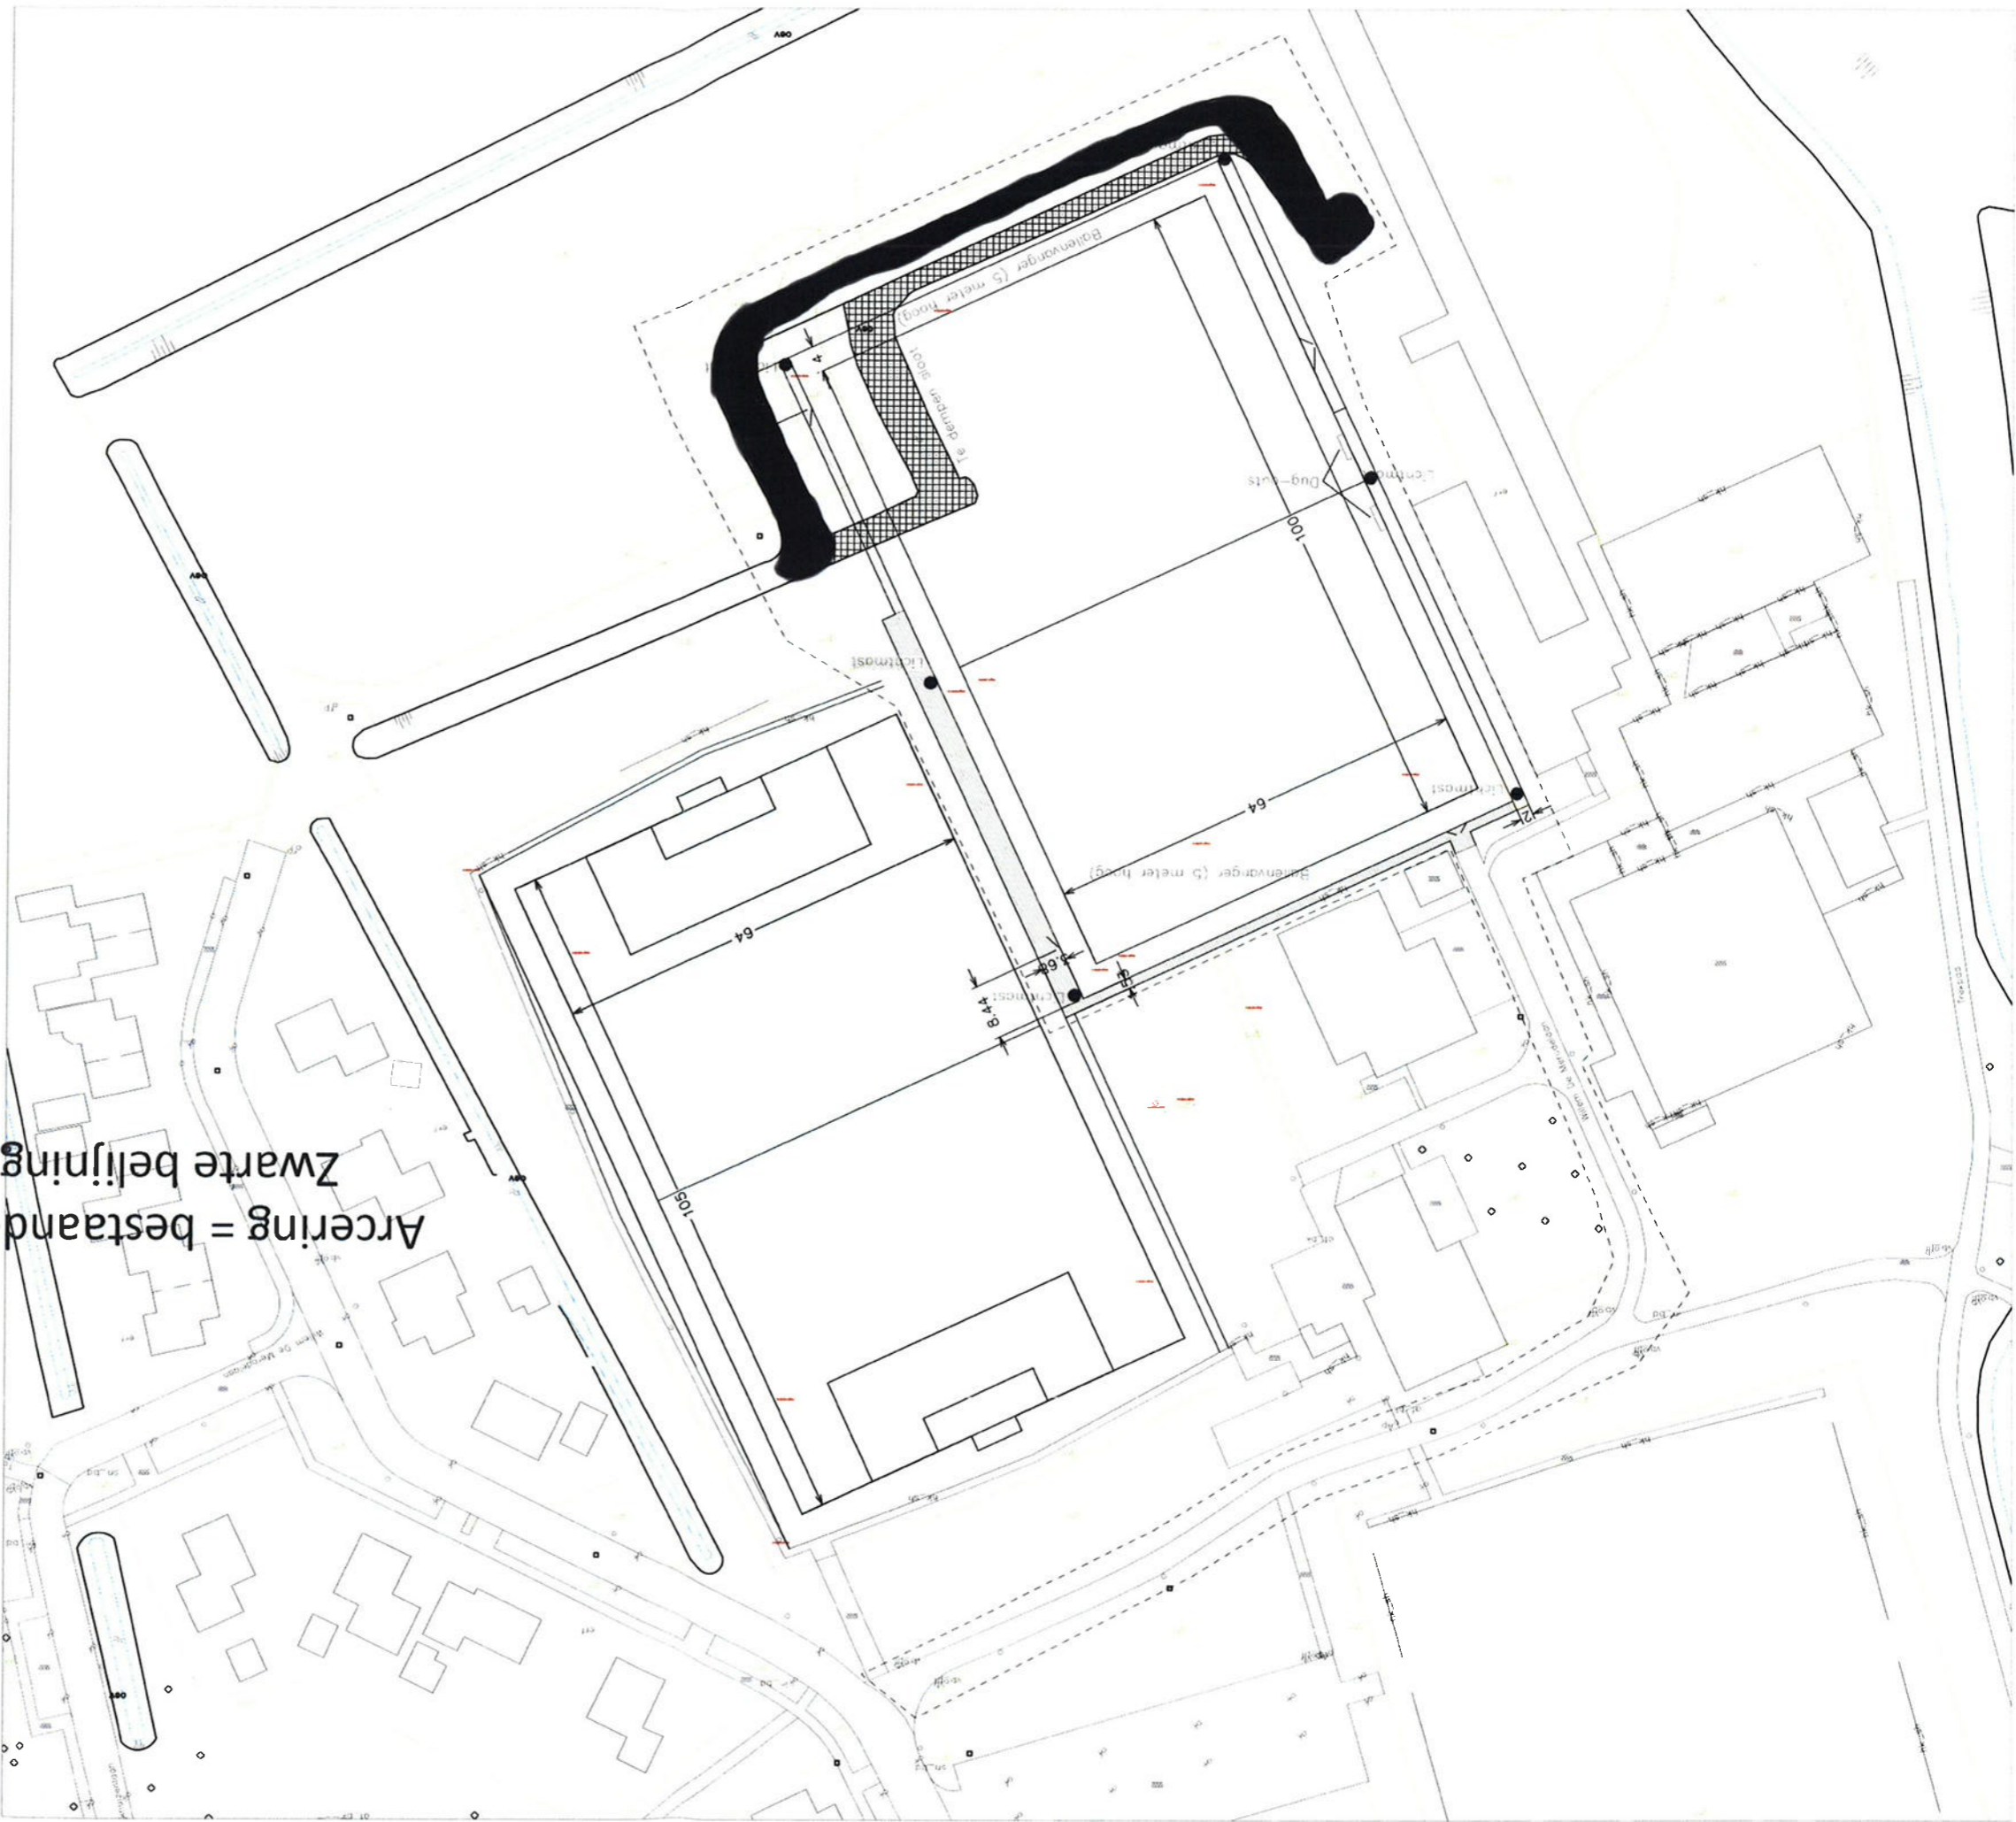

DOOR	DATE	STATUS	OMSCHRIJVING, WIJZIGING
1	23-09-2016	definitief	
2			
3			

Opmerking:
 - Afmetingen in meters, tenzij anders aangegeven
 - Hoogten in meters t.o.v. N.A.P.

Waterschap Noorderzijlvest
 Datum: november 2016
 Teknr: Z/16/002049

Roelofs
 Gemeente Delfzijl
 Project: AANLEG KUNSTGRASVELD V.V. POOLSTER
 Opdrachtnummer: 11041163
 Ontwerp: 1:500
 Projectnummer: 11041163
 Formaat: A1
 Tekening: D001
 Bladzijde: 01 van 01
 Meer waarde aan ruimte