


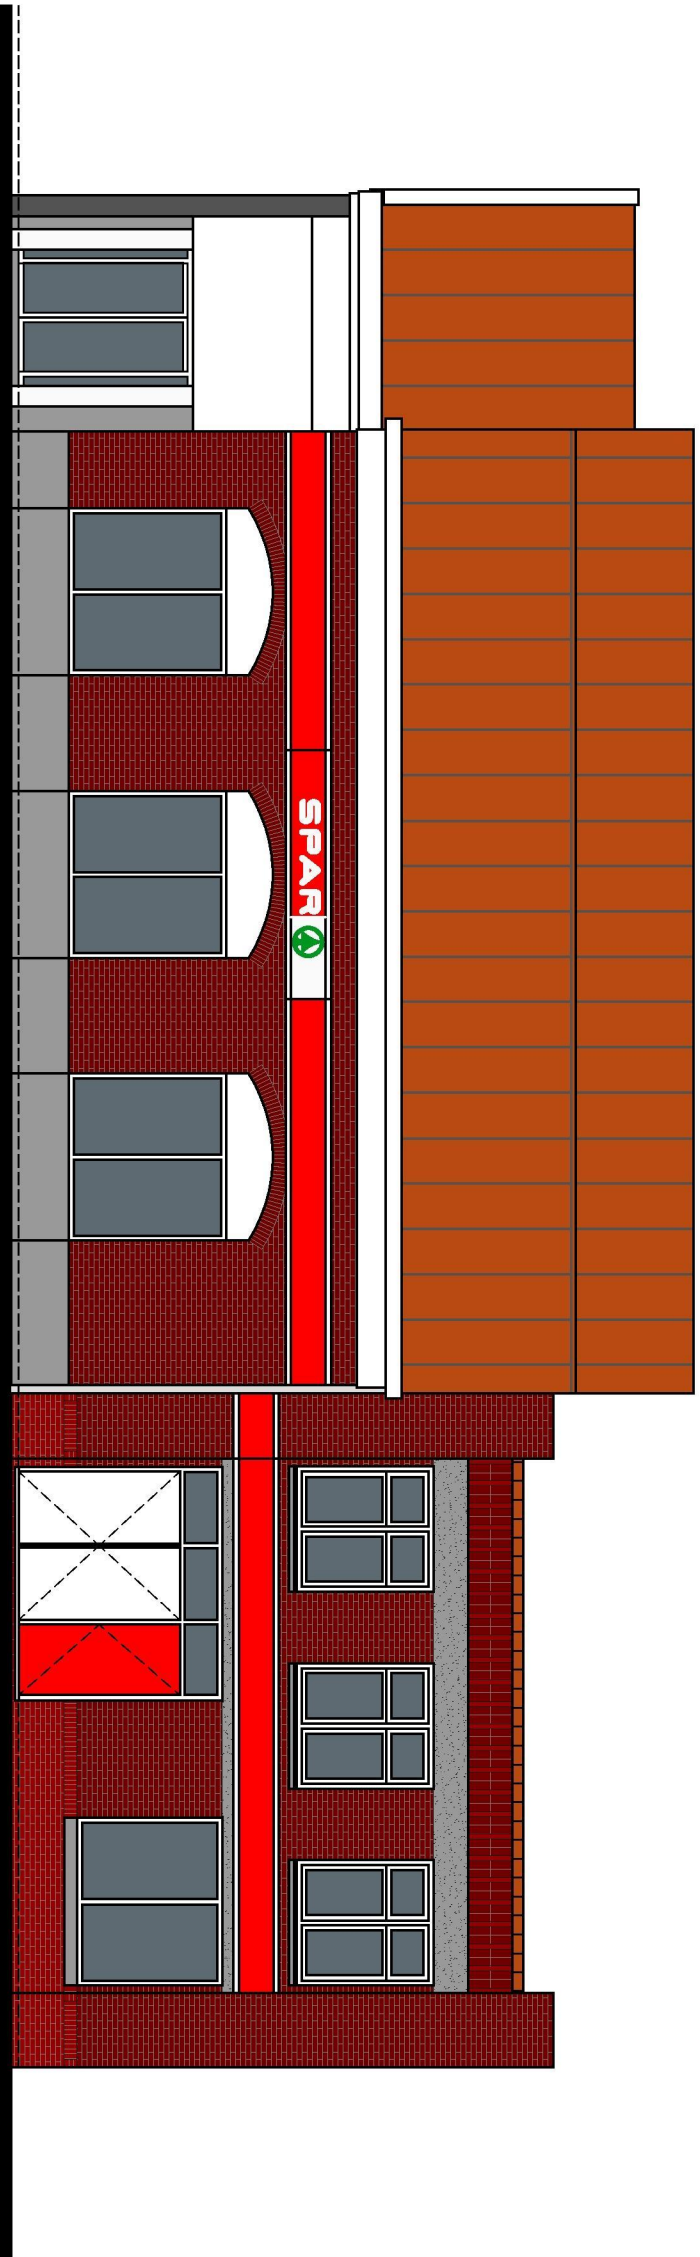

Voorgevel (bestaand)




Foto 1 (bestaand)



Foto 2 (bestaand)



Foto 3 (bestaand)

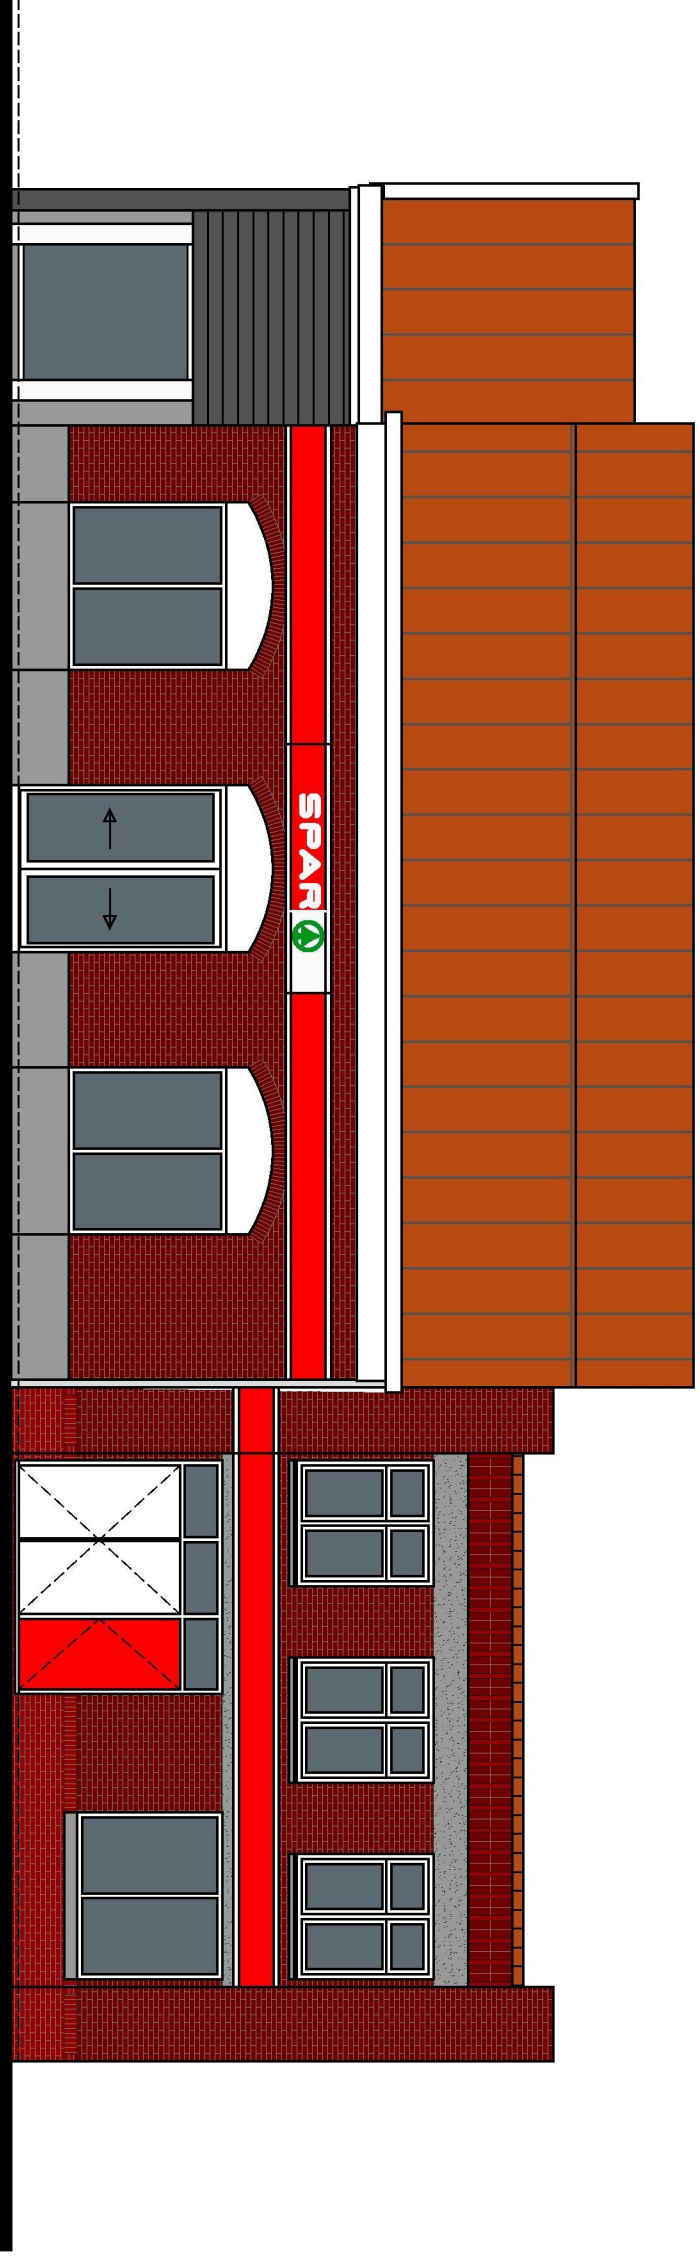

Voorgevel (nieuw)



Plattegrond begane grond (nieuw)

Behoort bij beschikking	
d.d.	14-12-2016
nr.(s)	ZK16005045
Medewerker Publiekszaken/vergunningen	

BEM1605709
gemeente Steenbergen



Project : Wijden van de entree van de Spoor aan de Schoolstraat 2 te Nieuw-Vossemeer	
Werknummer :	16-138
Bouwnummer :	01 - Bestaande situatie
Opdrachtgever :	Spoor Holding BV Zijweg 18 5145 NK Woudijk Schoolstraat 2 4681 BK Nieuw-Vossemeer
Fase :	Beschikking
Gedatend :	08-11-2016
Schaal :	1:100
Afmeting :	A1
Wijziging :	1-09-1-2016
	2-
	3-

HUIBERS bureau voor architectuur
Bontingdijkweg 6b
6669 NH Dodewaard
0488 - 443886
info@bureauhibers.nl
www.bureauhibers.nl