


Doorsnede A (bestaand)

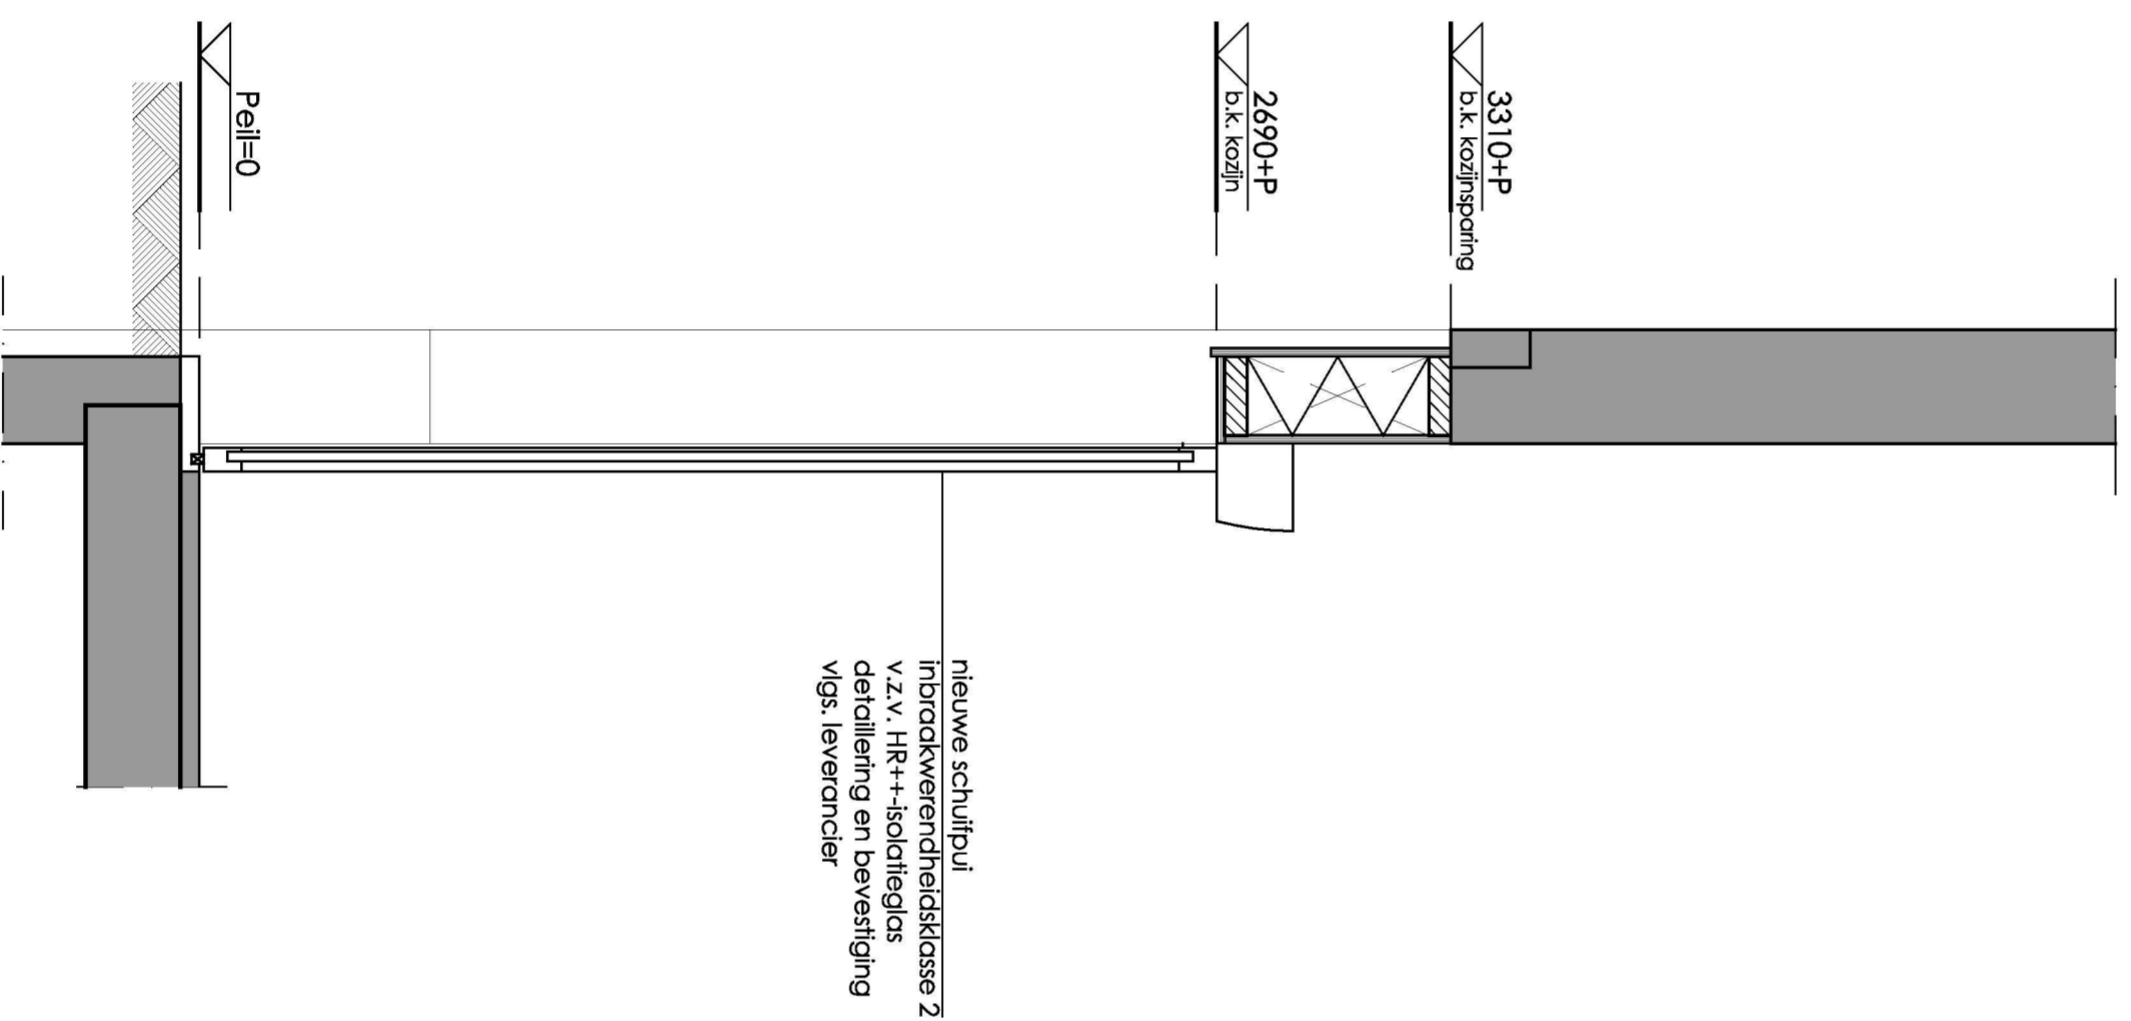

Doorsnede A (gewijzigd)

BEM1605710
gemeente Steenberg

Behoort bij beschikking	
d.d.	14-12-2016
nr.(s)	ZK16005045
Medewerker Publiekszaken/vergunningen	
	



Project :	Wijziging van de entree van de Spar aan de Schoolstraat 2 te Nieuw-Vossemeer
Werknummer :	16-138
Bladnummer :	02 - Doorsneden
Opdrachtgever :	Spar Holding BV Zijweg 18 5145 NR Waddwijk
Bouwadres :	Schoolstraat 2 4681 BK Nieuw-Vossemeer
Fase :	Bestektekening
Getekend :	
Datum :	03-11-2016
Schaal :	1:20
Afmeting :	A1
Wijziging :	1:
	2:
	3:

HUIBERS bureau voor architectuur
Bonegraafseweg 6b
6669 MH Dodewaard

0488 - 443886
info@bureauhuibers.nl
www.bureauhuibers.nl