


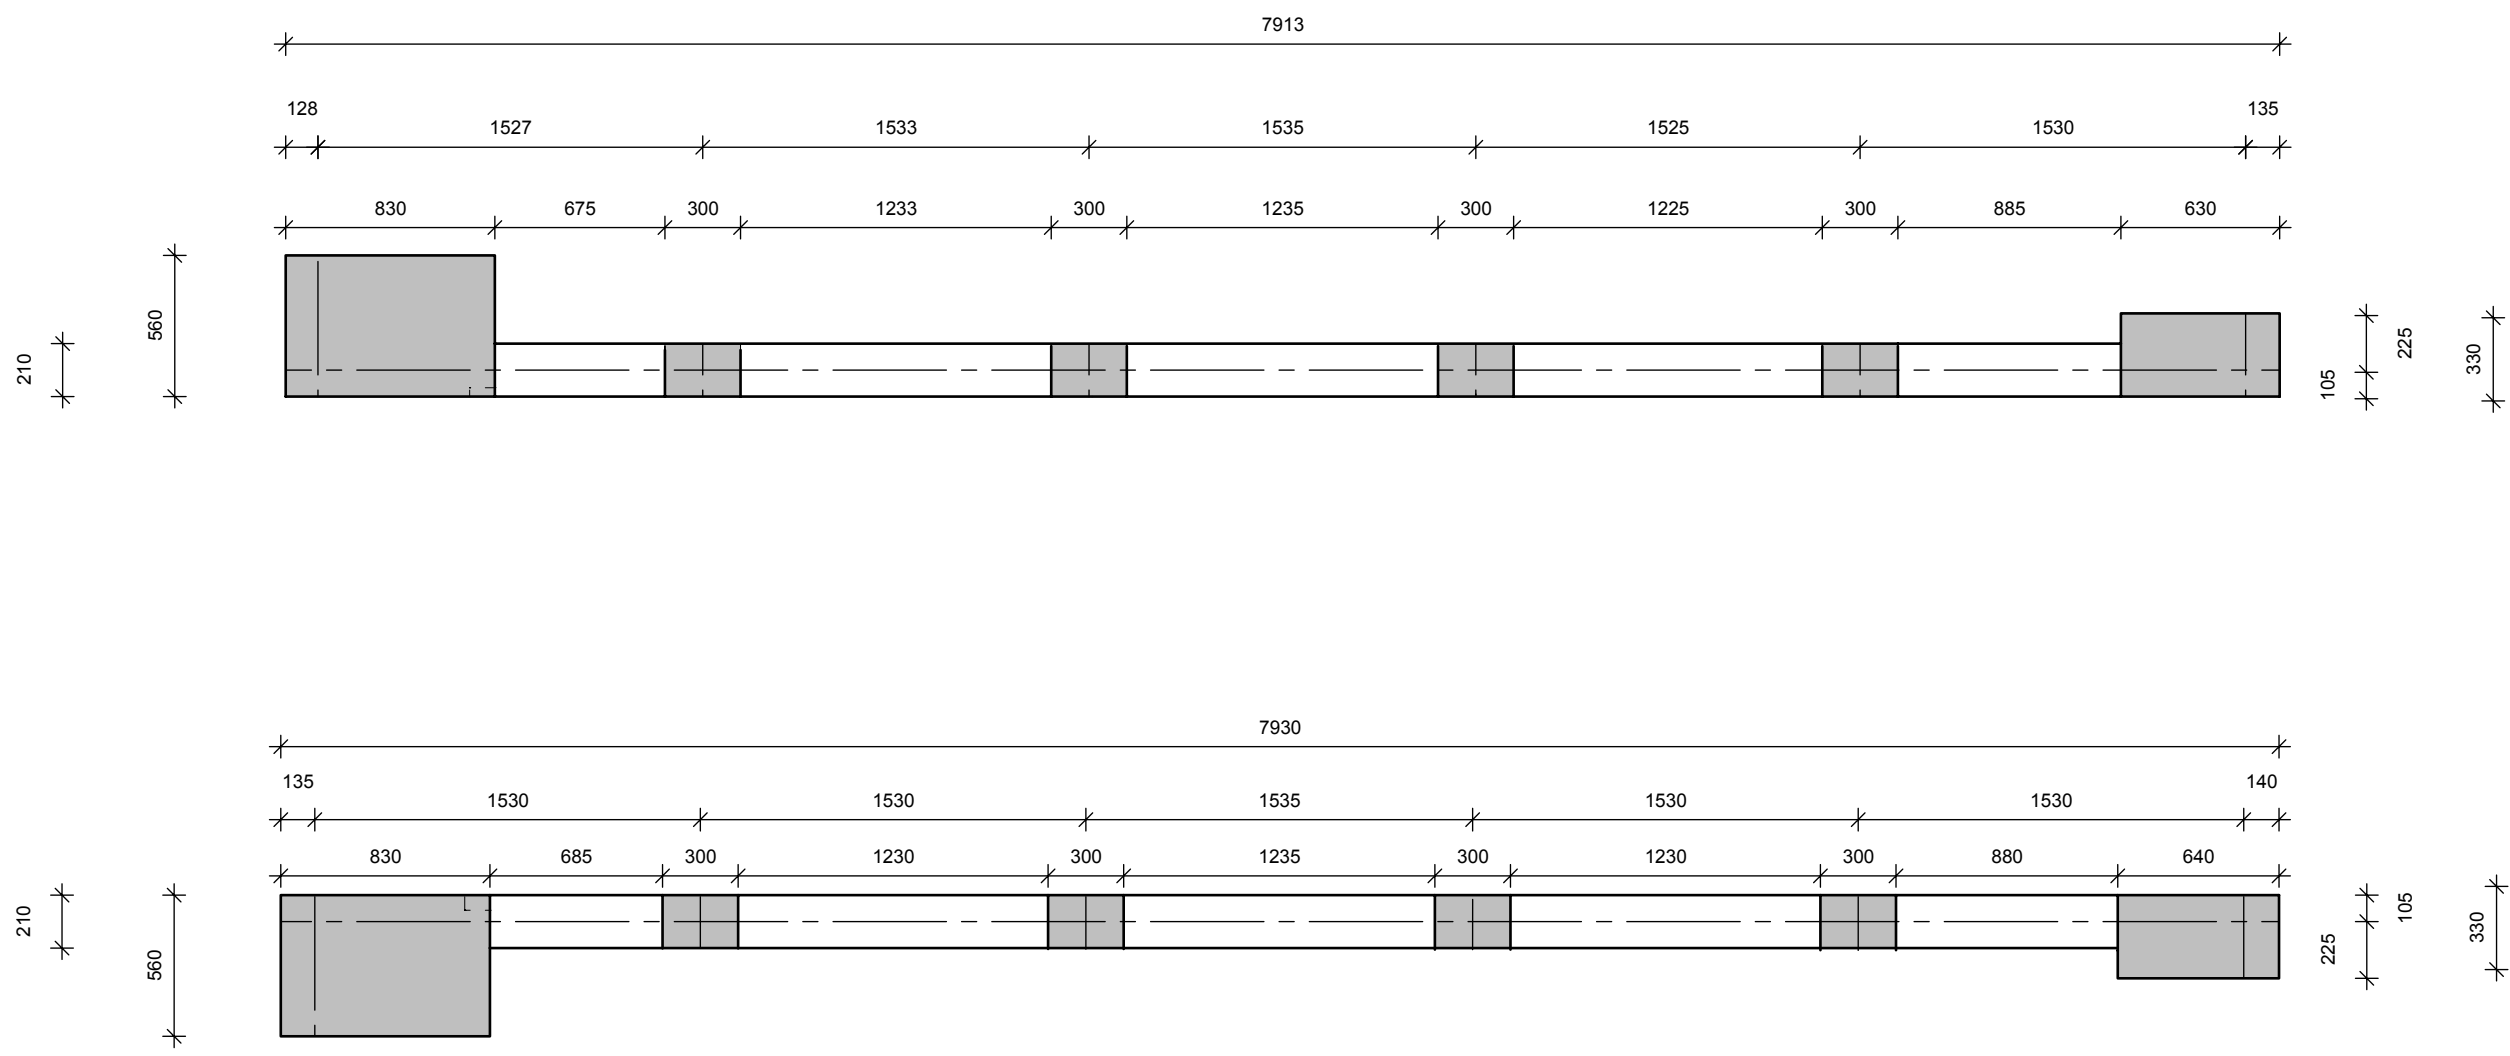

Watermolen zijde

Project: Natuurmonumenten kasteel Hackfort Baakseweg 8 Vorden			 aannemersbedrijf Sinds 1946 h.j. ruiterkamp b.v. Lindeseweg 26 – 7251 NS Vorden Tel. 0575 – 55 66 31 Fax 0575 – 55 65 80 Internet : www.ruiterkamp.nl E-mail : Info@ruiterkamp.nl
Betreft: Boogbrug bestaand bovenaanzicht maatvoering natuursteen		Datum: 20-05-2015	
		Datum:	
Tekening: nr. U-03	schaal 1 : 30	Getekend: A.Ruiterkamp	
Alle rechten op dit (schets)ontwerp zijn exclusief voorbehouden aan aannemersbedrijf H.J. Ruiterkamp b.v.			