
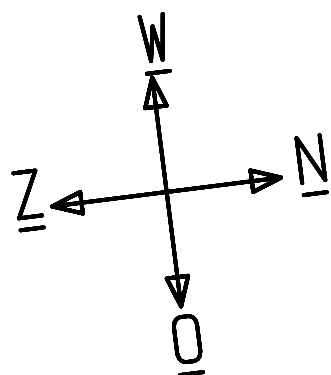
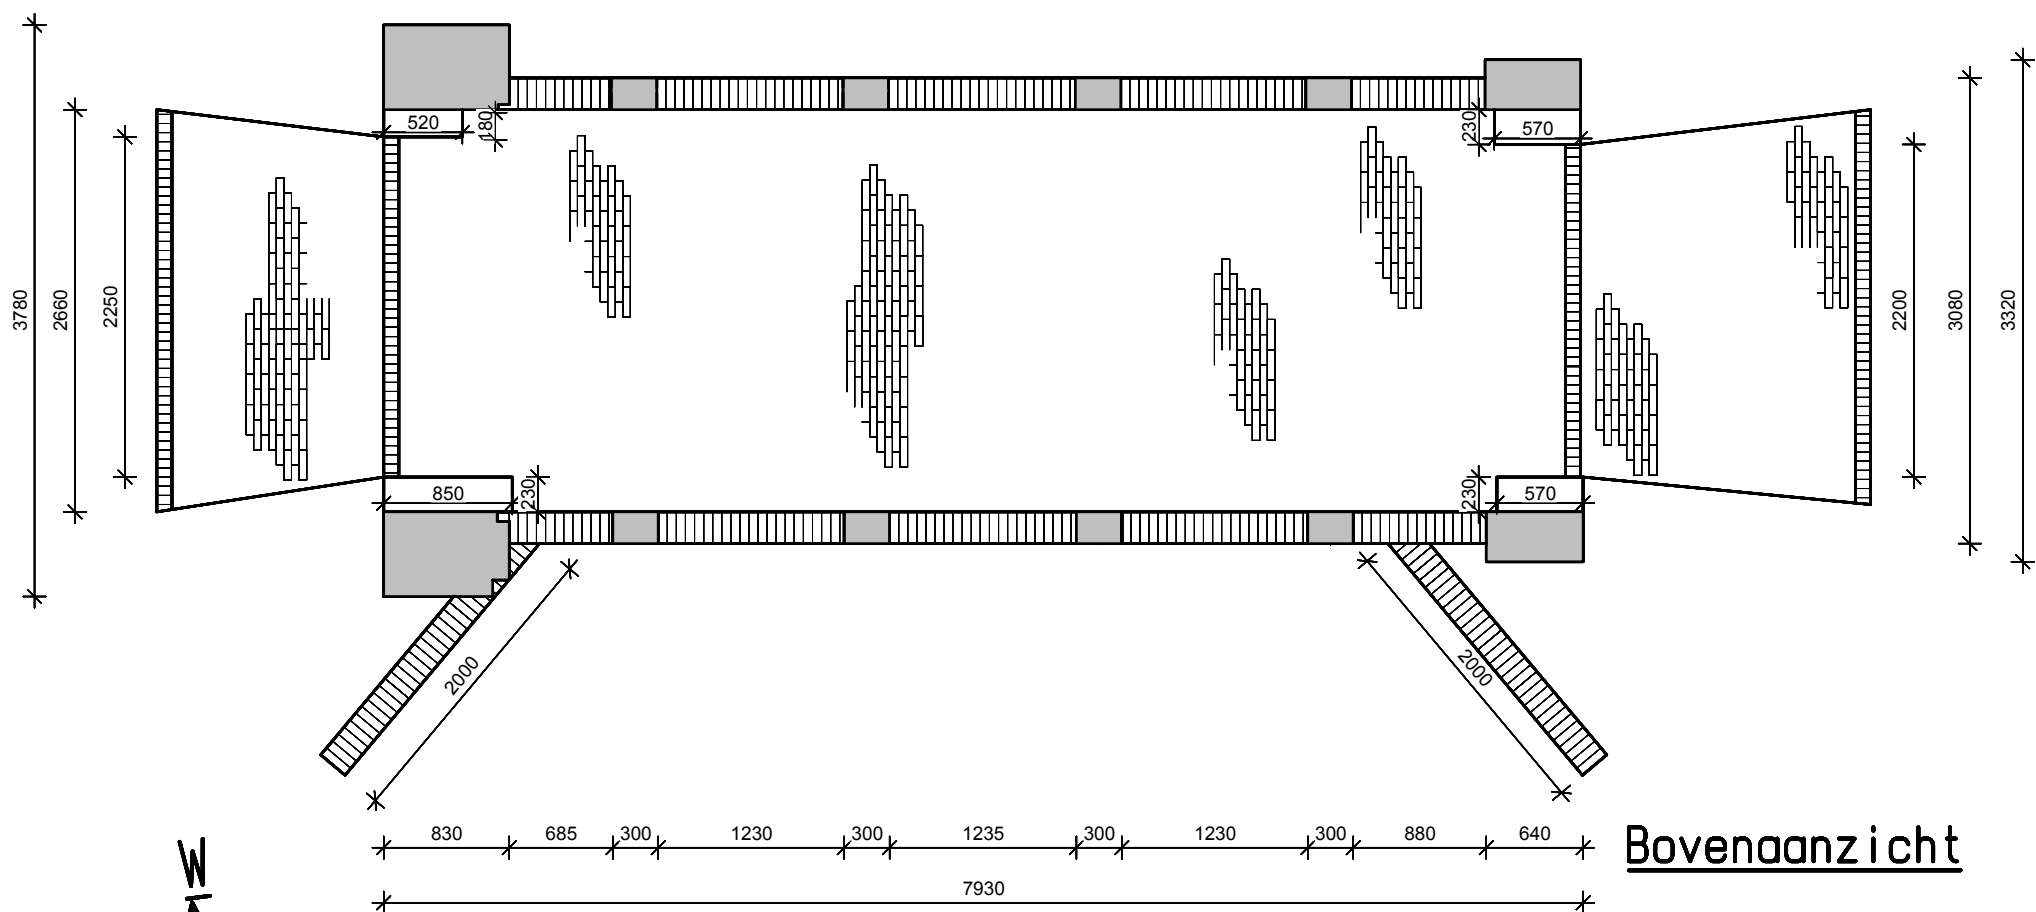


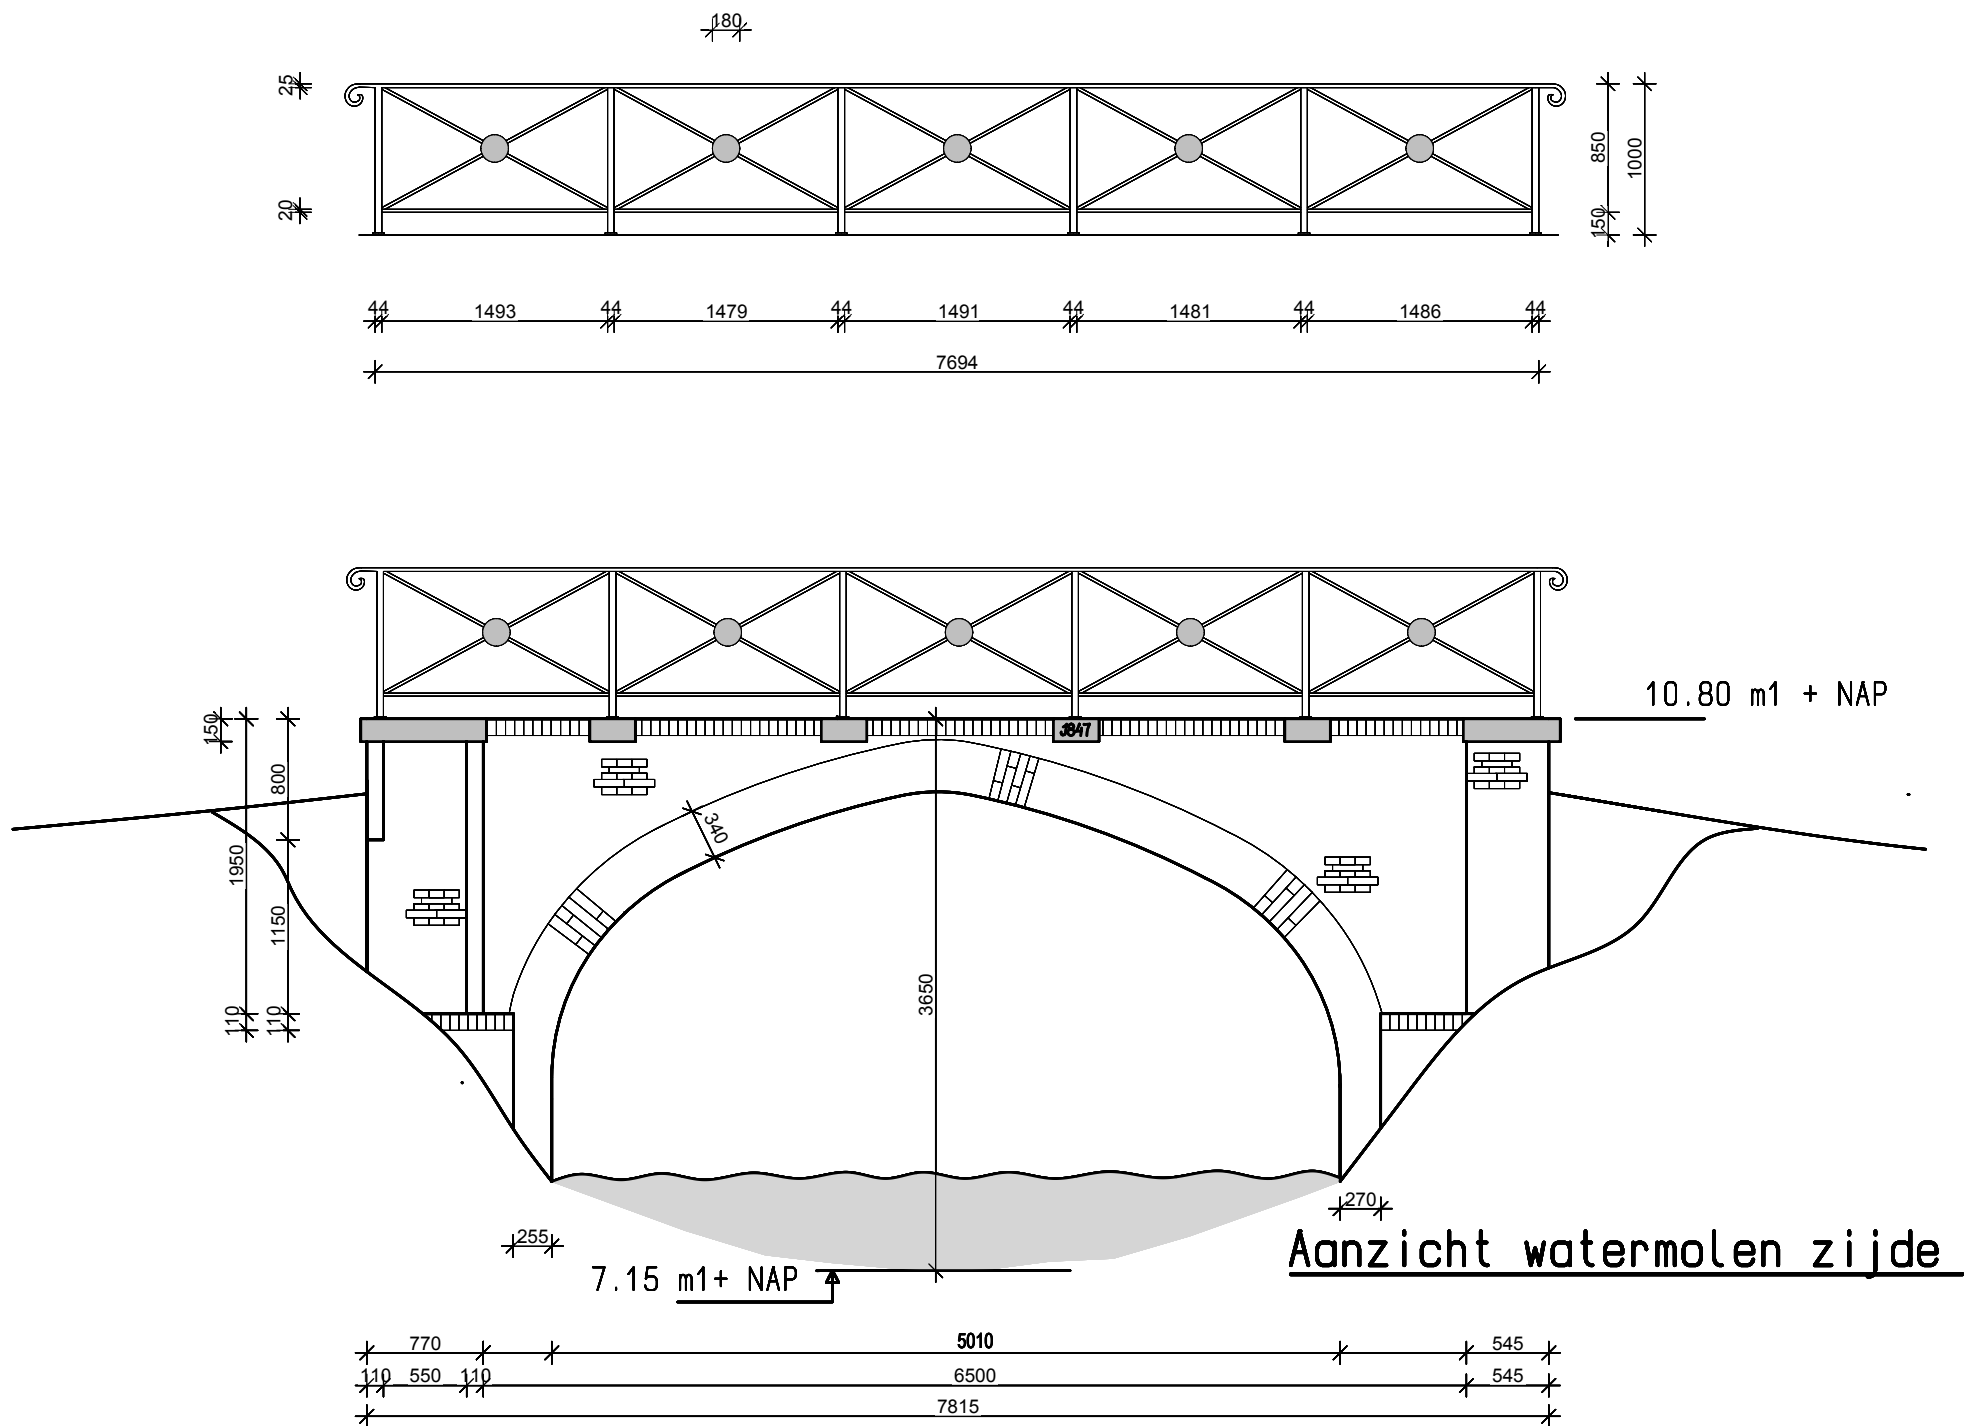

Project: Natuurmonumenten kasteel Hackfort
Baakseweg 8 Vorden

Betreft: Boogbrug bestaand
zij / bovenaanzichten
incl. maatvoering

Tekening:
nr. U-02

Schaal:
1 : 50

Getekend:
A.Ruiterkamp

Datum:
20-05-2015

Datum:

Datum:

Datum:



aannemersbedrijf

Sinds 1946

h.j. ruiterkamp b.v.

Lindeseweg 26 – 7251 NS Vorden

Tel. 0575 – 55 66 31

Fax 0575 – 55 65 80

Internet : www.ruiterkamp.nl

E-mail : Info@ruiterkamp.nl

Alle rechten op dit (schets)ontwerp zijn exclusief voorbehouden aan aannemersbedrijf H.J. Ruiterkamp b.v.