

Doorsnede A-A

1:100

CONSTRUCTIEVE UITWERKING DOOR AANNEMER. CONSTRUCTIEVE UITWERKING (TEKENINGEN EN BEREKENINGEN) AANVULLEND, ALS WERKTEKENIGEN, INDIENEN BIJ GEMEENTE/HANDHAVING.

Tekeningen/berekeningen derden

Alle tekeningen en/of berekeningen van derden dienen ter goedkeuring voor-gelegd te worden aan de directie.


Bijbehorende tekeningen/berekeningen

Voor tekeningen en berekeningen zie lijst L01

Behoort bij beschikking	
d.d.	14-12-2016
nr.(s)	ZK16004950
Medewerker Publiekszaken/vergunningen	

ALLE MATEN IN HET WERK CONTROLEREN !!!

Peil = 0.000+ = b.k. afgew. vloer loods
Maaveld = ca. 0.100- aansluitend vloerniveau
Nieuw Peil 0.000+ = Peil bestaande schuur

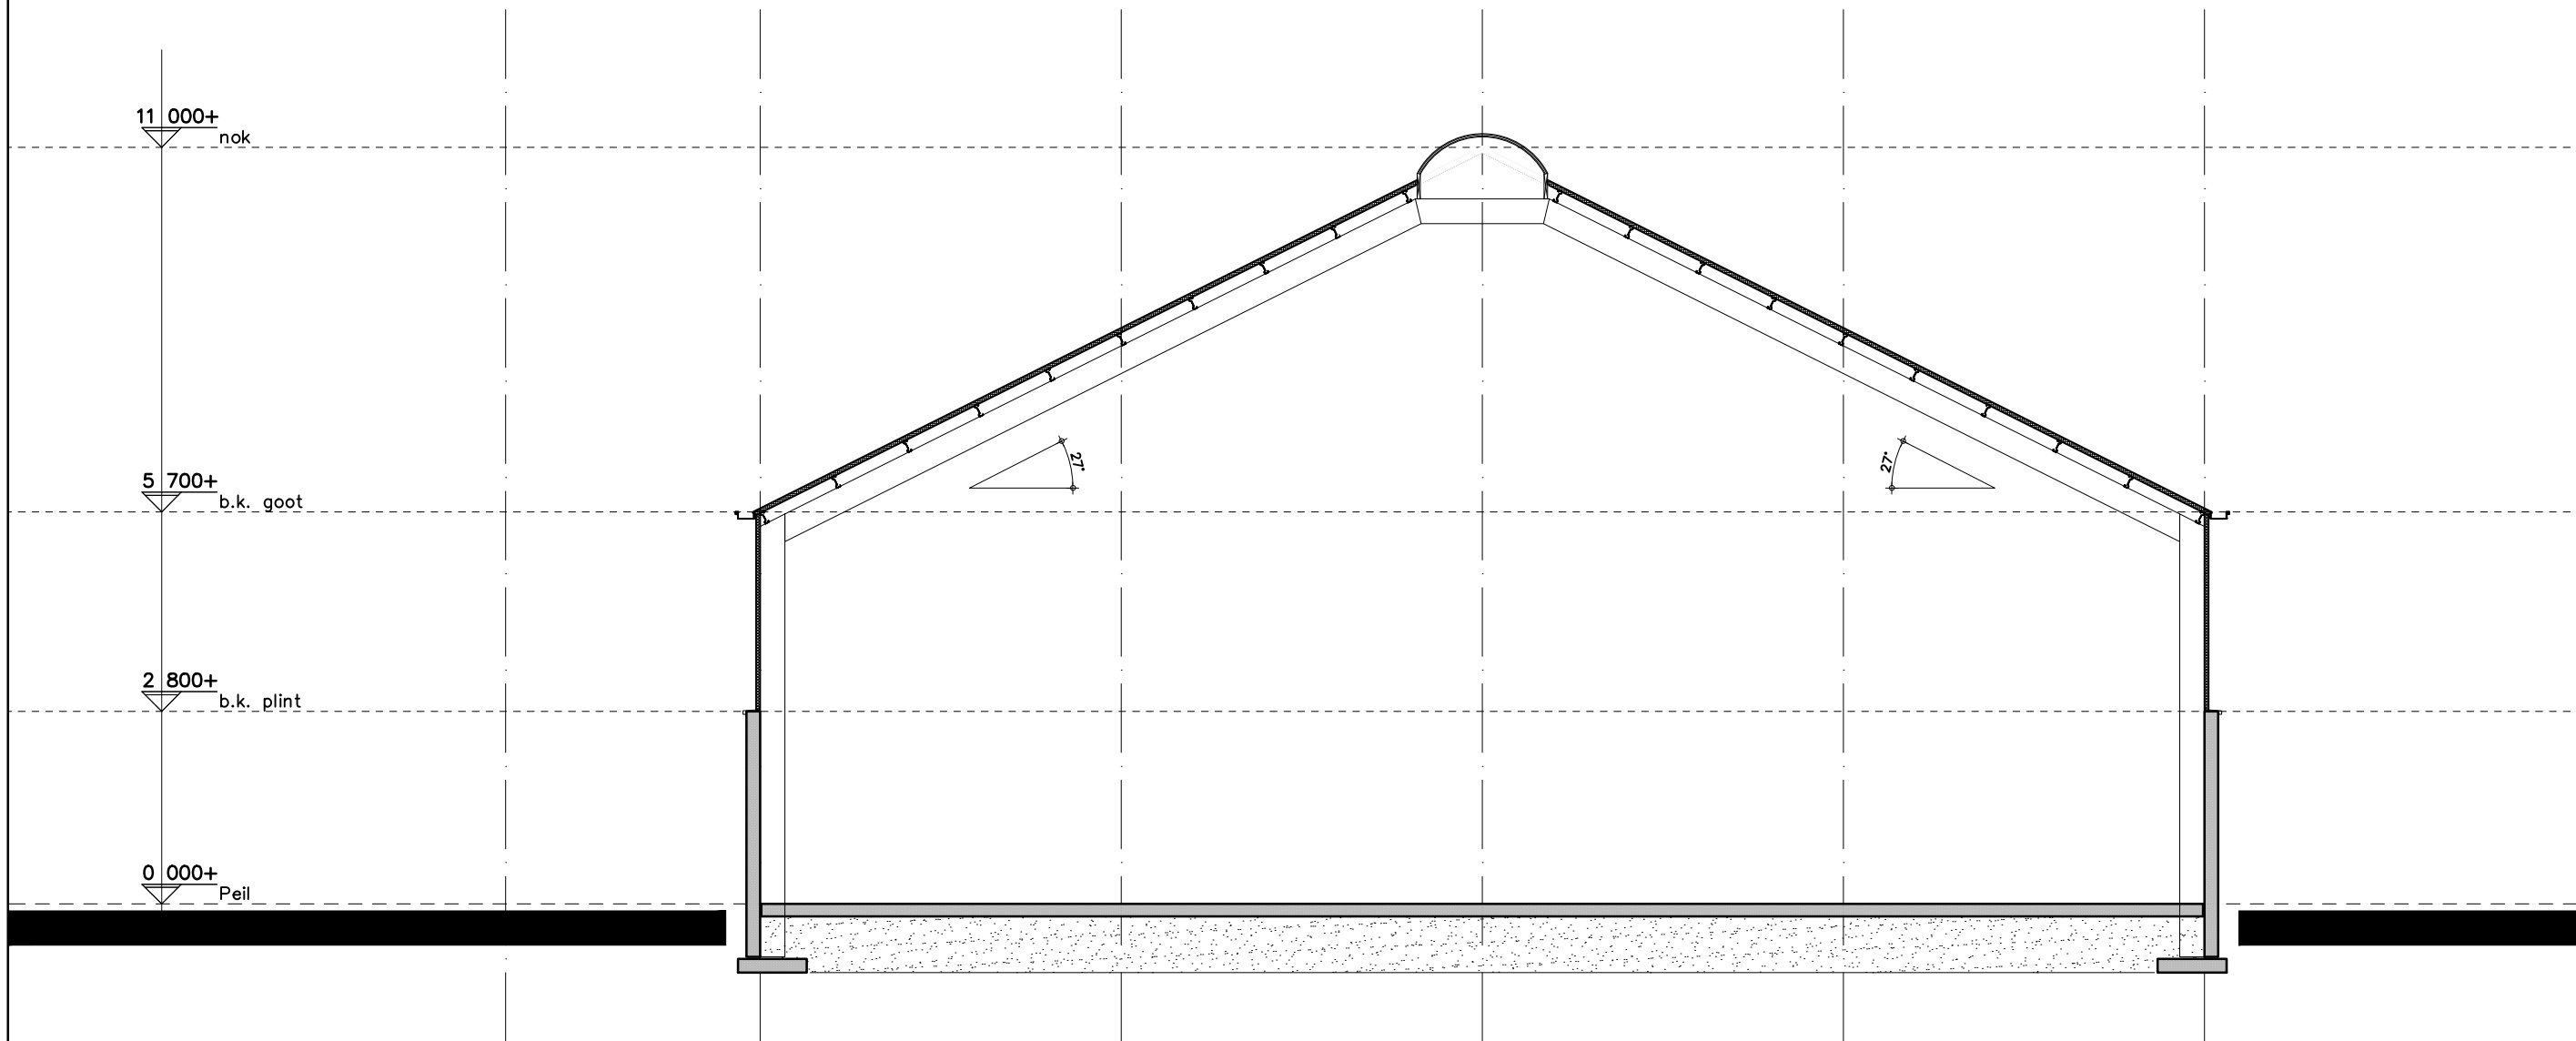

Doorsnede B-B

1:100

BEM1605828
gemeente Steenbergen



REVISIE:	OMSCHRIJVING:
0	D.D. 31-10-2016 (T.B.V. OMGEVINGSVERGUNNING)
A	D.D. 17-11-2016 (AANVULLING OMGEVINGSVERG.)
B	
C	



WERKNR. :	16069
SCHAAL :	1:100
AFM. :	A2
GET. :	
GEC. :	

PROJECT:	NIEUWBOUW VAN EEN SCHUUR OP HET PERCEEL GELEGEN A.D. DOORNBOSSSEWEG 2 KRUISLAND
OPDR.GEVER:	STENHEUL V.O.F.

TEK. NR.:	T02
-----------	-----

BOUWKUNDIGE DOORSNEDEN

STOOFWEG 3
4681 RK
NIEUW-VOSSEMEER
TEL. 0167 - 56 05 09
FAX. 0167 - 56 09 10
E-MAIL. info@kraakbv.nl