

Behoort bij beschikking

d.d. 14-12-2016

nr.(s) ZK16004950

Medewerker  
Publiekszaken/vergunningen



### Tekeningen/berekeningen derden

Alle tekeningen en/of berekeningen van derden dienen ter goedkeuring voor-gelegd te worden aan de directie.

### Bijbehorende tekeningen/berekeningen

Voor tekeningen en berekeningen zie lijst L01

**ALLE MATEN IN HET WERK CONTROLEREN !!!**

Peil = 0.000+ = b.k. afgew. vloer loods  
Maaiveld = ca. 0.100- aansluitend vloerniveau  
Nieuw Peil = Peil bestaande schuur





REVISIE:

0  
A  
B  
C

OMSCHRIJVING:

D.D. 31-10-2016 (T.B.V. OMGEVINGSVERGUNNING)  
D.D. 17-11-2016 (AANVULLING DETAIL 5)

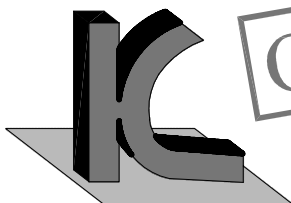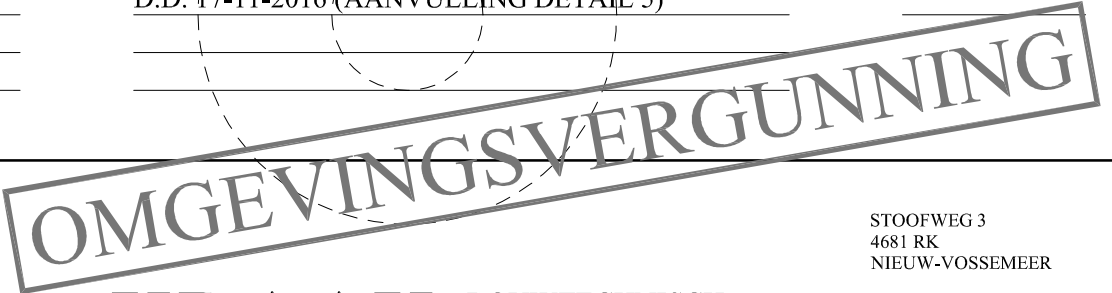

**KRAAK** BOUWTECHNISCH  
MANAGEMENTBURO B.V.

STOOFWEG 3  
4681 RK  
NIEUW-VOSSEMEER

TEL. 0167 - 56 05 09  
FAX. 0167 - 56 09 10  
E-MAIL. info@kraakbv.nl



WERKNR. : 16069  
SCHAAL : 1:10  
AFM. : A4  
GET. :  
GEC. :

PROJECT: NIEUWBOUW VAN EEN SCHUUR  
OP HET PERCEEL GELEGEN A.D.  
DOORNBOSSEWEG 2 KRUISLAND  
OPDR.GEVER: STEENHEUL V.O.F.

TEK. NR.:

**T04**

## BOUWKUNDIGE DETAILS

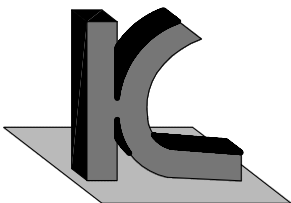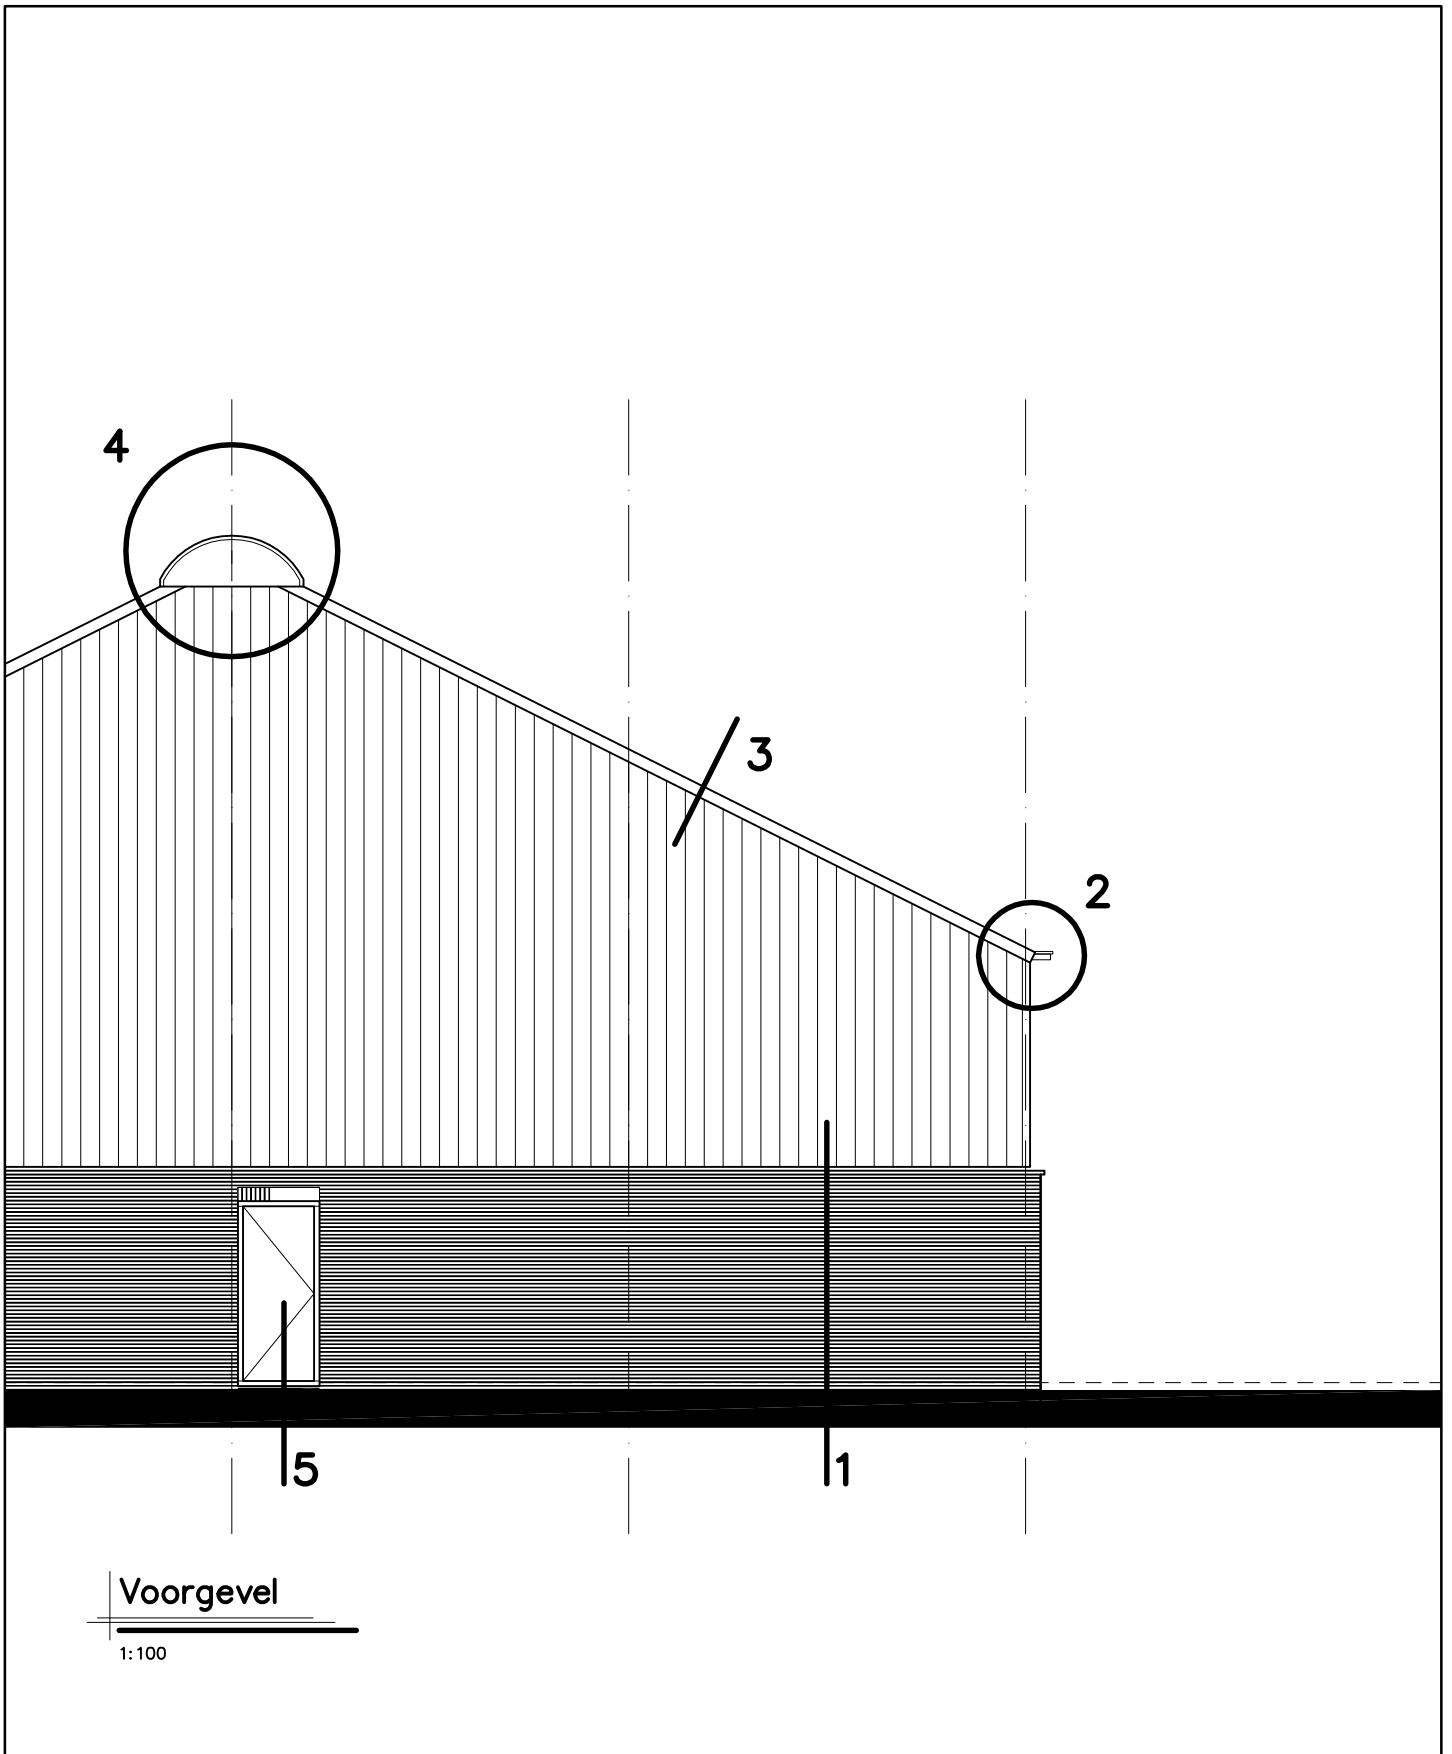



**KRAAK** BOUWTECHNISCH  
MANAGEMENTBURO B.V.

STOOFWEG 3  
4681 RK  
NIEUW-VOSSEMEER

TEL. 0167 - 56 05 09  
FAX. 0167 - 56 09 10  
E-MAIL. info@kraakbv.nl

WERKNR.: 16069

DATUM: 17-11-2016

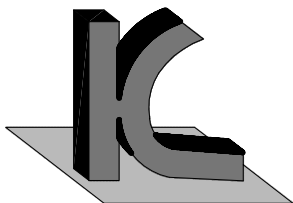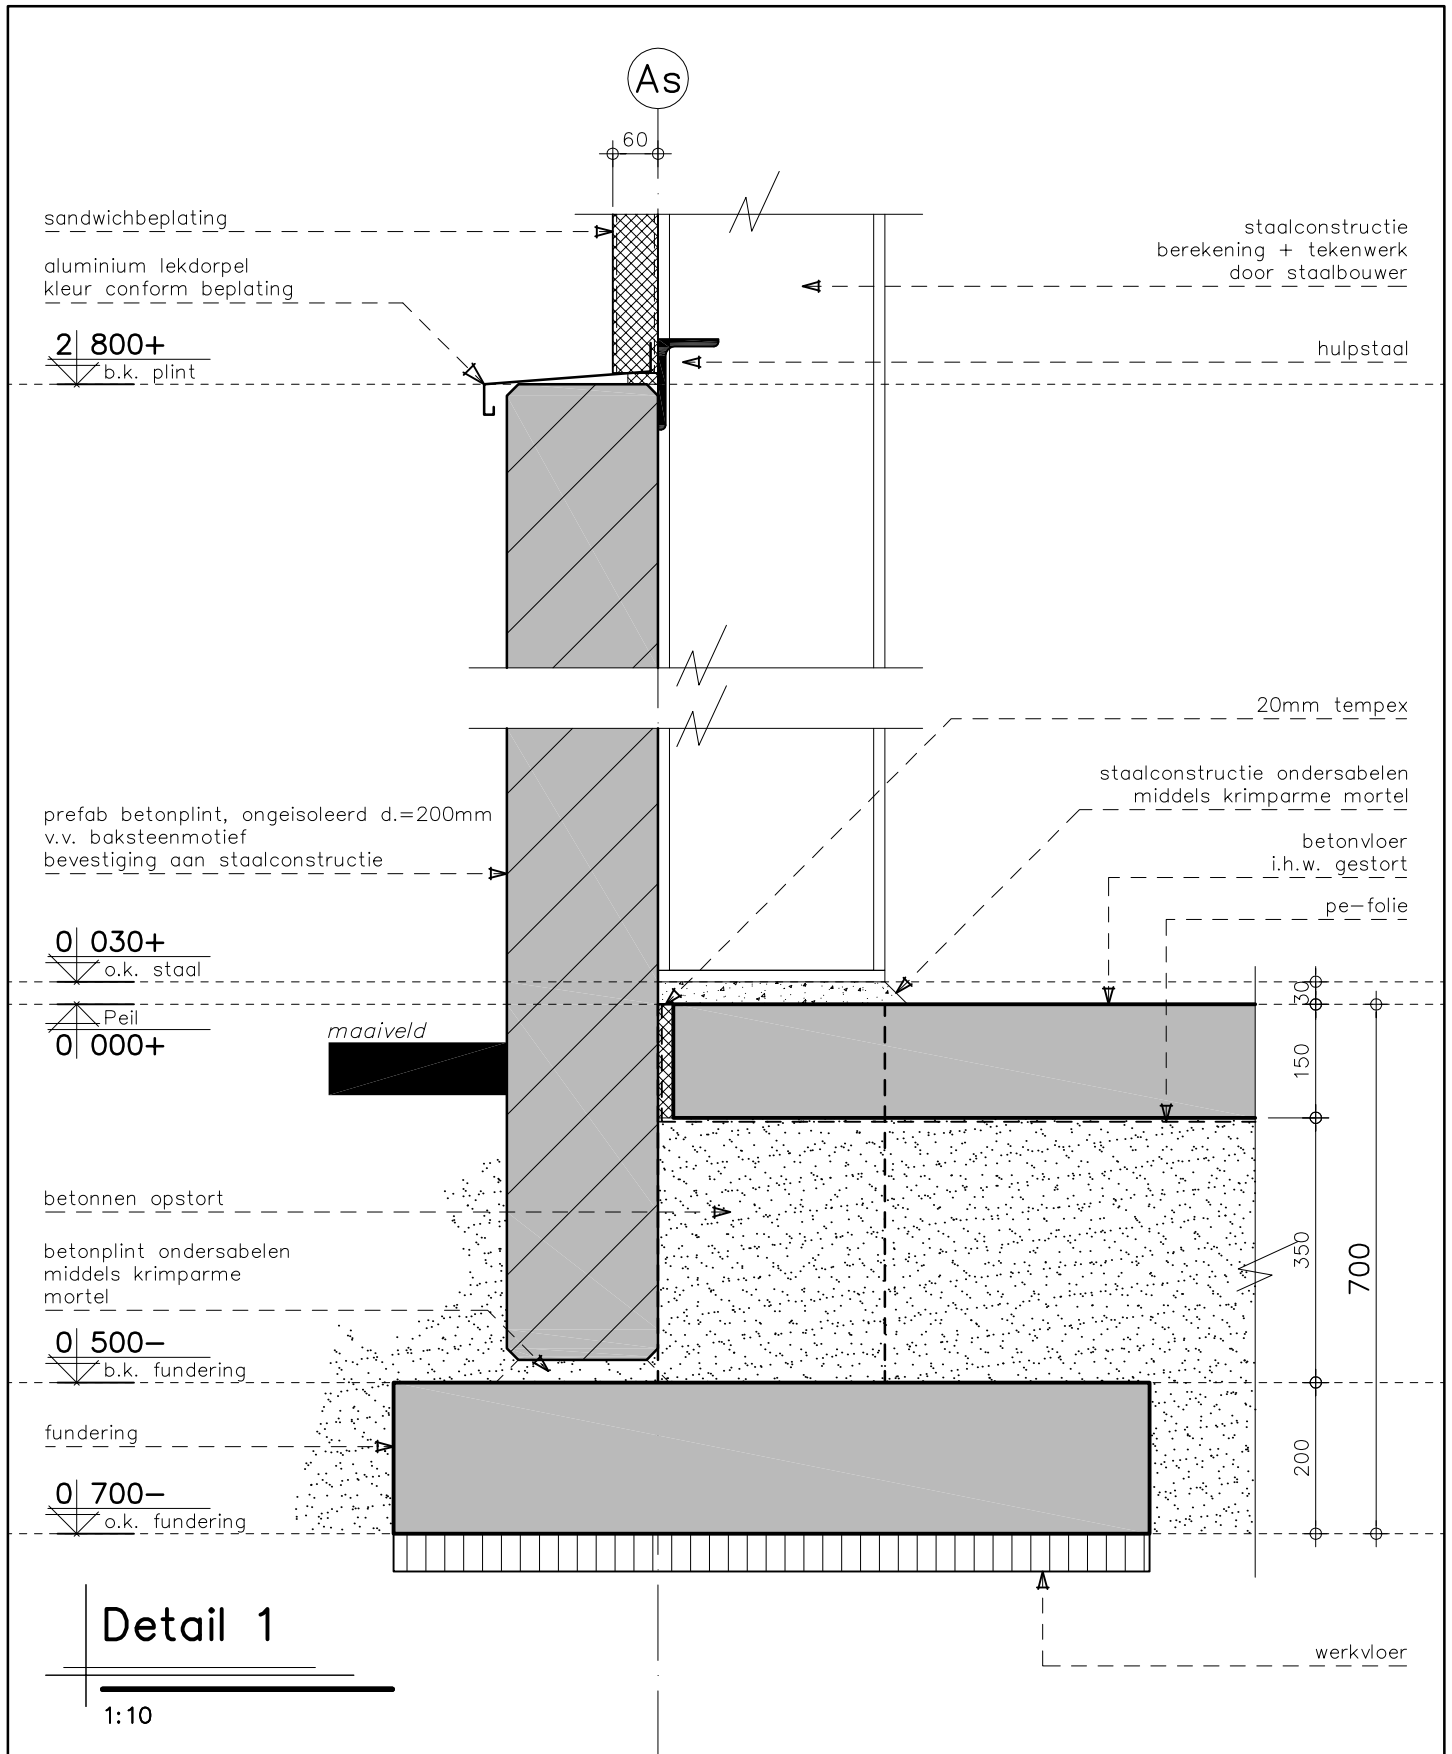



**KRAAK** BOUWTECHNISCH  
MANAGEMENTBURO B.V.

STOOFWEG 3  
4681 RK  
NIEUW-VOSSEMEER

TEL. 0167 - 56 05 09  
FAX. 0167 - 56 09 10  
E-MAIL. info@kraakbv.nl

WERKNR.: 16069

DATUM: 17-11-2016

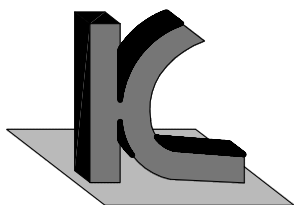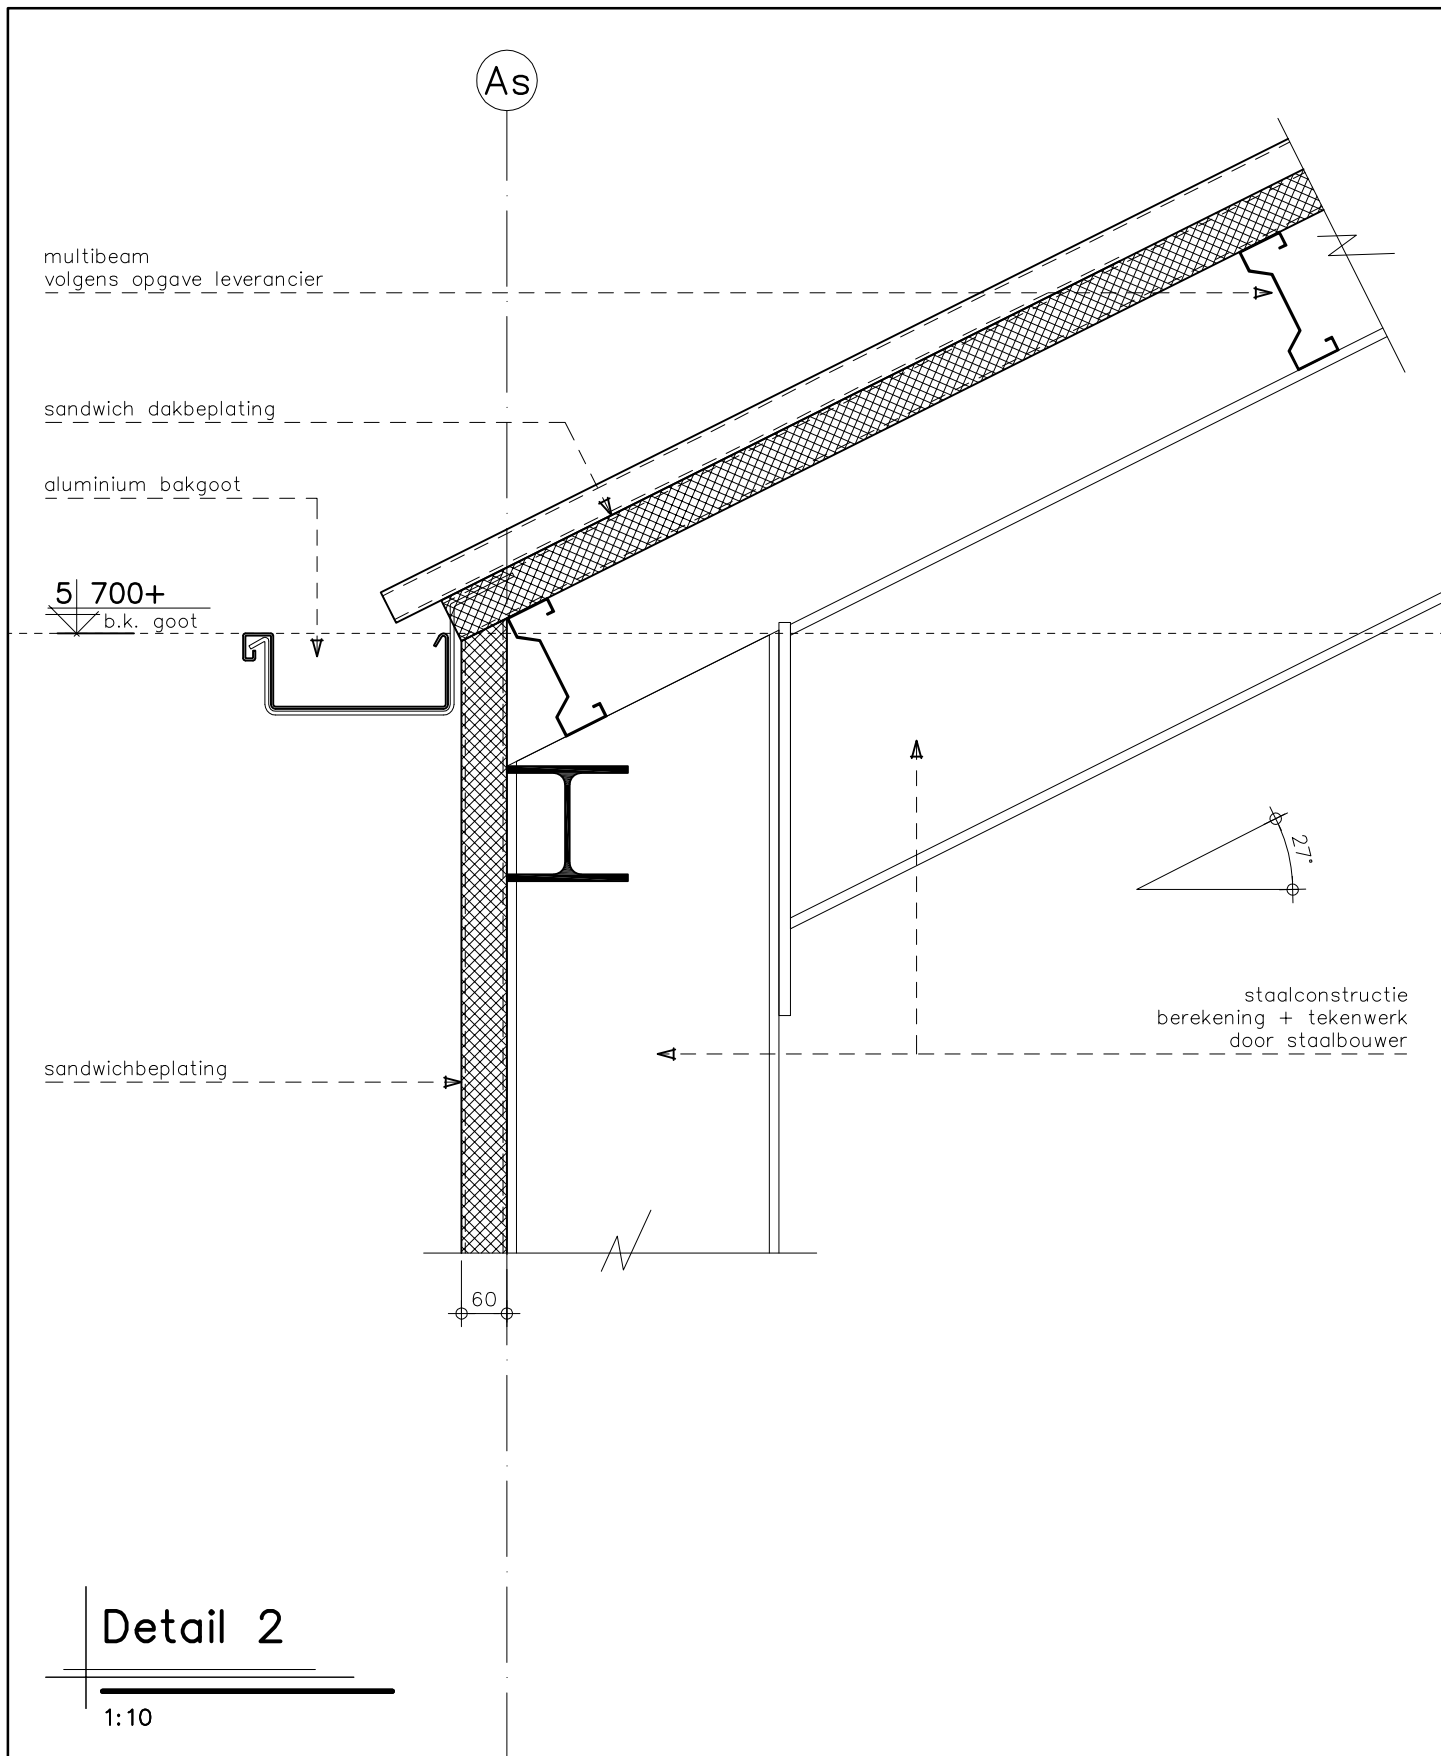



**KRAAK** BOUWTECHNISCH  
MANAGEMENTBURO B.V.

STOOFWEG 3  
4681 RK  
NIEUW-VOSSEMEER

TEL. 0167 - 56 05 09  
FAX. 0167 - 56 09 10  
E-MAIL. info@kraakbv.nl

WERKNR.: 16069

DATUM: 17-11-2016

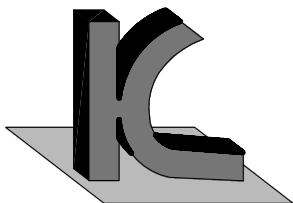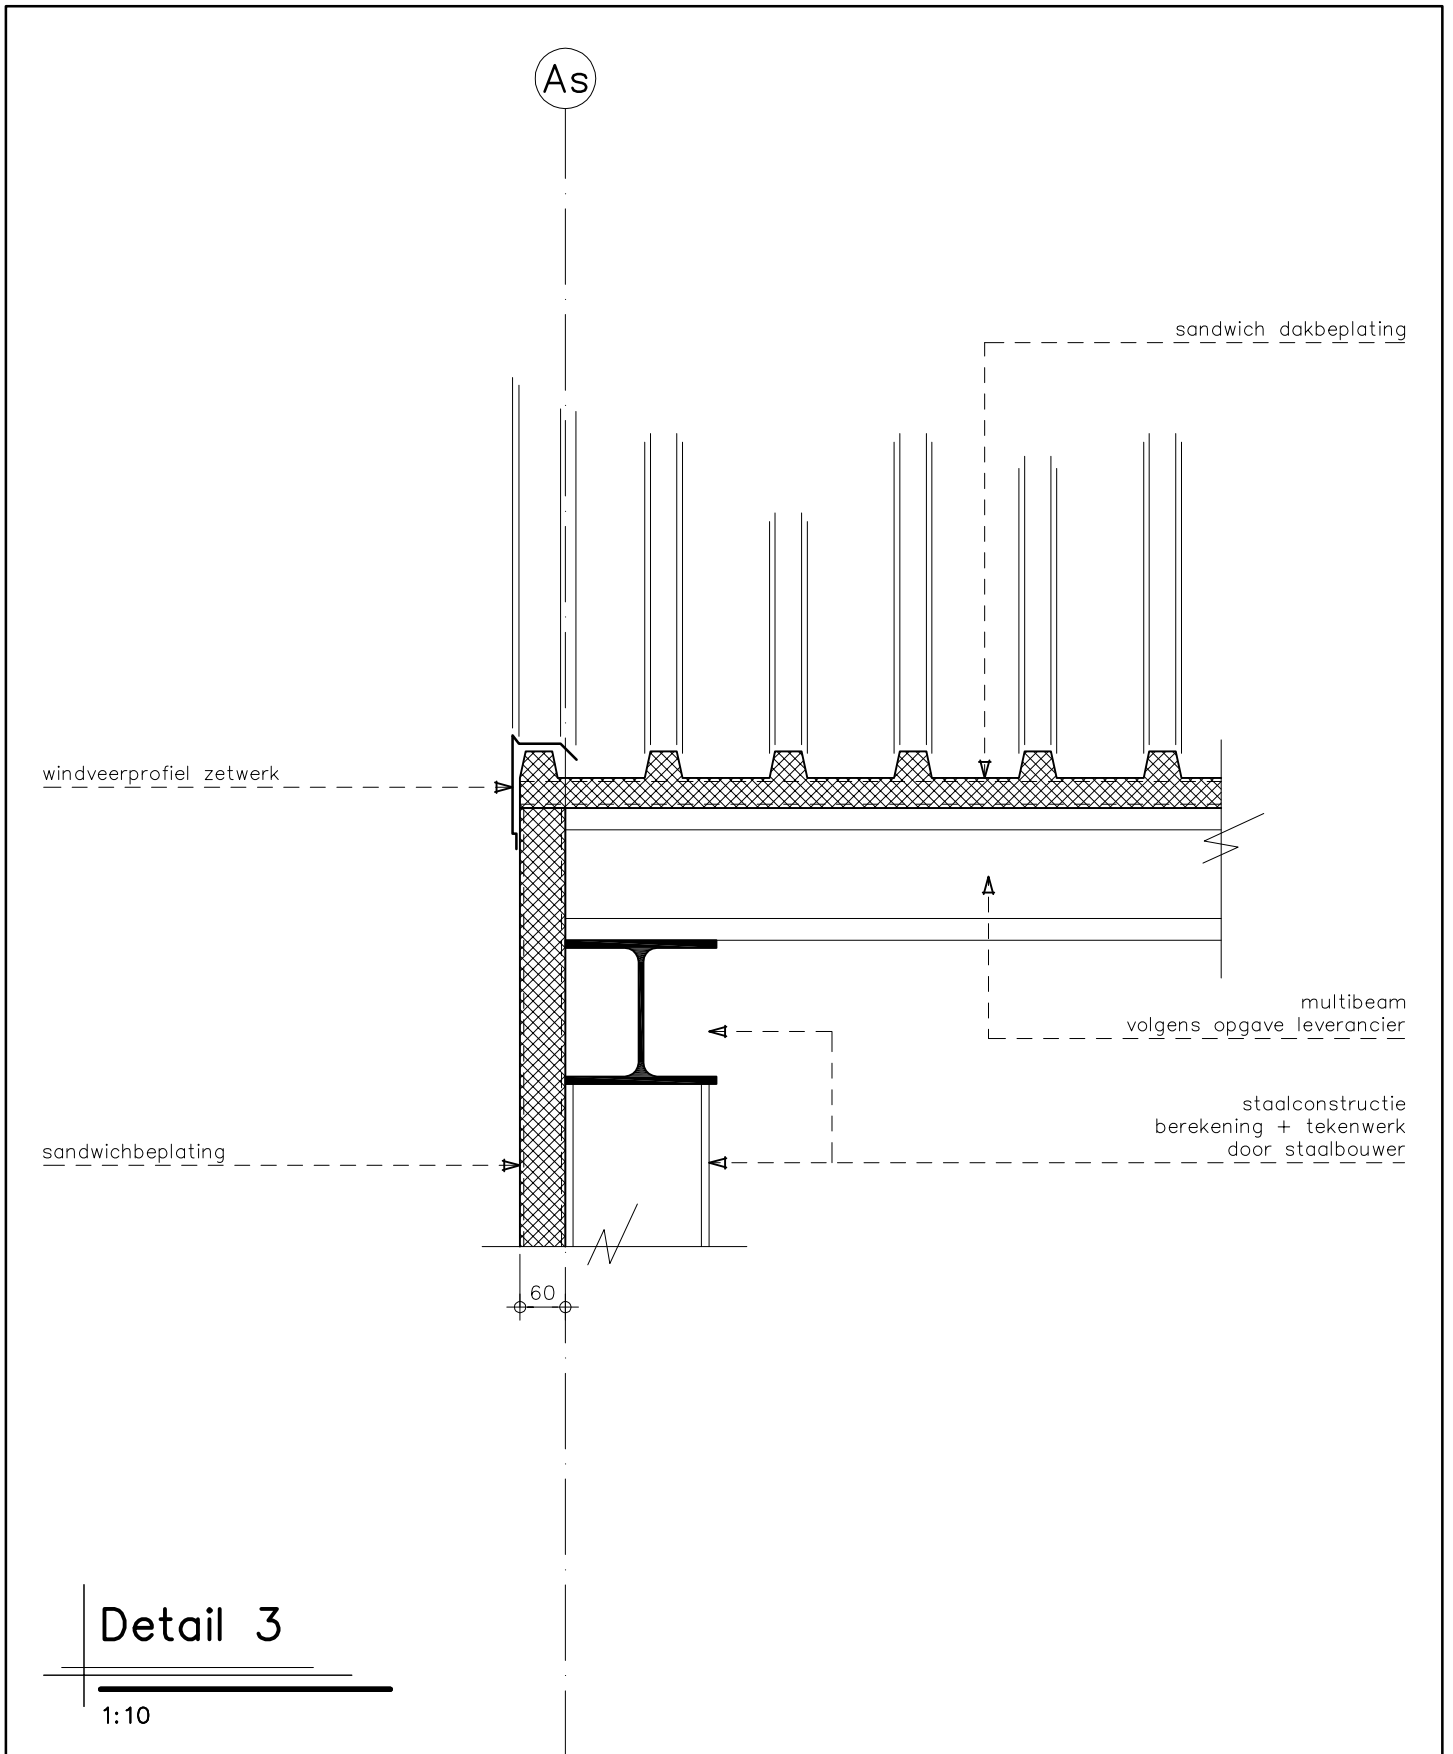



**KRAAK** BOUWTECHNISCH  
MANAGEMENTBURO B.V.

STOOFWEG 3  
4681 RK  
NIEUW-VOSSEMEER

TEL. 0167 - 56 05 09  
FAX. 0167 - 56 09 10  
E-MAIL. info@kraakbv.nl

WERKNR.: 16069

DATUM: 17-11-2016

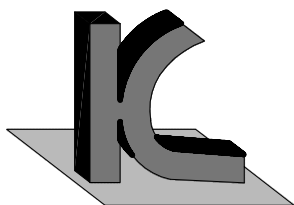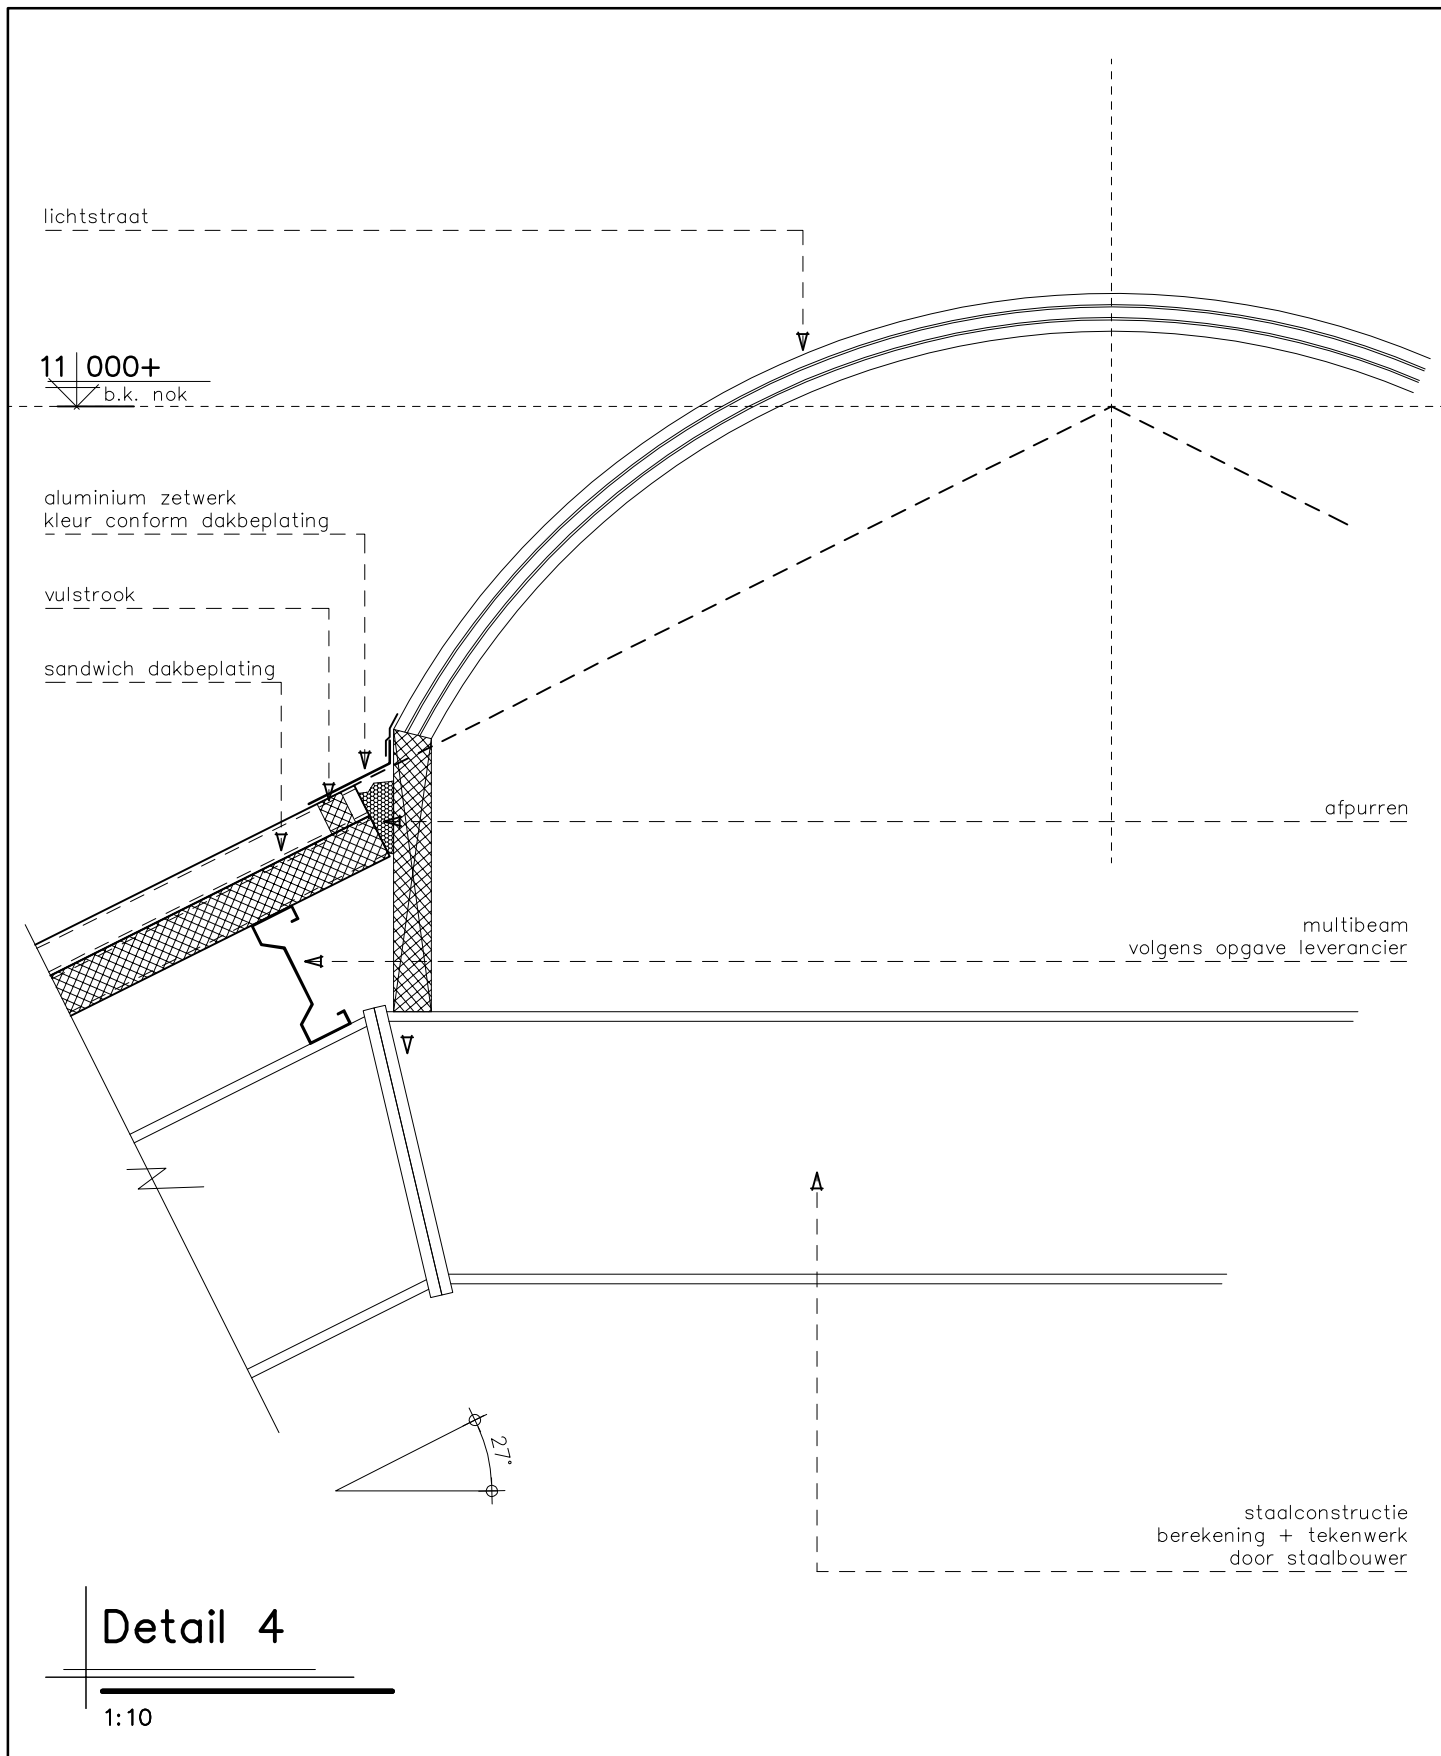



**KRAAK** BOUWTECHNISCH  
MANAGEMENTBURO B.V.

STOOFWEG 3  
4681 RK  
NIEUW-VOSSEMEER

TEL. 0167 - 56 05 09  
FAX. 0167 - 56 09 10  
E-MAIL. info@kraakbv.nl

WERKNR.: 16069

DATUM: 17-11-2016

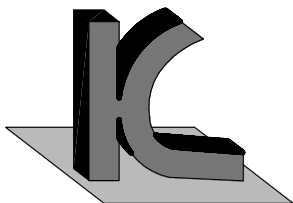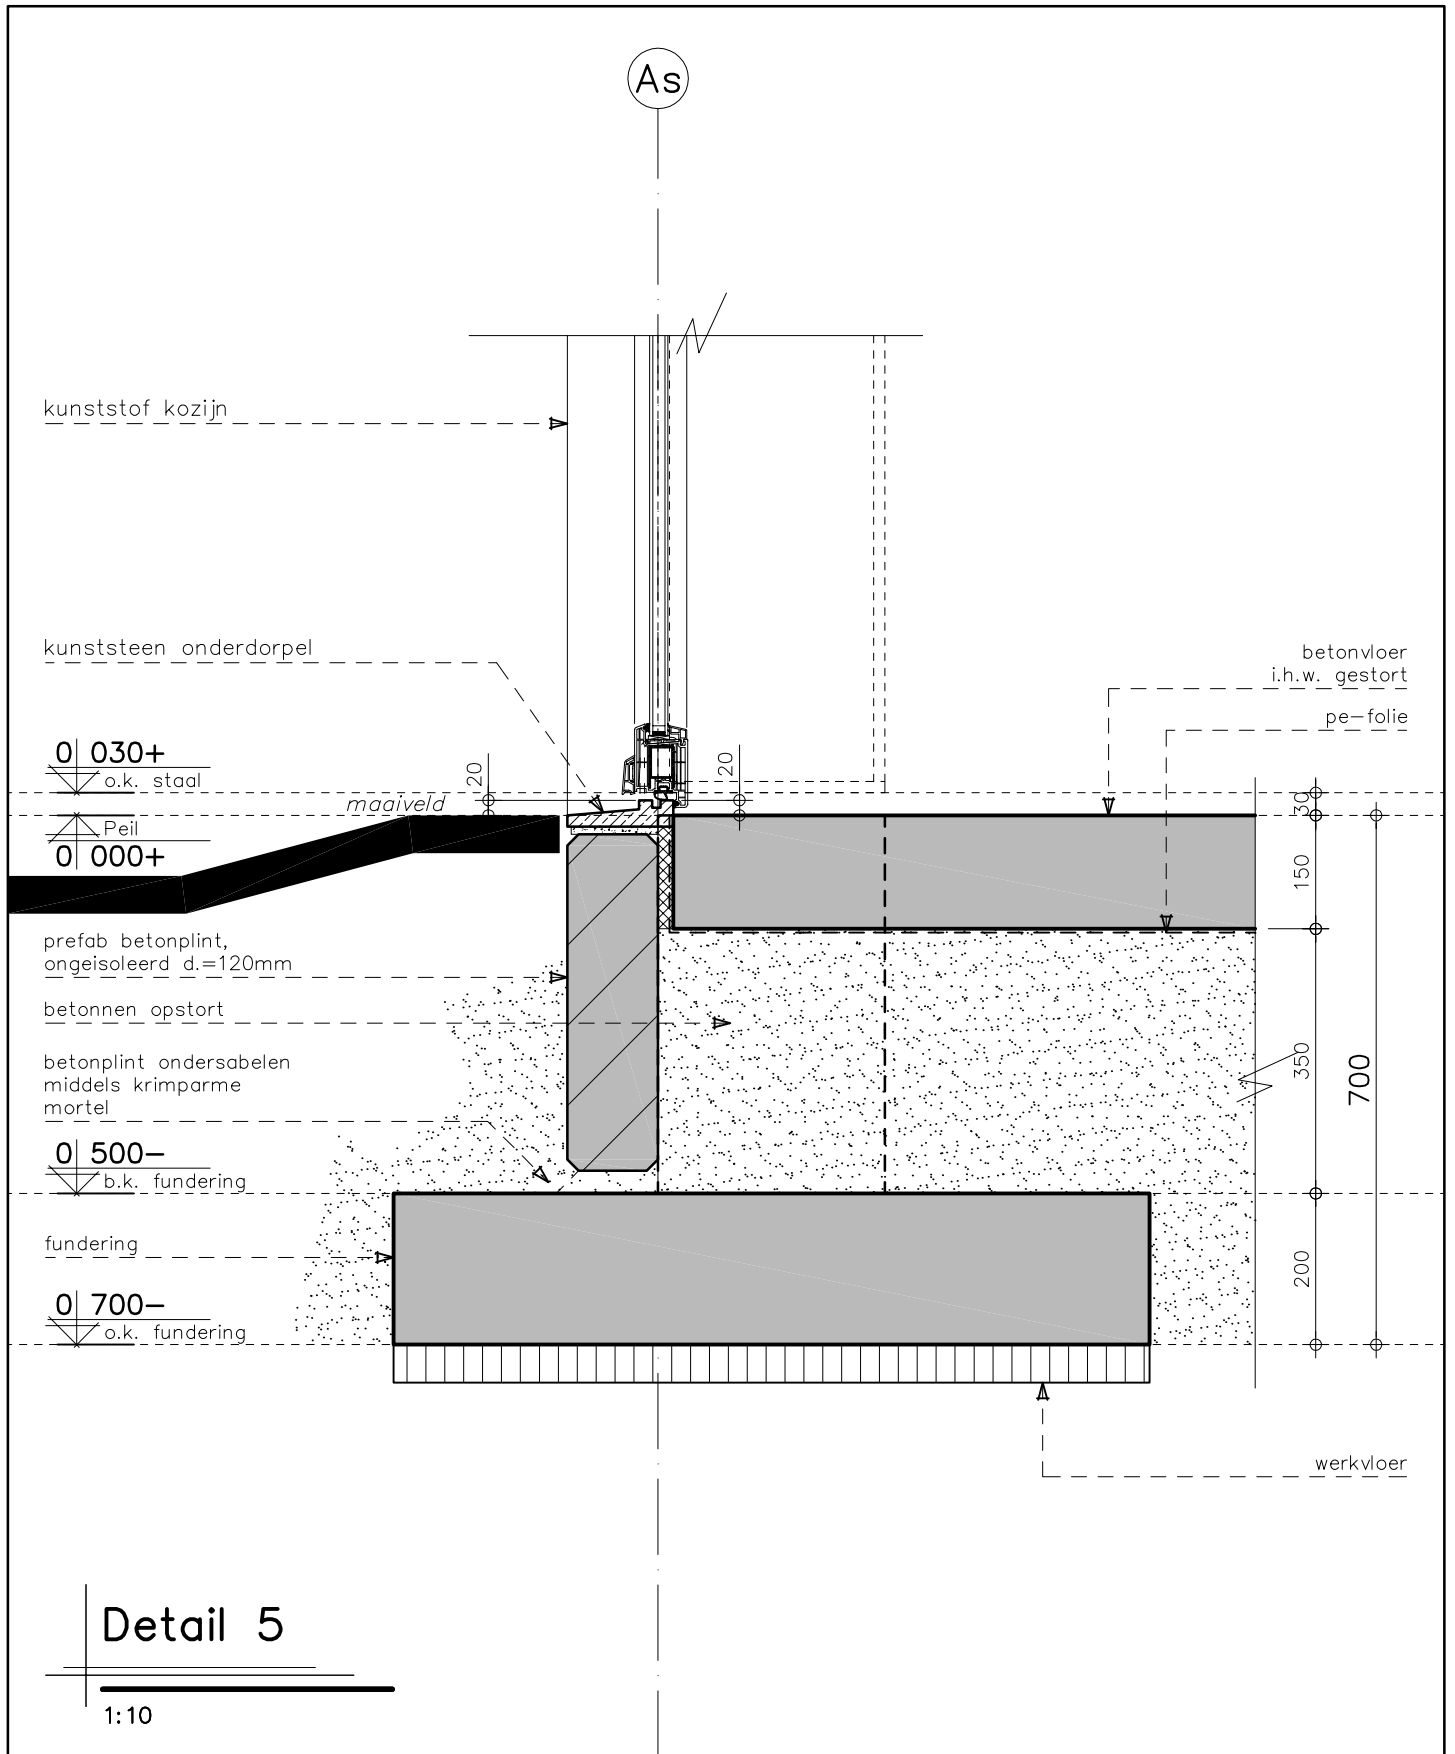

**KRAAK** BOUWTECHNISCH  
MANAGEMENTBURO B.V.

STOOFWEG 3  
4681 RK  
NIEUW-VOSSEMEER

TEL. 0167 - 56 05 09  
FAX. 0167 - 56 09 10  
E-MAIL. info@kraakbv.nl

WERKNR.: 16069

DATUM: 17-11-2016