




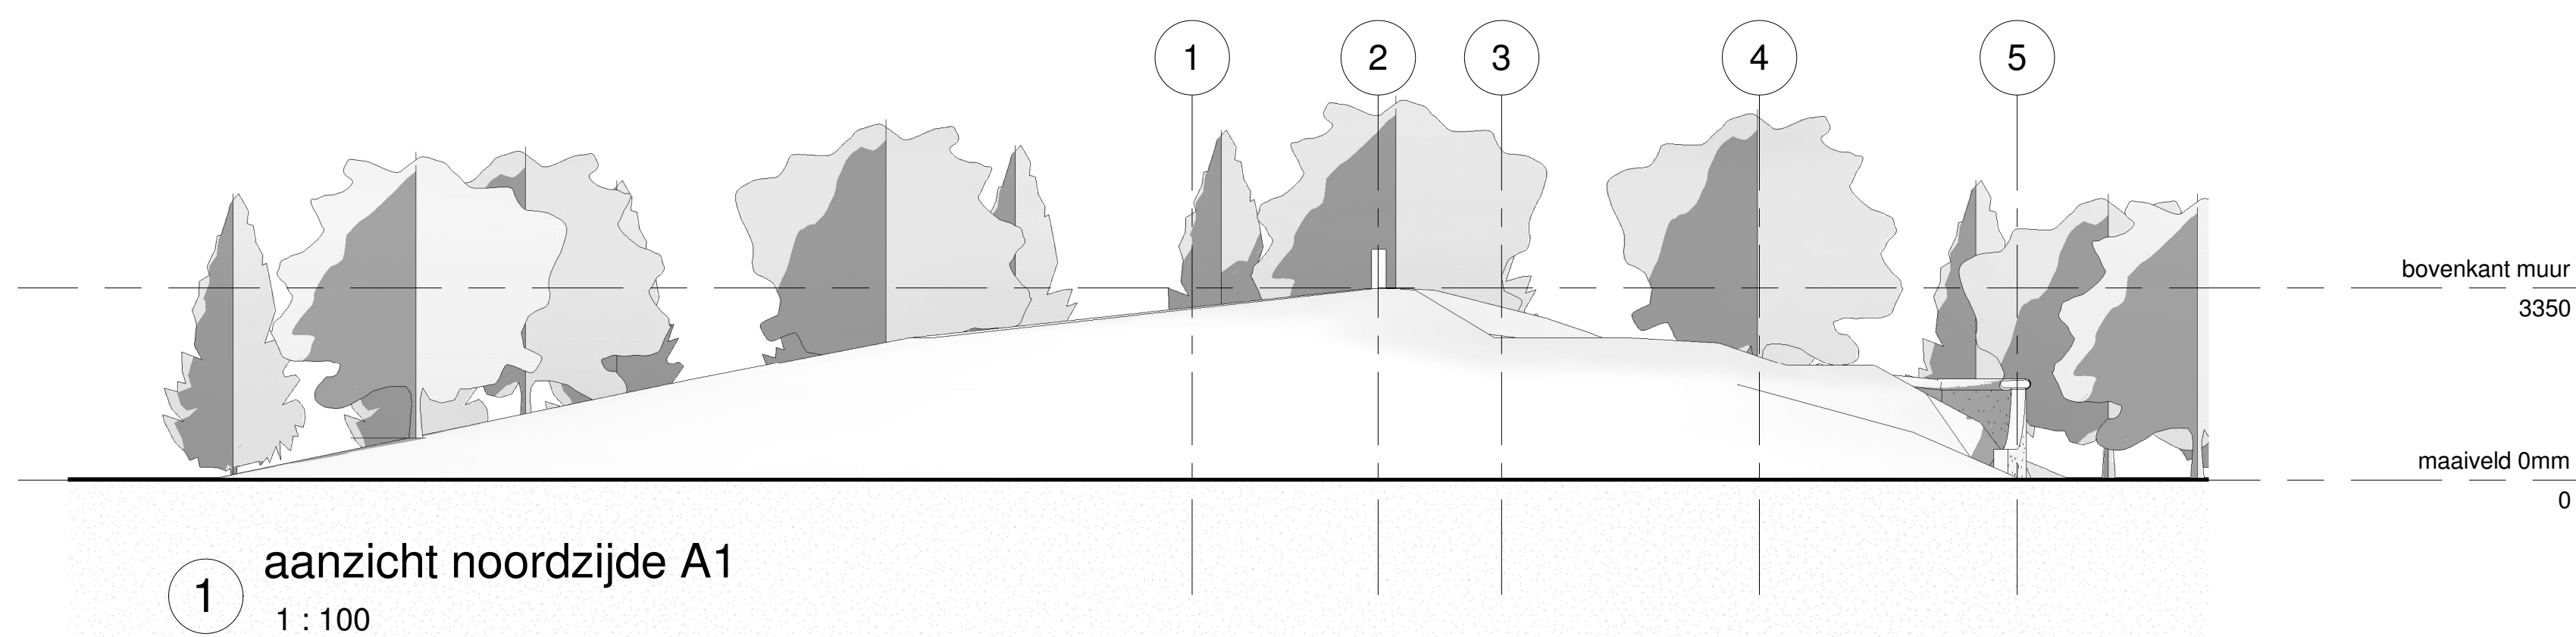


1 aanzicht noordzijde A1
1 : 100

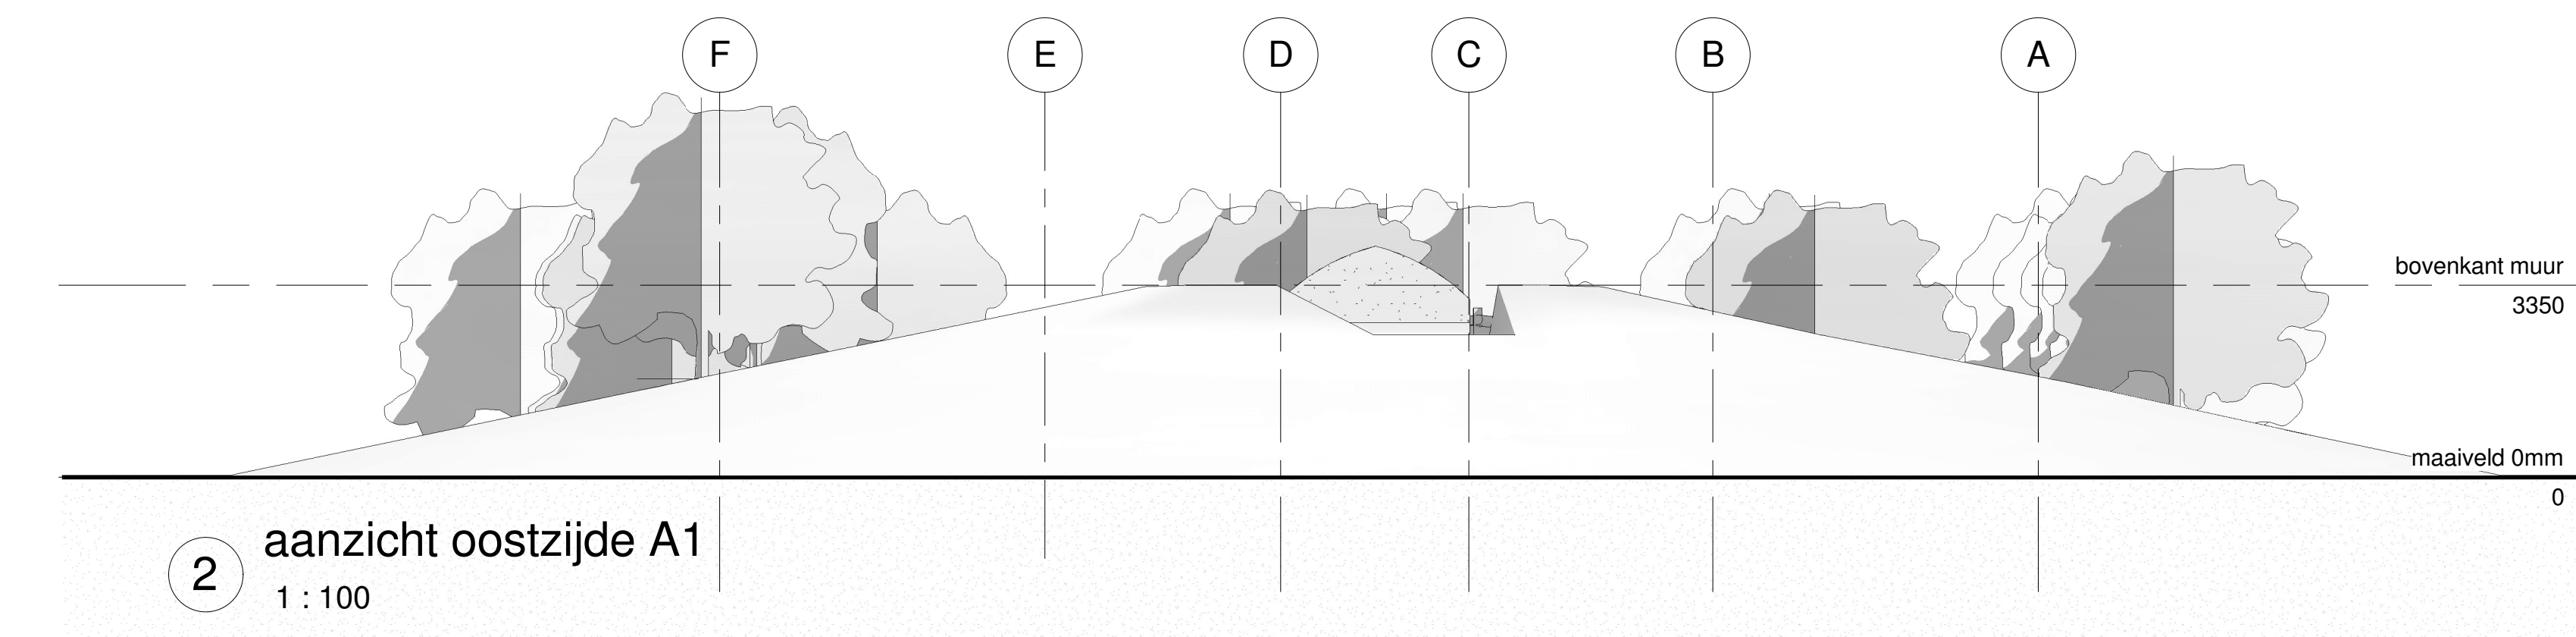


2 aanzicht oostzijde A1
1 : 100

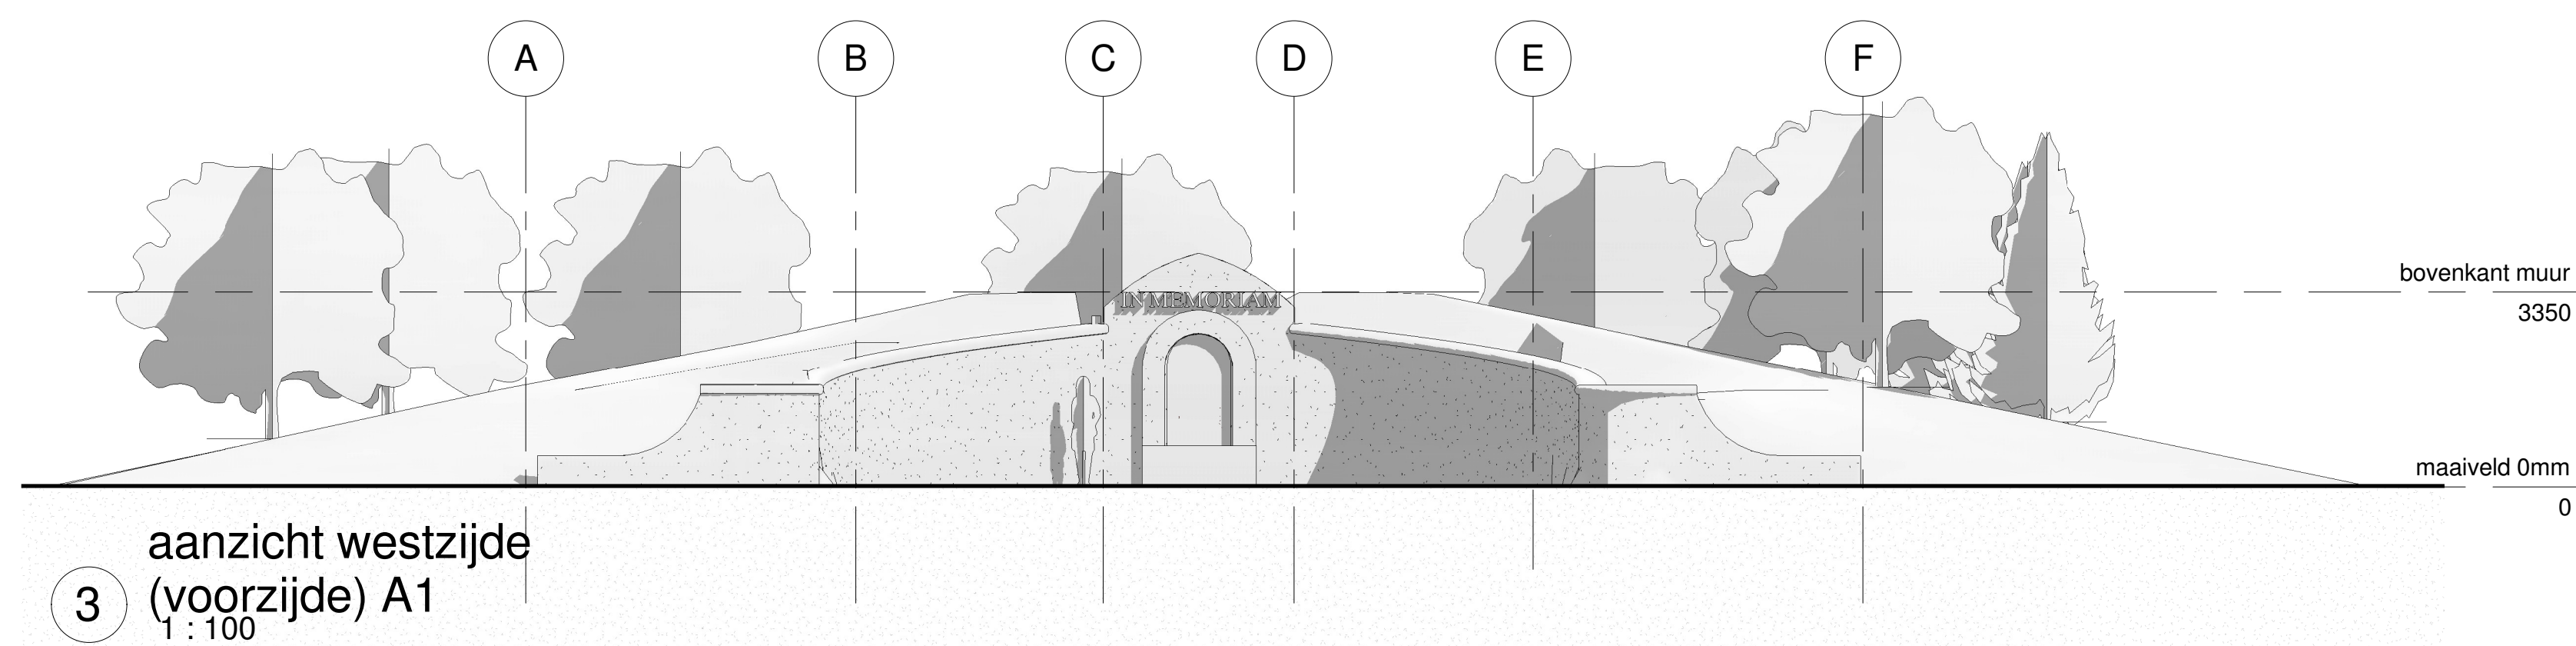


3 aanzicht westzijde (voorzijde) A1
1 : 100

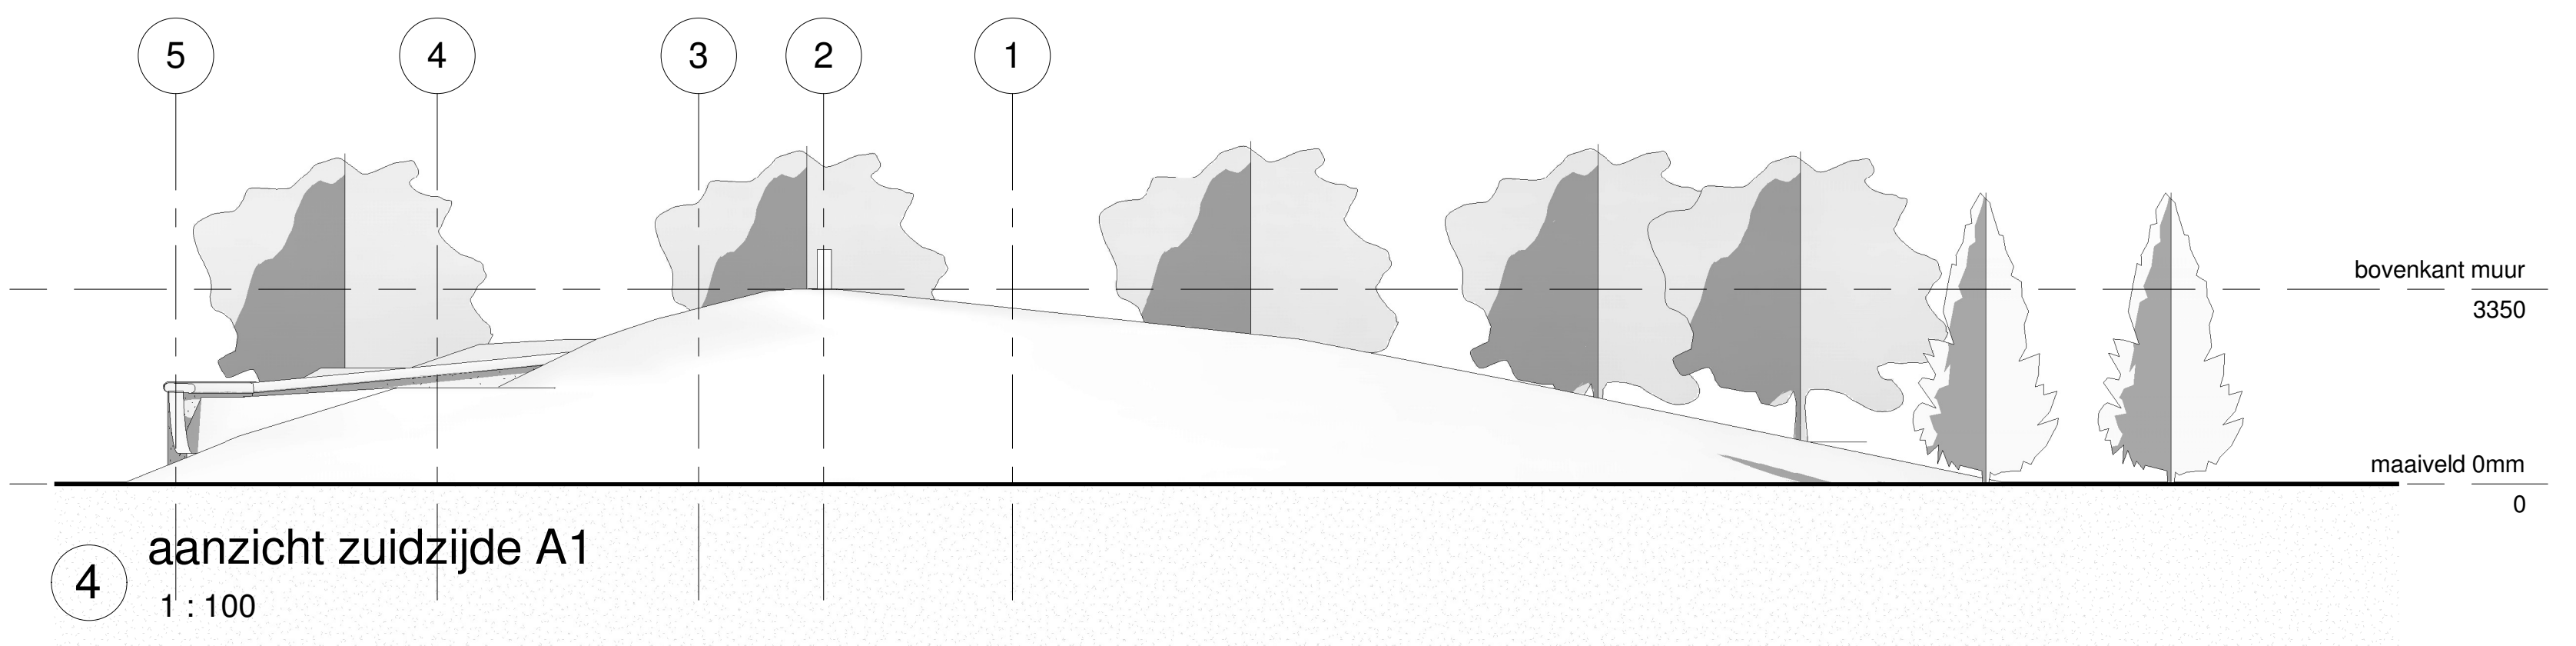


4 aanzicht zuidzijde A1
1 : 100

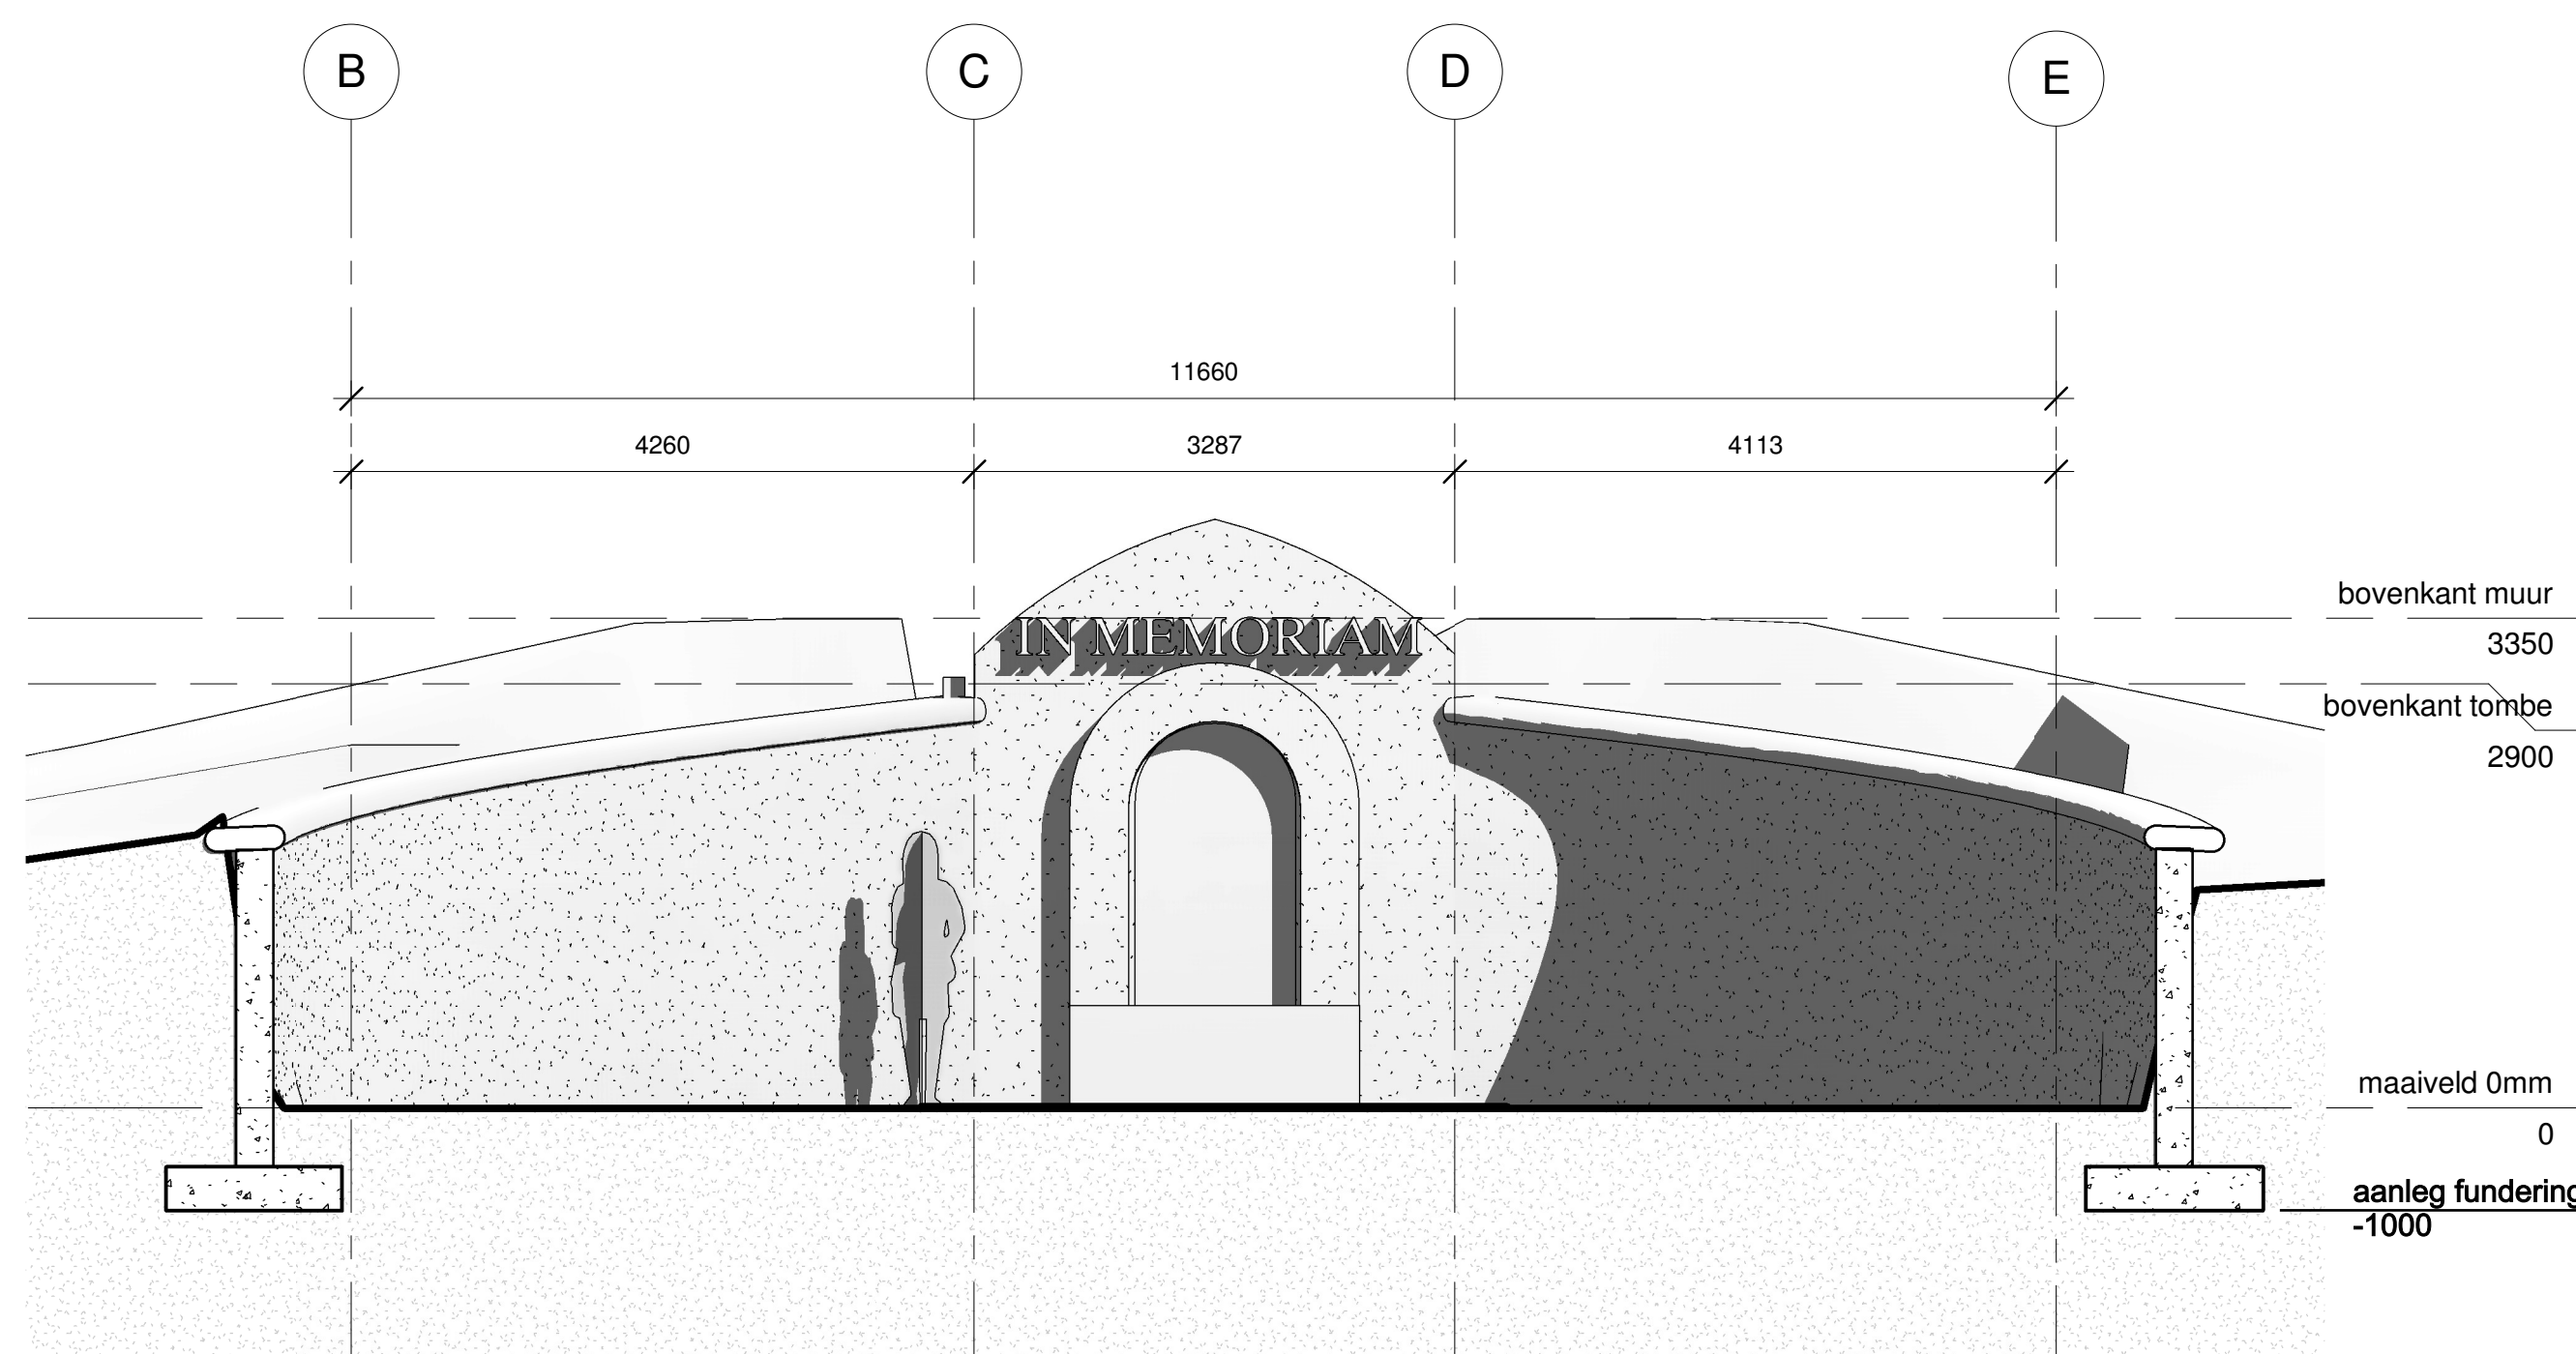


6 Doorsnede AA A1
1 : 50

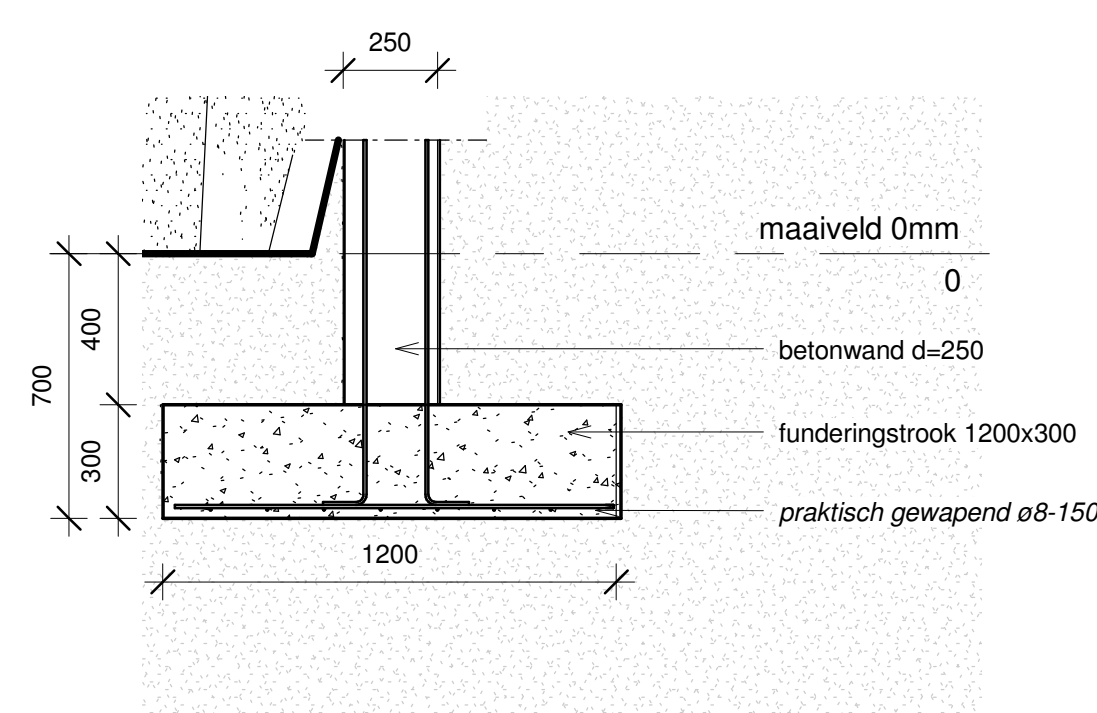


9 Funderingsstrook
1 : 20

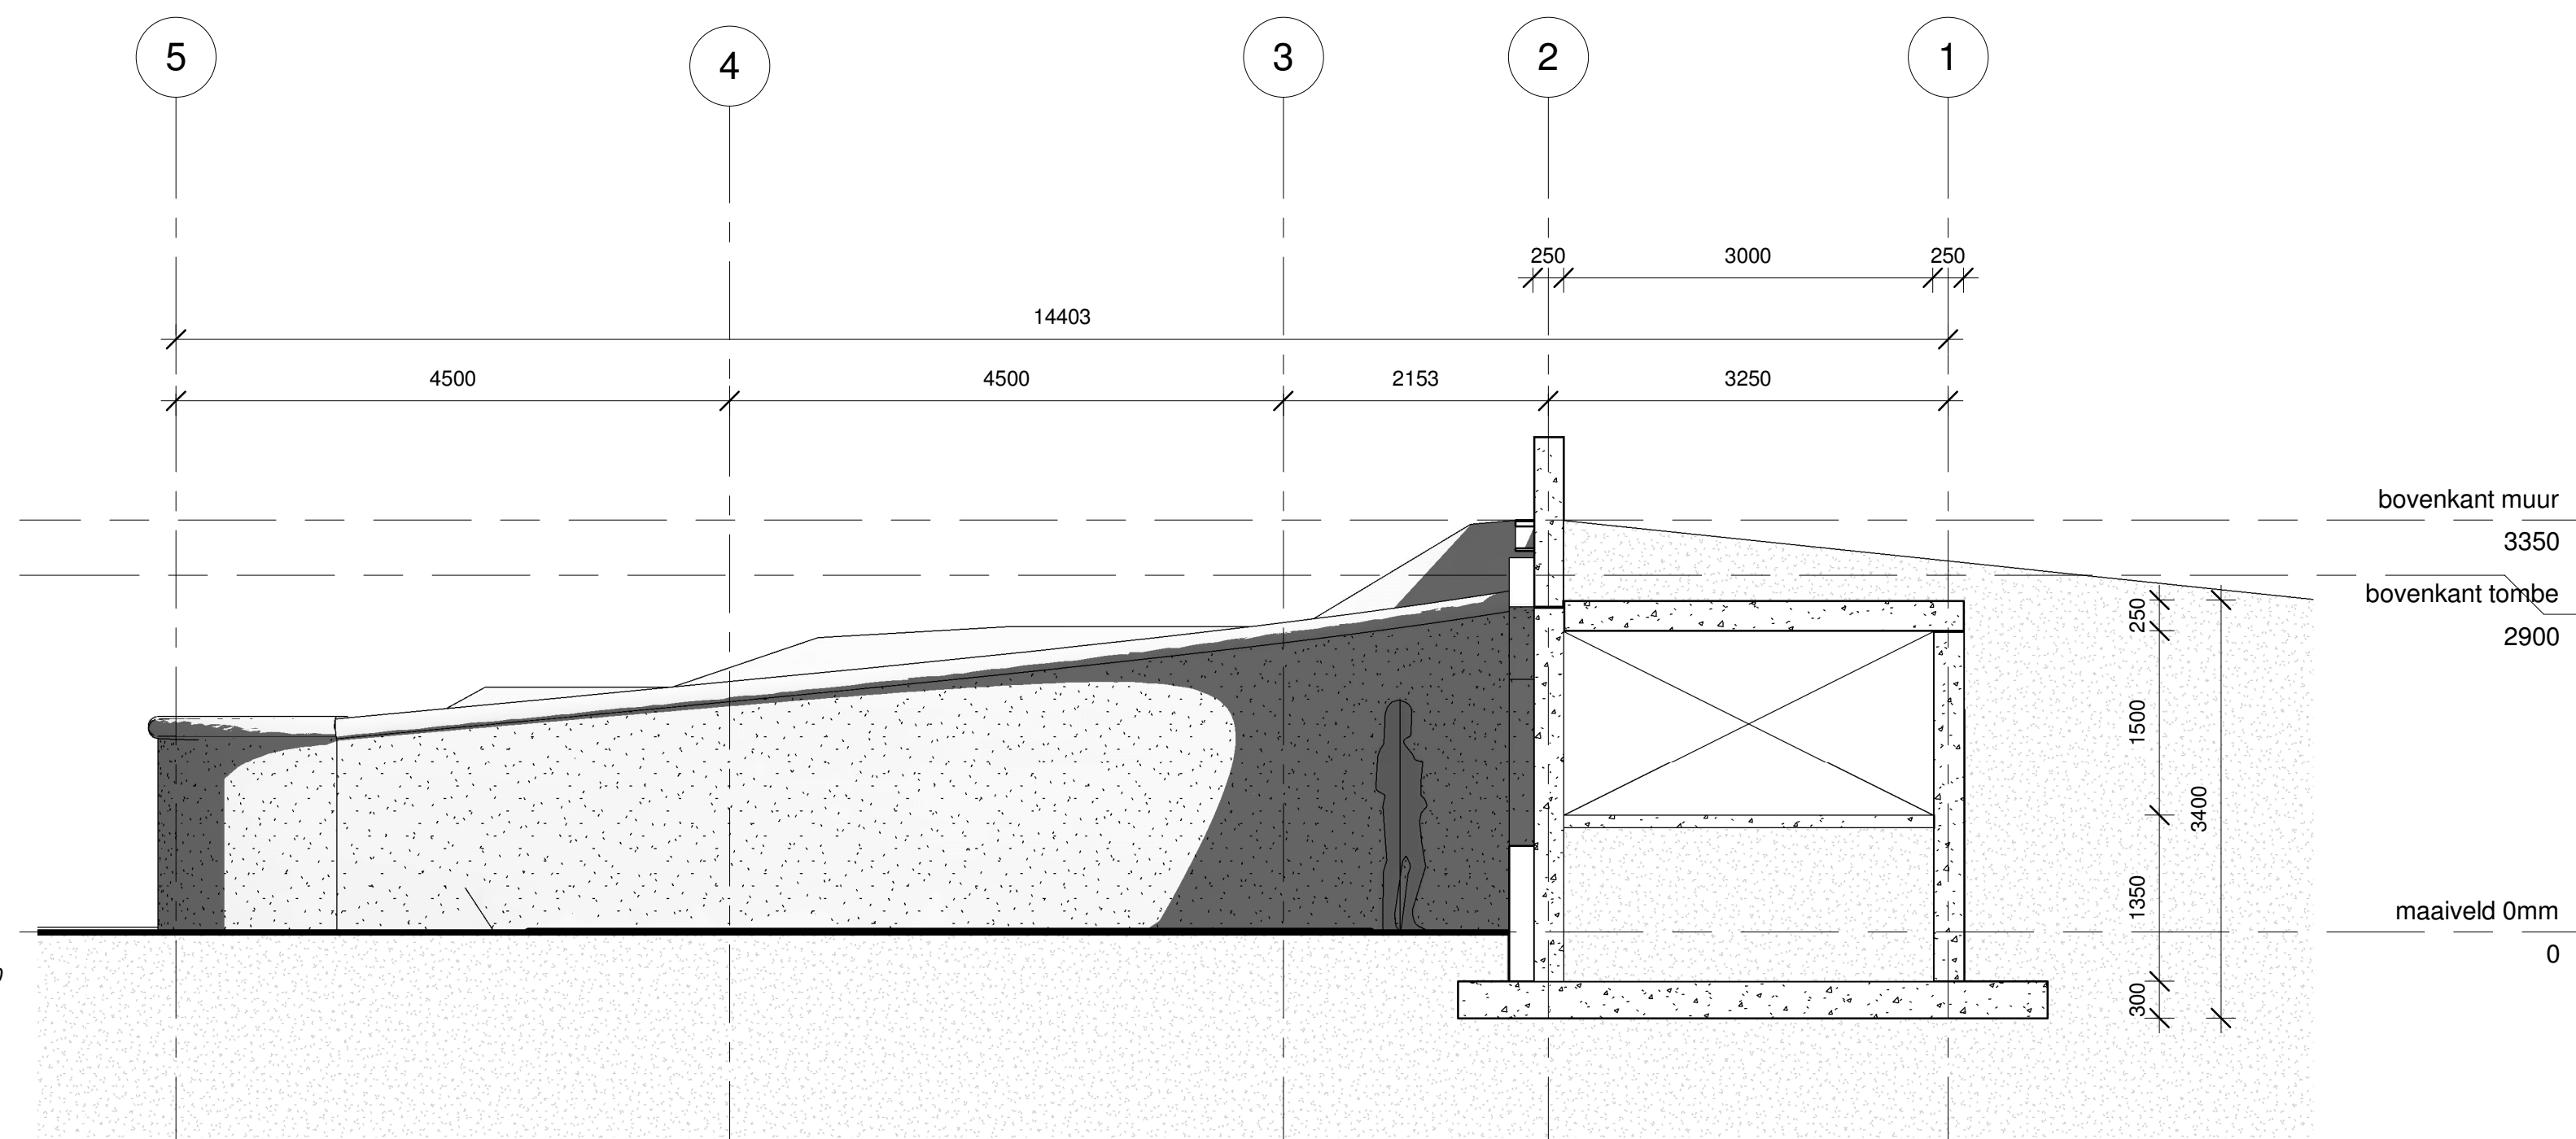

7 Doorsnede BB A1
1 : 50

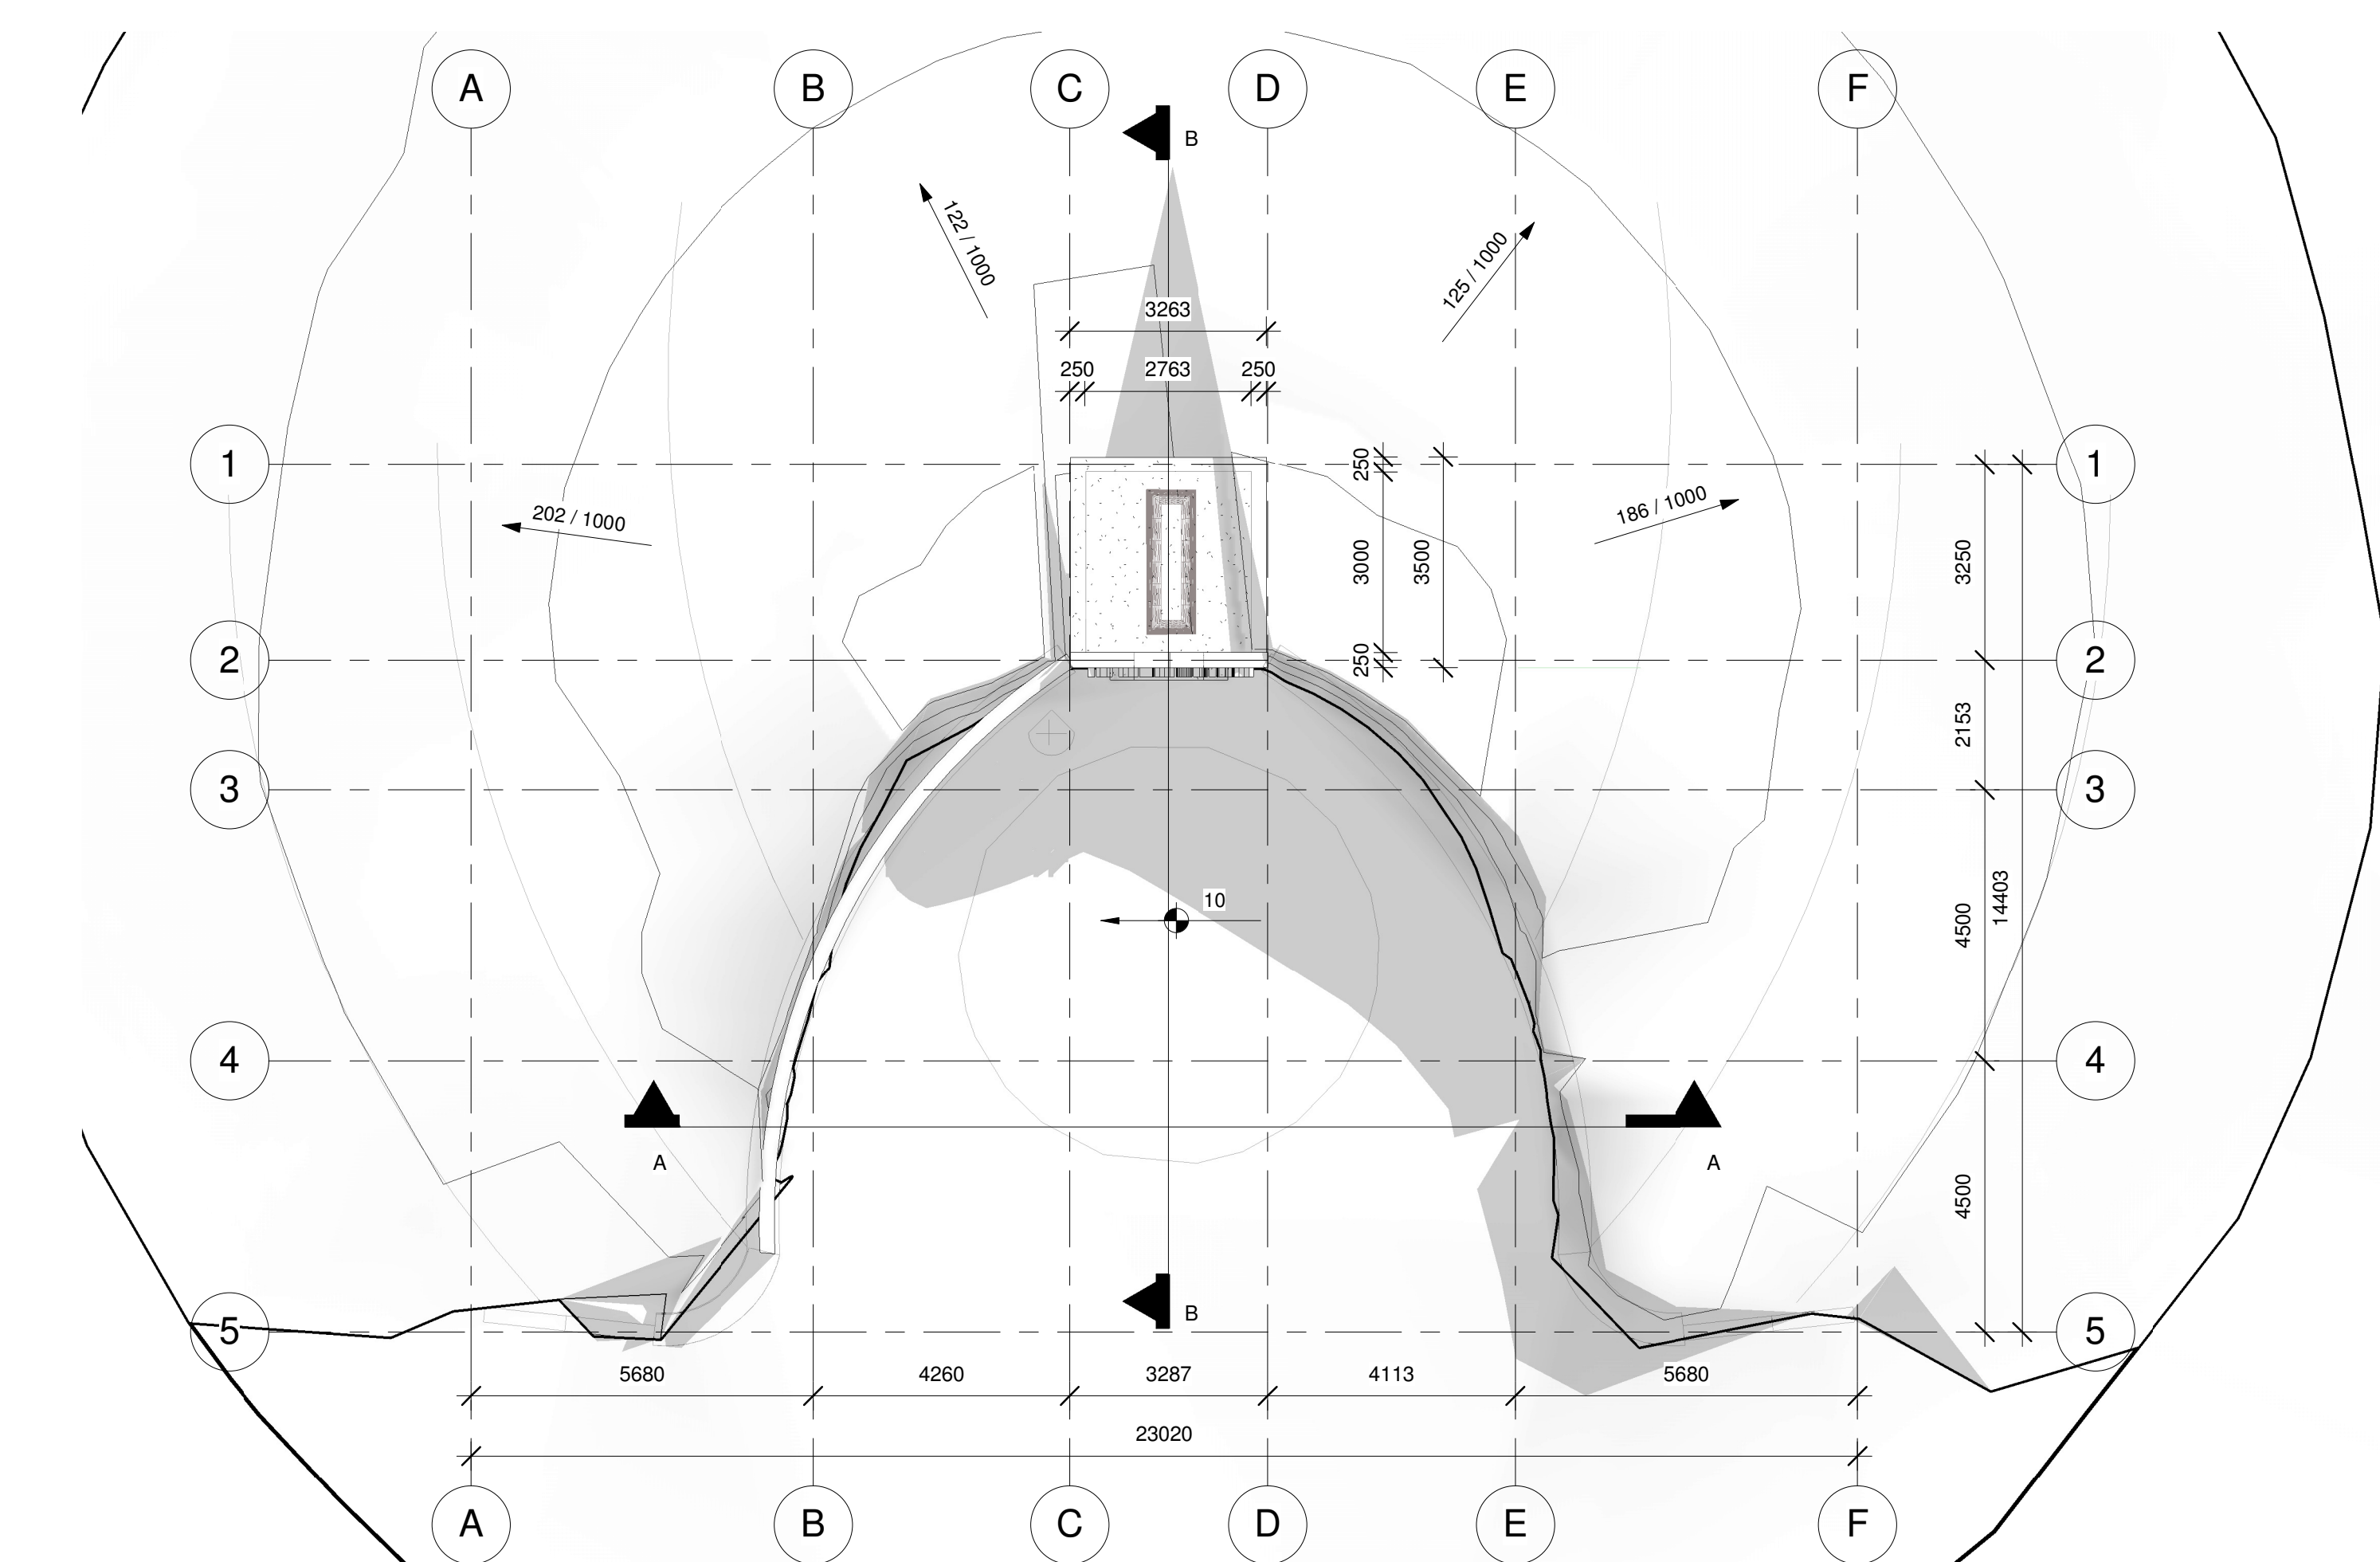

5 bovenkant tombe A1
1 : 100

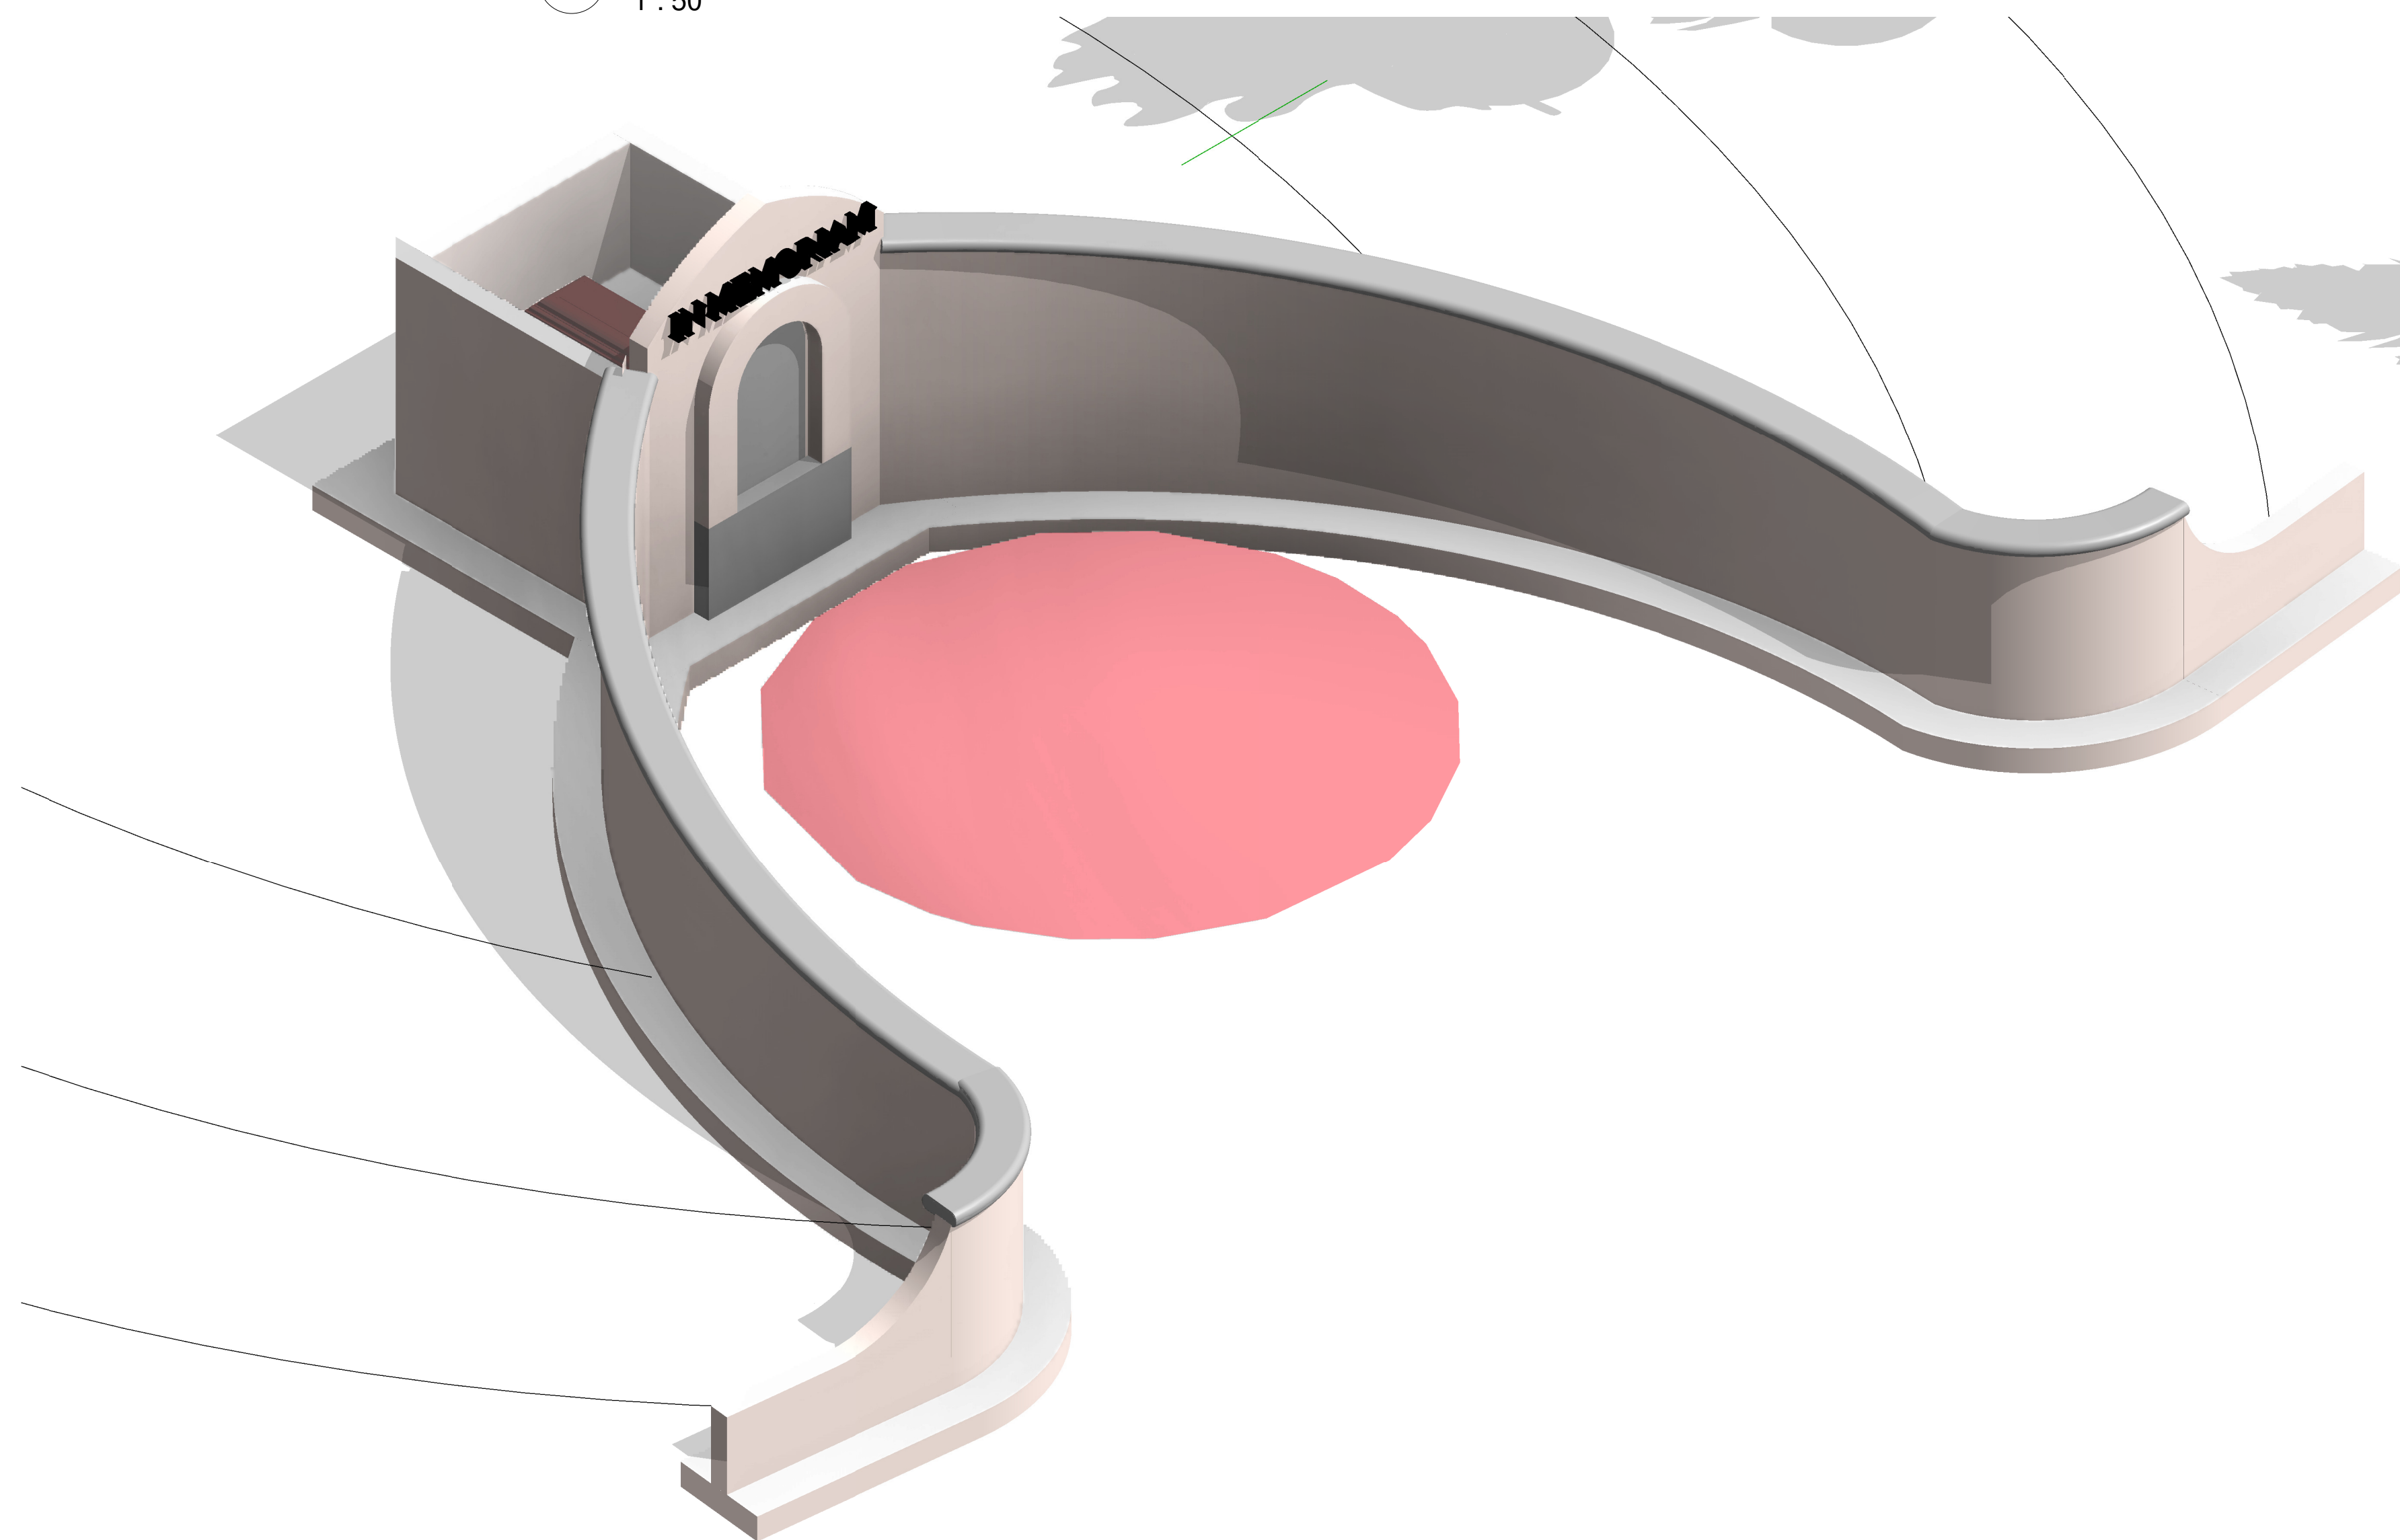

ALGEMEEN
- Alle hoogtematen t.o.v. Peil (tenzij anders aangegeven).
- Alle maten in mm (tenzij anders aangegeven).


REINVOOI BETONCONSTRUCTIE
Algemeen gegrepen:
- Werkvoorbereiding in beton (tenzij anders aangegeven) min. betonkwaliteit C12/15, m3/m3klasse X2.
- Ondersampling- en stabiliteitsvoorzieningen tijdens uitvoering, ter controle aanleveren door de aannemer.

Constructiedeel	Beton- kwaliteit	Misclasse:		
Wanden	C15	Boven : X04	Onder : X04	Zij : X04
Fundering	C15	Boven : X04	Onder : X04	Zij : X04
Dak	C15	Boven : X04	Onder : X04	Zij : X04

WAPENINGSLAGEN	
VLOER / WAND	BALK / POER
1e L.B.	1e L.B.
2e L.B.	2e L.B.
3e L.B.	3e L.B.
1e L.O.	1e L.O.
2e L.O.	2e L.O.
3e L.O.	3e L.O.

L.B. = laag boven (bi wand achterbuiten)
L.O. = laag onder (bi wand voorbinnen)

Onderdeel	Materiaal	Kleur
Betonnen keerwanden	beton	antraciet / grijs
ngang grafheuvel	natuursteen	antraciet
Bestrating ingang	gebakken klinker	rood genueanceerd
Grafheuvel	gras ingezaaid	groen
Bomen rond grafheuvel	zomer eik 10-12 of 12-14	
Bomen langs erfgrens.	zomer eik 10-12 of 12-14	(Min. 2 m1 van erfgrens)

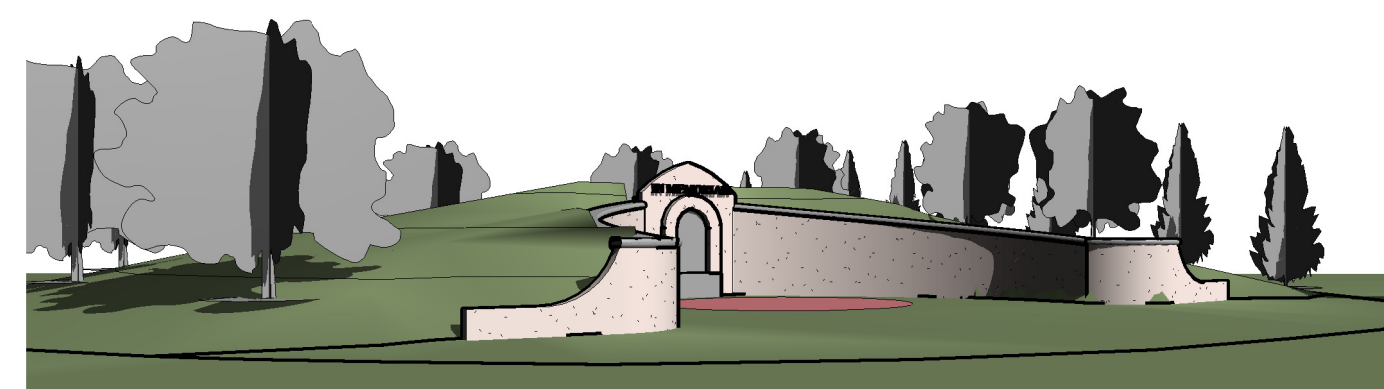

omschrijving wijziging	datum	getekend
	F	
	D	
	C	
	B	
	A	

orderwerp	formaat	A0
Grafheuvel	schaal	1:100/1:50/1:20
	datum	15-09-2016
	projectleider	H. Claus
	tekenaar	C. Claus
	projectnr.	0611235
	tekeningnr.	01
	versie	