

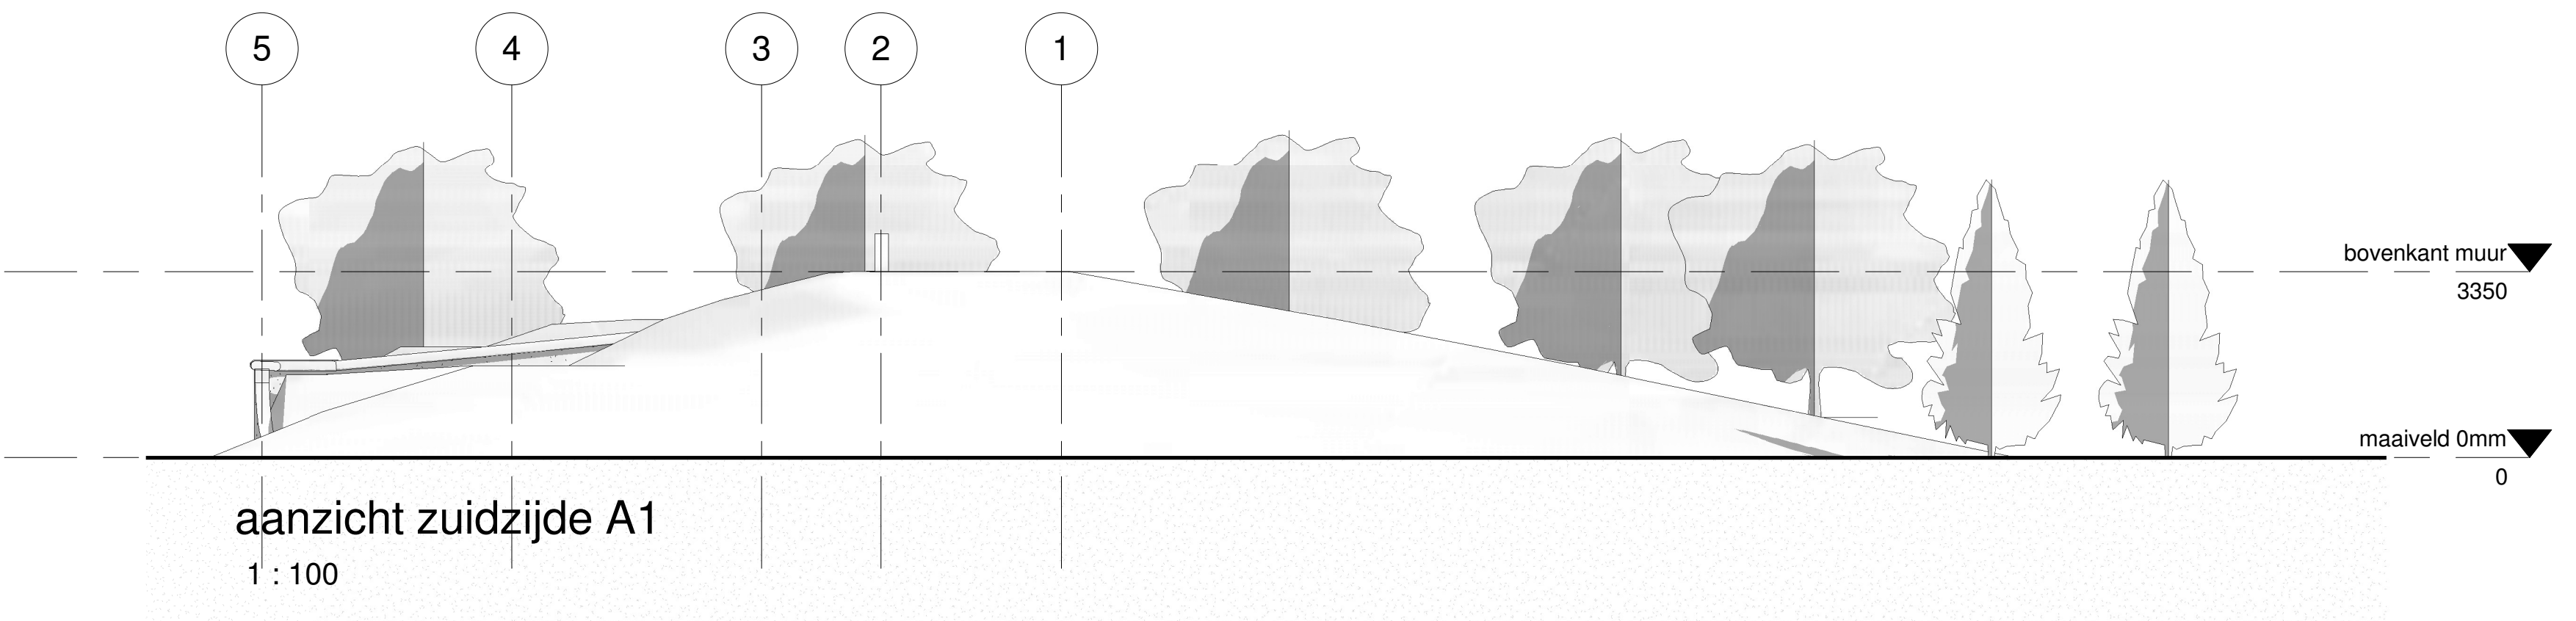
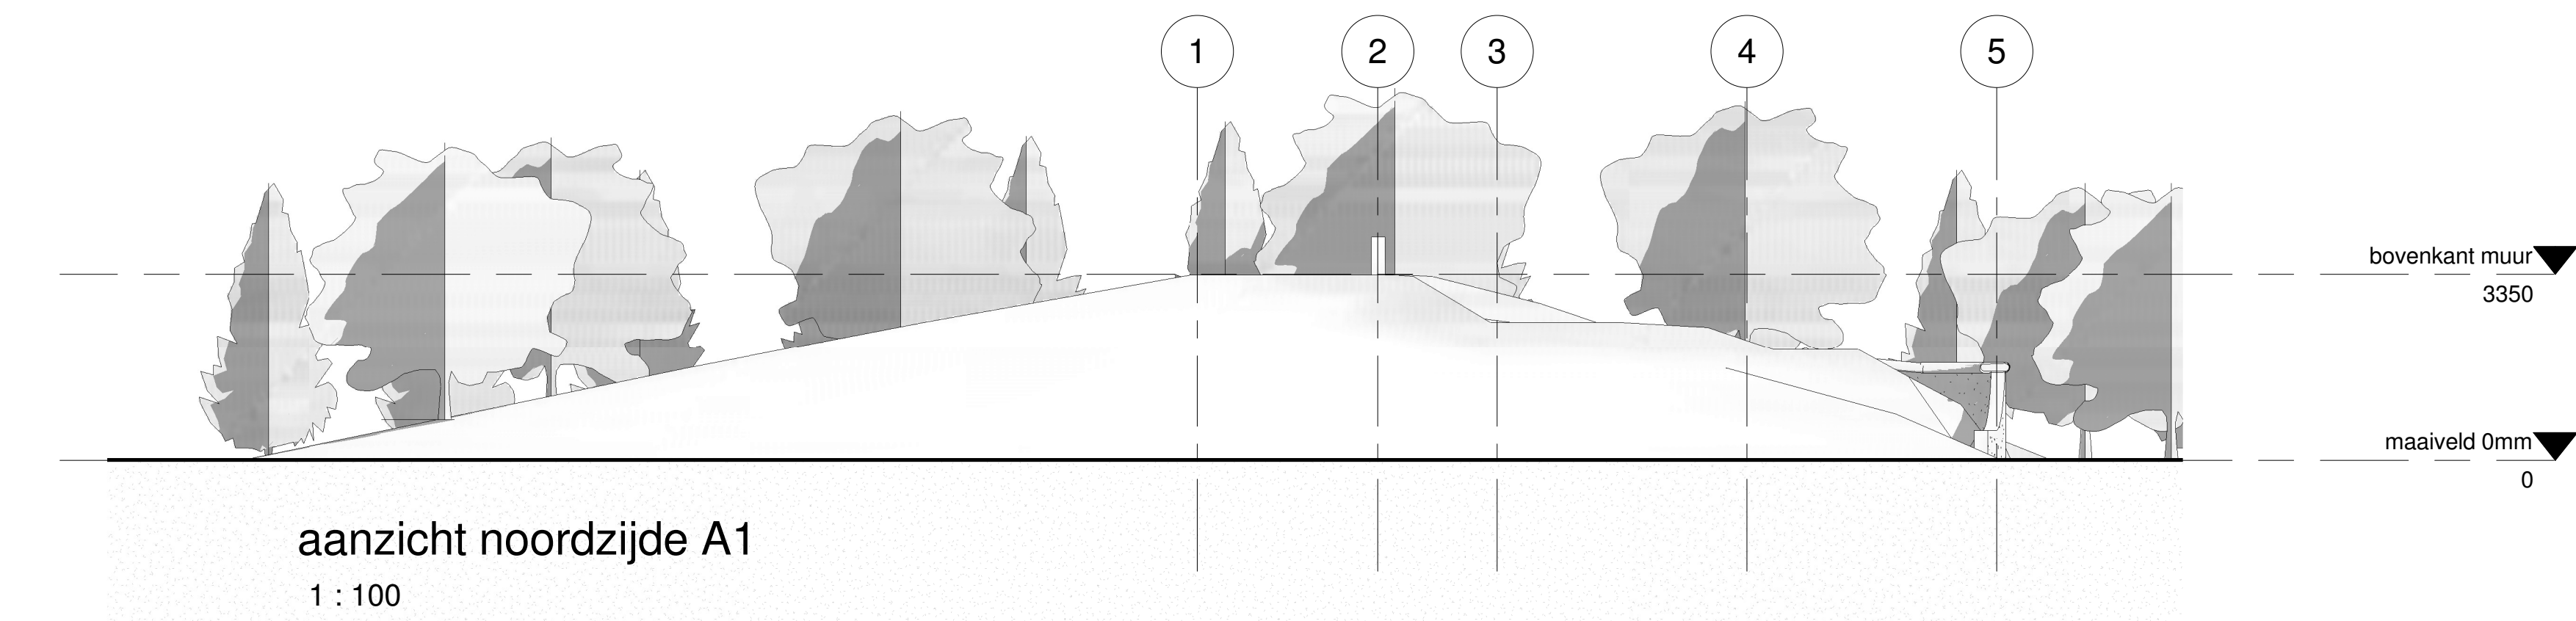
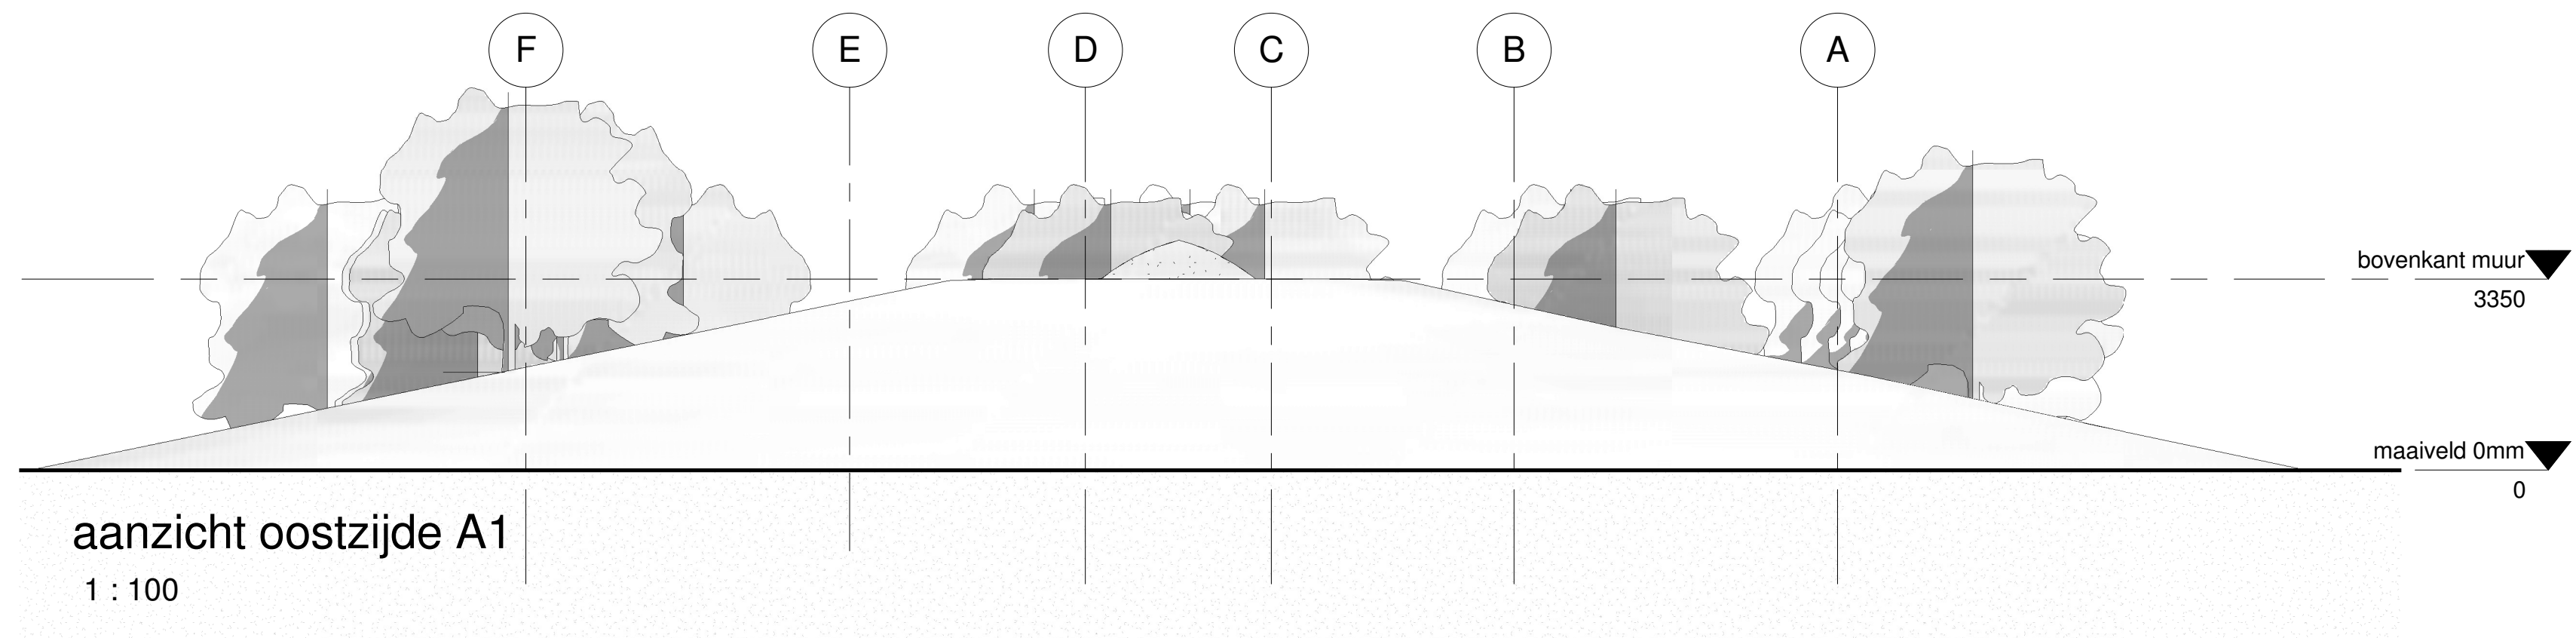


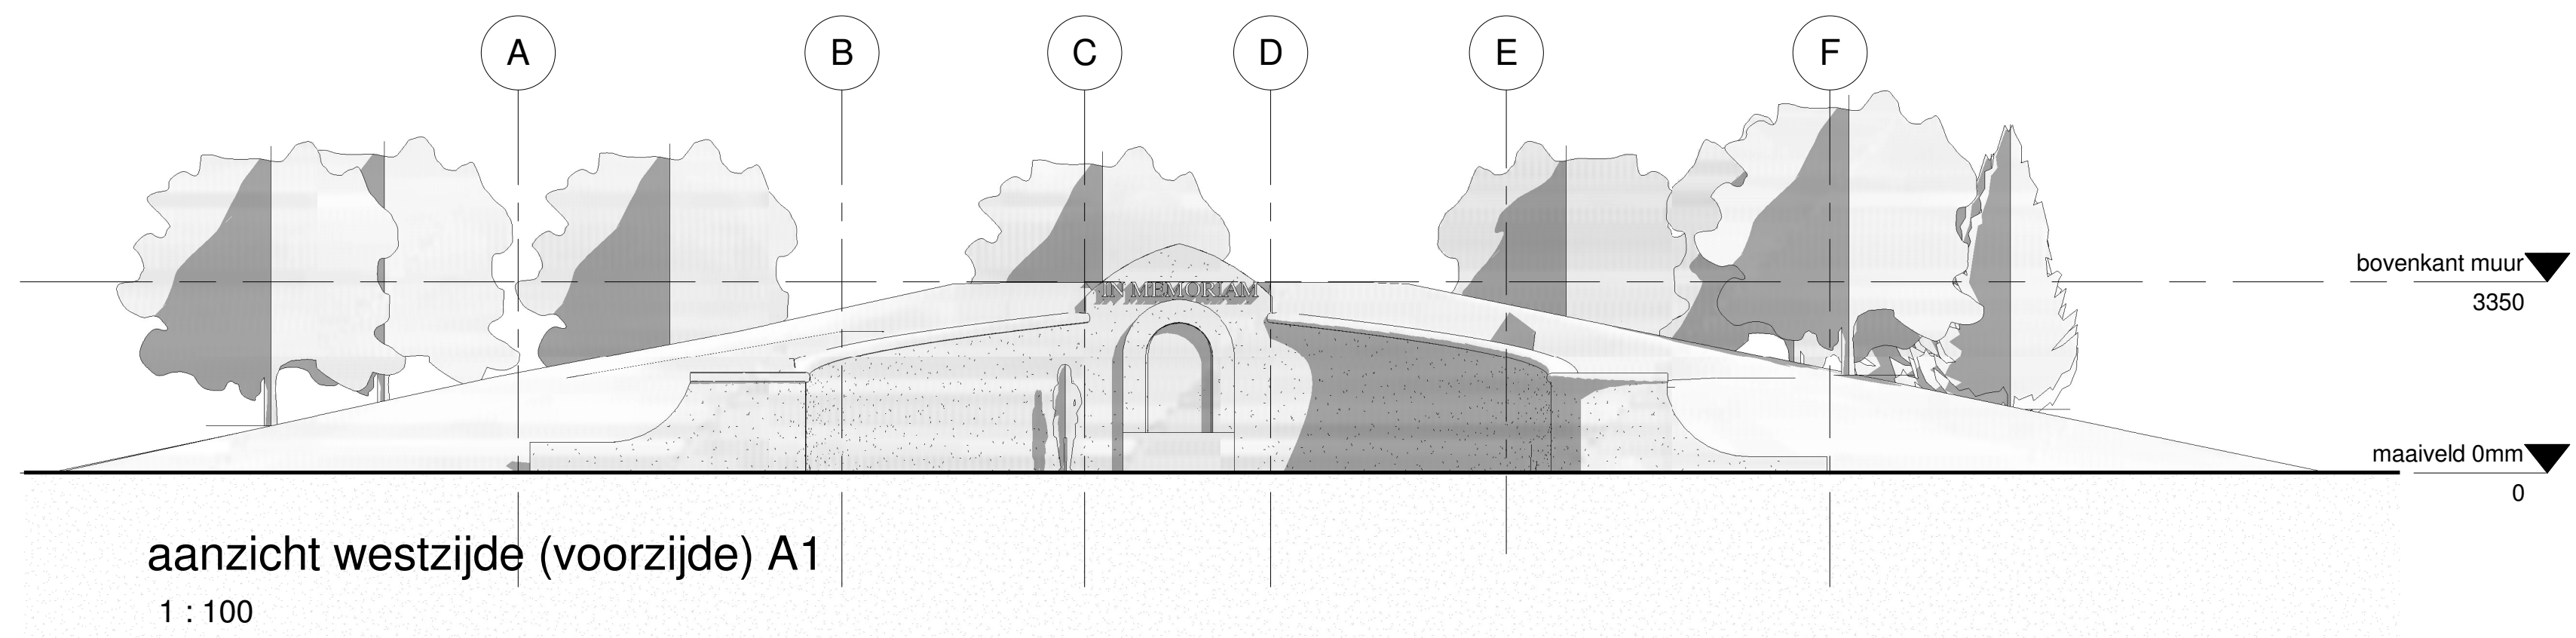


ALGEMEEN
- Alle hoogten in mm (tenzij anders aangegeven).
- Alle maten in mm (tenzij anders aangegeven).


Onderdeel	Materiaal	Kleur
Betonnen keerwanden	beton	antraciet / grijs
ingang grafheuvel	natuursteen	antraciet
Bestrating ingang	gebakken klinker	rood geruanceerd
Grafheuvel	gras ingezaaid	groen
Bomen rond grafheuvel	zomer eik 10-12 of 12-14	
Bomen langs erfgrans.	zomer eik 10-12 of 12-14	(Min. 2 m1 van erfgrans)

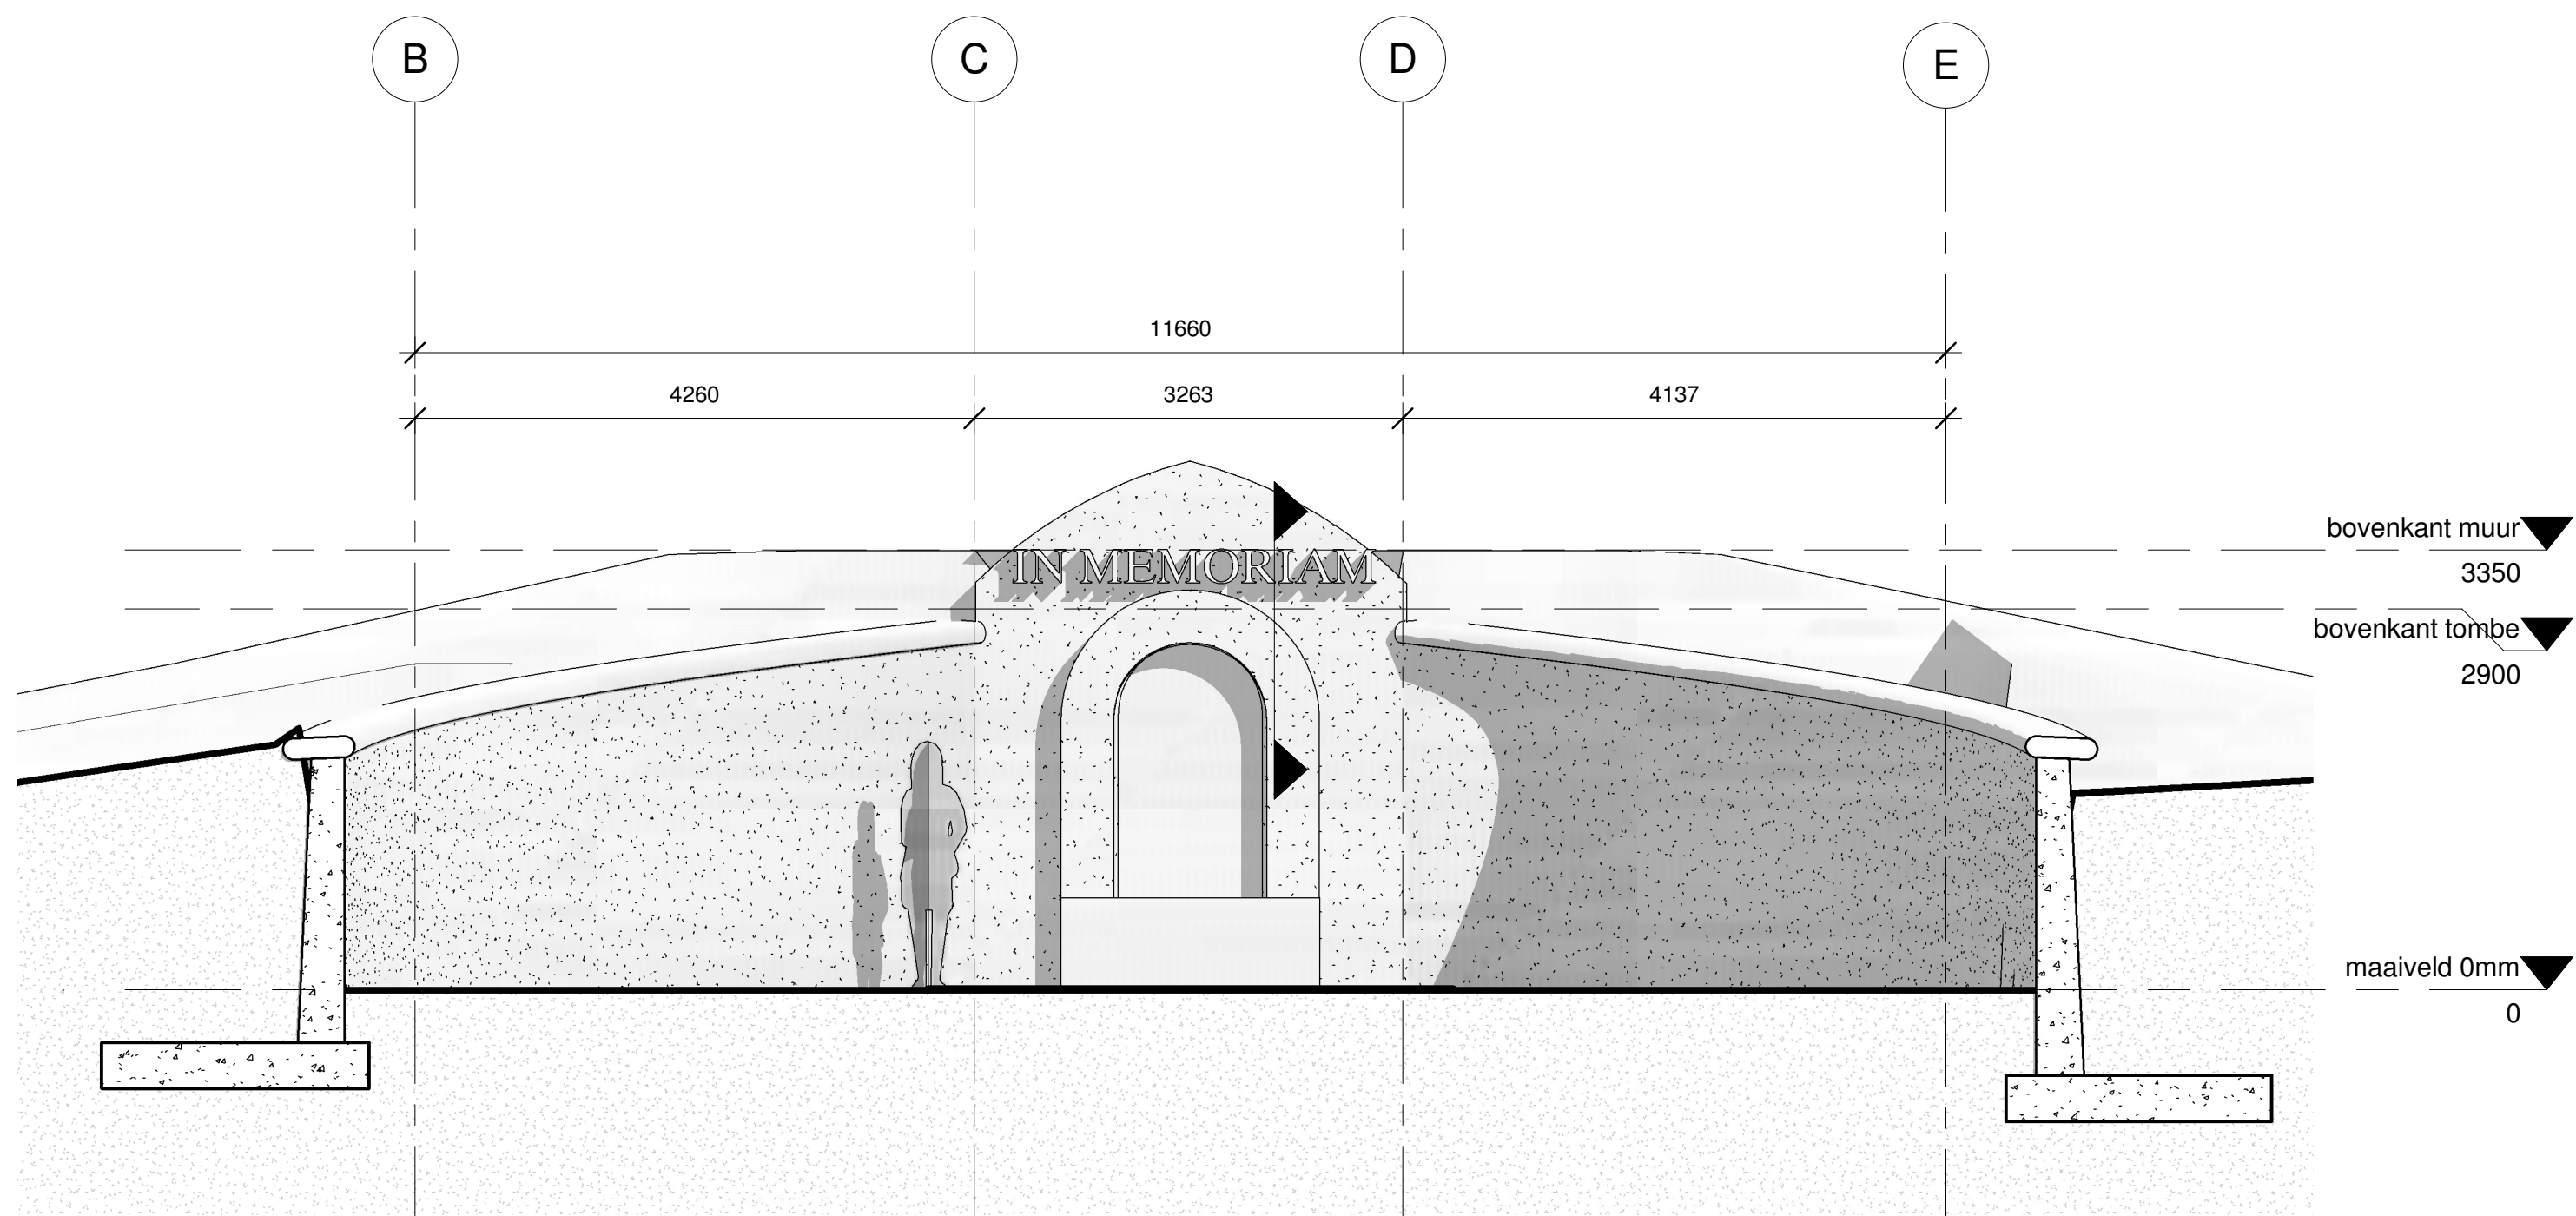


Doorsnede AA A1
1 : 50

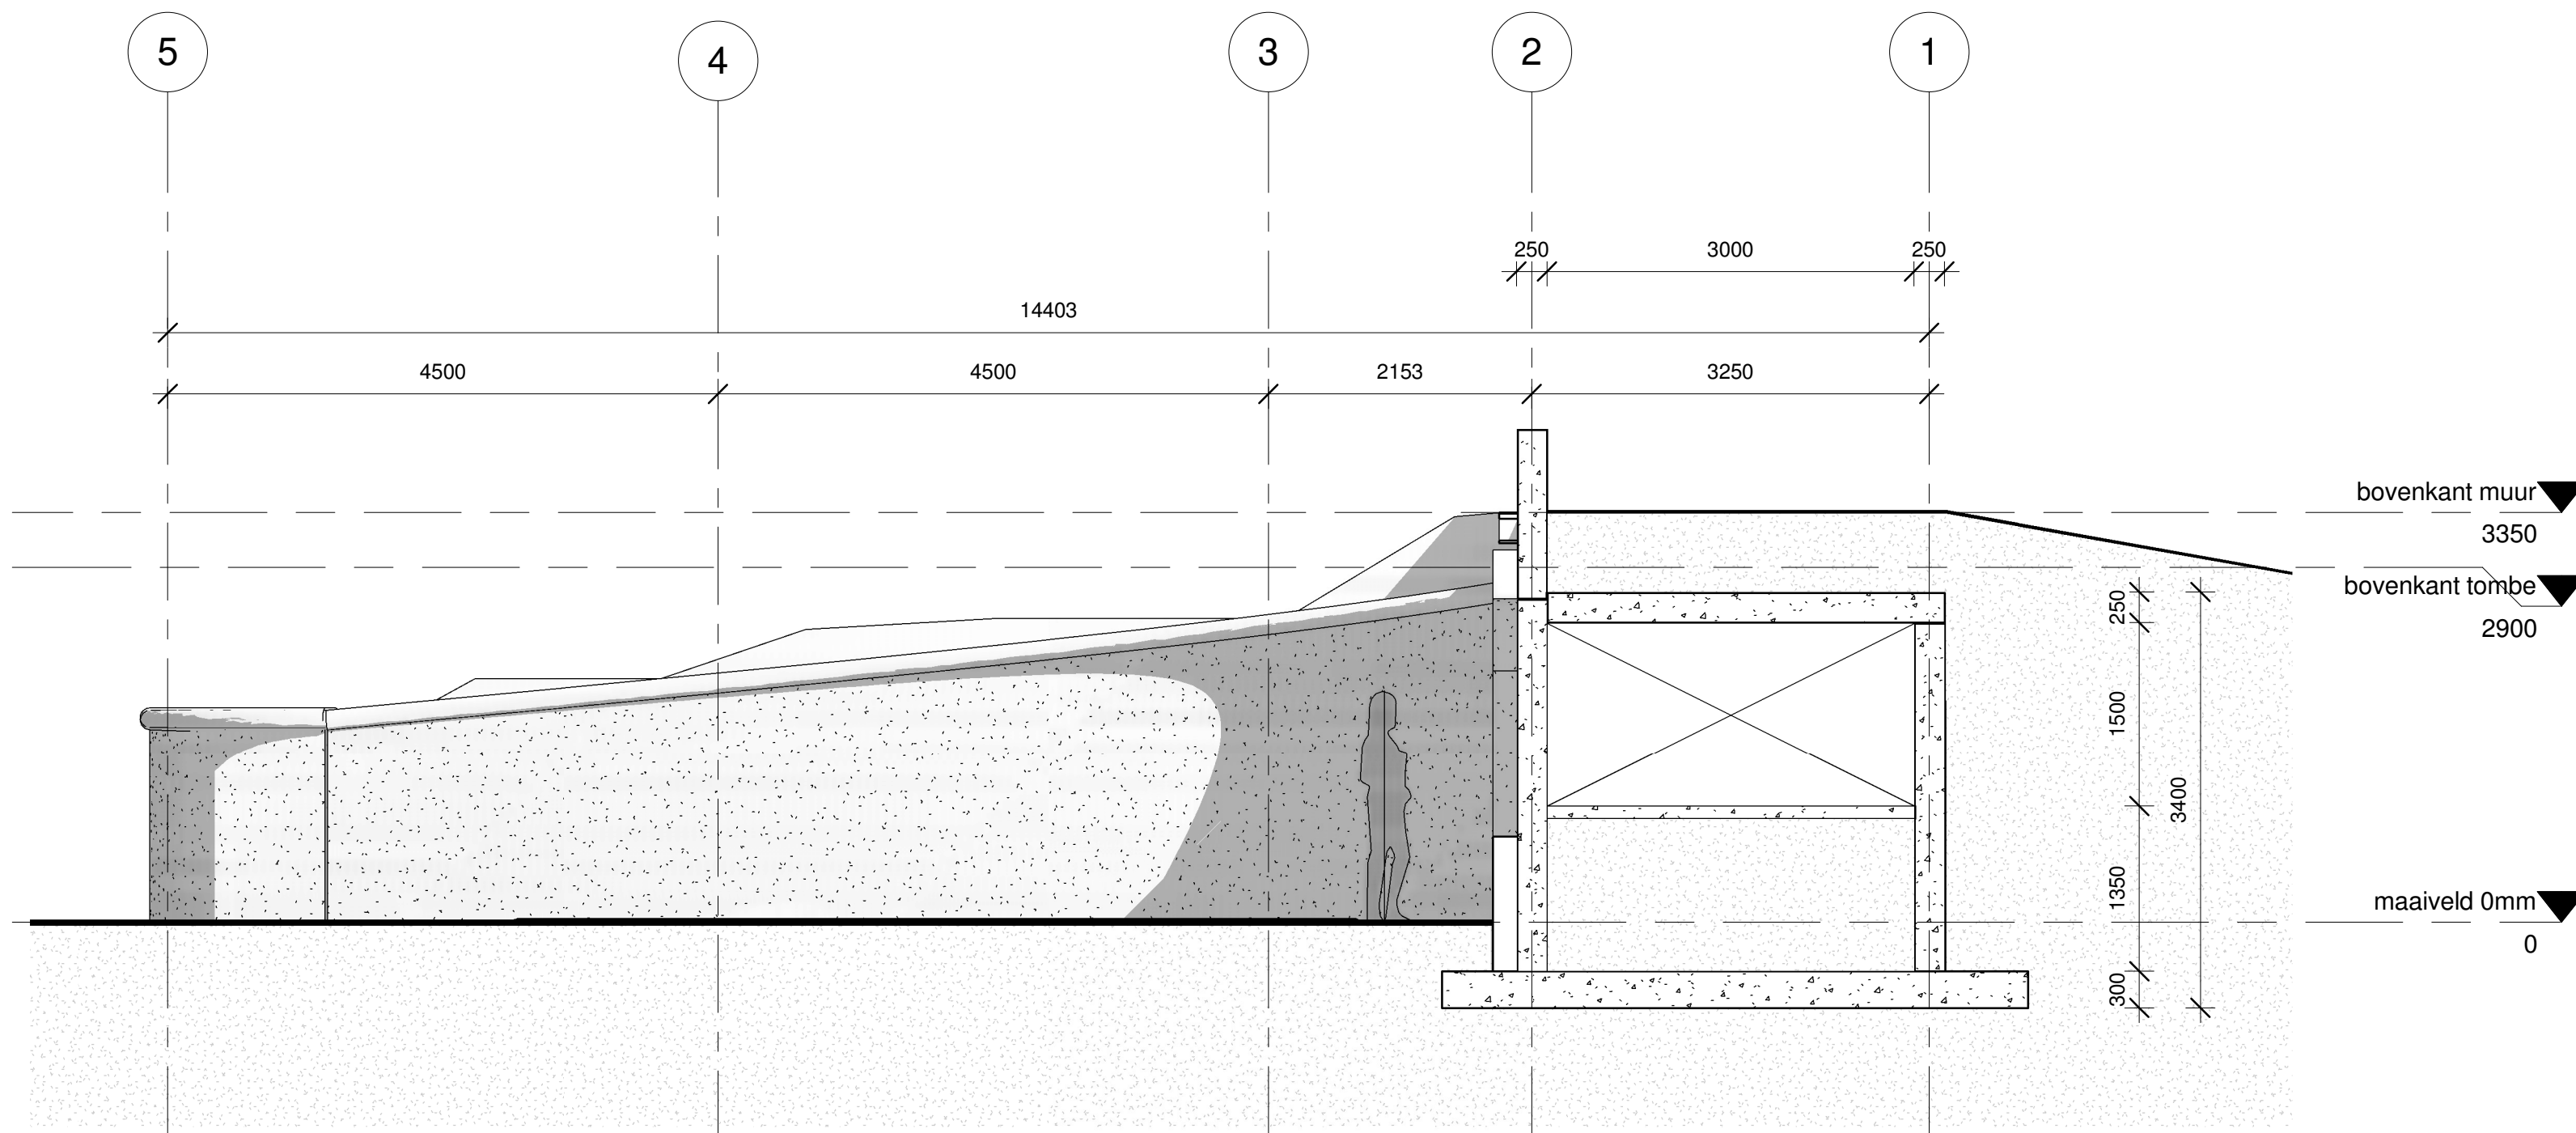



Doorsnede BB A1
1 : 50

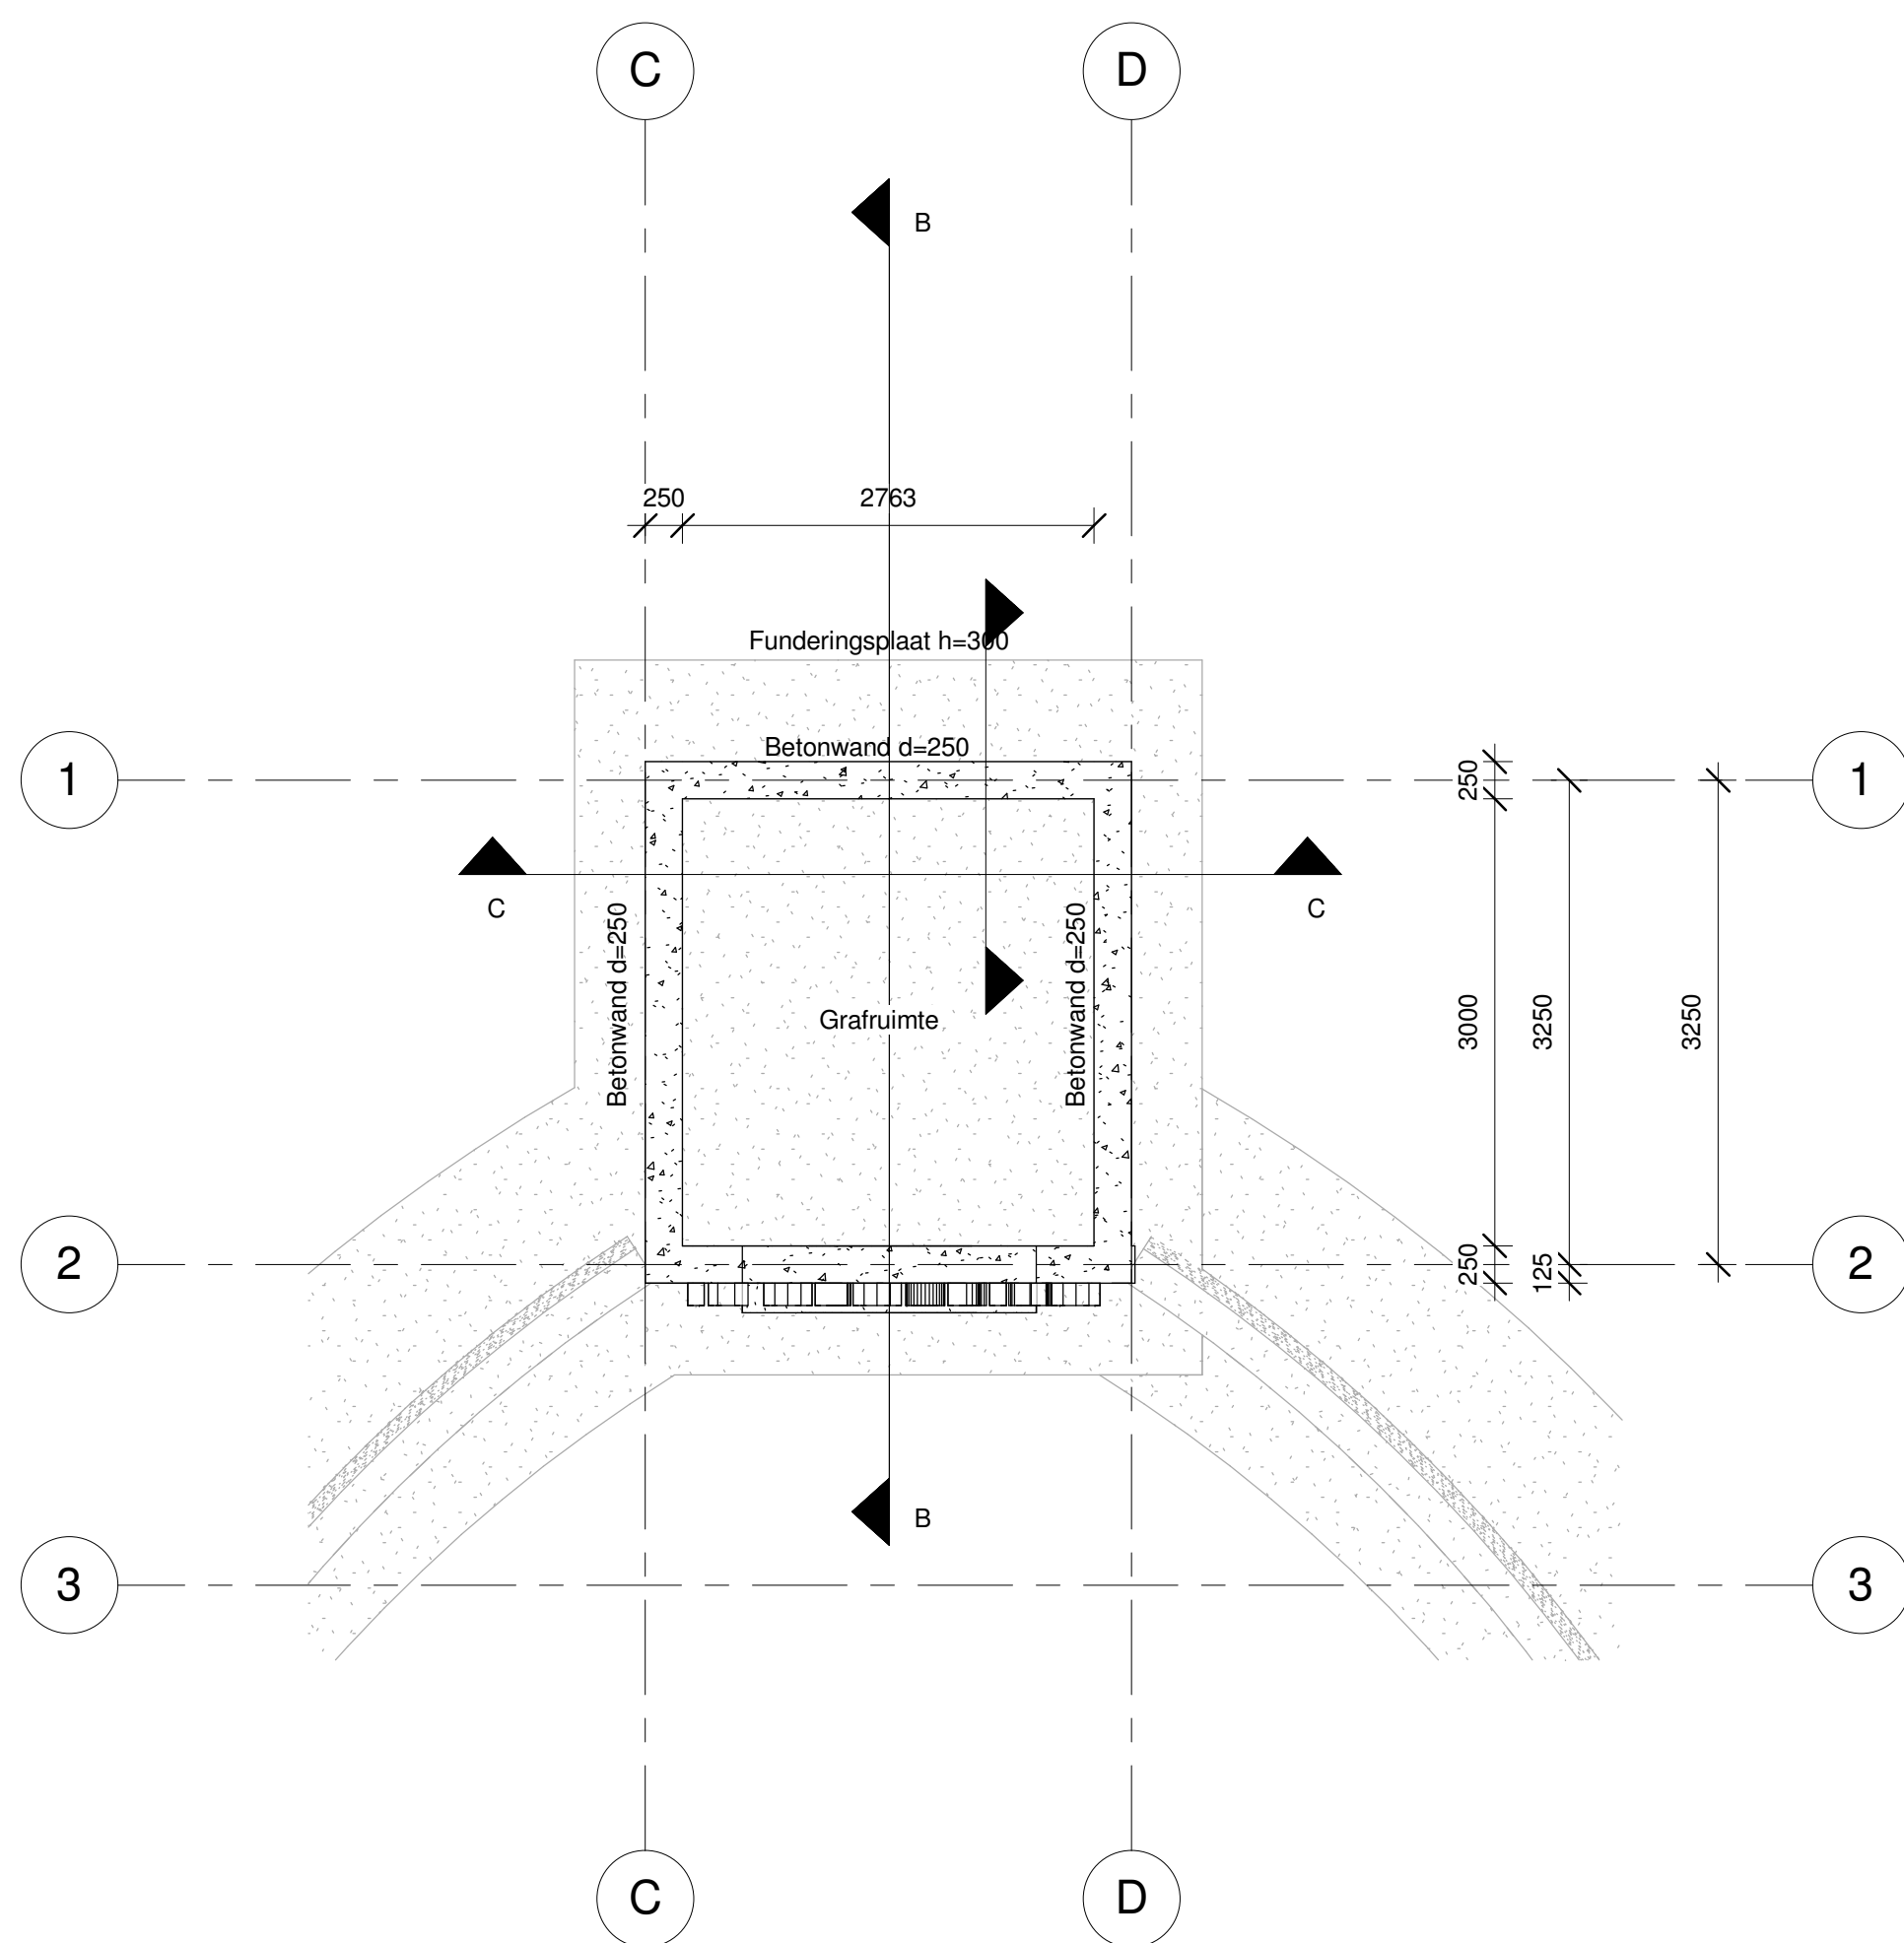

plattegrond tombe
1 : 50

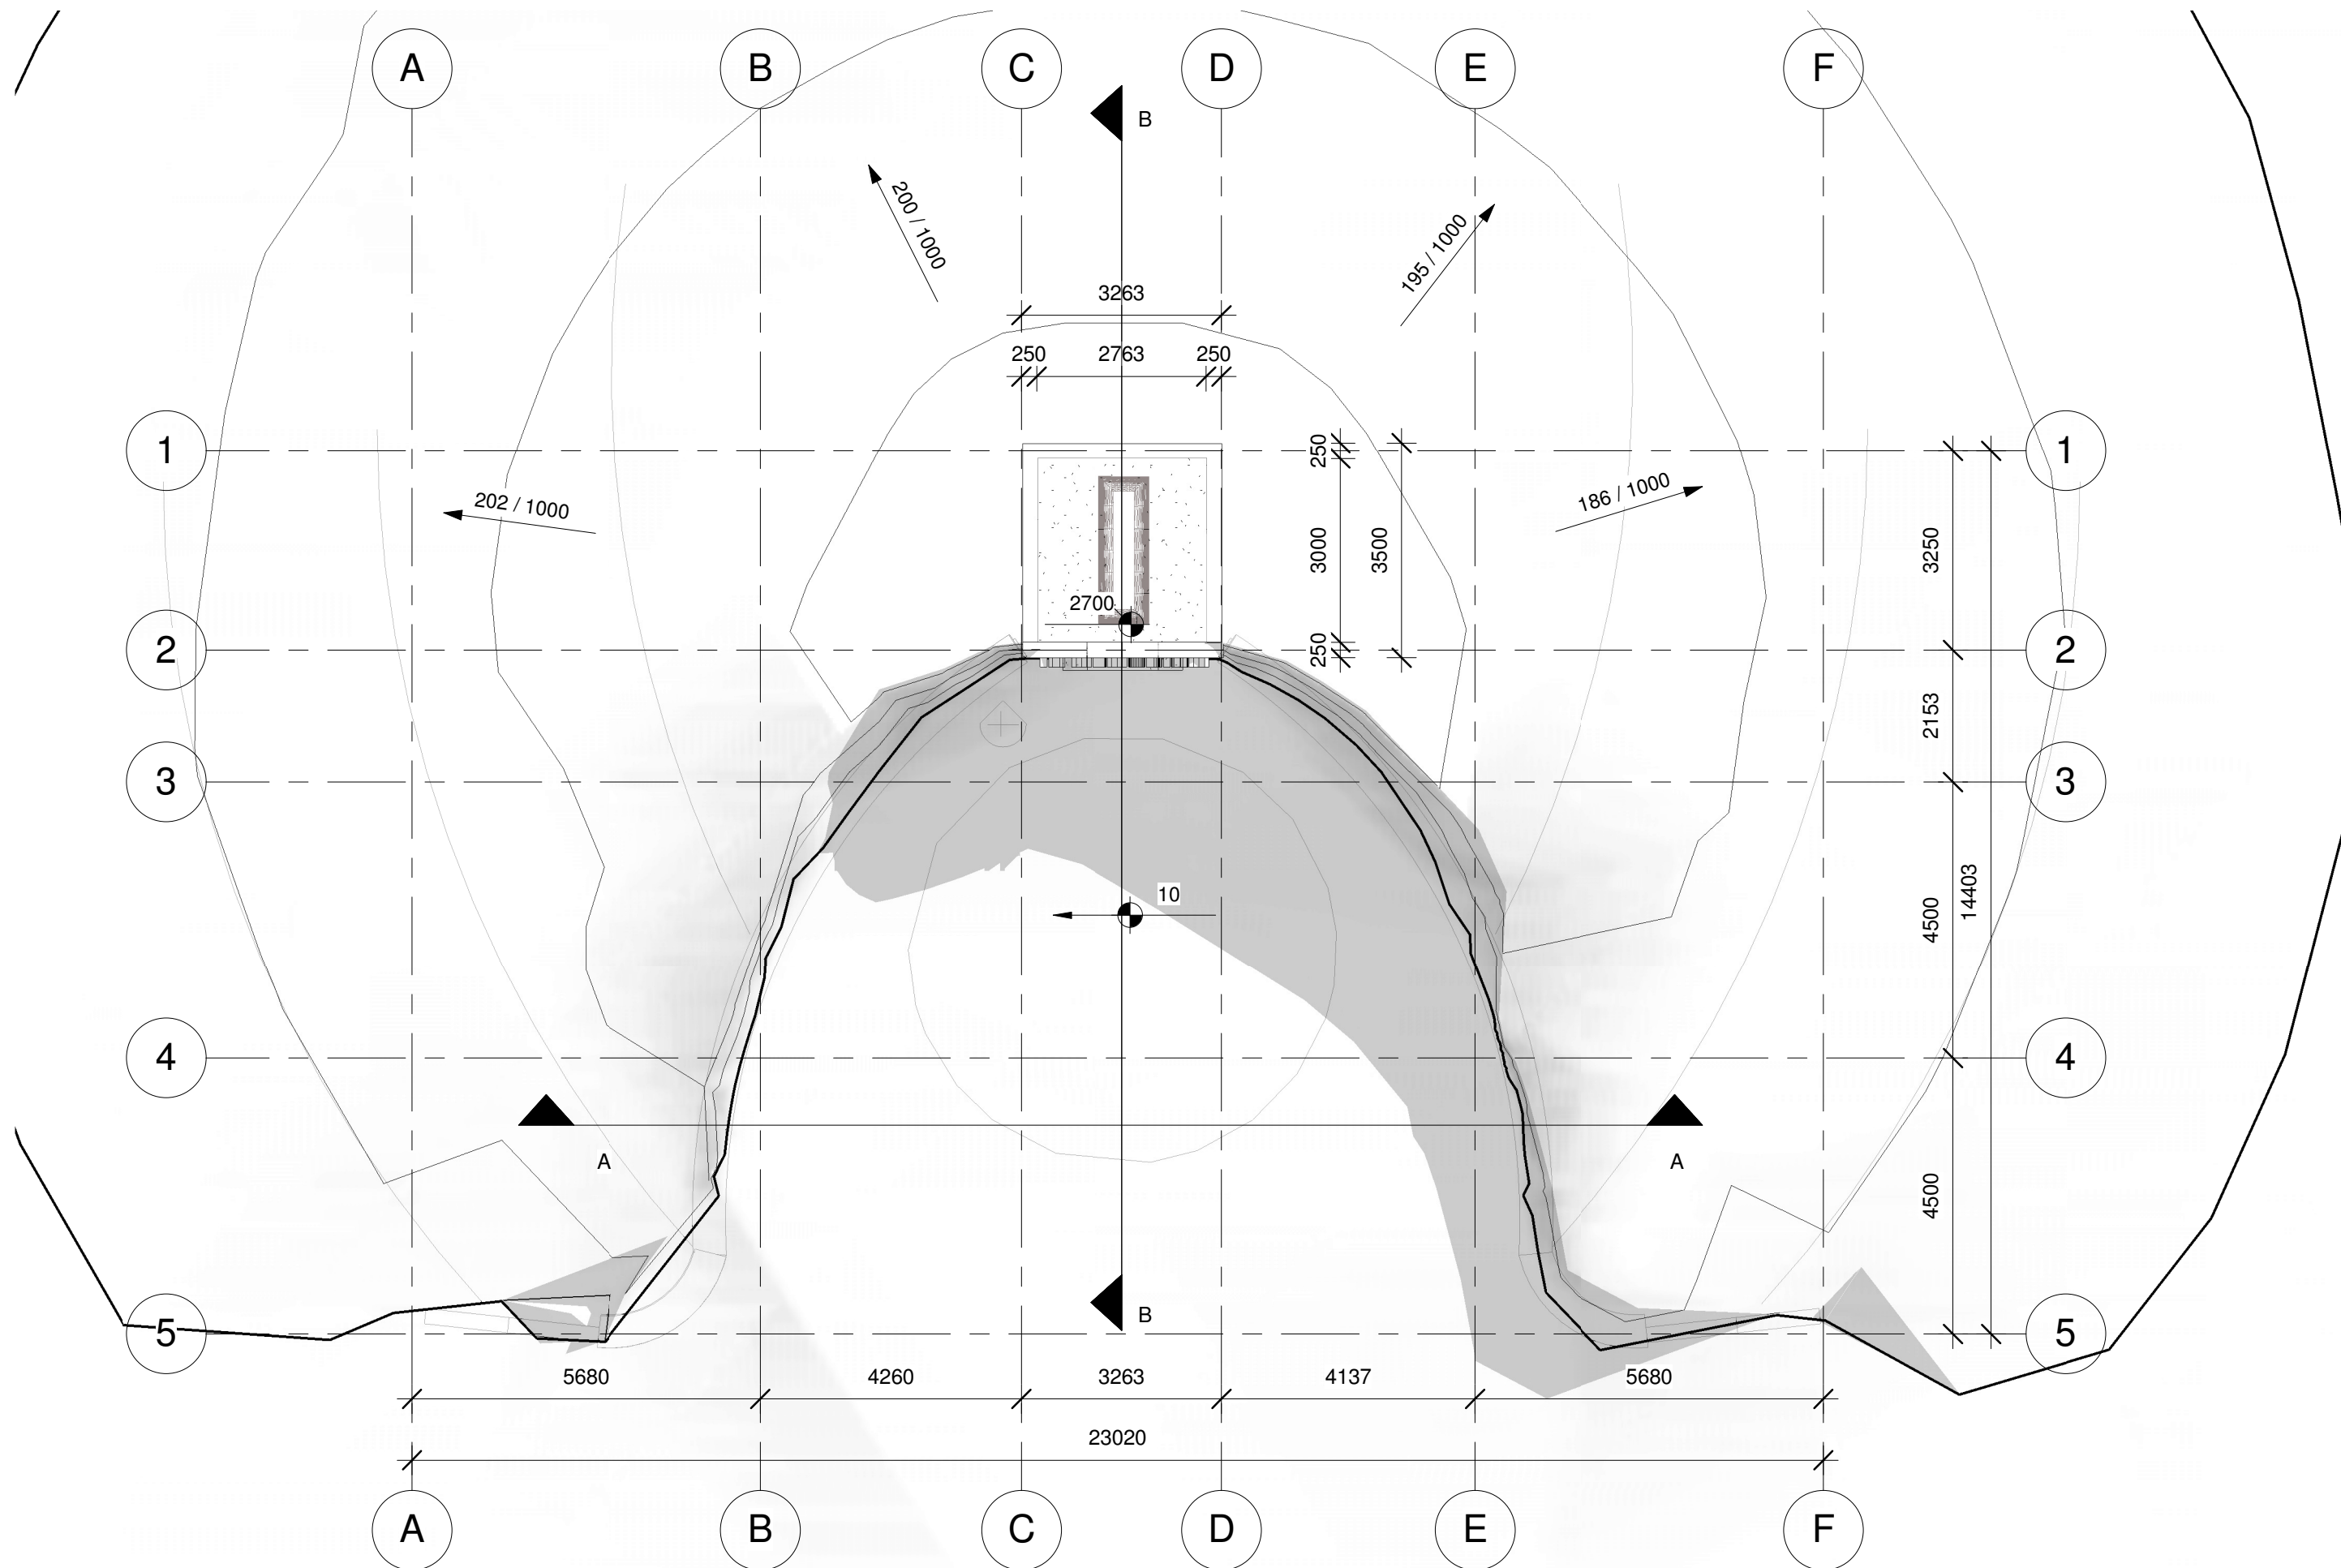

bovenkant tombe A1
1 : 100

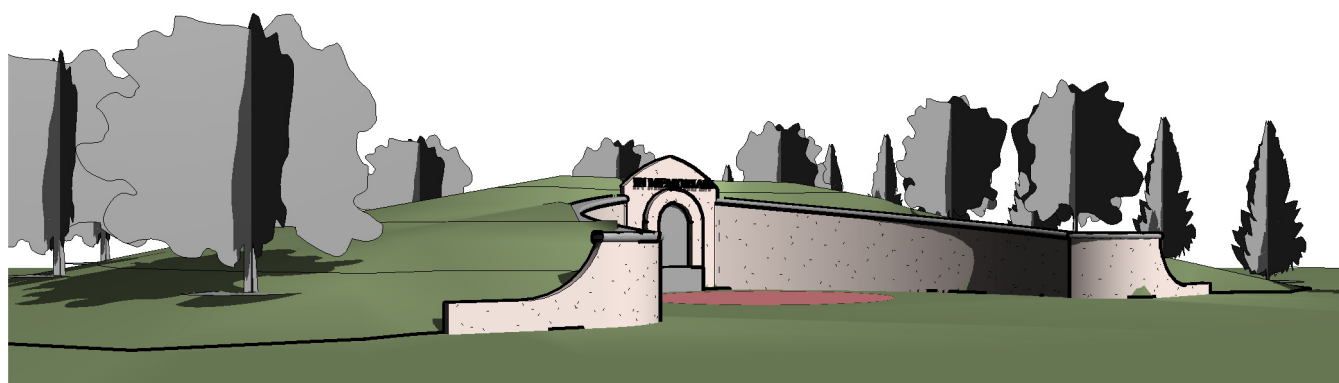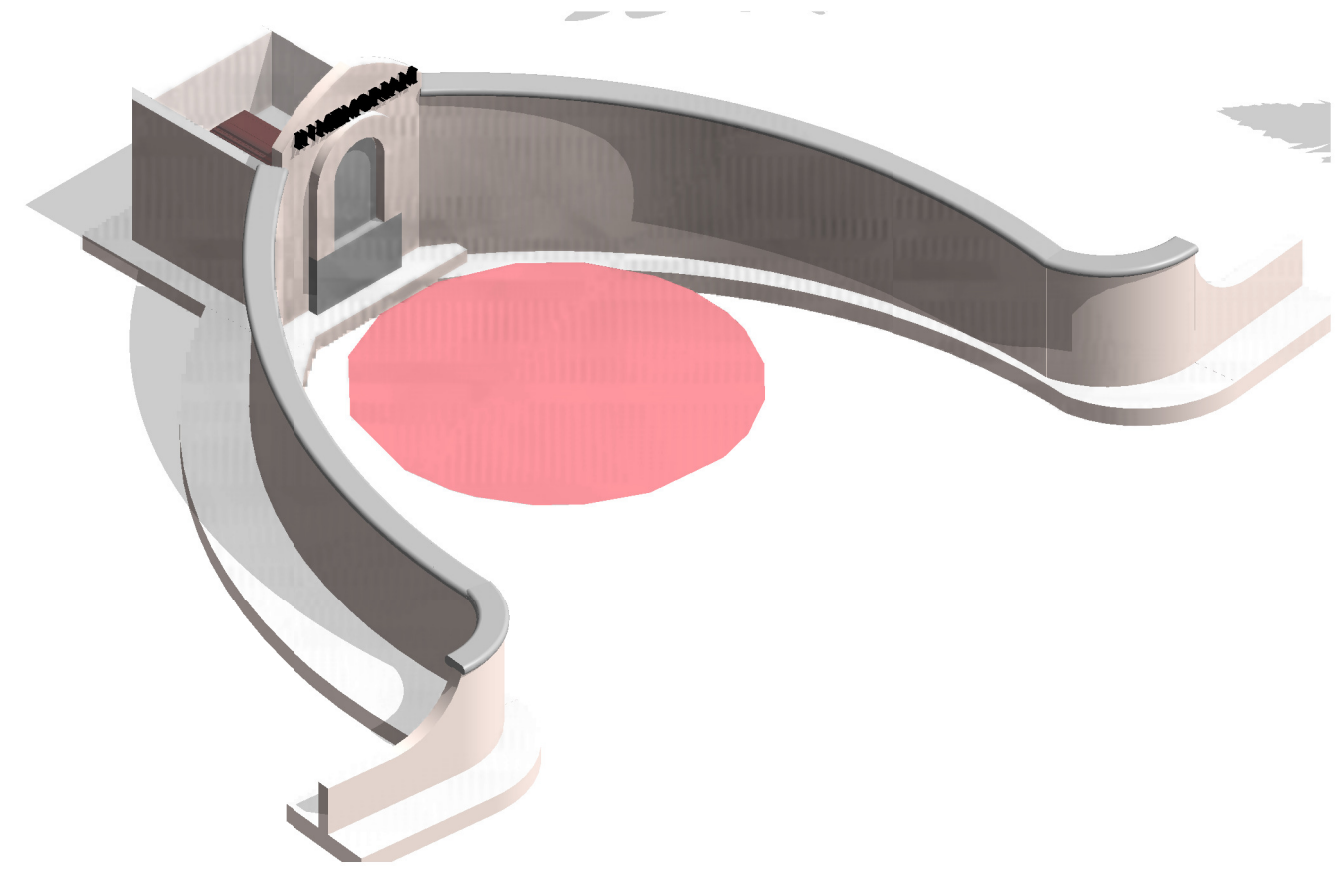

omschrijving wijziging	datum	getekend
	F	
	E	
	D	
	C	
	B	
	A	

orderwerp	formaat	A0
Grafheuvel, plattegrond, aanzichten & doorsneden	schaal	1:100/1:50/1:20
	datum	09-12-2016
	projectleider	H. Claus
	tekenaar	C. Claus
project	projectnr.	0611235
Grafheuvel	opdrachtgever	
Dhr. H. Velink	architect	
	tekeningnr.	01
	versie	