

Melding Activiteitenbesluit

Hierbij doe ik, **de heer** (namens de heer , melding van het veranderen van het bedrijf **Waterschap Brabantse Delta**. Het voor de melding gebruikte e-mail adres is

Vragenboom niet doorlopen

U heeft er voor gekozen om de verandering van uw bedrijf direct te melden en niet eerst de vragenboom te doorlopen. Daarom is het niet mogelijk om de milieuregels uit het Activiteitenbesluit die op uw bedrijf van toepassing zijn samen te stellen.

Gegevens melder

Naam melder:
Adres:
Telefoon:
Fax:
E-mail:

Behoort bij beschikking

d.d. 15-12-2016

nr.(s) ZK16005150

Juridisch beleidsmedewerker
Publiekszaken / vergunningen



Gegevens drijver

Naam drijver:
Telefoon:
Fax:
E-mail:

Gegevens bedrijf

Naam bedrijf:	Waterschap Brabantse Delta
Perceel:	Sectie: Y998
Bouwplan:	Naam bouwplan: Nummer bouwplan:
Toelichting locatie:	
KvK nummer:	51181584
Type inrichting:	onbekend
Reden van melding:	Veranderen van het bedrijf

Correspondentieadres melding

Correspondentie sturen naar het adres van de melder.

Beschrijving activiteiten

Datum verandering bedrijf:	04-04-2017
Beschrijving activiteiten:	De inrichting betreft het gemaal Westland aan het Doornedijkje te Steenbergen. Het gemaal wordt gerenoveerd. In de huidige situatie is in pandig een pomp opgesteld en staat buiten een tijdelijk noodgemaal. Na renovatie is het noodgemaal verdwenen en zijn in pandig twee pompen opgesteld met een totale capaciteit van 225 m ³ /minuut.
Bijlage met beschrijving toevoegen:	Ja

Extra informatie bij de melding

Detailinformatie over de wijziging is meegezonden met de aanvraag Omgevingsvergunning (aanvraagnummer: 2661503). De opgegeven datum betreft de start van de feitelijk bouwactiviteiten aan het gemaal. Na afronding van het project (omstreeks najaar 2017) wordt het correspondentie adres: Waterschap Brabantse Delta, Bouvignelaan 5, 4836 AA Breda.

Bijlagen geupload

De volgende bestanden zijn toegevoegd aan de melding:

Indeling bedrijf	Steenbergen - kaart topografie compleet.pdf
Betreft eerdere melding uit 2005 (komt uit archief gemeente Steenbergen)	Westland - Milieuvergunning 2005.pdf

Bijlagen op papier

U moet de volgende bijlagen op papier toesturen aan het bevoegd gezag.

- Situatieschets van het bedrijf en in de omgeving gelegen gebouwen (schaal minimaal 1:10.000 en een noordpijl)
- Toelichting op de aard en omvang van de gewijzigde activiteiten/processen
- Rapport akoestisch onderzoek (in overleg met bevoegd gezag)
- Rapport bodemkwaliteit (in overleg met bevoegd gezag)

Gegevens bevoegd gezag

Gemeente Steenbergen Afdeling Milieu Postbus 6 4650 AA Steenbergen Nb


Referentie melding

Deze melding is bij ons bekend als **AIM-sessie Auph431a1a7**. Wilt u alstublieft, als u schriftelijk of mondeling contact zoekt, dit als referentie vermelden?

Datum en tijdstip melding

Deze melding is gemaakt op 18-11-2016 om 14:00 uur.

Steenbergen

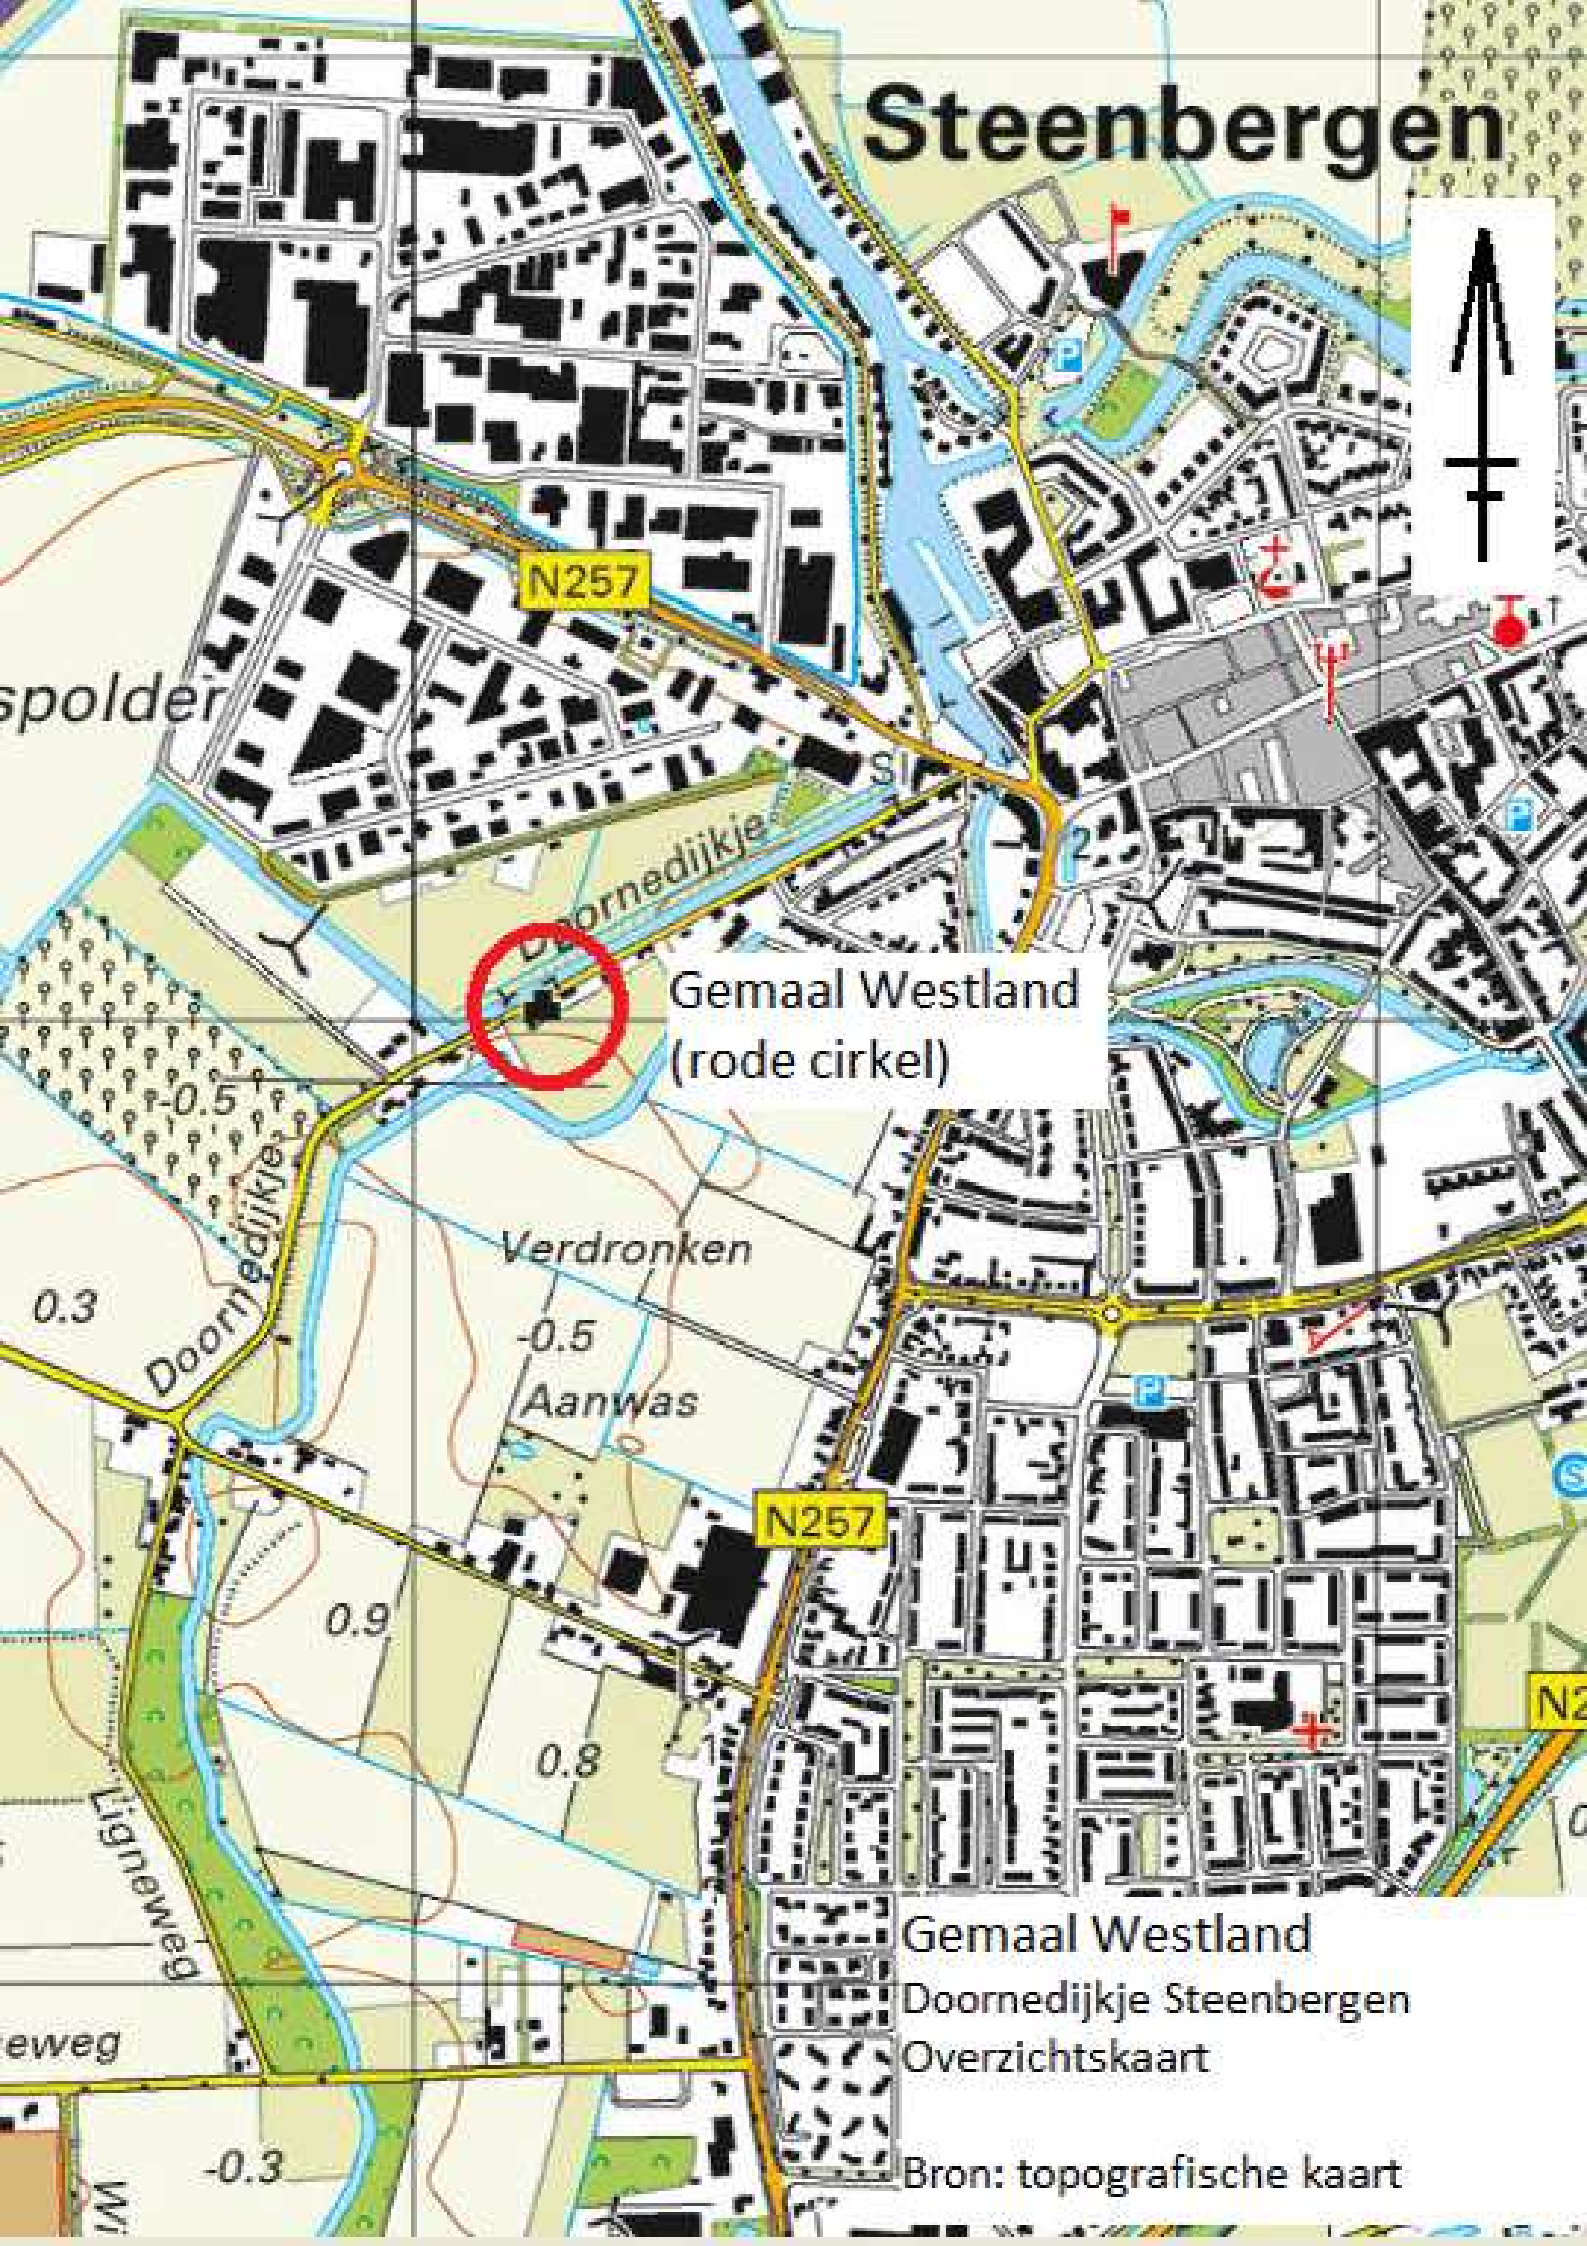

Gemaal Westland
(rode cirkel)

Gemaal Westland
Doornedijkje Steenbergen
Overzichtskaart

Bron: topografische kaart



ARCHIEF
FAC. ZAKEN

gemeente Steenbergen

De Heen, Dinteloord, Kruisland, Nieuw-Vossemeer, Steenbergen

telefoon:
(0167) 54 34 34
telefax:
(0167) 54 34 99
correspondentie adres:
postbus 6
4650 AA STEENBERGEN

sector Grondgebiedzaken

ARCHIEF

Waterschap Brabantse Delta
t.a.v. de heer
Postbus 5520
4801 DZ Breda

VERZONDEN :
16 FEB. 2005

Raf

uw kenmerk	uw brief van	ons kenmerk AvO/0500394	doorkiesnummer (0167) 543426	datum 15-02-2005
------------	--------------	----------------------------	---------------------------------	---------------------

onderwerp beoordeling melding.

Geachte heer ,

Naar aanleiding van uw meldingen ingevolge het Besluit voorzieningen en installaties milieubeheer heeft een beoordeling plaatsgevonden.

Geconstateerd is dat de meldingen akkoord kunnen worden bevonden en de activiteiten binnen uw inrichtingen, aan onderstaande adressen, onder voornoemd besluit vallen.

- Afvoergemaal 'de Punt', Koningsoorddijk nabij 2, Dinteloord;
- Afvoergemaal 'Visvliet', Vlietdijk, Dinteloord;
- Afvoergemaal 'Oudeveer', Mariadijk, Dinteloord;
- Afvoergemaal 'Molenweg/Tien Voeter', Molenweg 3, Dinteloord;
- Aanvoergemaal 'de Vliet', Vlietdijk, Dinteloord;
- Afvoergemaal 'Brooijmans, Kruislandsedijk, Steenbergen;
- Afvoergemaal 'Leurschans', Schansdijk, Steenbergen;
- Afvoergemaal 'de Ligne', Doorndijkje, Steenbergen;
- Afvoergemaal 'Hogediep', Heense Haven, Steenbergen;
- Afvoergemaal 'Pr.Hend.Polder', Maarlo, Steenbergen;
- Afvoergemaal 'Zegge', Engelseweg, Kruisland;
- Afvoergemaal 'de Witte Flyght', Kruislandsedijk, Steenbergen;
- Afvoergemaal 'Korteind', Korteind, Steenbergen;
- Afvoergemaal 'Zld-Weg-Oost', Zeelandweg-Oost, De Heen;
- Aanvoergemaal 'V/D Riet bck', Heensedijk, De Heen;
- Aanvoergemaal 'Moelker bck', Heensedijk, De Heen;
- Aanvoergemaal 'Catshoeklaan', Catshoeklaan, Nieuw-Vossemeer;
- Afvoergemaal 'Pelsedijk bck', Pelsedijk, Nieuw-Vossemeer;
- Afvoergemaal 'de Witte bck', Kruislandsedijk, Steenbergen;
- Afvoergemaal 'Westland', Doorndijkje, Steenbergen.

Van de meldingen zal op 25 februari 2005 openbaar worden kennisgegeven in de Steenbergse Courant.

Ik vertrouw erop dat ik u hiermede voldoende heb geïnformeerd.

Hoogachtend,
burgemeester en wethouders van Steenbergen,
namens dezen,
het hoofd van de afdeling VROM,



Het college van Burgemeester en
Wethouders van de gemeente Steenberg
Postbus 6
4650 AA STEENBERGEN

Uw brief van :
Uw kenmerk :
Ons kenmerk : 05U000474
Behandeld door : de heer V. Kin
Doorkiesnummer : 076-564 15 86
Datum : 20 januari 2005
Verzenddatum :

VERZONDEN

20 JAN 2005

Onderwerp: meldingen Wet Milieubeheer

Geacht college,

Ingevolge artikel 8.40 van de Wet Milieubeheer stuur ik u hierbij 20 meldingsformulieren van inrichtingen binnen uw gemeente.

Hoogachtend,
Namens het dagelijks bestuur,
KAM-coördinator
Bedrijfsbureau watersystemen en waterkeringen

Gem. STEENBERGEN		par. gez.	
05-00394		secr.	
21 JAN 2005		burg.	
Vrom			

Bijlagen: 20 meldingsformulieren

Meldingsformulier

(gebaseerd op gegevens van het standaardformulier van InfoMil)

**Besluit voorzieningen en installaties milieubeheer****Aan Burgemeester en Wethouders van de gemeente: Steenbergen**

Naam drijver van de inrichting: Waterschap Brabantse Delta
Adres: Postbus 5520
Postcode en plaats: 4801 DZ BREDA
Telefoon: 076-5641586
Contactpersoon: de heer '

Maakt melding van (aankruisen wat van toepassing is):

☐	Oprichten van een inrichting
☐	Veranderen van een inrichting
☒	Het van toepassing worden van het Besluit voorzieningen en installaties milieubeheer op een reeds aanwezige inrichting (zie toelichting)

Toelichting: Waterschap Brabantse Delta heeft van al haar inrichtingen geïnventariseerd of aan de meldingsverplichting voldaan is. Meldingen worden (opnieuw) uitgevoerd indien een melding niet eerder uitgevoerd is, indien onduidelijkheid bestaat over een eerdere melding of indien de laatste melding langer dan 10 jaar geleden uitgevoerd is.

Inrichting:

Naam afvoergemaal "Westland"
Adres Doornedijkje
Plaats Steenbergen NB
Tijdstip waarop de inrichting of de verandering daarvan in werking is/wordt gebracht: De inrichting is al geruime tijd in werking (zie toelichting hier boven)

Aard en activiteiten of processen binnen de inrichting (dit kunnen er meerdere zijn):

☐	Gasdrukregel- en meetstations	☐	Windturbines
☐	Warmtekrachtinstallaties	☒	Installaties waterbeheer
☐	Stookinstallaties voor verwarming	☐	Grond- en grondwaterreinigingsinstallaties
☐	Telecommunicatiegebouwen	☐	Bovengrondse propaanreservoirs

Korte beschrijving van de inrichting:

Het betreft een afvoergemaal ten behoeve van het kwantiteitsbeheer van het oppervlaktewater. De installatie is bestemd voor het droogmalen van het gebied Polder westland bij Steenbergen. De installatie is electrisch aangedreven. Verder is er een installatie aanwezig voor het automatisch reinigen van een krooshek.
Er is geen dieseltank aanwezig.
Er is geen gastank aanwezig.

Betreft het inrichting type A, B of C ?

Type: A

Type A inrichtingen zijn zelfstandige inrichtingen.

Wanneer het gaat om een inrichting **type A**, dan moet u de vragen uit de blokken A en B te beantwoorden. Wanneer alle vragen met nee zijn beantwoord, dan is het Besluit van toepassing.

Type B of type C inrichtingen zijn onderdeel van een grotere inrichting die onder een 8.40 besluit valt (type B) of die onder de vergunningplicht valt (type C).

Wanneer het gaat om een inrichting **type B of type C**, dan hoeft u alleen de vragen uit blok A te beantwoorden. Wanneer deze vragen met nee zijn beantwoord, dan is het Besluit van toepassing.

Plaats: Breda

Datum: 20 december 2005

Handtekening:

Namens het dagelijks bestuur,
KAM-coördinator
Bedrijfsbureau watersystemen en waterkeringen

Vragenlijst
Besluit voorzieningen en installaties milieubeheer

Blok A

Betreft het een inrichting of een onderdeel van een inrichting voor:

a. het reduceren van aardgasdruk, of het meten van aardgashoeveelheid

		ja	nee
1	Bedraagt de ontwerpcapaciteit minder dan 10 Nm ³ /h (bij een maximale incidentele inlaatzijdige werkdruk van meer dan 20 kPa en een maximale inlaatzijdige werkdruk van ten hoogste 1600 kPa) of bedraagt de ontwerpcapaciteit minder dan 650 Nm ³ /h (bij een maximale incidentele inlaatzijdige werkdruk van ten hoogste 20 kPa of bij een maximale inlaatzijdige werkdruk van meer dan 1600 kPa en ten hoogste 10000 kPa)?		X
2	Is er odorisatie-apparatuur aanwezig?		X
3	Is er antivries-injectie-apparatuur aanwezig?		X
4	Is er een expansieturbine aanwezig?		X
5	Betreft het een ondergronds of gedeeltelijk ondergronds station waarvan de nominale ontwerpcapaciteit meer dan 6000 Nm ³ /h bedraagt, de maximale inlaatzijdige werkdruk meer dan 1 600 kPa en ten hoogste 10 000 kPa bedraagt of de inhoud van de behuizing meer dan 15 m ³ bedraagt?		X

b. het gelijktijdig produceren van elektrische energie en thermische energie door middel van een warmtekrachtinstallatie

		ja	nee
1	Heeft de installatie een groter nominaal elektrisch vermogen dan 10 MW?		X
2	Wordt er voor de installatie een andere brandstof dan aardgas, propaangas of butaangas gebruikt?		X

c. het verbranden van brandstoffen voor verwarmingsdoeleinden

		ja	nee
	Heeft de stookinstallatie voor verwarming een groter thermisch vermogen dan 7 500 kW per toestel?		X
	Wordt er voor de installatie een andere brandstof dan aardgas, propaangas, butaangas of gasolie gebruikt?		X
	Worden brandstoffen verstookt in een inrichting waarvoor een ander 8.40 besluit of een milieuvergunning geldt?		X

d. het tot stand brengen en in bedrijf houden van verbindingen voor het transport van spraak, data en beeld met telecommunicatie-apparatuur

		ja	nee
1	Worden er installaties voor de omzetting van elektrische energie in stralingsenergie gebruikt?		X

e. het omzetten van windenergie in elektrische energie in één of meer windturbines

		ja	nee
1	Zijn er windturbines die anders met de bodem of waterbodem zijn verbonden dan in de vorm van een mast?		X
2	Zijn er windturbines die niet zijn voorzien van een horizontale draaias van de rotor?		X
3	Bedraagt de afstand tussen een afzonderlijke windturbine en de dichtstbijgelegen woning of andere geluidgevoelige bestemming minder dan viermaal de ashoogte.		X
4	Is het gezamenlijk elektrisch vermogen van één of meer windturbines groter dan 15 MW?		X

f. het doorvoeren, opslaan, bufferen of keren van rioolwater, hemelwater of oppervlaktewater of water voor verwarmings- of koelingsdoeleinden, alsmede het onttrekken, zuiveren, doorvoeren, opslaan, bufferen of keren van grondwater of oppervlaktewater voor drinkwaterdoeleinden

g. het reinigen van binnen de inrichting vrijgekomen grond of grondwater

		ja	nee
1	Wordt er afvalwater gebracht in het oppervlaktewater, in een voorziening voor inzameling en transport van afvalwater, of in een werk dat is aangesloten op een inrichting voor het zuiveren van afvalwater in gebruik bij een provincie, een gemeente, een waterschap of een ander openbaar lichaam?		X
2	Is artikel 4 van het Lozingenbesluit Wvo bodemsanering en proefbronnering niet van toepassing op het brengen van afvalwater in een voorziening voor inzameling en transport van afvalwater, of in een werk dat is aangesloten op een inrichting voor het zuiveren van afvalwater in gebruik bij een provincie, een gemeente, een waterschap of een ander openbaar lichaam?		X

h. het bewaren van propaan

		ja	nee
1	Vindt het bewaren van propaan plaats in ondergrondse reservoirs?		X
2	Vindt het bewaren van propaan plaats in één of meer reservoirs met een inhoud van meer dan 13 m ³ ?		X
3	Zijn er meer dan twee reservoirs binnen de inrichting aanwezig?		X
4	Wordt propaan anders dan in de gasfase aan een reservoir onttrokken (waarbij het leegmaken voor verplaatsing van een reservoir buiten beschouwing wordt gelaten)?		X

BLOK B

		ja	nee
1	Zijn er één of meer installaties of voorzieningen aanwezig die kunnen worden gebruikt voor het verstoken of verbranden van andere brandstoffen dan aardgas, propaangas, butaangas of gasolie?		X
2	Zijn er koel- of vriesinstallatie of warmtepompen aanwezig met een capaciteit of een totale capaciteit van meer dan 200 kg ammoniak of van meer dan 100 kg propaan, butaan of mengsels van propaan en butaan?		X
3	Worden er meer dan 35 m ³ afvalstoffen die van buiten de inrichting afkomstig zijn, opgeslagen (afvalstoffen uit de inrichting zelf worden hierbij buiten beschouwing gelaten)?		X
4	Worden er gevaarlijke afvalstoffen die van buiten de inrichting afkomstig zijn, opgeslagen (afvalstoffen uit de inrichting zelf worden hierbij buiten beschouwing gelaten)?		X
5	Worden er per jaar meer dan 1000 m ³ afvalstoffen die van buiten de inrichting afkomstig zijn, overgeslagen (afvalstoffen uit de inrichting zelf worden hierbij buiten beschouwing gelaten)?		X
6	Worden er vloeibare gevaarlijke stoffen, vloeibare gevaarlijke afvalstoffen of brandbare vloeistoffen op- of overgeslagen (opslaan in ondergrondse tanks waarop het Besluit opslaan in ondergrondse tanks 1998 van toepassing is, opslaan van brandbare vloeistoffen in bovengrondse tanks en opslaan van in totaal niet meer dan 10 000 kg zwavelzuur, natronloog chloorbleekloog en ijzerchloride worden hierbij buiten beschouwing gelaten)?		X
7	Zijn er voorzieningen of installaties aanwezig voor het afleveren van LPG?		X
8	Zijn er voorzieningen of installaties aanwezig voor het afleveren van brandstoffen die niet in hoofdzaak worden gebruikt ten behoeve van transportmiddelen voor eigen gebruik?		X
9	Zijn gedeputeerde staten bevoegd gezag?		X

Gegevens met betrekking tot akoestisch onderzoek

**Voor wat betreft een warmtekrachtinstallatie:
Het bevoegd gezag kan een akoestisch rapport verlangen.**

Voor wat betreft een windturbine:

		ja	Nee
1	Bedraagt de afstand tot de dichtstbijzijnde woning minder dan 100 meter voor een windturbine met een rotordiameter vanaf 20 meter en tot 30 meter?		n.v.t.
2	Bedraagt de afstand tot de dichtstbijzijnde woning minder dan 200 meter voor een windturbine met een rotordiameter vanaf 30 meter en tot 50 meter?		n.v.t.
3	Bedraagt de afstand tot de dichtstbijzijnde woning minder dan 300 meter voor een windturbine met een rotordiameter vanaf 50 meter?		n.v.t.

Wanneer een van deze vragen met ja is beantwoord, moet door degene die de inrichting drijft een rapportage van een akoestisch onderzoek bij de melding worden gevoegd.

Rapportage met betrekking tot emissies naar de lucht en het water door grond- en grondwaterreinigingsinstallaties

Met betrekking tot emissies naar de lucht en het water moet bij de melding een rapport worden gevoegd, waaruit blijkt welke emissies naar de lucht en het water optreden en welke voorzieningen zijn getroffen om deze emissies te voorkomen of zoveel mogelijk te beperken

Plaats: Breda

Datum: 20 januari 2005

Handtekening:

Namens het dagelijks bestuur,
KAM-coördinator
Bedrijfsbureau watersystemen en waterkeringen

Bij de melding moeten tevens de volgende gegevens worden vermeld:

- de grenzen van het terrein van de inrichting,
- de ligging en indeling van gebouwen,
- de bestemming van de te onderscheiden ruimten.

Dit kan bijvoorbeeld met behulp van een plattegrond.
Hiervan kan worden afgeweken indien de gemeente al in het bezit is van deze gegevens.


Toelichting bij bijlagen:

Er zijn enkele foto's van de installatie (bijlage 1) en een tekening met daarop de ligging van de inrichting bijgevoegd (bijlage 2). Van de het gebouw is een indelingsschets toegevoegd (bijlage 3).

Bijlage 1, Gemaal Westland
Behorende bij melding Besluit voorzieningen en installaties milieubeheer



20 januari 2005

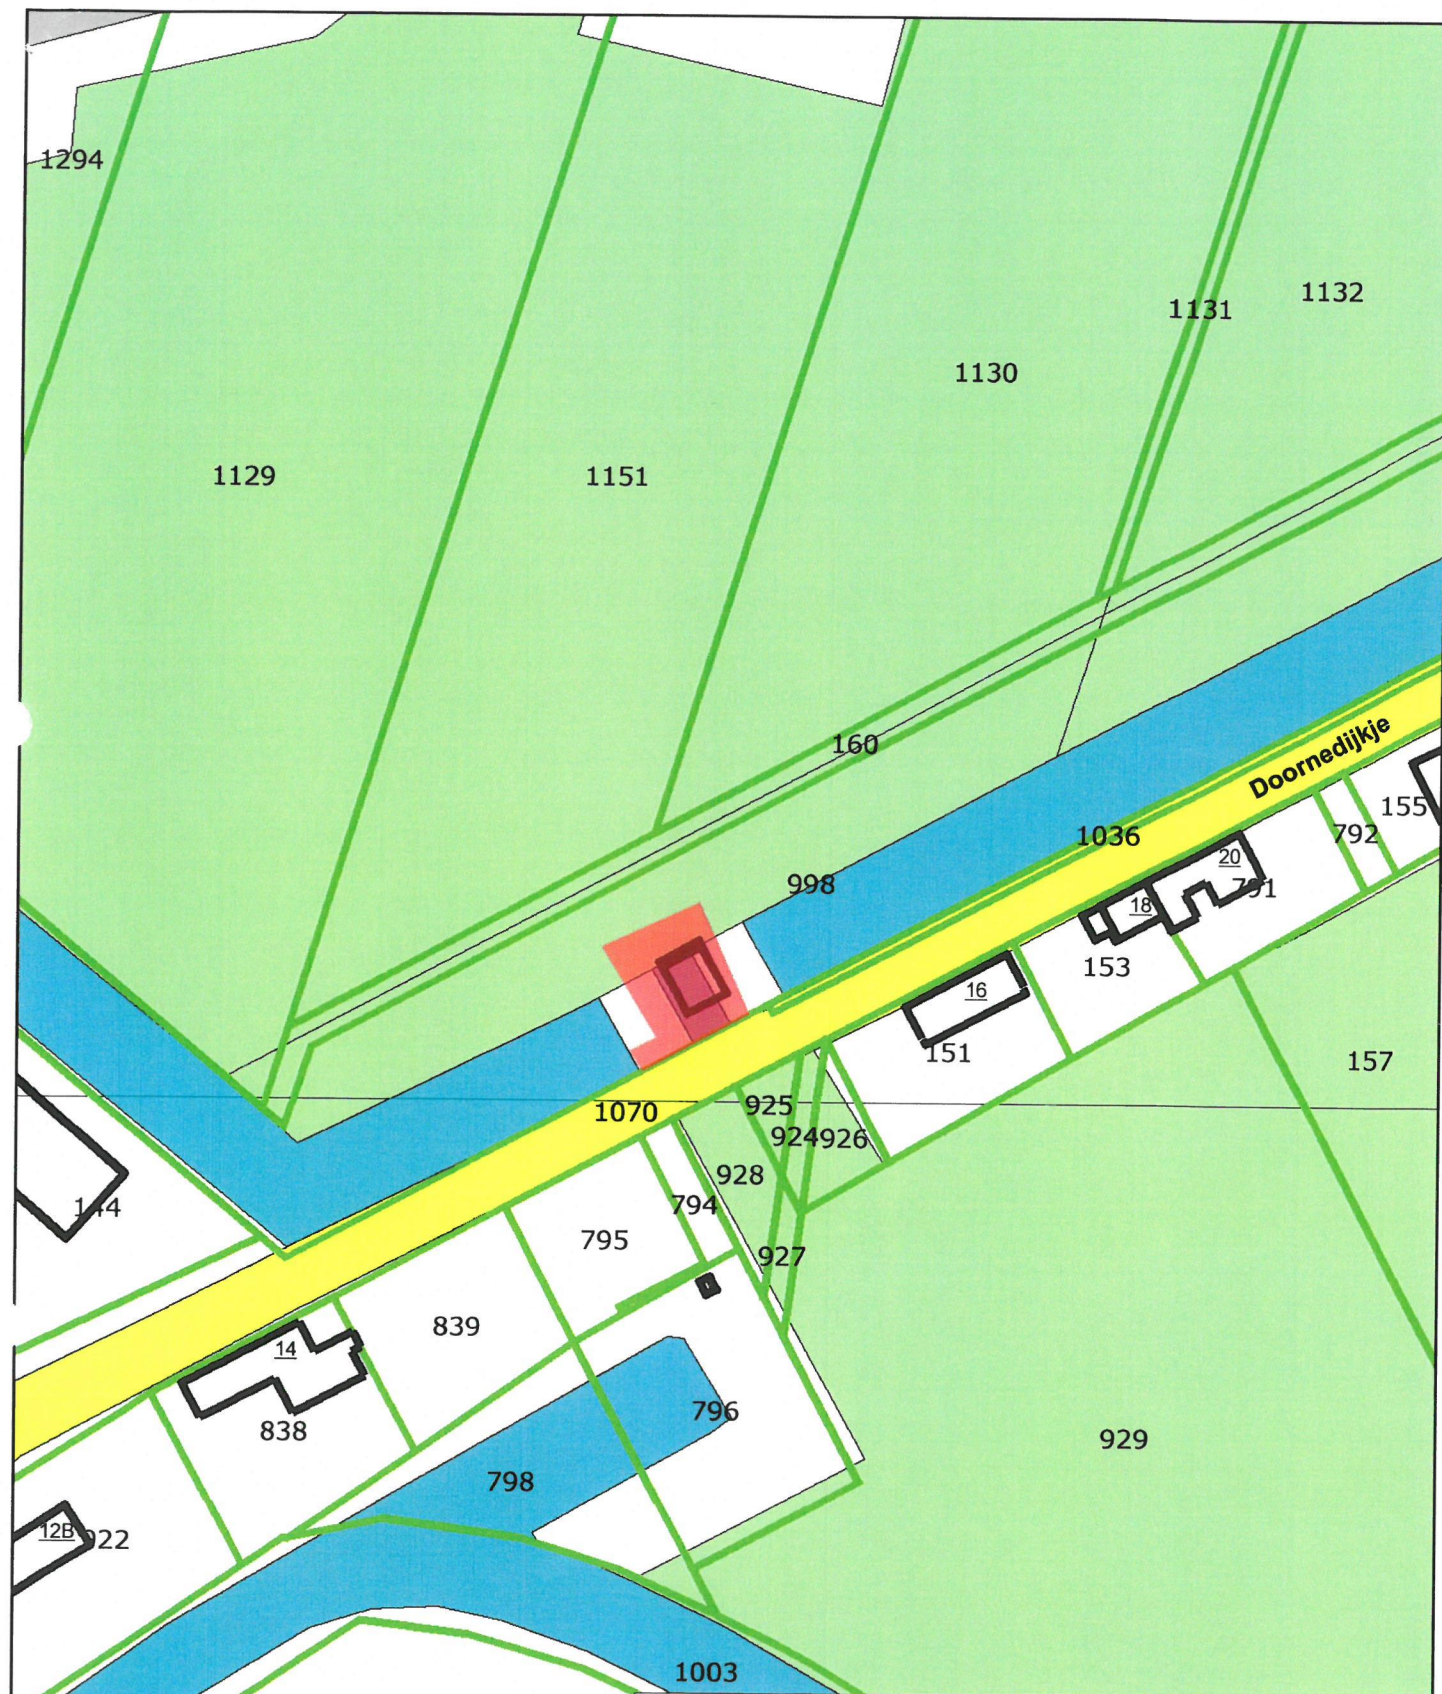

Bijlage 2: Gemaal Westland

Behorende bij de melding Besluit voorzieningen en installaties milieubeheer

Getekend	Afd Geo-info\evz	Versie	
Gecorrigeerd		Datum	5-11-2004
Gezien		Tek.nr.	Westland



Schaal 1:1.000




Gemaal Westland

Bijlage 3

Indeling gebouw

Bijlage behorende bij melding "Besluit voorzieningen en installaties milieubeheer"

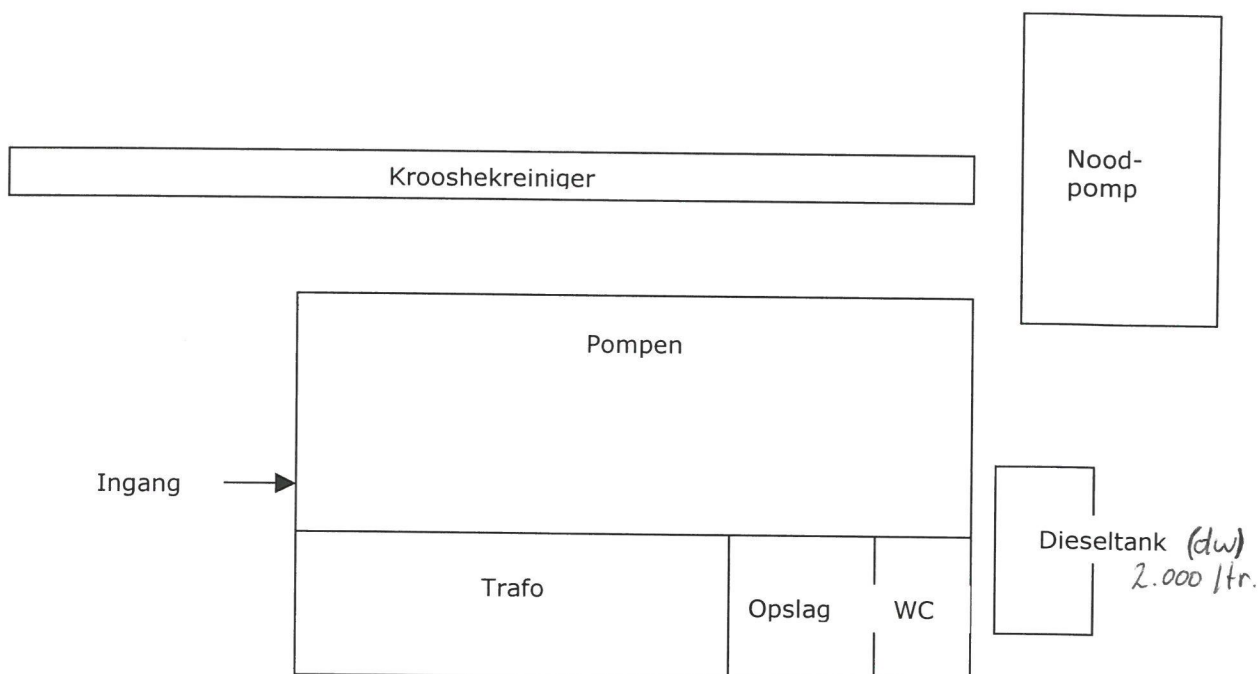

20-1-05



Toetsingsrapport 8.40 melding

Aan : mevrouw van de Gemeente Steenberg
Van : de heer van DHV Ruimte en Mobiliteit BV
Kopie : mevrouw van DHV Ruimte en Mobiliteit BV
Dossier : V2722-20-143
Project : Gemeente Steenberg
Betreft : Doornedijkje
Ons kenmerk : LB/TvH/05/094

Datum : 11 februari 2005

Algemene bedrijfsgegevens

Naam bedrijf: Afvoergemaal Westland (Waterschap Brabantse Delta)
Vestigingsadres: Doornedijkje
Postcode/plaats: Steenberg
Correspondentieadres: Postbus 5520, 4801 DZ Breda
Aard bedrijf: Poldergemaal
Contactpersoon: de heer
Telefoonnummer: 076-5641586
Behandeld door: de heer van DHV Ruimte en Mobiliteit BV
Categorie indeling: 1
Projectnummer: V2722-20-143
Registratienummer : M035/05

1) Opdracht

Door de gemeente is de opdracht verstrekt om de melding in het kader van het Besluit voorzieningen en installaties milieubeheer te toetsen voor de inrichting Westland aan Doornedijkje ongenummerd te Steenberg.

2) Voorgeschiedenis

Op 21 januari 2005 is bij de gemeente een melding in het kader van het Besluit voorzieningen en installaties milieubeheer binnengekomen voor het van toepassing worden van dit besluit op een reeds in werking zijnde inrichting.

3) Toetsing volledigheid melding

Uit de gegevens, die bij de melding zijn verstrekt, blijkt dat de activiteiten binnen de inrichting vallen onder de werkingssfeer van het Besluit voorzieningen en installaties milieubeheer. Er wordt aan de voorwaarden in artikel 2, lid 1 onder f voldaan en het blijkt dat geen van de in artikel 3 genoemde uitsluitinggronden op de inrichting van toepassing is. Op 10 februari 2005 is de melding beoordeeld op volledigheid. Het meldingsformulier is volledig ingevuld, maar vertoont wel enige strijdigheid met de plattegrondtekening in bijlage 3. Op het voorblad is namelijk per abuis aangegeven dat binnen de inrichting geen dieseltank aanwezig is, terwijl die wel is aangegeven op de plattegrondtekening. Bij telefonisch contact met de heer d.d. 11 februari 2005 is bevestigd dat er inderdaad een dieseltank van 2.000 liter aanwezig is.

4) Conclusie

De melding kan worden geaccepteerd gezien aan artikel 6 van het Besluit voorzieningen en installaties milieubeheer wordt voldaan.

5) Advies

Melding accepteren en publiceren.