


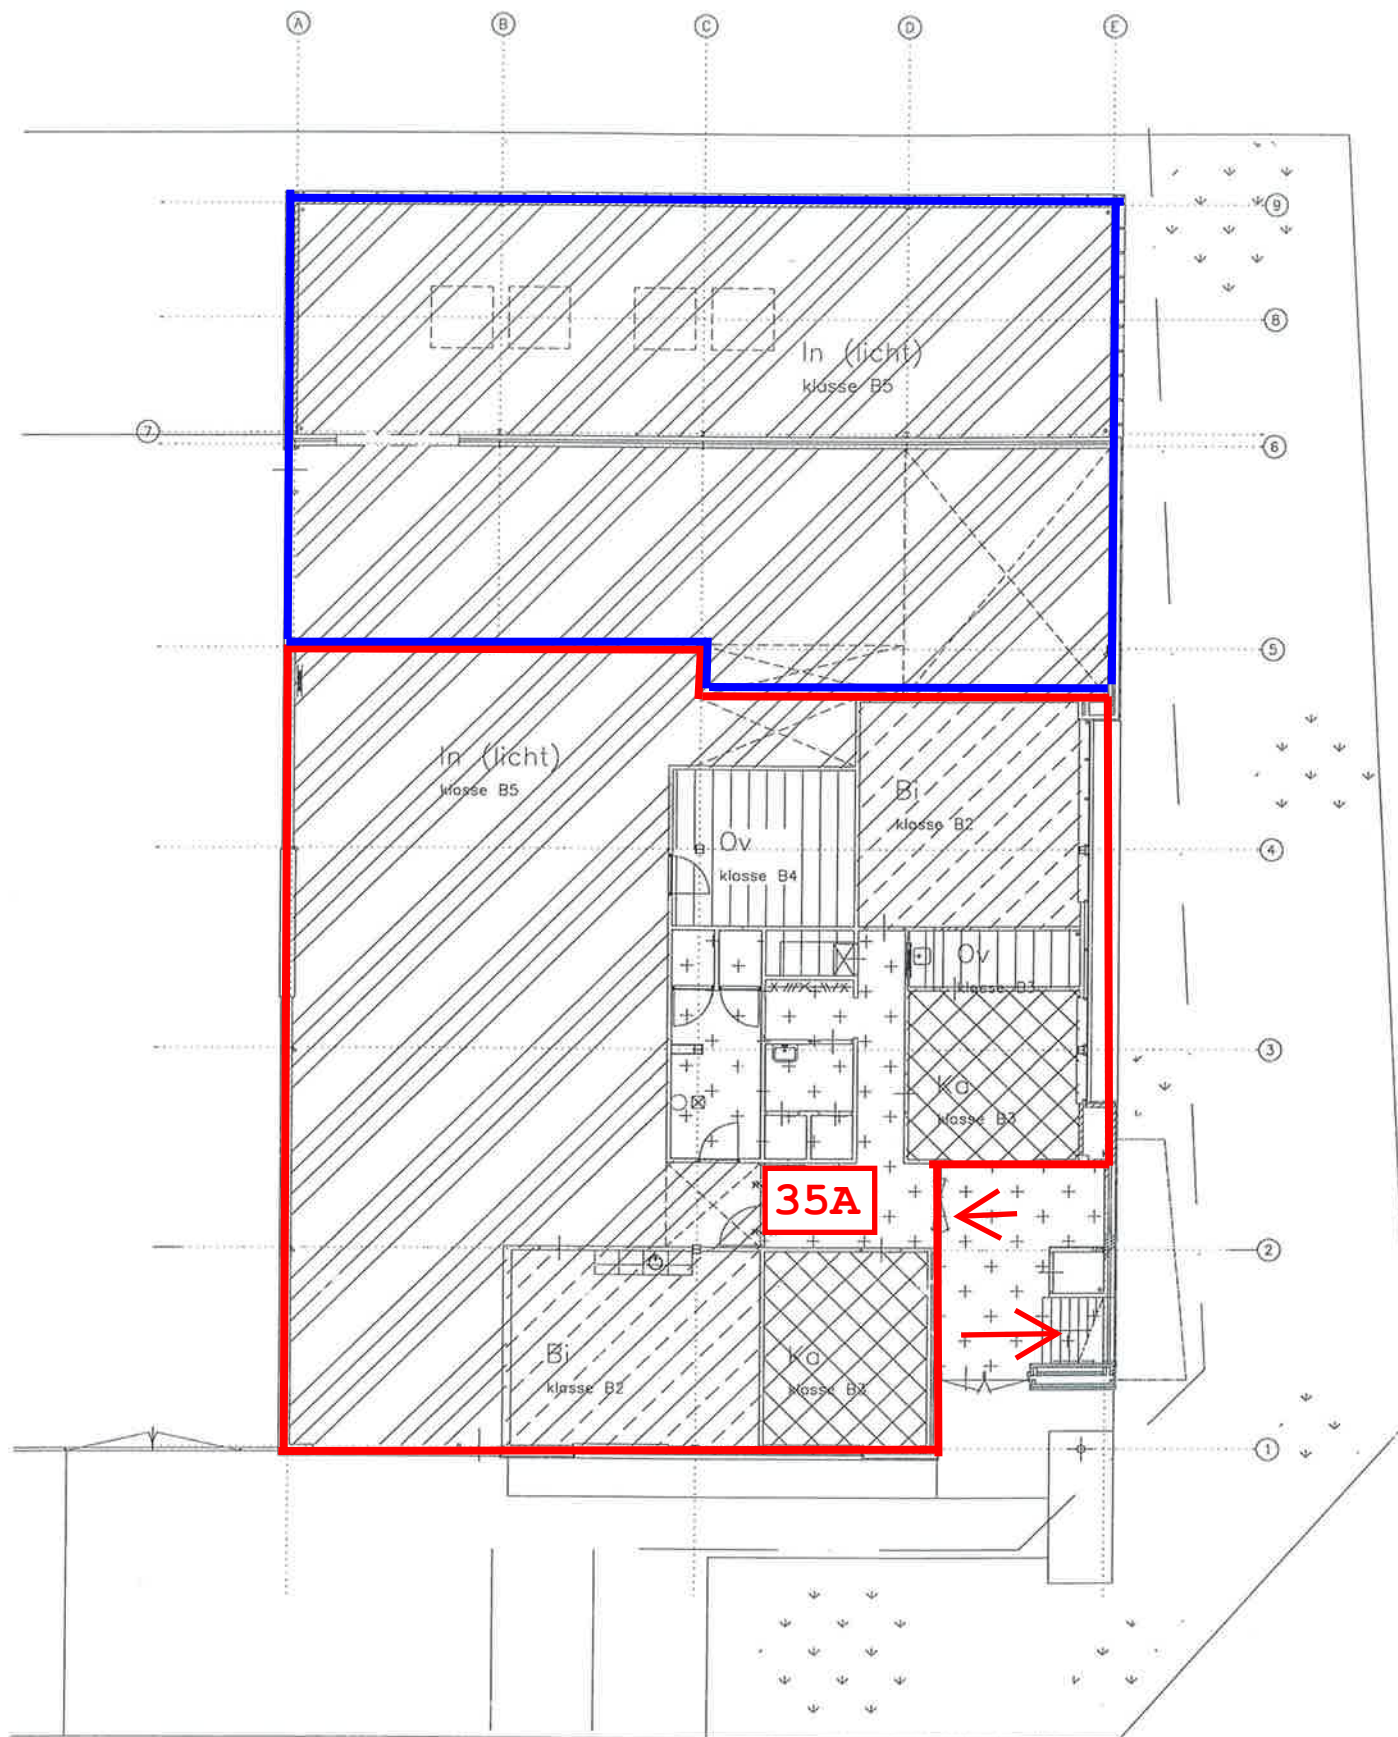

Bijlage bij besluit 26621-2016/PS/H: Splitsen Ampèrestraat 35 in
Ampèrestraat 35 (begane grond en verdieping) en Ampèrestraat 35A
(begane grond)