


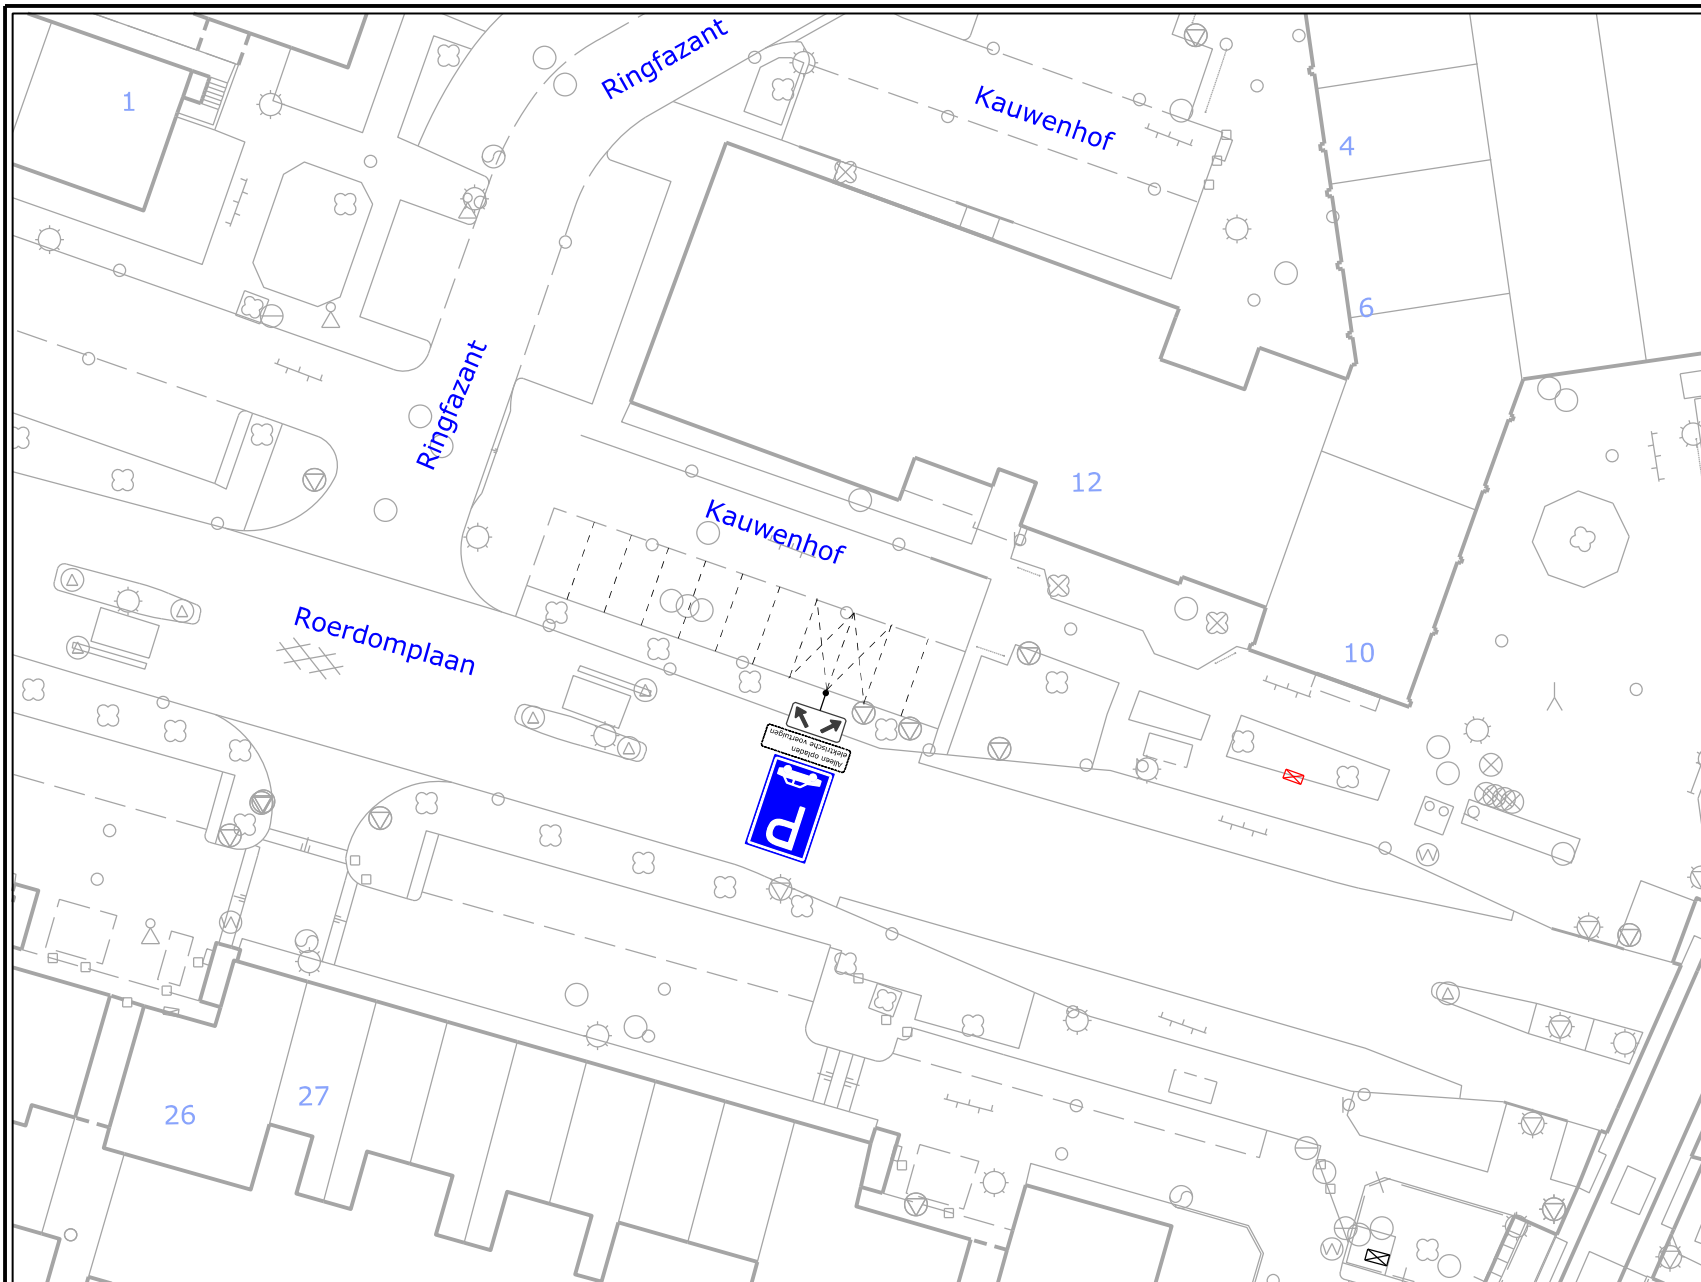

VERKEERSBESLUIT



Nummer: IBGRY-Do-VTO-00048
tekeninghoofd_OD

Nr.	Model	Aantal
E08		1 st.
OB		1 st.
OB504		1 st.

Datum: 09-02-2016/ intrek datum 11-11-2016
Getekend: LV vd Ven

Locatie: Doorslag - Kauwenhof

Besluit tot instellen van: parkeerplaatsen t.b.v. opladen elektrische voertuigen

Nieuwegein

OPENBAAR DOMEIN

