


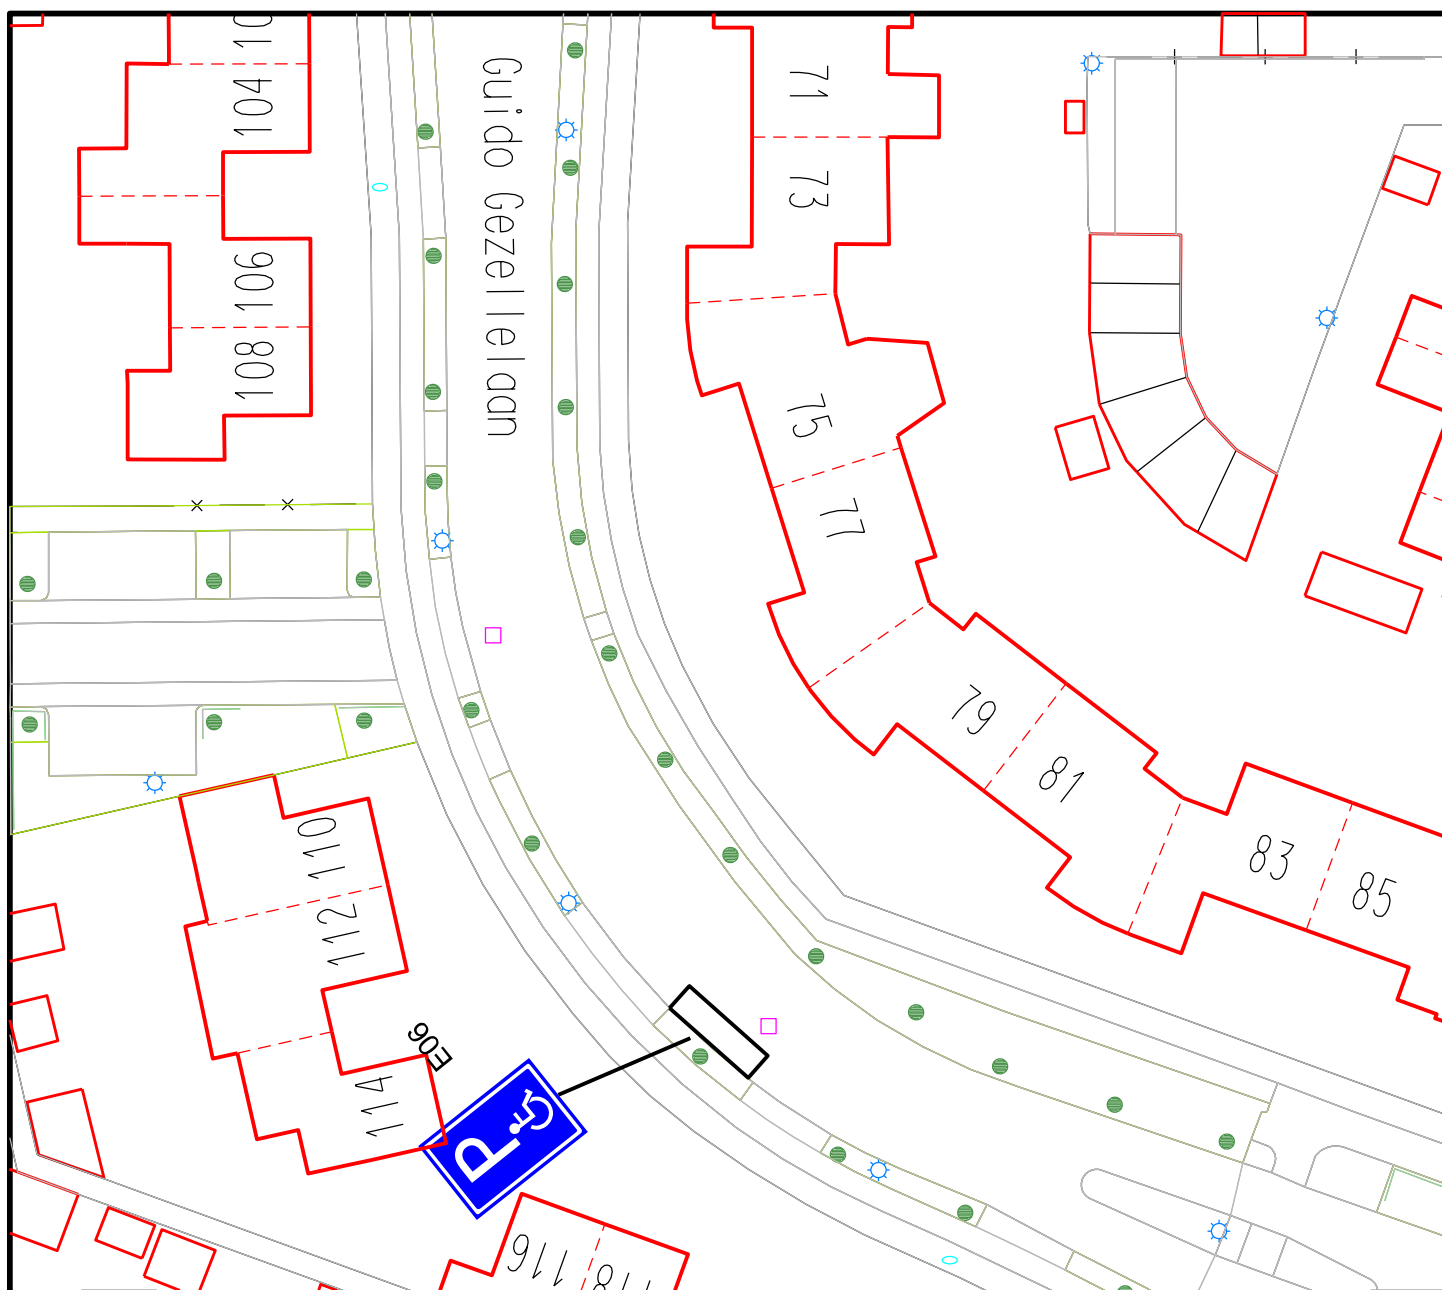

VERSIE:	WIJZIGINGEN:	DATUM:	GET.:
C1	concept	22-09-2016	nc

PROJECTOMSCHRIJVING

IPP G Gezellelaan

-
-

TEKENINGOMSCHRIJVING

Vkbsl 2016-006062

-
-



Afdeling Realisatie en Beheer

Correspondentie-adres:
Postbus 17
5050 AA Goirle
Telefoon: 013 - 53 10 676
Email: info@goirle.nl

PROJECTLEIDER

AL

WIJZ. NR.

C1

TEKENAAR

NC

FORMAAT

A4

STATUS

concept

bladnummer

1 van 1

TEKENINGNAAM

1

SCHAAL

1:500

