


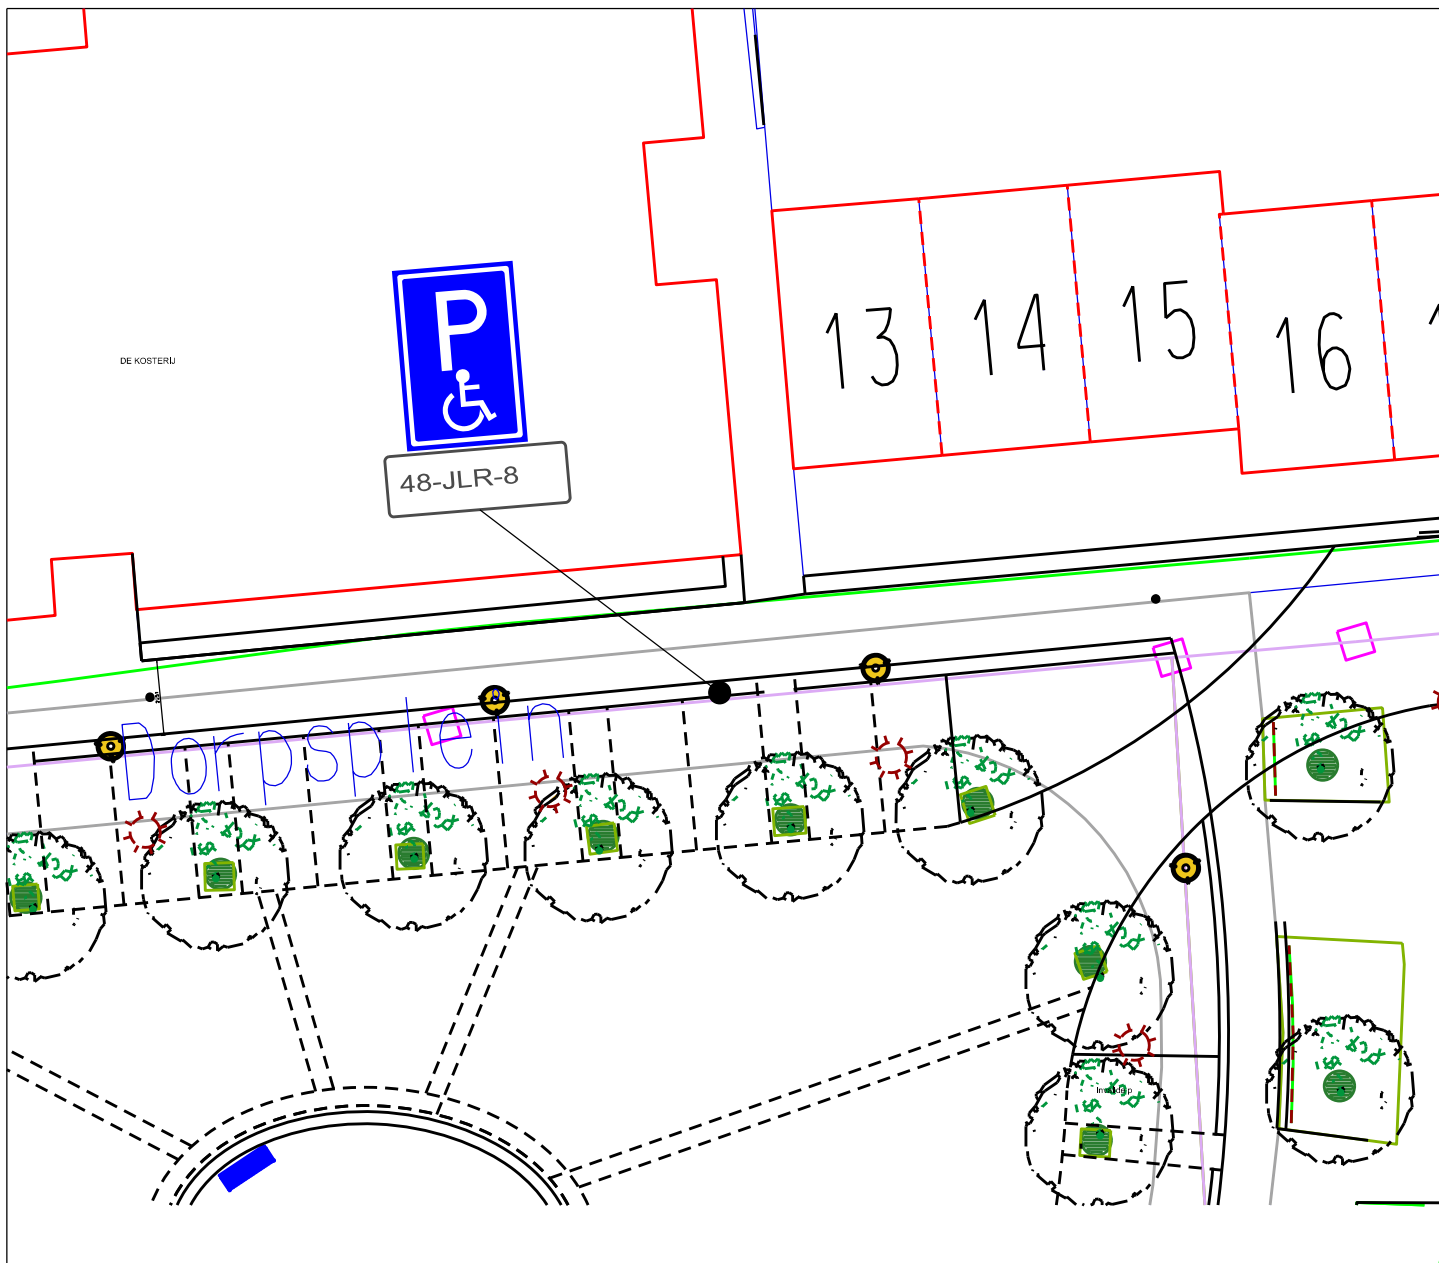

VERSIE:	WIJZIGINGEN:	DATUM:	GET.:
C1	concept	22-11-2016	NC

PROJECTOMSCHRIJVING

Verkeersbesluit 2016-012035

Dorpsplein Riel

-

TEKENINGOMSCHRIJVING

Situatietekening

-

-

PROJECTLEIDER

AL

WIJZ. NR.

C1

TEKENAAR

NC

FORMAAT

A4

STATUS

concept

bladnummer

1 van 1

TEKENINGNAAM

1

SCHAAL

1:250



Afdeling Realisatie en Beheer

Correspondentie-adres:

Postbus 17

5050 AA Goirle

Telefoon: 013 - 53 10 676

Email: info@goirle.nl