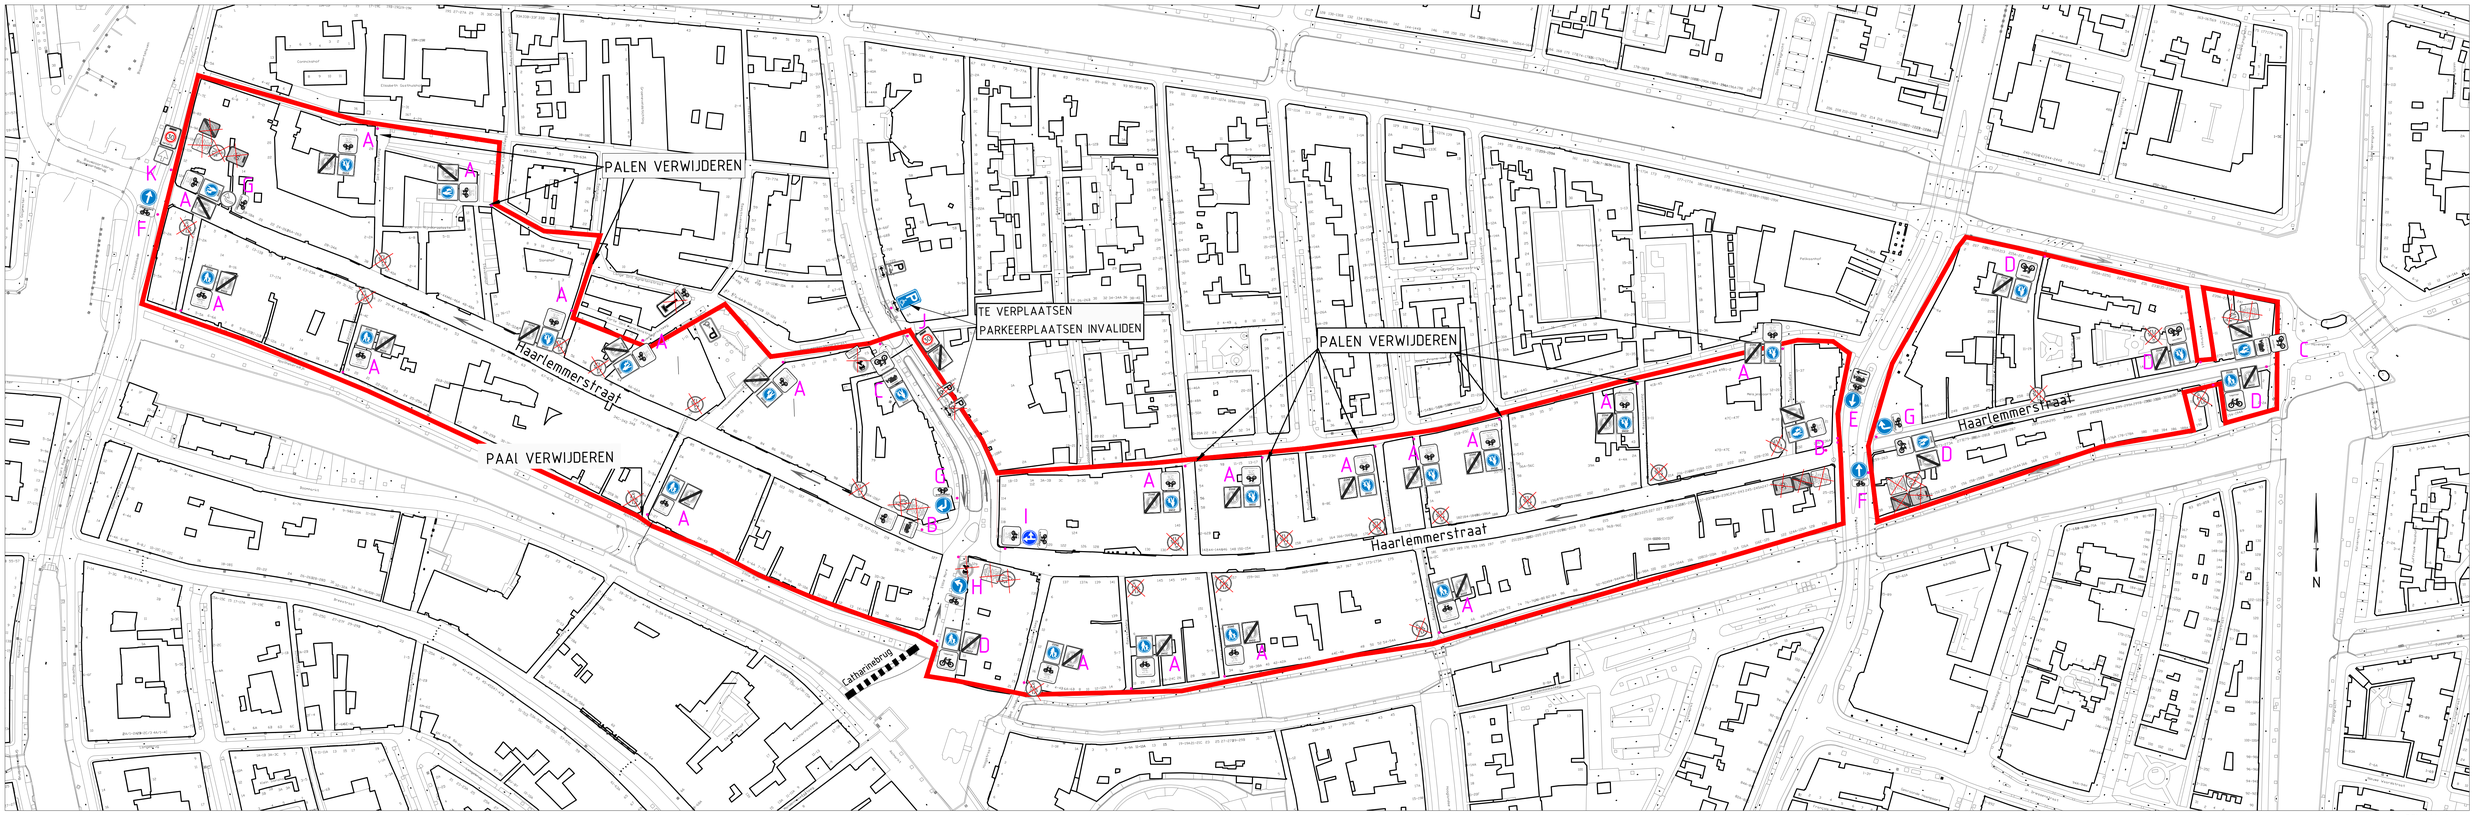

SCHAAL 1:1000

HAARLEMMERSTRAAT

TE PLAATSEN BORDEN

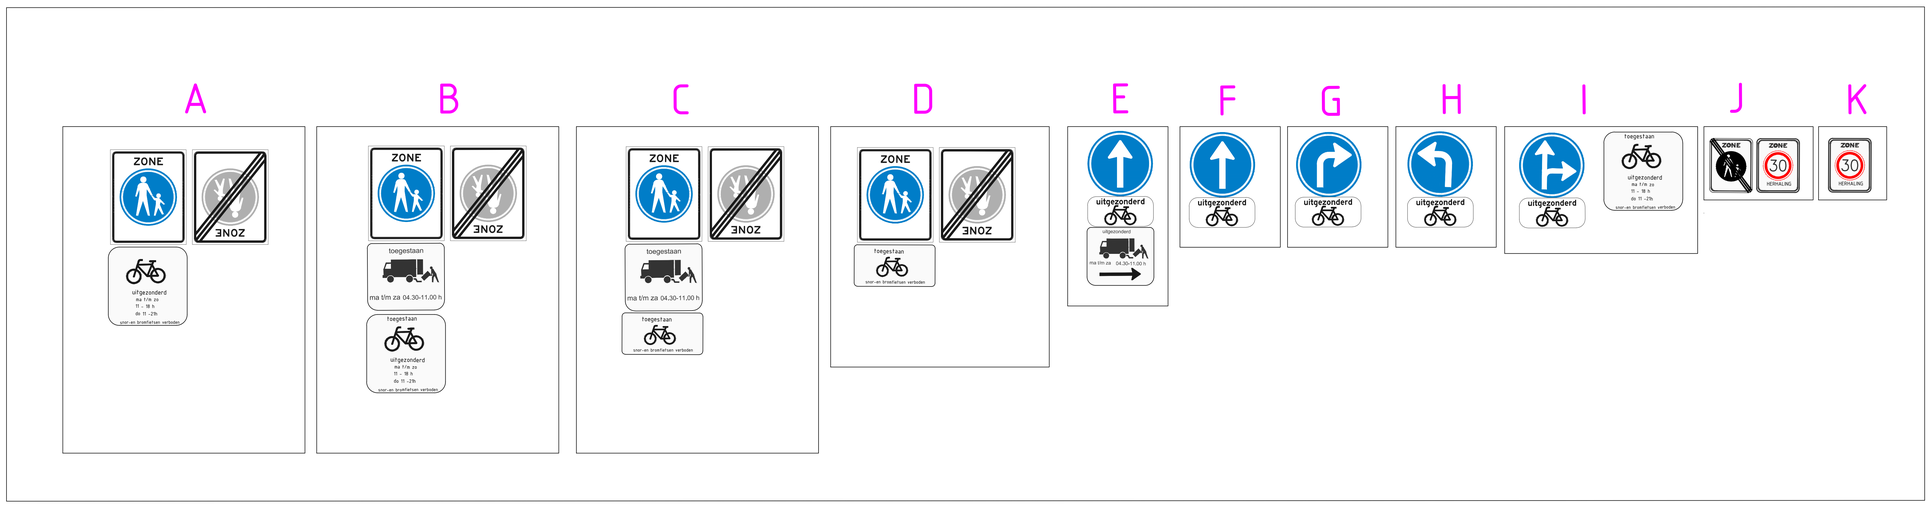

VOETGANGERSGEBIED

BORDEN MET KRUIS VERWIJDEREN

Project: Haarlemmerstraat						
Onderwerp: BEBORDING BEHOREND BIJ HET VERKEERSBESLUIT						
Getekend door: H.Devilee	Gecontroleerd door:	Blad: -	Aantal:	Documentsoort: Tekening	Documentstatus:	Contractnummer:
Datum uitgifte: 13-12-2016	Gezien door:	Schaal: 1:1000		Formaat: A0	Domein:	Zaaknummer: Z/16/386497
Gemeente Leiden Team Verkeer	Leiden	Stationsplein 107 Postbus 9100, 2300 PC Leiden Tel. 14071				Documentnummer: 905031