


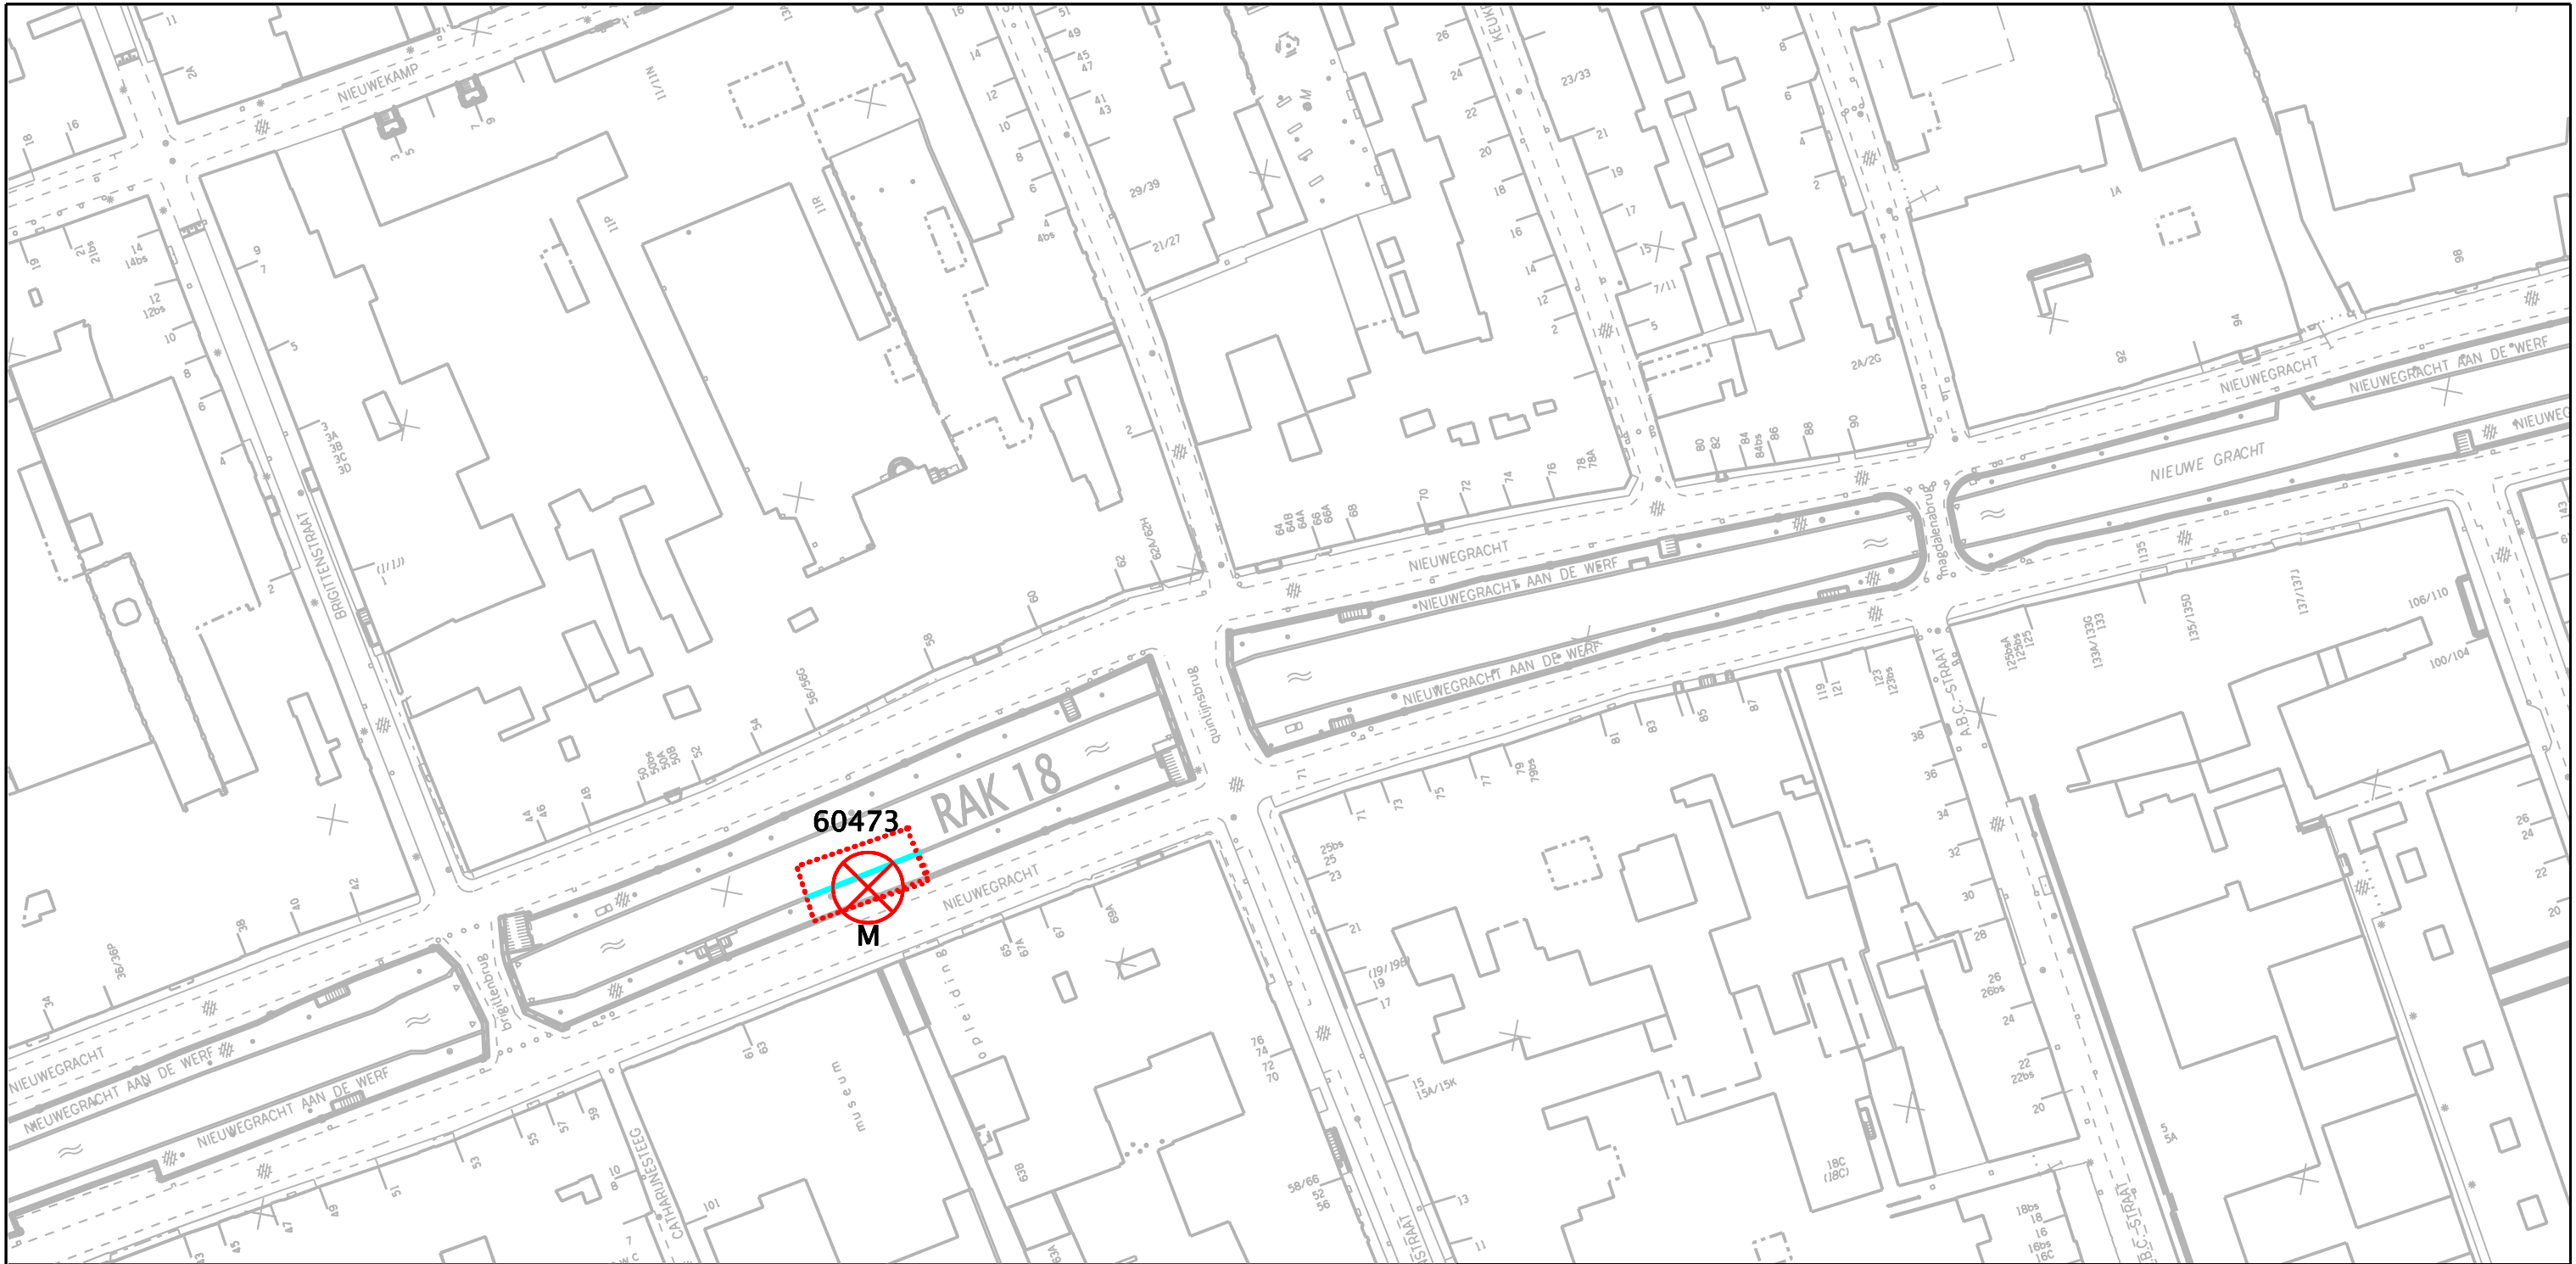

LEGENDA



Bestaande situatie



Toekomstige situatie



Werkgrens



Vellen boom



Stadsbedrijven



Opdrachtgever
Gemeentebestuur van Utrecht

Schaal 1: 800
Beheer --

Formaat A3
Bestek n.v.t.

Project
Oudegracht RAK 18 West

Projectnummer
141.2002.05

Status
Definitief

Tekeningnummer
2002.05.SI-5

Datum
4-10-2016

Onderdeel
Veltekening

Getekend A.Tanis

Getoetst SI-SO

Vrijgegeven C. Kars

Stadsingenieurs

Bezoekadres Stadsplateau 1, Utrecht
Postadres Postbus 8375, 3503 RJ Utrecht
Telefoon 030 - 286 4323 Fax 030 - 286 4348
www.utrecht.nl