


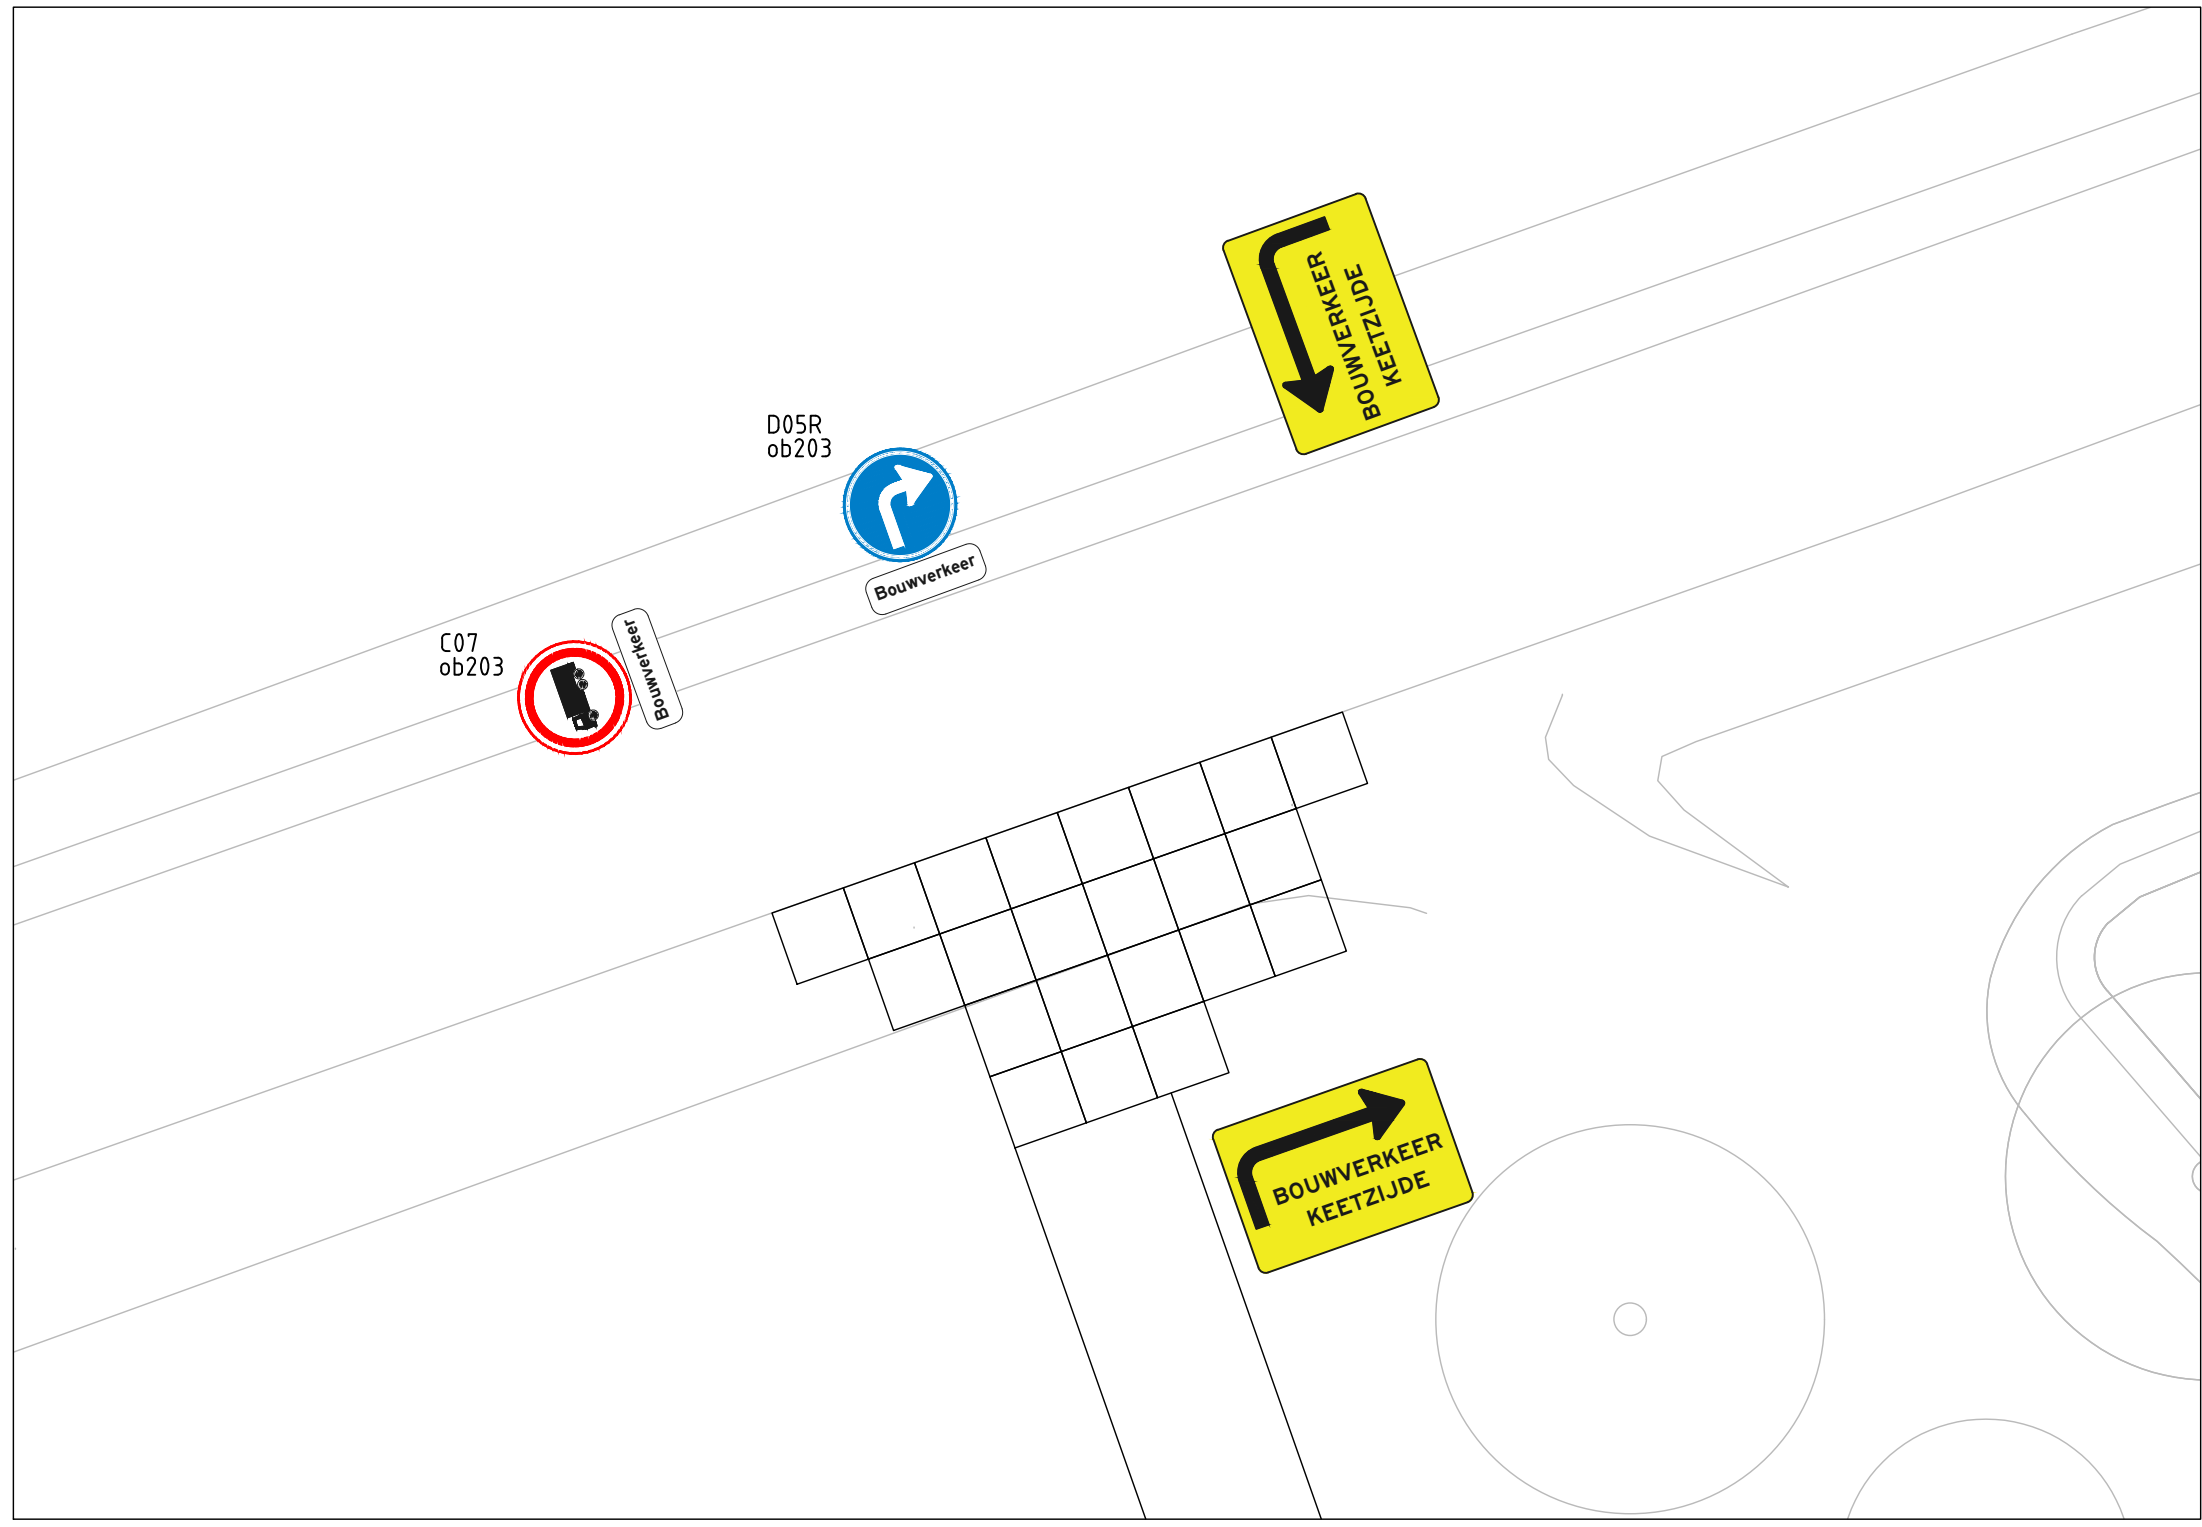


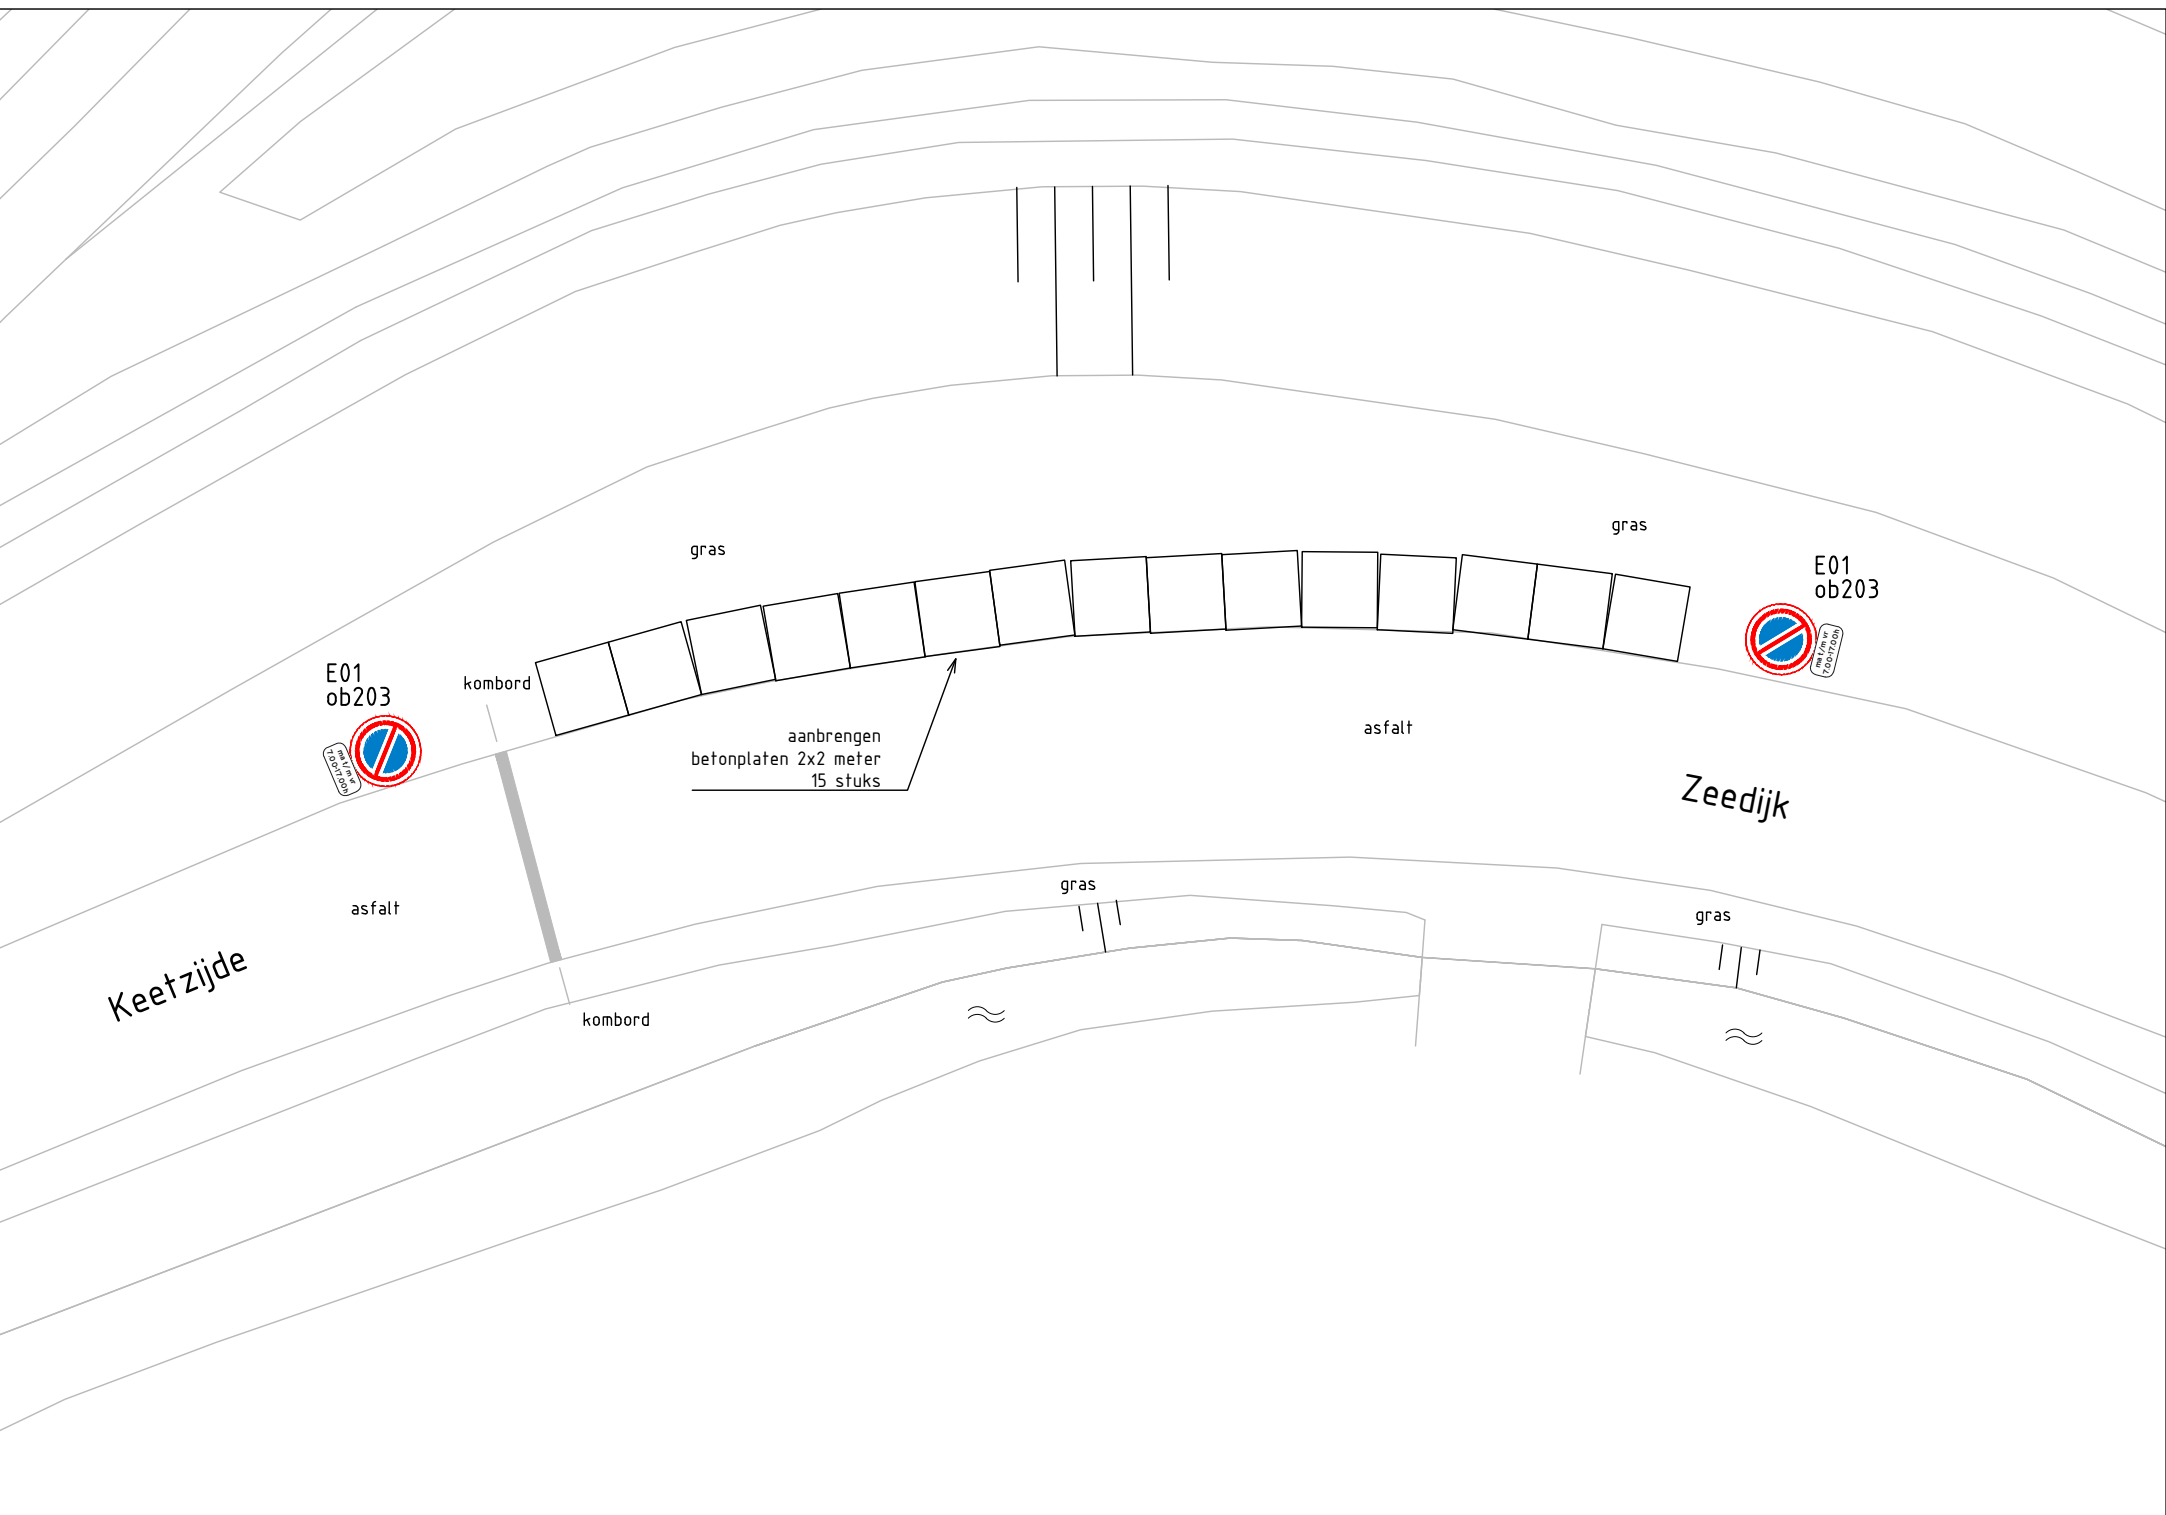


Locatie 1: Onsluiting Keetzijde
Schaal 1:200

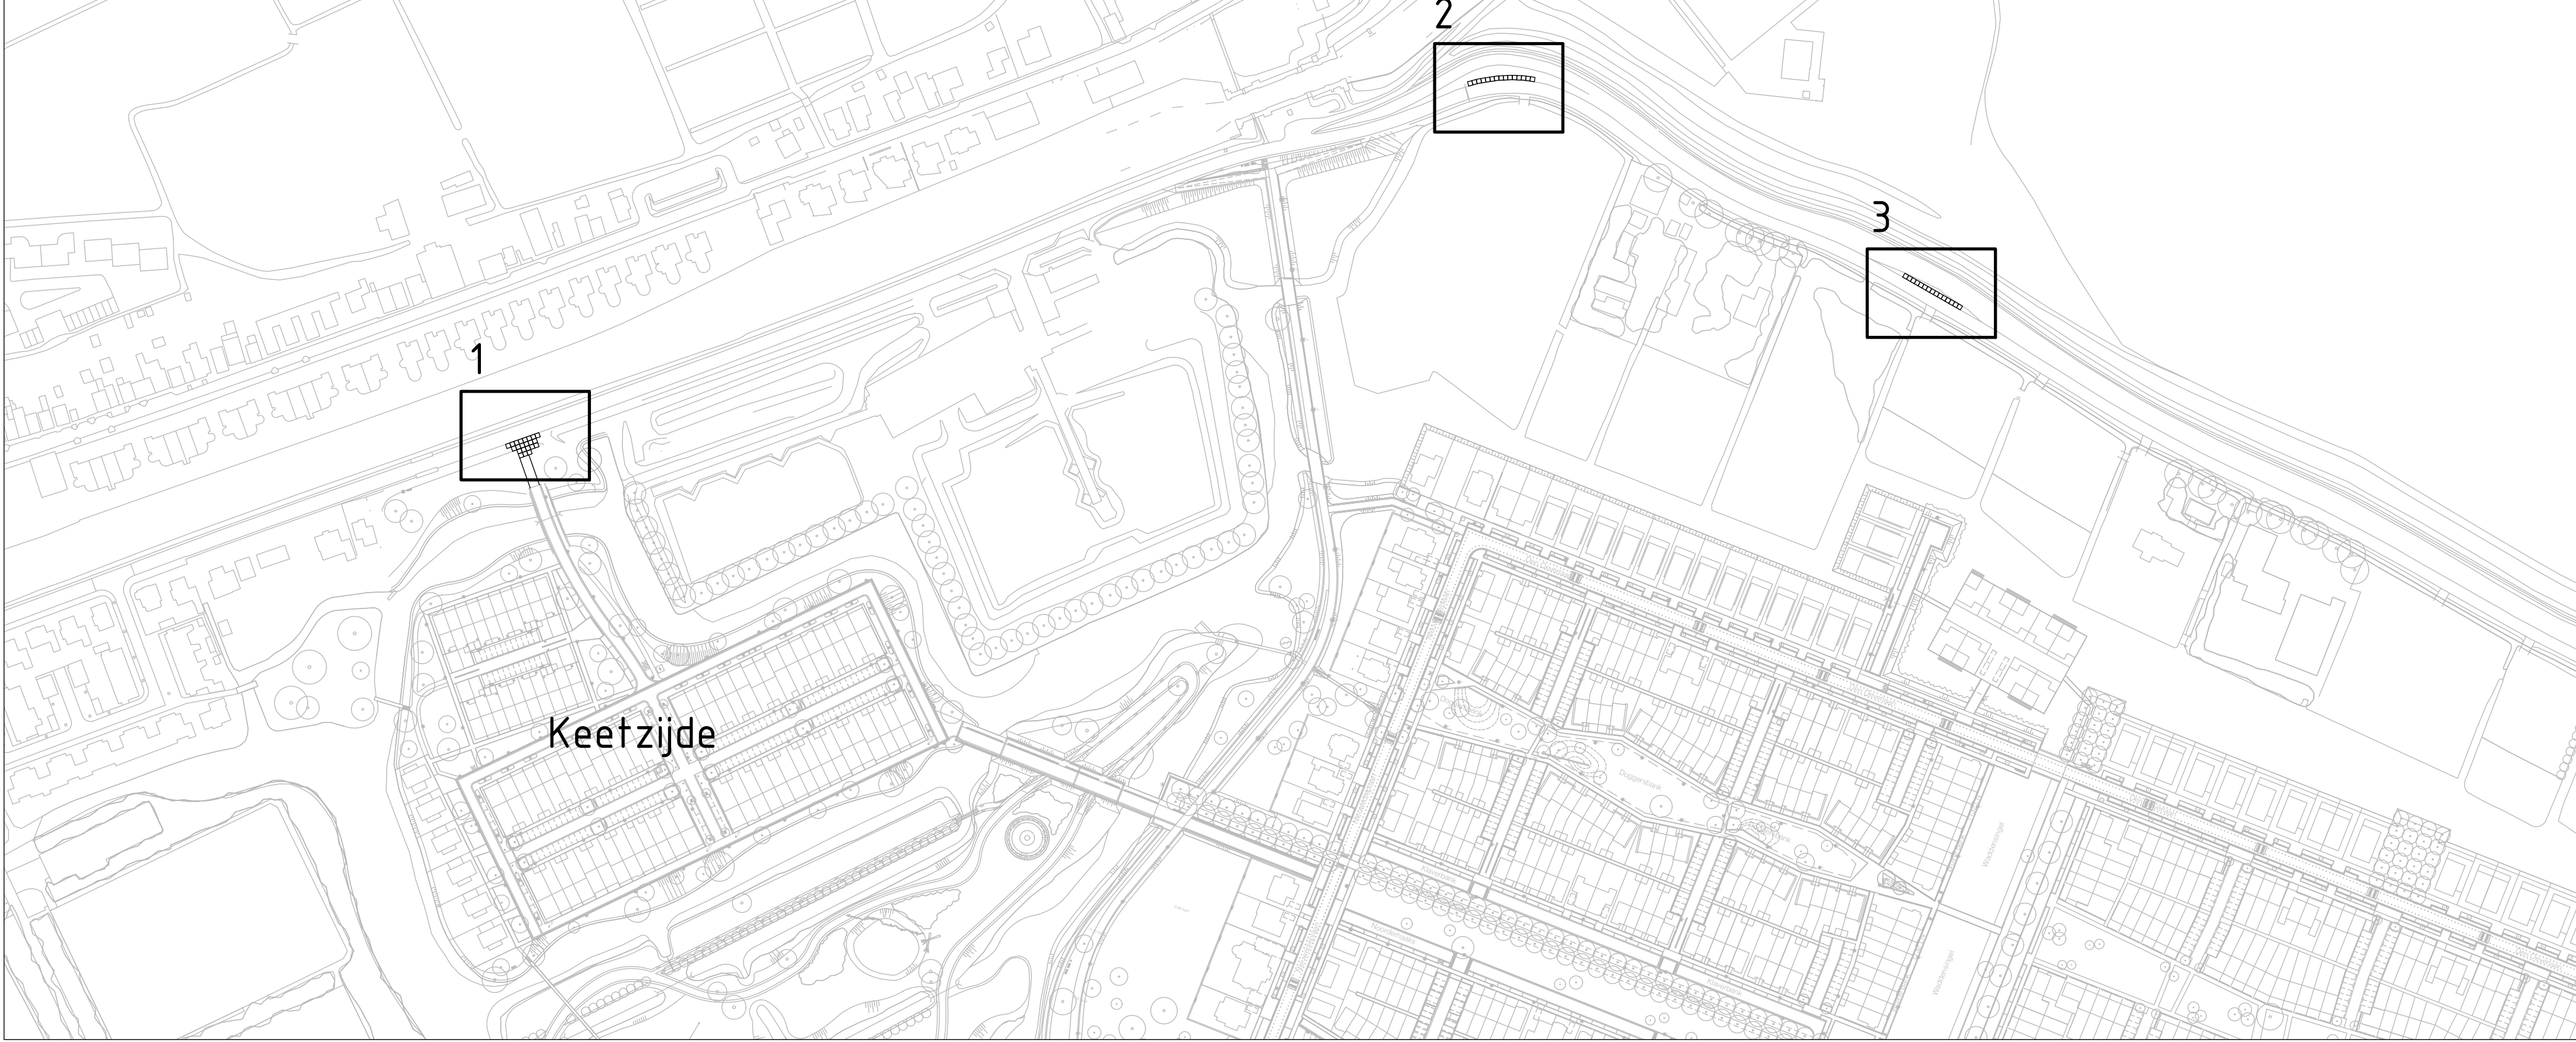


Locatie 2:
Schaal 1:200

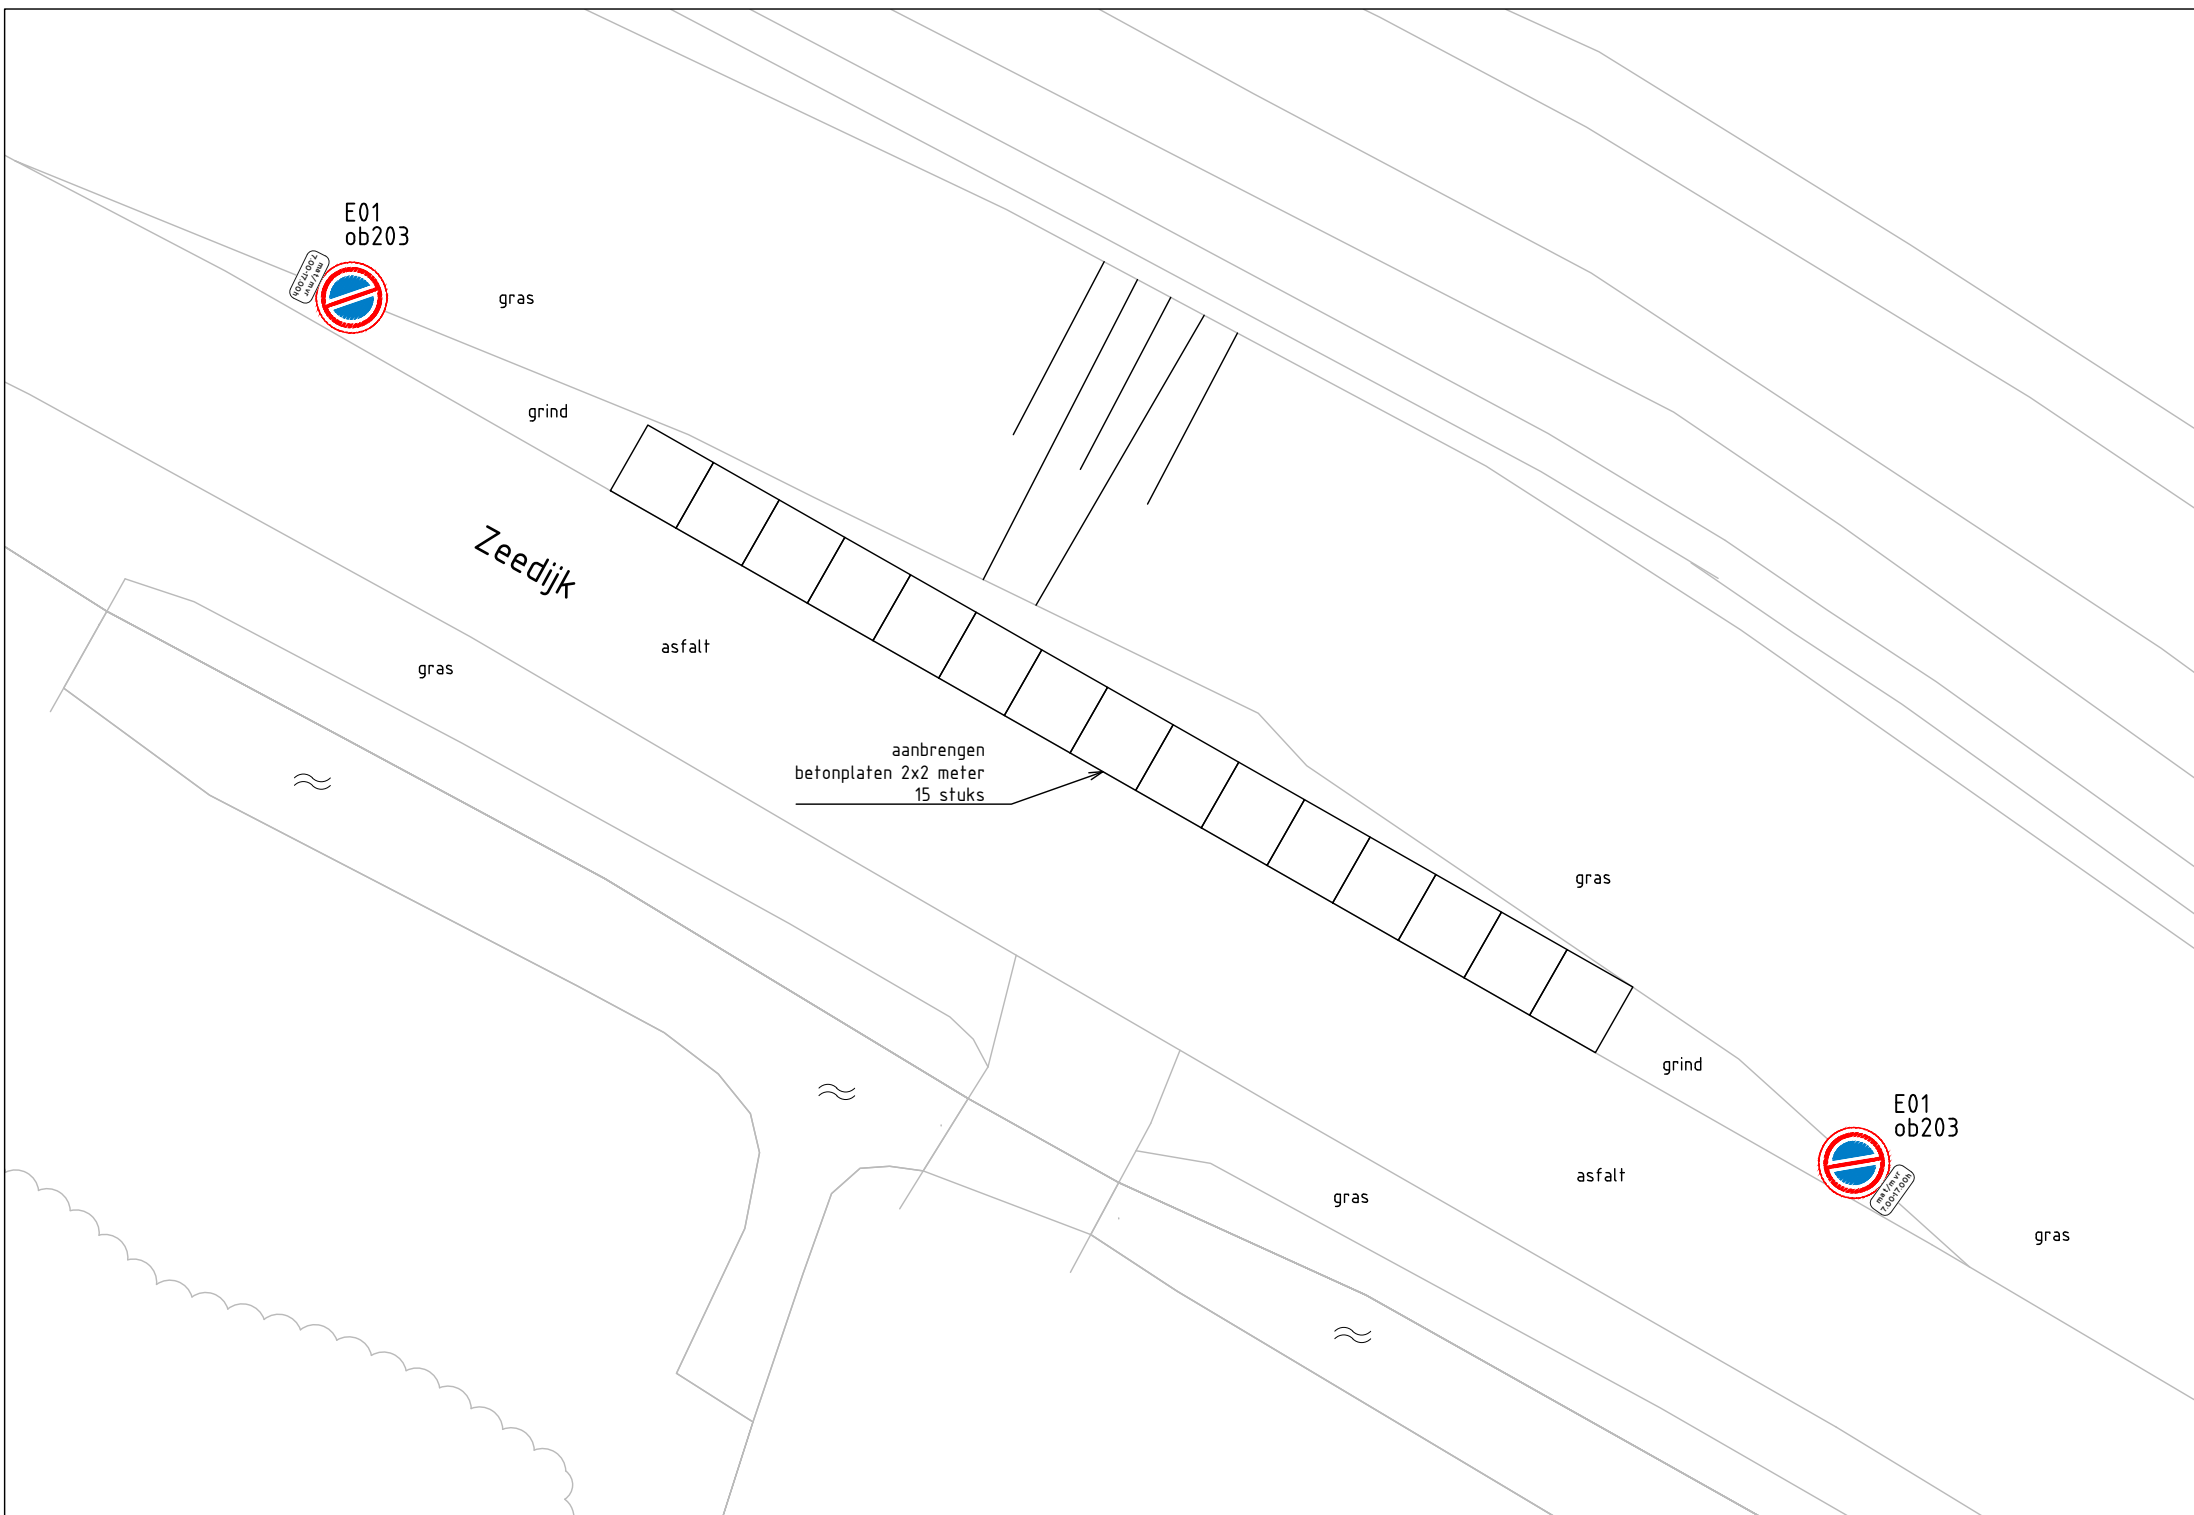


Locatie 3:
Schaal 1:200

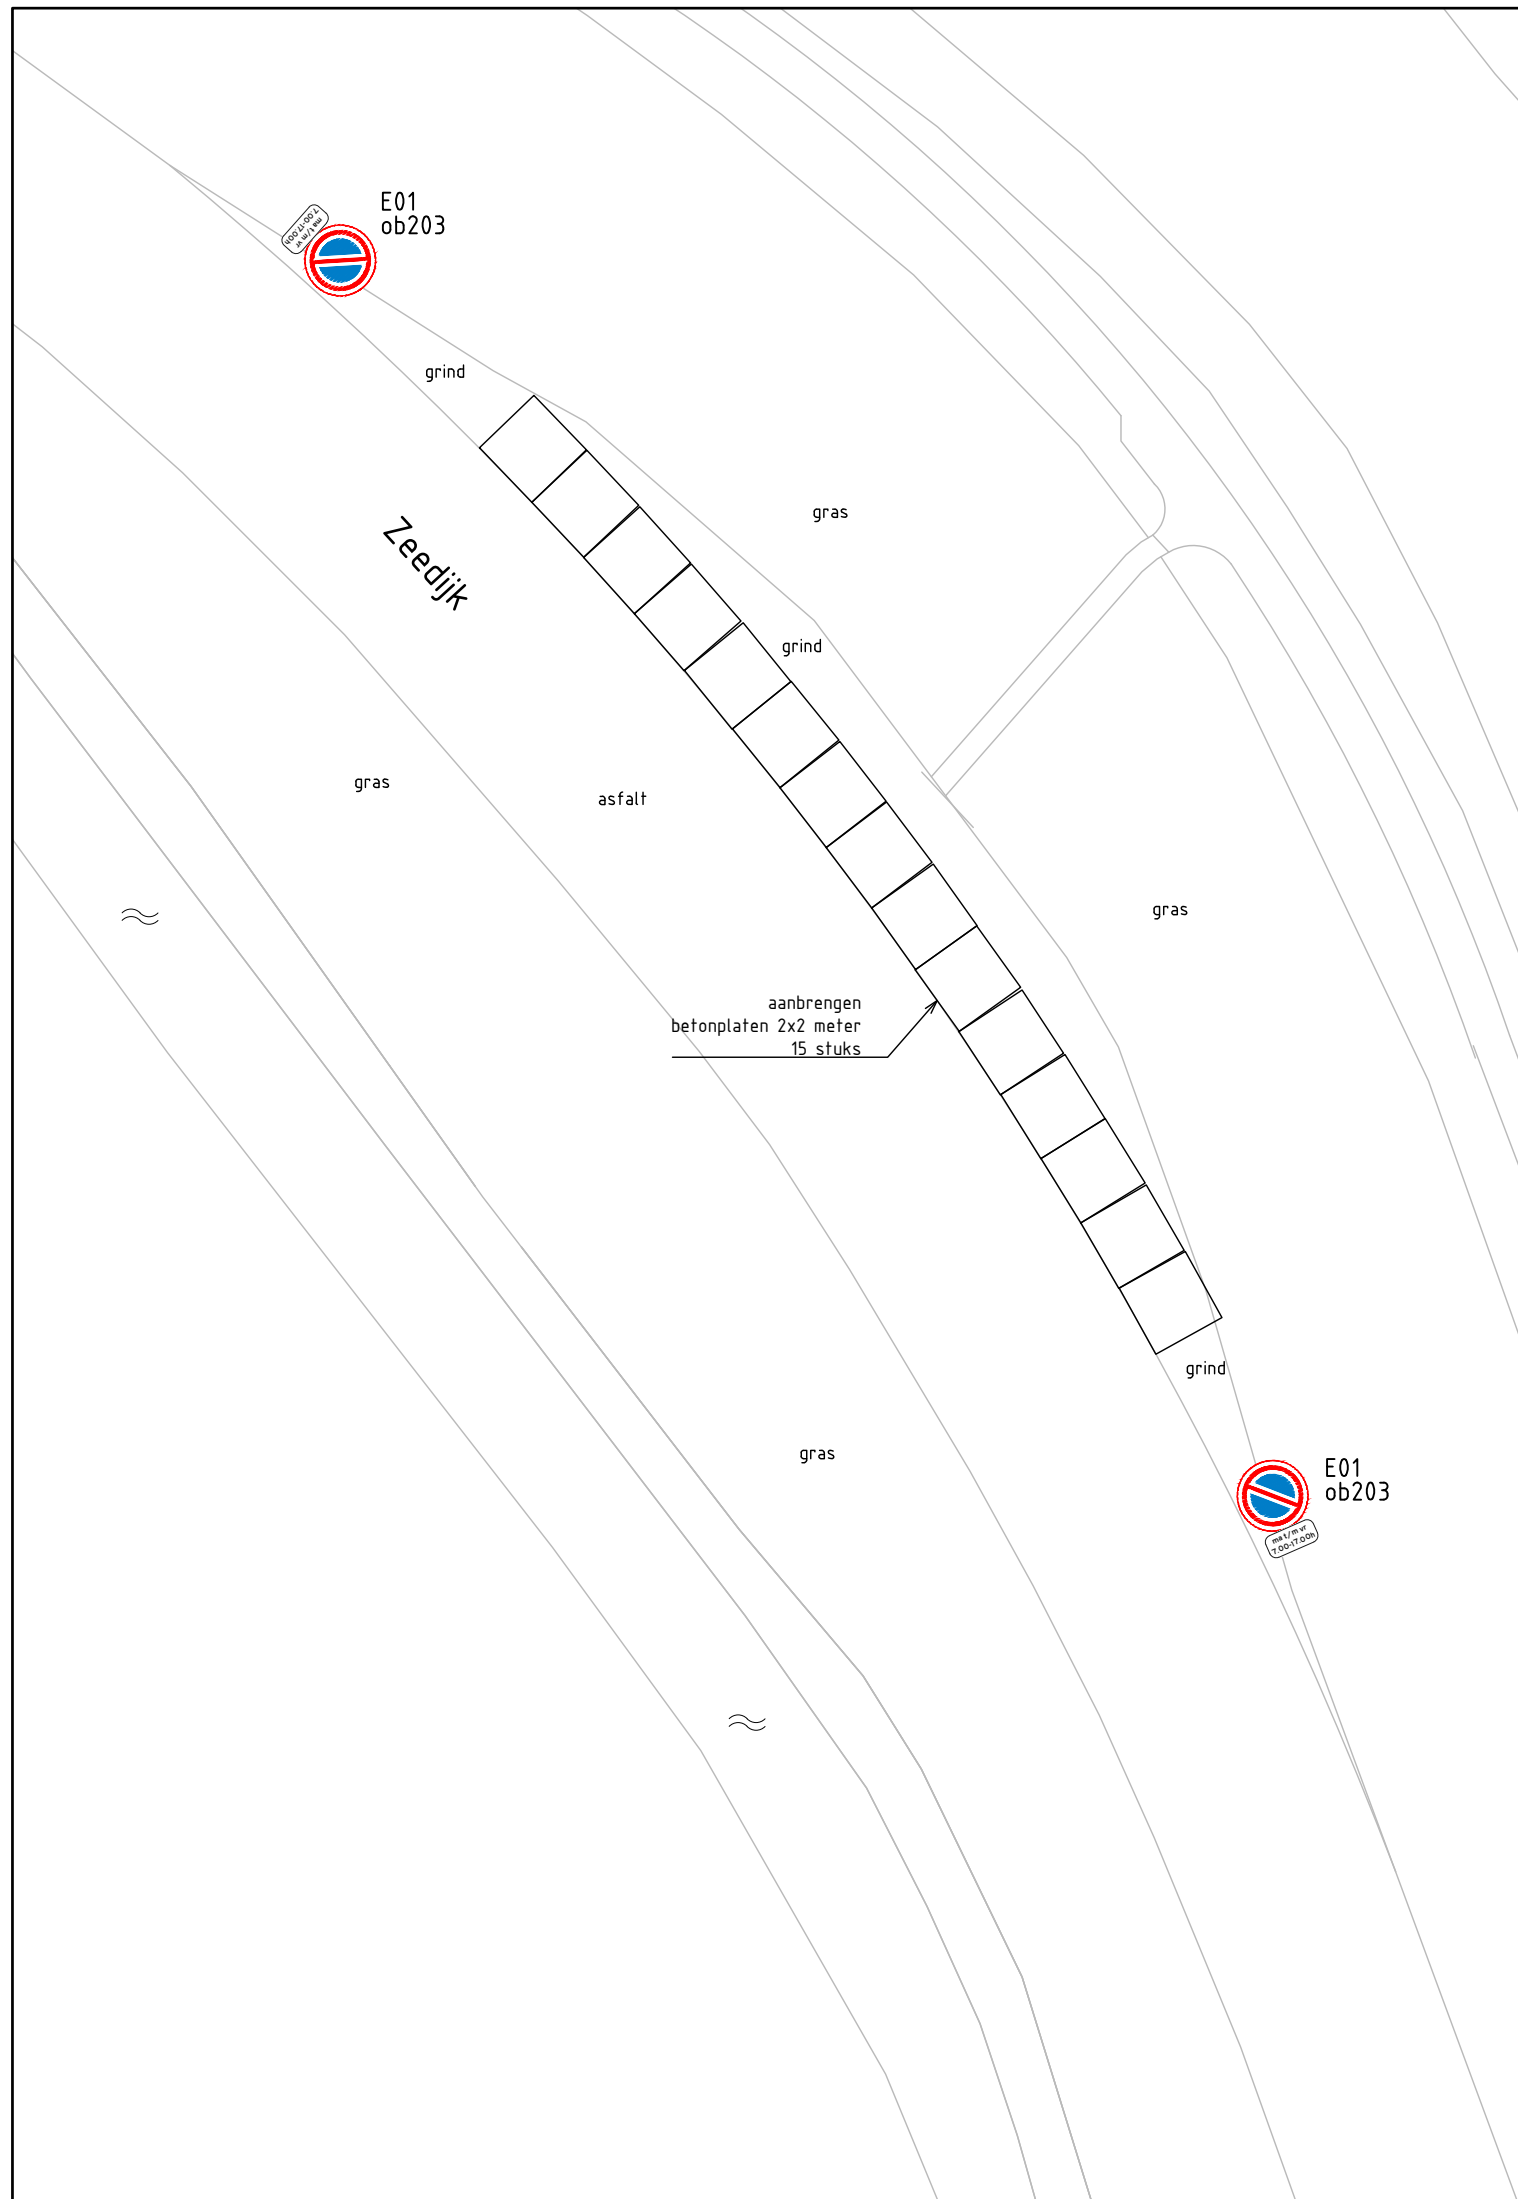


Locatie 4:
Schaal 1:200

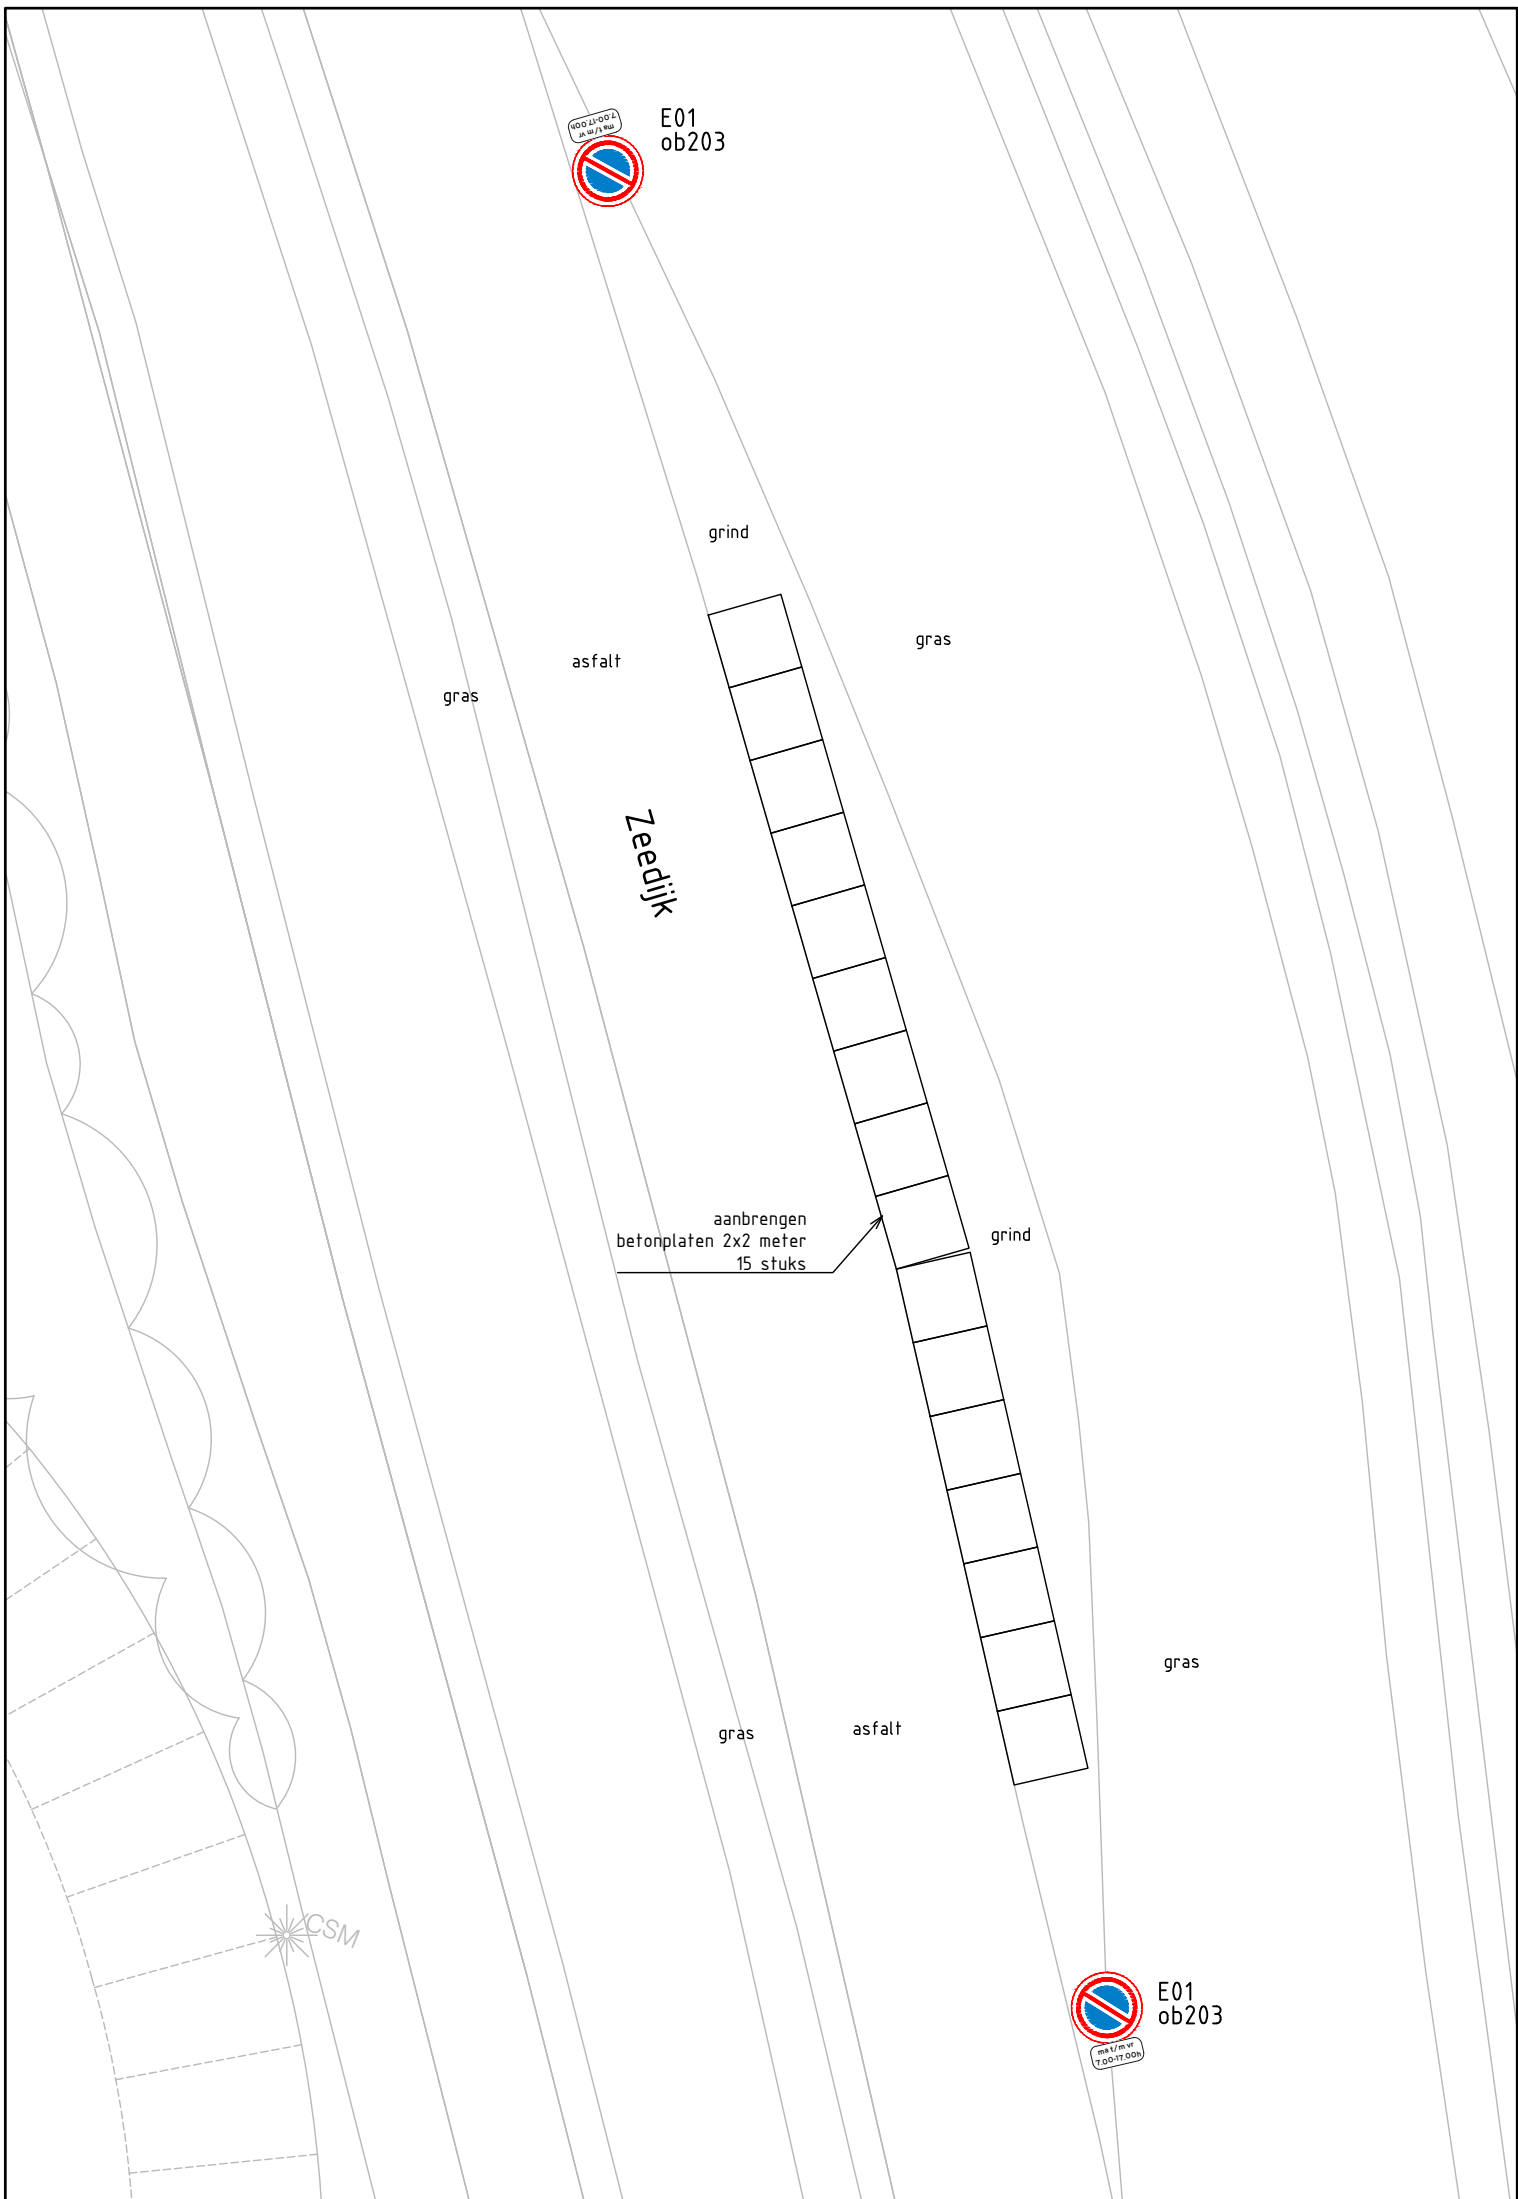

Locatie 5:
Schaal 1:200

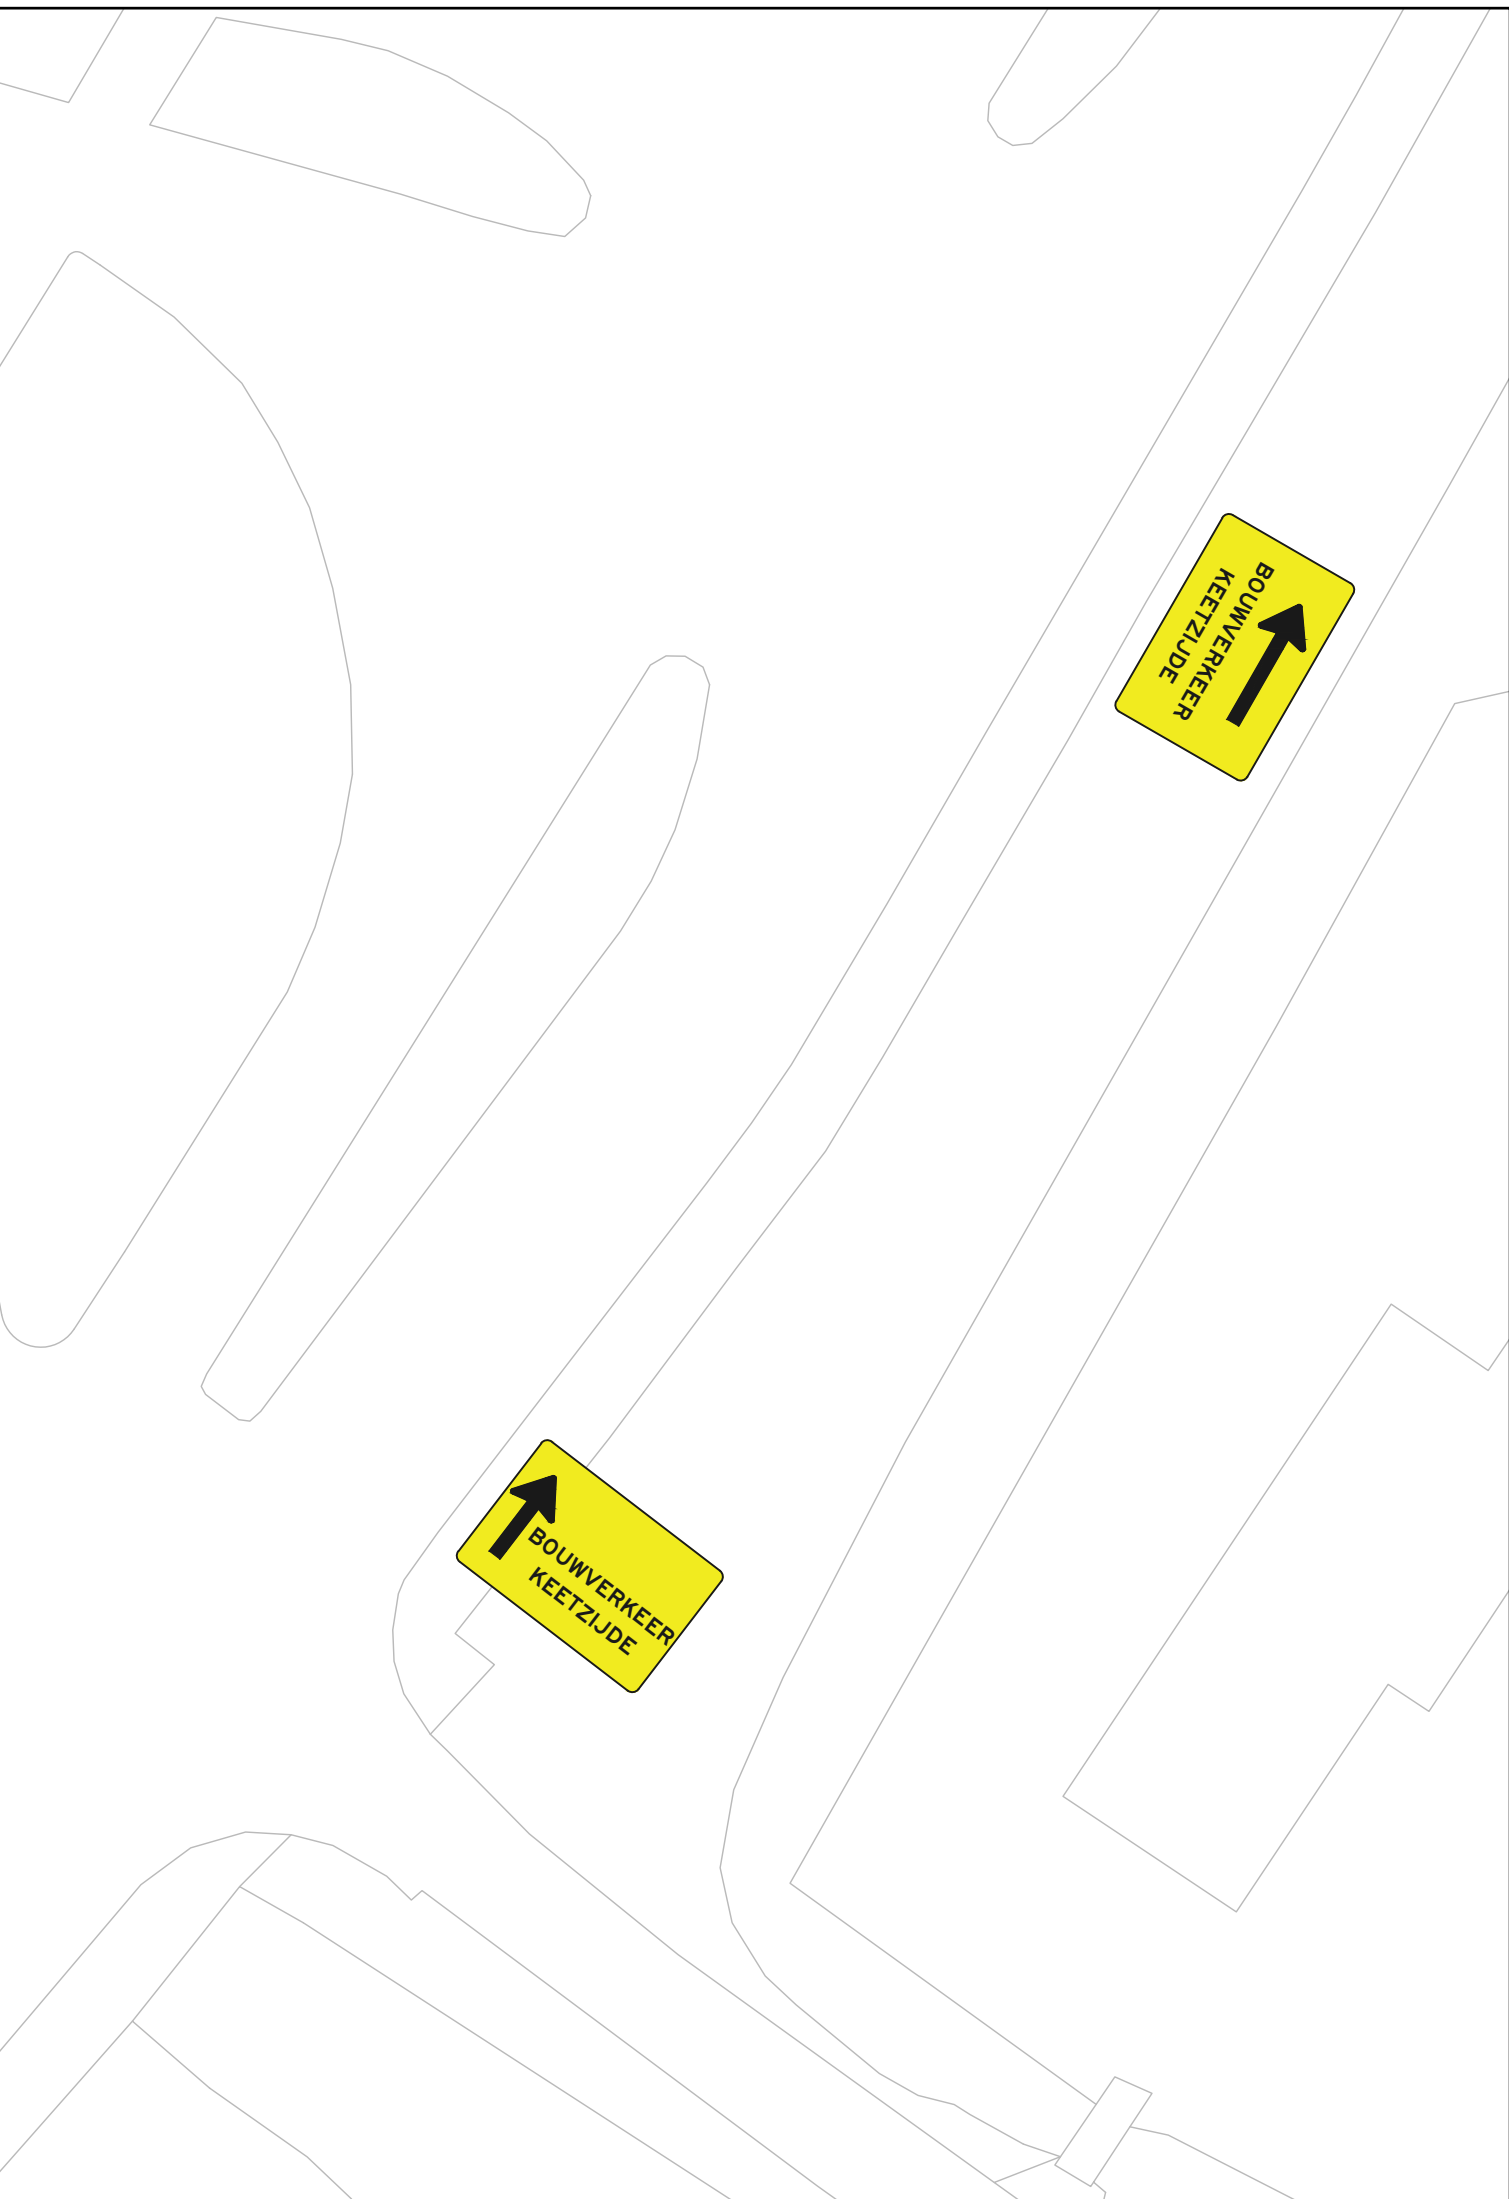

Locatie 6:
Schaal 1:250

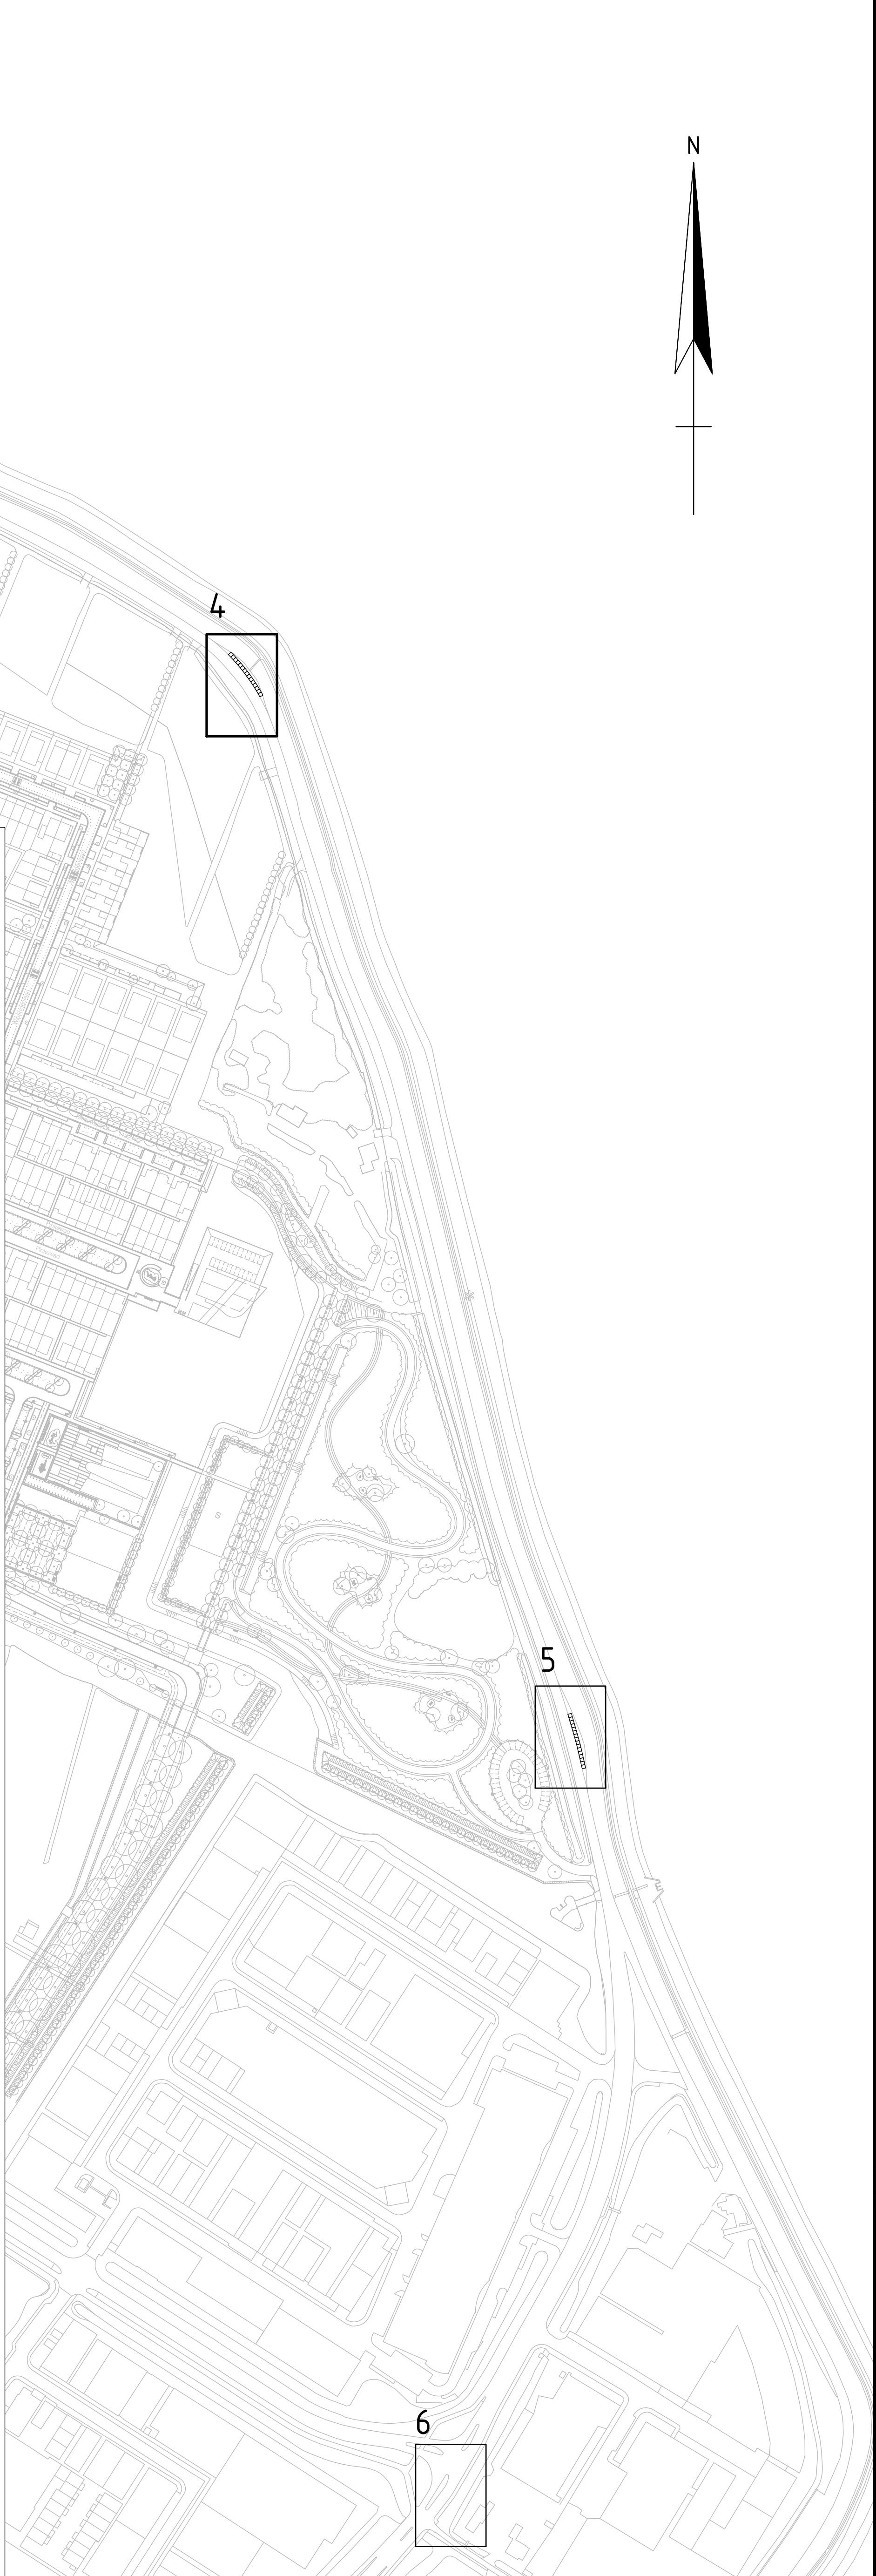

Getekend: P. Roos	Projectomschrijving: Passeerstroken Broeckgouw te Volendam
Gecontroleerd: P. Roos	Opdrachtgever: Gemeente Edam-Volendam
Status: Definitief	Tekeningomschrijving: Inrichting passeerstroken
Datum: 06-12-2016	Fase: Vergunningaanvraag
Formaat: A0	Projectnummer: 1605
Schaal: 1:2000	Tekeningnummer: 1605-16
Bladzijde: 1 van 1	