


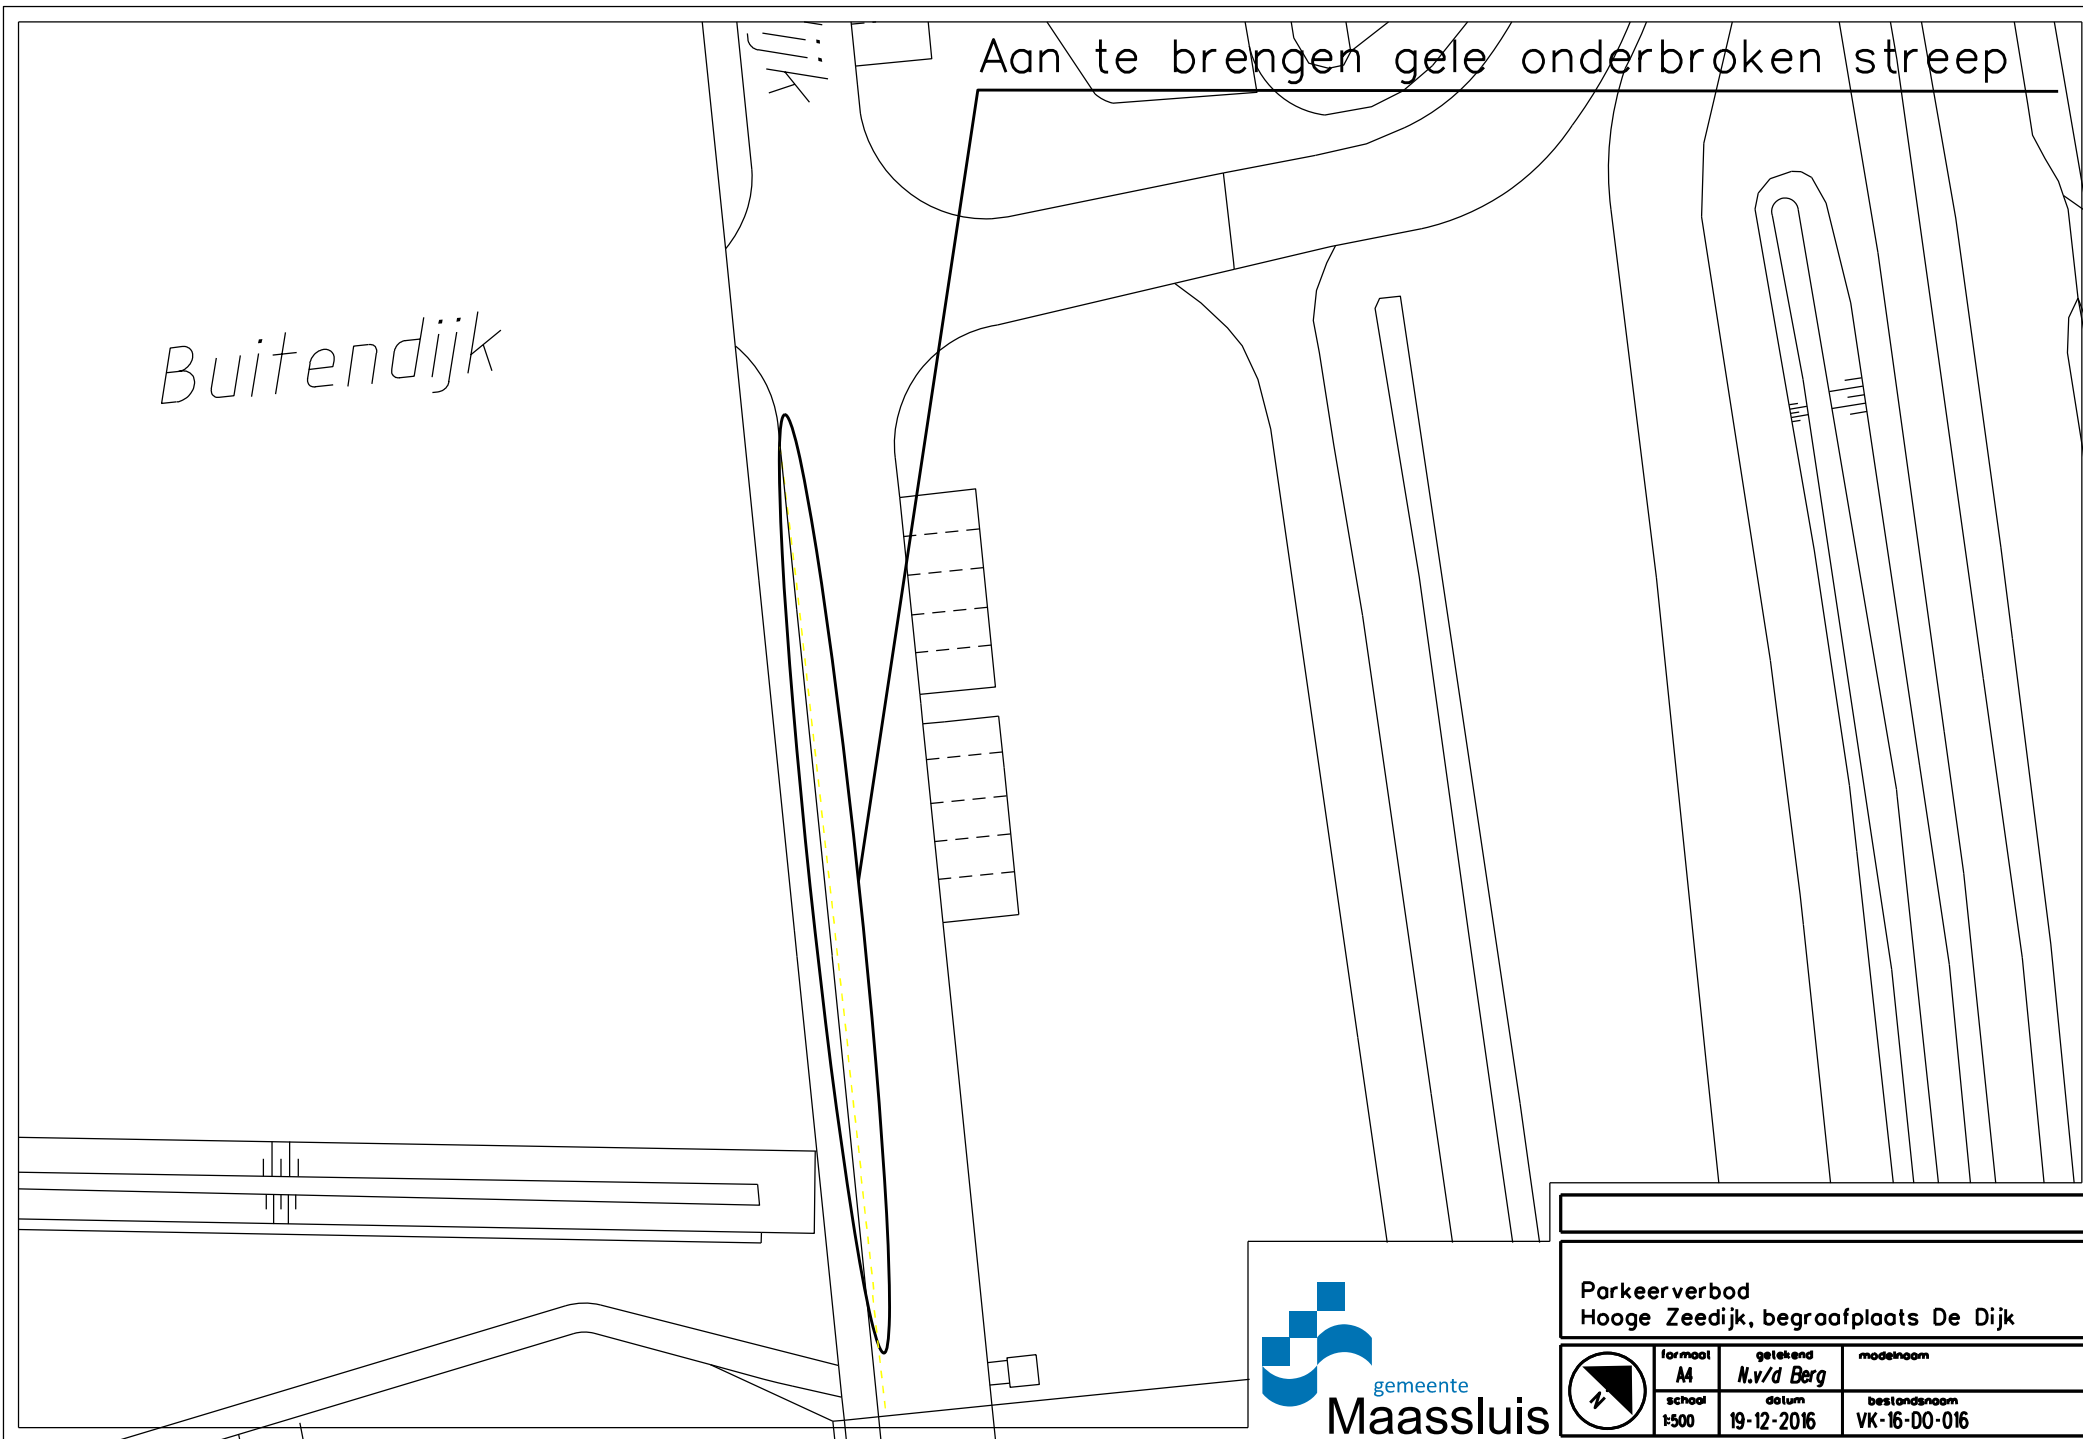

Aan te brengen gele onderbroken streep

Buitendijk



Parkeerverbod Hooge Zeedijk, begraafplaats De Dijk			
formaat A4	getekend N.v/d Berg	modelnaam	
school 1:500	datum 19-12-2016	bestandsnaam VK-16-00-016	