




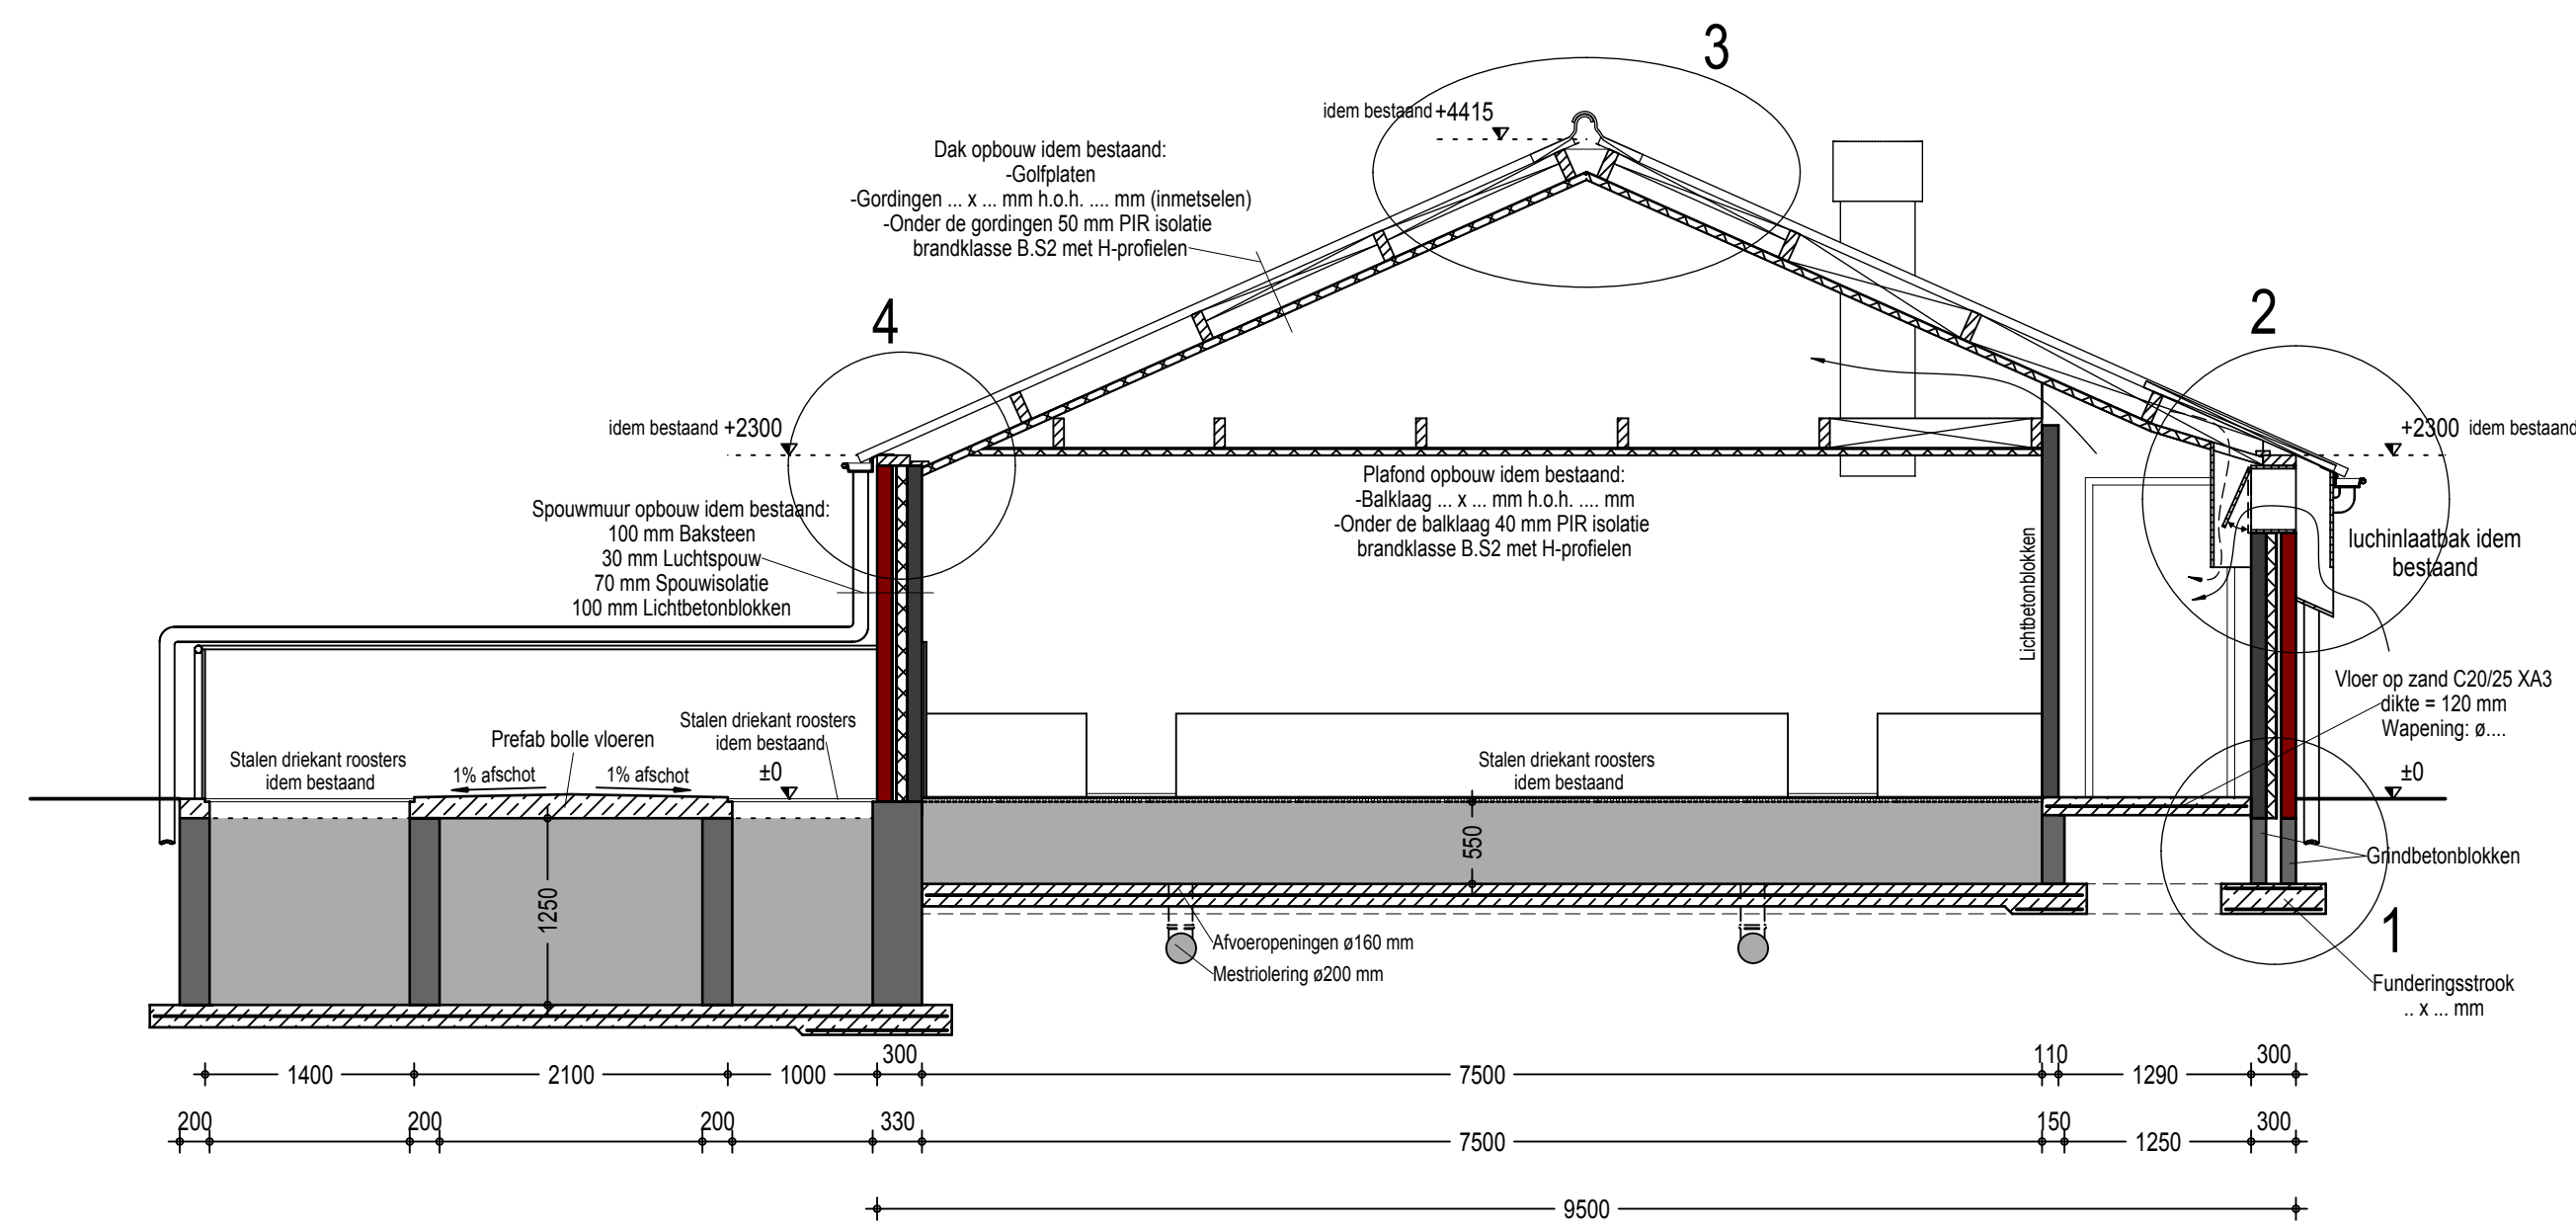

Verlenging uitvoeren idem bestaand !
Doorsnede A-A

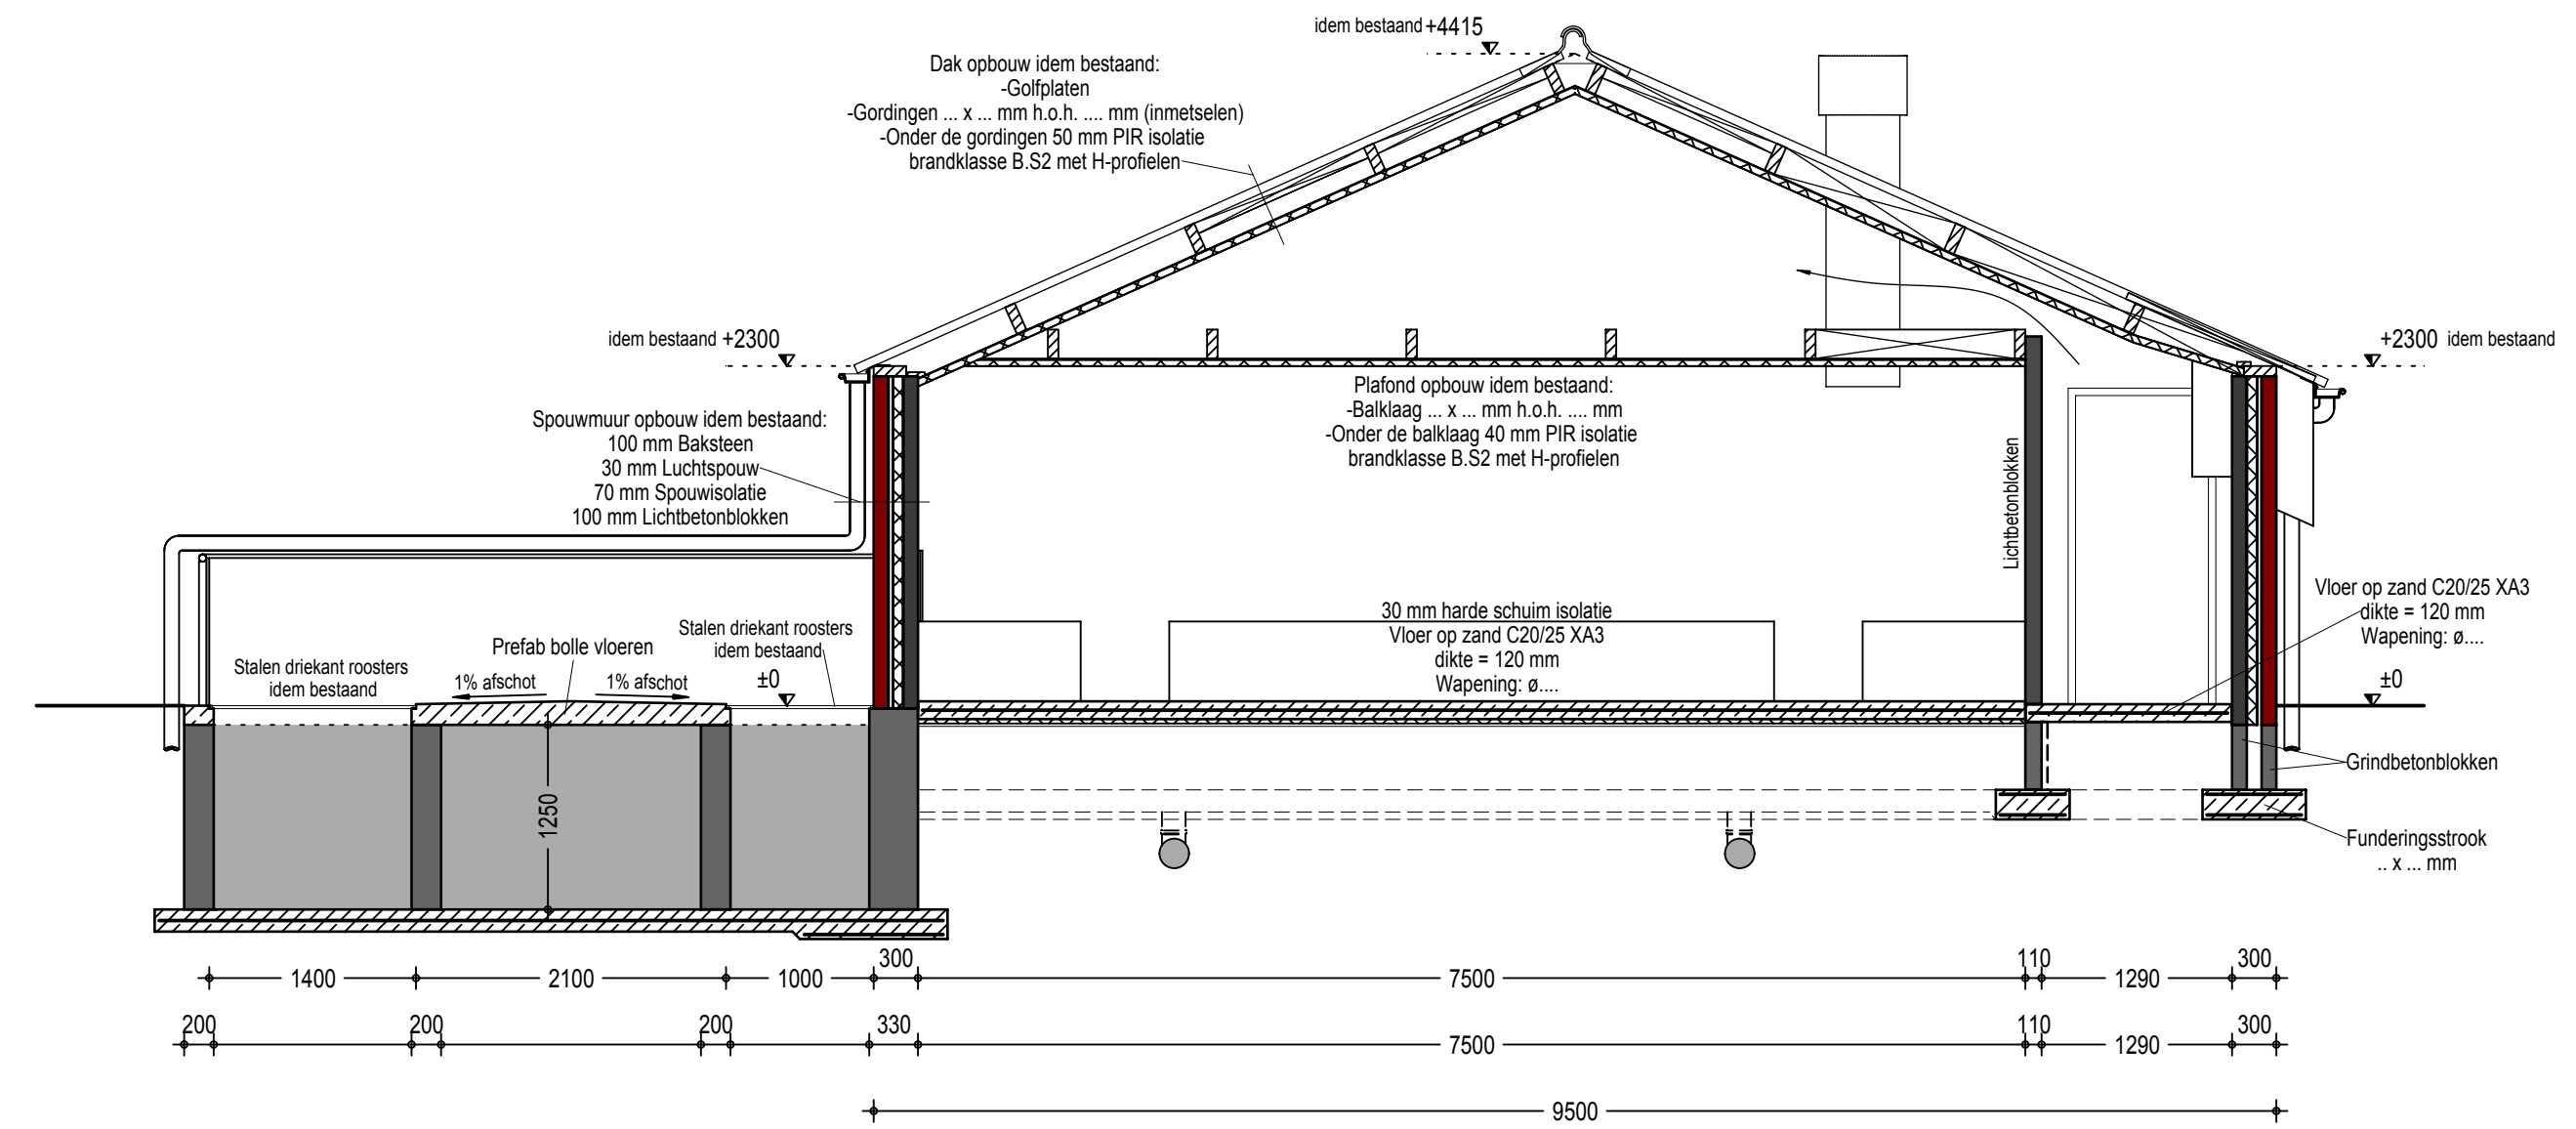

Verlenging uitvoeren idem bestaand !
Doorsnede B-B

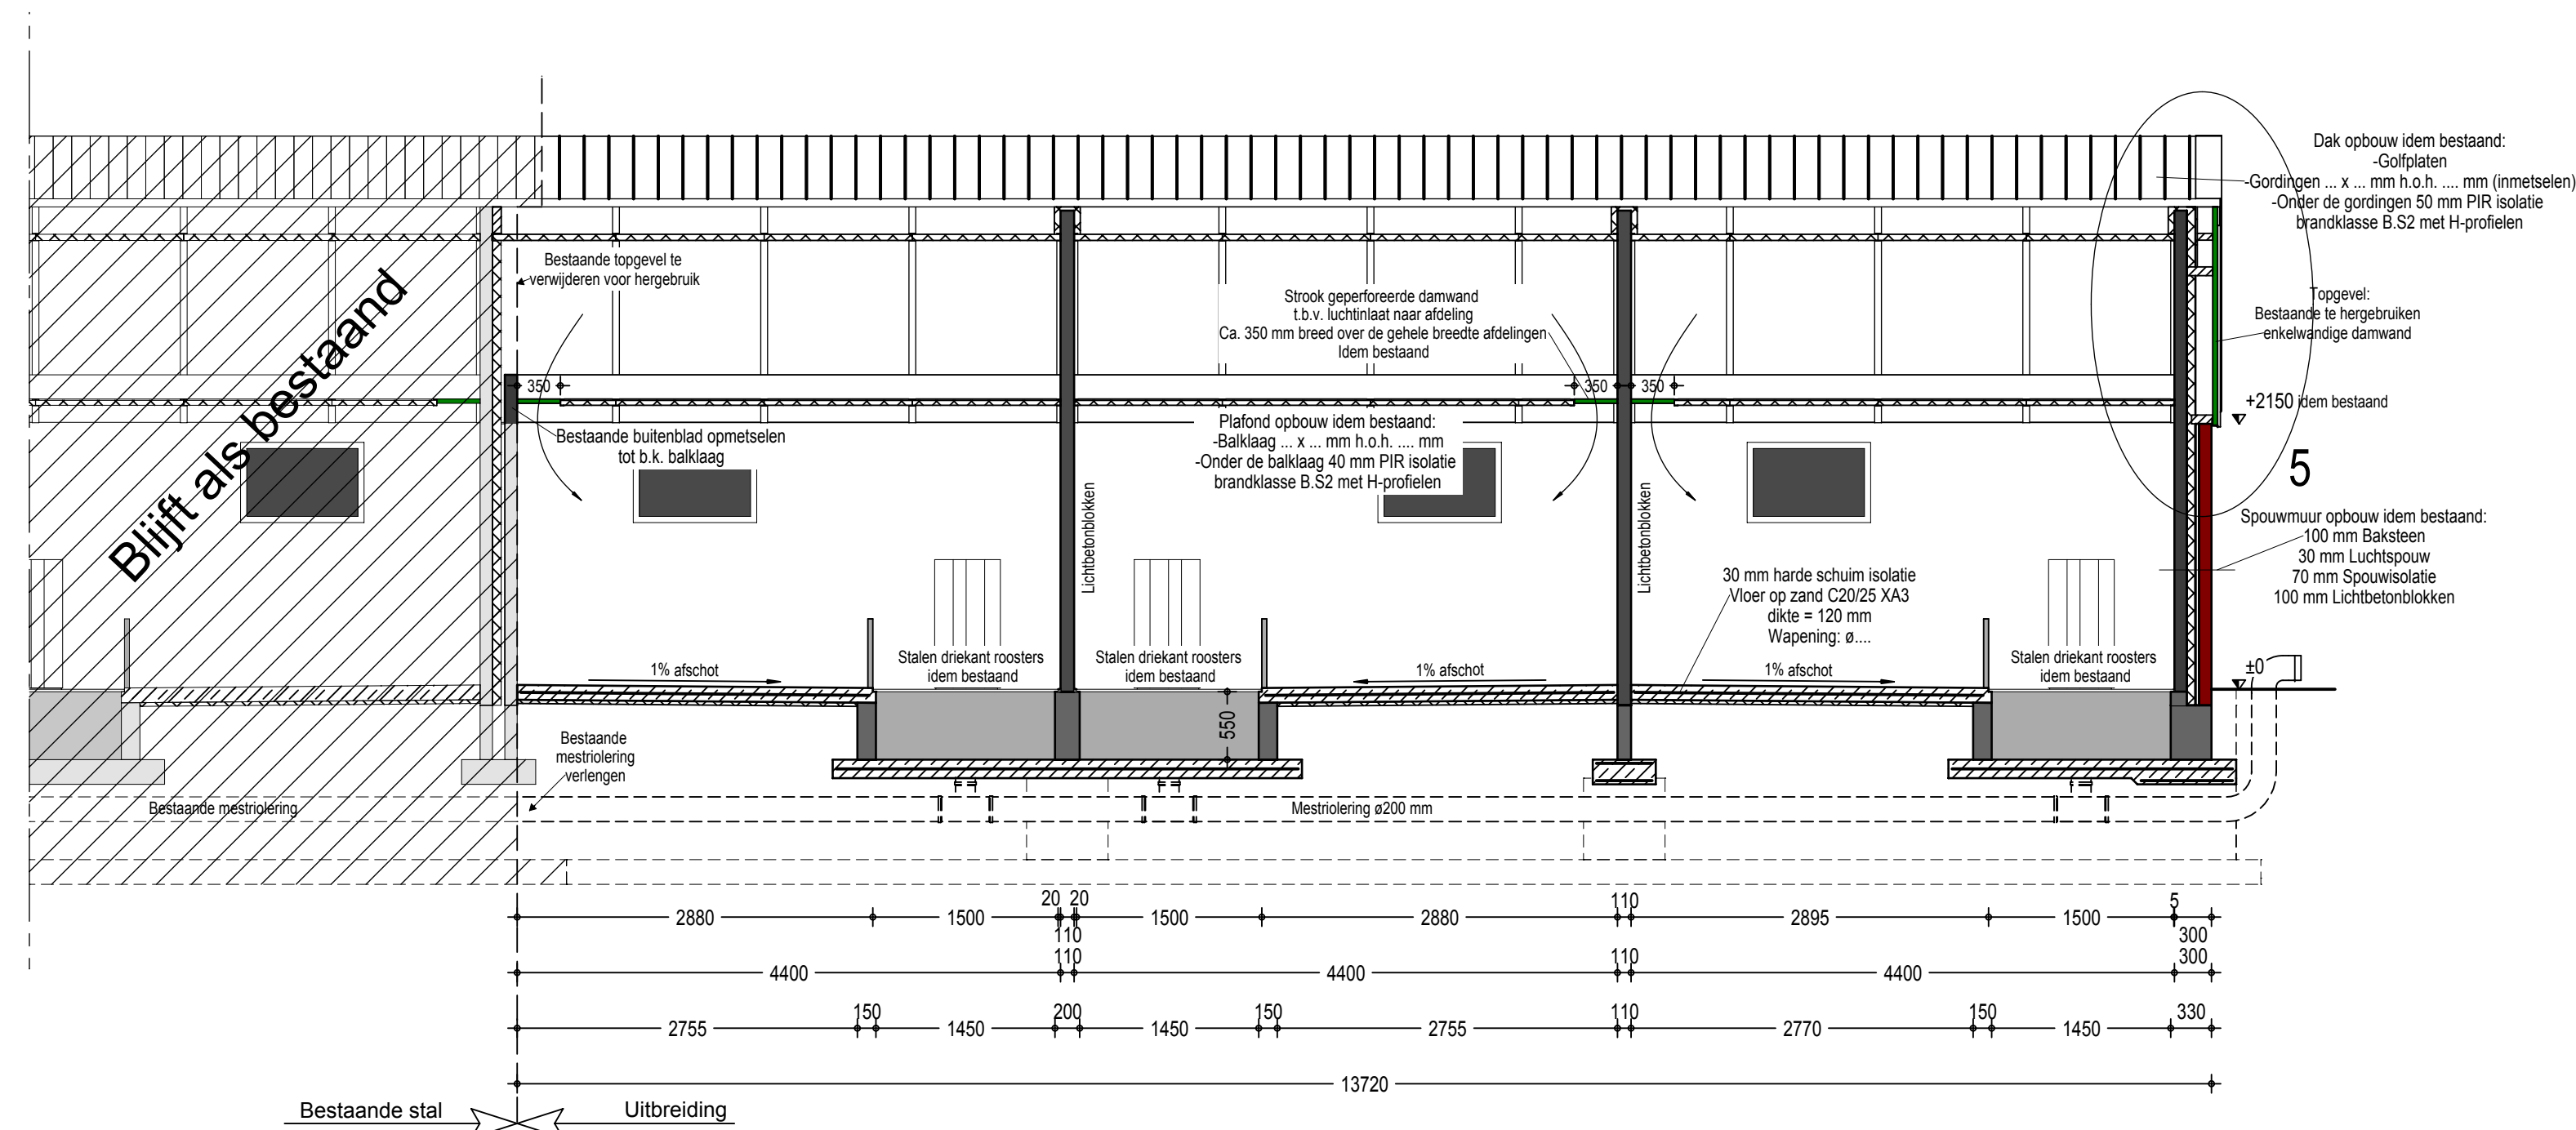

Verlenging uitvoeren idem bestaand !
Doorsnede C-C

Alle maatvoering in het werk te controleren!

Betreft:	Omgevingsvergunning (activiteit bouw)		
	De verlenging van de biggenstal		
Opdrachtgever:	Doorsnedes		
	VOF Harmsen - Menkveld		
Locatie:	Tolweg 1a		
	7255 LG Hengelo (gld.)		
Projectnr.:	2015-171		
	Tekeningsnr.:		
Schaal:	1:50		
	Formaat:		
Getekend:	TS		
	Datum:		
Datum gewijzigd:	11-11-2015		
	Datum gewijzigd:		



Pit bouwadvies
Dorpsstraat 4a
7156 LL Beltrum
0544 - 481356
info@pitbouwadvies.nl
www.pitbouwadvies.nl



ForFarmers FarmConsult
ForFarmers Nederland B.V.
Sluisstraat 24
7491 GA Delden
0573 - 288989
farmconsult@forfarmers.eu
Specialist bedrijfsontwikkeling:
Sander Hooch Antink
0573 - 288906
0573 - 22372555
sander.hoochantink@forfarmers.eu