











GEBIEDSINDELING BELANGHEBBENDEN PARKEREN
 versie 07-11-2016


Indicatieve tekening behorende bij het uitvoeringsbesluit betaald en vergunninghouders parkeren 2015.
 Inclusief 1e wijziging
 De tekst van het uitvoeringsbesluit is bindend.

 VERKLARING

-  A1, B1, ... deelgebied belanghebbenden-parkeren
-  parkeren uitsluitend voor vergunninghouders op straat
-  parkeren uitsluitend voor vergunninghouders op straat van maandag 06:00 tot vrijdag 22:00 uur
-  parkeren uitsluitend voor vergunninghouders (parkeergarage)
-  parkeren uitsluitend voor vergunninghouders op straat als autodeelplaats
-  gemengd parkeren (betaald parkeren waar ook vergunninghouders mogen parkeren)
-  uitsluitend betaald parkeren
-  uitsluitend betaald parkeren (parkeergarage)
-  Deelgebied waar bewoners en/of zakelijk belanghebbenden in aanmerking kunnen komen voor een parkeervergunning in parkeergarage Doormeind

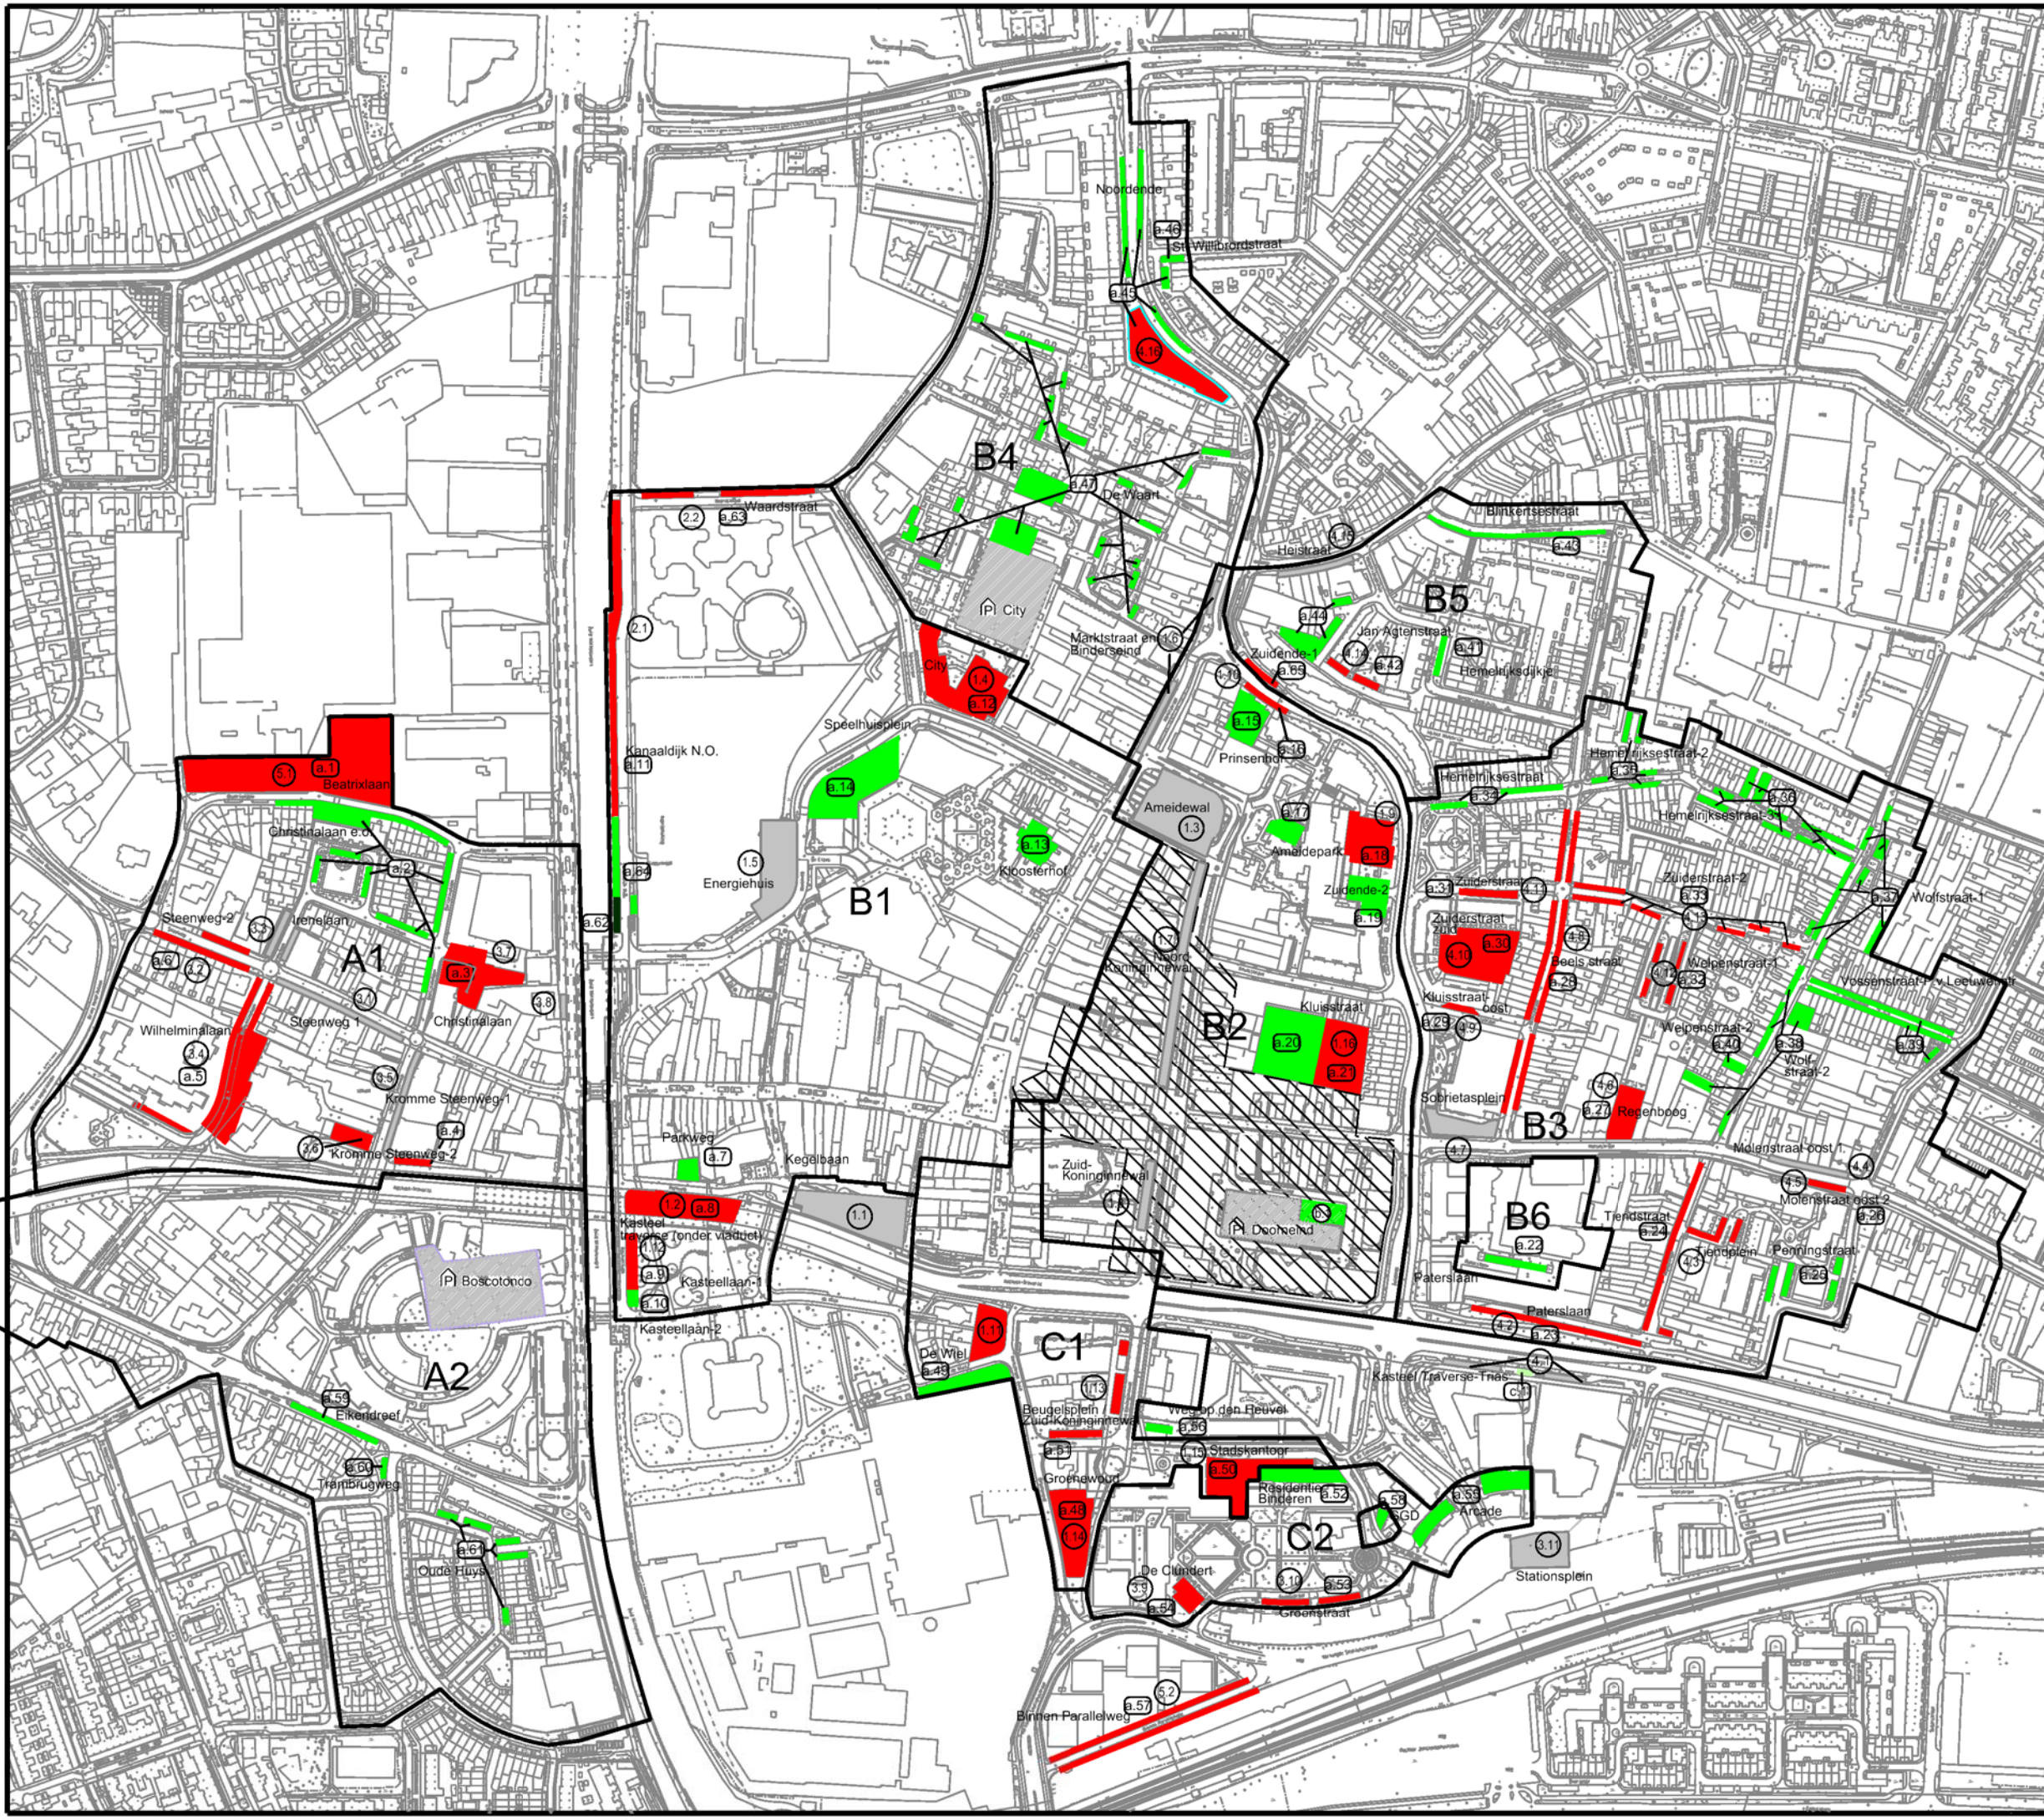

Wijk	Gewijk	Datum	Aard van de wijziging

Gemeente Helmond 

Ruimtelijke Ordening en Verkeer schaal: 10
Beroep bij bezwaar:

GEBIEDSINDELING BELANGHEBBENDEN PARKEREN

Gesteld:	P. Zijns	05.11.2016	Schaal:	Projectnr.:	VV-2013-024
Gecontroleerd:	H. Ruyters	05.11.2016	Formaat:	Tekeningnr.:	001

© 2013 Gemeente Helmond. Alle rechten voorbehouden. Het is niet toegestaan deze tekening of de inhoud daarvan te kopiëren, te verspreiden of openbaar te maken.