




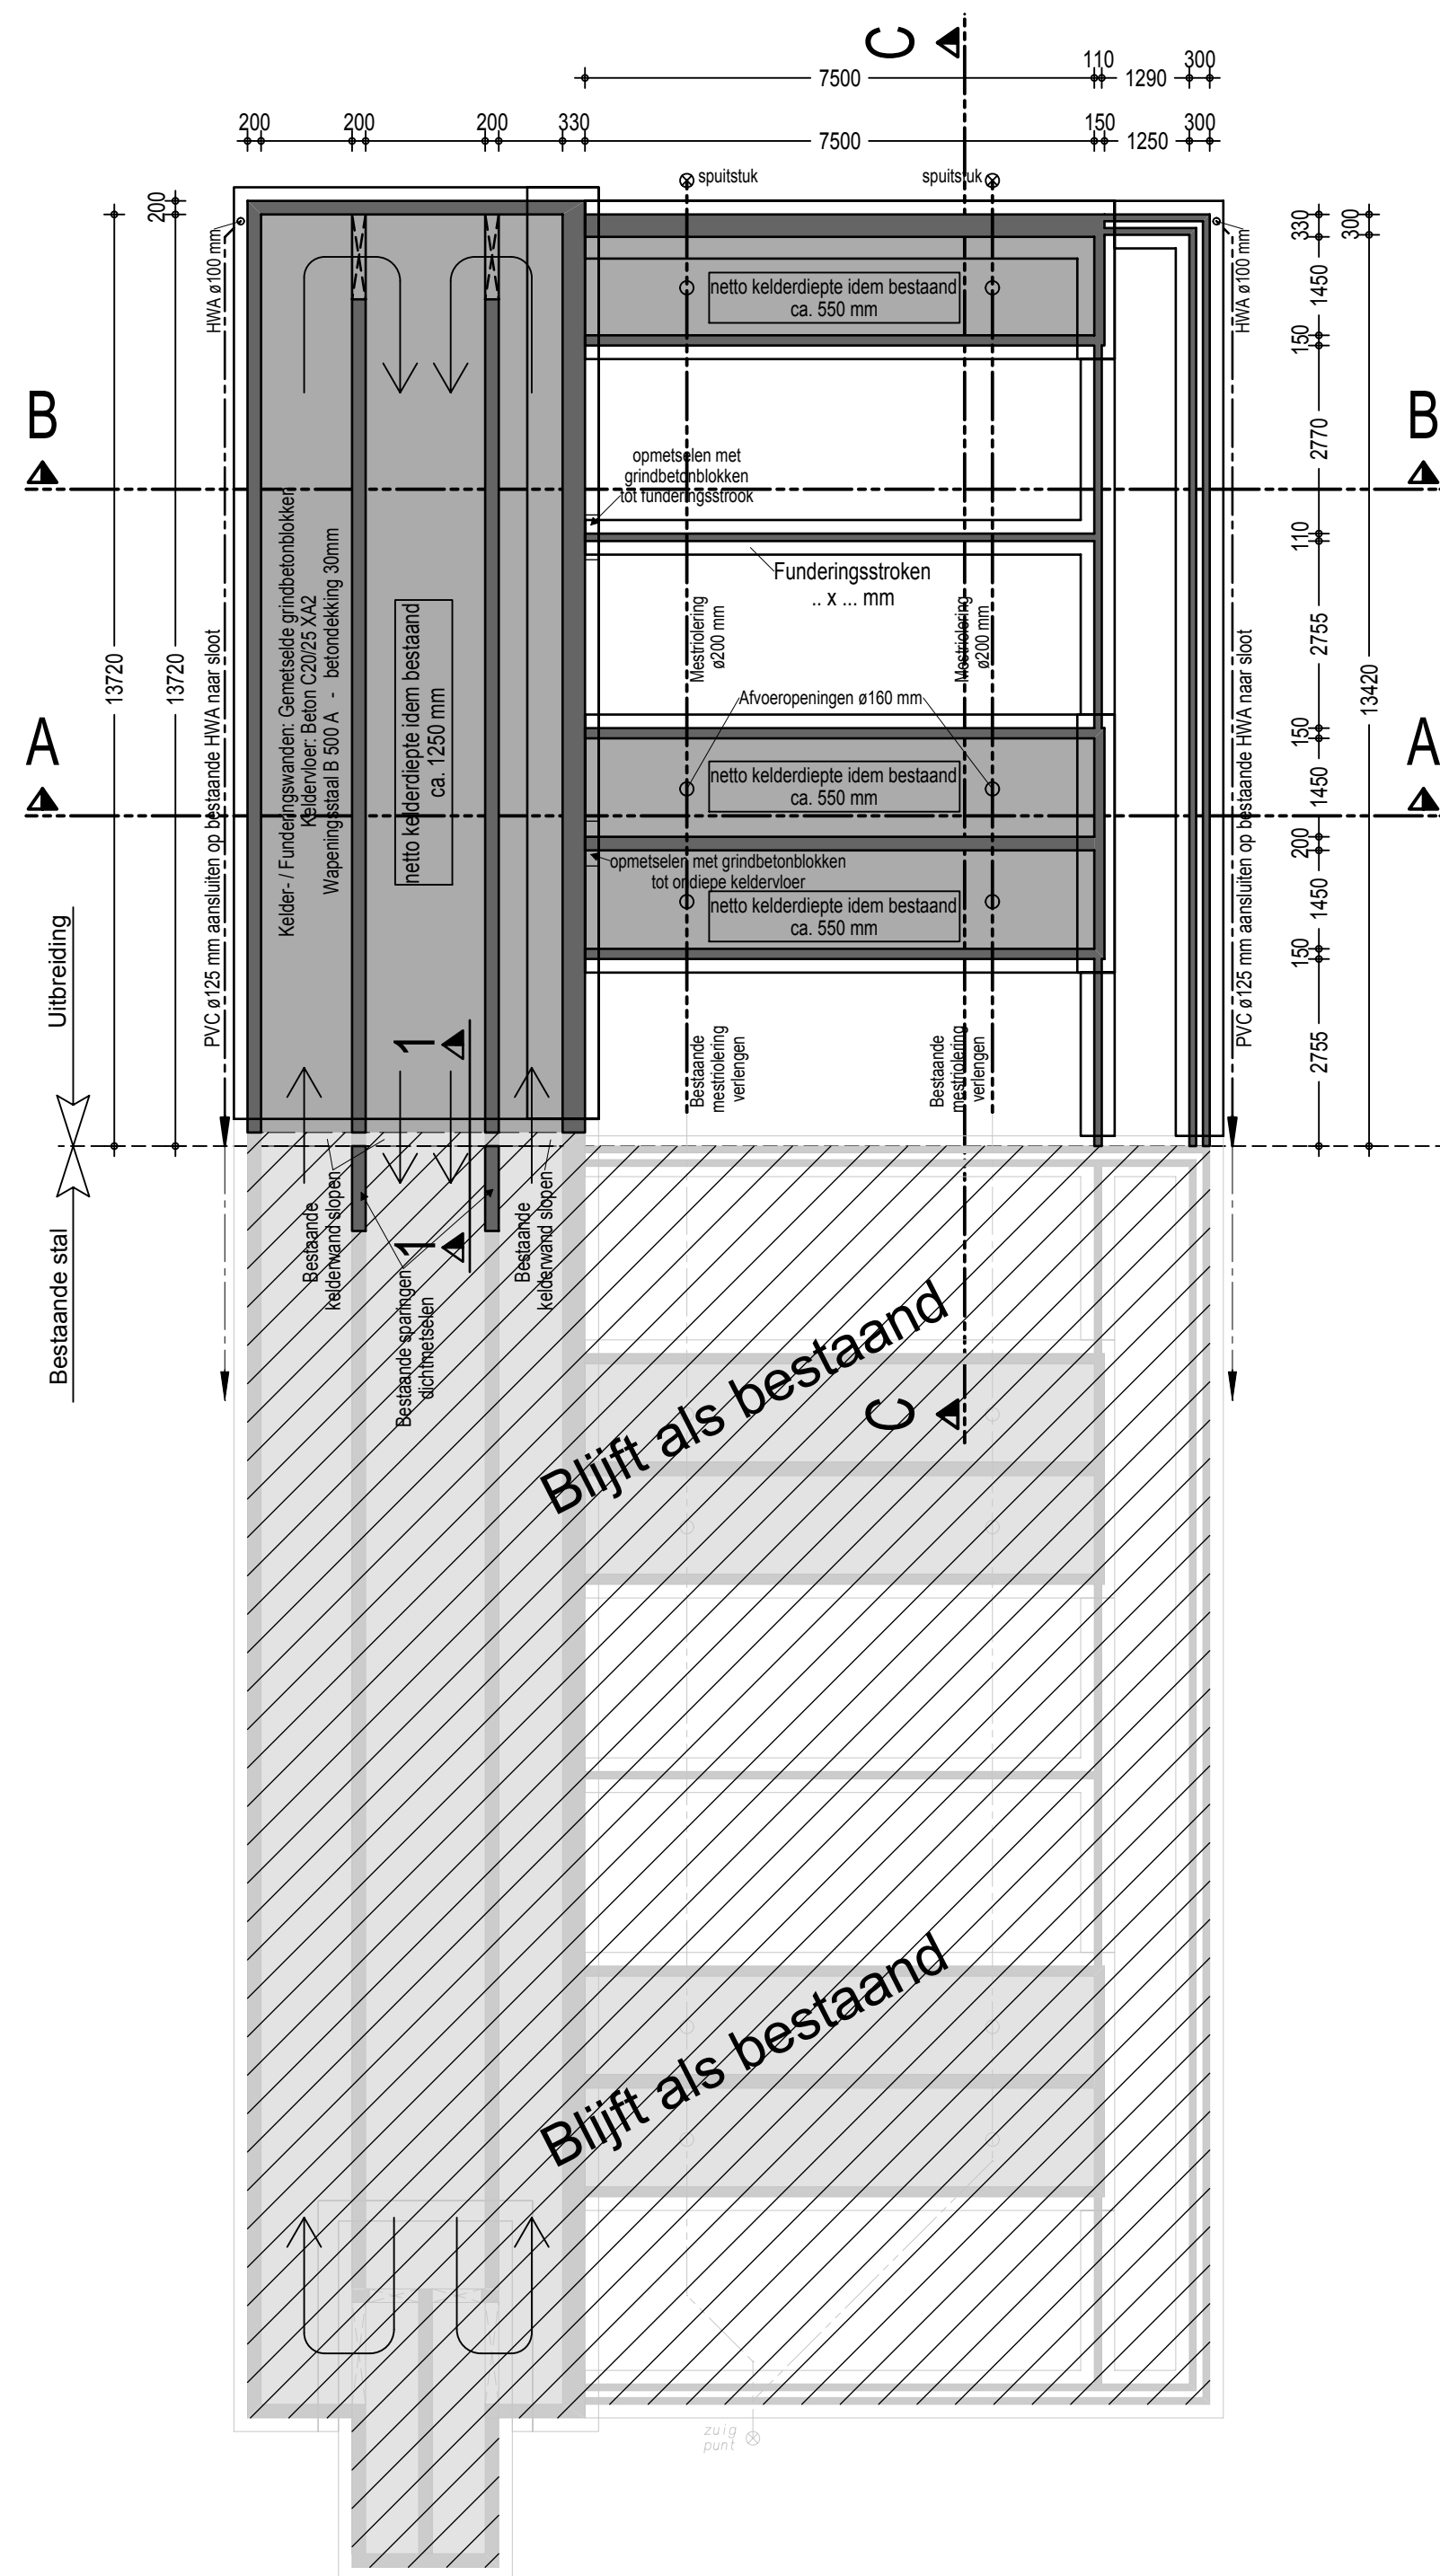


Verlenging uitvoeren idem bestaand !
Kelderplan

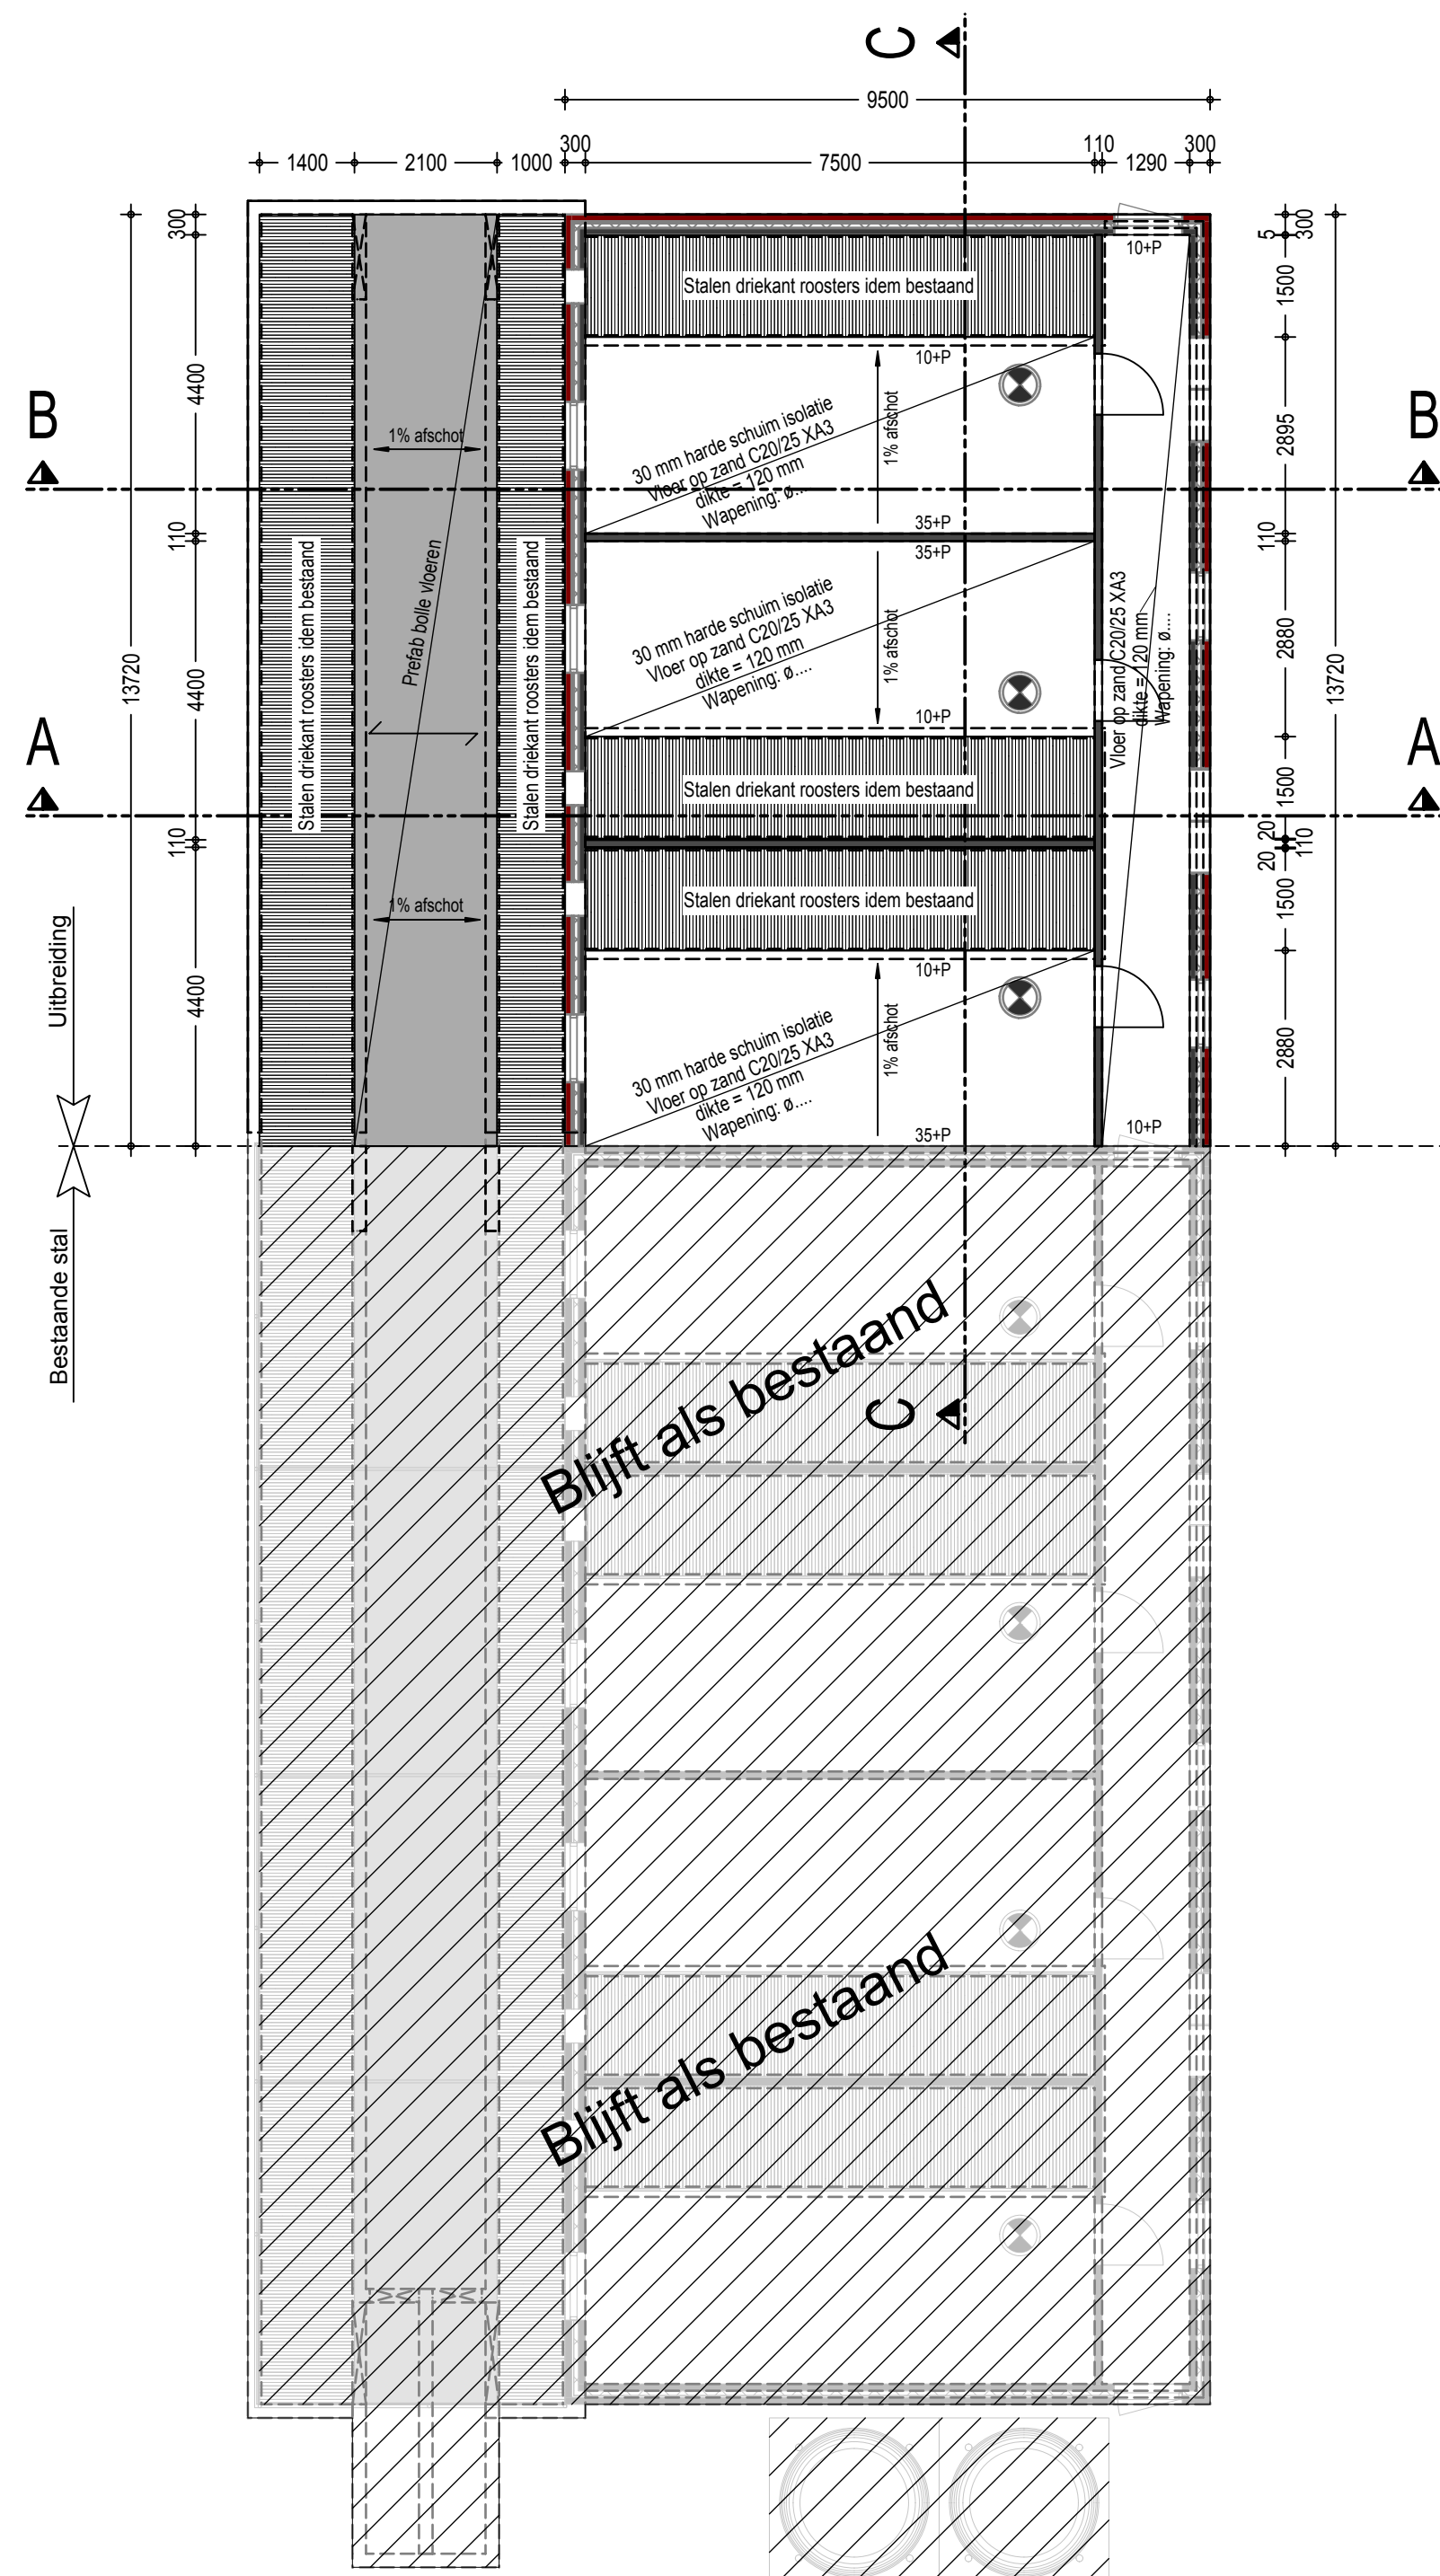






Verlenging uitvoeren idem bestaand !
Vloerenplan

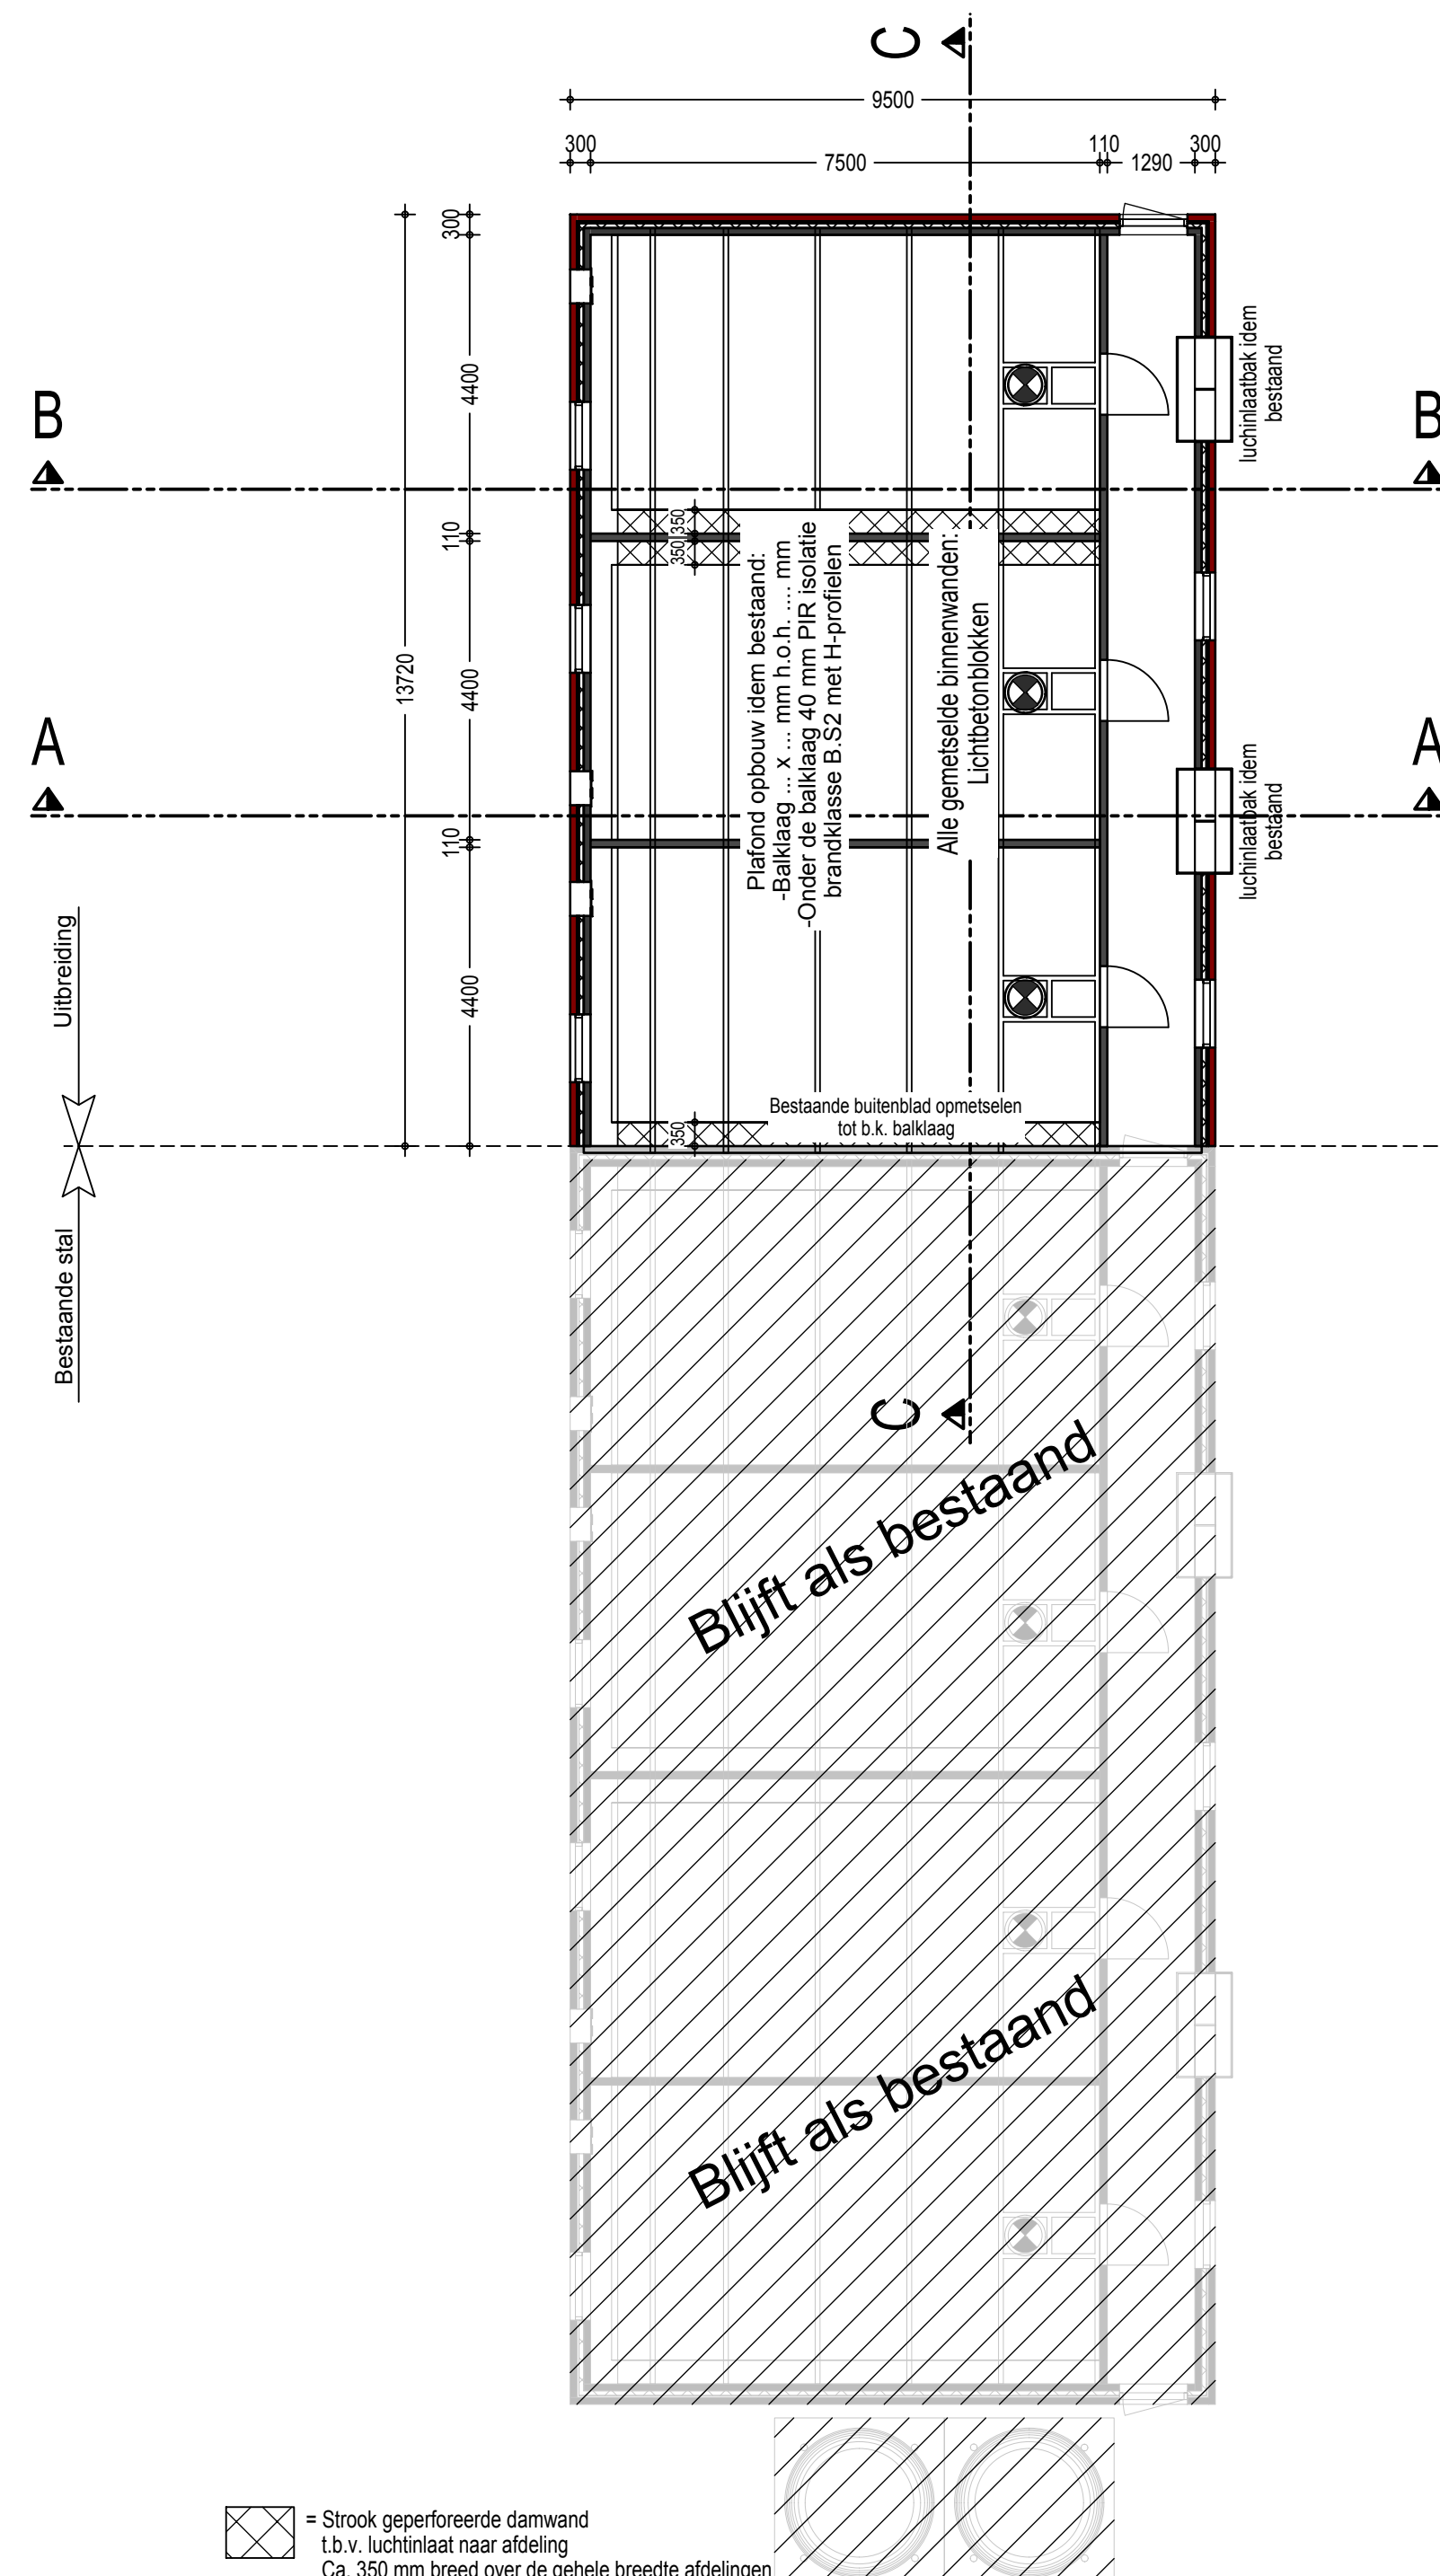


Verlenging uitvoeren idem bestaand !
Plafondplan

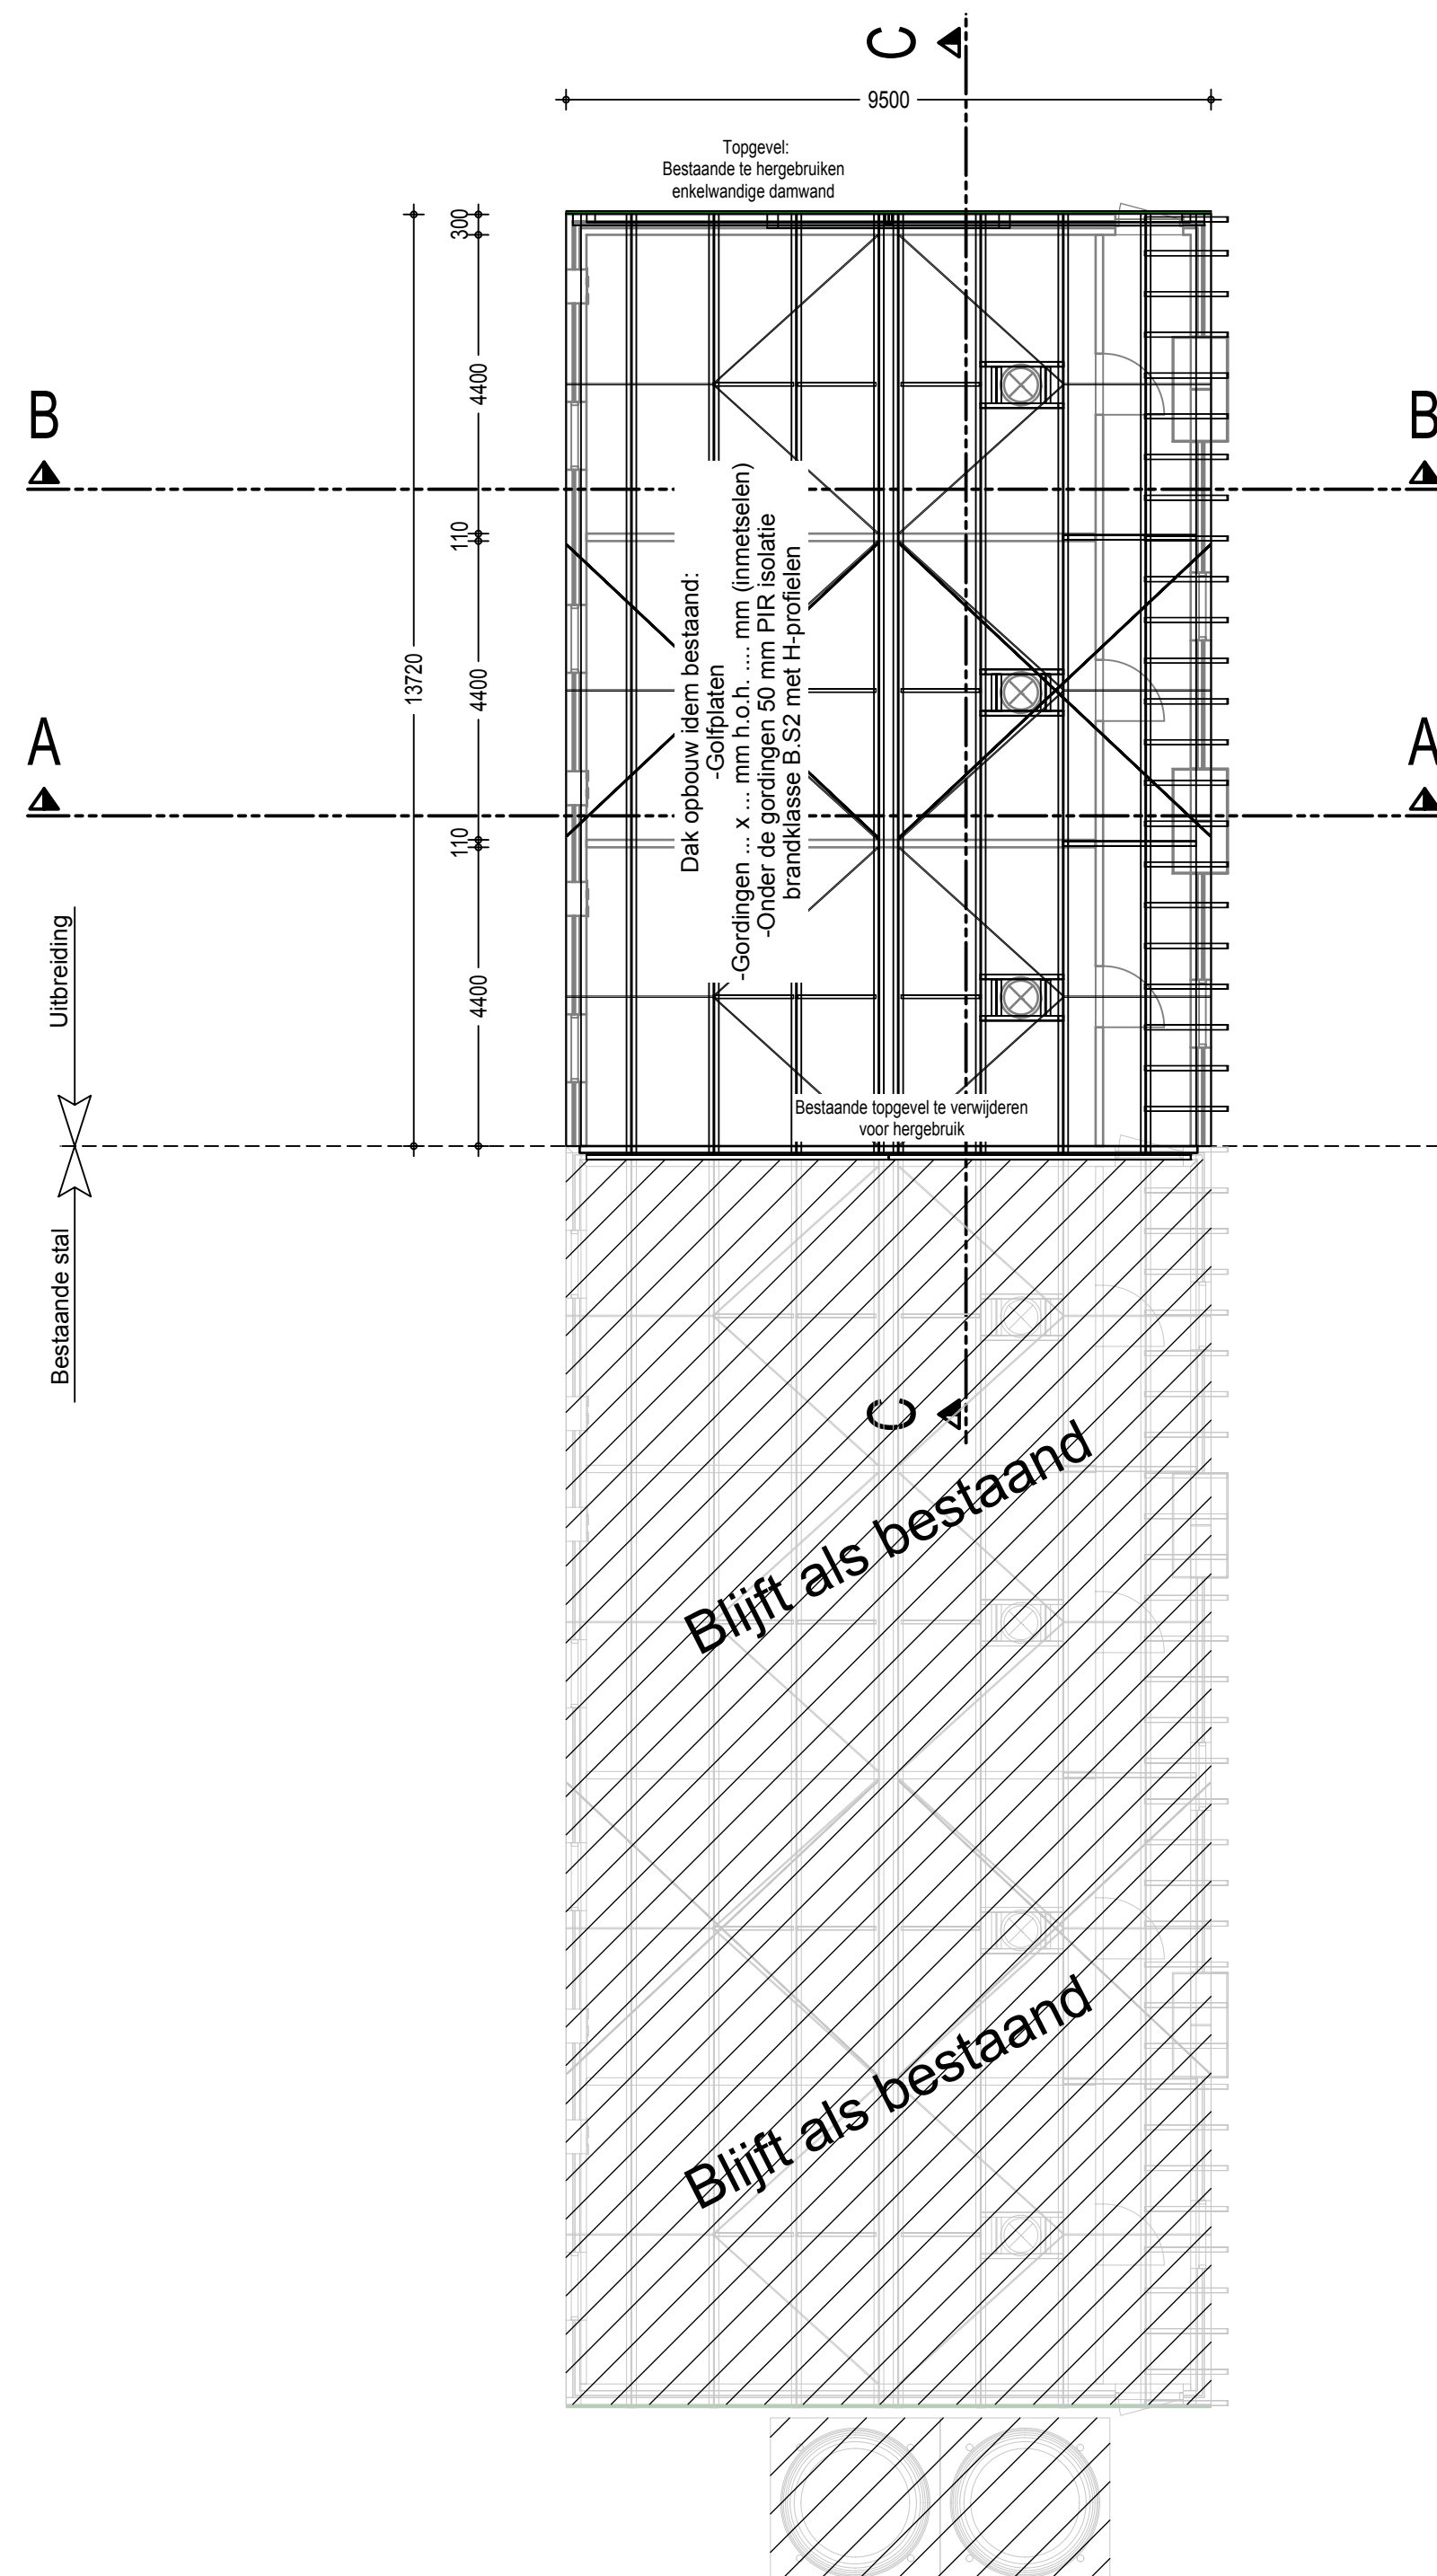


Verlenging uitvoeren idem bestaand !
Kapplan

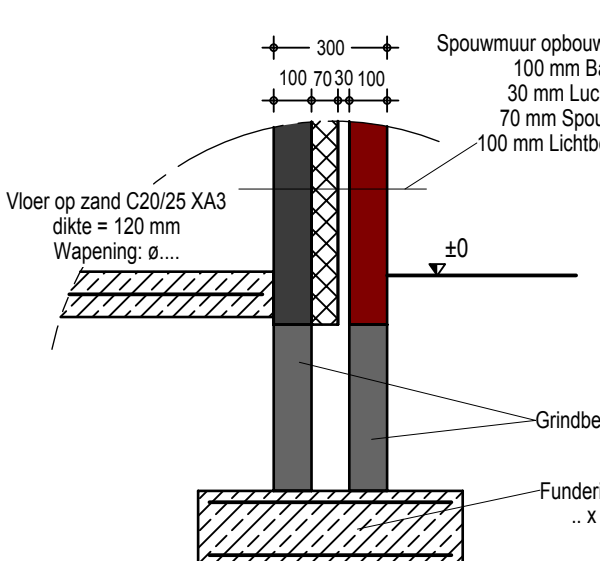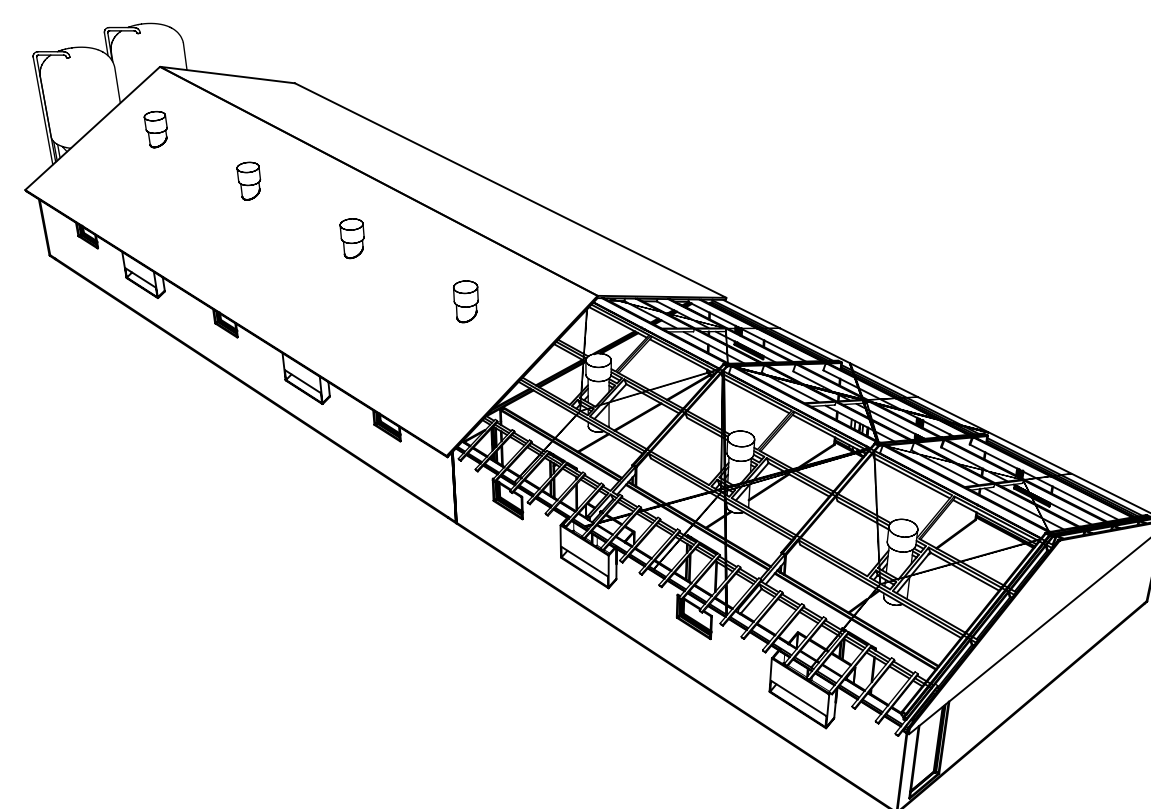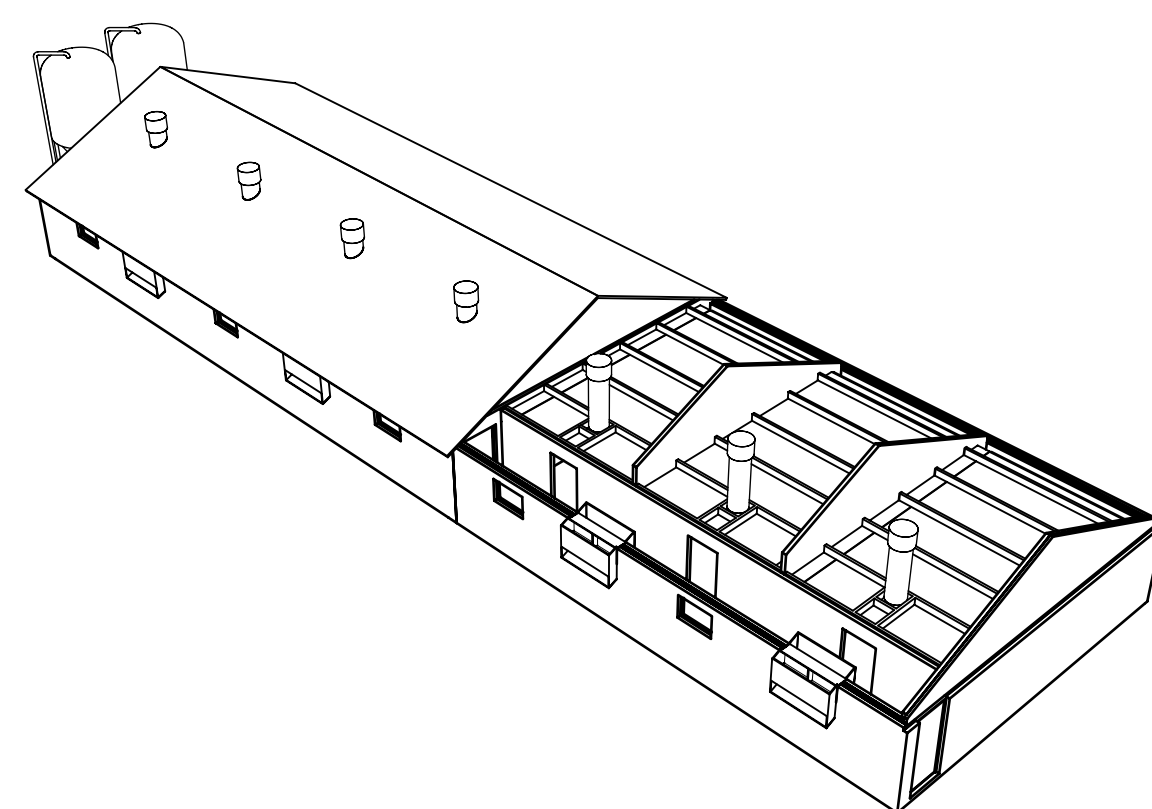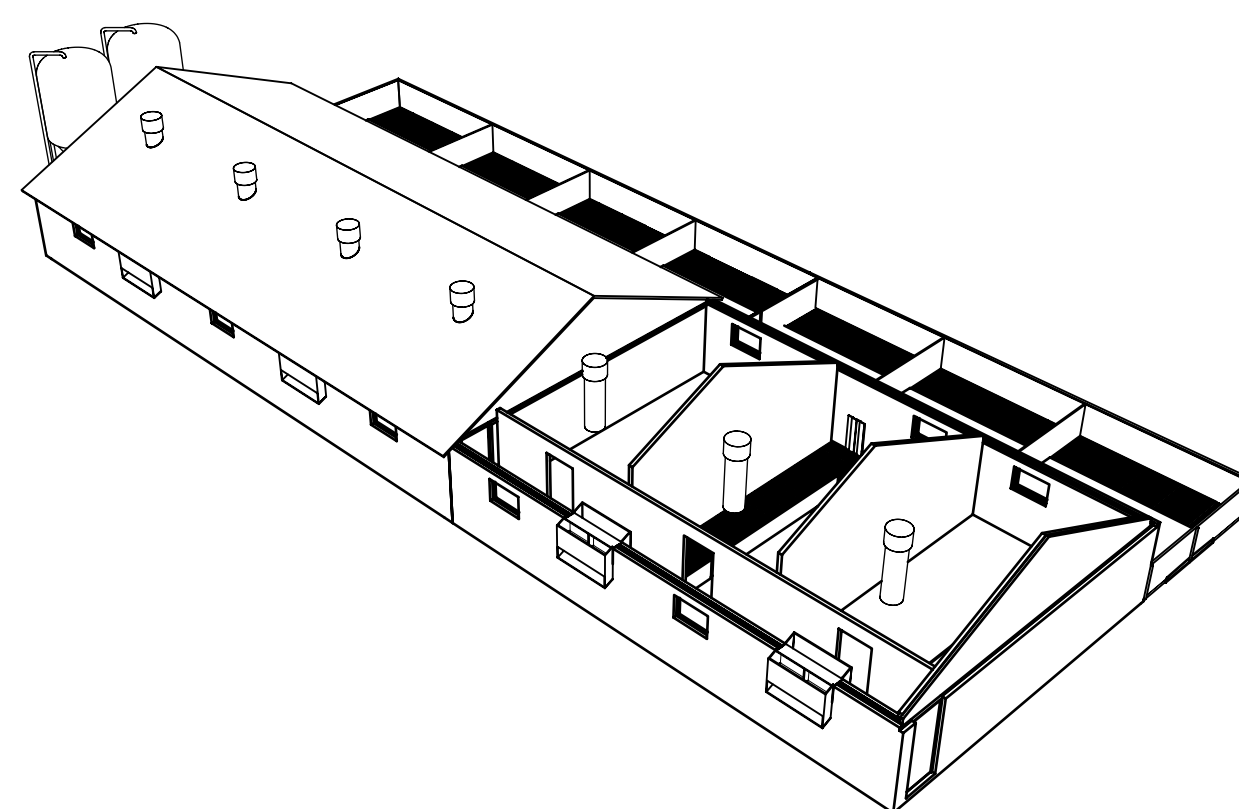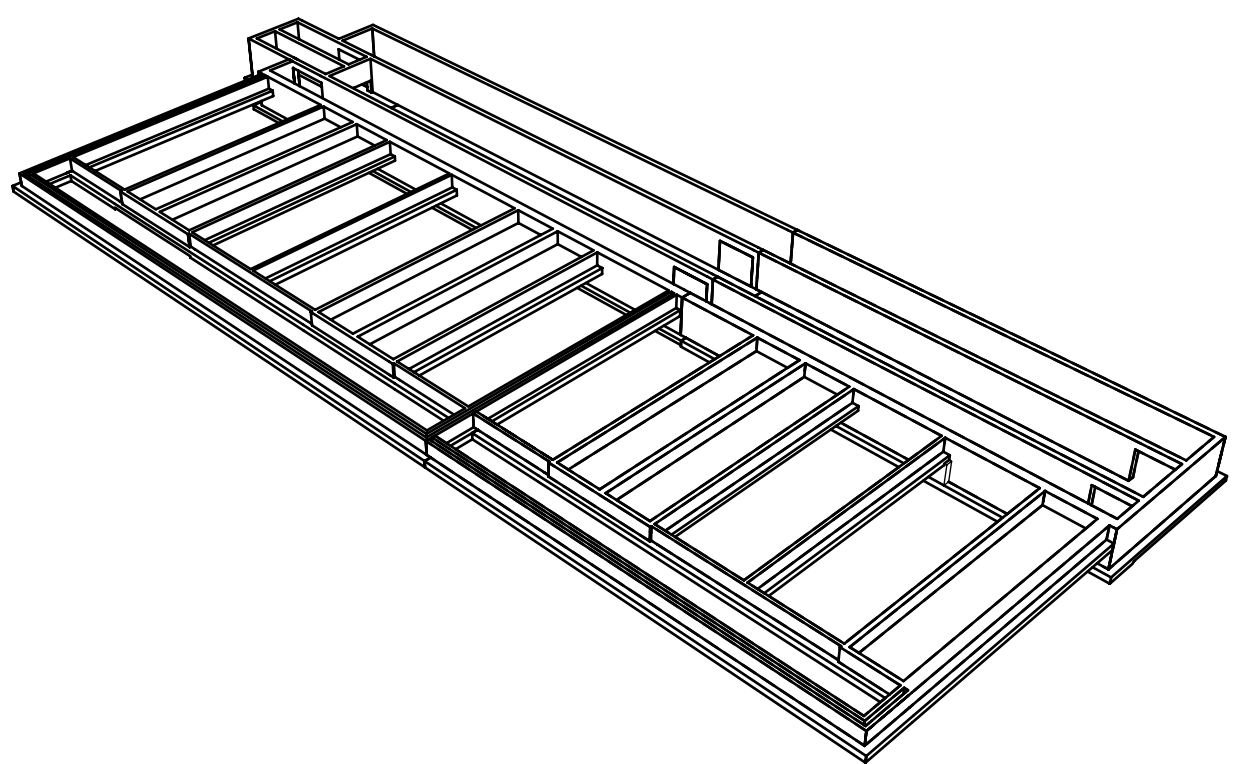


Principe detail 1
fundering

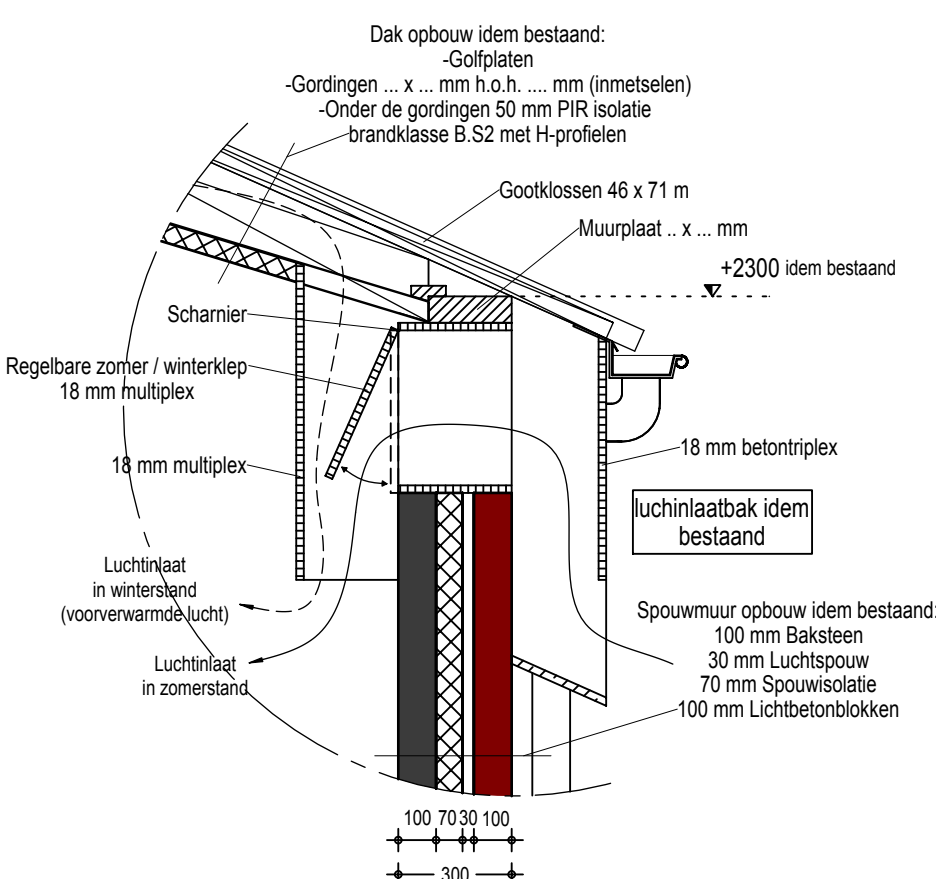


Principe detail 2
zijgevel / luchtinlaat

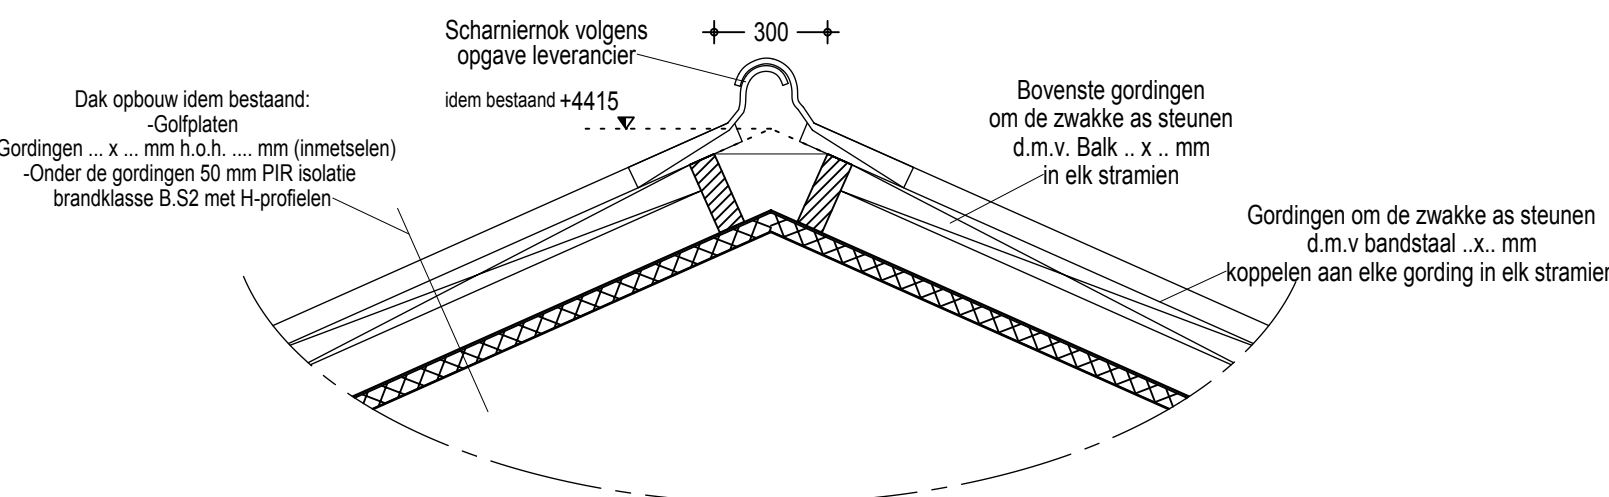

Principe detail 3
scharniernok

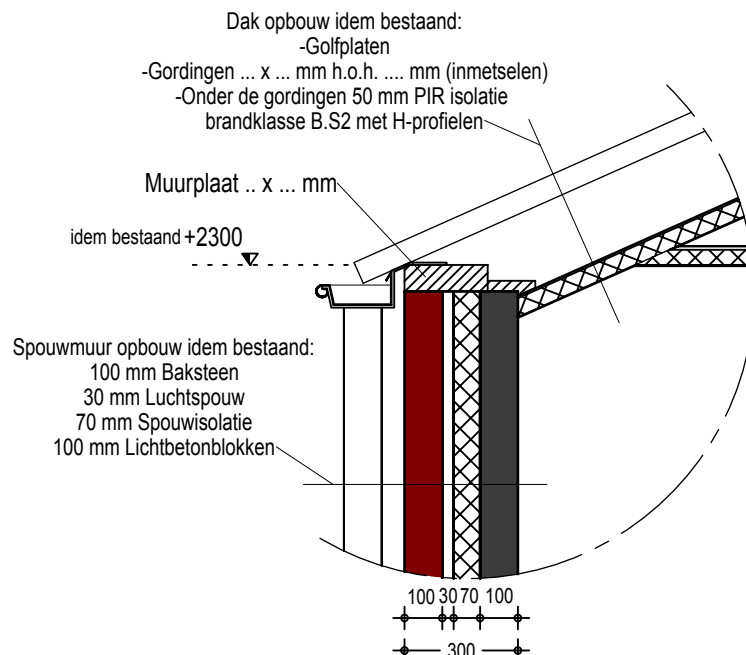

Principe detail 4
zijgevel

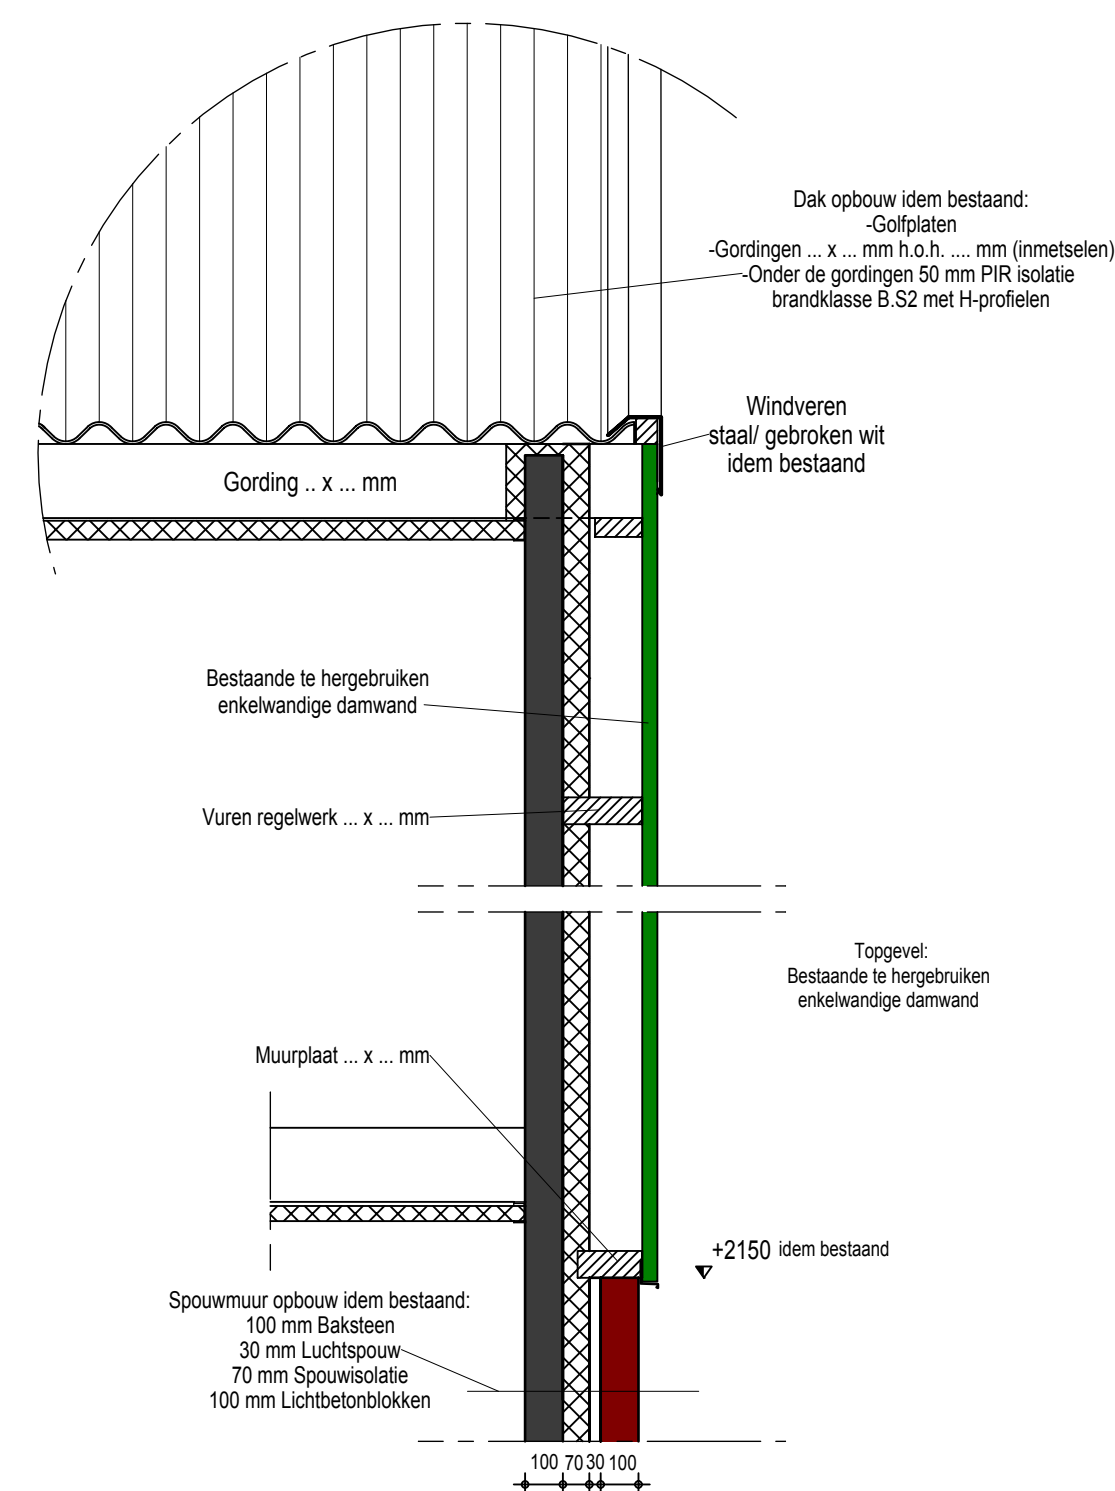

Principe detail 4
kopgevel / windveer

Alle maatvoering in het werk te controleren!

Betreft:		Omgevingsvergunning (activiteit bouw) De verlenging van de biggenstal Kelderplan, Vloerenplan, Plafondplan, Kapplan, Details	
Opdrachtgever:	VOF Harmsen - Menkveld	Projectnr.:	2015-171
	Tolweg 1a	Tekeningnr.:	B-201
	7255 LG Hengelo (gld.)	Schaal:	1:100 / 1:2
	0575 - 461772	Formaat:	A0
	06 - 23248564	Getekend:	TS
	f2hwilcoharmsen@hetnet.nl	Datum:	11-11-2015
		Datum gewijzigd:	
Locatie:	Tolweg 1a		
	7255 LG Hengelo (gld.)		

