



Profiel A - natuurlijke oever

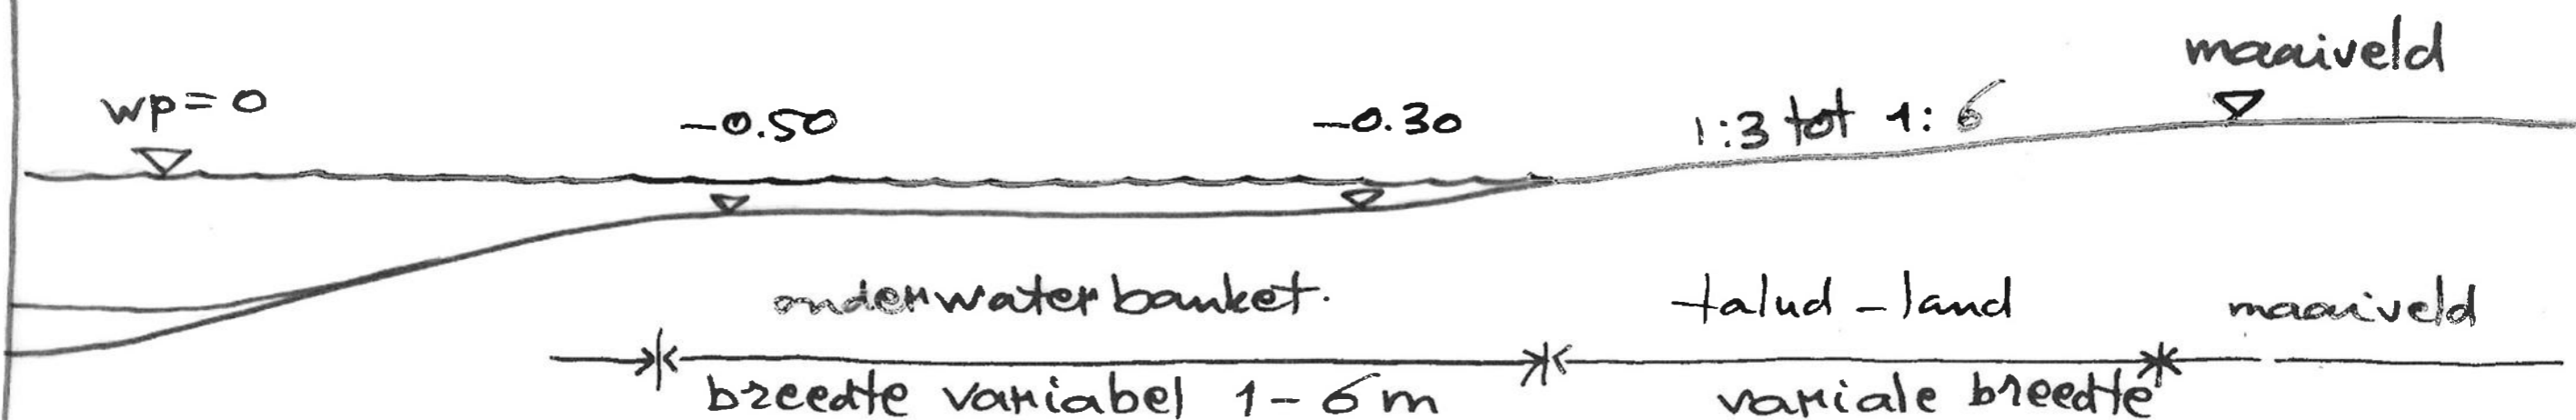

Profiel B - startsteenoever (lengte 10-50 m)

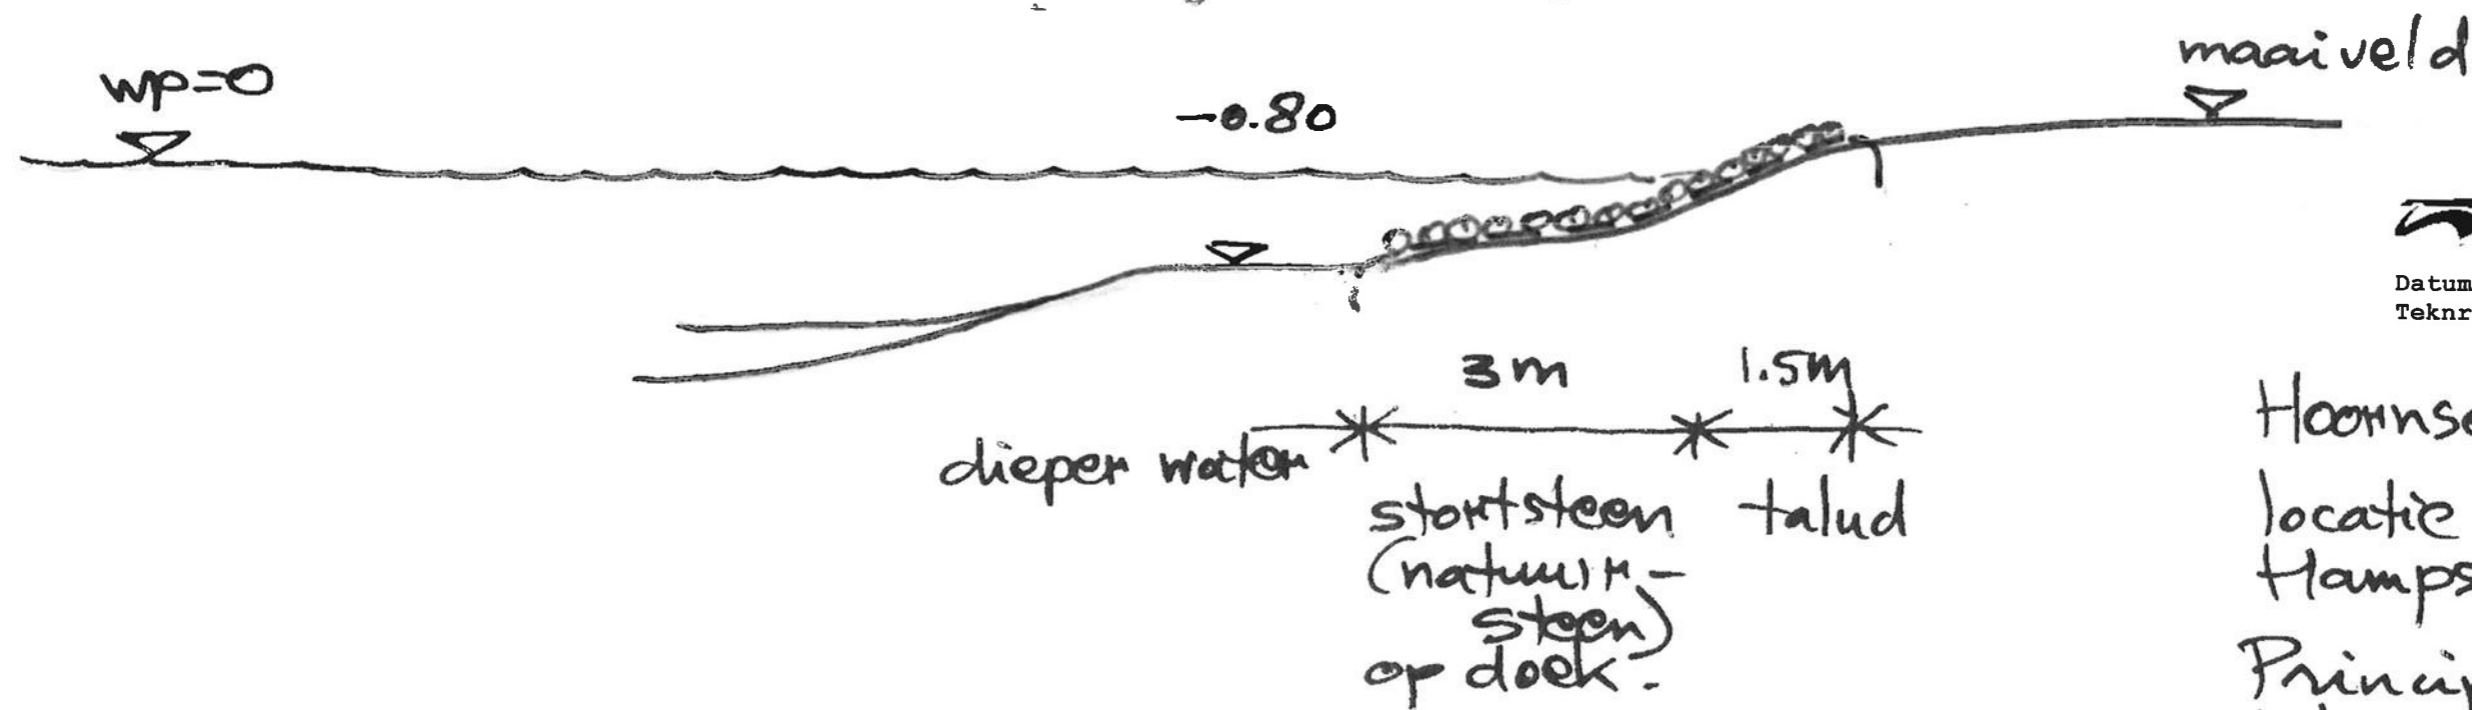

 Waterschap
Noorderzijlvest

Datum: december 2016
 Teknr: Z/16/002352 Blad 6






Hoornse Meer
 locatie nabij
 Hampshire hotel
 Principes natuur-
 lijke oevers
 12-02-2015 RB

3	div.	AZ-L (ISO)	GRONINGEN	Ge	ES
341394	Projektnummer	115151088	Tekeningnummer	A	29-04-2016
Verste		Datum van uitgave		Ontwerpfase	
n.v.t.		n.v.t.		n.v.t.	

Hampshirehotel Meerwold
 Verbetering omgeving en uitbreiding Hoornsemeer
 Steigers
 T.b.v. vergunningaanvraag

A	Port	01-11-2016	AGr	JDr	Acc.
Rev	Omschrijving	Datum rev.	Gez	Gez	Acc.

Waterschap Noorderzijlvest
 Datum: december 2016
 Teknr: Z/16/00 2 3 5 2
 Vergo Hamf

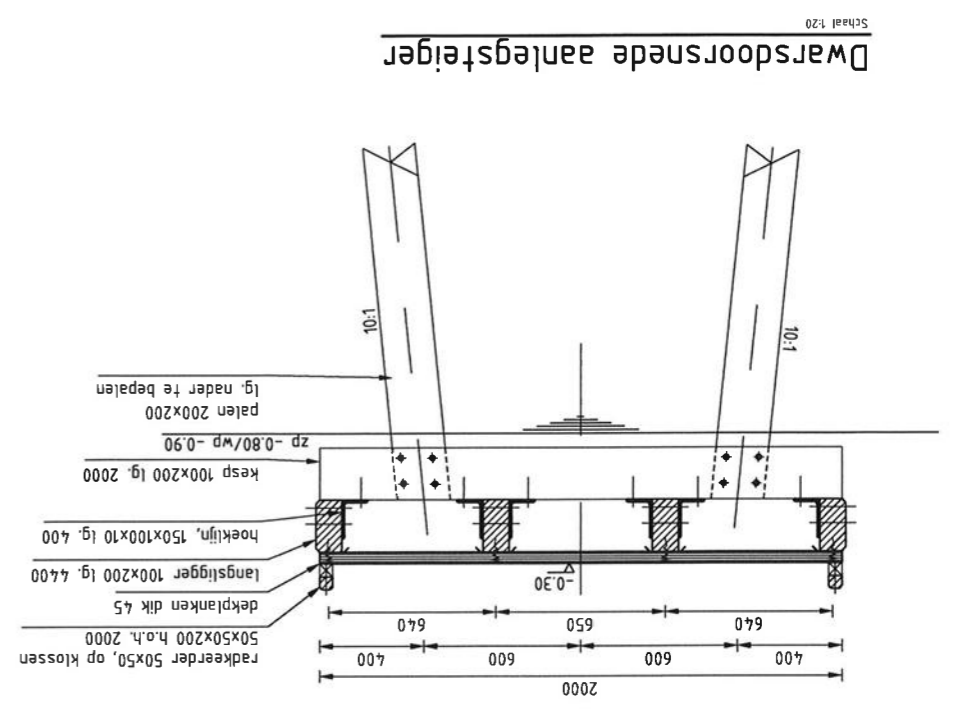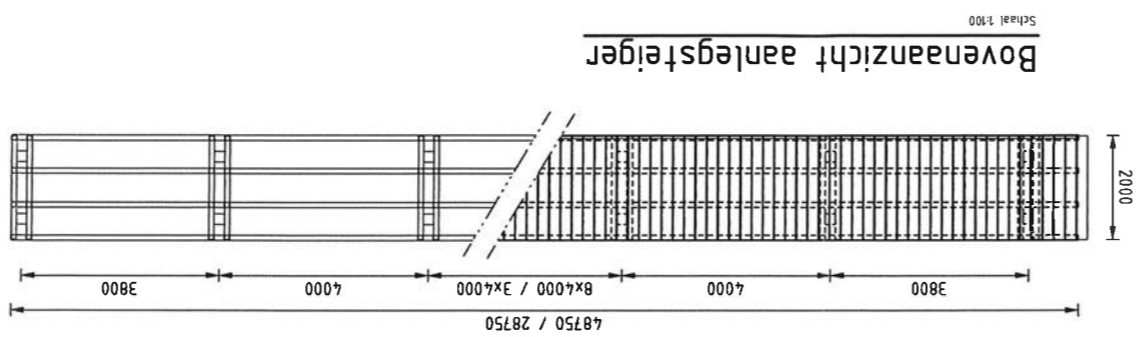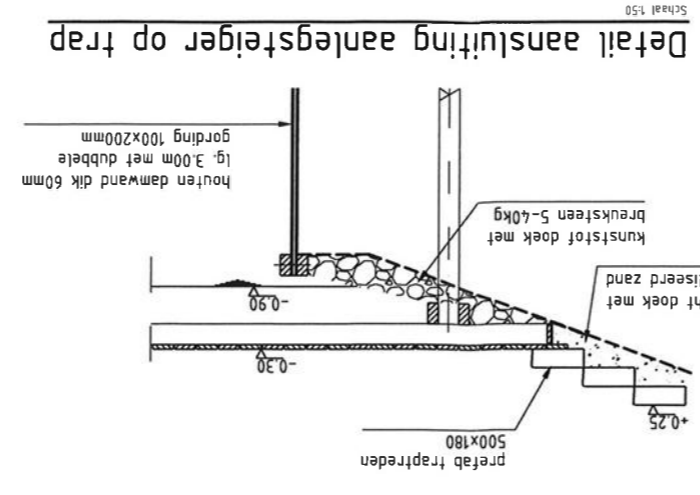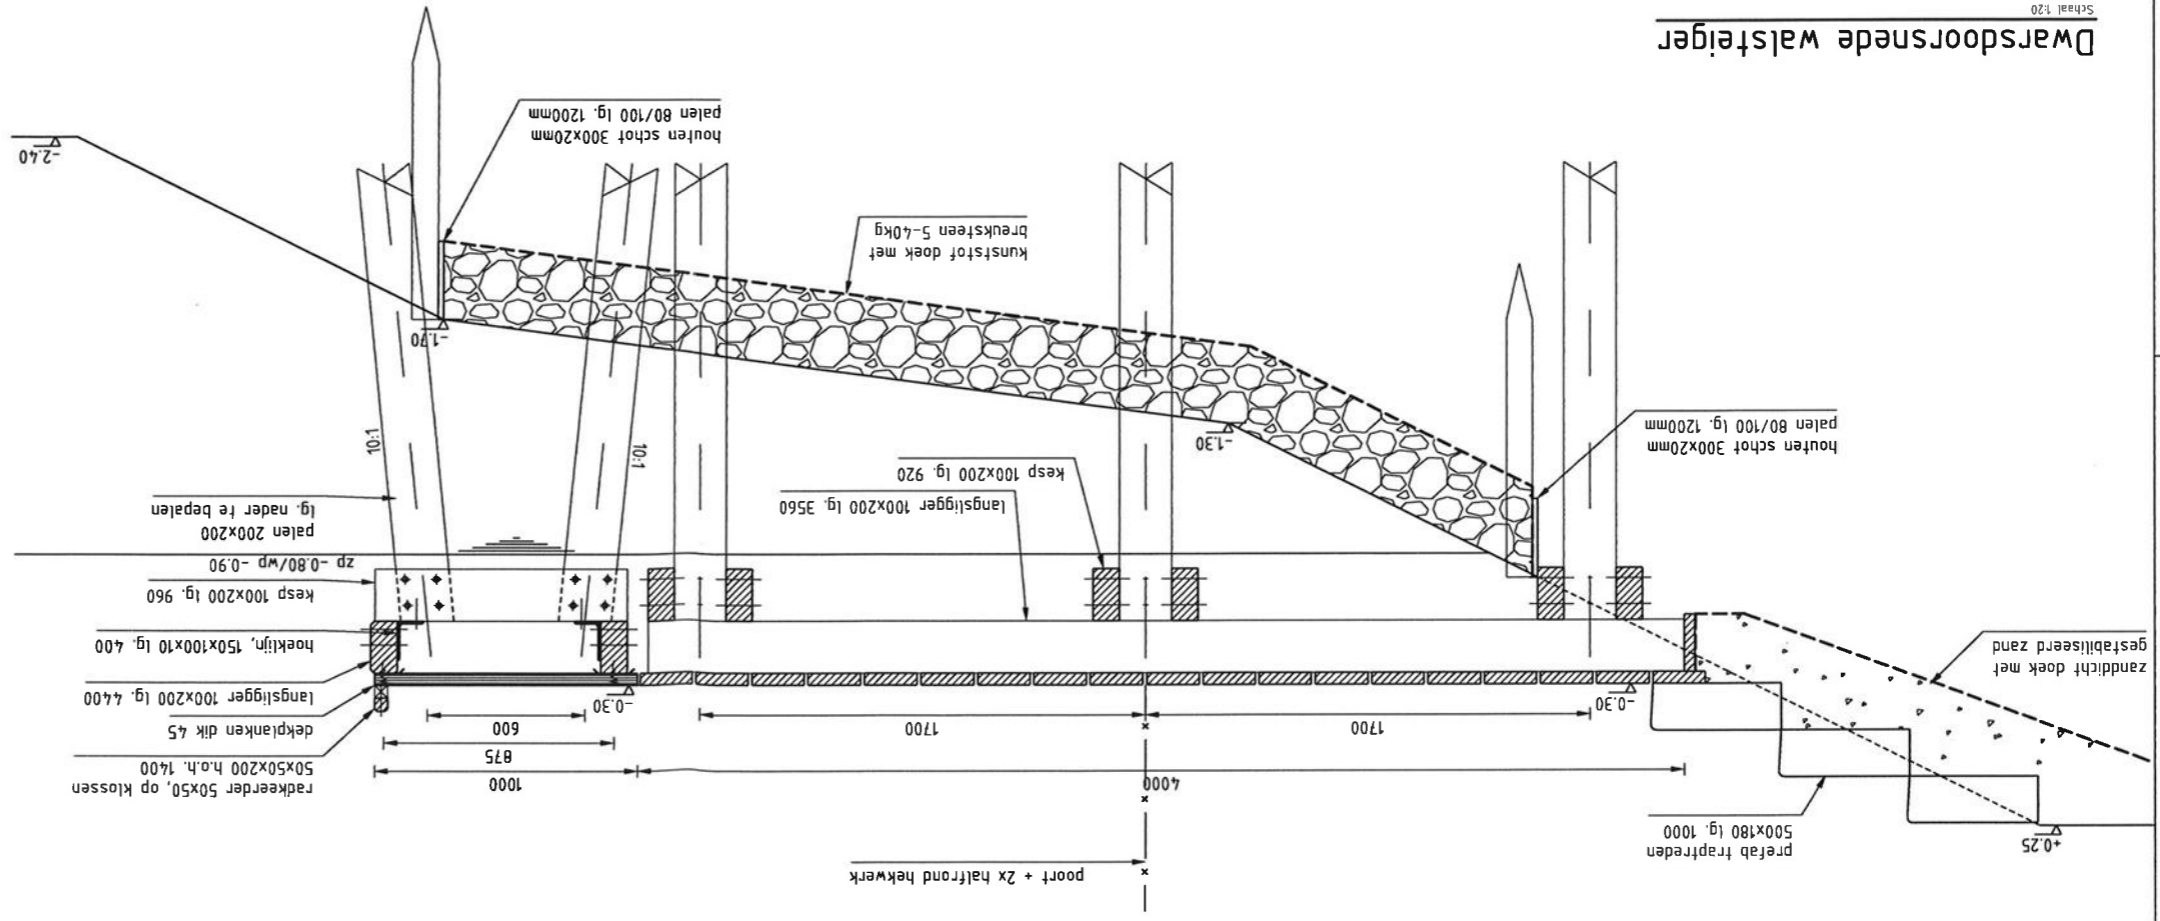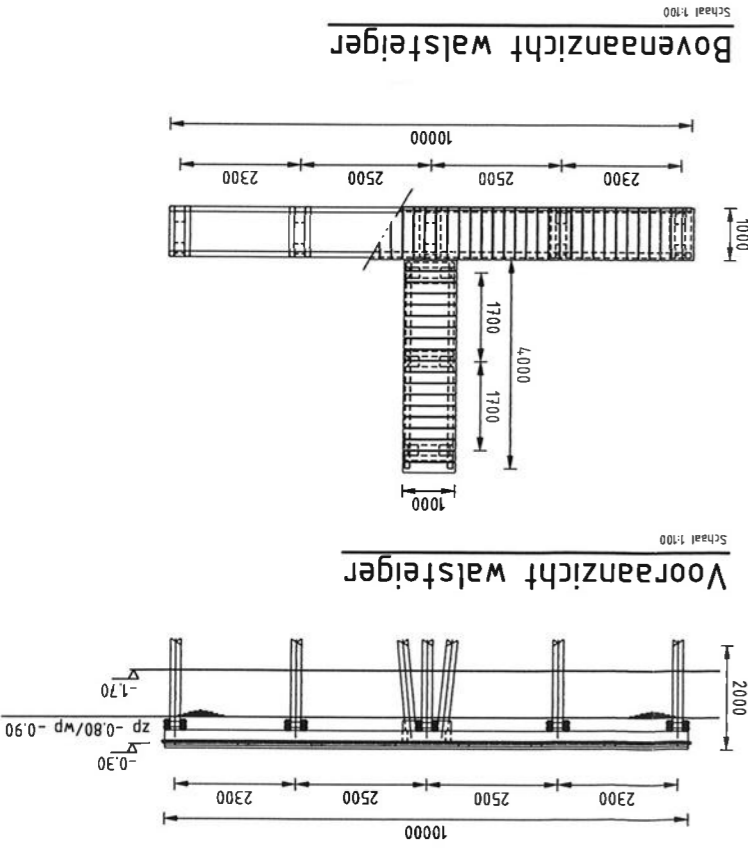




Projectnummer	341394	Formaat	A2-L (ISO)	Gez.	ES	Acc.
Tekeningnummer	115151087	Van	div.	Gez.	ES	Acc.
Version	A	Schaal		Gez.	ES	Acc.
Datum van uitgave	29-04-2016	Contract	GRONINGEN	Gez.	ES	Acc.
Contractnummer	n.v.t.	Contract	GRONINGEN	Gez.	ES	Acc.

Onderdeel
Fietsbrug
Verbetering omgeving en uitbreiding Hoornsemeer
Project
Hampshirehotel Meerwold
Opdrachtgever

MATEN IN MILLIMETERS, TENZIJ ANDERS AANGEGEVEN
HOOGTEMATEN IN METERS T.O.V. NAP

Rev	A	Kader	01-11-2016	AGr	JDR	Gez.	Acc.
Omschrijving							

Waterschap
Noorderzijlvest
Hampsh
Vergunn
Datum: december 2016
Teknr: Z/16/002352 Bld 4




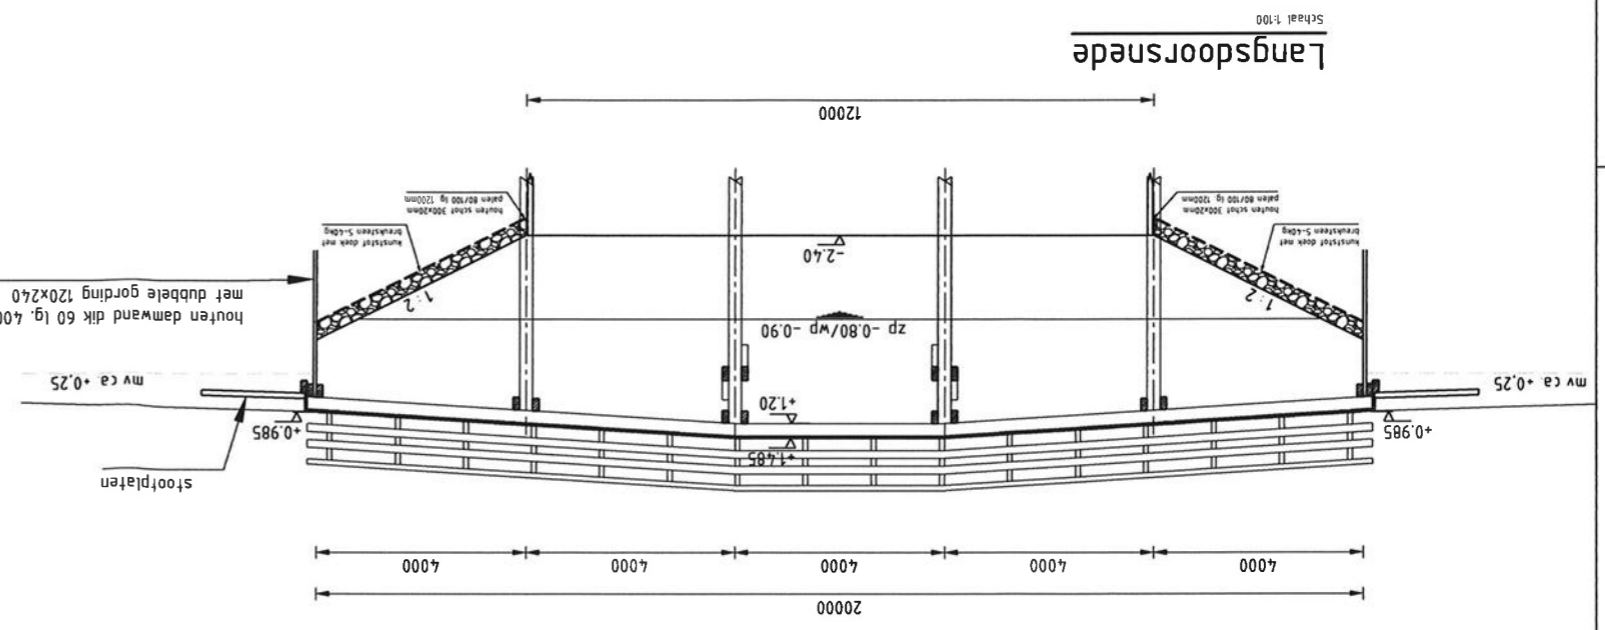
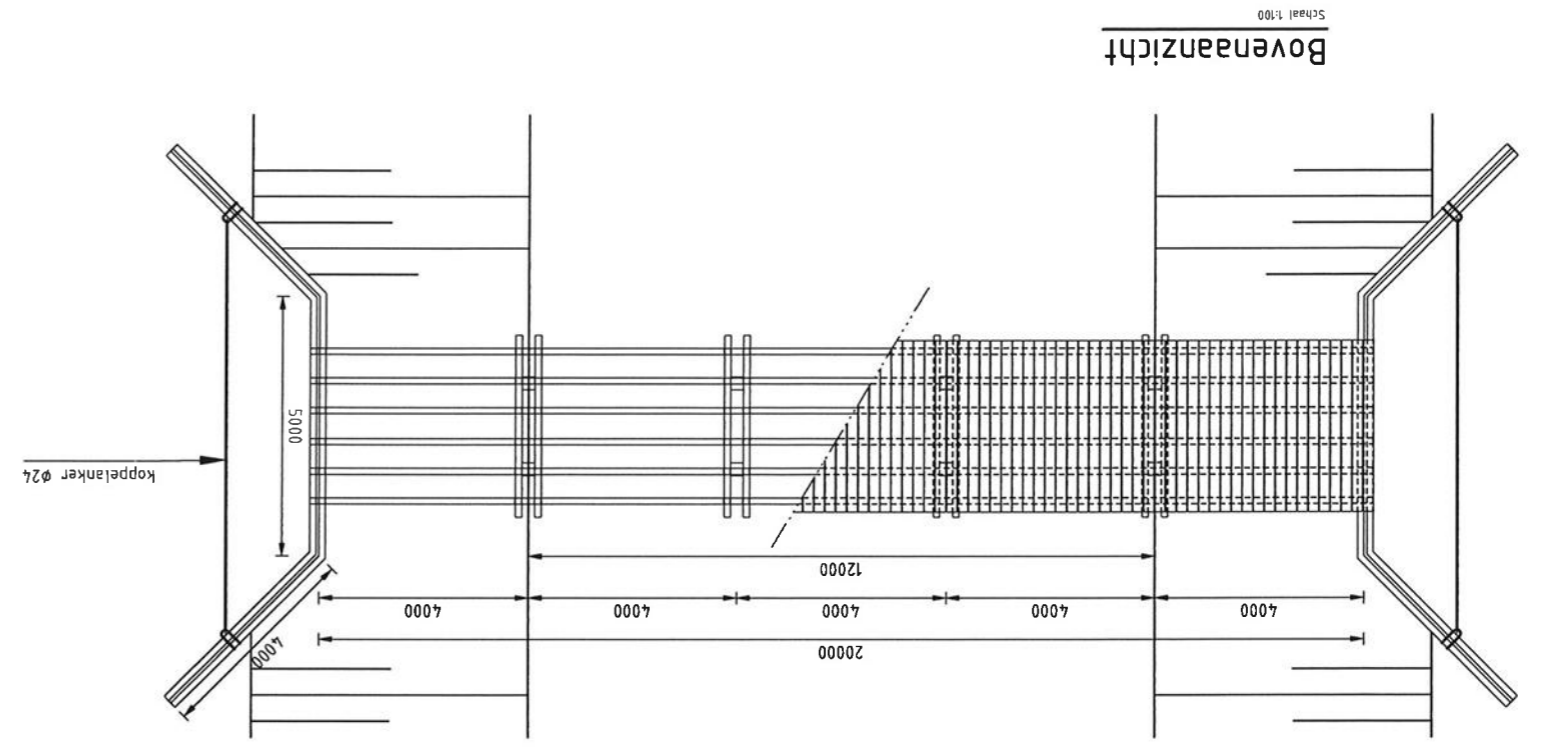
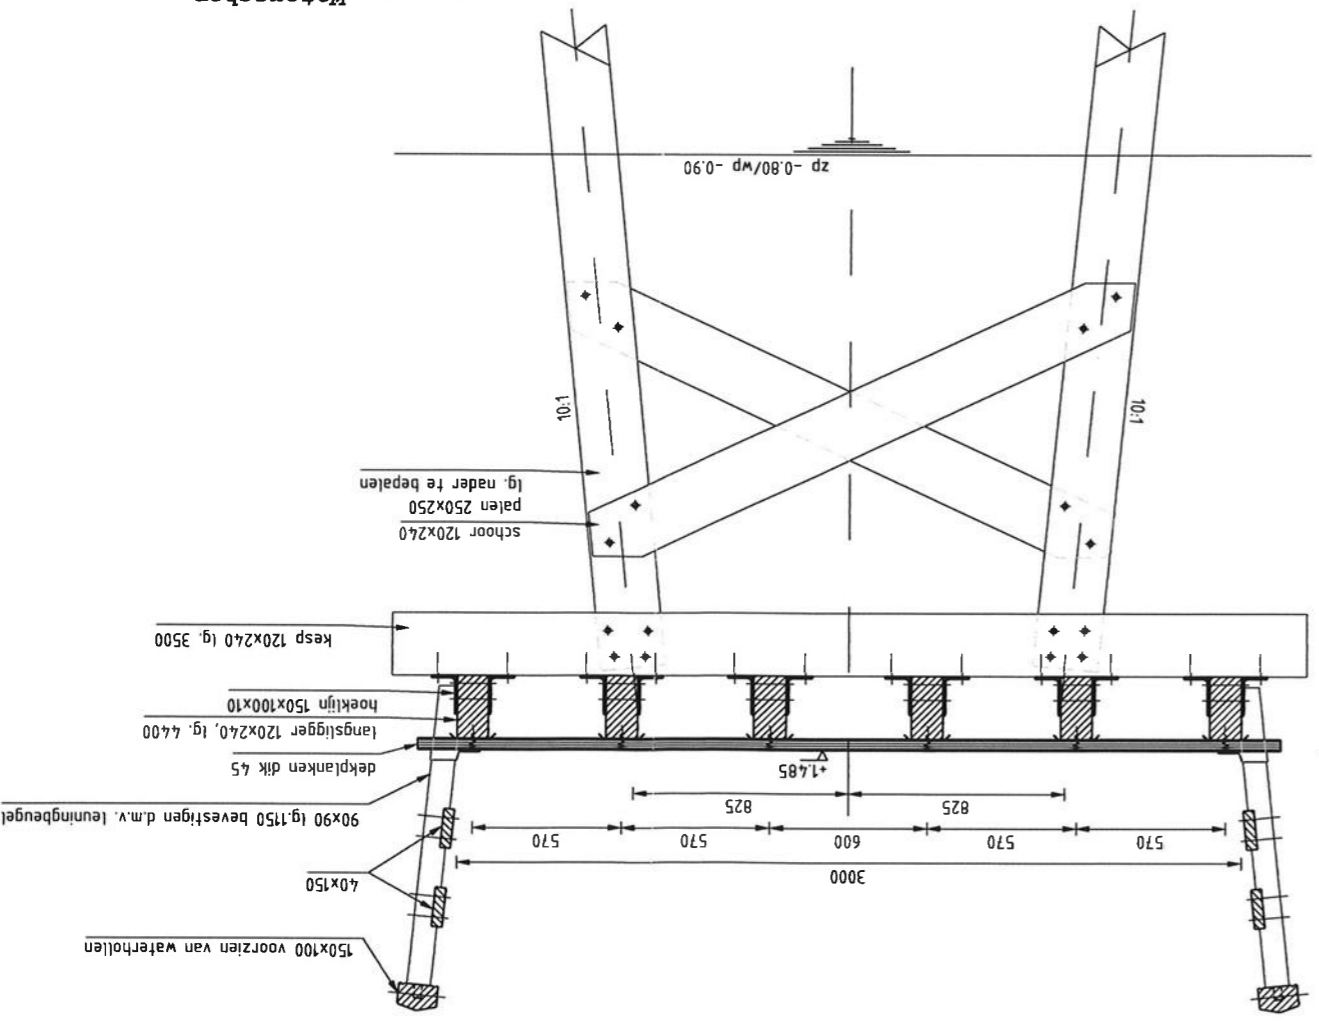



4	1:50	A1-L (ISO)	GRONINGEN	SWECO
341384	11515121	29-04-2016	GRONINGEN	SWECO
341384	11515121	29-04-2016	GRONINGEN	SWECO
341384	11515121	29-04-2016	GRONINGEN	SWECO

T.b.v. vergunningaanvraag
 Normaalprofielen
 Verbetring omgeving en uitbreiding Hoornsemeer
 Hampshtrehotel Meerwold
 Omgeving: MATEN IN MILIEU, TENZI ANDERS AANGEGEVEN
 HOOGTEAANTEN IN METERS T.O.V. NAP



A	Thema	01-11-2016	AC	AC
B	Compositie			

Hampshtrehotel Me
 Vergunningaanvraag
 Datum: december 2016
 Teknr: Z/16/002352
 Blad 3
 Waterschap
 Noorderzijlvest

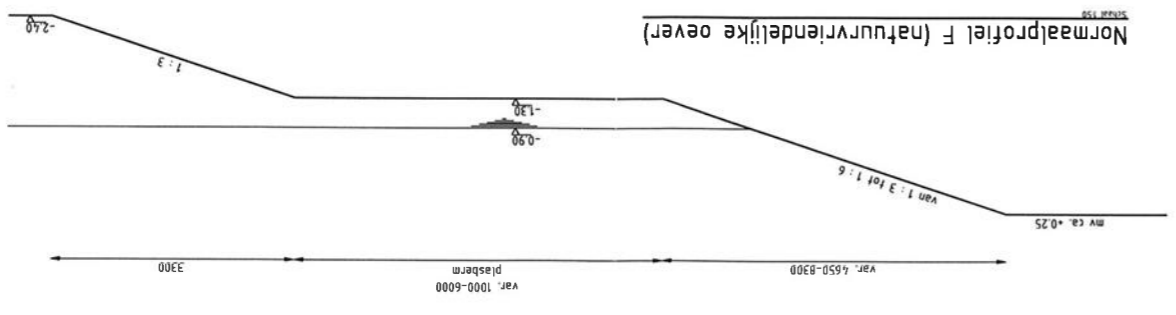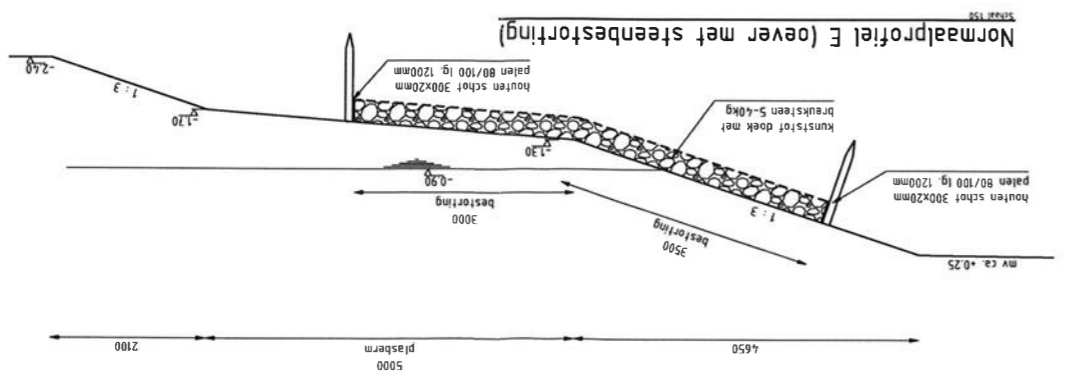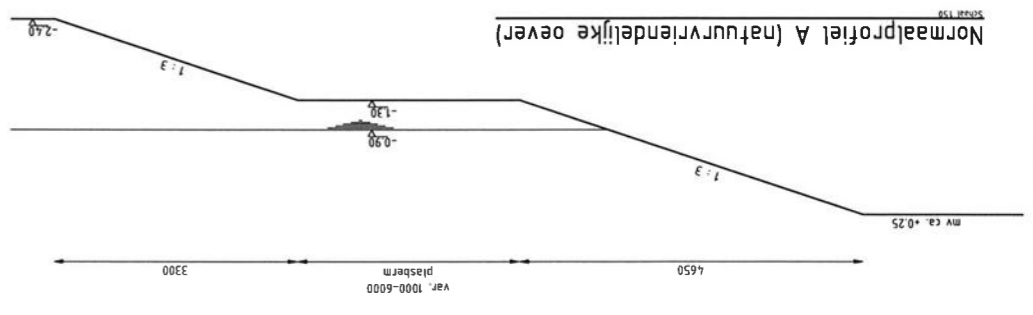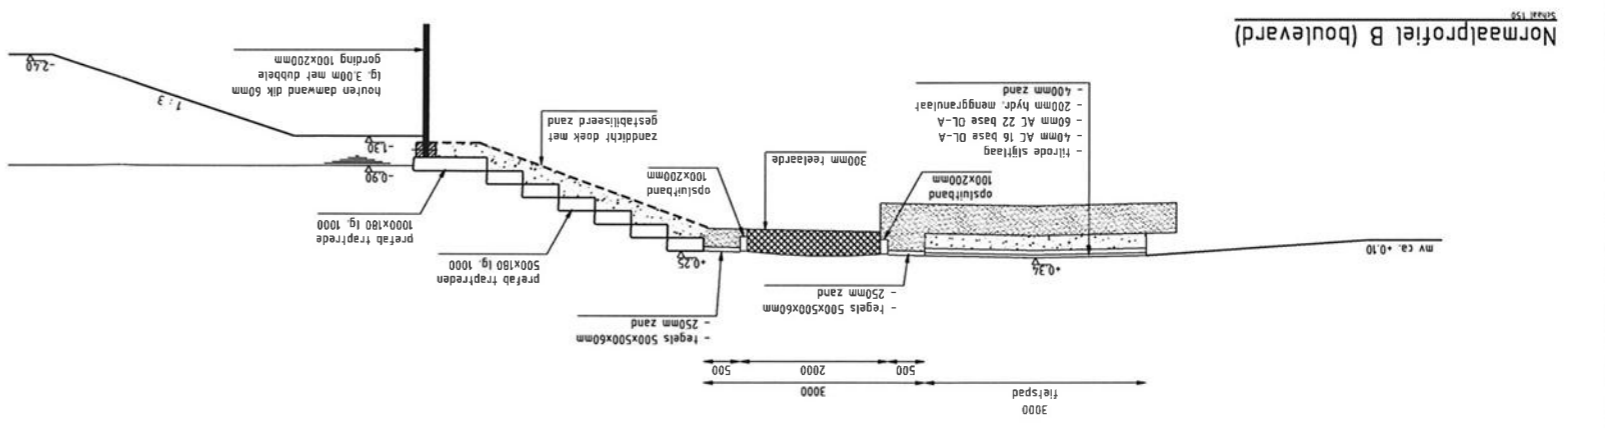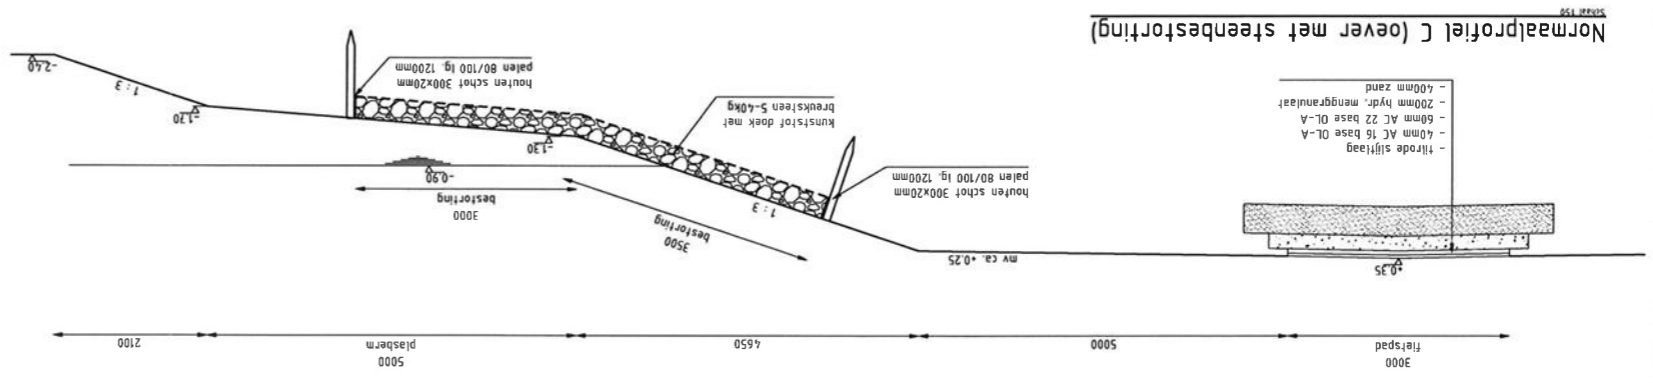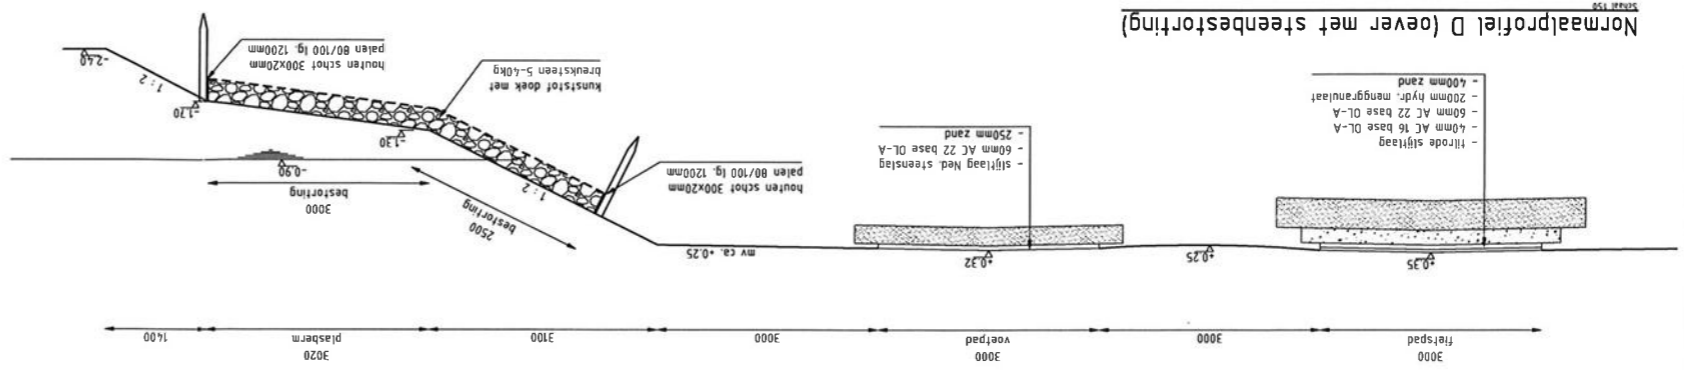

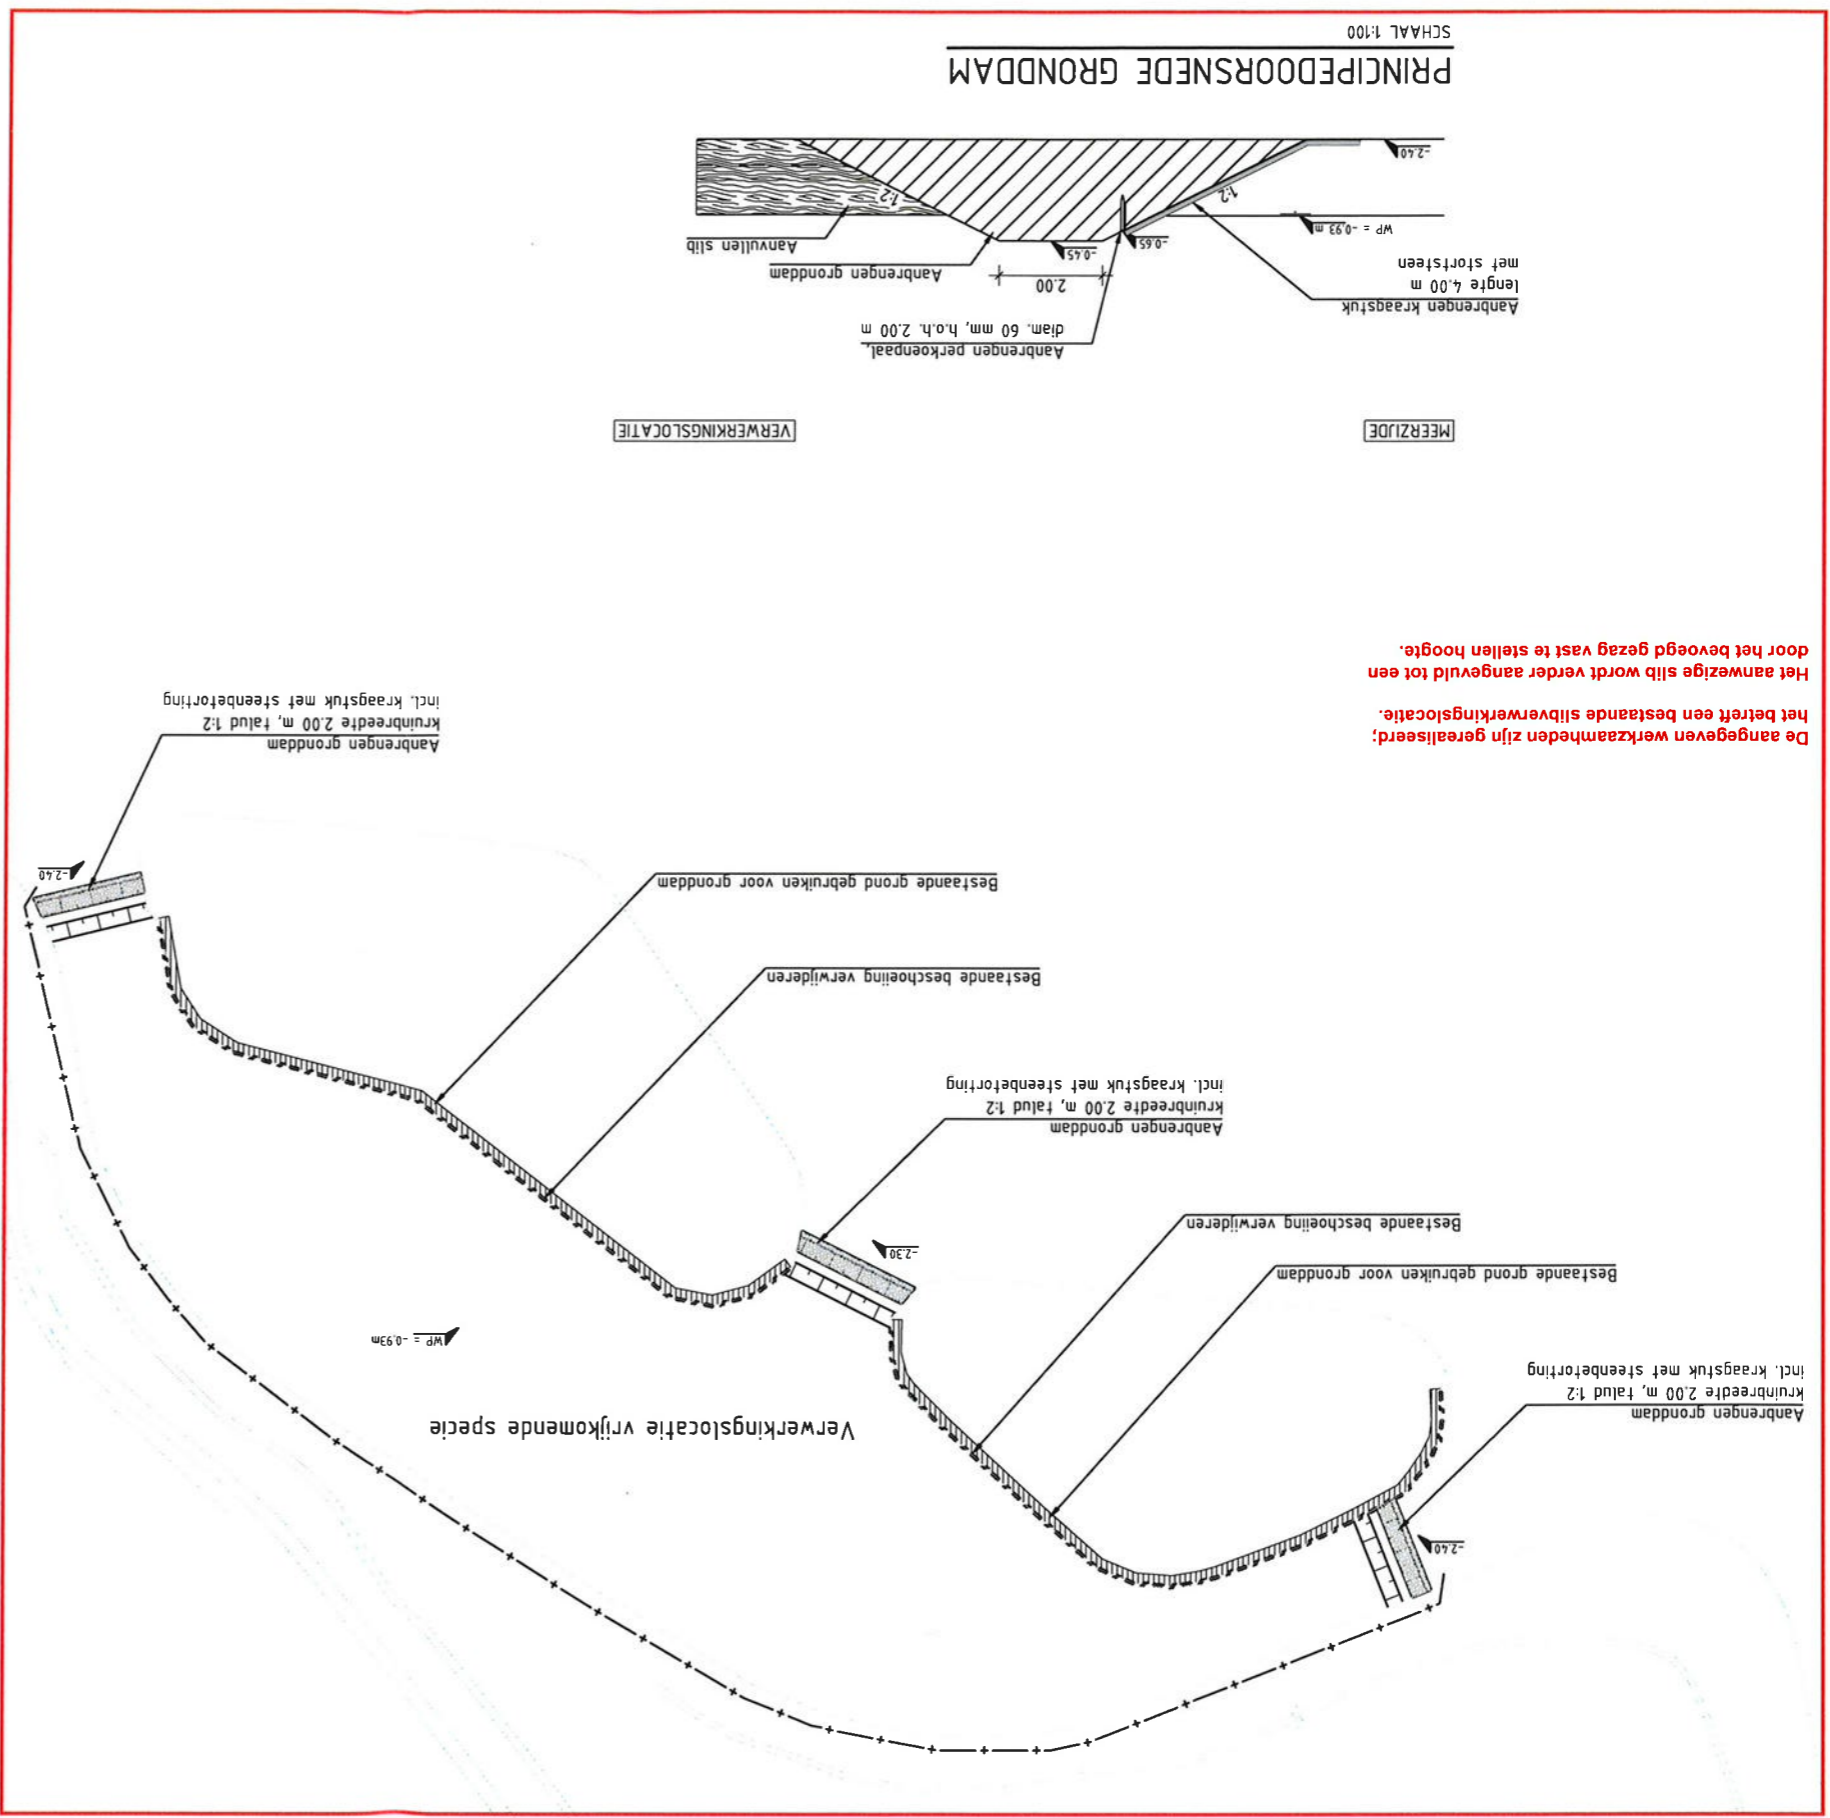

De aangegeven werkzaamheden zijn gerealiseerd; het betreft een bestaande slobverwerkingslocatie.
 Het aanwezige slob wordt verder aangevuld tot een door het bevoegd gezag vast te stellen hoogte.

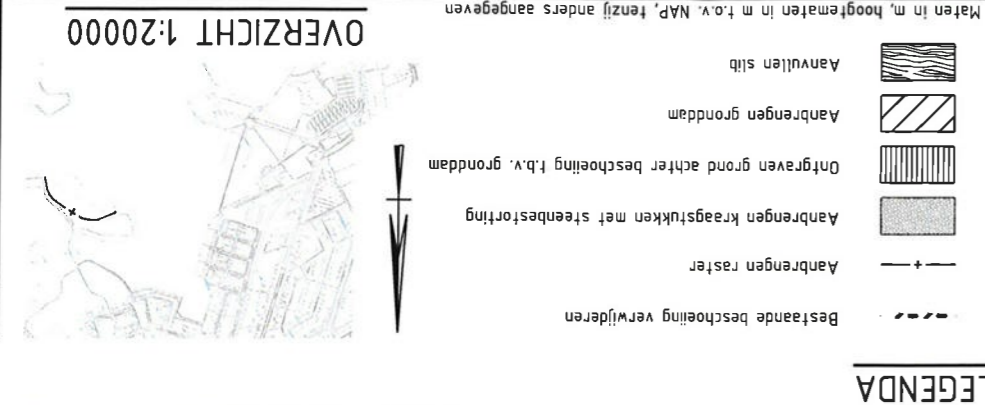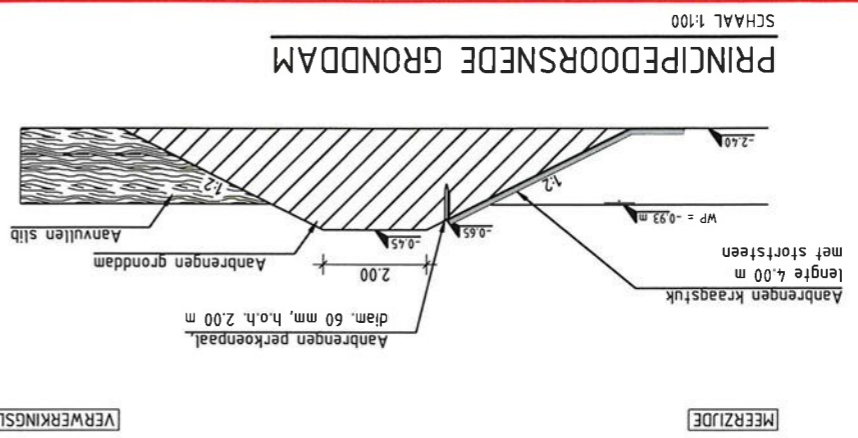

LEGENDA

- Bestaande beschoeling verwijderen
- Aanbrengen raster
- Aanbrengen kraagstukken met steenbestorting
- Ontgraven grond achter beschoeling f.b.v. grondam
- Aanbrengen grondam
- Aanvullen slob

Toelichting:
 Hampsihrehotel Meerwold; uitbreiding Hoornse Meer
 Vergunningaanvragen - Bijlage 21 - Verwerkingslocatie slob; bestaand

Waterschap Noorderzijlvest
 Datum: december 2016
 Teknr: Z/16/002352 Blad 2

Tauw Postbus 722 9400 AS Assen Telefoon (0592) 39 13 00		Project Vertiepen vaarwegen Paterswoldse Meer
Opmachtgever Meerschap Paterwoldse Meer	Onderdeel Verwerkingslocatie vrijkomende specie	Datum 16-12-13
Wfz: Aard der wijziging Naamswijziging	Datum 23-01-14	Gec. EDP
Projectnummer 1219452	Tekeningnummer 1	Status CONCEPT B
Schaal 1 : 1000 A2	Formaat A2	Gec. HVN

P:\1219452\CAD\DWG\A1\1219452.DWG



**Waterschap
Noorderzijlvest**

Datum: december 2016
Teknr: Z/16/00 2352 Blad 1

LEGENDA KABELS & LEIDINGEN

	Waterleiding
	Ensis, laagspanning
	Gem. Groningen, laagspanning
	Ensis, middenspanning
	Telecommunicatie, CAI
	Ziggo, datatransport
	Gastleiding, lugedruk
	Gasunie
	KPN, datatransport
	Gem. Groningen, datatransport
	Gem. Groningen, overig
	Openbare verlichting

LEGENDA

	Aan te leggen fietspad, asfalt, breed 3,00 m
	Aan te leggen voetpad, asfalt, breed 1,50 m
	Aan te leggen terras, straatbakstenen d.f.
	Aan te leggen boulevard, betontegels 500x500mm
	Te realiseren waterpartij, bodem op NAP -2,40m
	Te realiseren kunstwerk
	Aanbrengen dijk
	Te realiseren groenvak
	Te planten boom
	Aanduiding normaalprofiel
	Bestaande maaielthoogte

Hampshirehotel Meerwold; uitbreiding Hoornse Meer
Vergunningaanvragen - Bijlage 08 - Nieuwe situatie; bestaande kabels en leidingen; bestaande hoogten

A	Diverse	15-11-2016	ADZ	JD	GD	AZC
B	Omschrijving	Datum inv.	Ontv.	Gepl.	Gepl.	AZC

MATEN IN MILLIMETER, TENzij ANDERS AANGEGEVEN

Schaal 1:1000

Hampshirehotel Meerwold
Verbetering omgeving en uitbreiding Hoornse Meer

Situatie
T.b.v. vergunningaanvraag

Projectnummer	341394	Werknummer	A	Datum van afgave	11-3-2016
Titel	1	Schaal	1:1000	Formaat	A1-S (ISO)
Opsteller		Ontwerper		Gepl.	GRONINGEN
		Gepl.		Gepl.	ES
		Gepl.		Gepl.	AZC