
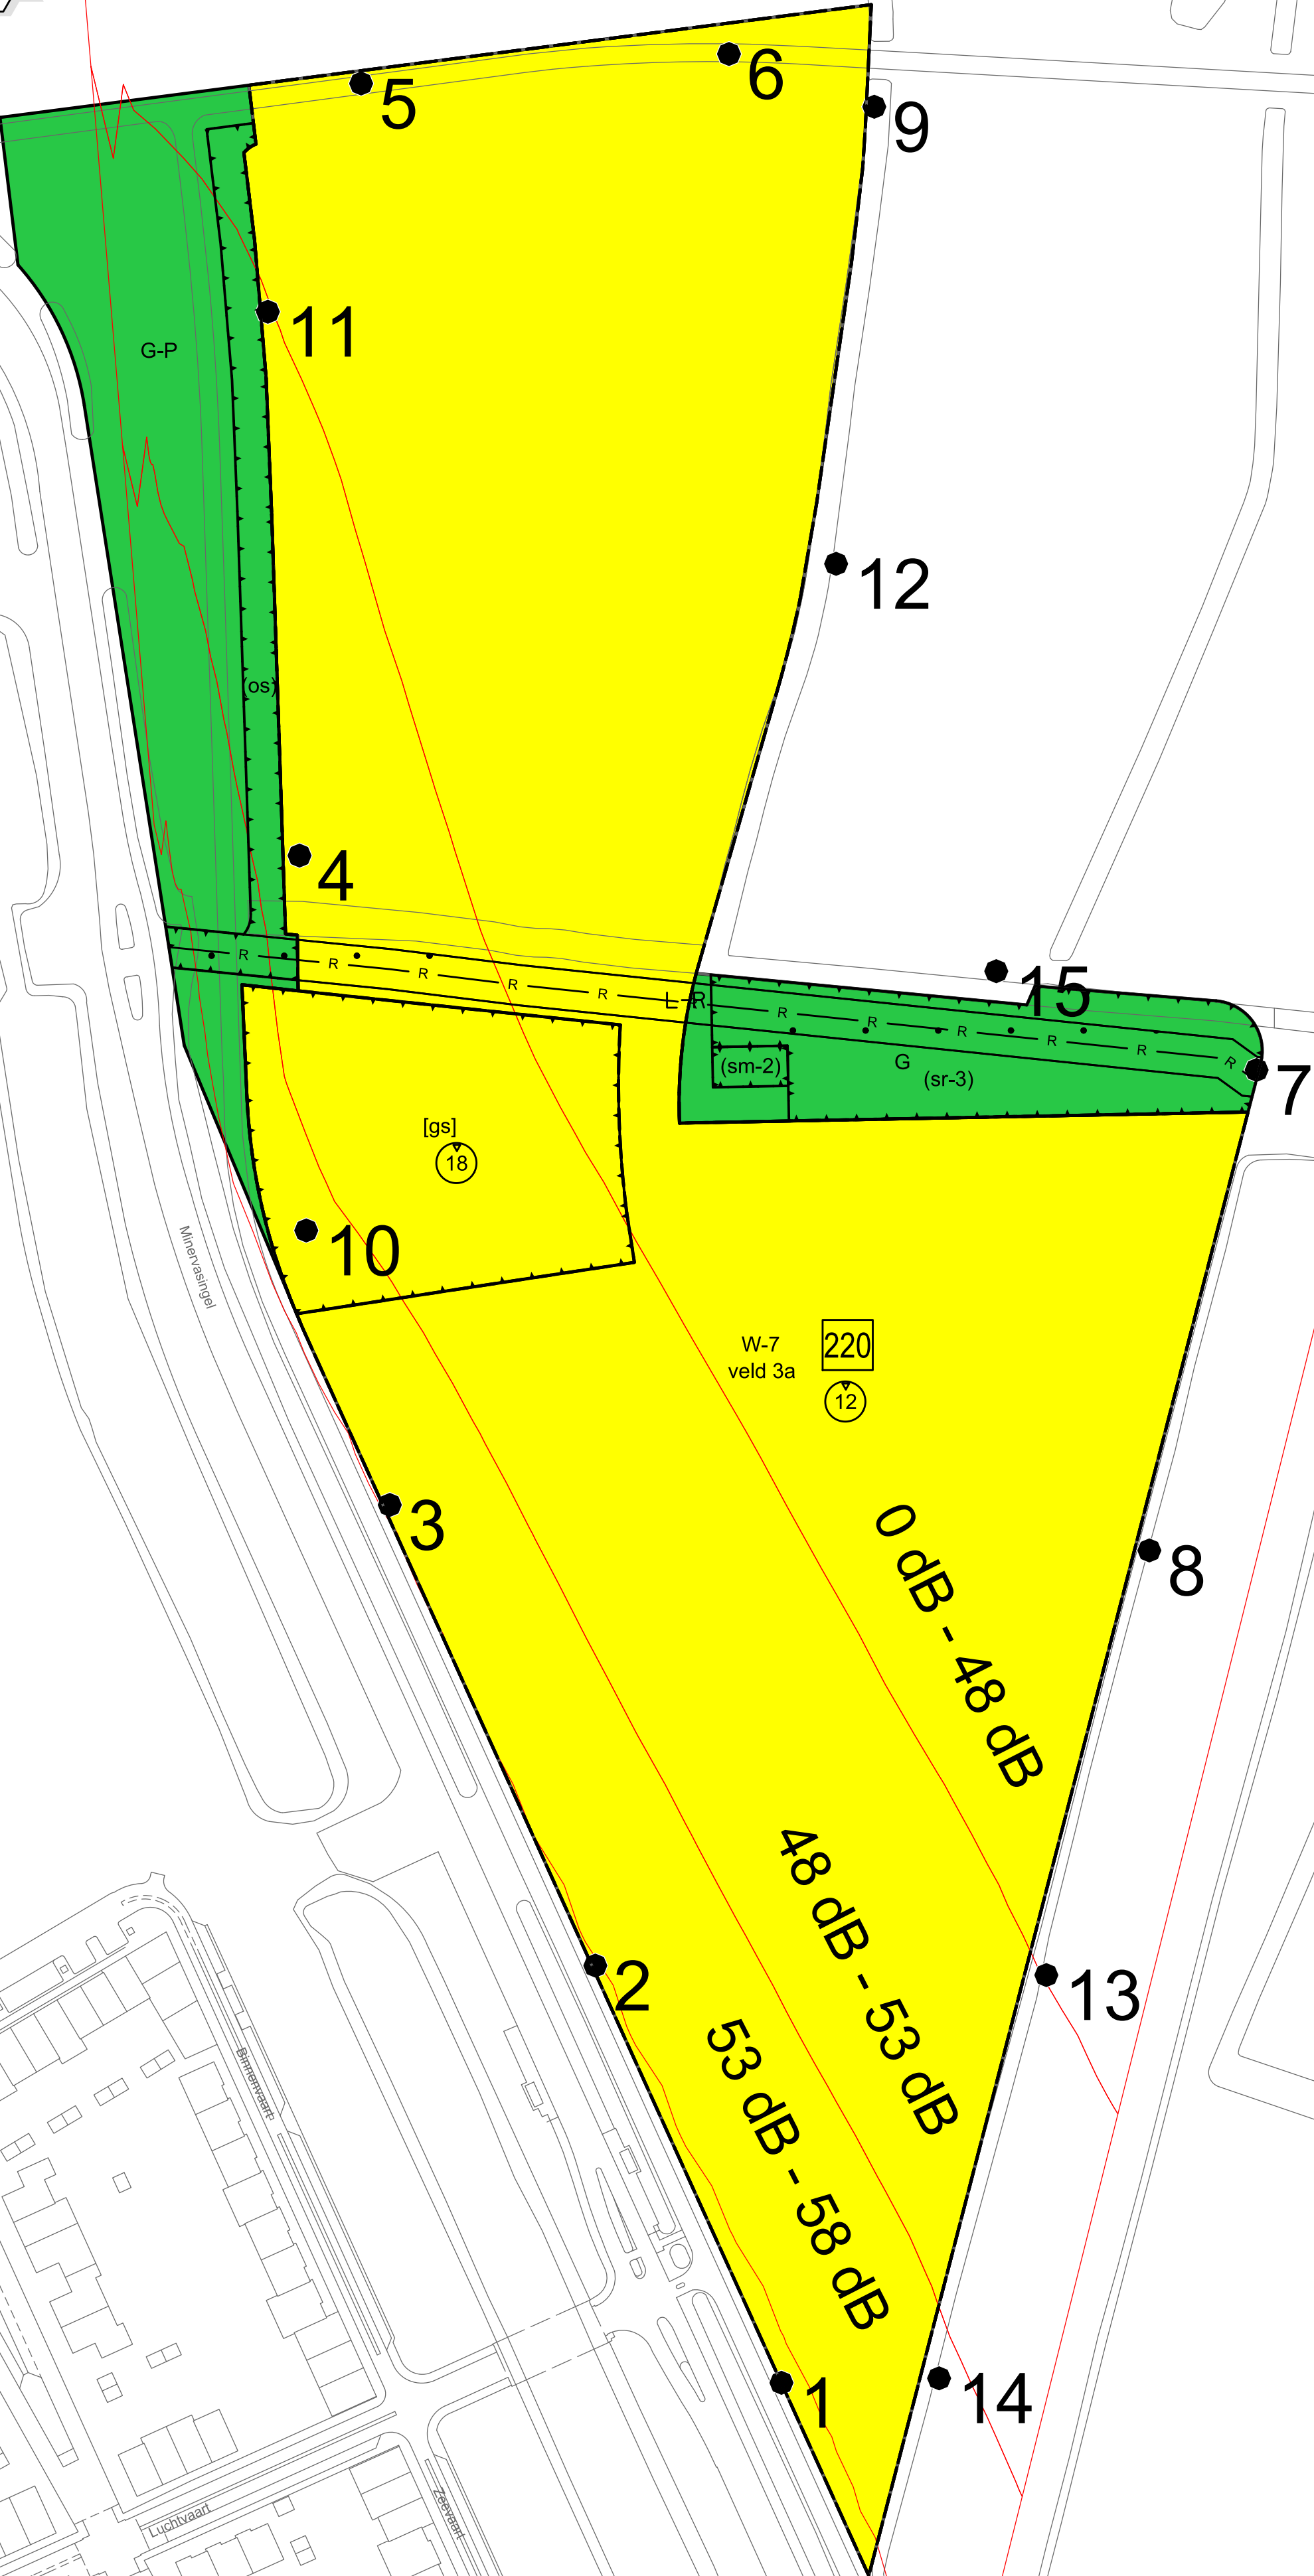


BIJLAGE 4

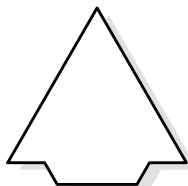

Plangebied

Plangebiedgrens

Bestemmingen

- G Groen
- G-P Groen - Park
- W-7 Wonen - 7

Dubbelbestemmingen

L-R Leiding - Riool

Gebiedsaanduidingen

veld 3a overige zone - veld 3a

Functieaanduidingen

- (os) ontsluiting
- (sm-2) specifieke vorm van maatschappelijk - 2
- (sr-3) specifieke vorm van recreatie - 3

Bouwaanduidingen


[gs] gestapeld

Maatvoeringaanduidingen

- maatvoeringsvlak
- maximum bouwhoogte (m)
- maximum aantal wooneenheden

Figuren

R hartlijn leiding - riool

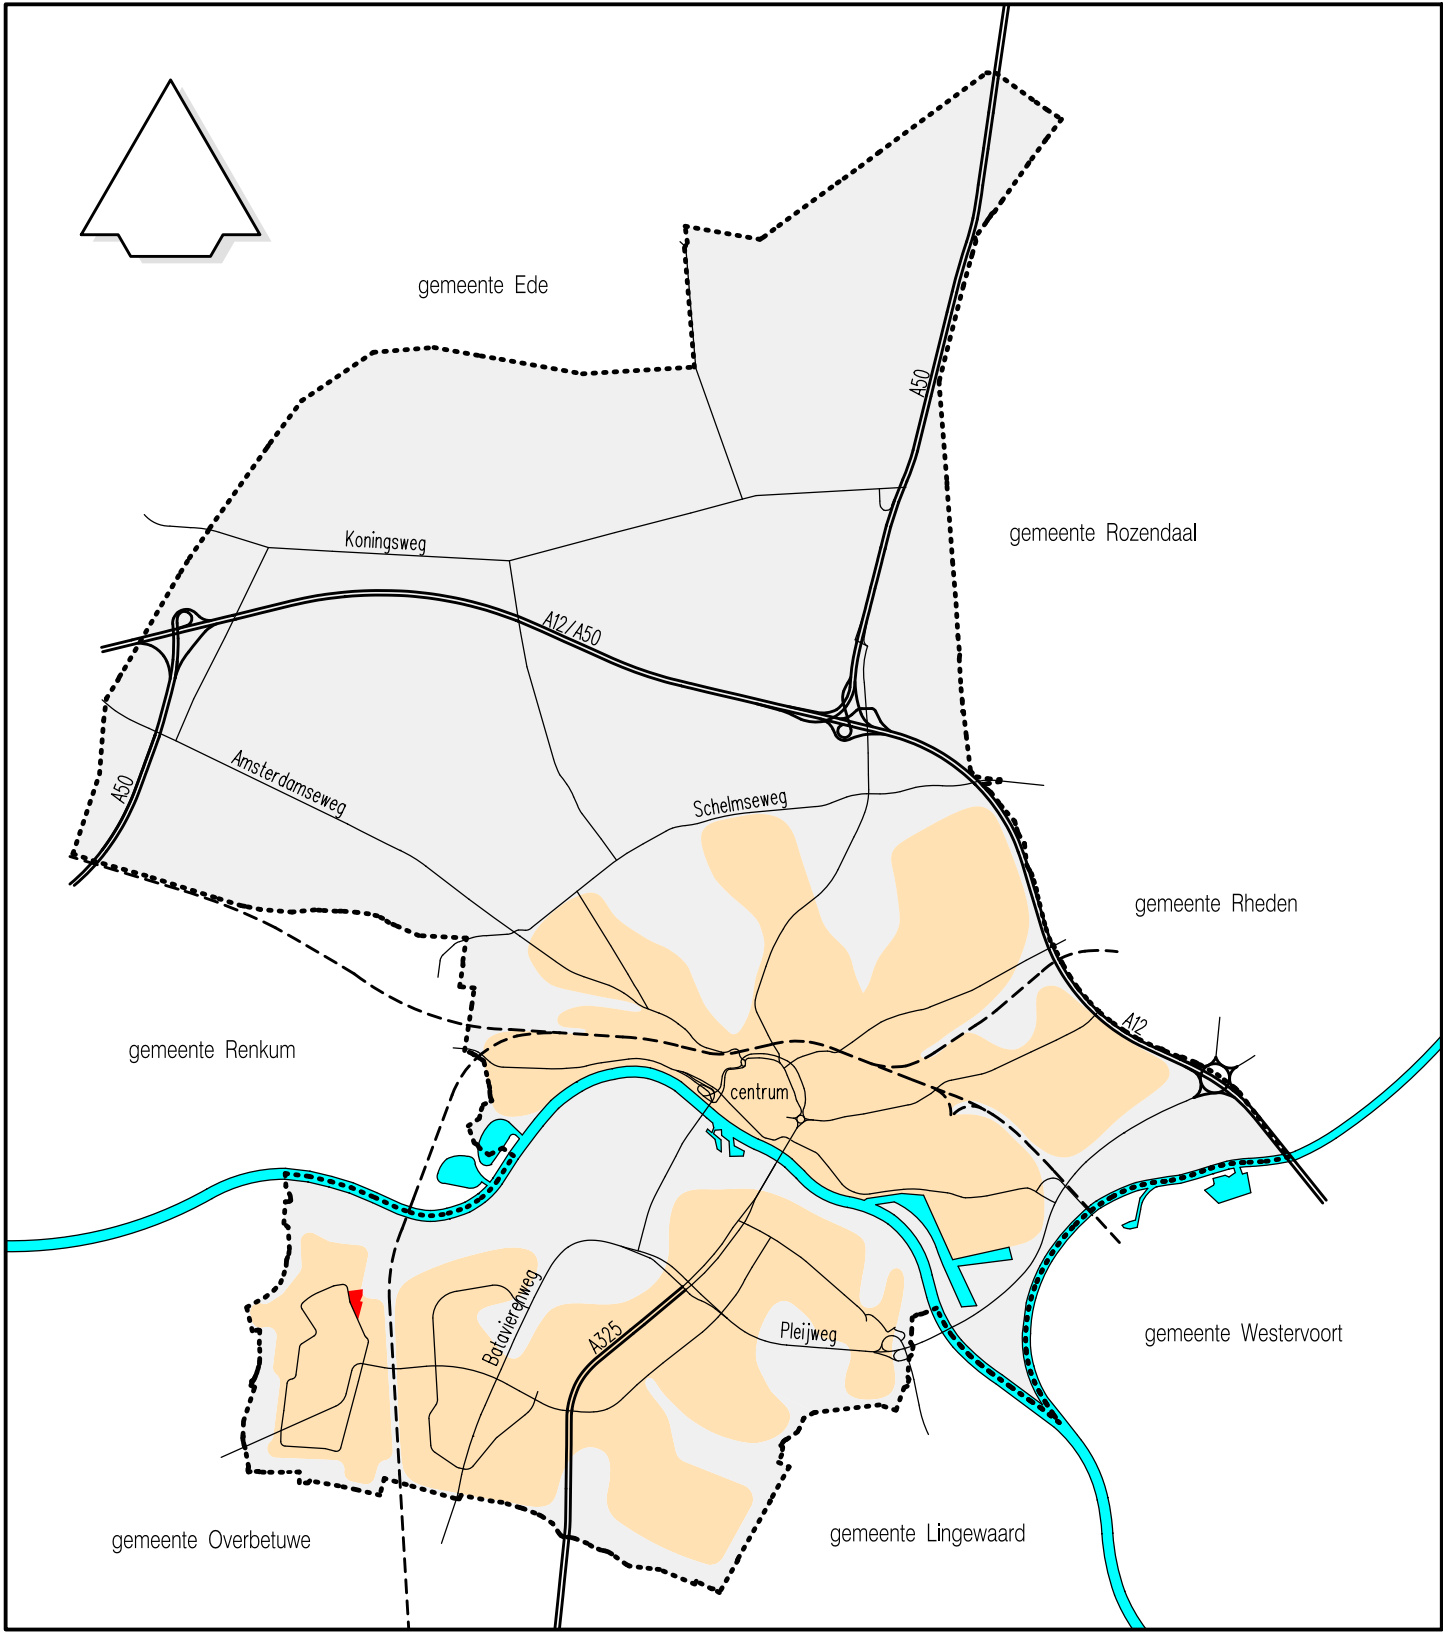

BESTEMMINGSPLAN SCHUYTGRAAF 2011, GEDEELTELIJKE HERZIENING 2016-01

schaal: 1:1000 getekend: MWe tekeningnummer: NL.1MRO.0202.880-0201

planstatus	datum:	getekend:
☐ ontwerp		
☐ vast te stellen		
☐ vastgesteld		
☐ in werking		
☐ onherroepelijk		

cluster Beleid & Regie, afdeling Ruimte
Eusebiusbuitensingel 53, Postbus 9029, 6800 EL ARNHEM
Tel.: 0900-1809, fax: 026-3774830, gemeente@arnhem.nl

