


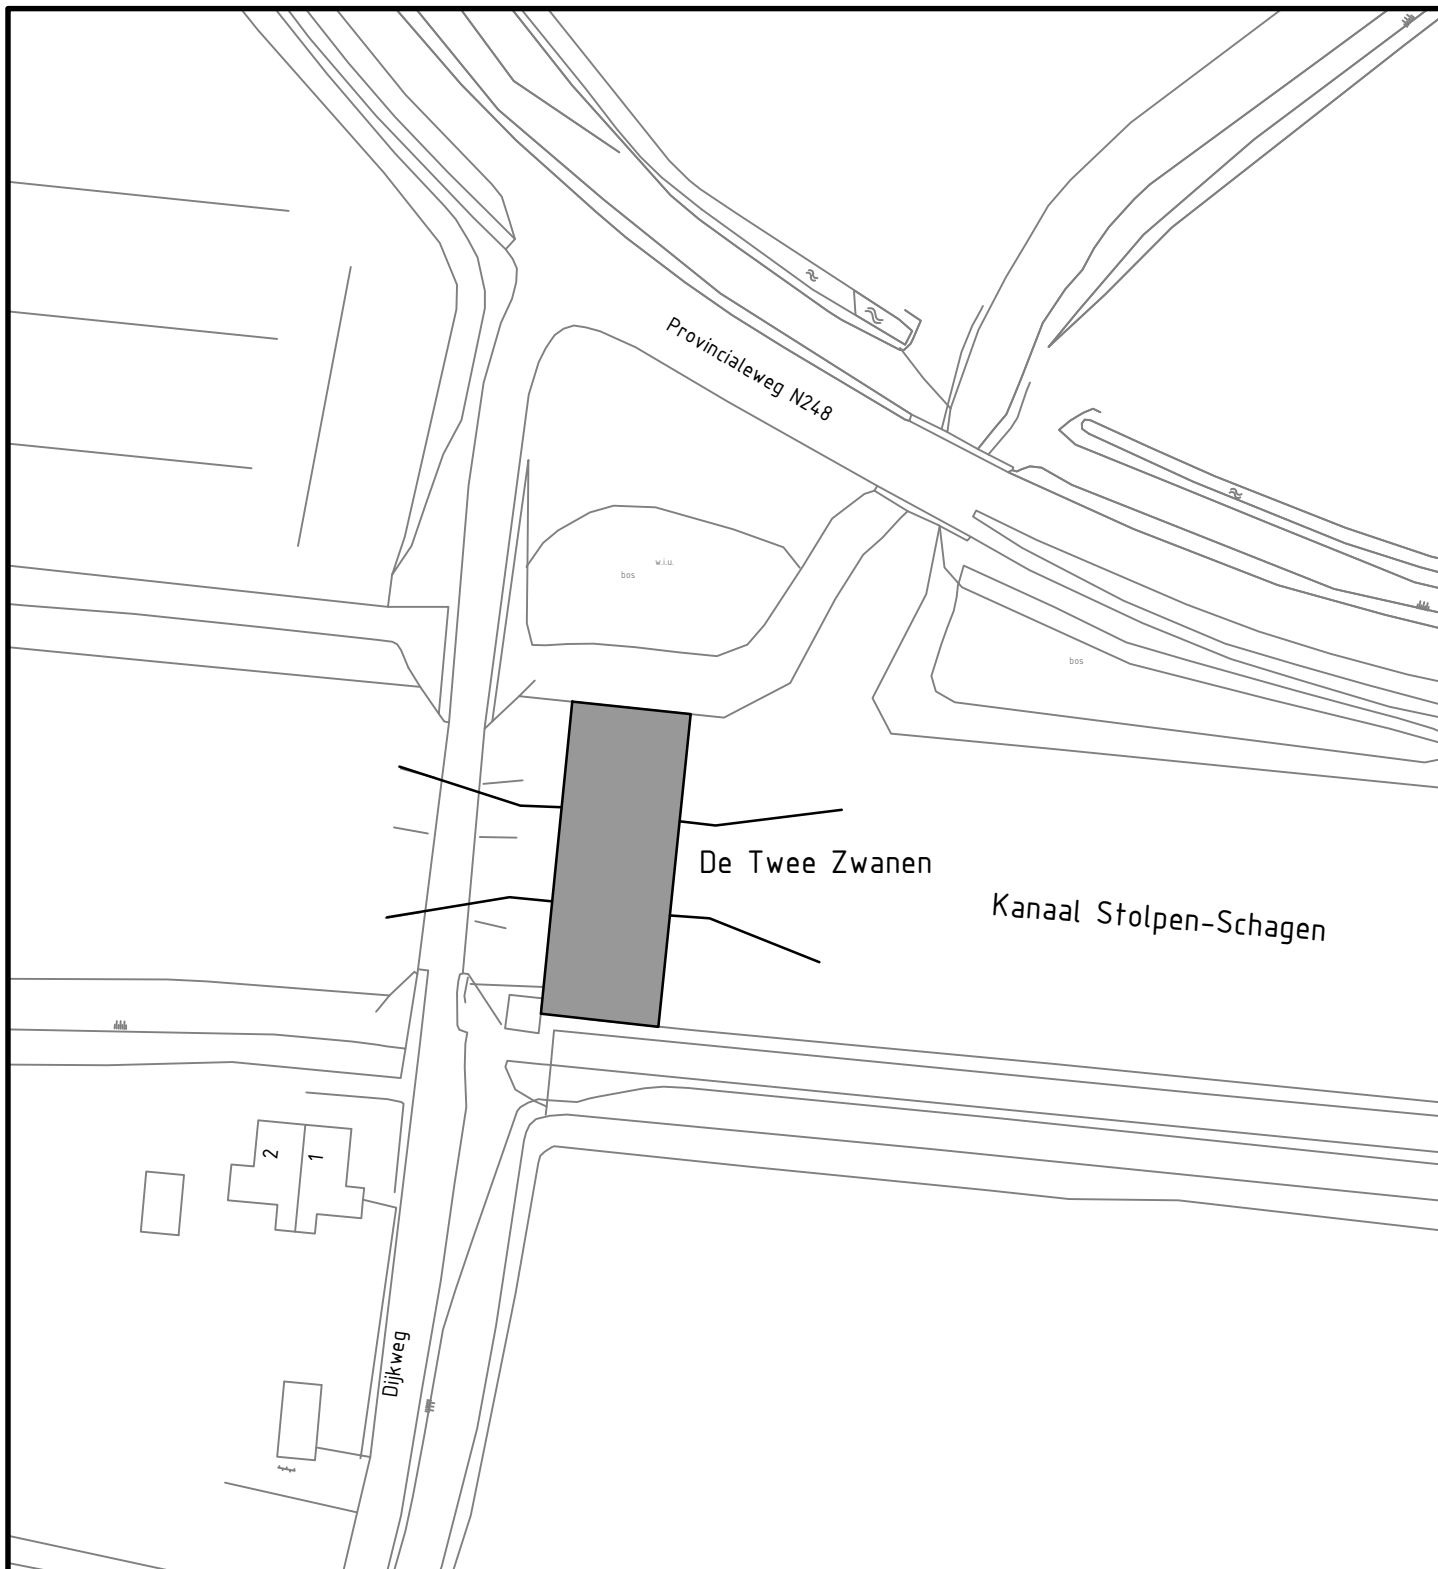

Behoort bij besluit d.d.

namens de gegevensbeheerders,



Gemeentehuis
Laan 19
1741 EA Schagen
tel. 0224 - 210 400
fax. 0224 - 210 455

Postadres
Postbus 8
1740 AA Schagen

Afdeling Facilitair

Onderwerp

**Naamgeving brug
De Twee Zwanen, Schagerbrug**

Datum	Get.	Gew.	Formaat	Schaal
06-12-2016	PdR		A4	1:500
			Tekeningnummer	
			16-016.dwg	