
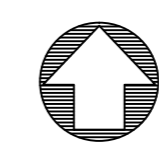


### Berekening slibvolume

Profiel	Slib (m2 per m1)	Lengte (m1)	Slib (m3)
DP01	1,2	45	54
DP02	0,85	45	38,25
DP03	0,42	60	25,2
DP04	0,56	50	28
DP05	0,81	60	48,6
DP06	1,94	50	97
DP07	0,18	60	10,8
DP08	0,95	55	52,25
DP09	1,15	65	74,75
DP10	1,68	45	75,6
DP11	1,16	55	63,8
DP12	1,53	25	38,25
DP13	0,16	25	4
DP14	0,17	50	8,5
DP15	0,15	45	6,75
DP16	0,16	50	8
DP17	0,58	40	23,2
DP18	1,07	60	64,2
DP19	0,75	65	48,75
DP20	1,54	45	69,3
DP21	1,23	60	73,8
DP22	0,55	45	24,75
DP23	1,47	25	36,75
		Totaal	974,5

**BEM1604404**  
gemeente Steenbergen

- Opmerkingen:
- Maten in meters, tenzij anders vermeld
  - Materiaalmaten in mm, tenzij anders vermeld
  - Peilmaten in meters, tenzij anders vermeld
  - Diameters in mm, tenzij anders vermeld











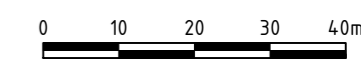


Situatie Fort Henricus  
SCHAAL 1 : 1000

**GKB** visie  
GKB Visie bv  
Middelweg 1  
2992 SP  
Barendrecht

tel. +31 (0)180 64 29 29  
fax +31 (0)180 62 09 55  
e-mail info@gkbgroep.nl  
internet www.gkbgroep.nl

2.0	24/06/2016	Berekening slibvolume	TM	DB
1.0	22/03/2016	Eerste uitgave	TM	DB
Versie	Datum	Wijziging	Get.	Gec.
Project:		Fort Henricus		
Oprachtgever:	Natuurmonumenten			Schaal:
Onderwerp:	Bestaande situatie: Watergang			1:1000
Projectnummer:	GKBI-16003			Papierformaat:
Tekeningnummer:	A-TON-003			A2
Status:	Definitief			Blad:
Alle rechten voorbehouden. Vermenigvuldiging of mededeling aan derden in welke vorm dan ook is streng verboden. GKB neemt geen enkele verantwoording bij mogelijke fouten op deze tekening.				1/3

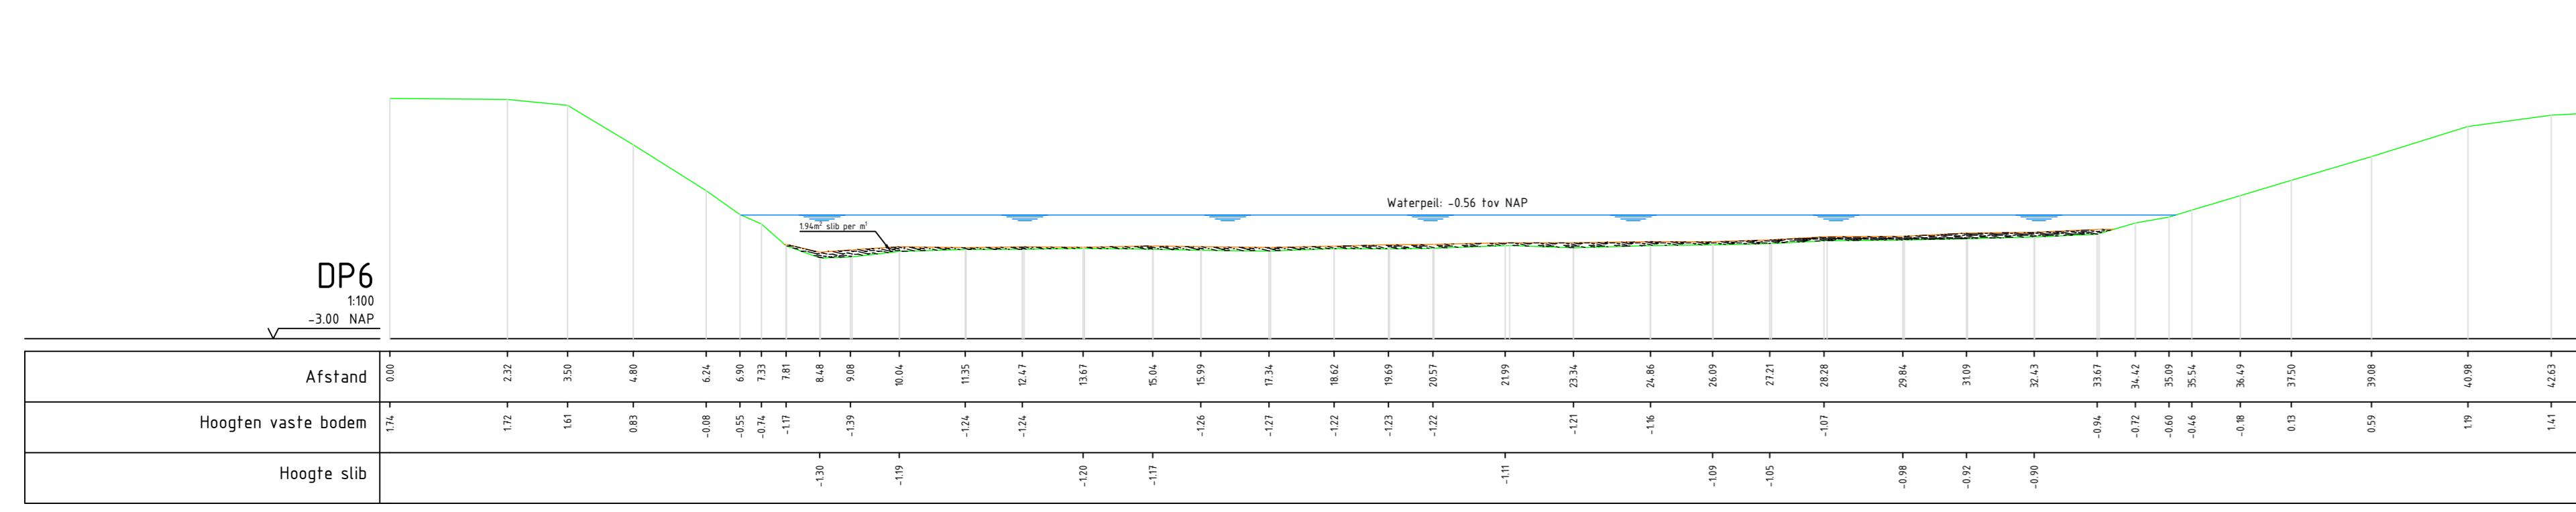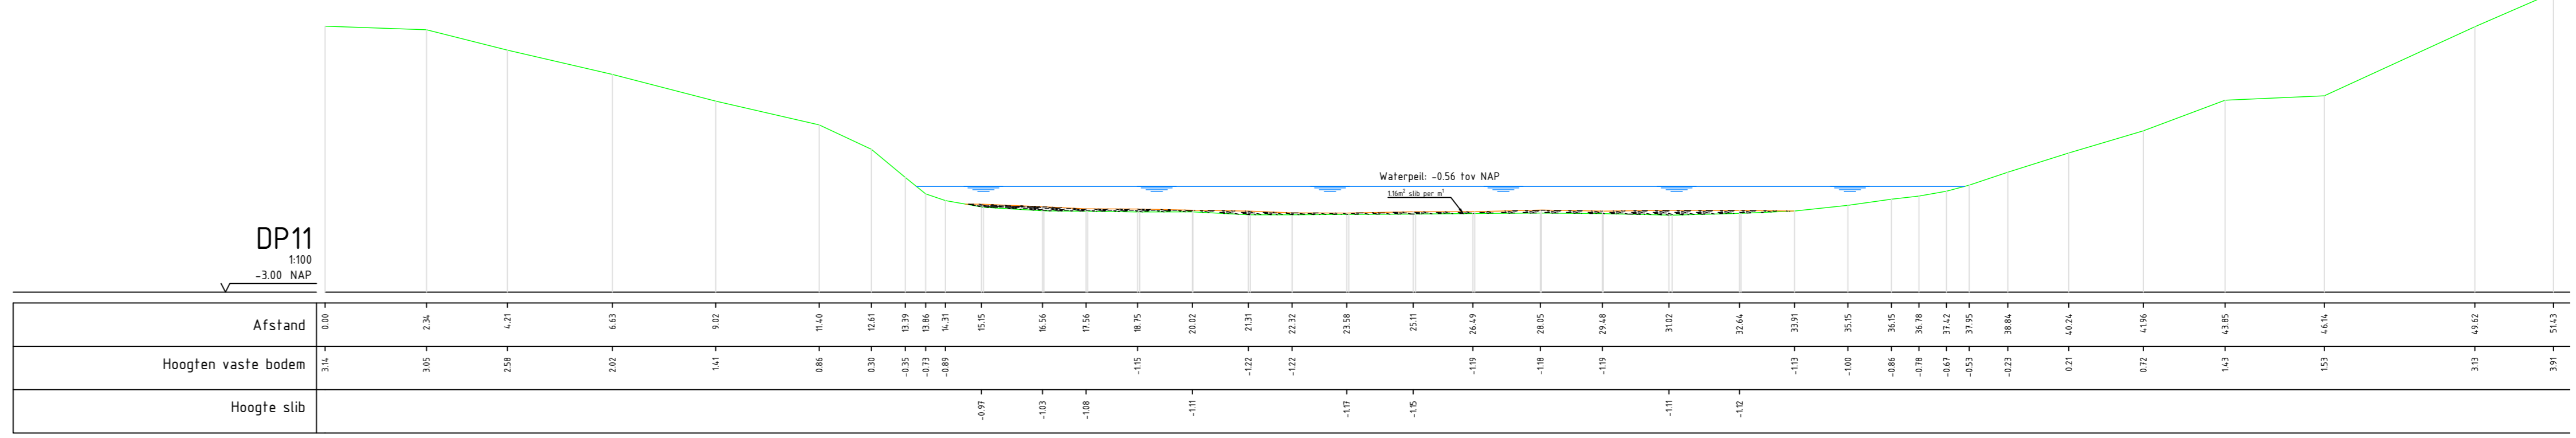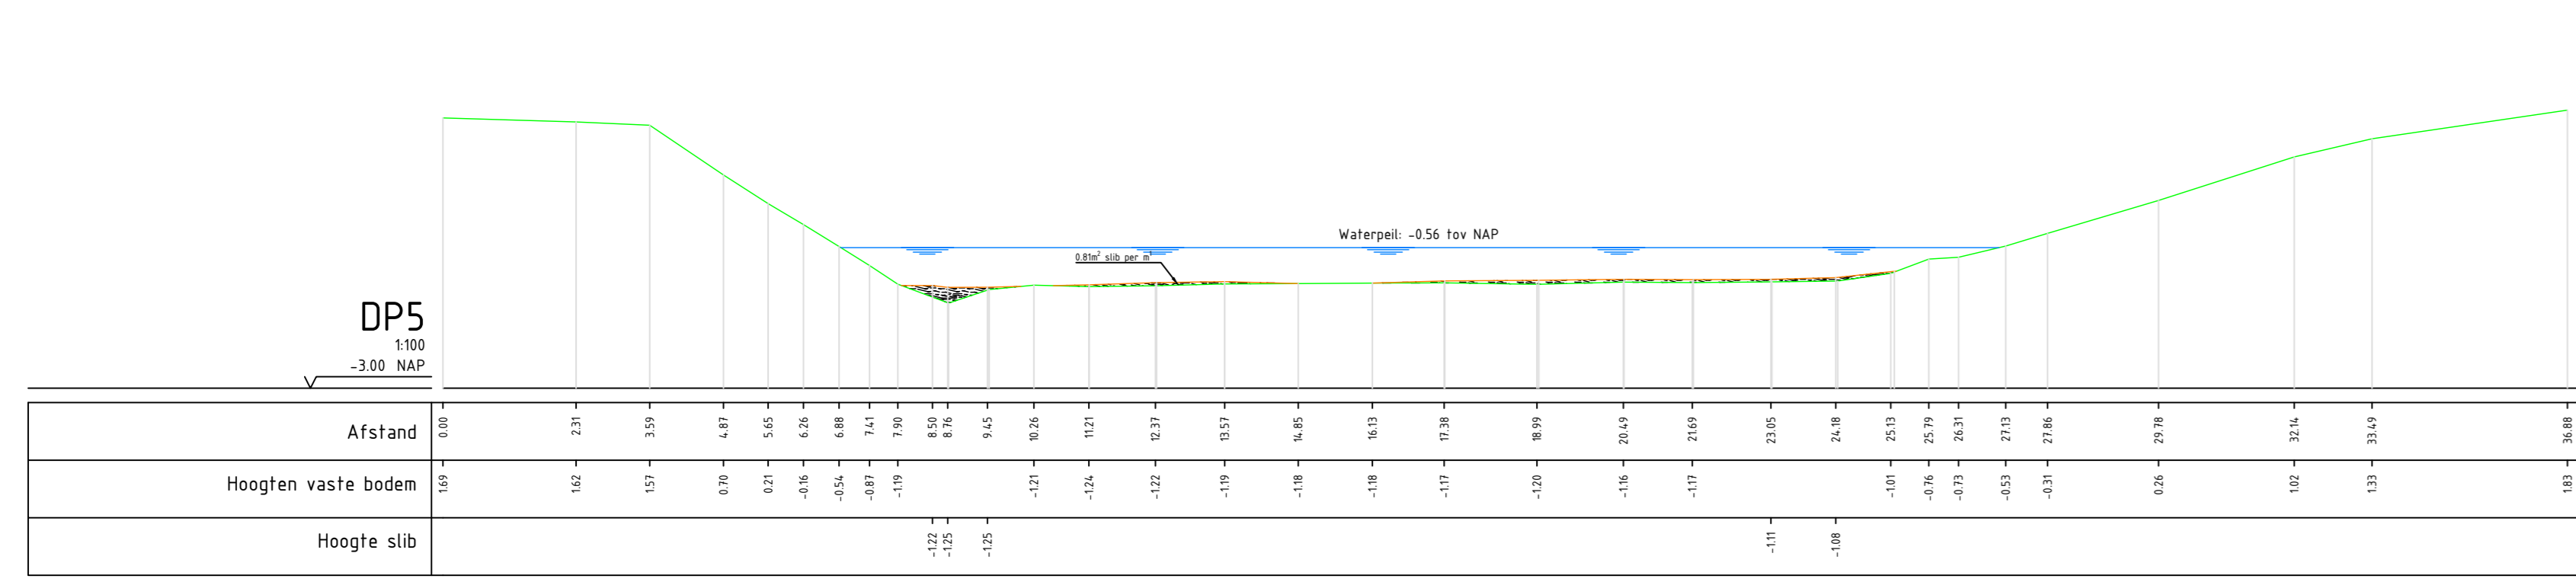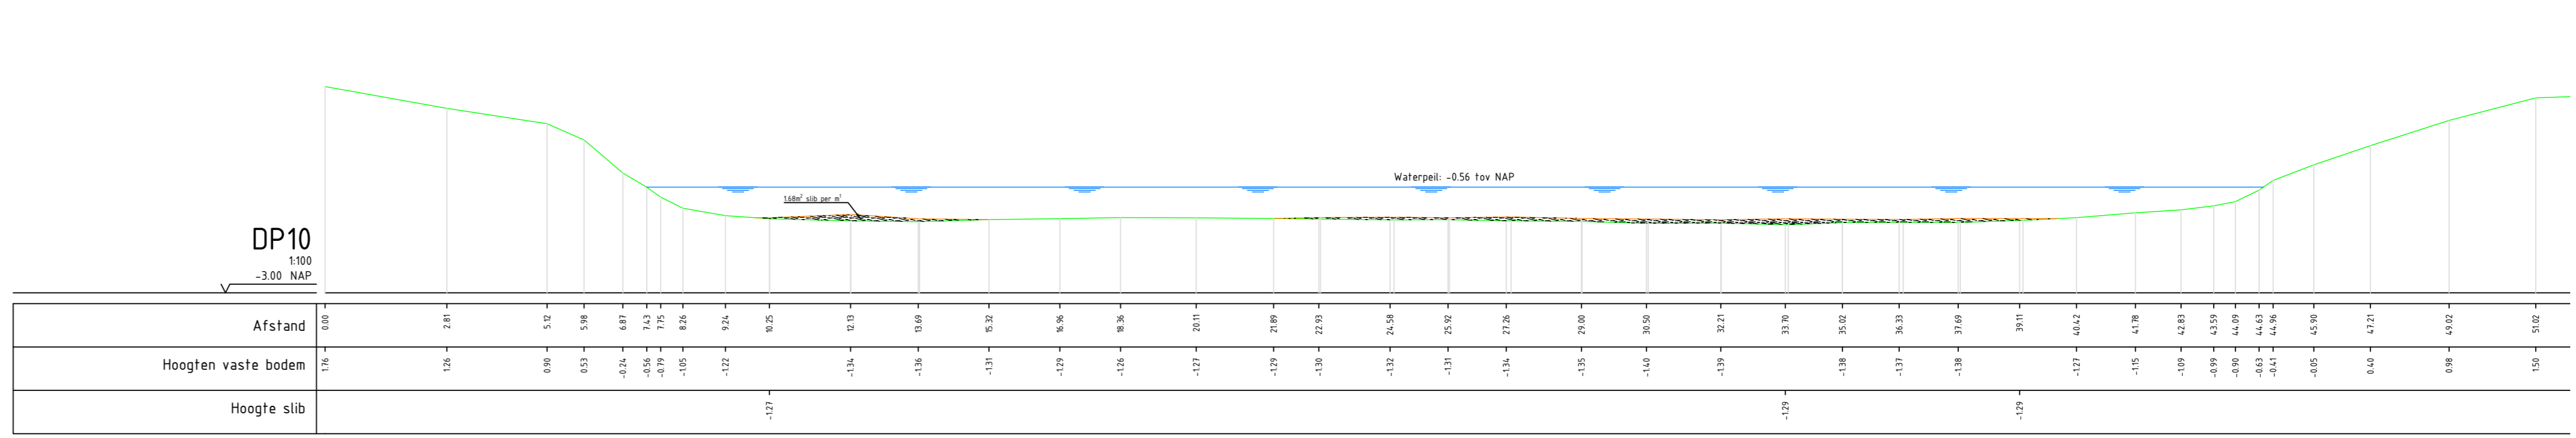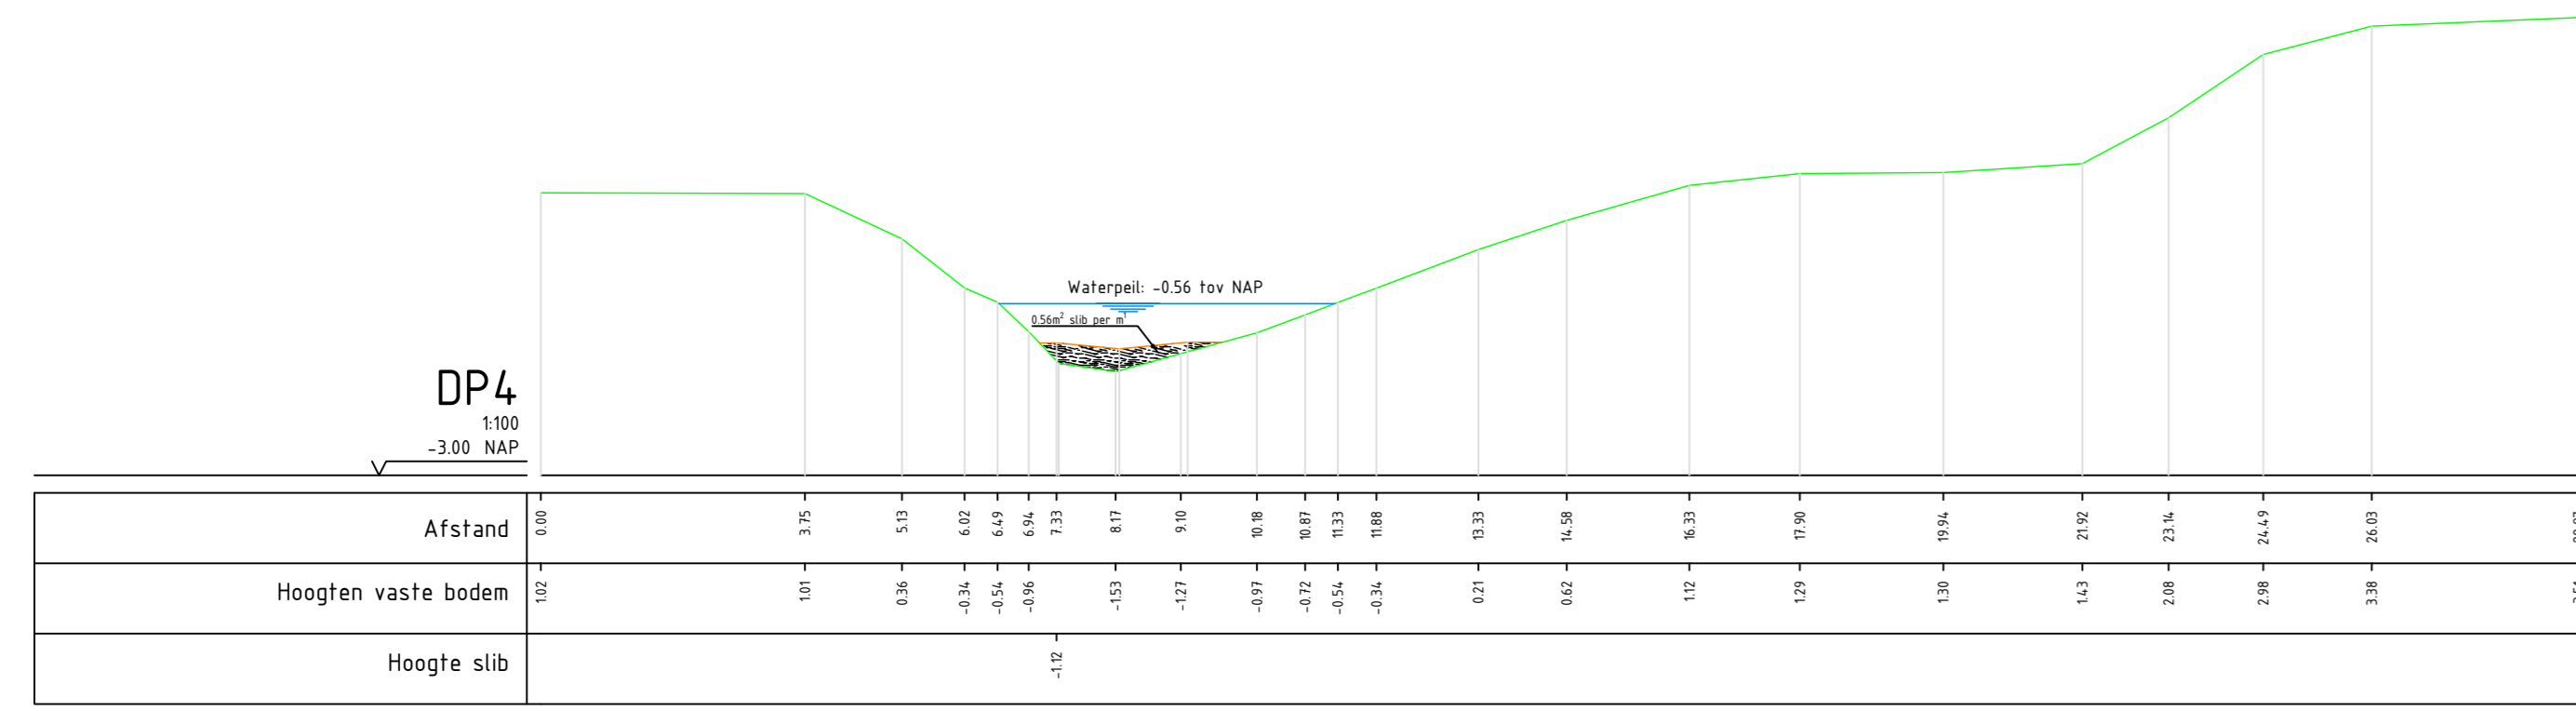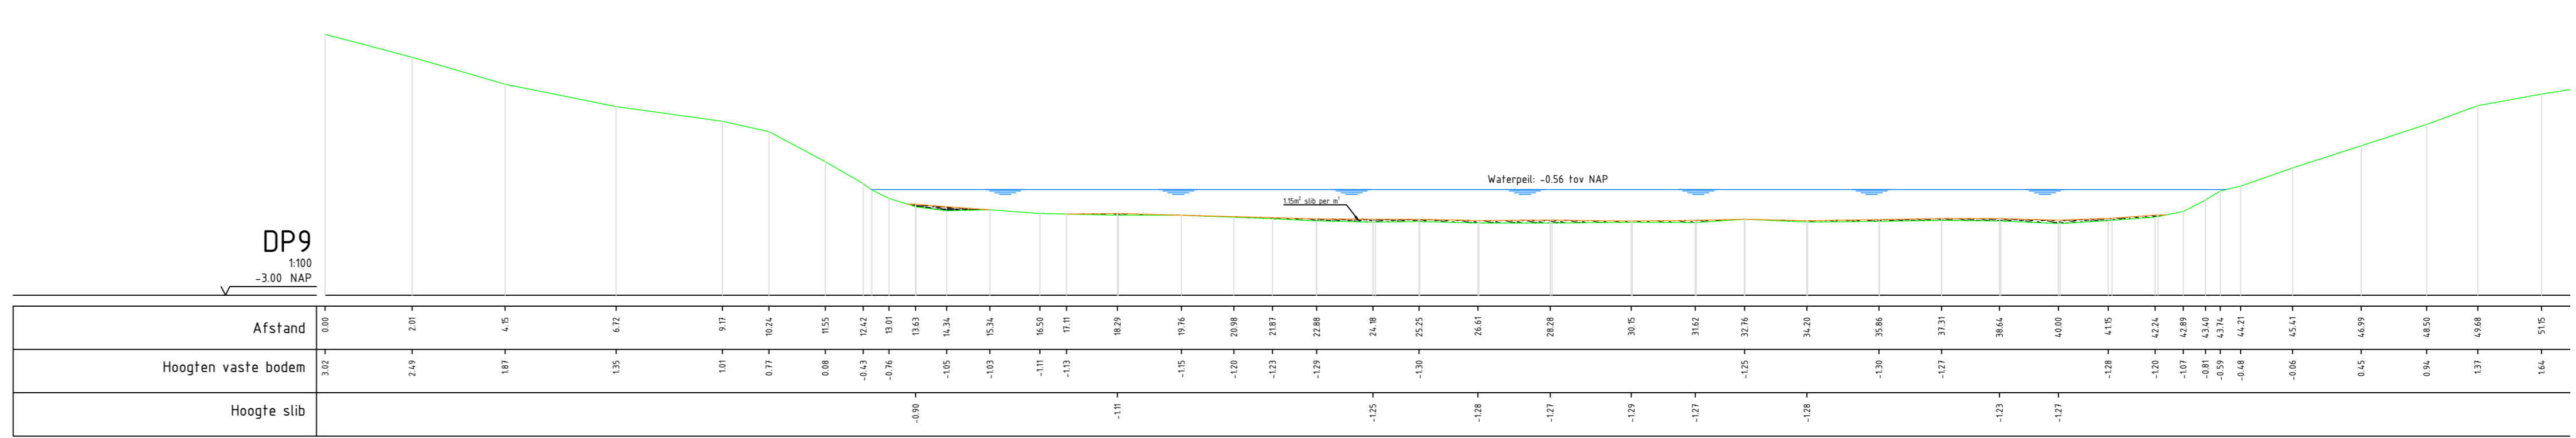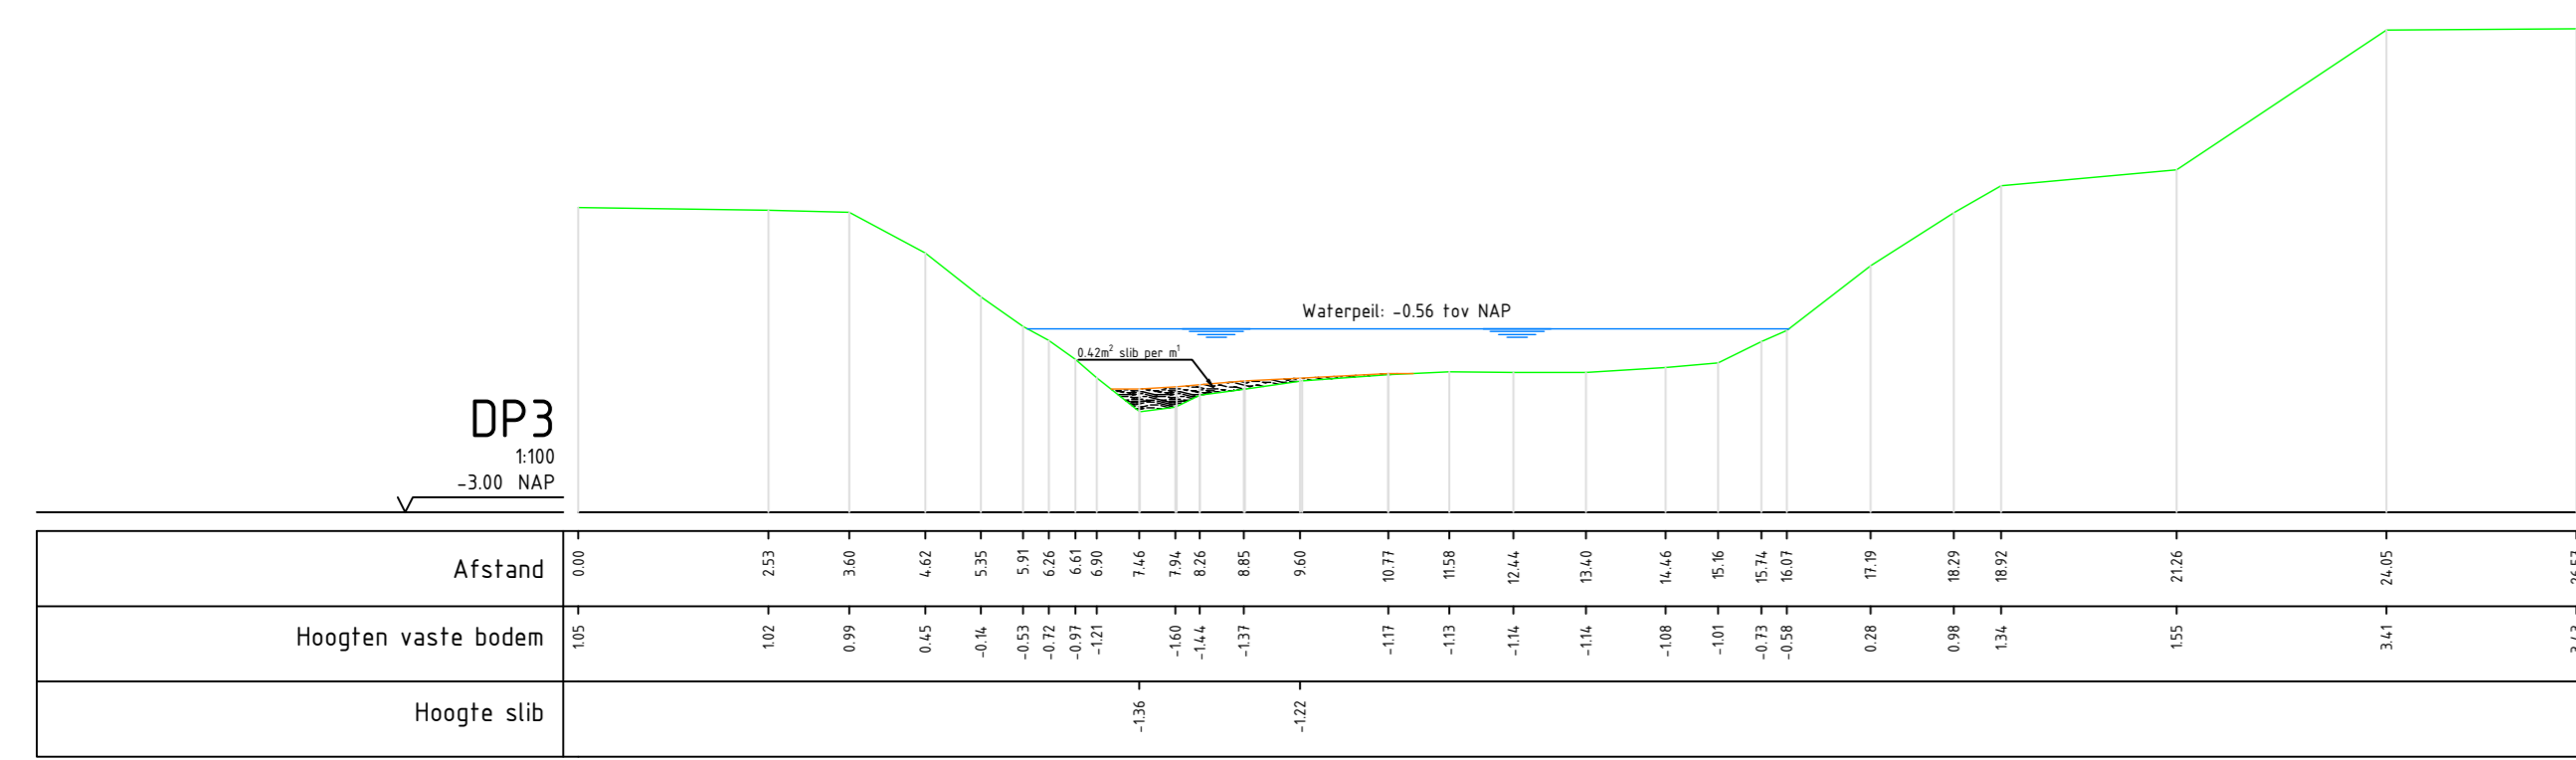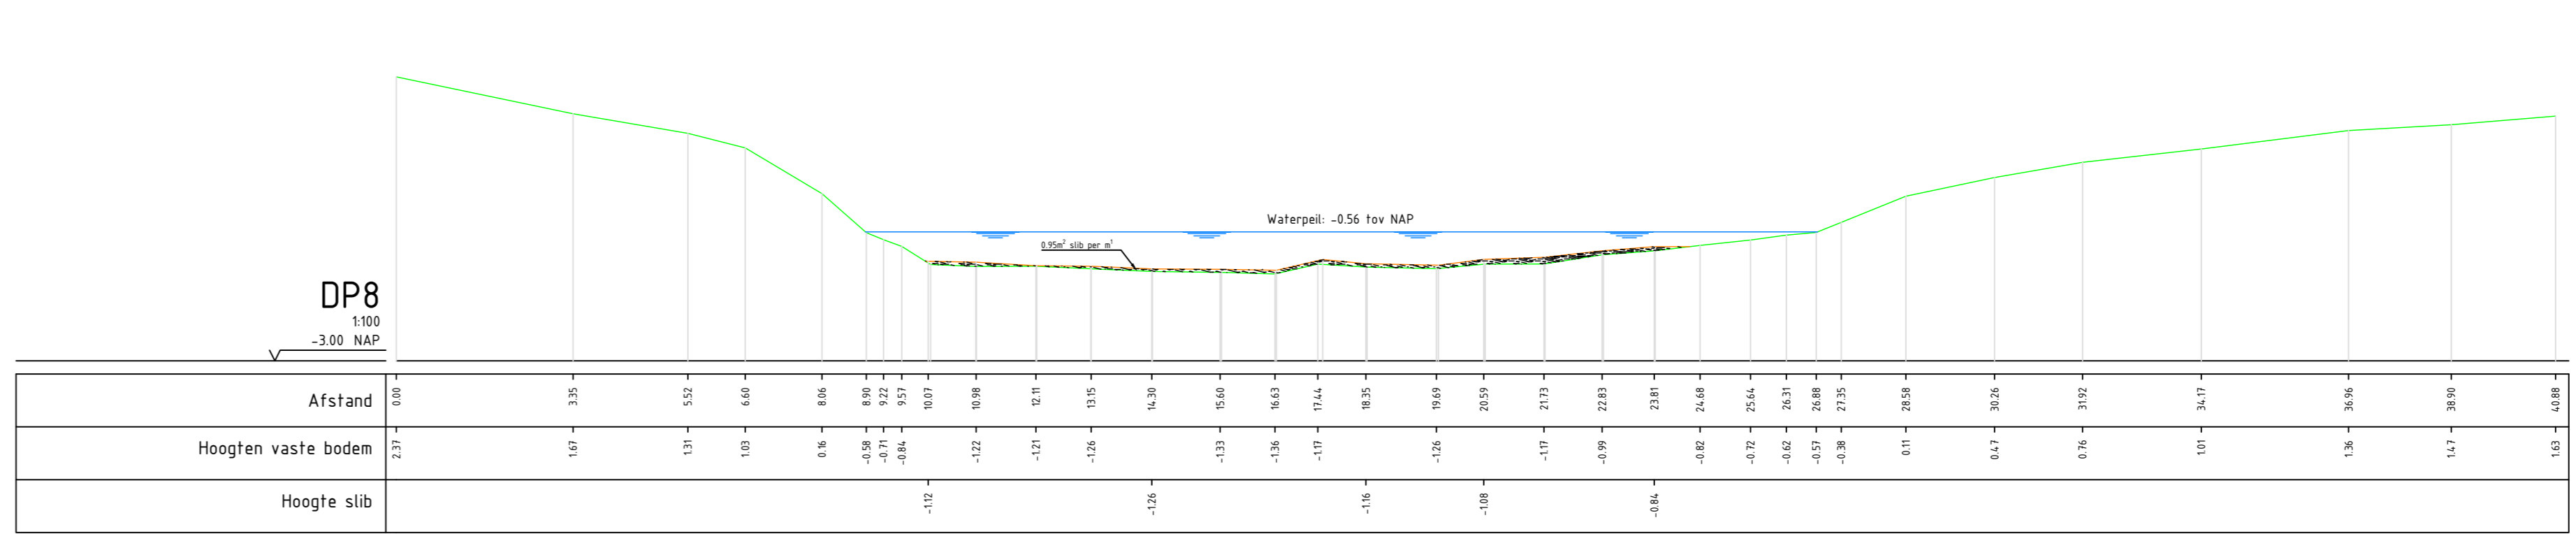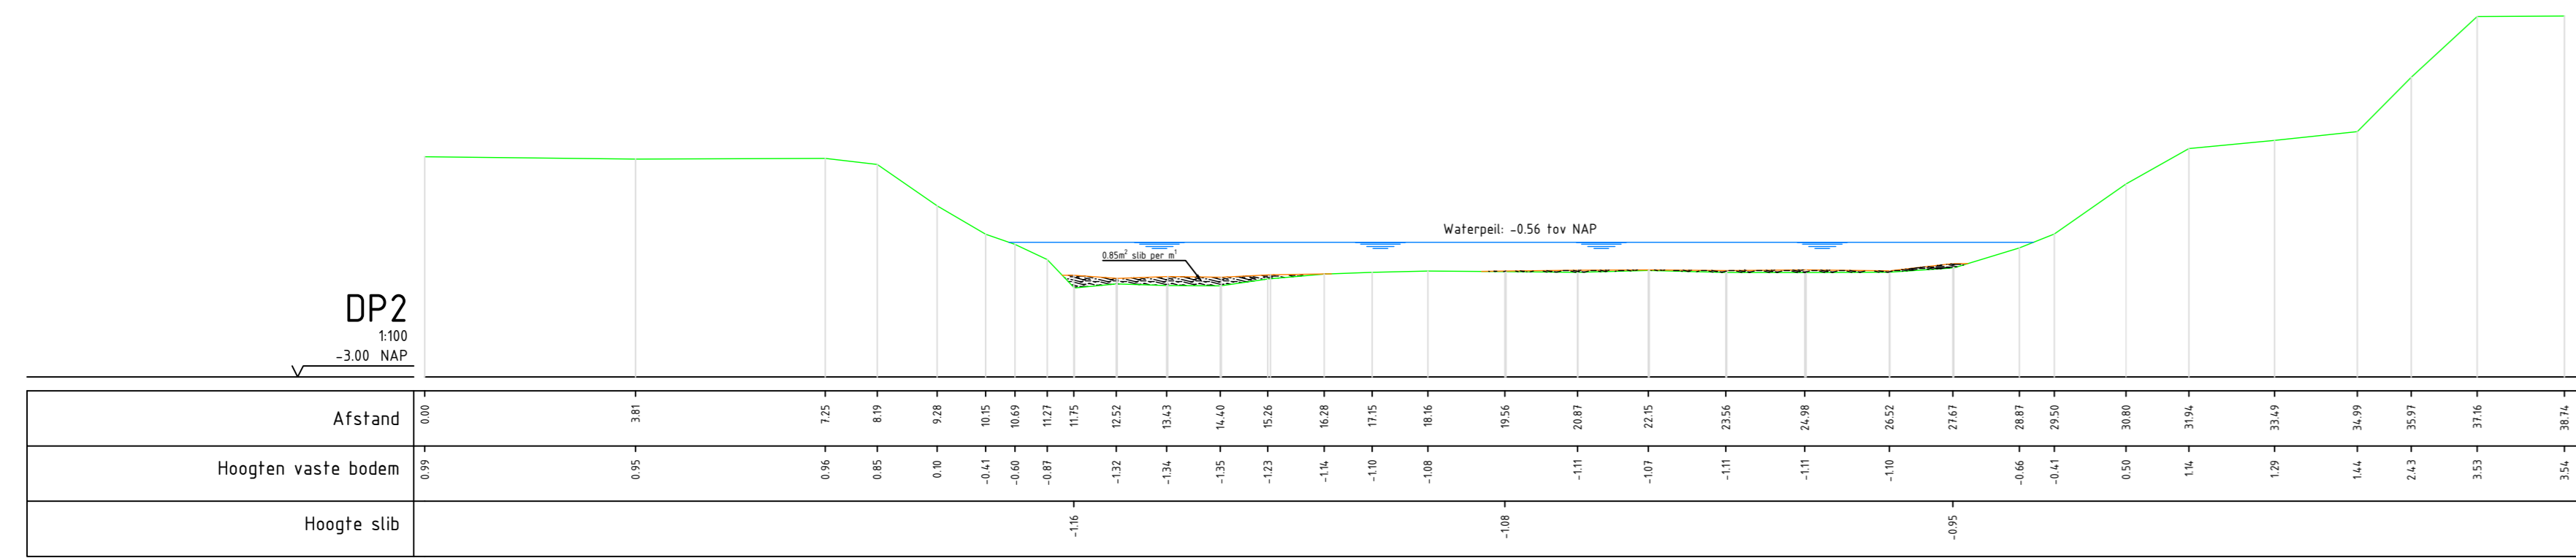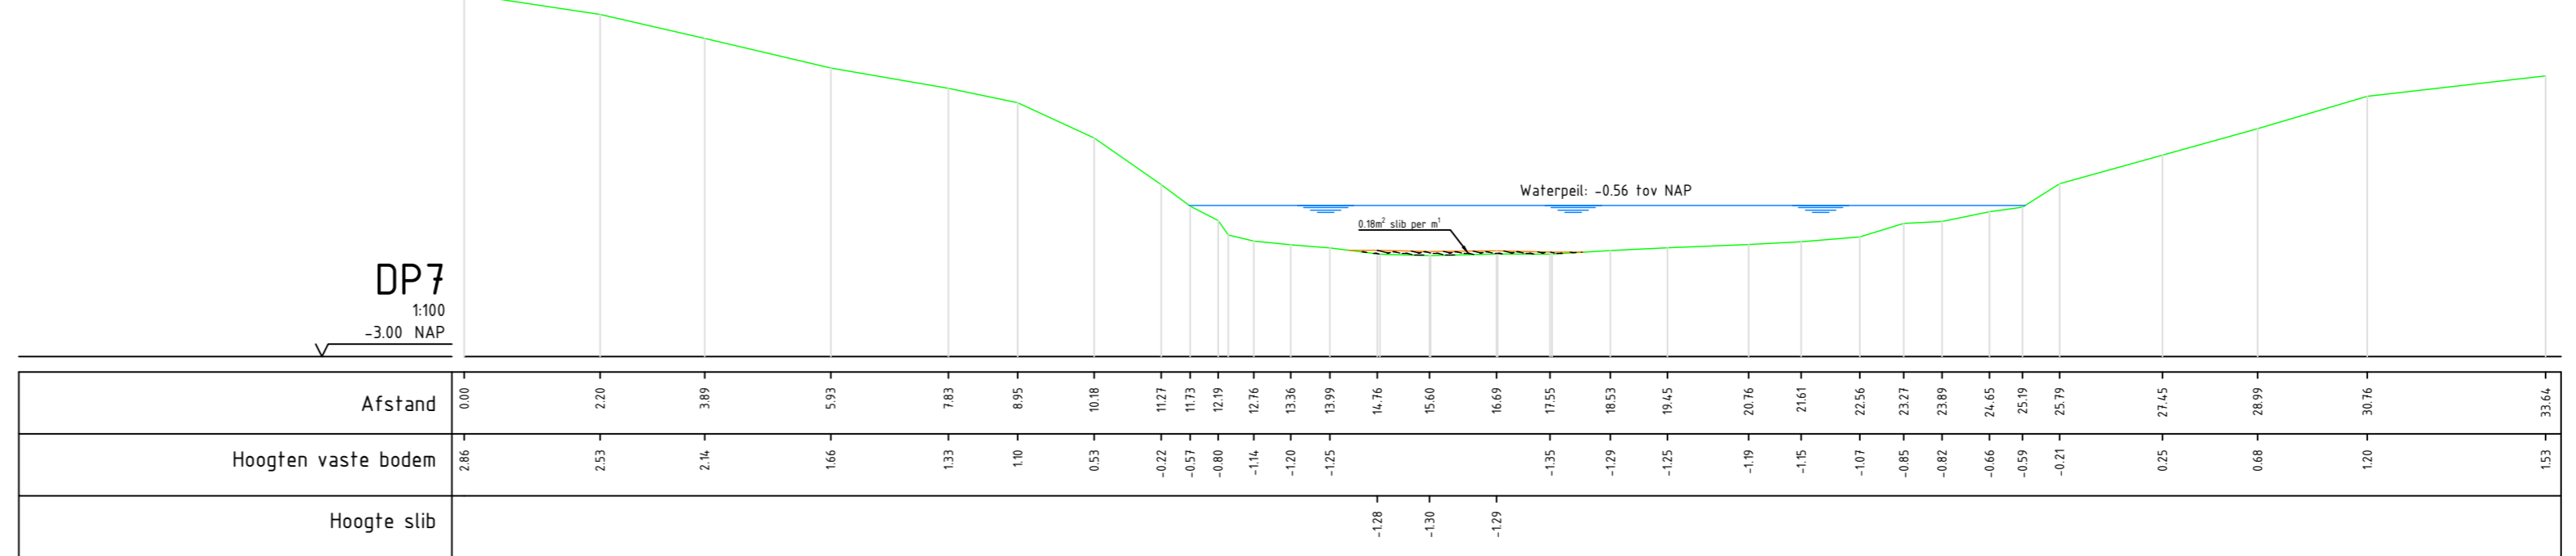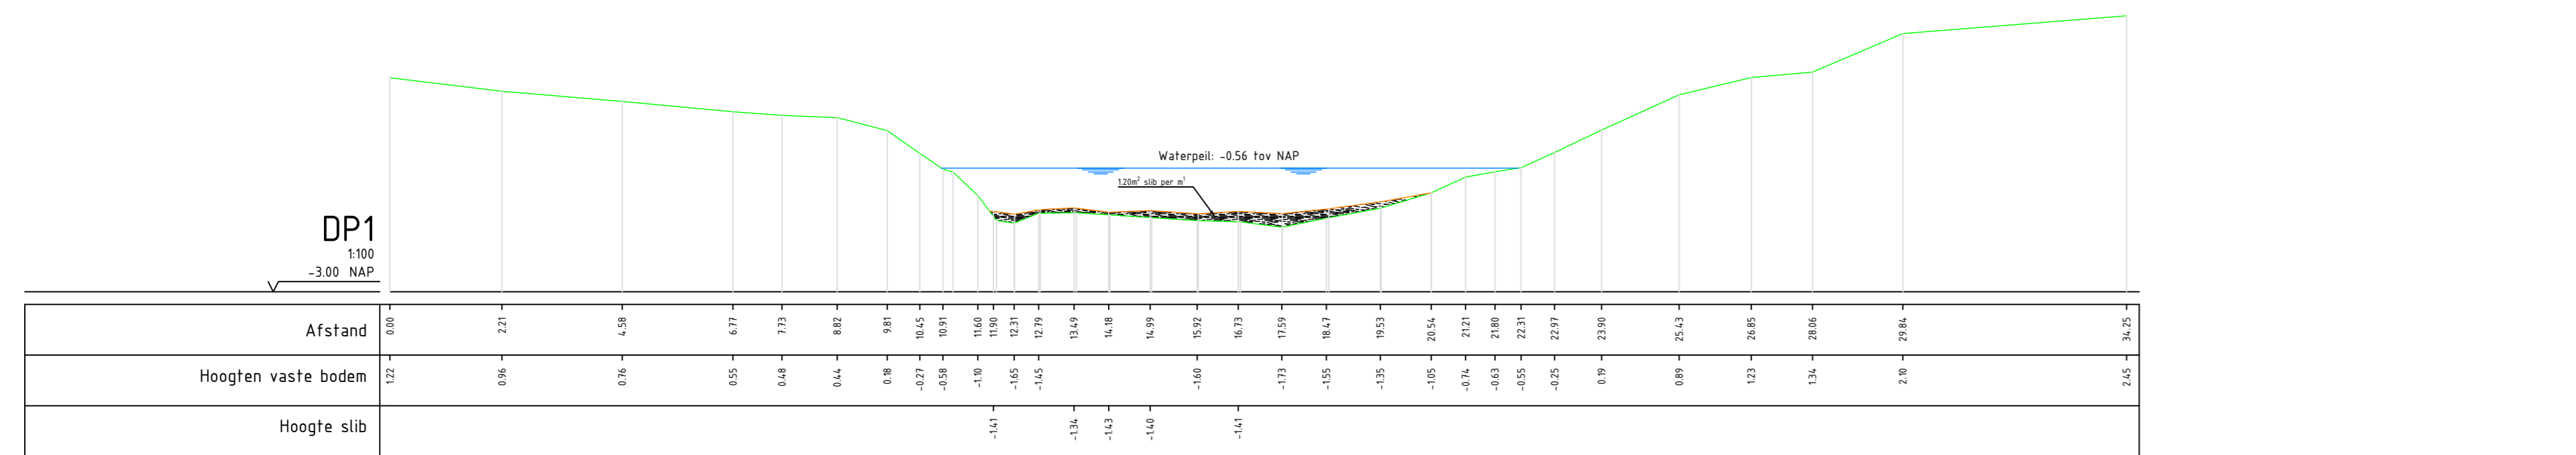

Opmerkingen:  
 - Maten in meters, tenzij anders vermeld  
 - Maten in millimeters, tenzij anders vermeld  
 - Diameters in millimeters, tenzij anders vermeld

2.0	24/09/2018	Tweede versie	TW	GH
1.0	22/03/2018	Eerste versie	TW	GH
1.0				
1.0				

Project: Fort Henricus	
Opdrachtgever: Natuurmonumenten	Schaal: 1:100
Ontwerper: Bestaande situatie Watergang	Papiermaat: A3
Projectnummer: GKB-10003	Blad: 2/3
Tekeningnummer: A-TON-003	
Status: Definitief	



Alle rechten voorbehouden. Vermitsluiting van mededeling aan derden in welke vorm dan ook is streng verboden. GKB aanvaardt geen aansprakelijkheid voor schade van welke aard ook voortvloeiende uit het gebruik van deze tekening.



