


Milieuzonering binnenstad Leiden kaart 1
behorend bij verkeersbesluit



- Vooraankondiging Milieuzonering
- * Toegangspunt Milieuzonering
- ▨ Milieuzonering vrachtverkeer Binnenstad

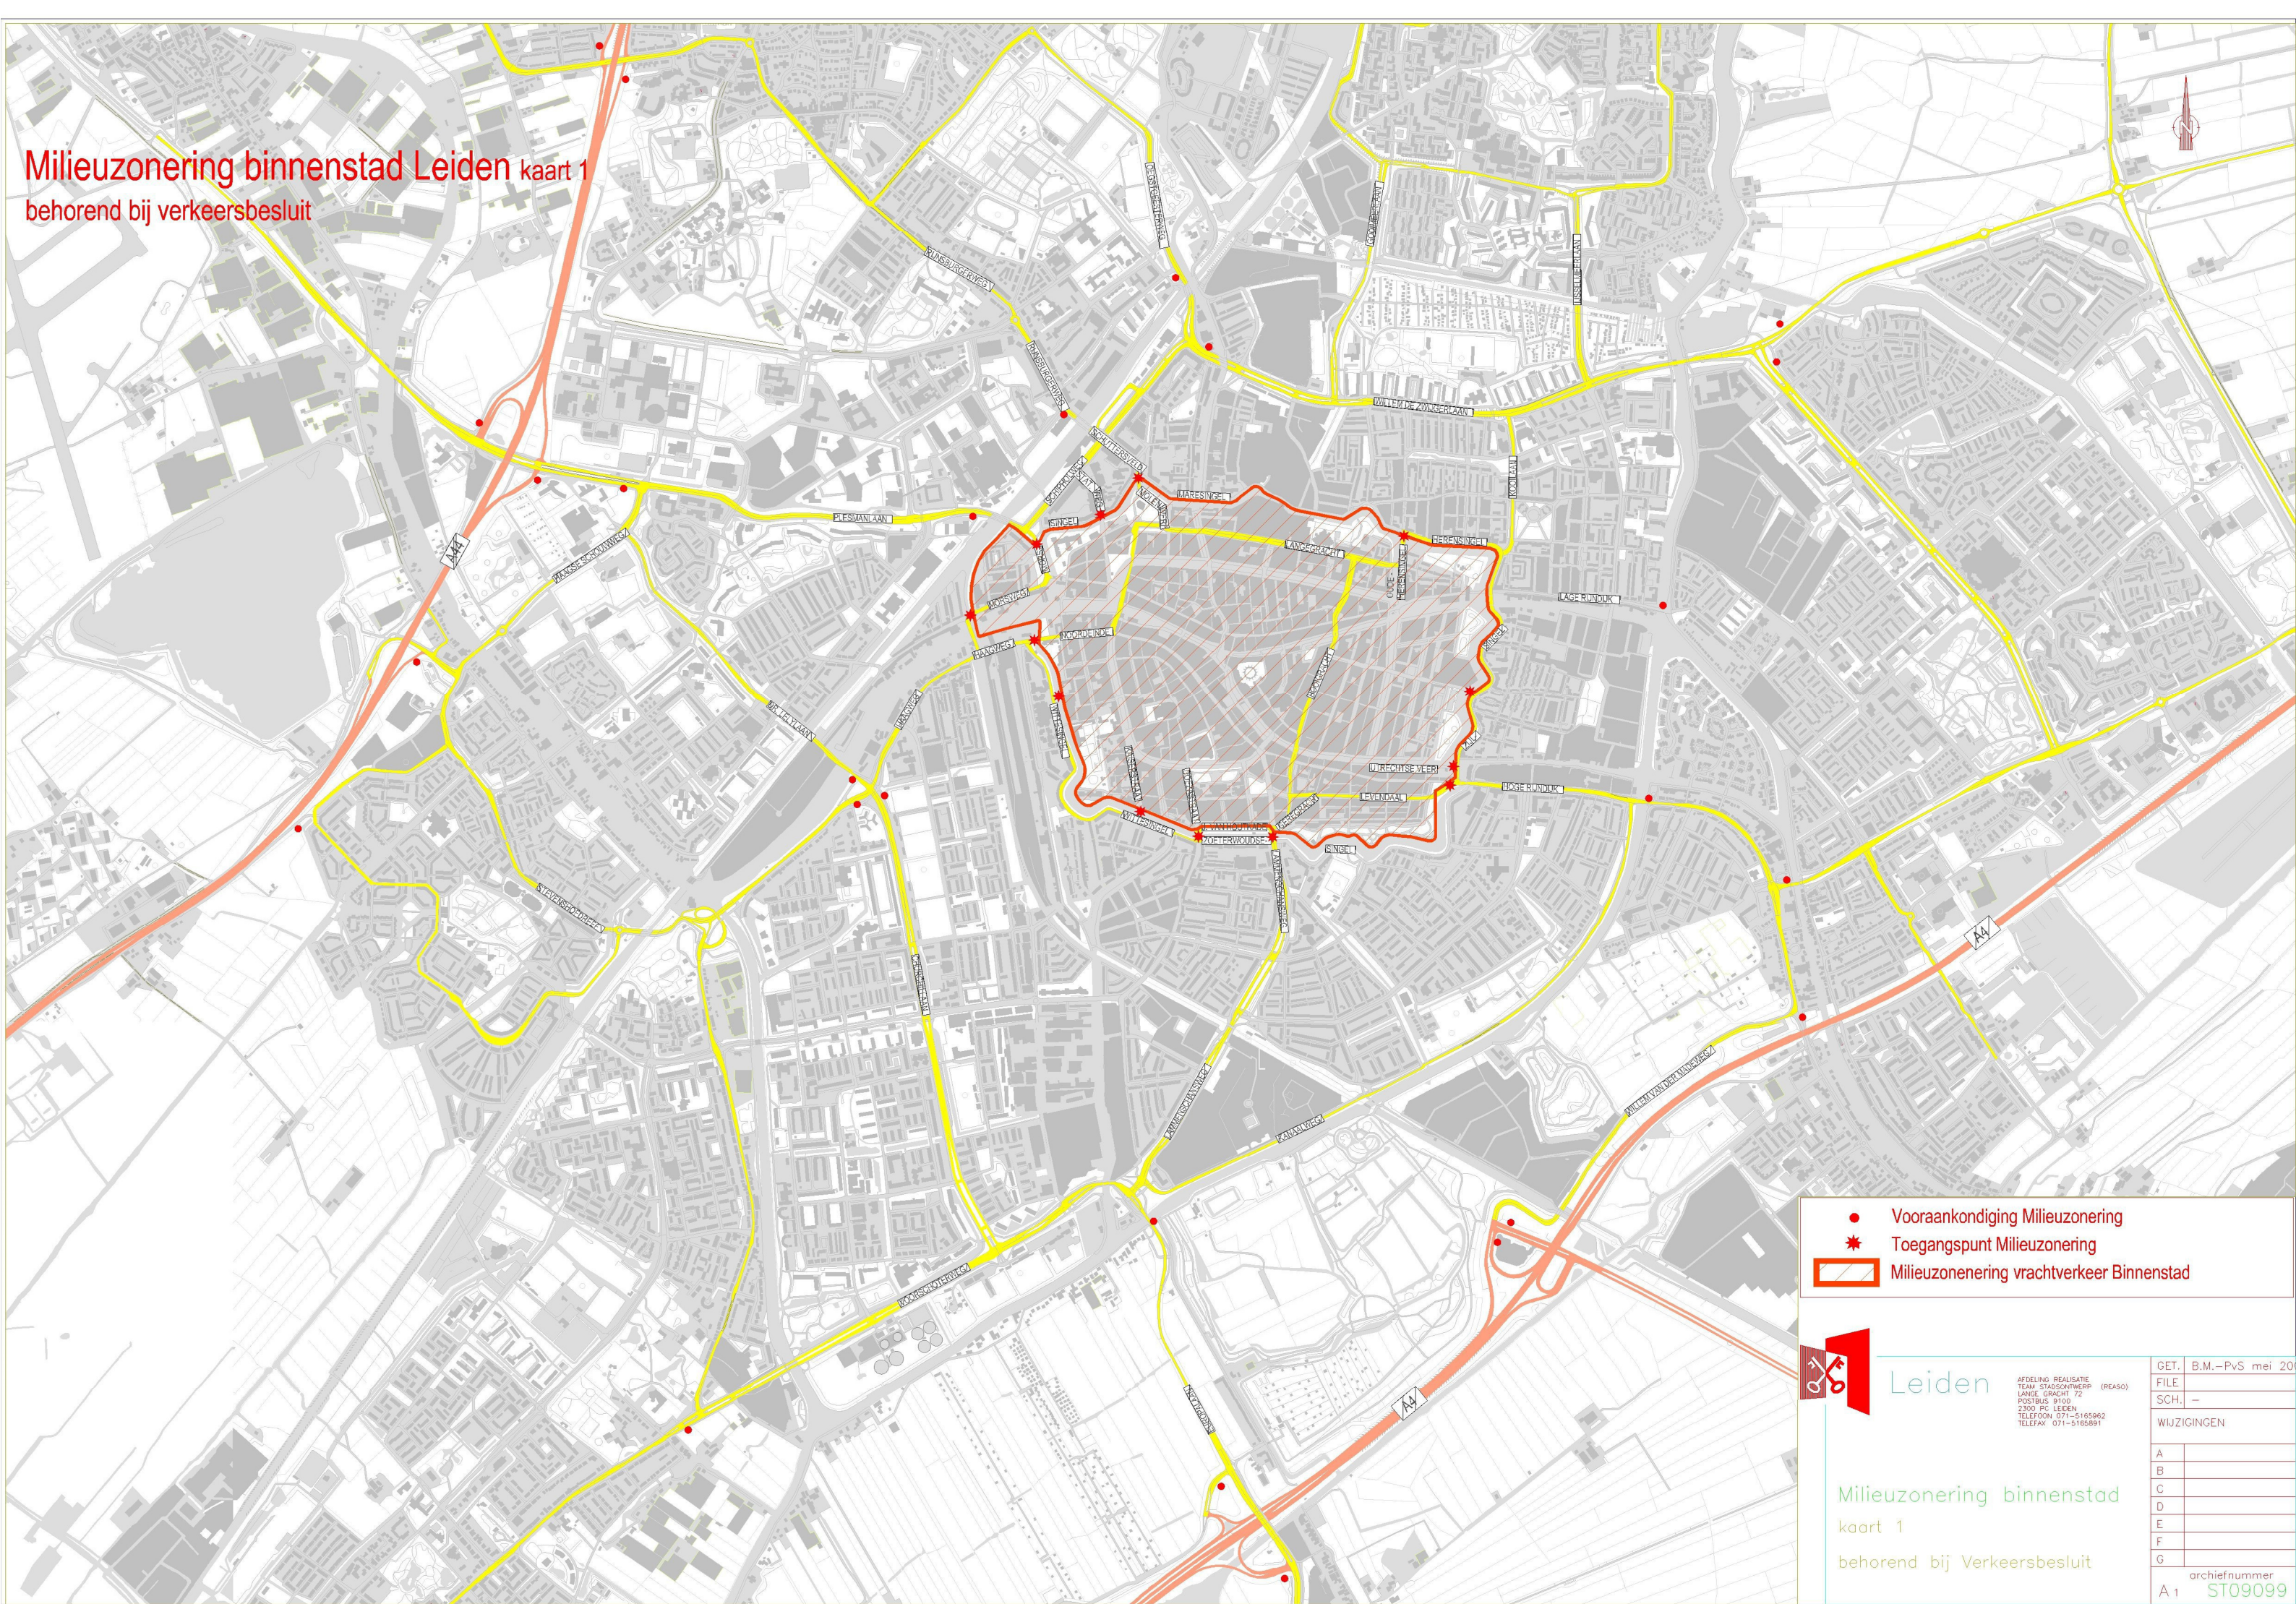


Leiden

AFDELING: REALISATIE
TEAM: STADSONTWERP (PEASO)
LANGE GRACHT 72
POSTBUS 9100
2300 PC LEIDEN
TELEFOON 071-5165962
TELEFAX 071-5165891

Milieuzonering binnenstad
kaart 1
behorend bij Verkeersbesluit

GET.	B.M.-PvS mei 20
FILE	
SCH.	—
WIJZIGINGEN	
A	
B	
C	
D	
E	
F	
G	
archiefnummer	
A 1	ST09099

Milieuozonering binnenstad Leiden kaart 2
behorend bij verkeersbesluit

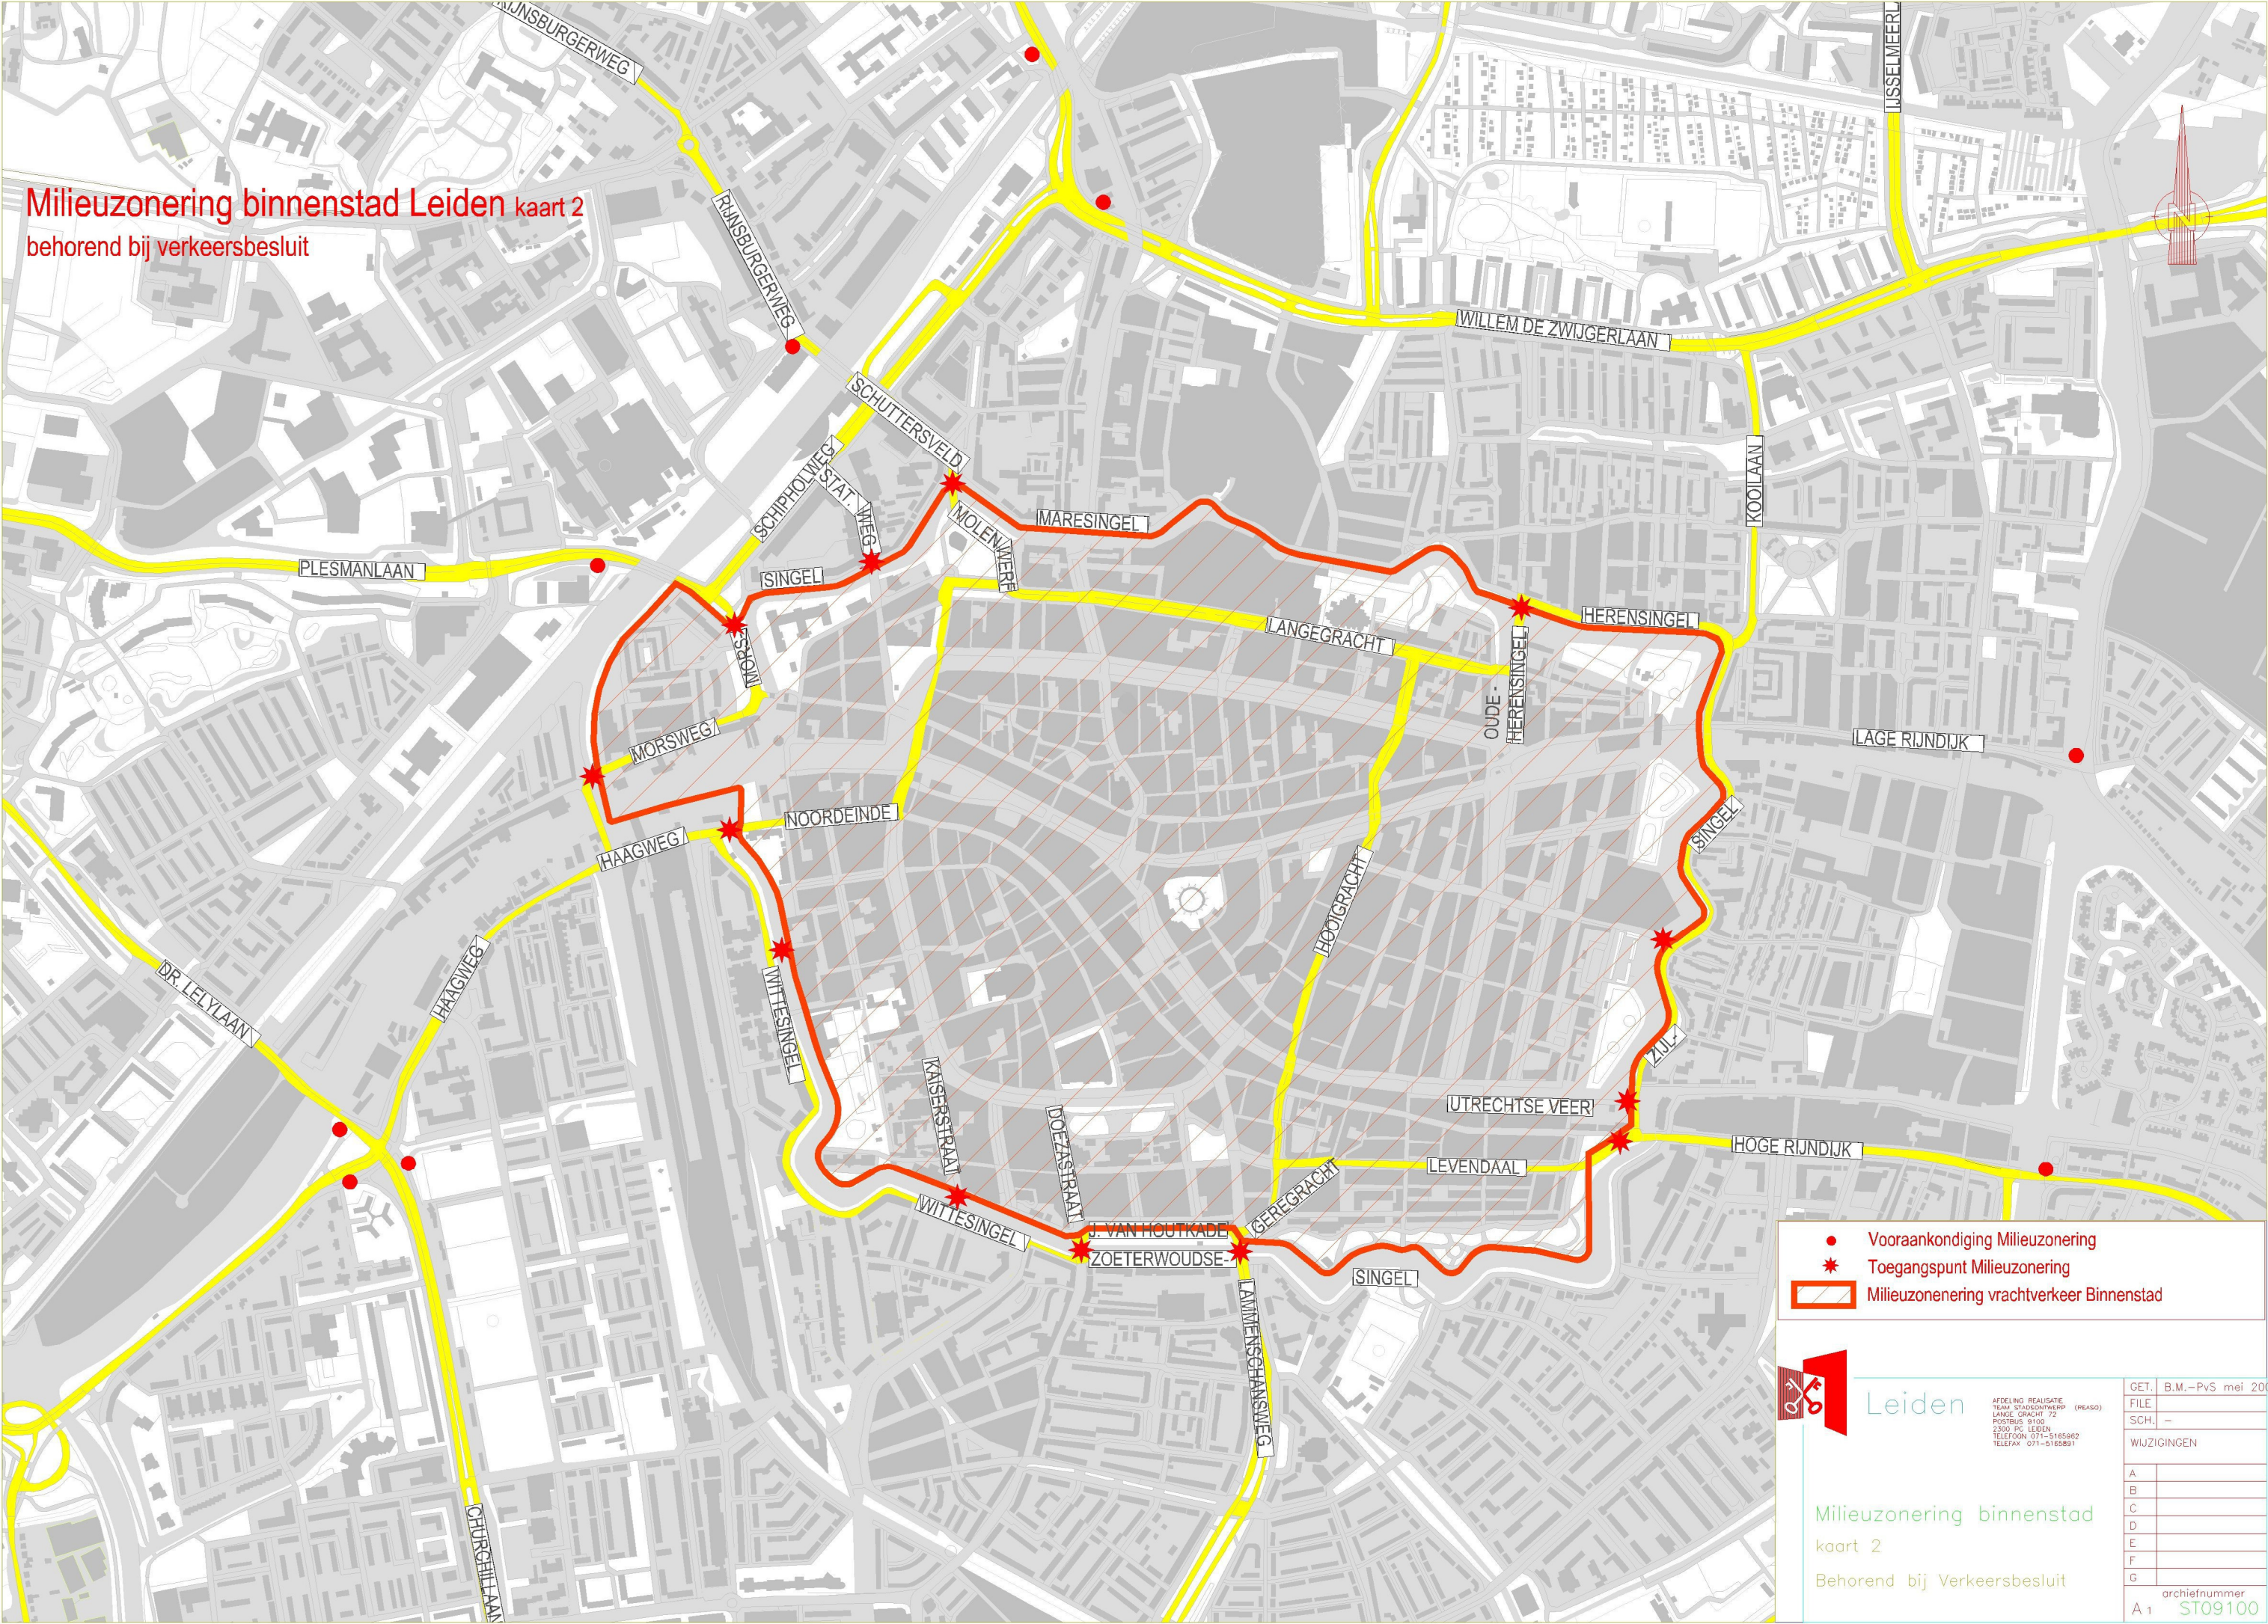

- Vooraankondiging Milieuozonering
- * Toegangspunt Milieuozonering
- ▭ Milieuozonering vrachtverkeer Binnenstad





Leiden

afdeling realisatie
team stadsontwerp (WEASO)
lange gracht 72
postbus 9100
2300 PG LEIDEN
telefoon 071-5165962
telefax 071-5165991

GET.	B.M.-PvS mei 2009
FILE	—
SCH.	—
WIJZIGINGEN	
A	
B	
C	
D	
E	
F	
G	
archiefnummer	ST09100

Milieuozonering binnenstad
kaart 2
Behorend bij Verkeersbesluit

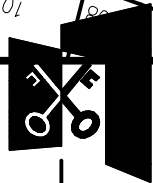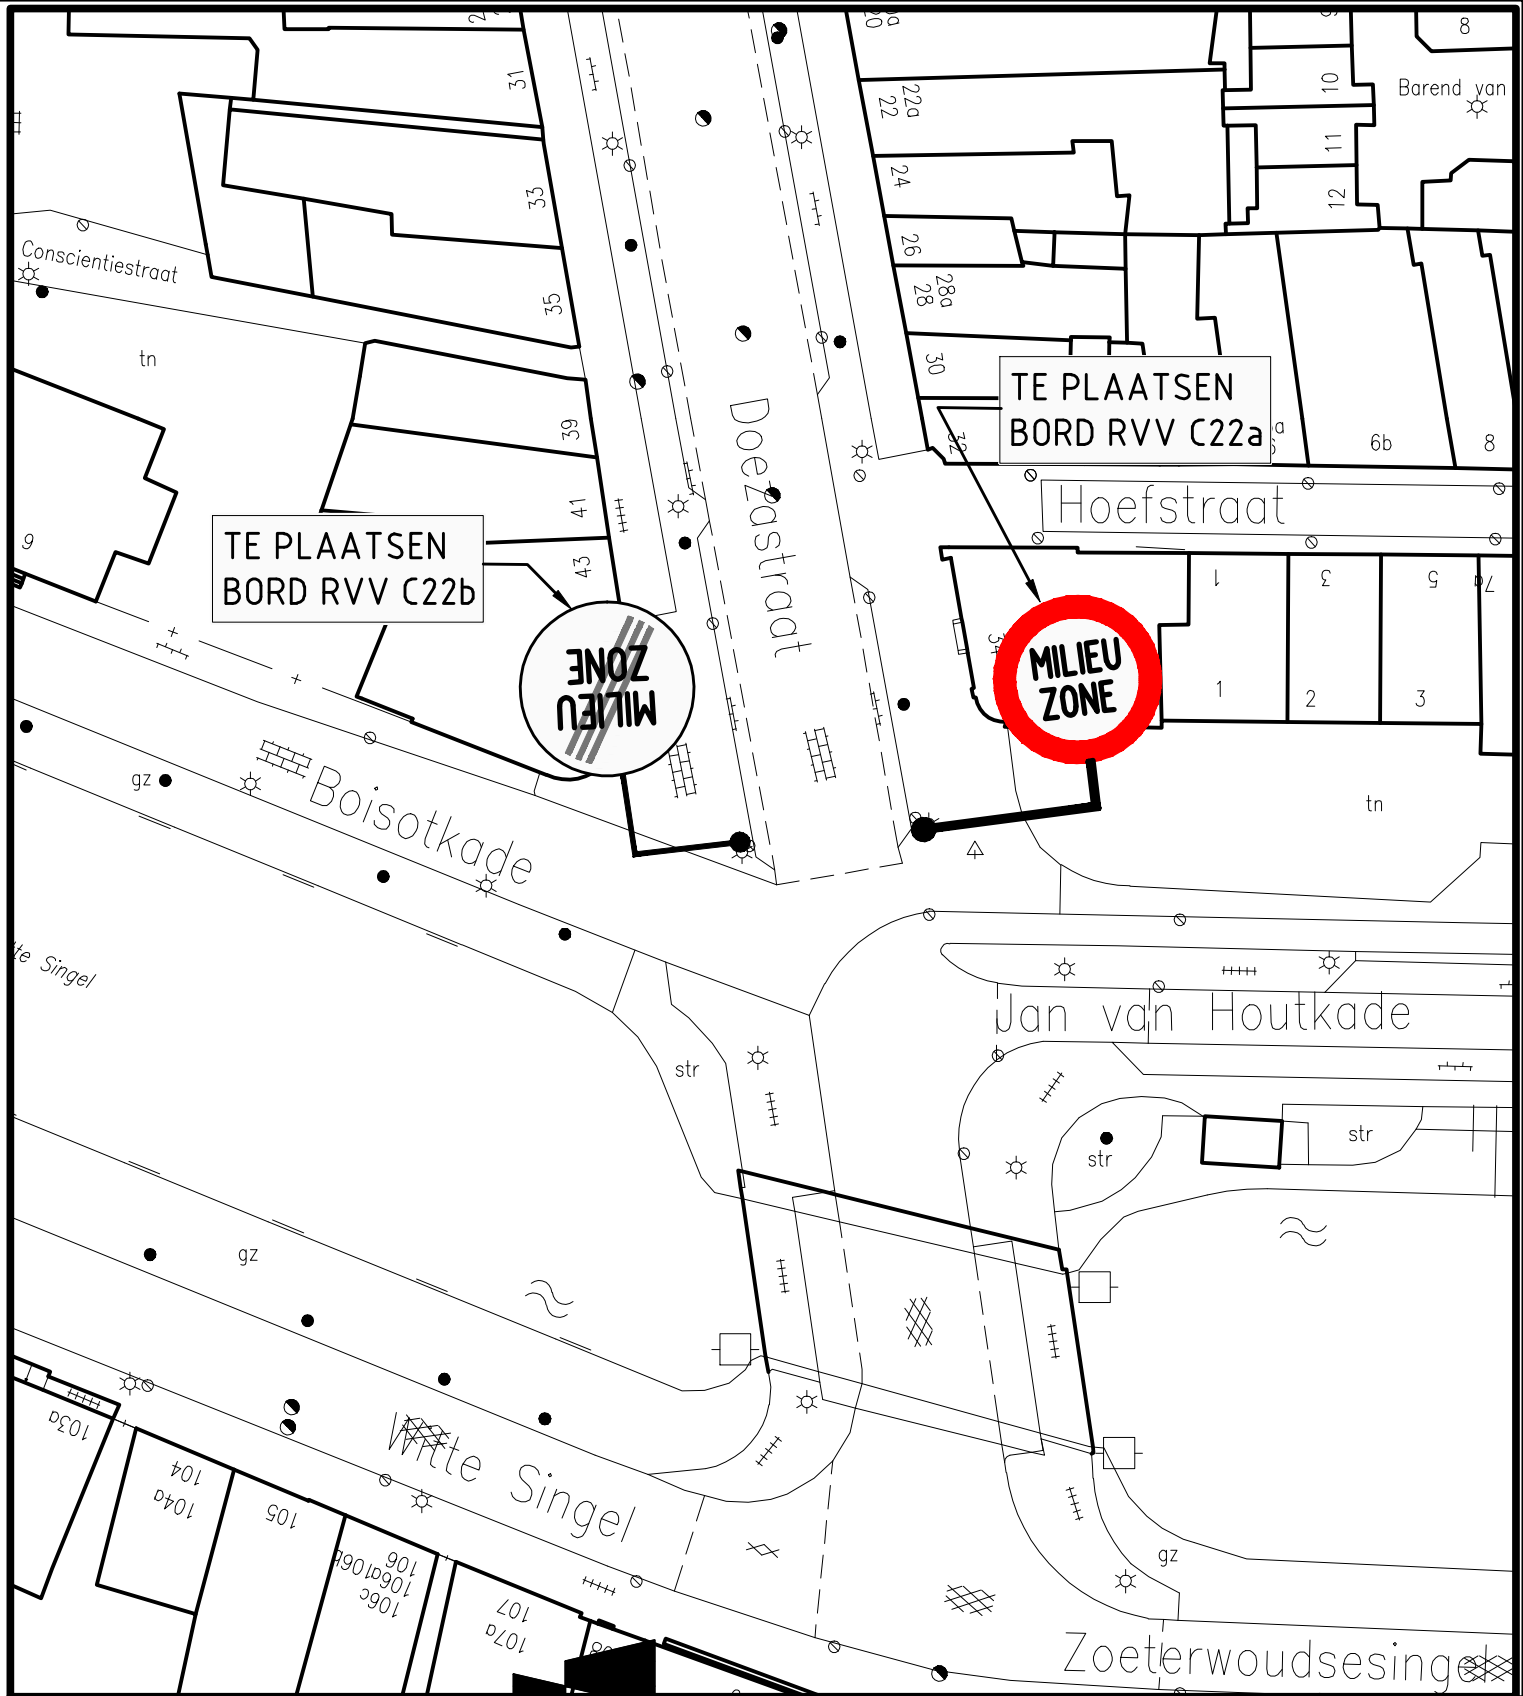

Leiden

DOEZASTRAAT

**TE PLAATSEN BORDEN
T.B.V. MILIEUZONE**

AFDELING REALISATIE
TEAM STADSONTWERP (REASO)
LANGE GRACHT 72
POSTBUS 9100
2300 PC LEIDEN
TELEFOON 071-5165962
TELEFAX 071-5165991

GET. **B. MIELOO' 25-05-09**

FILE

SCH. 1:200

WIJZIGINGEN

A

B

C

D



E

F

G

archiefnummer

A4 ST 09114

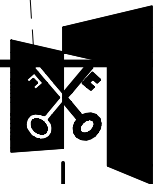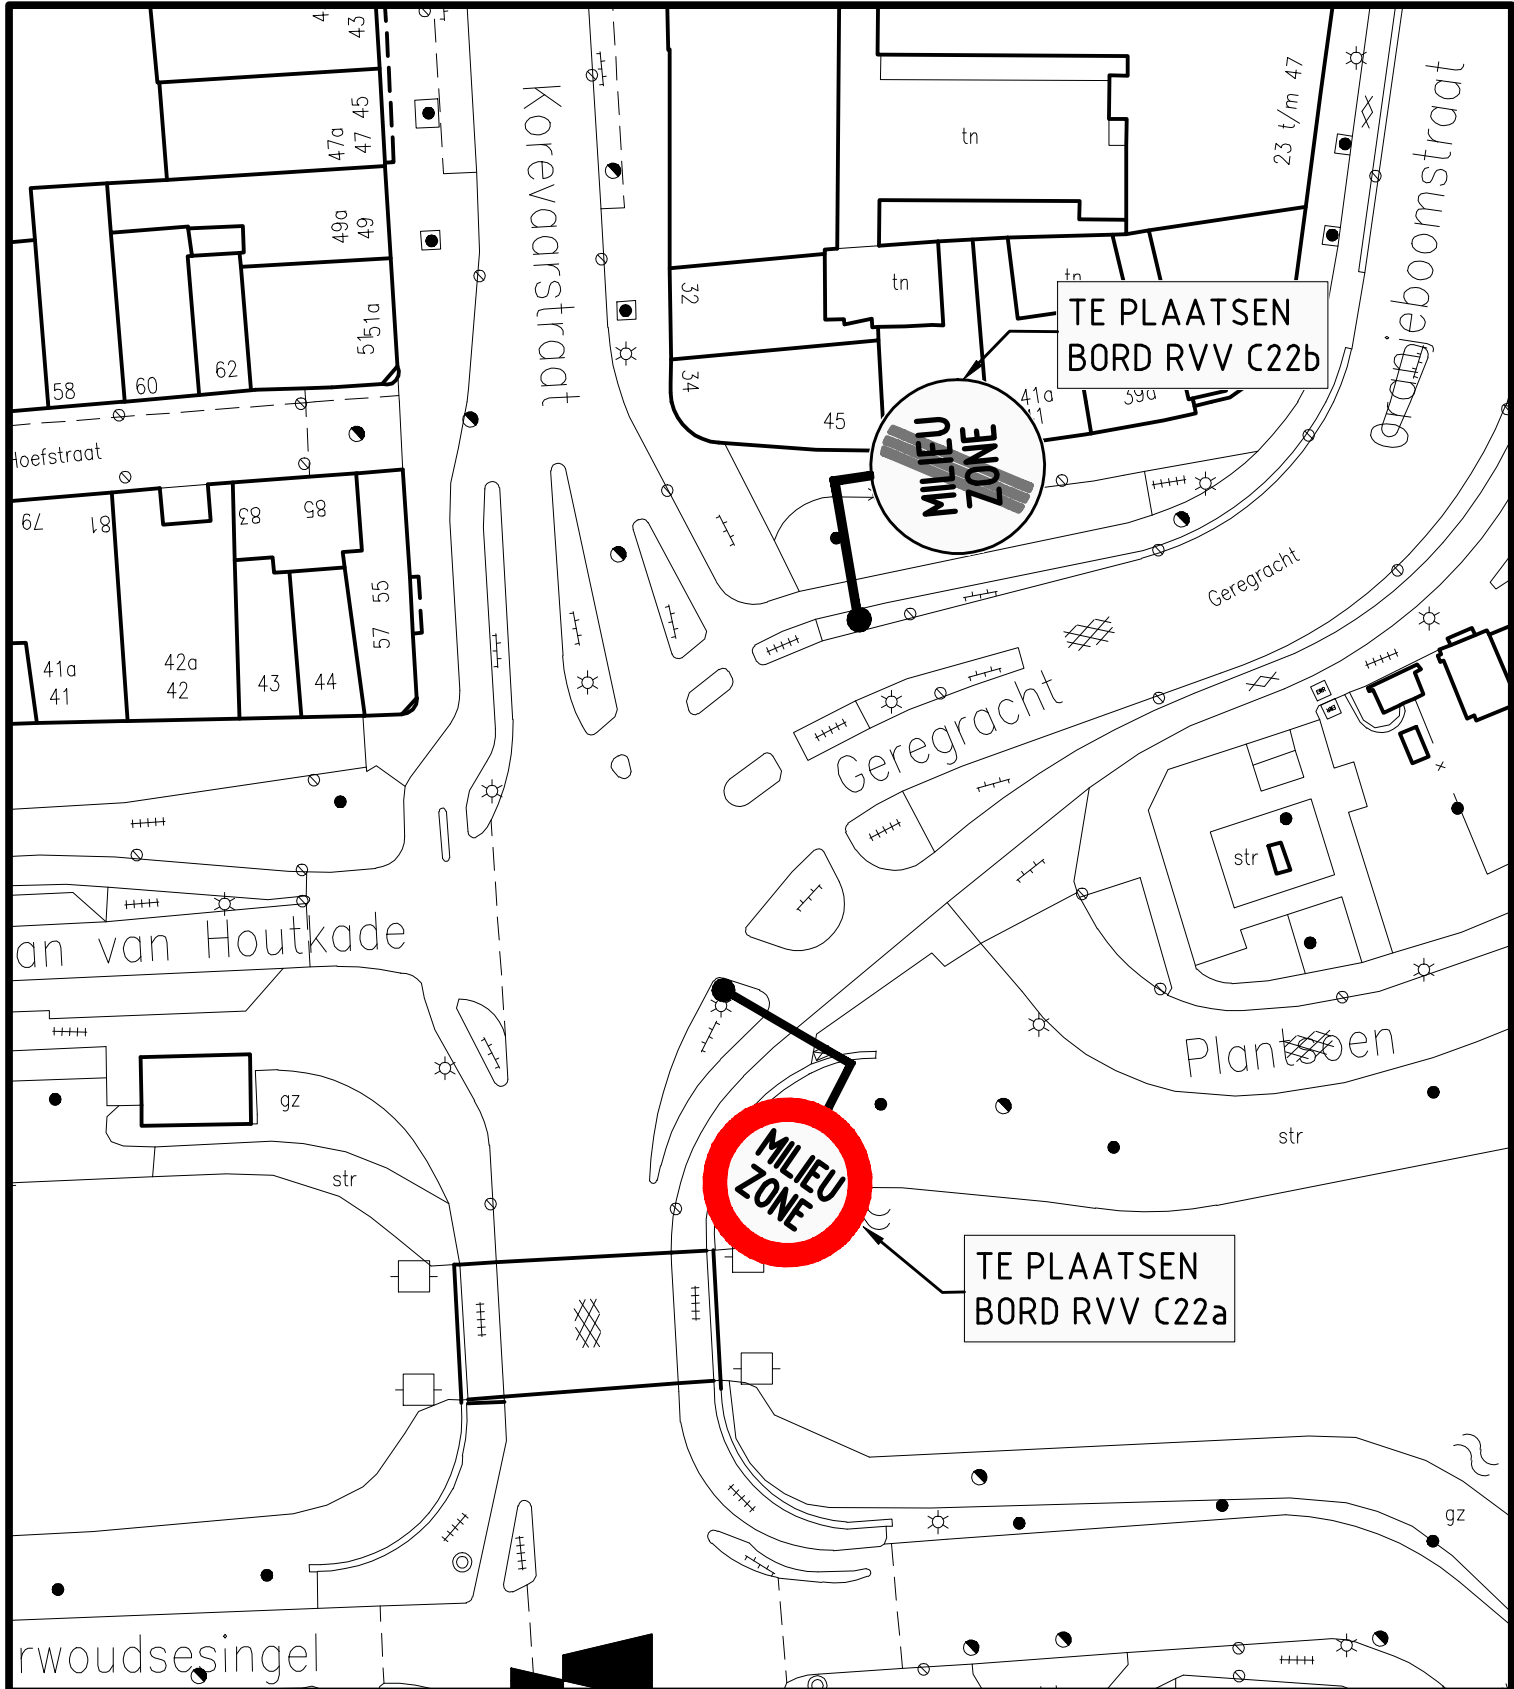

Leiden

AFDELING REALISATIE
TEAM STADSONTWERP (REASO)
LANGE GRACHT 72
POSTBUS 9100
2300 PC LEIDEN
TELEFOON 071-5165962
TELEFAX 071-5165951

GERENGRACHT

**TE PLAATSEN BORDEN
T.B.V. MILIEUZONE**

GET. **B. MIELOO' 25-05-09**

FILE

SCH. **1:200**

WIJZIGINGEN

A

B

C

D



E

F

G

archiefnummer

A4 ST 09115

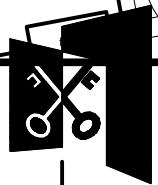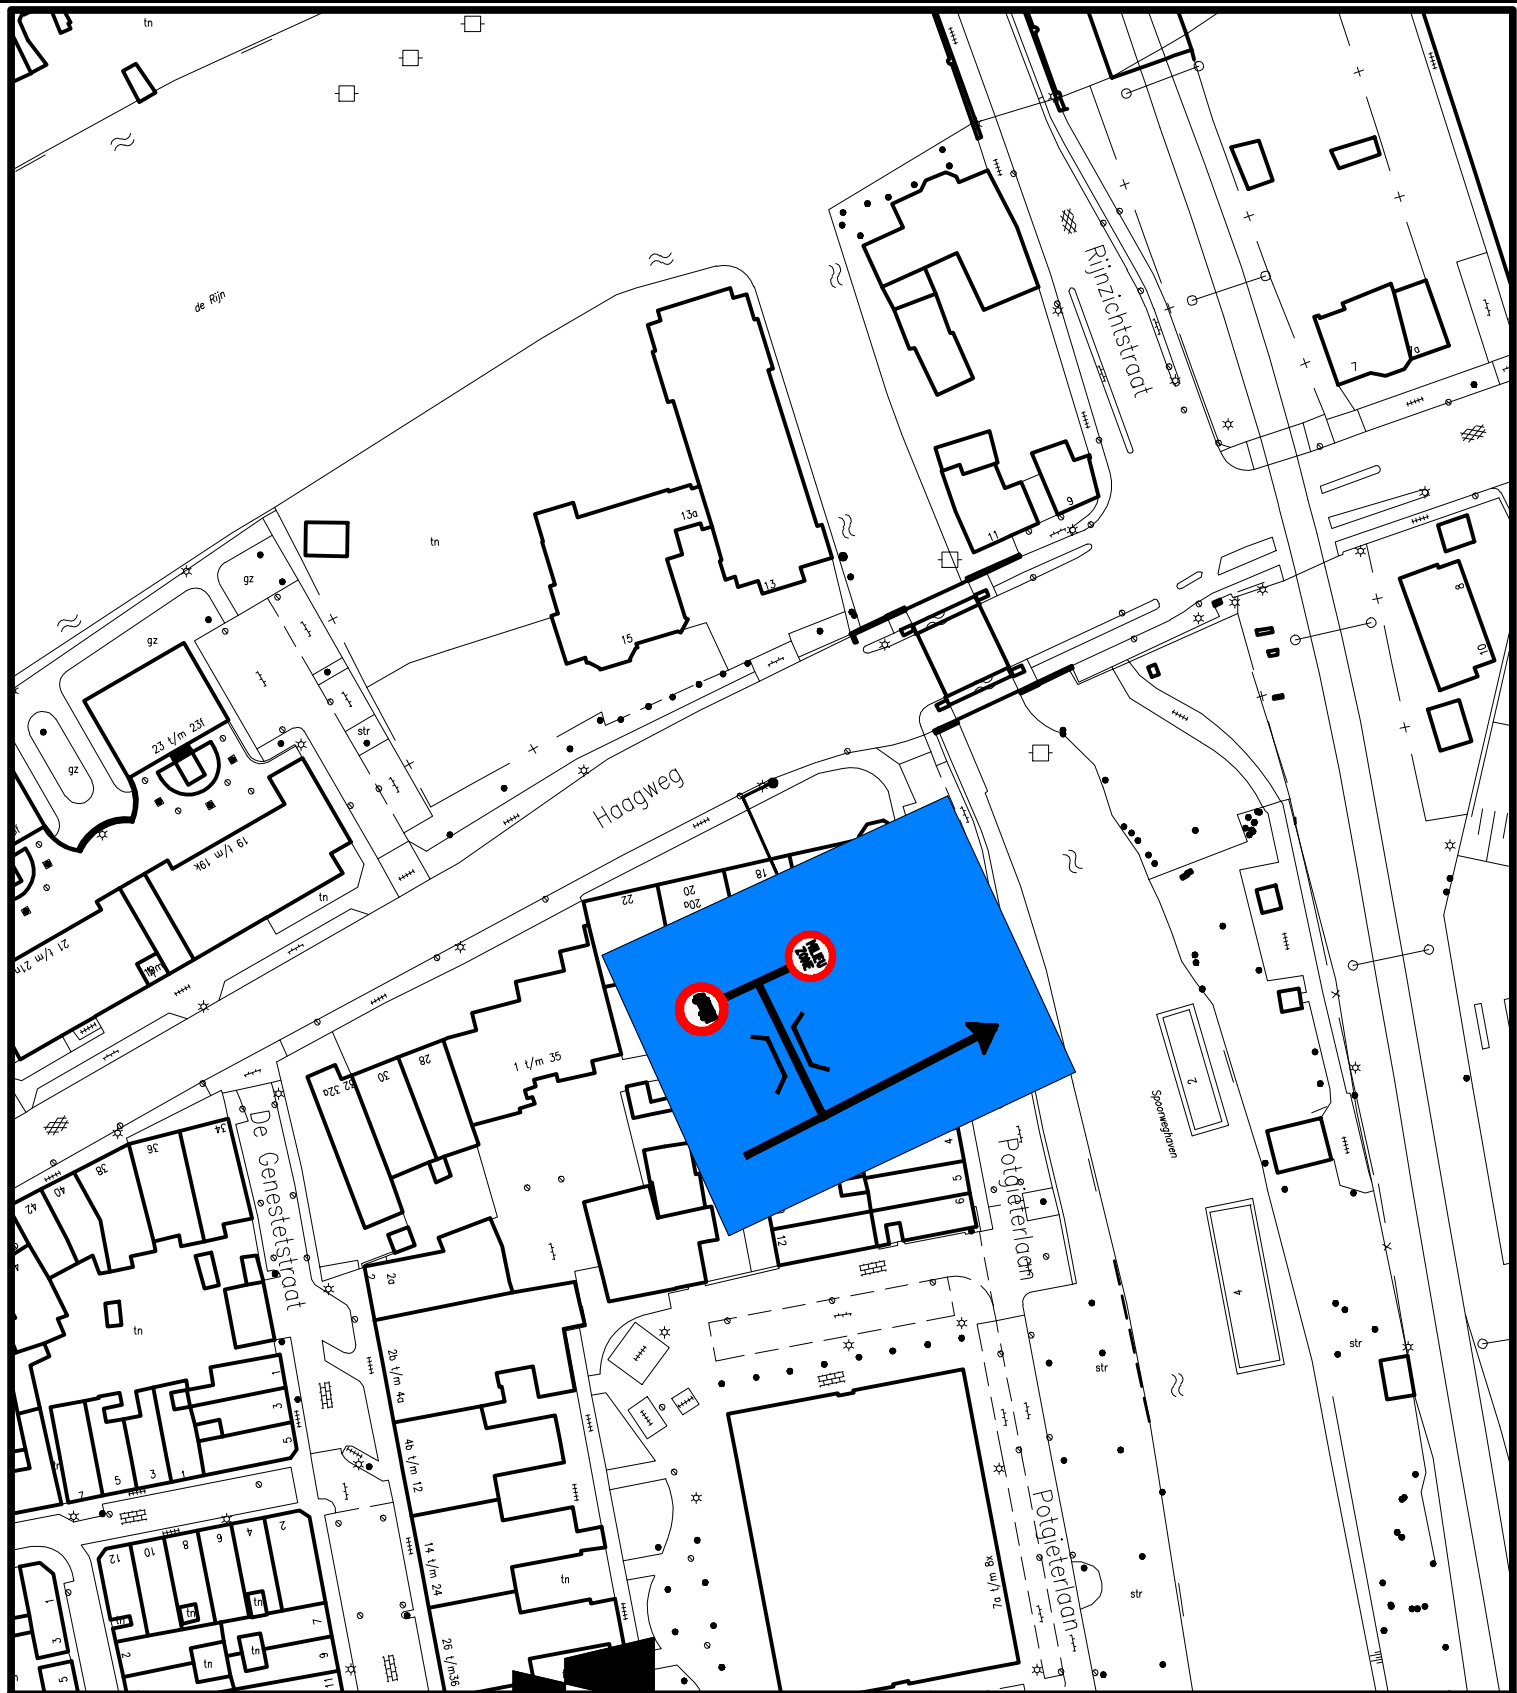

Leiden

HAAGWEG

**TE PLAATSEN BORDEN
T.B.V. MILIEUZONE**

AFDELING REALISATIE
TEAM STADSONTWERP (REASO)
LANGE GRACHT 72
POSTBUS 9100
2300 PC LEIDEN
TELEFOON 071-5163962
TELEFAX 071-5165891

GET. **B. MIELOO' 25-05-09**

FILE

SCH. **1:200**

WIJZIGINGEN

A

B

C

D



E

F

G

archiefnummer

A4 ST 09117

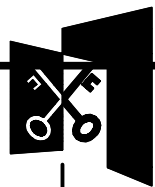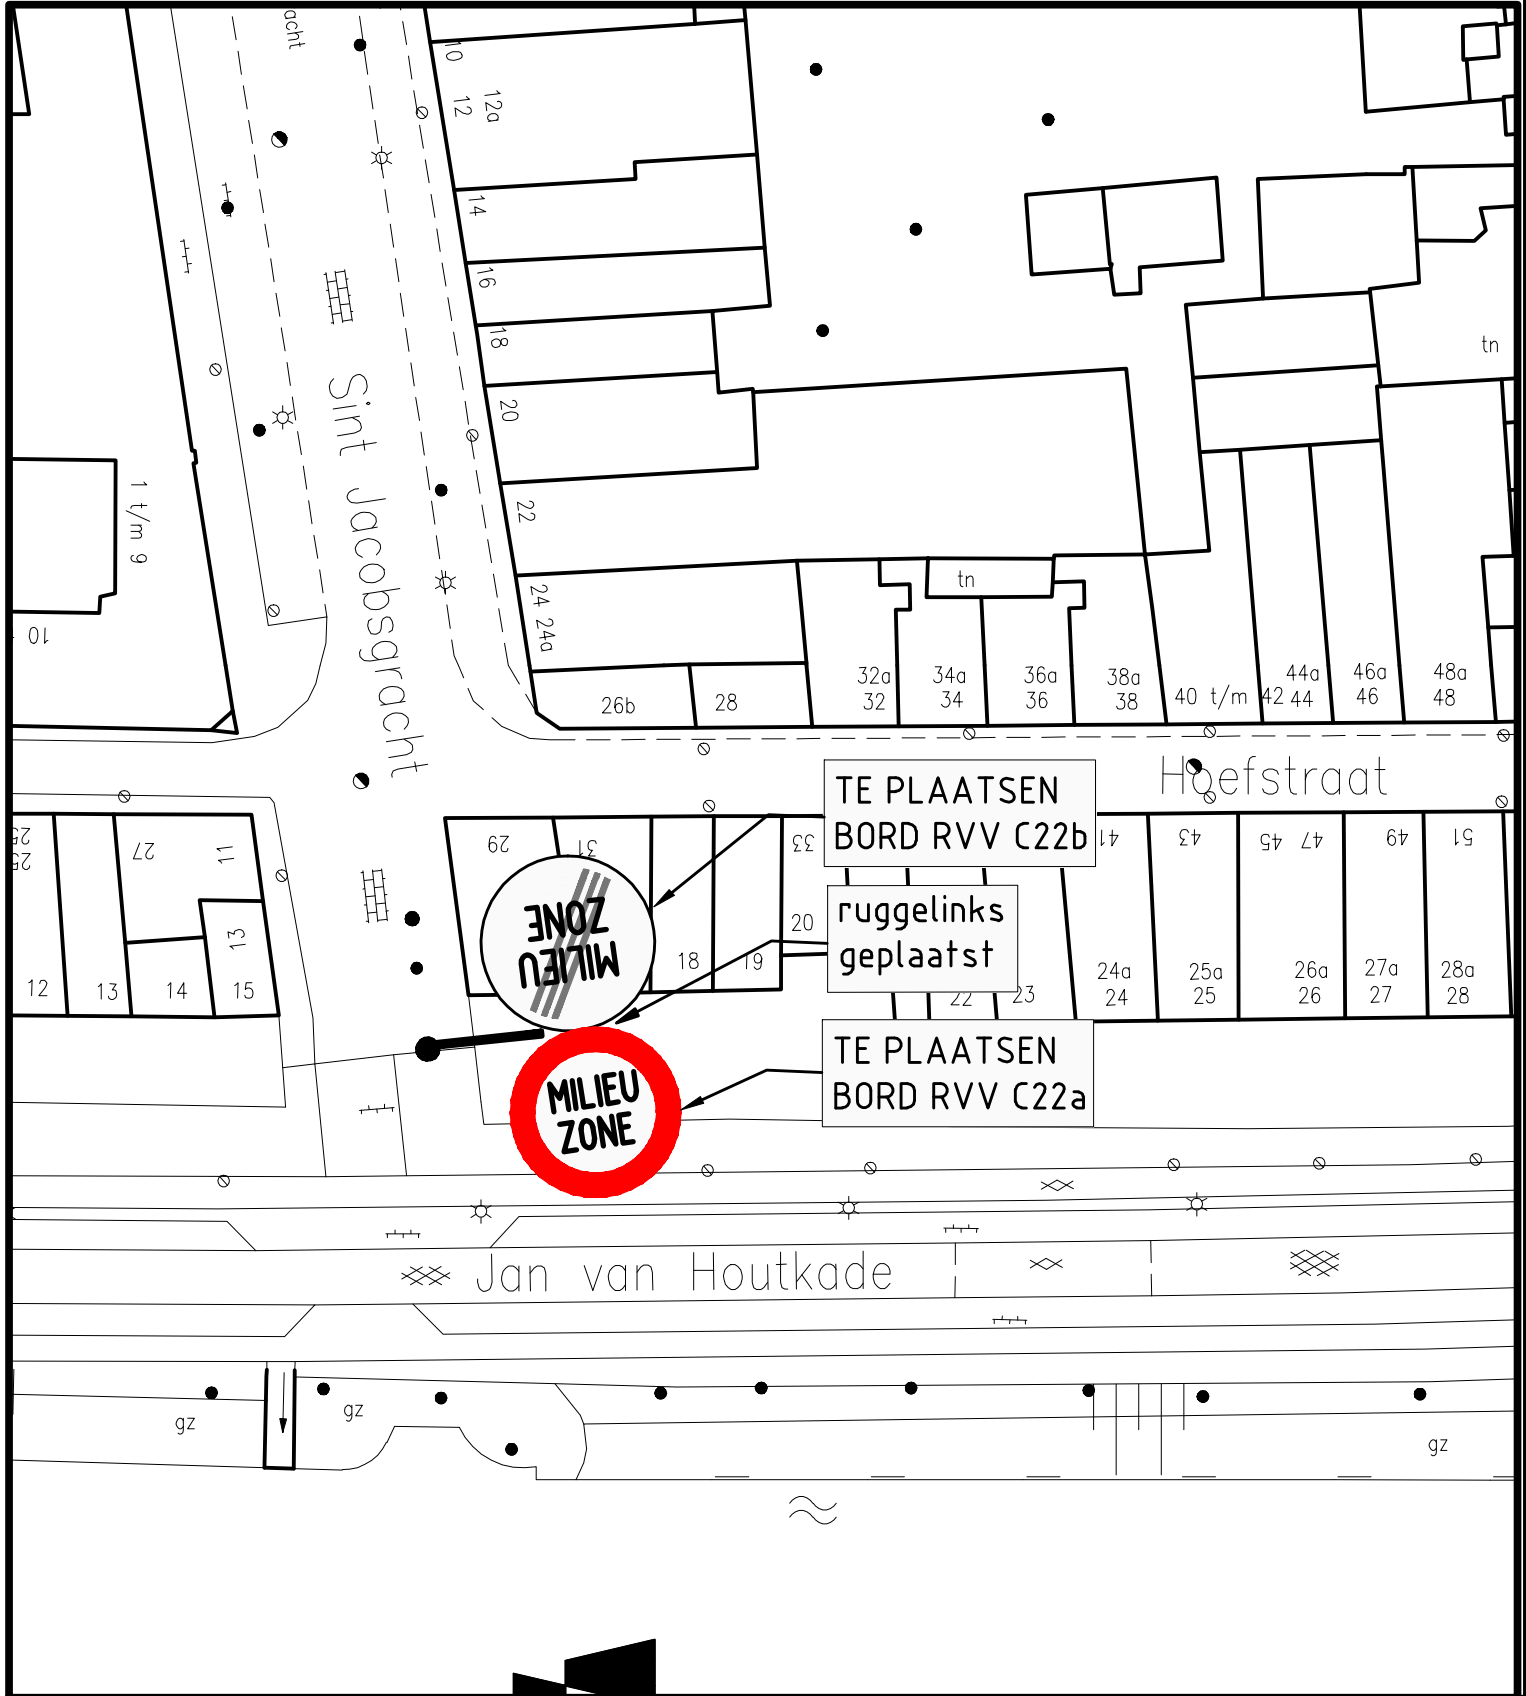

Leiden

AFDELING REALISATIE
TEAM STADSONTWERP (REASO)
LANGE GRACHT 72
POSTBUS 9100
2300 PC LEIDEN
TELEFOON 071-5165962
TELEFAX 071-5165891

JAN VAN HOUTKADE

TE PLAATSEN BORDEN
T.B.V. MILIEUZONE

GET. B. MIELOO 25-05-09

FILE

SCH. 1:200

WIJZIGINGEN

A

B

C

D

E

F

G


archiefnummer

A4 ST 09116

TE PLAATSSEN
BORD RVV C22b



TE PLAATSSEN
BORD RVV C22a

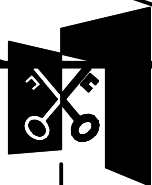

Leiden

KAISERSTRAAT

**TE PLAATSSEN BORDEN
T.B.V. MILIEUZONE**

AFDELING REALISATIE
TEAM STADSONTWERP (REASO)
LANGE GRACHT 72
POSTBUS 9100
2300 PC LEIDEN
TELEFOON 071-5165862
TELEFAX 071-5165881

GET. **B. MIELOO' 25-05-09**

FILE

SCH. **1:200**

WIJZIGINGEN

A

B

C

D



E

F

G

archiefnummer

A4 ST 09113

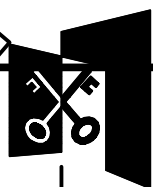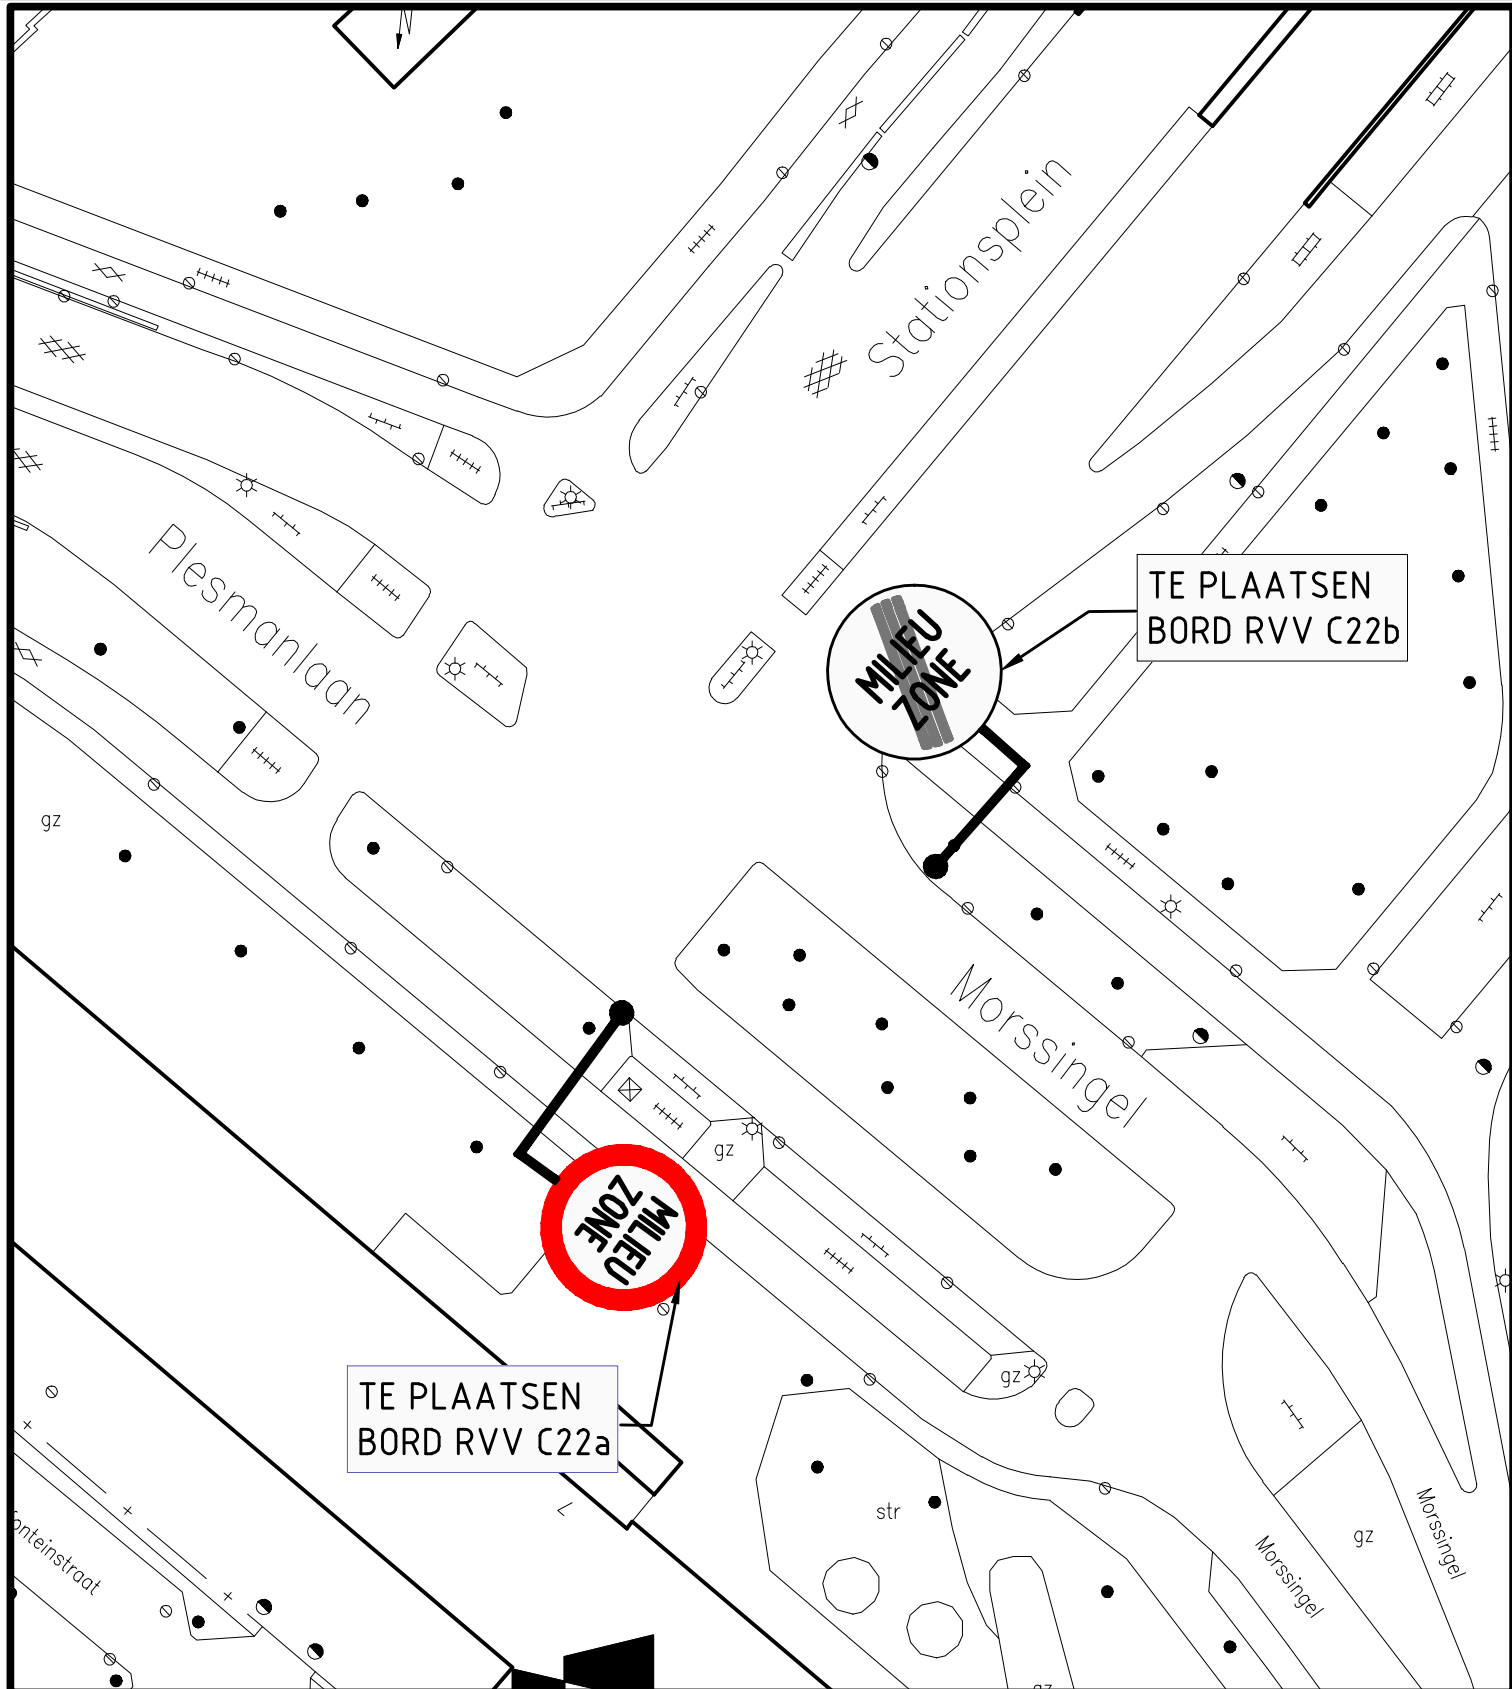

Leiden

AFDELING REALISATIE
TEAM STADSONTWERP (REASO)
LANGE GRACHT 72
POSTBUS 9100
2300 PC LEIDEN
TELEFOON 071-5163962
TELEFAX 071-5163891

MORSSINGEL

**TE PLAATSEN BORDEN
T.B.V. MILIEUZONE**

GET. **B. MIELOO' 25-05-09**

FILE

SCH. **1:200**

WIJZIGINGEN

A

B

C

D



E

F

G

archiefnummer

A4 ST 09109

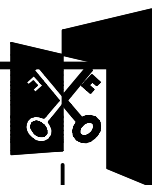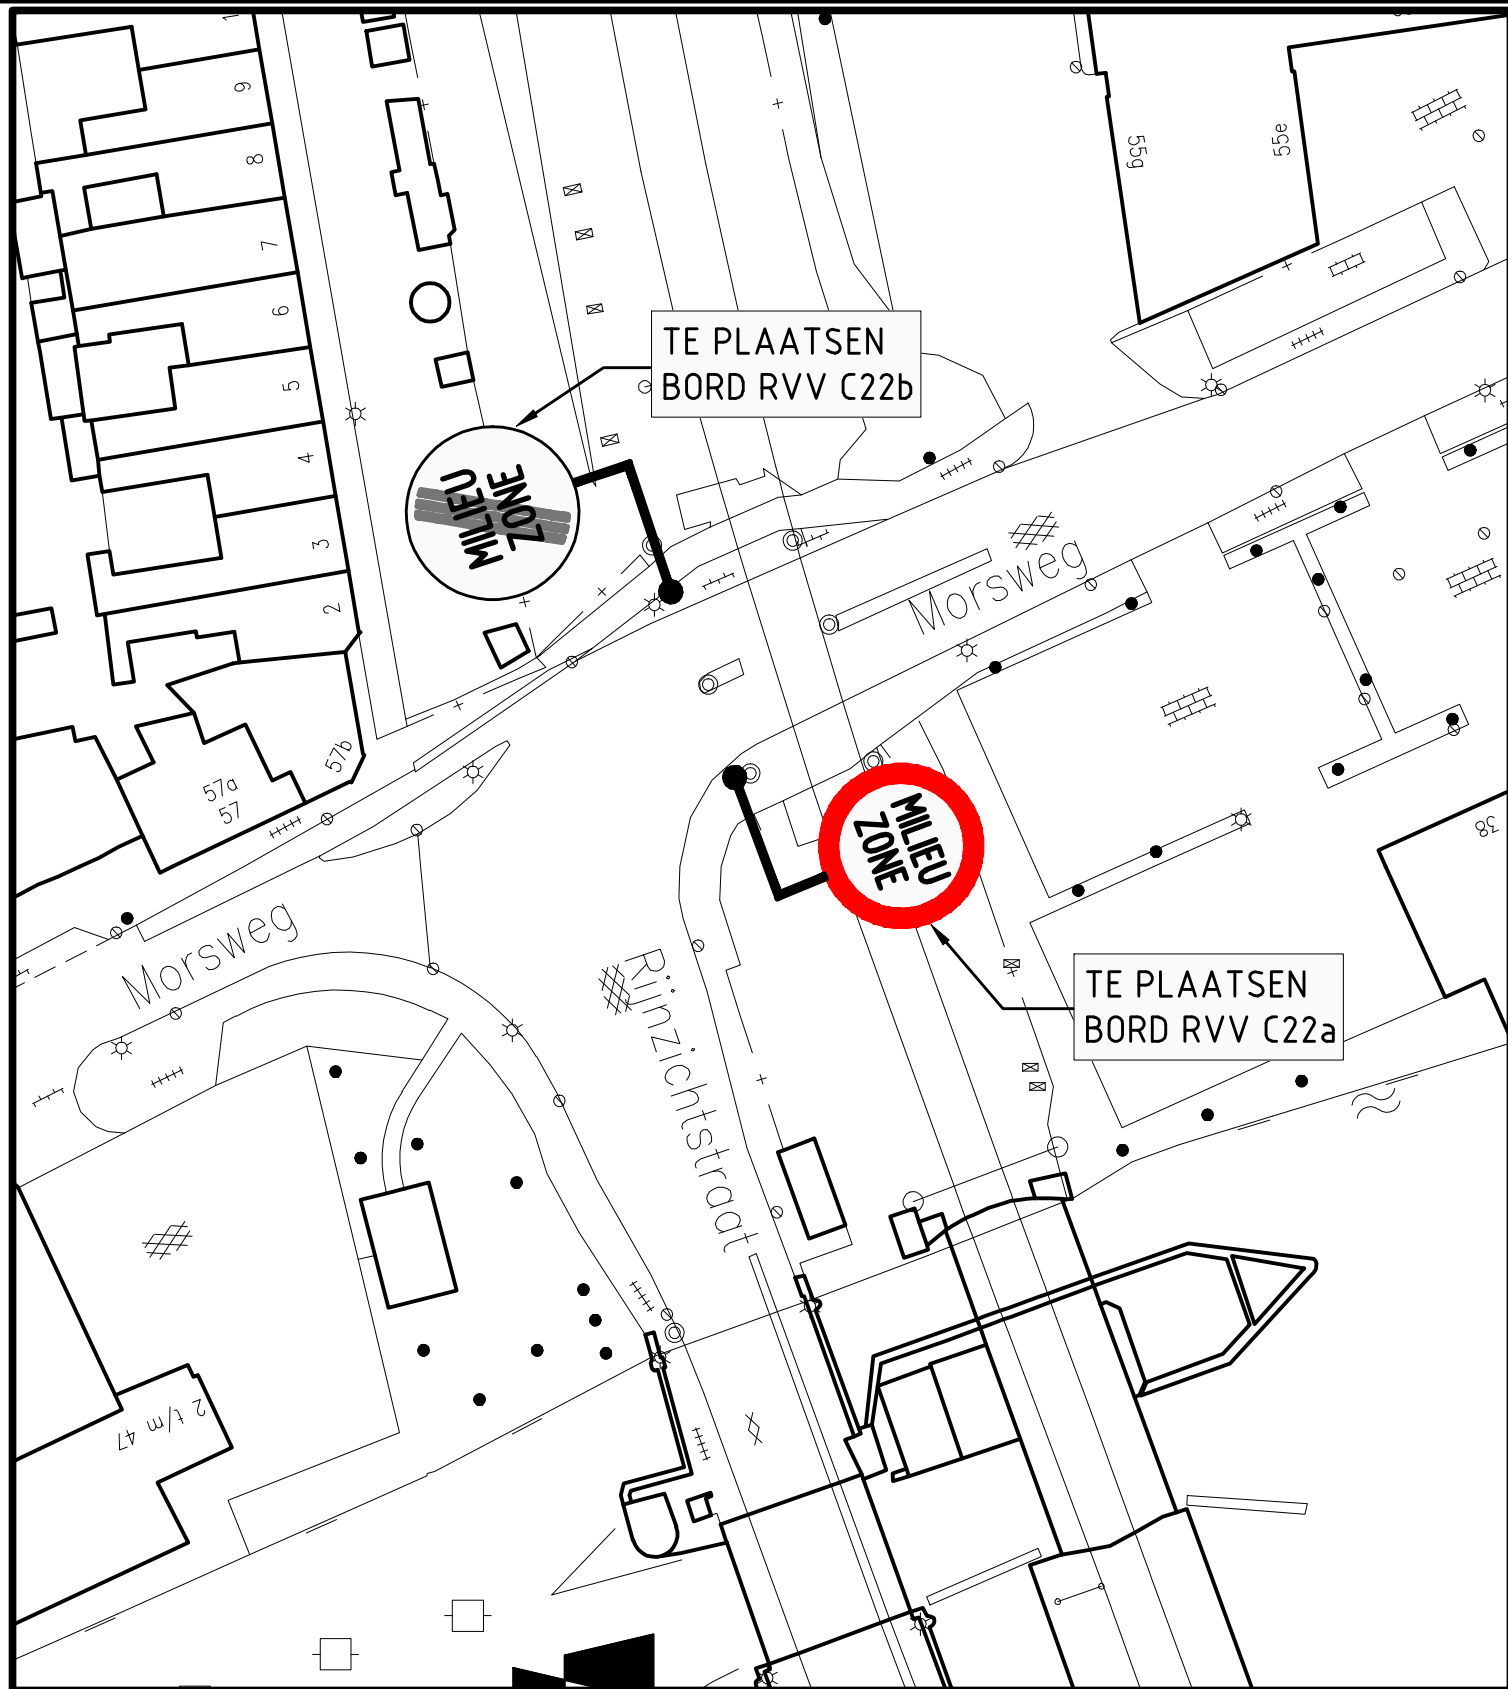

Leiden

AFDELING REALISATIE
TEAM STADSONTWERP (REASO)
LANGE GRACHT 72
POSTBUS 9100
2300 PC LEIDEN
TELEFOON 071-5163962
TELEFAX 071-5163891

MORSWEG

**TE PLAATSEN BORDEN
T.B.V. MILIEUZONE**

GET. **B. MIELOO' 25-05-09**

FILE

SCH. **1:200**

WIJZIGINGEN

A

B

C

D



E

F

G

archiefnummer

A4 ST 09110

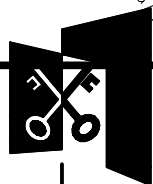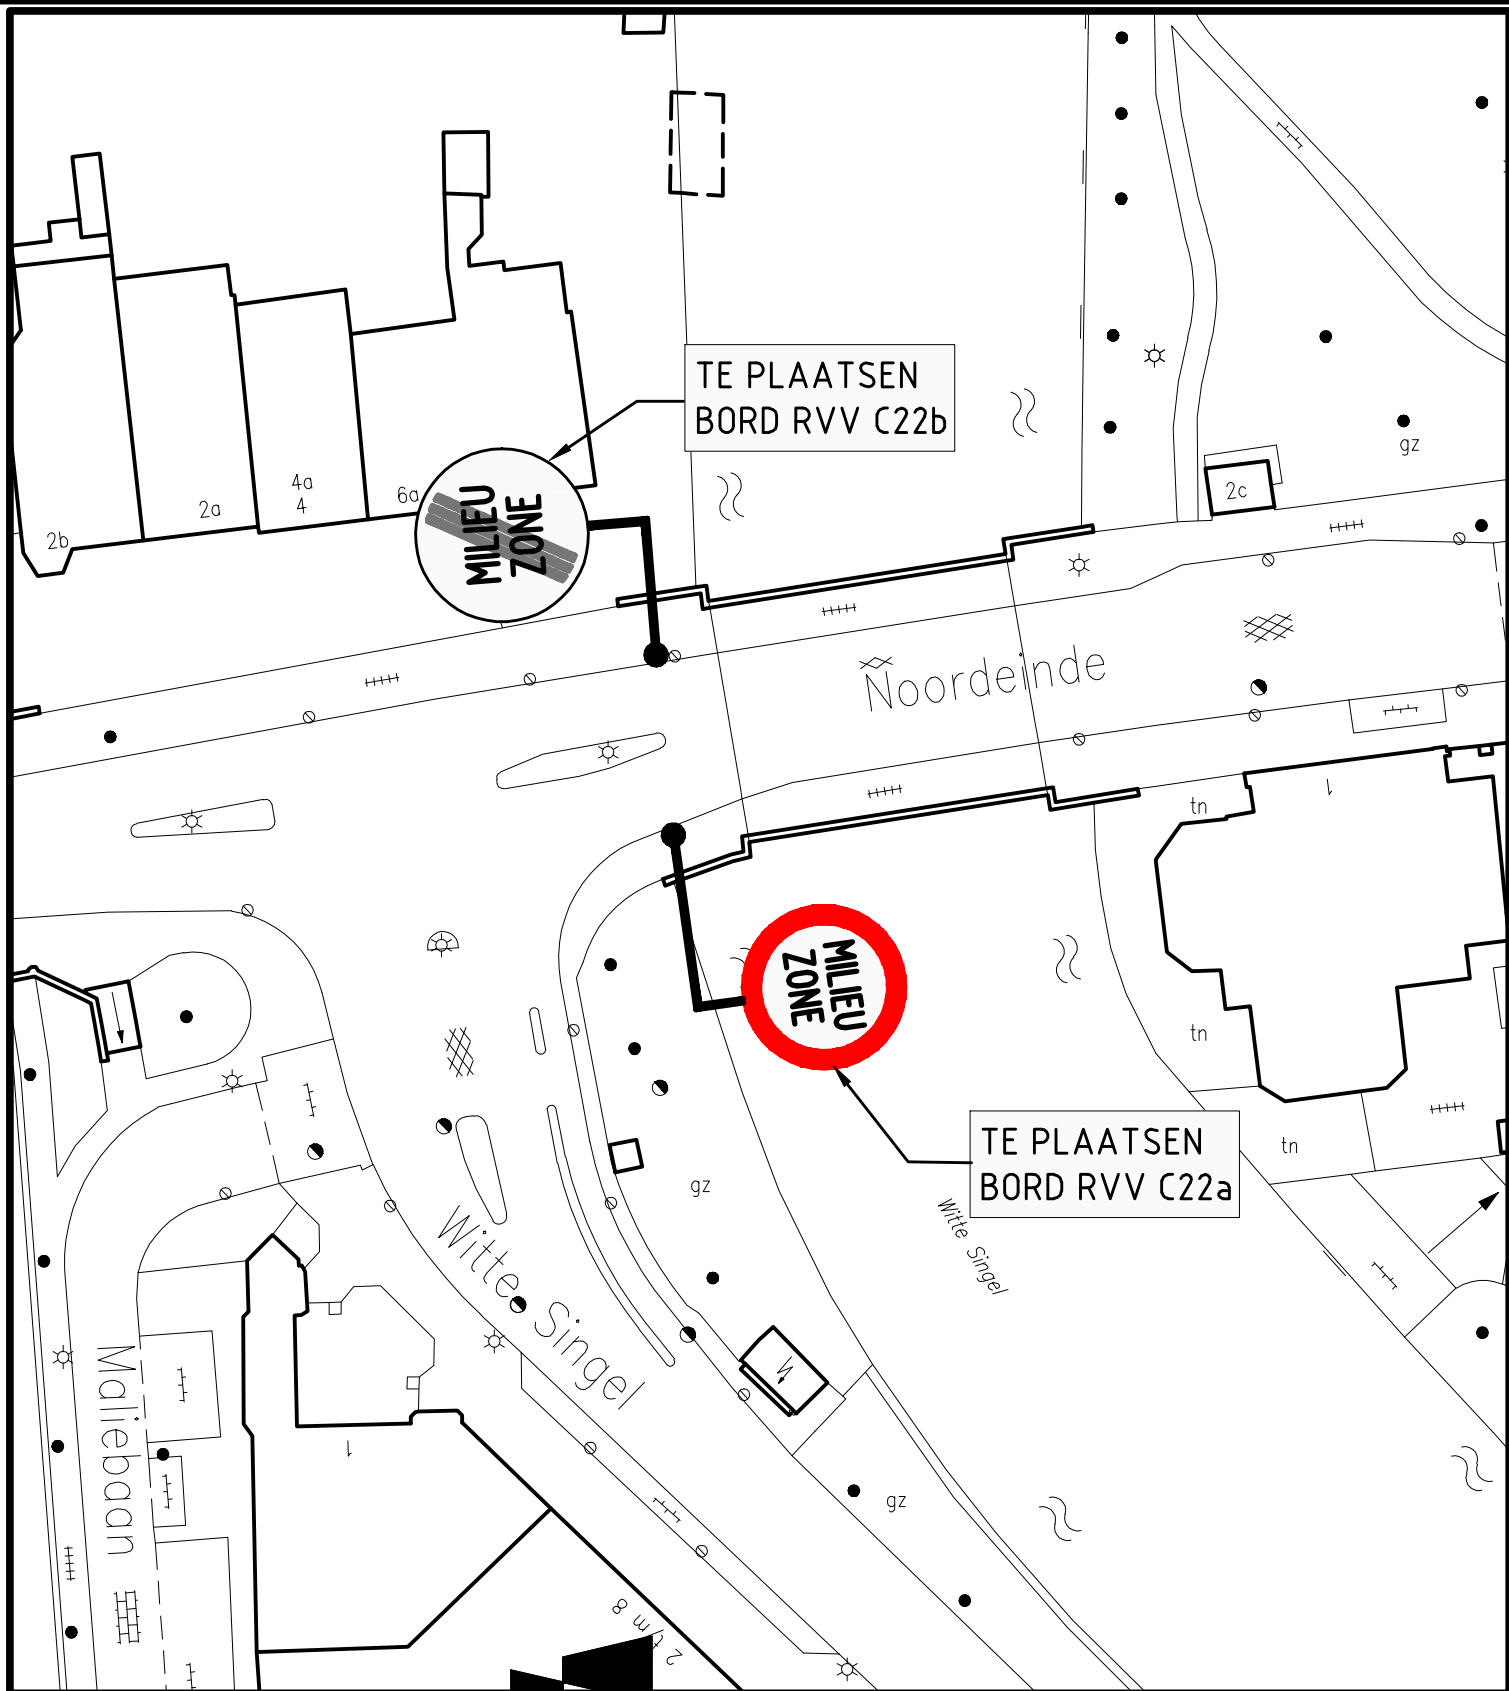

Leiden

AFDELING REALISATIE
TEAM STADSONTWERP (REASO)
LANGE GRACHT 72
POSTBUS 9100
2300 PC LEIDEN
TELEFOON 071-5163962
TELEFAX 071-5163991

NOORDEINDE

**TE PLAATSSEN BORDEN
T.B.V. MILIEUZONE**

GET. **B. MIELOO' 25-05-09**

FILE

SCH. **1 : 200**

WIJZIGINGEN

A

B

C

D

E

F

G


archiefnummer

A4 ST 09111

TE PLAATSEN
BORD RVV C22a




Oosterkerkstraat

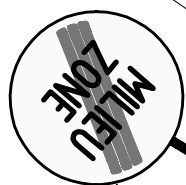

TE PLAATSEN
BORD RVV C22b

Zijlsingel

De Ruijterstraat

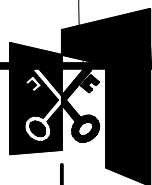

Leiden

AFDELING REALISATIE
TEAM STADSONTWERP (REASO)
LANGE GRACHT 72
POSTBUS 9100
2300 PC LEIDEN
TELEFOON 071-5165962
TELEFAX 071-5165961

OOSTERKERKSTRAAT

**TE PLAATSEN BORDEN
T.H.V. MILIEUZONE**

GET. **B. MIELOO** 25-05-09

FILE

SCH. **1:200**

WIJZIGINGEN

A

B

C

D

E

F

G


archiefnummer

A4 ST 09105

TE PLAATSEN
BORD RVV C22a




Oosterkerkstraat

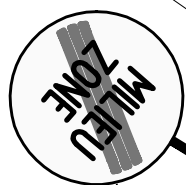

TE PLAATSEN
BORD RVV C22b

Zijlsingel

De Ruijterstraat

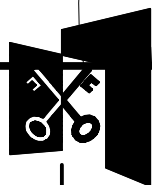

Leiden

AFDELING REALISATIE
TEAM STADSONTWERP (REASO)
LANGE GRACHT 72
POSTBUS 9100
2300 PC LEIDEN
TELEFOON 071-5165962
TELEFAX 071-5165961

OOSTERKERKSTRAAT

**TE PLAATSEN BORDEN
T.H.V. MILIEUZONE**

GET. **B. MIELOO** 25-05-09

FILE

SCH. **1:200**

WIJZIGINGEN

A

B

C

D



E

F

G

archiefnummer

A4 ST 09105

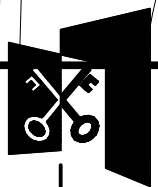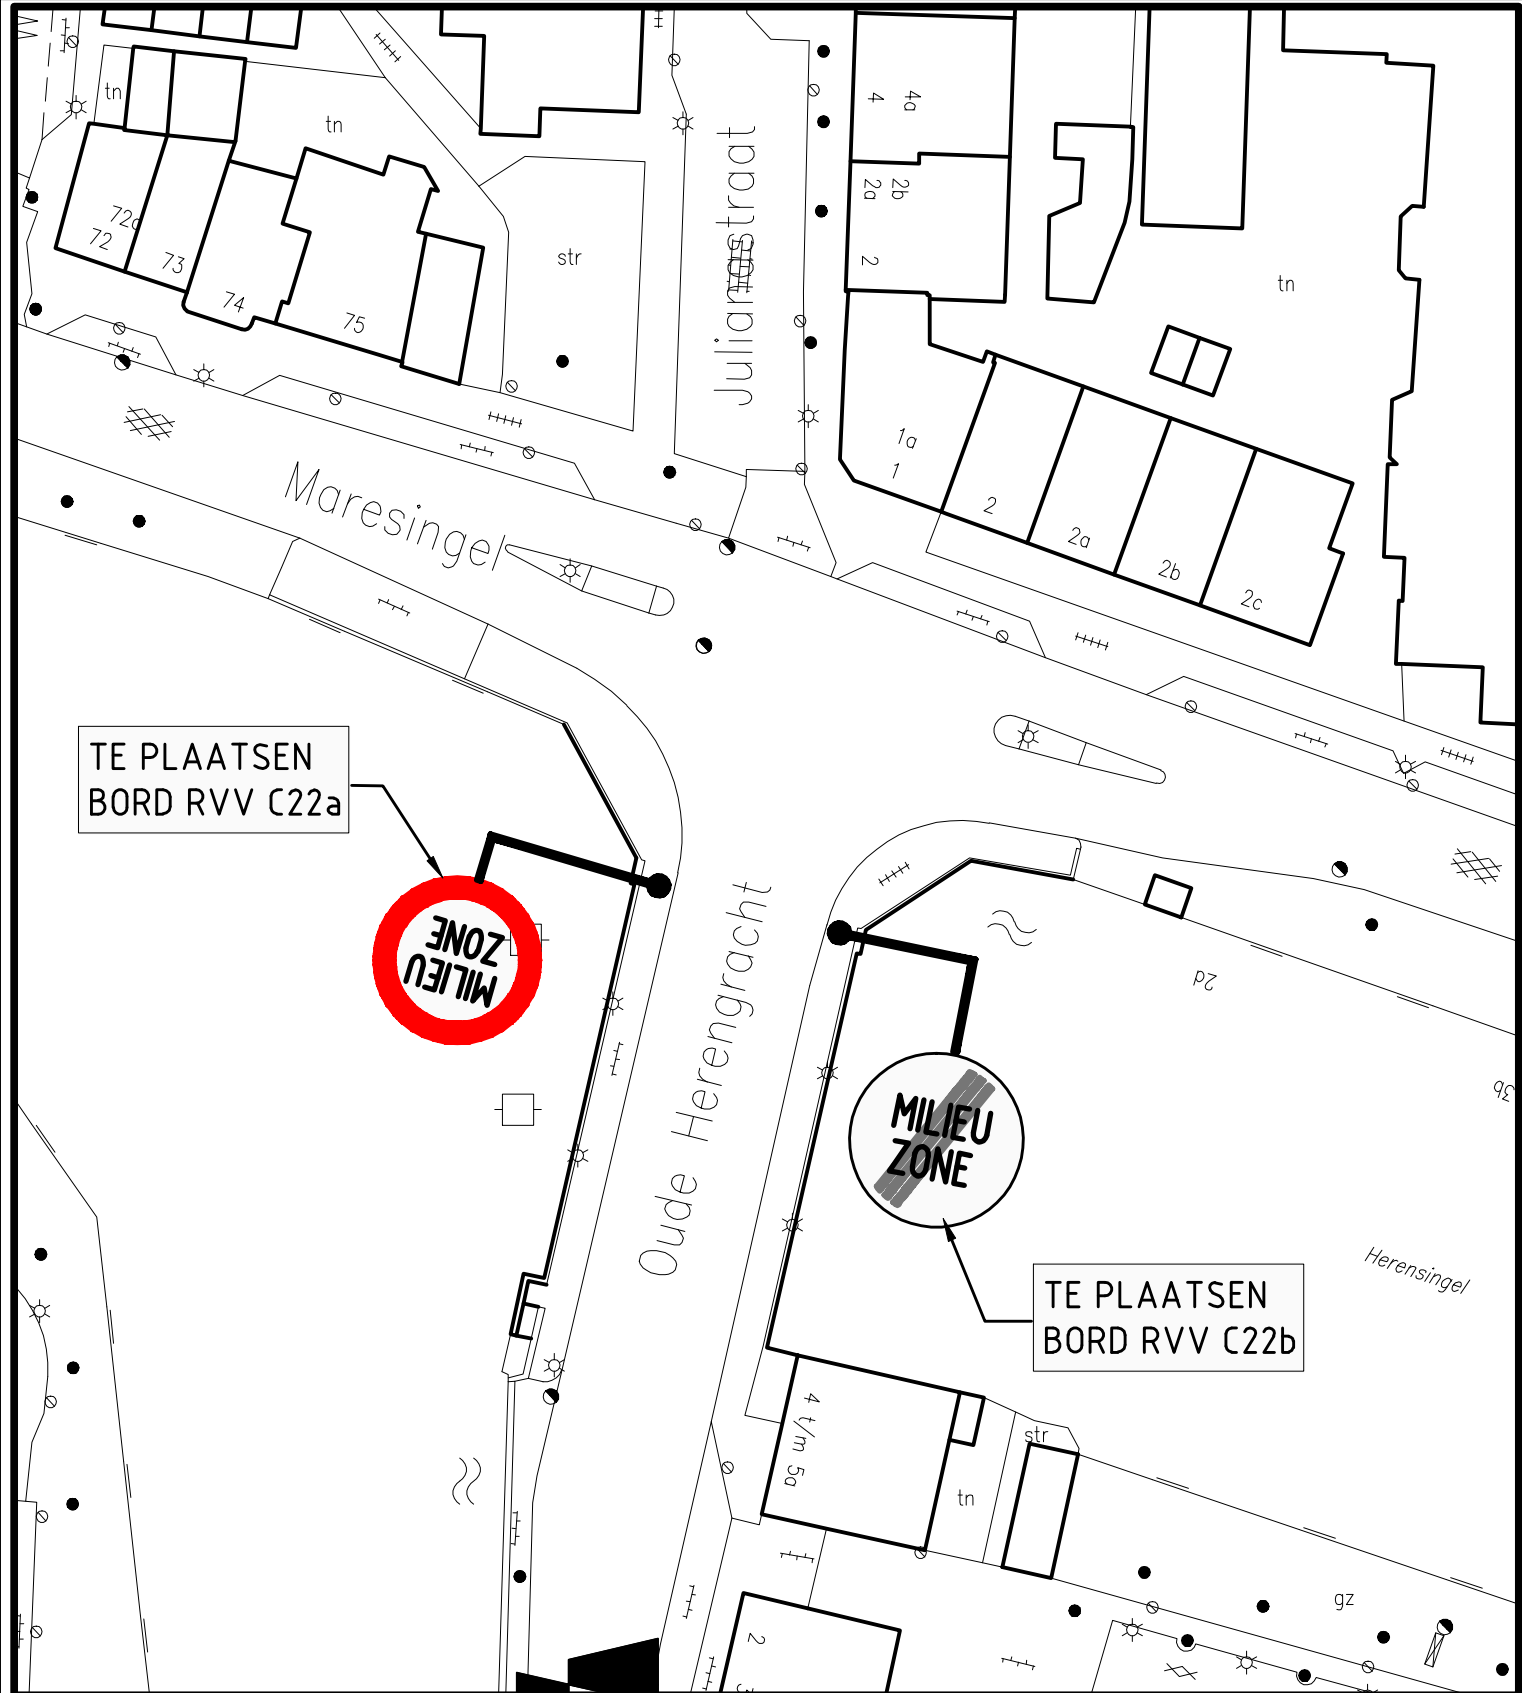

Leiden

AFDELING REALISATIE
TEAM STADSONTWERP (REASO)
LANGE GRACHT 72
POSTBUS 9100
2300 PC LEIDEN
TELEFOON 071-5165062
TELEFAX 071-5165001

OUDE HERENGRACHT

**TE PLAATSSEN BORDEN
T.H.V. MILIEUZONE**

GET. **B. MIELOO 25-05-09**

FILE

SCH. **1:200**

WIJZIGINGEN

A

B

C

D

E

F

G

archiefnummer

A4 ST 09106

TE PLAATSEN
BORD RVV C22a




Plantage

Plantagelaan


Zijlsingel

Hoge Rijndijk

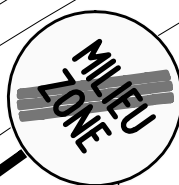

TE PLAATSEN
BORD RVV C22b

Zoeterwoudsesingel

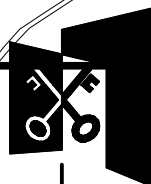

Leiden

AFDELING REALISATIE
TEAM STADSONTWERP (REASO)
LANGE GRACHT 72
POSTBUS 9100
2300 PC LEIDEN
TELEFOON 071-5165962
TELEFAX 071-5165991

PLANTAGELAAN

**TE PLAATSEN BORDEN
T.B.V. MILIEUZONE**

GET. **B. MIELOO** 25-05-09

FILE

SCH. **1:200**

WIJZIGINGEN

A

B

C

D



E

F

G

archiefnummer

A4 ST 09104

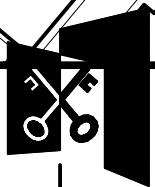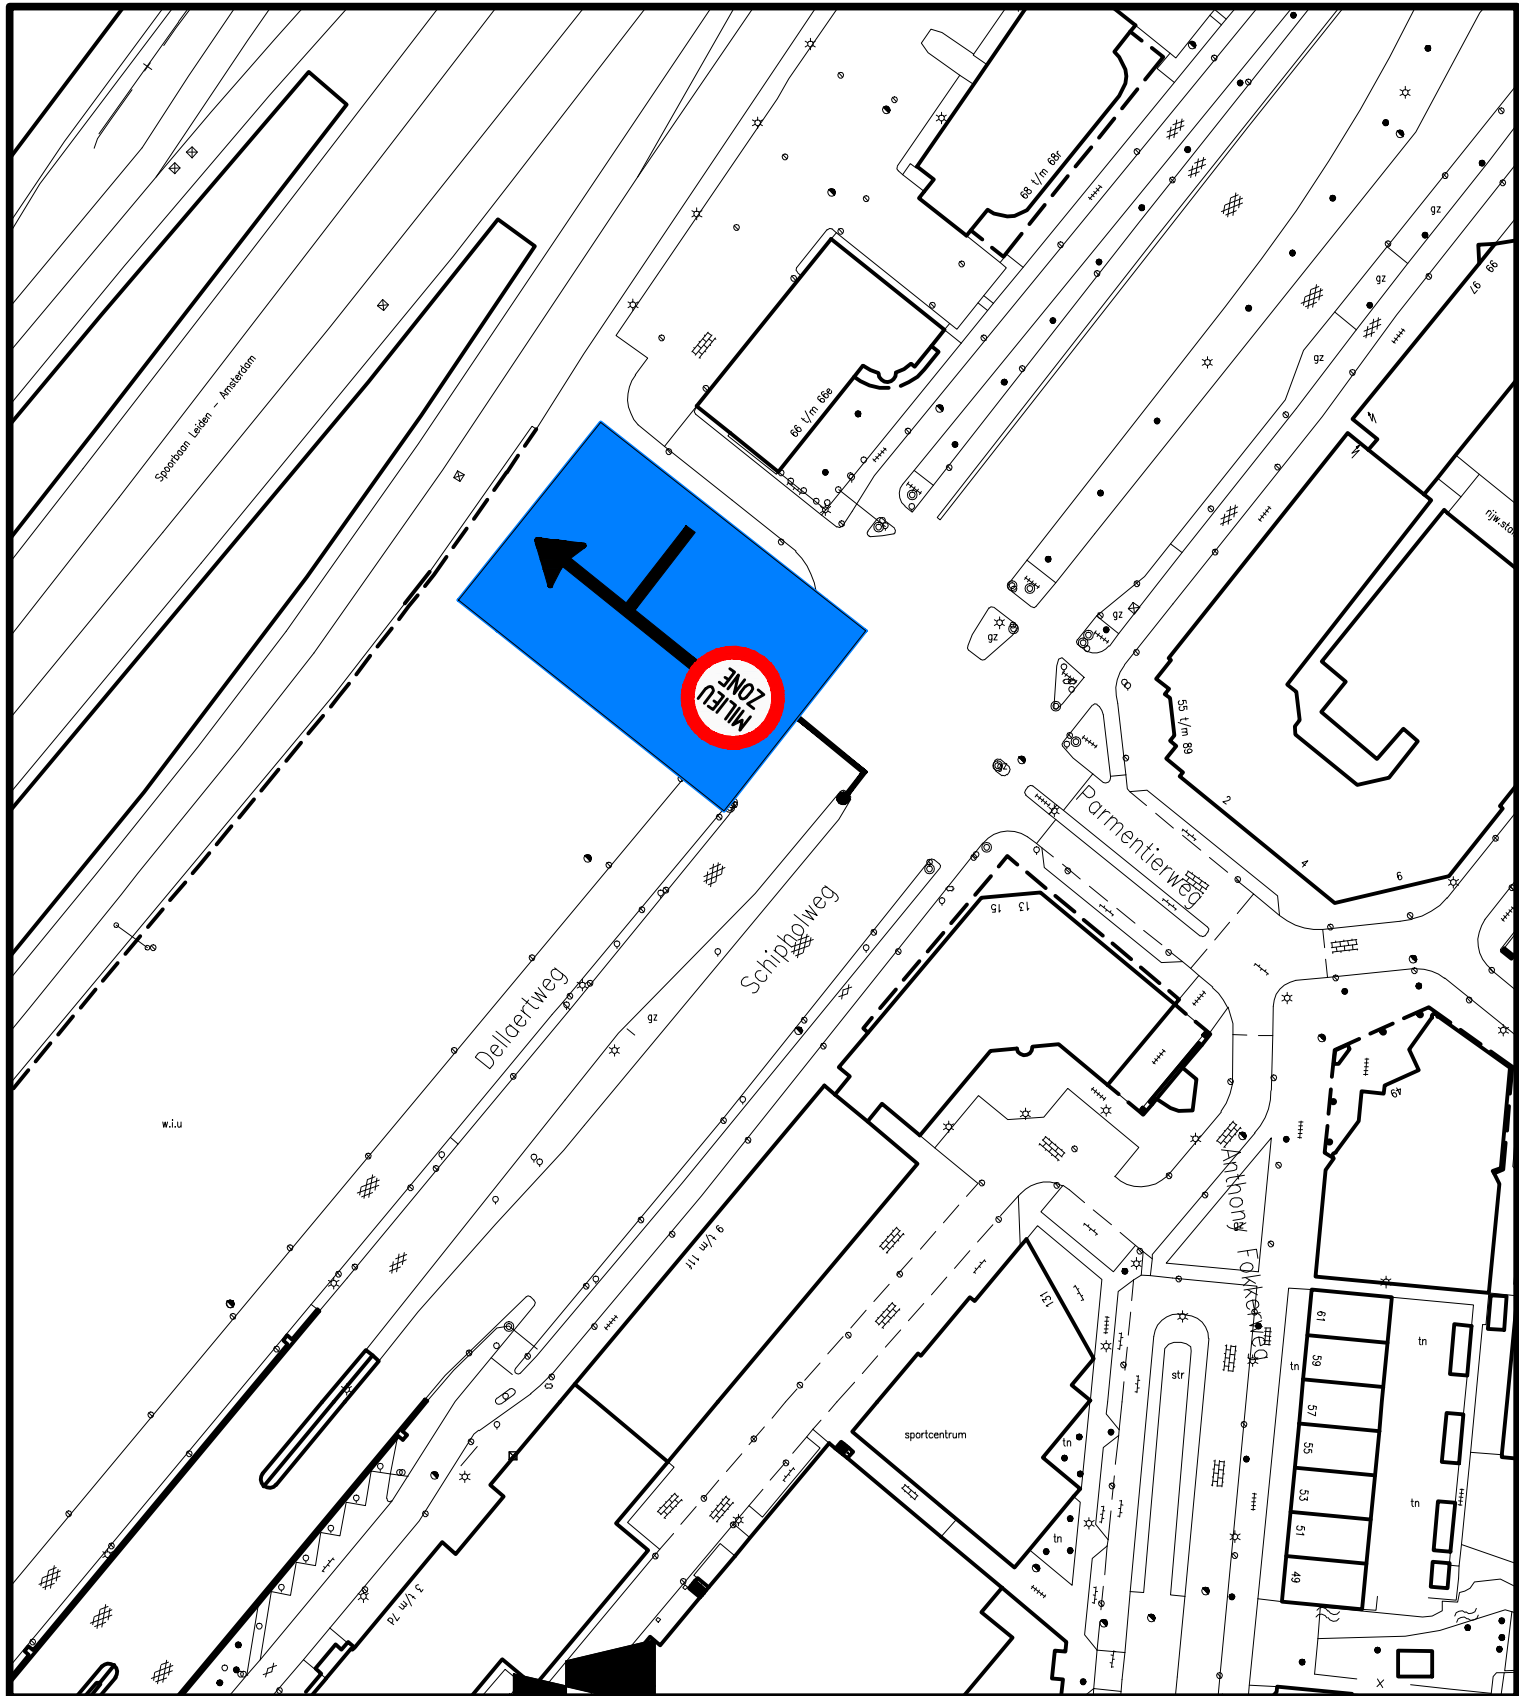

Leiden

SCHIPHOLWEG

**TE PLAATSEN BORDEN
T.B.V. MILIEUZONE**

AFDELING REALISATIE
TEAM STADSONTWERP (REASO)
LANGE GRACHT 72
POSTBUS 9100
2300 PC LEIDEN
TELEFOON 071-5165962
TELEFAX 071-5165981

GET. **B. MIELOO' 25-05-09**

FILE

SCH. **1 : 200**

WIJZIGINGEN

A

B

C

D



E

F

G

archiefnummer

A4 ST 09118

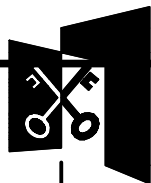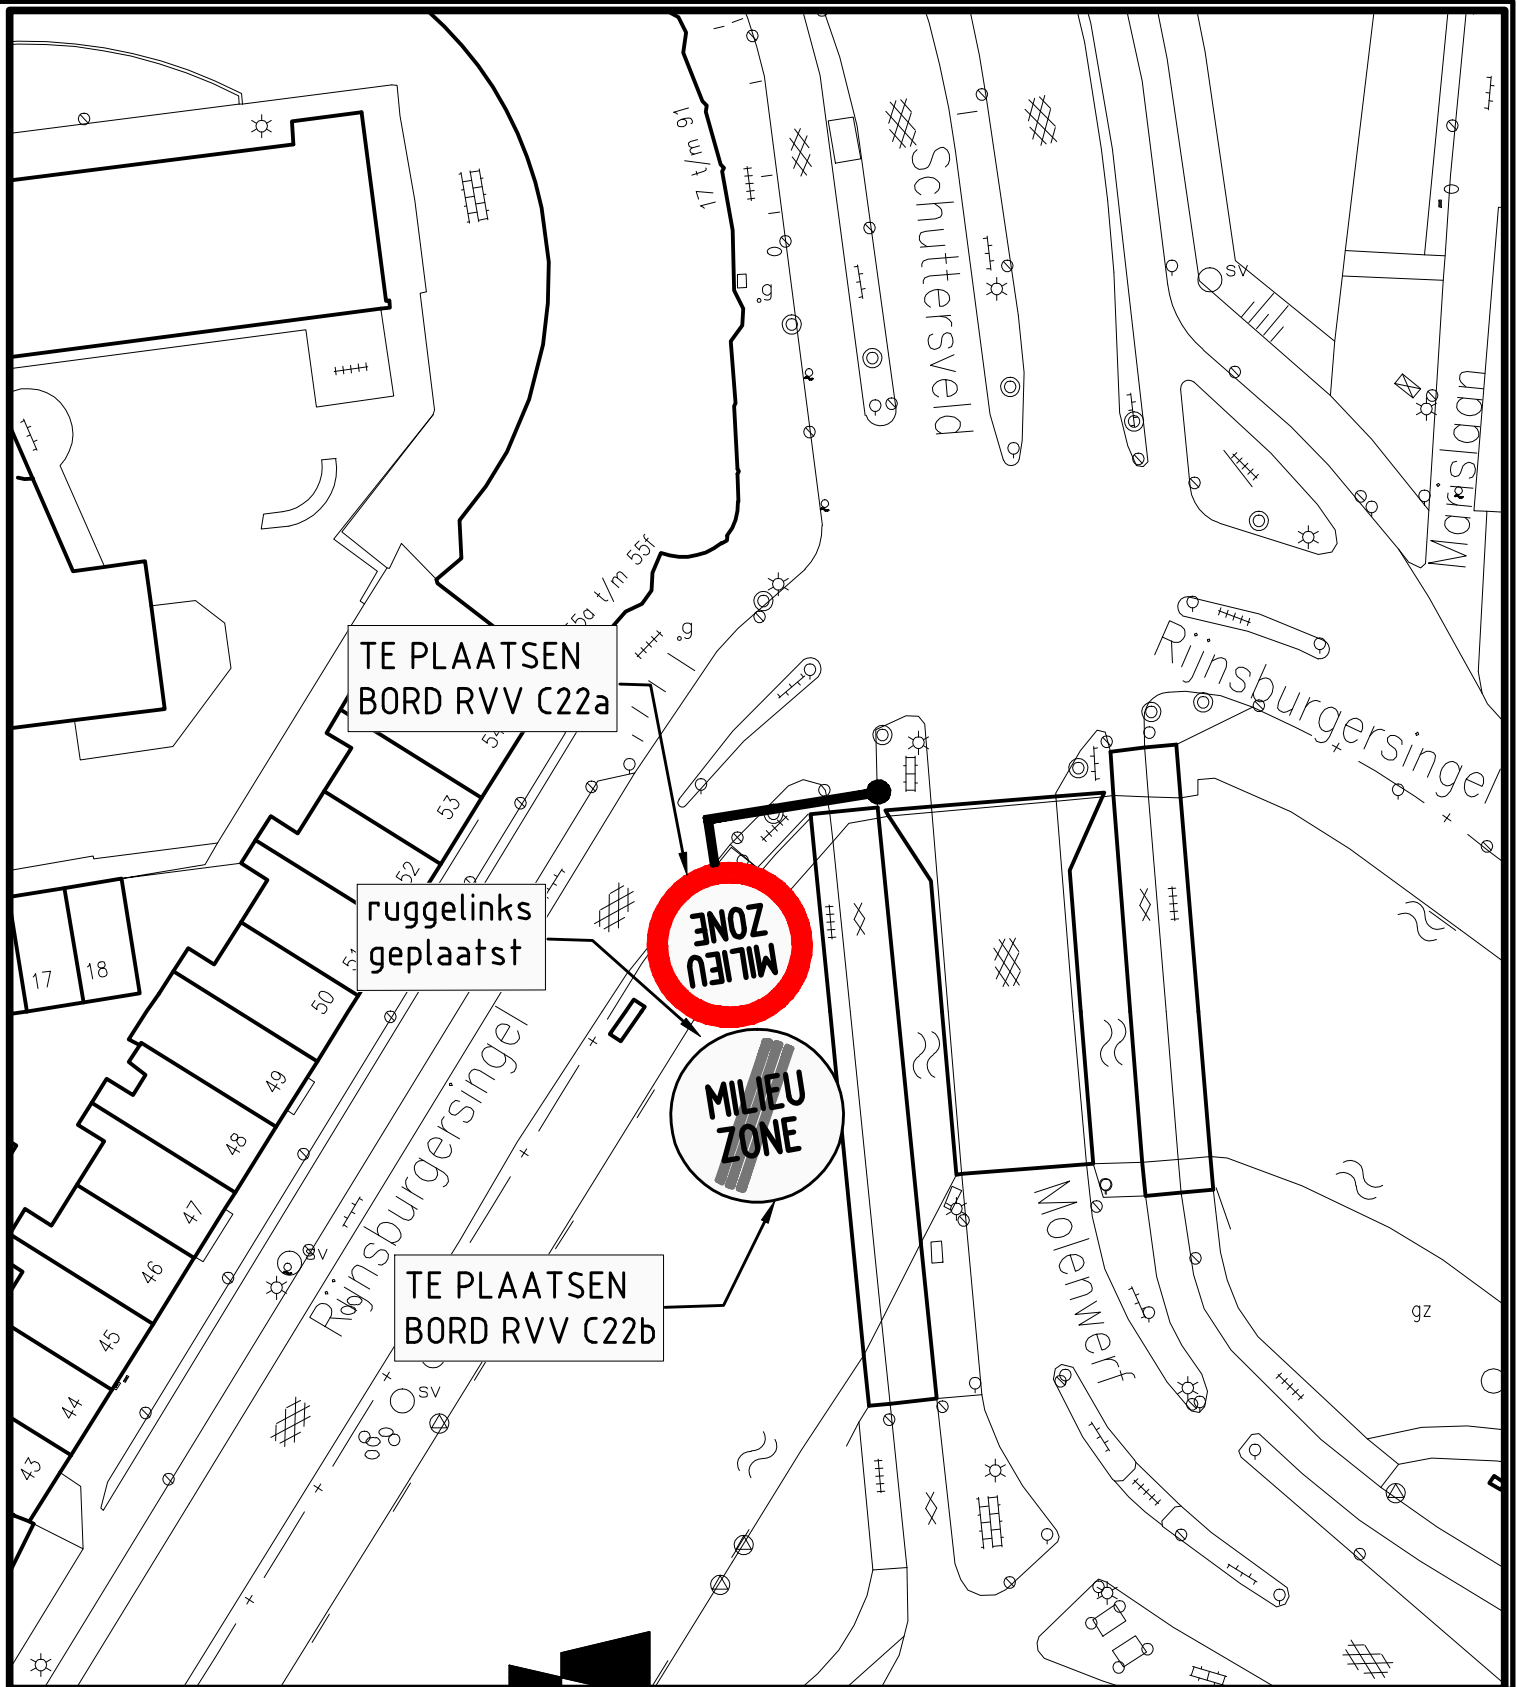

Leiden

AFDELING REALISATIE
TEAM STADSONTWERP (REASO)
LANGE GRACHT 72
POSTBUS 9100
2300 PC LEIDEN
TELEFOON 071-5165062
TELEFAX 071-5165281

SCHUTTERSVELD

**TE PLAATSSEN BORDEN
T.H.V. MILIEUZONE**

GET. **B. MIELOO** 25-05-09

FILE

SCH. **1:200**

WIJZIGINGEN

A

B

C

D



E

F

G

archiefnummer

A4 ST 09107

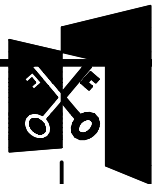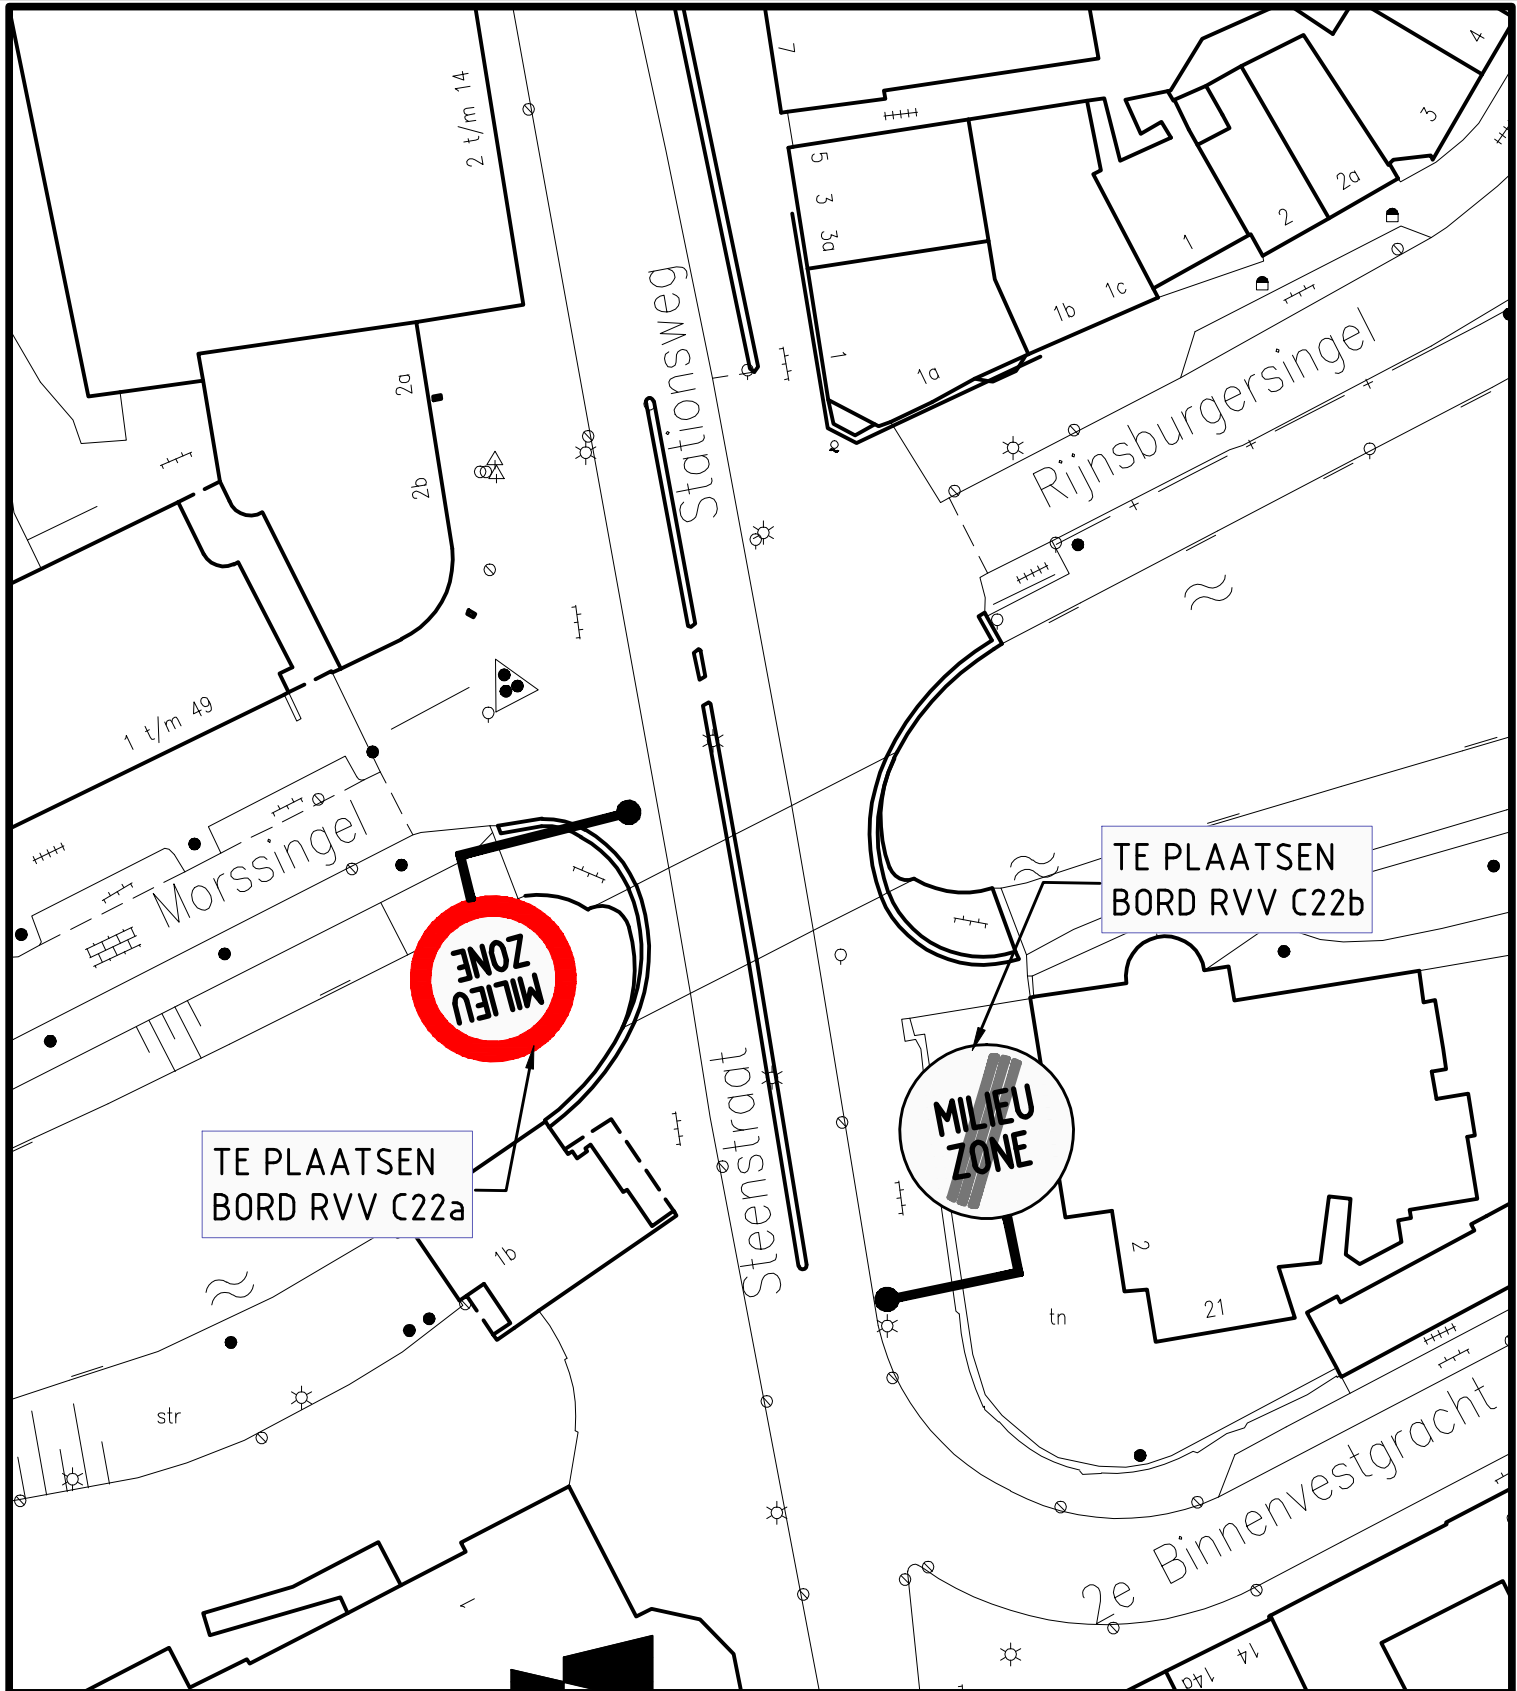

Leiden

STEENSTRAAT

TE PLAATSEN BORDEN
T.H.V. MILIEUZONE

AFDELING REALISATIE
TEAM STADSONTWERP (REASO)
LANGE GRACHT 72
POSTBUS 9100
2300 PC LEIDEN
TELEFOON 071-5165062
TELEFAX 071-5165091

GET. **B. MIELOO' 25-05-09**

FILE

SCH. **1:200**

WIJZIGINGEN

A

B

C

D



E

F

G

archiefnummer

A4 **ST 09108**

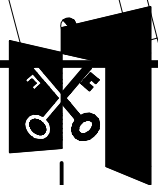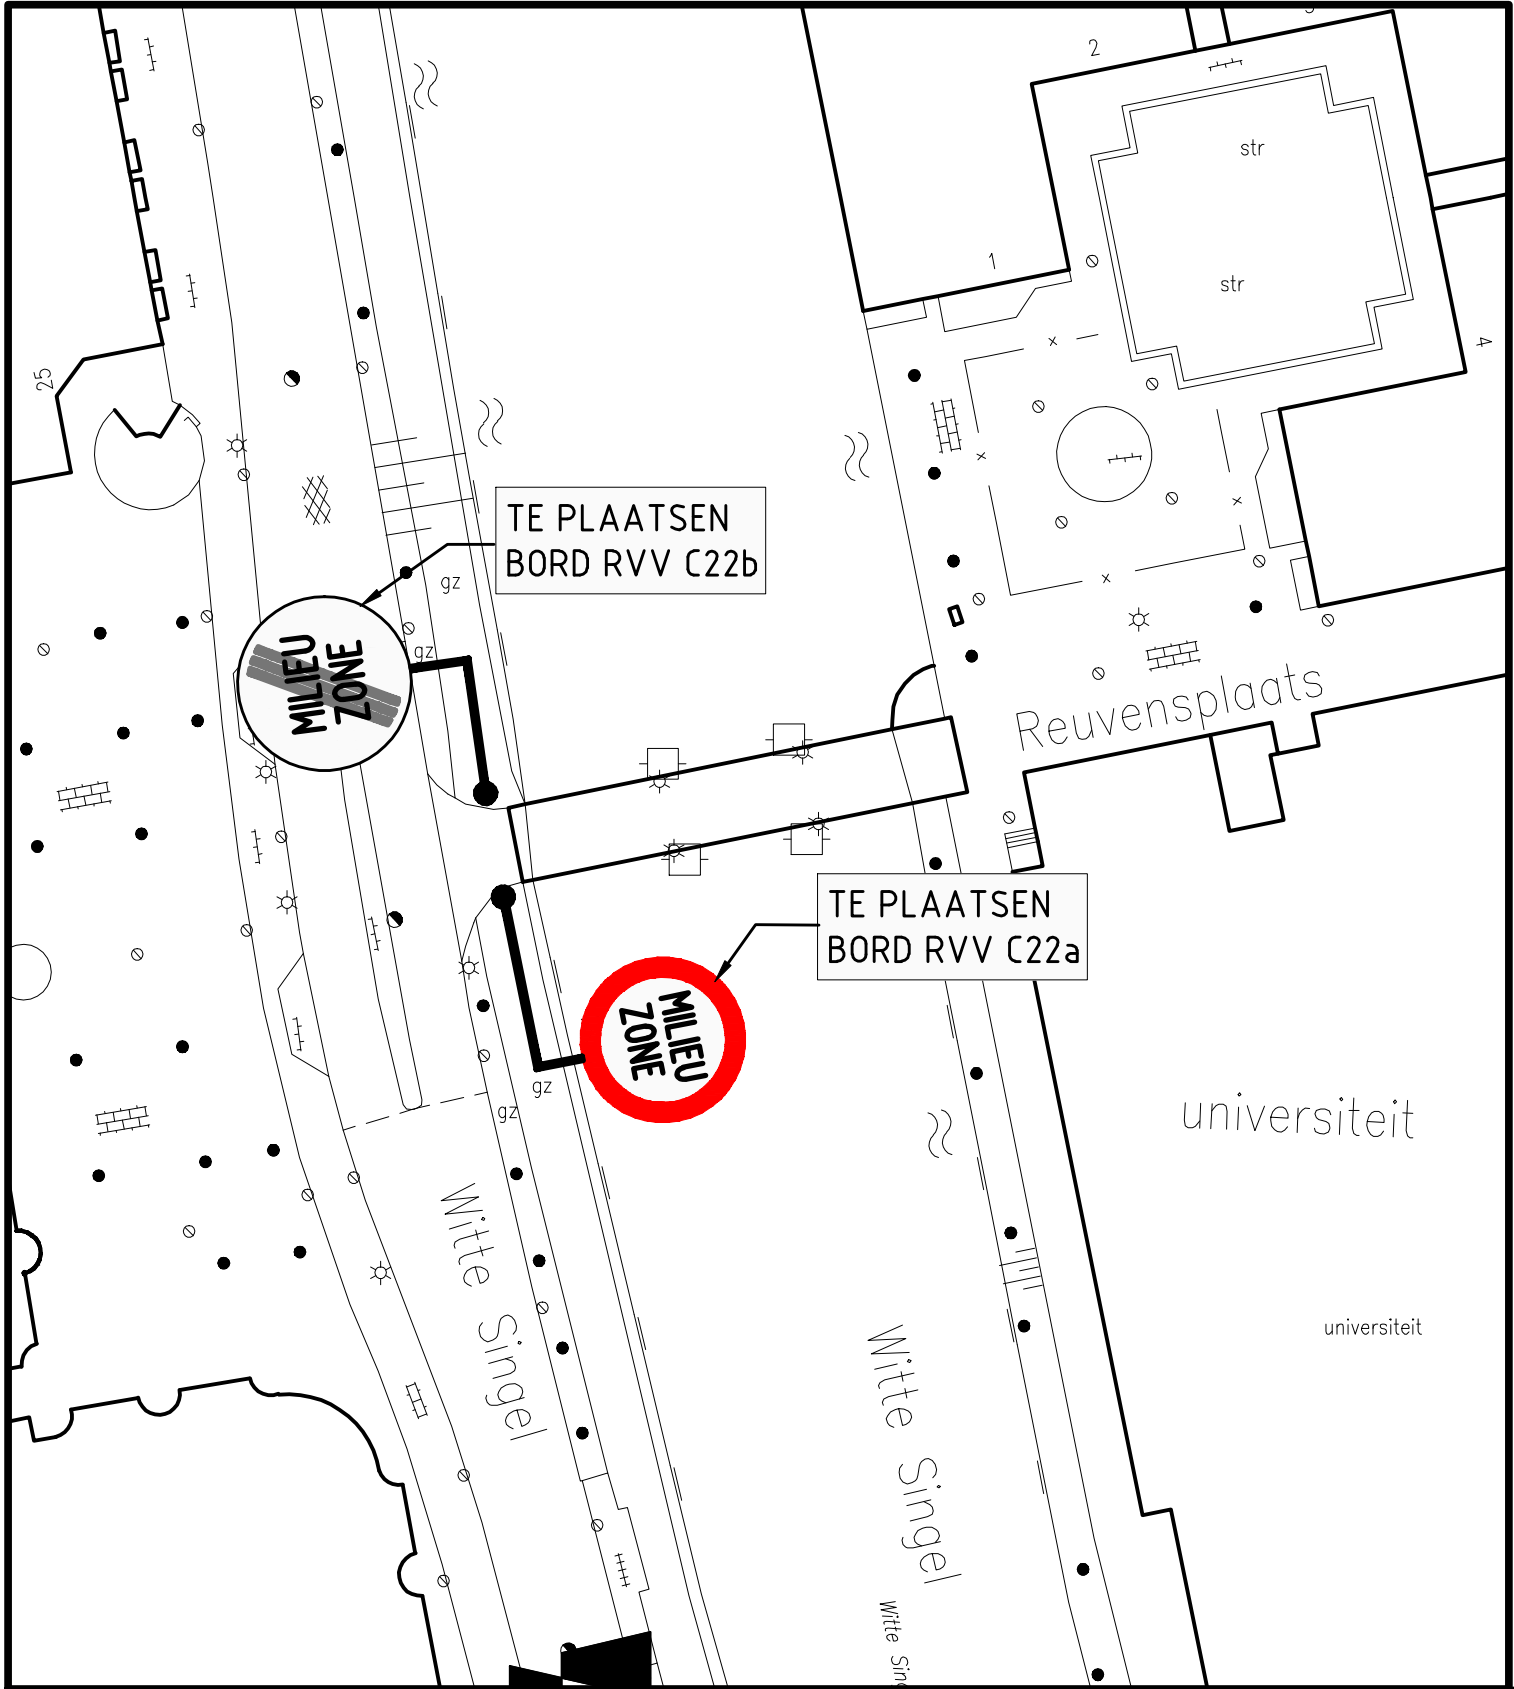

Leiden

AFDELING REALISATIE
TEAM STADSONTWERP (REASO)
LANGE GRACHT 72
POSTBUS 9100
2300 PC LEIDEN
TELEFOON 071-5163862
TELEFAX 071-5163891

WITTE SINGEL

**TE PLAATSEN BORDEN
T.B.V. MILIEUZONE**

GET. **B. MIELOO' 25-05-09**

FILE

SCH. **1 : 200**

WIJZIGINGEN

A

B

C

D

E

F

G

archiefnummer

A4 ST 09112