




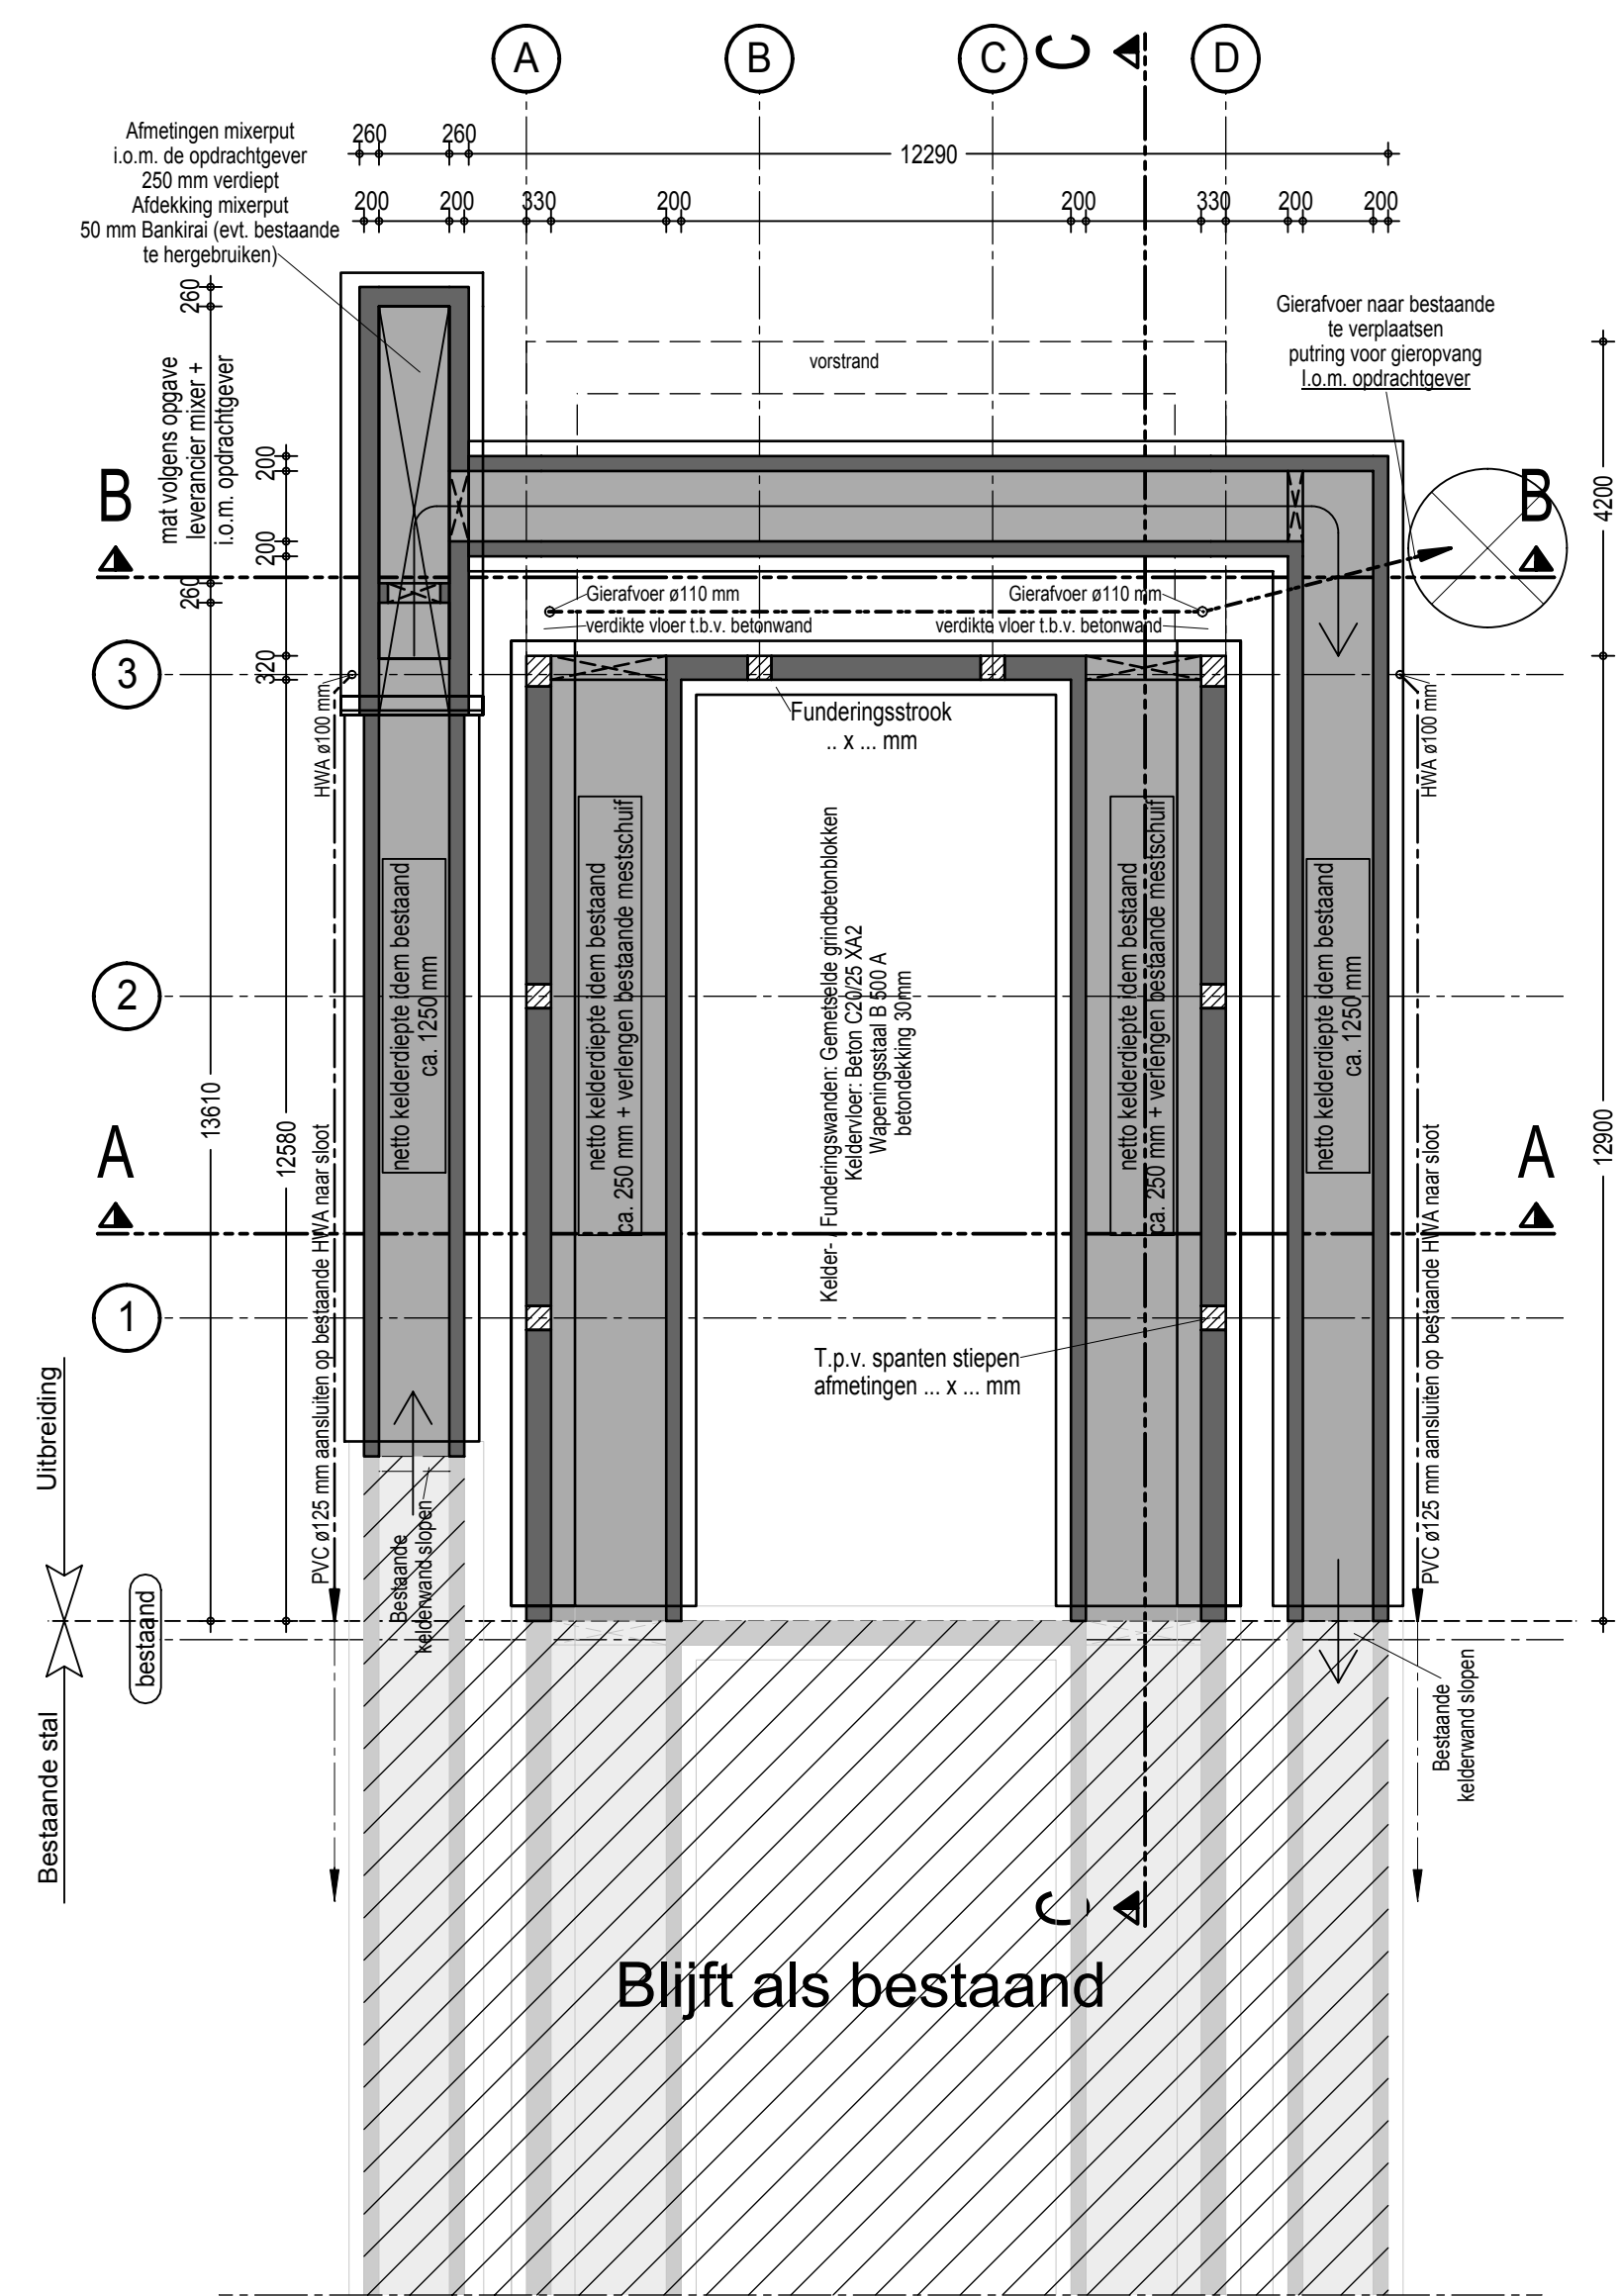


Verlenging uitvoeren idem bestaand !
Kelderplan

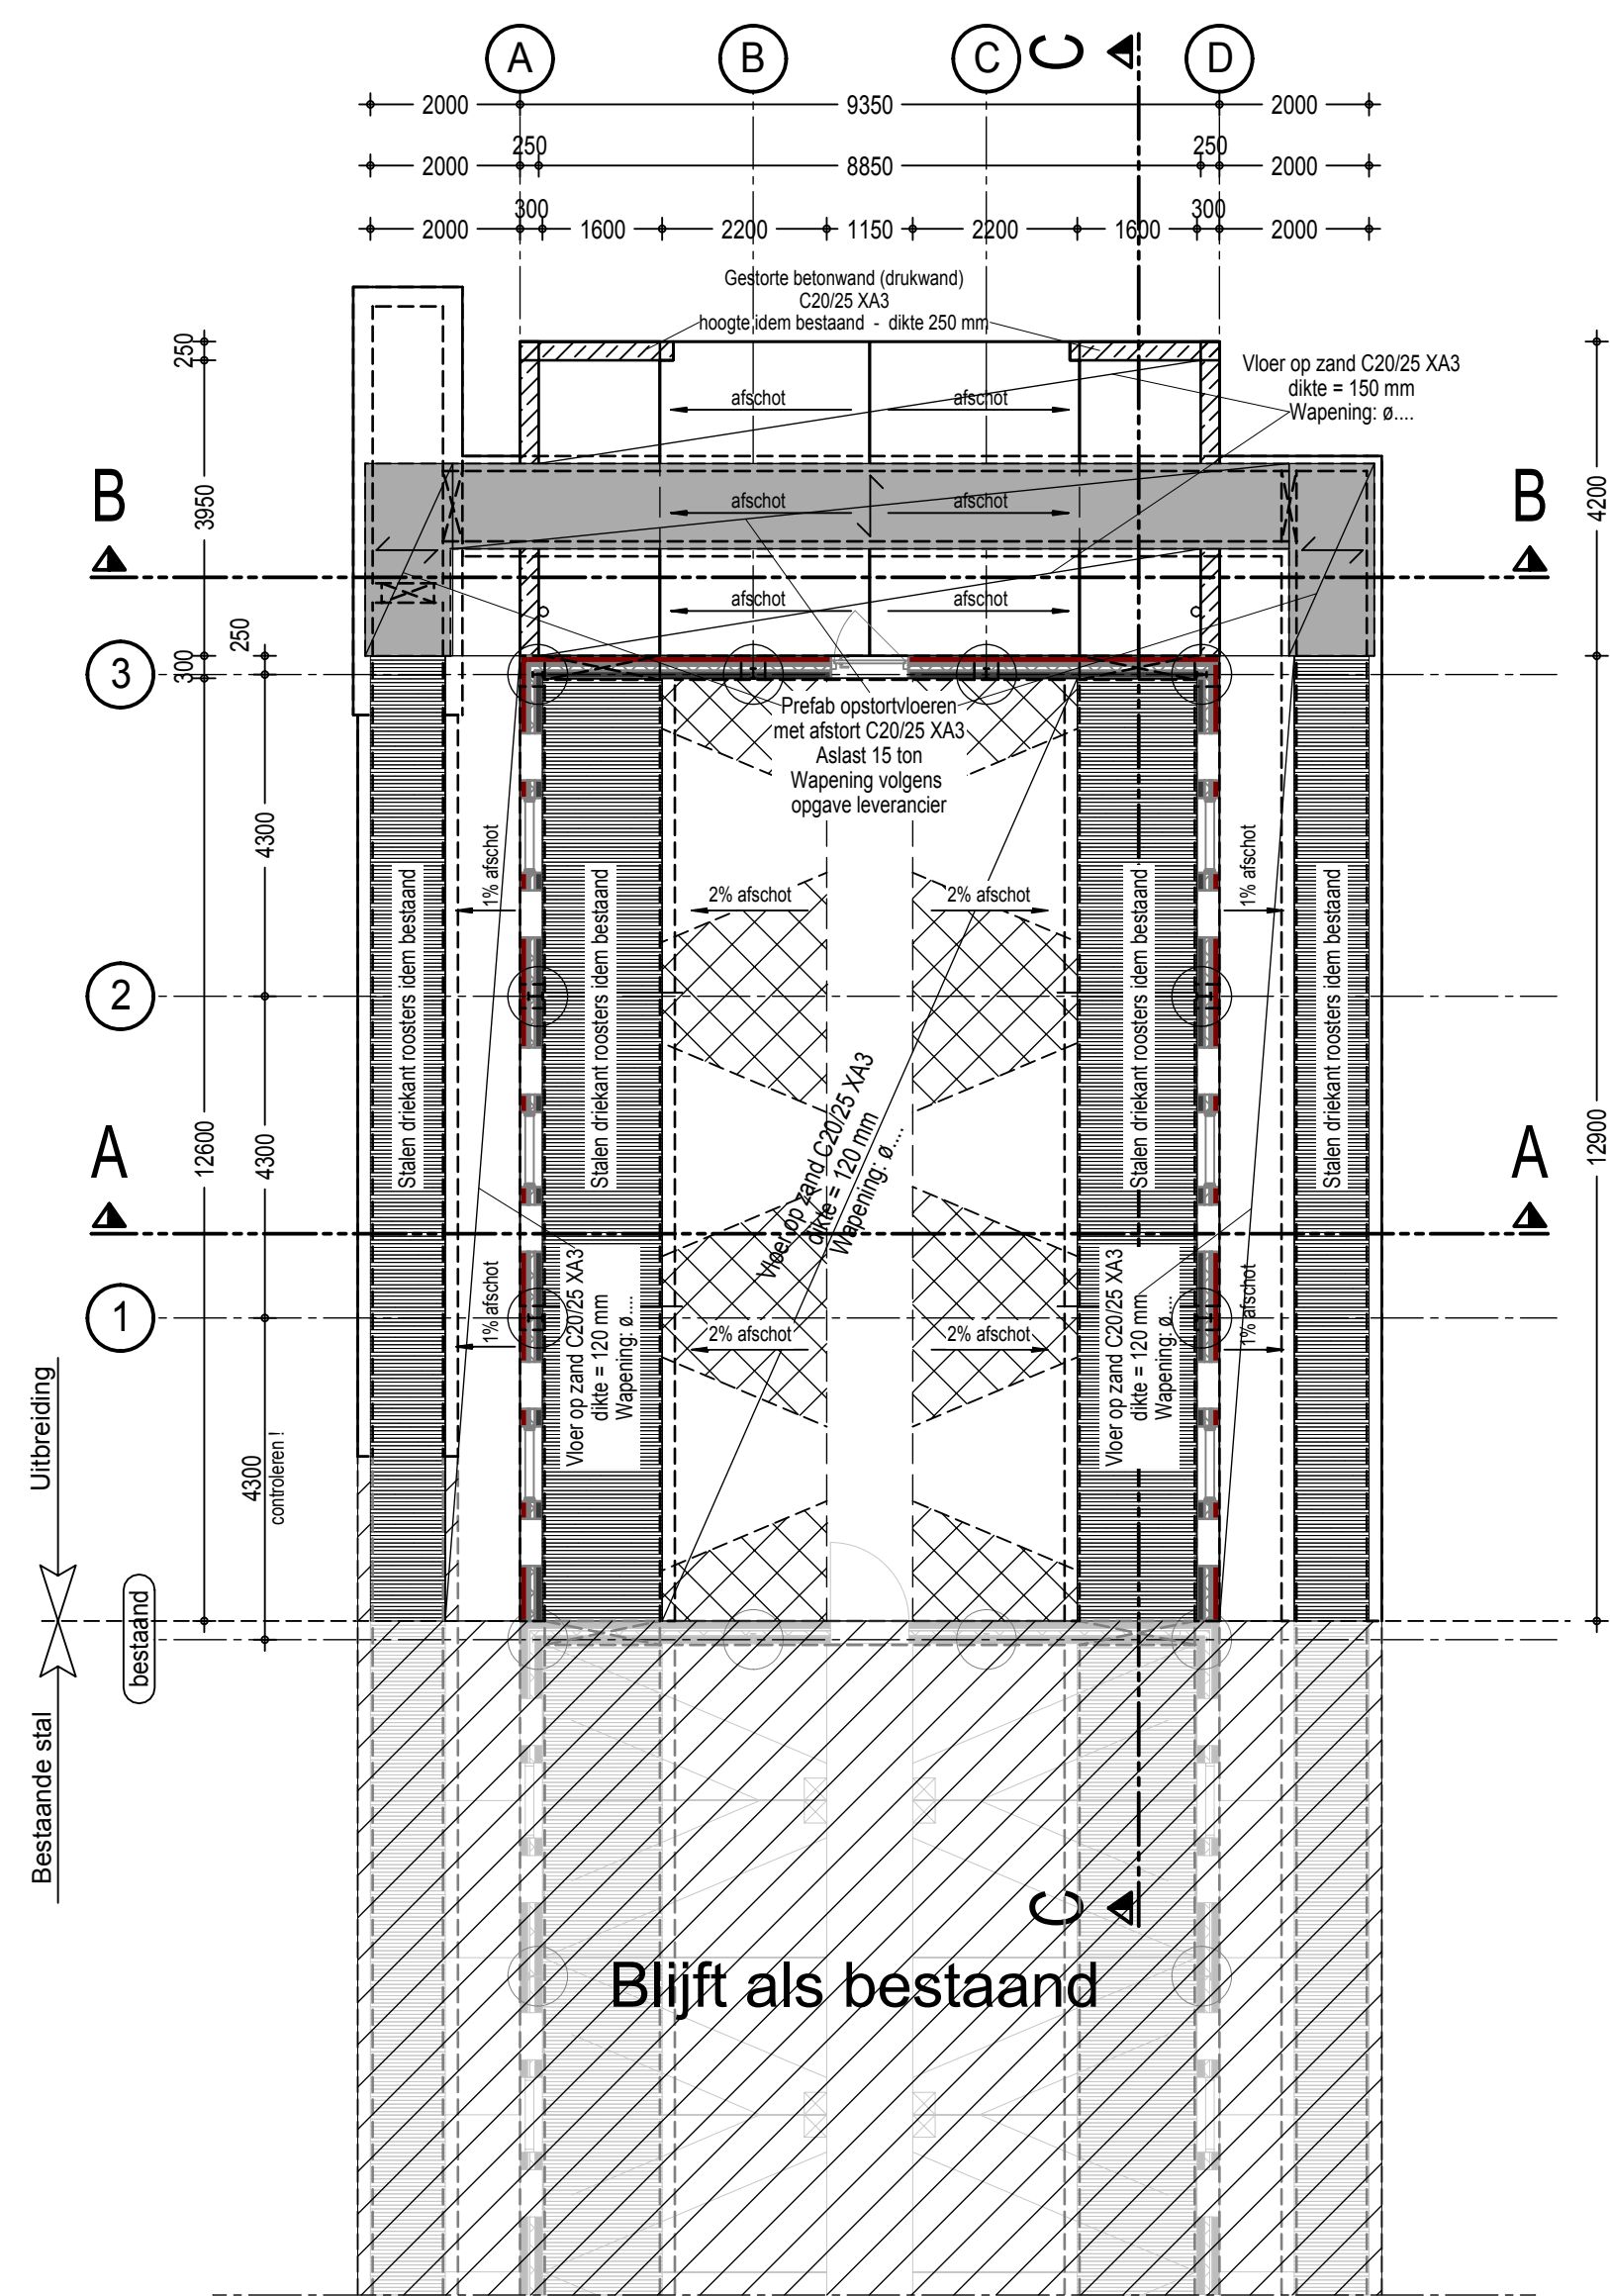


Verlenging uitvoeren idem bestaand !
Vloerenplan

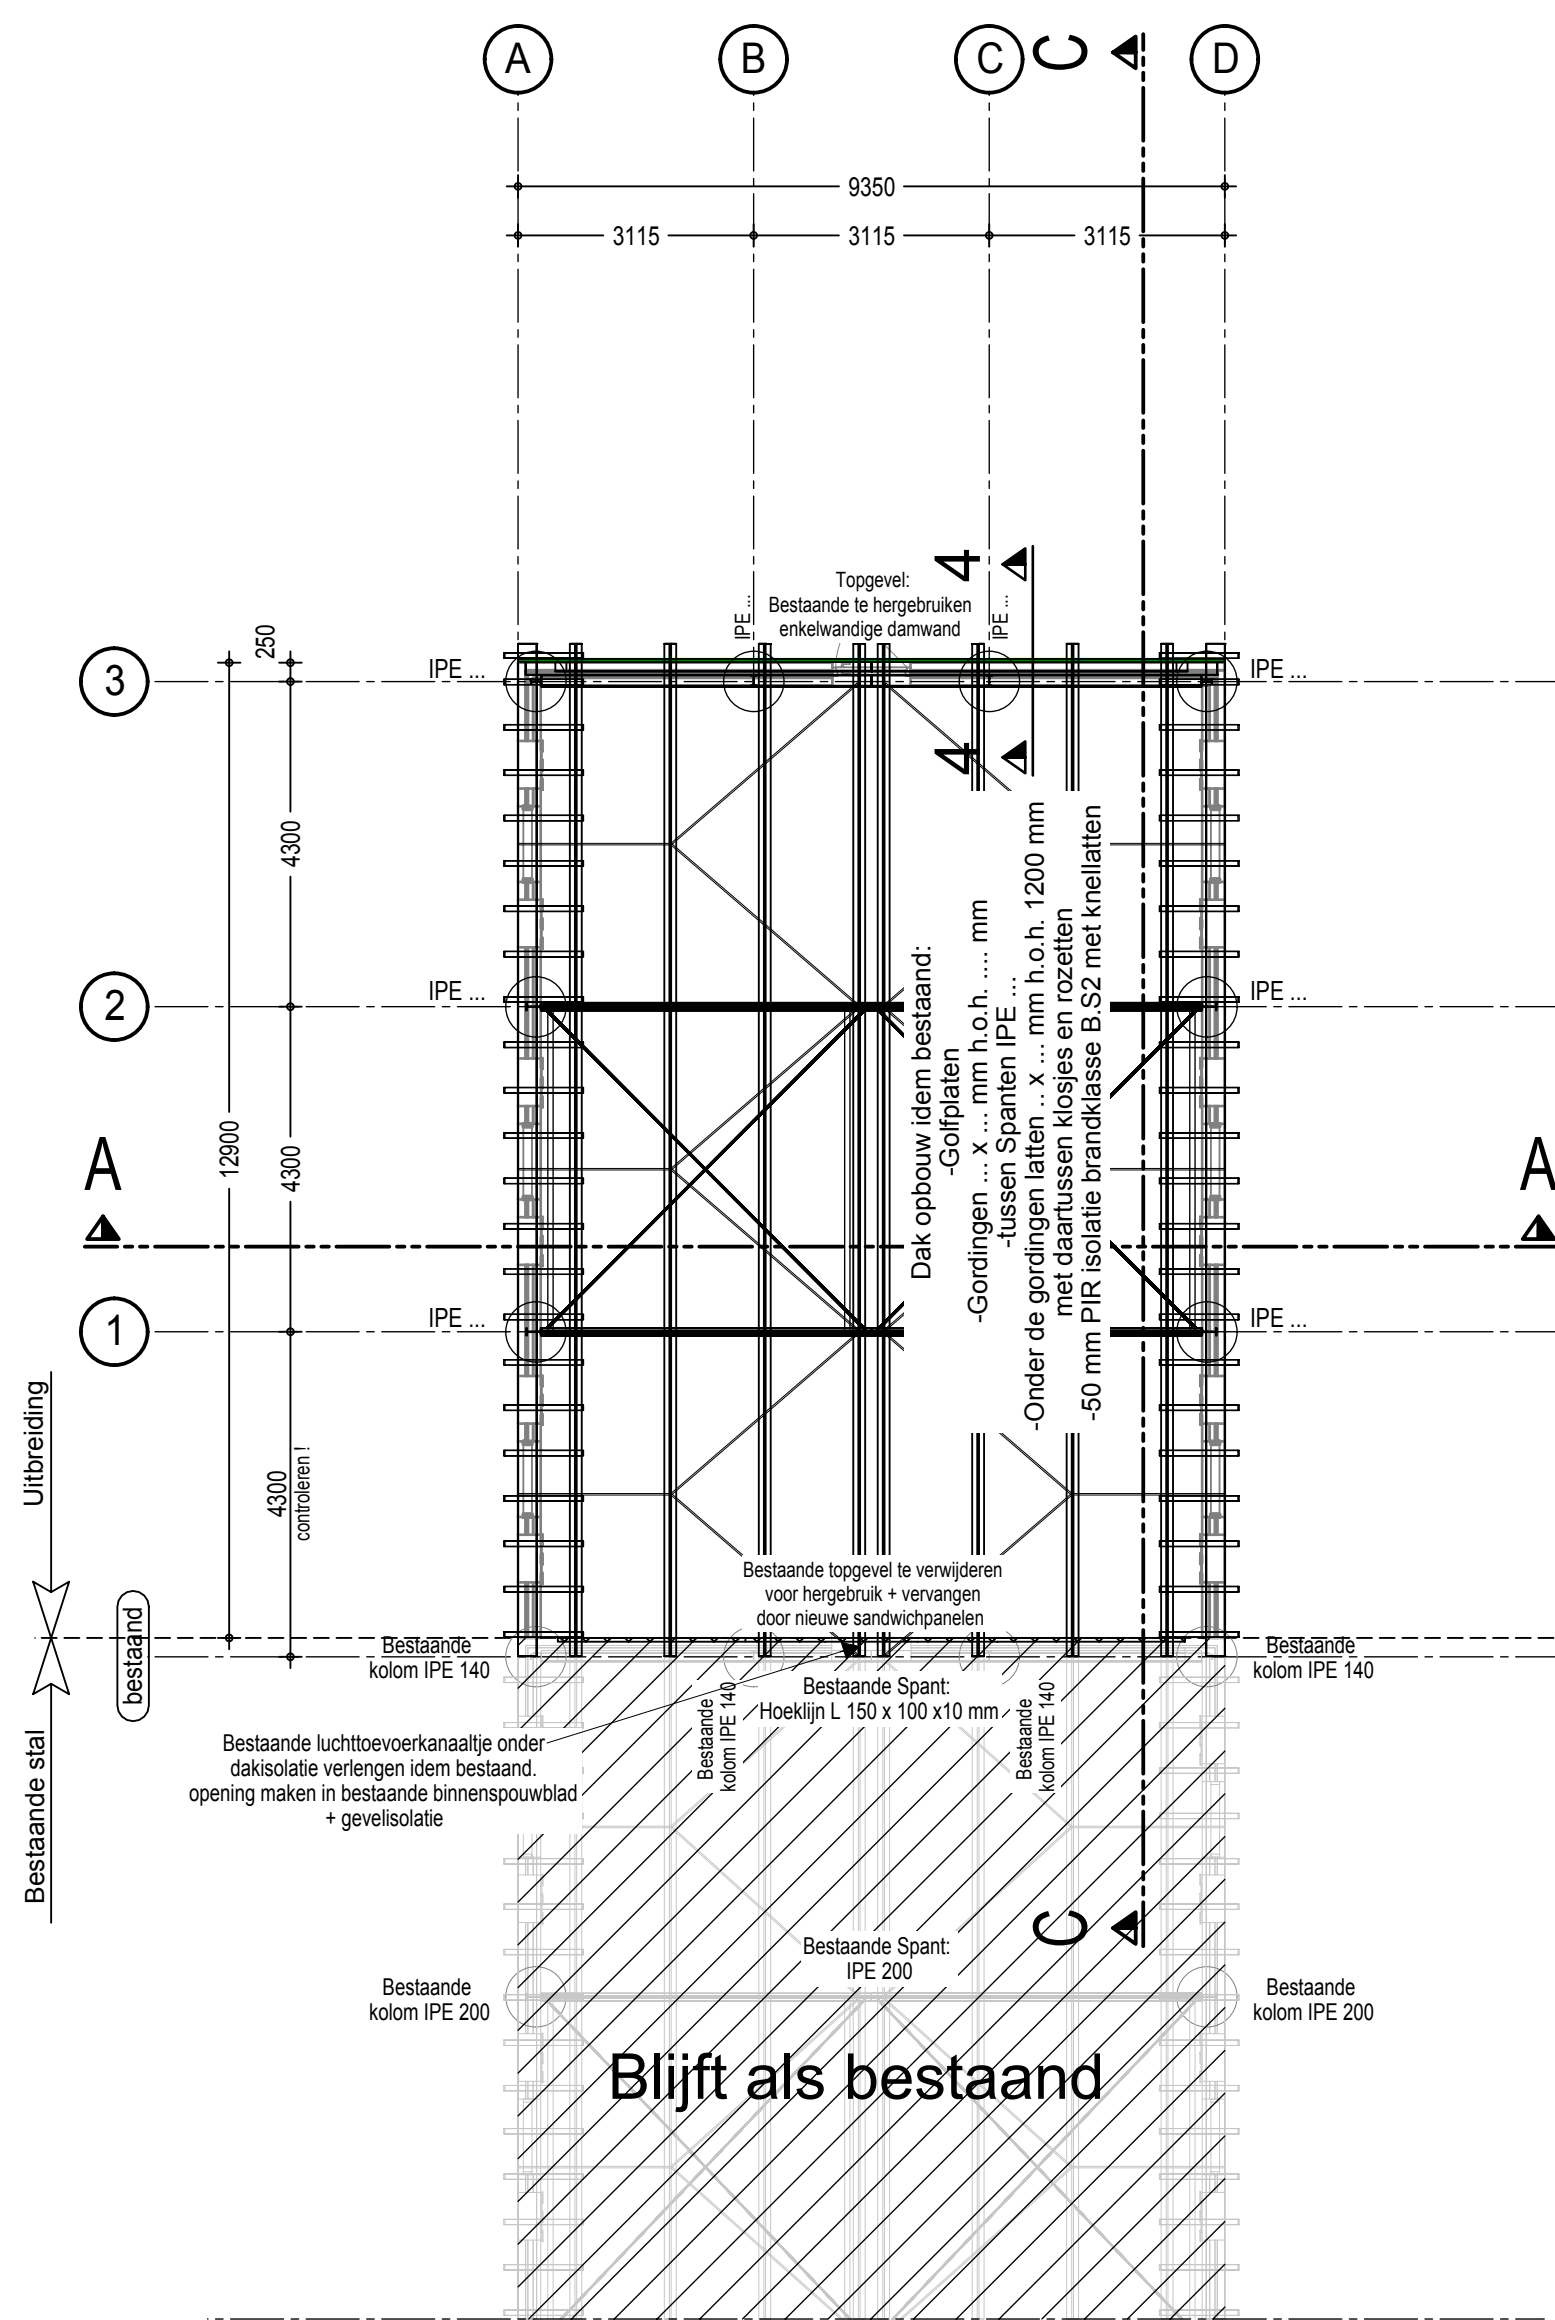


Verlenging uitvoeren idem bestaand !
Kapplan

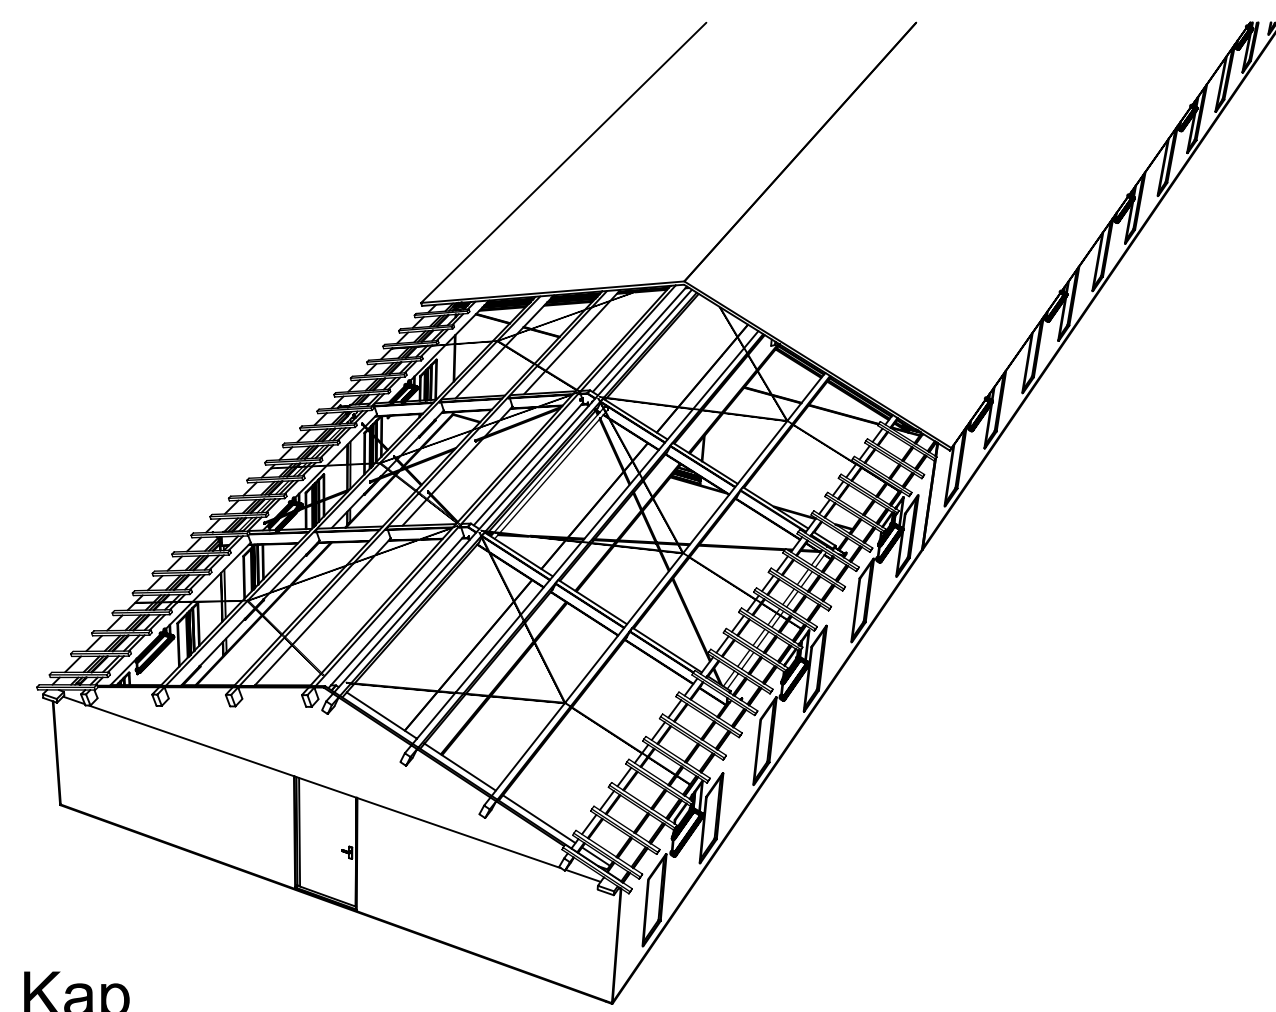


Kap

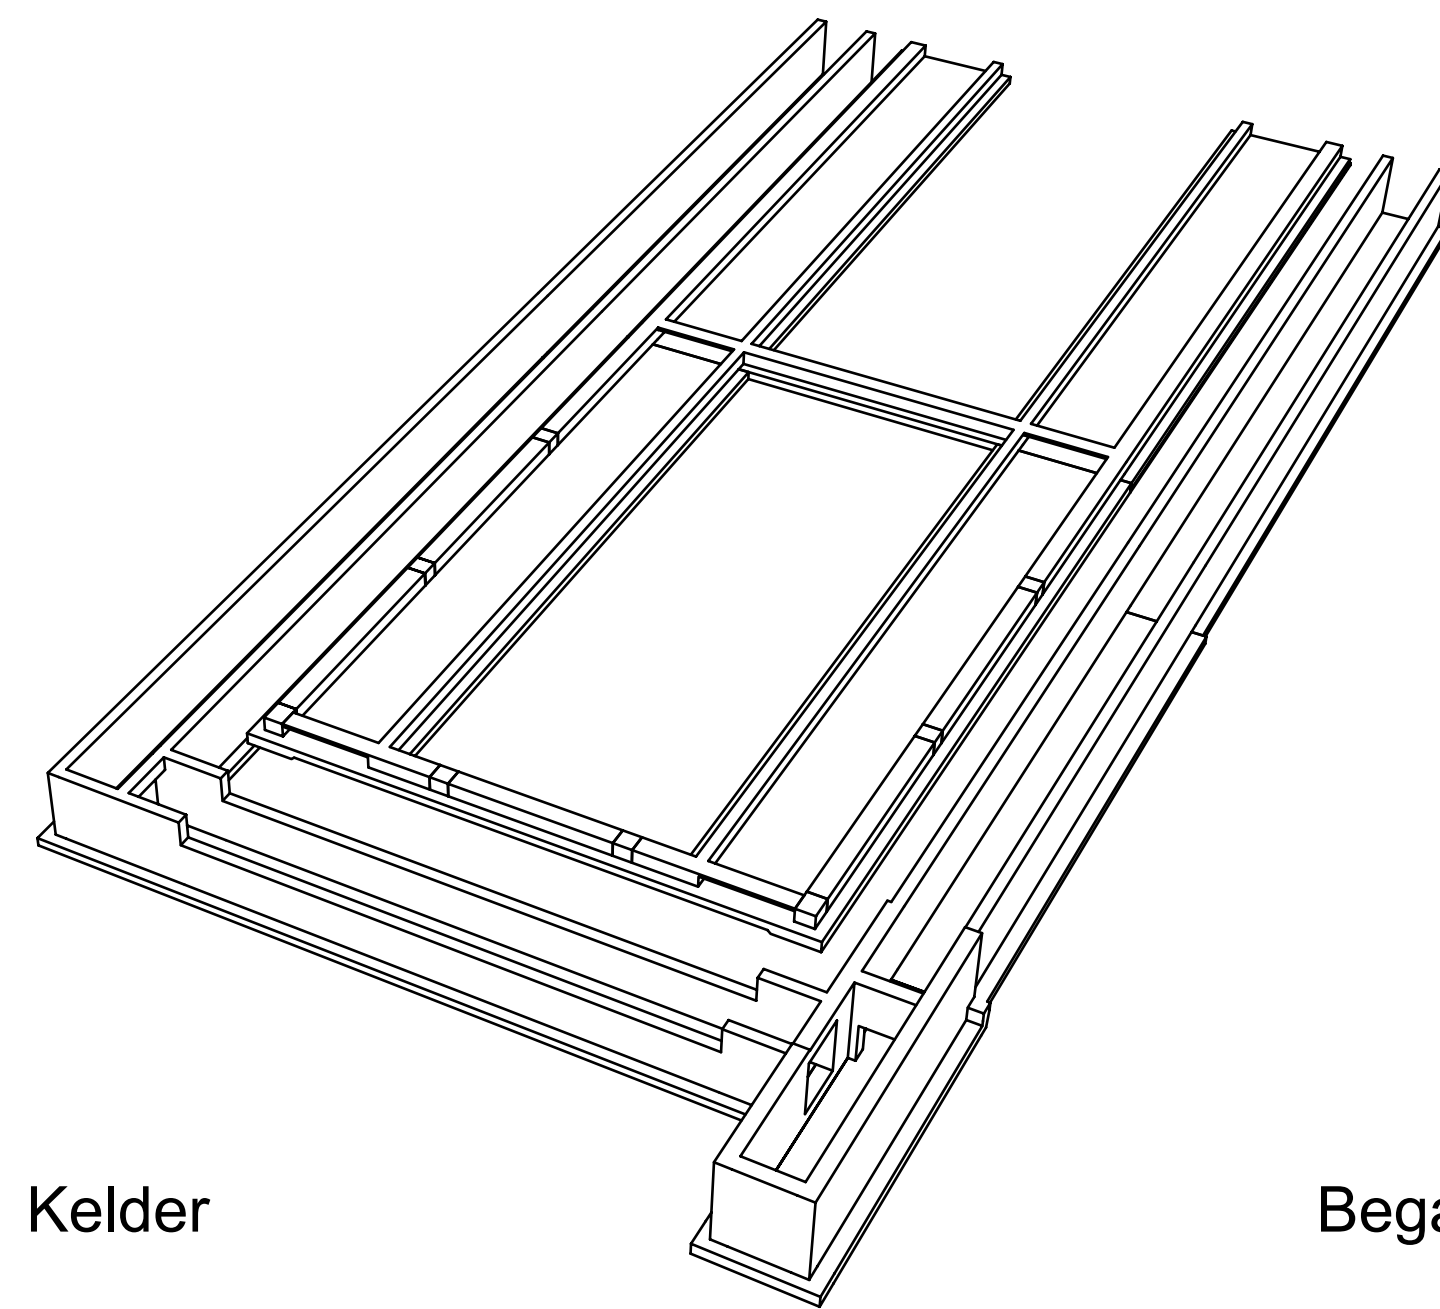


Kelder

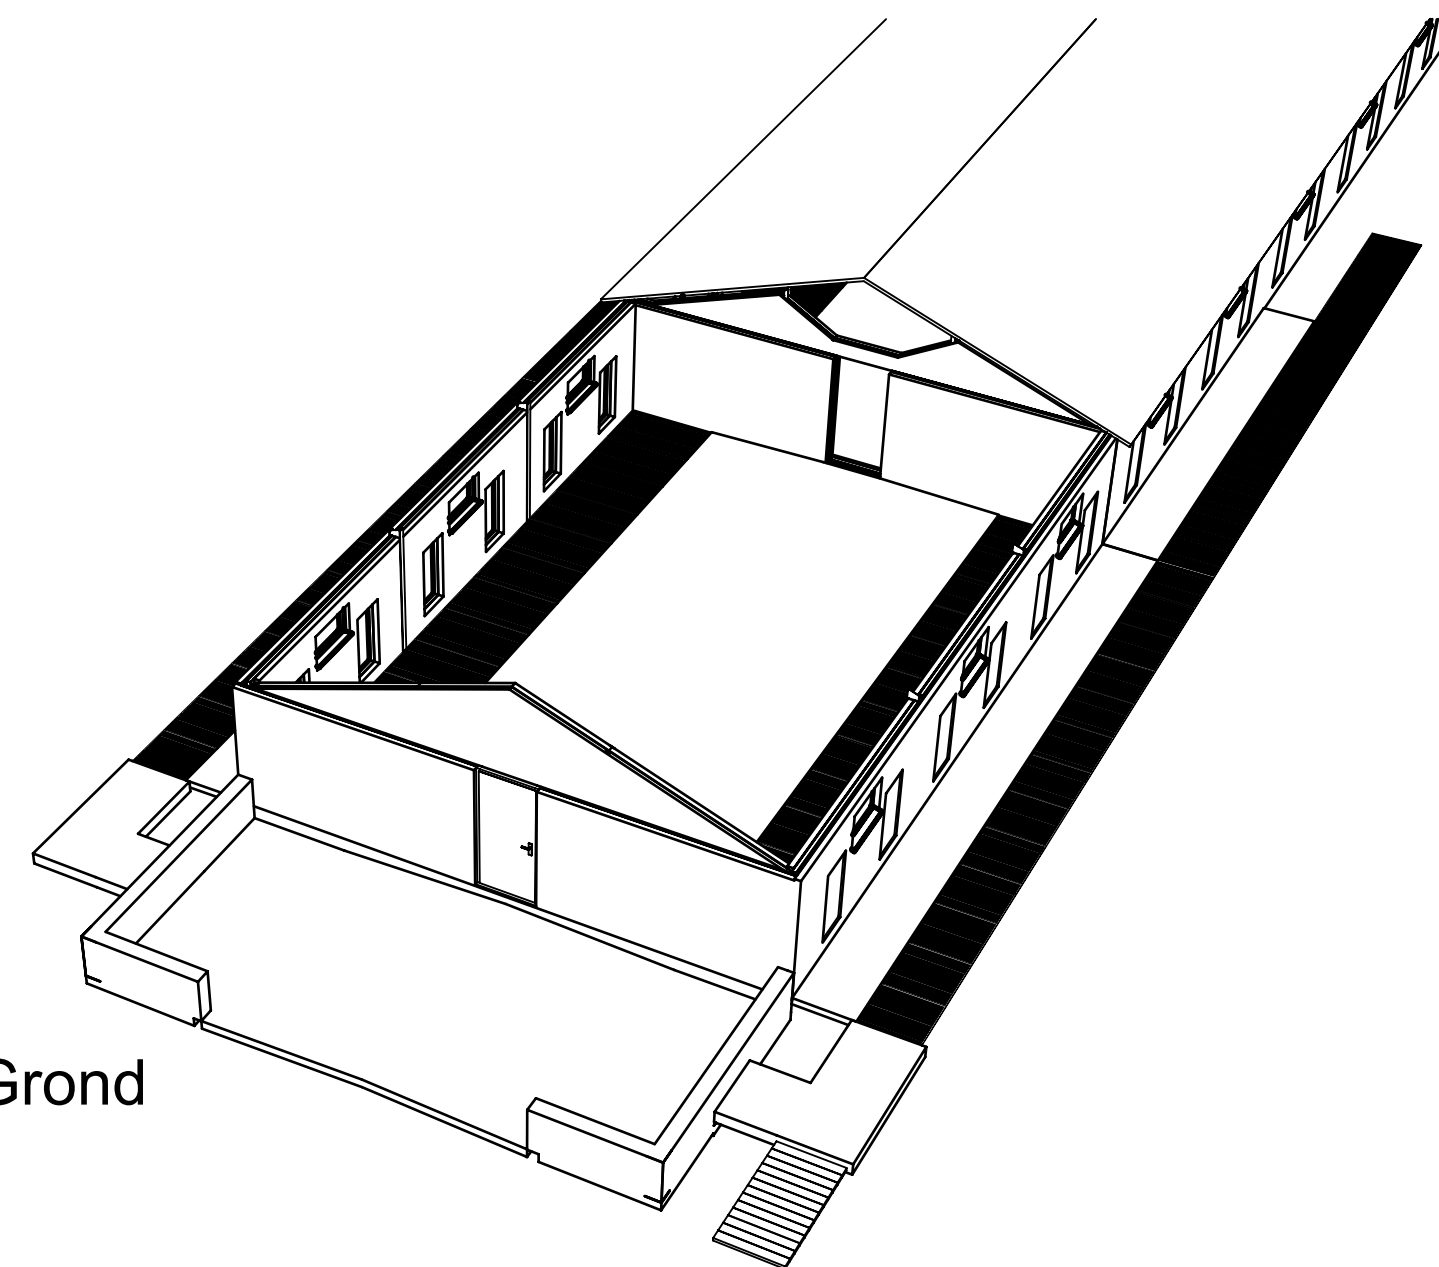


Begane Grond

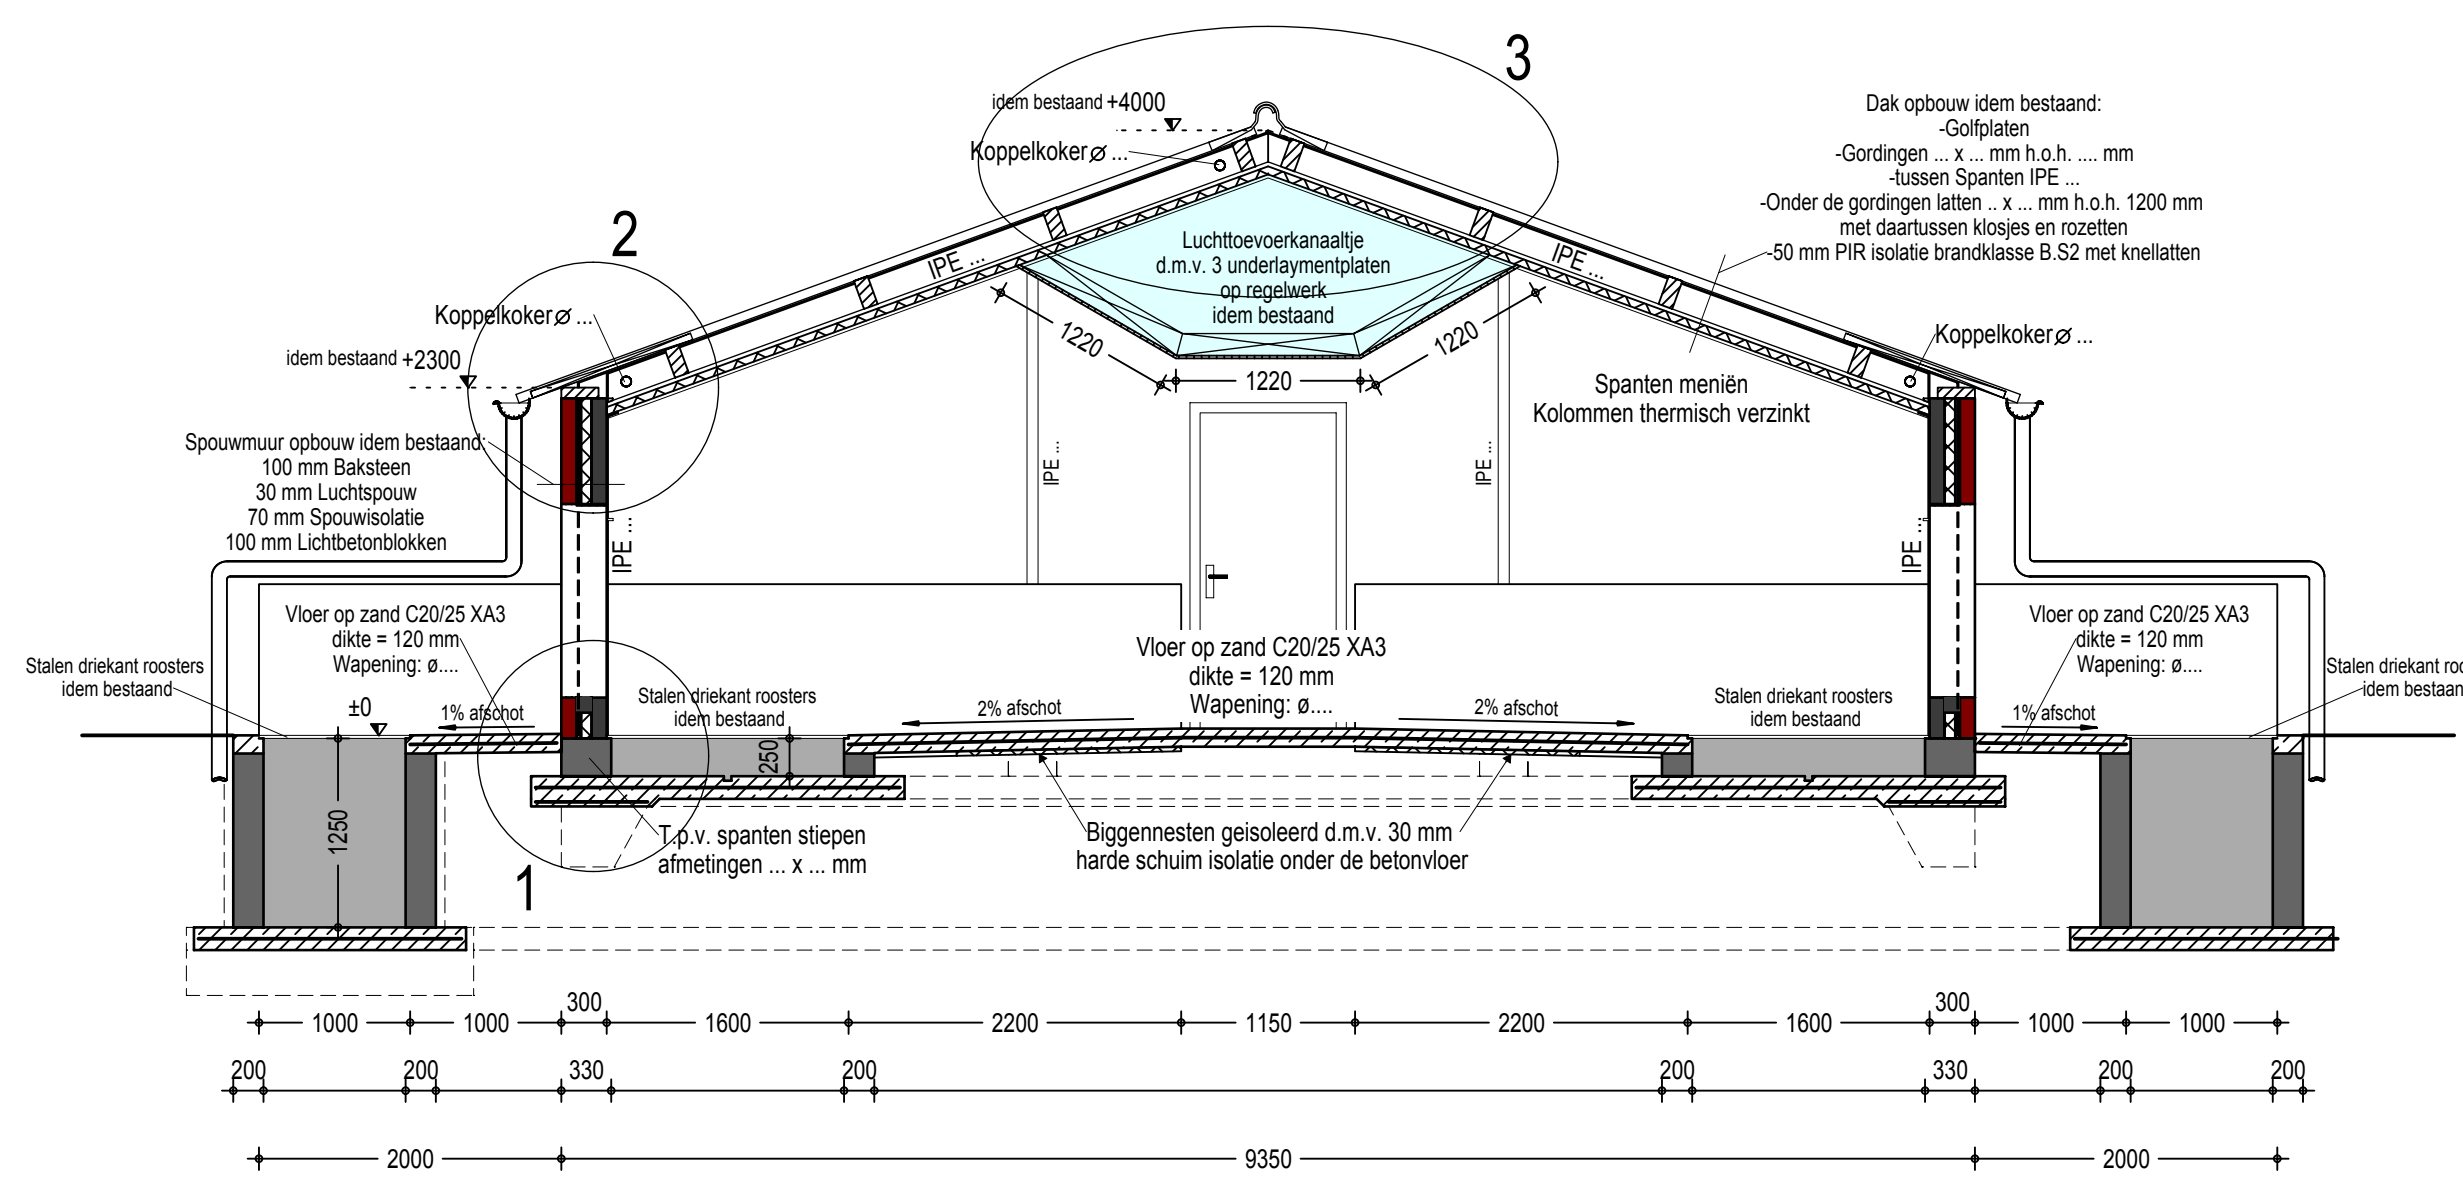


Verlenging uitvoeren idem bestaand !
Doorsnede A-A

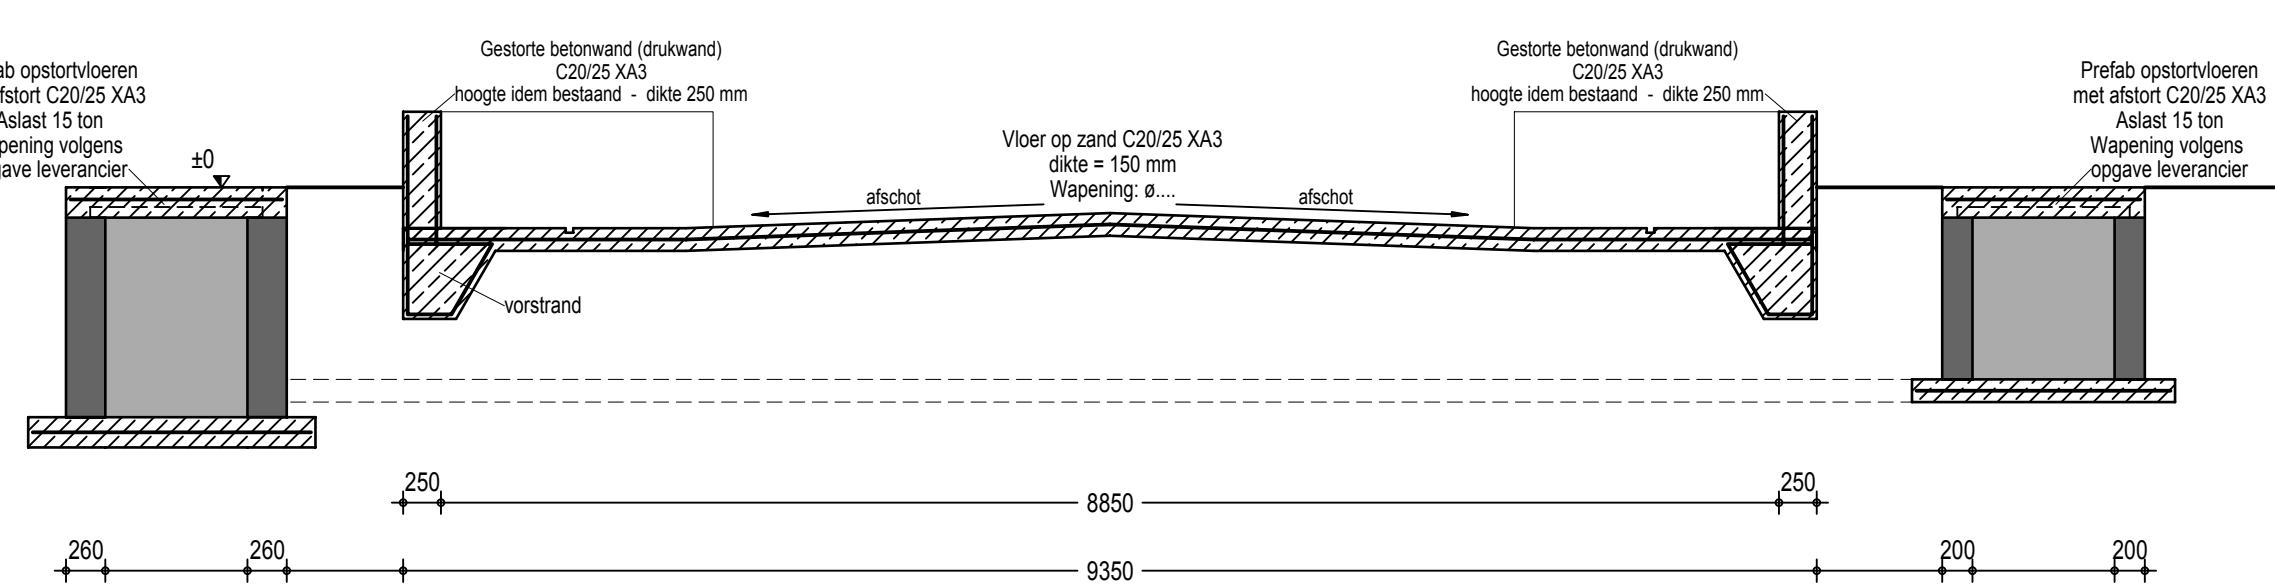


Verlenging uitvoeren idem bestaand !
Doorsnede B-B

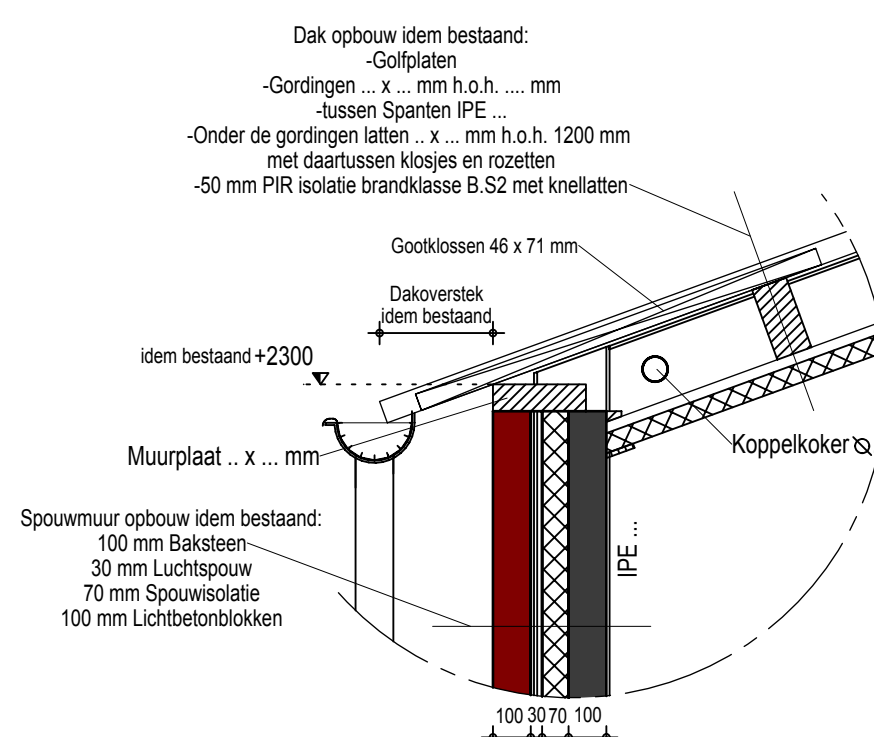


Principe detail 2
zijgevel

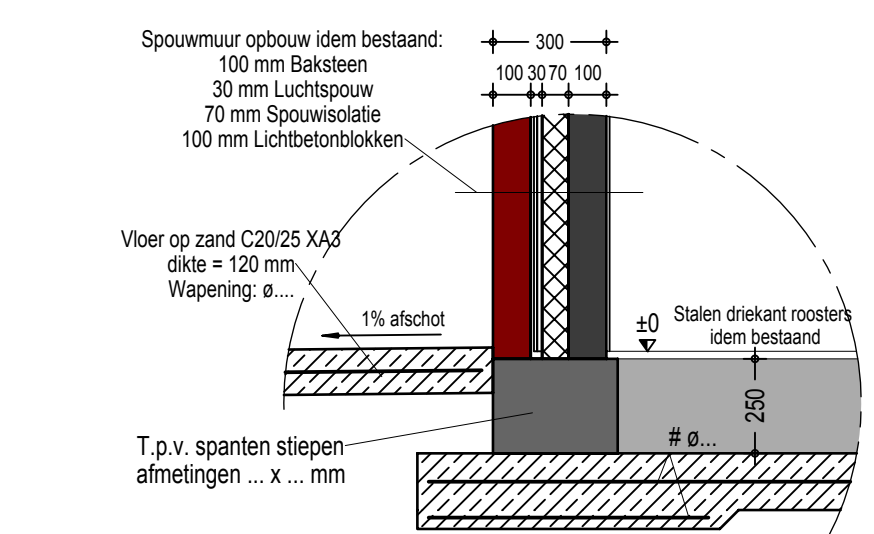


Principe detail 1
fundering

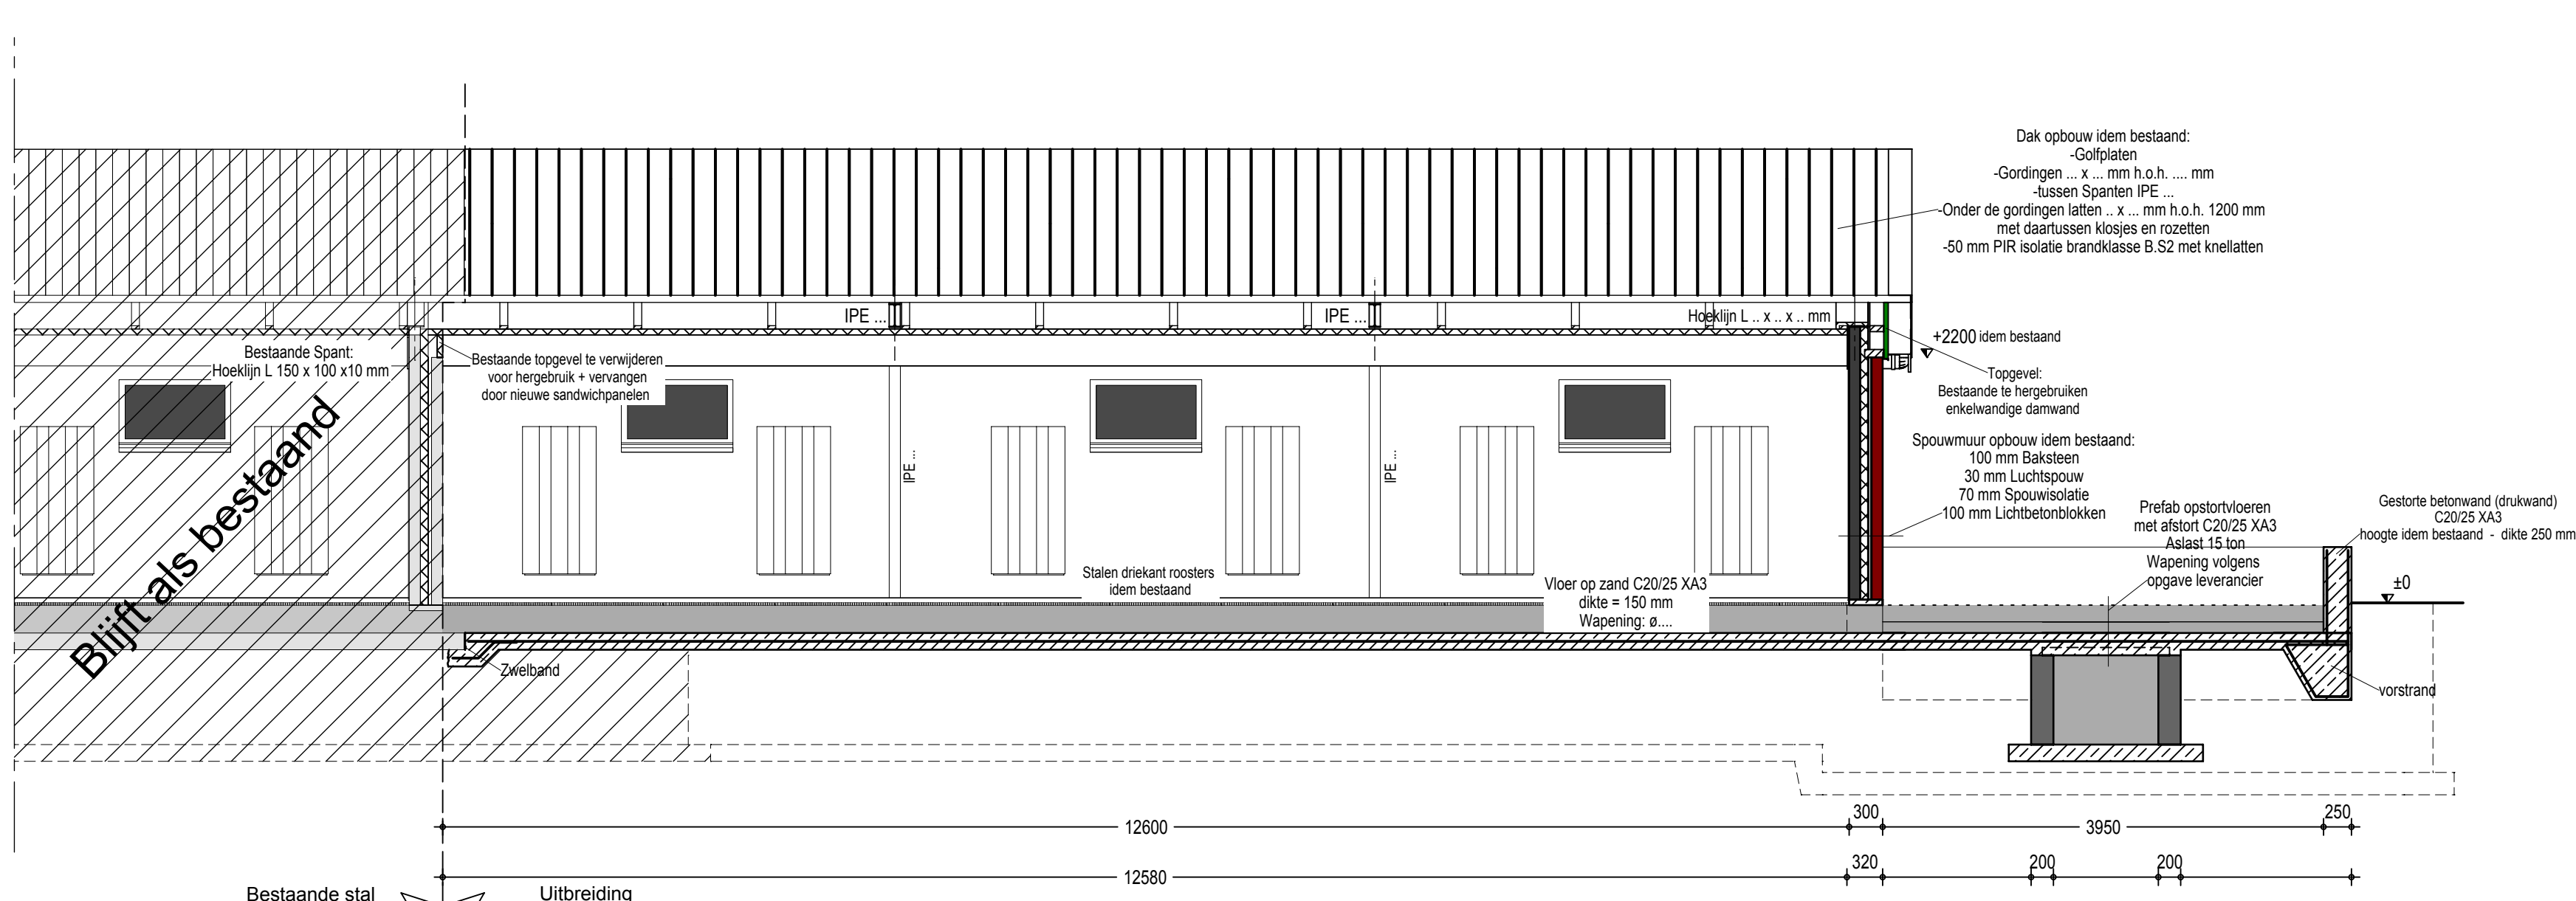

Verlenging uitvoeren idem bestaand !
Doorsnede C-C

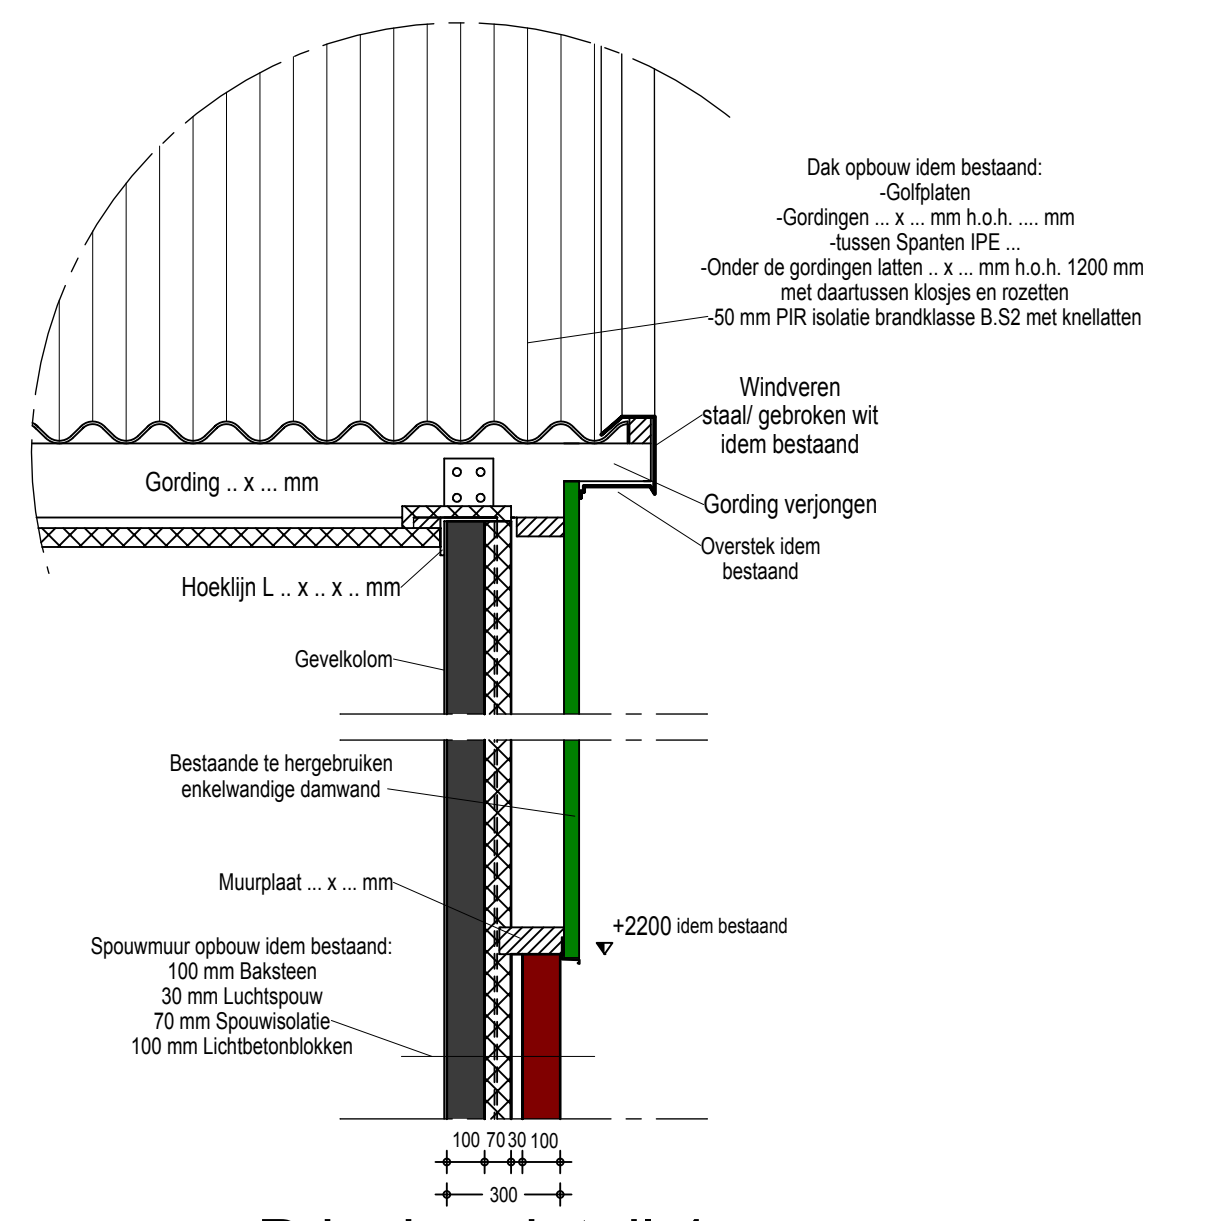

Principe detail 4
kopgevel / windveer

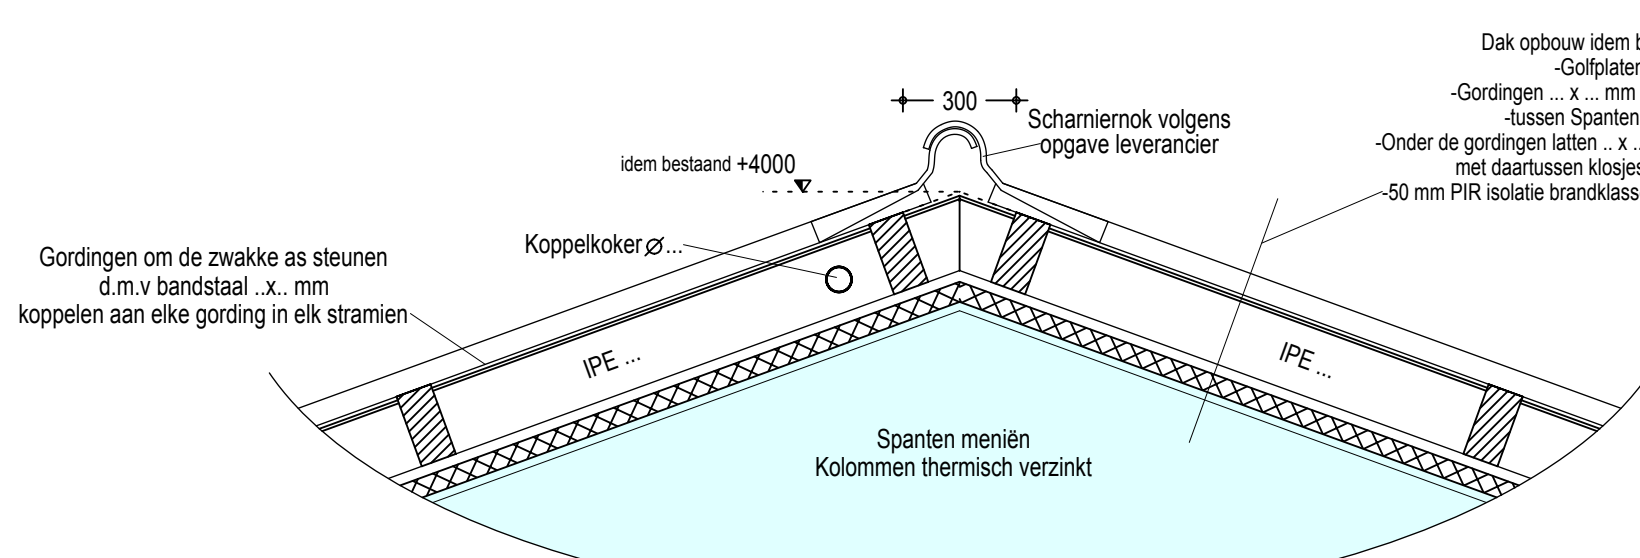

Principe detail 3
scharniernok

Alle maatvoering in het werk te controleren!

Betreft:	Omgevingsvergunning (activiteit bouw) De verlenging van de kraamzeugenstal Kelderplan, Vloerenplan, Kapplan, Doorsnedes, Details	
Opdrachtgever:	VOF Harmsen - Menkveld Tolweg 1a 7255 LG Hengelo (gld.) 0575 - 461772 06 - 23248504 t2hwilcoharmsen@hetnet.nl	Projectnr.: 2015-171 Tekeningnr.: B-101 Schaal: 1:100 / 1:50 / 1:20 Formaat: A0 Getekend: TS Datum: 11-11-2015 Datum gewijzigd:
	Tolweg 1a 7255 LG Hengelo (gld.)	
Locatie:		



Pit bouwadvies
Dorpsstraat 4a
7156 LL Beltrum
0544 - 461336
info@pitbouwadvies.nl
www.pitbouwadvies.nl



FarmConsult
Fofarmers Nederland B.V.
Stuistraat 24
7401 GA Delden
0573 - 288989
info@fofarmers.nl
www.fofarmers.nl