


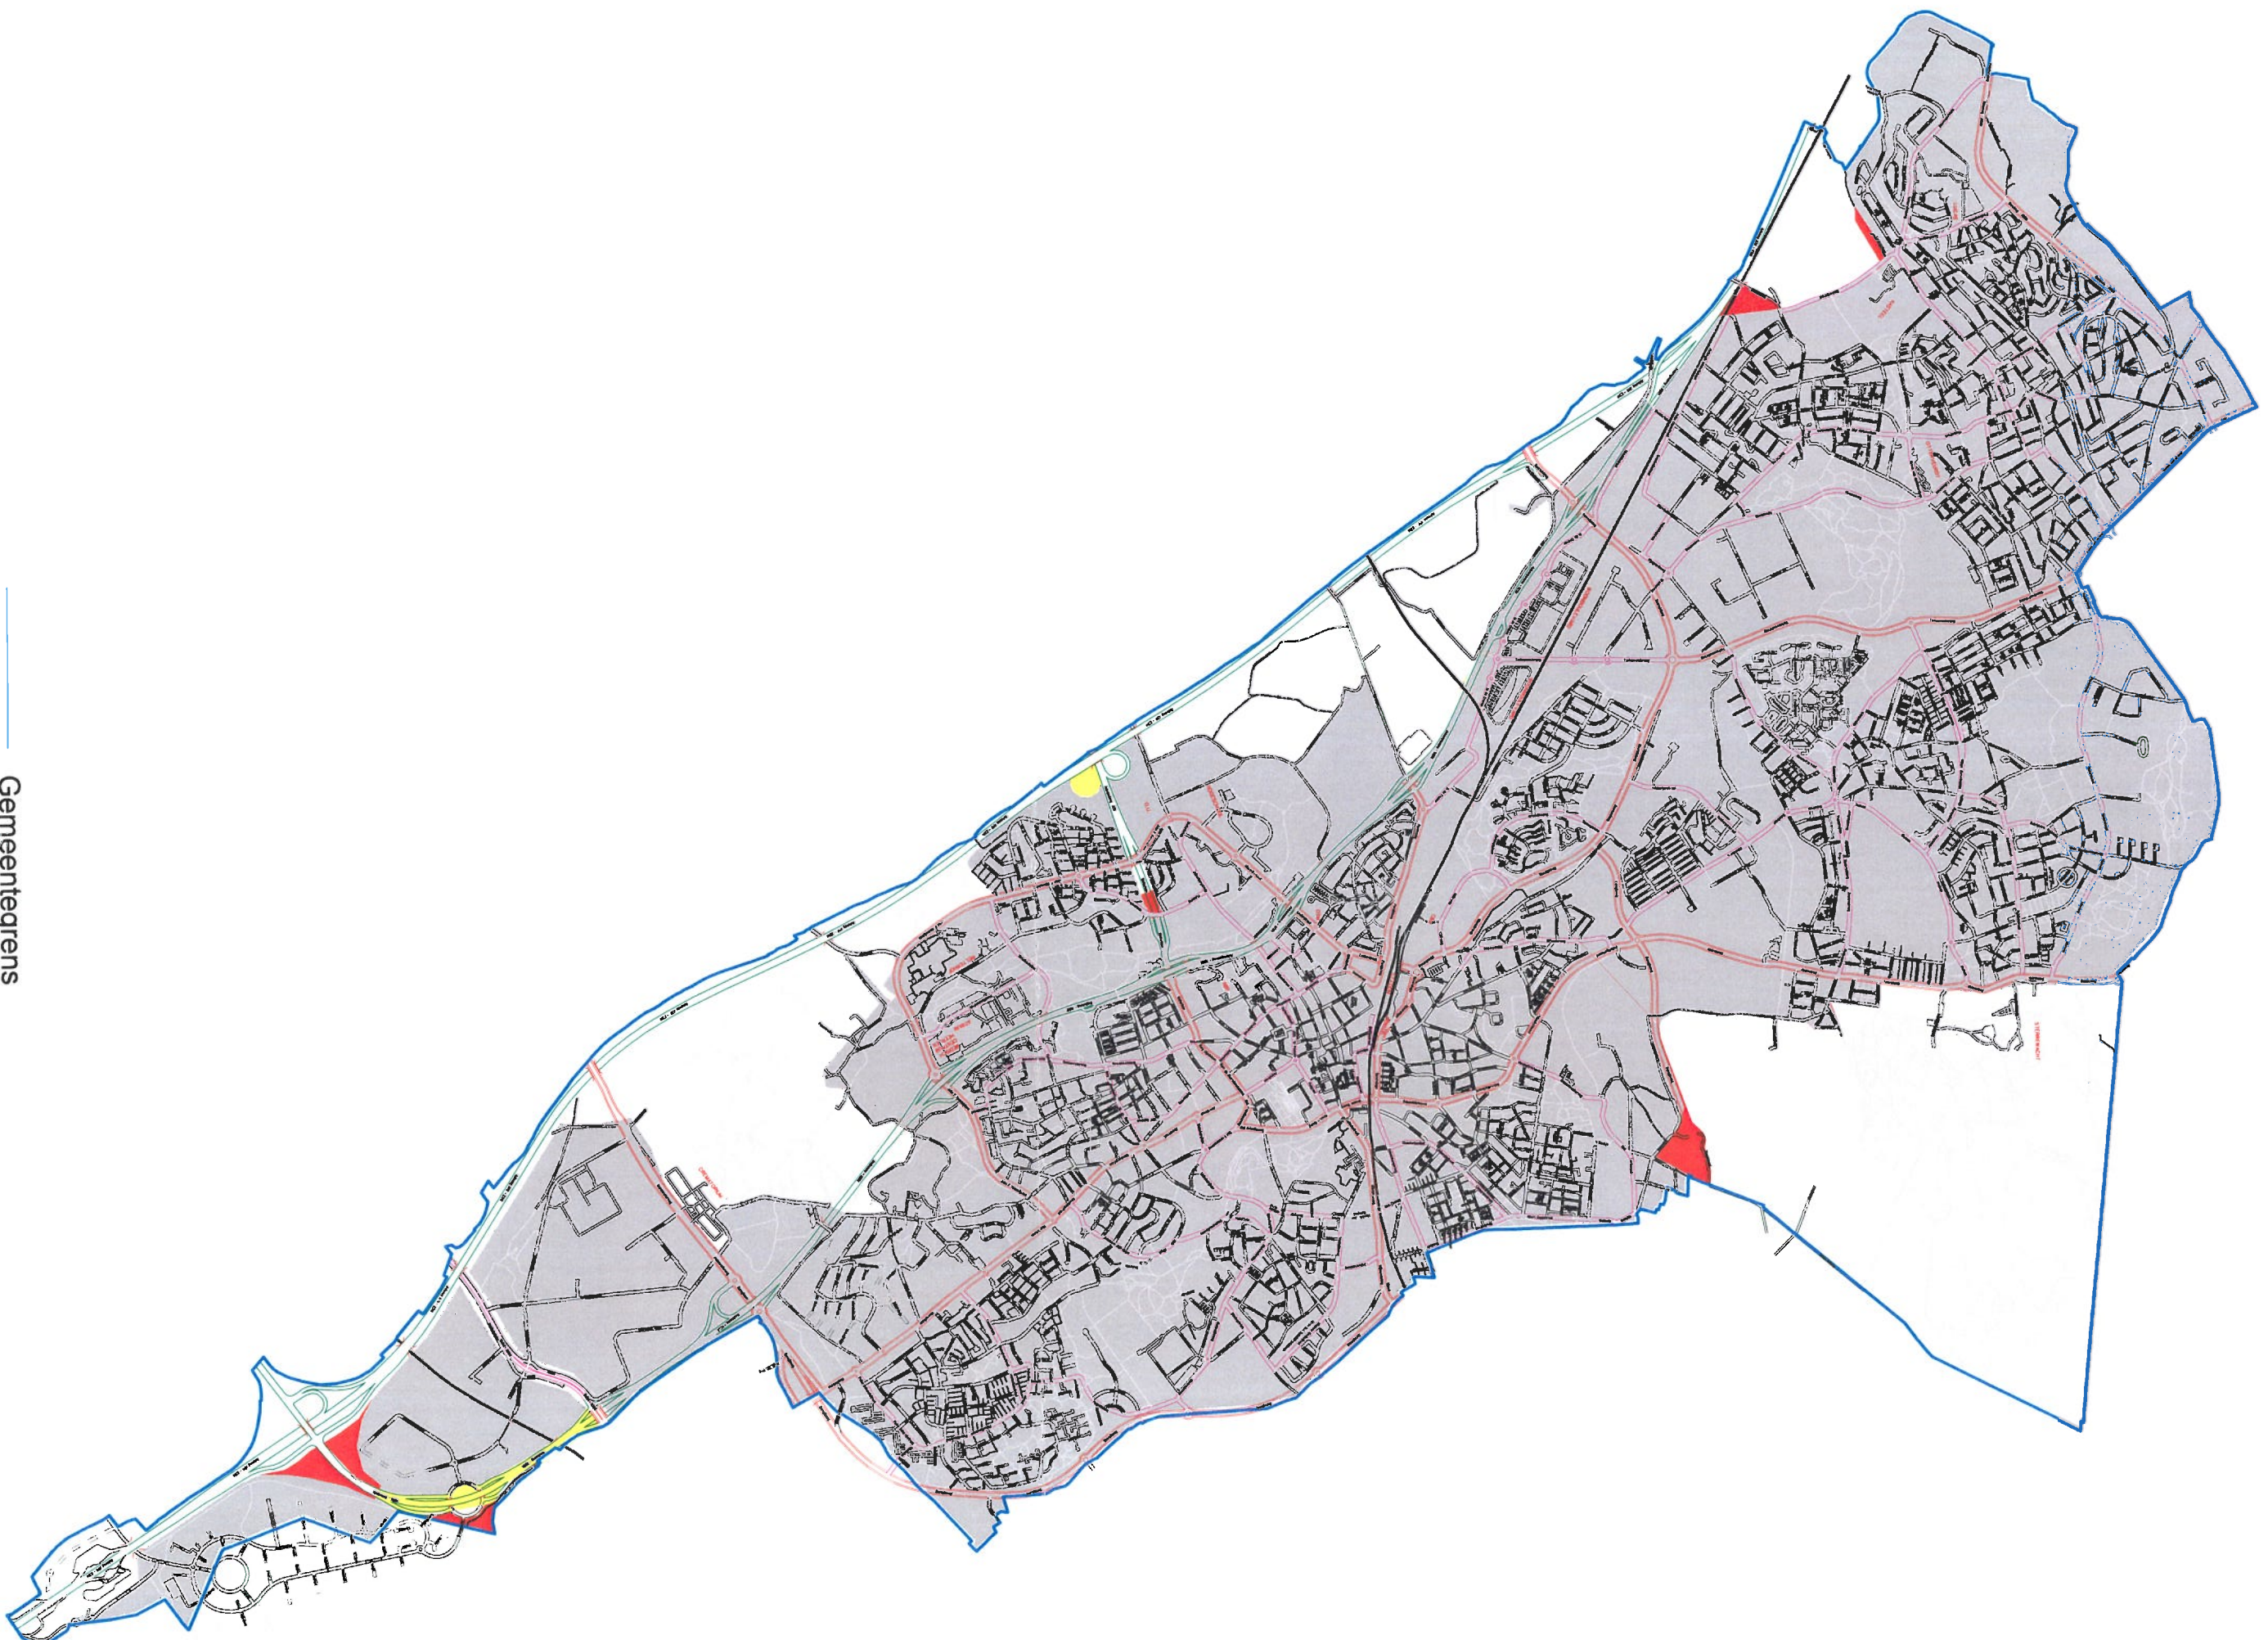

- Gemeentegrens
- Bebouwde kom
- aanpassing binnen bebouwde kom
- aanpassing buiten bebouwde kom