


# Stroomlijn Rapport

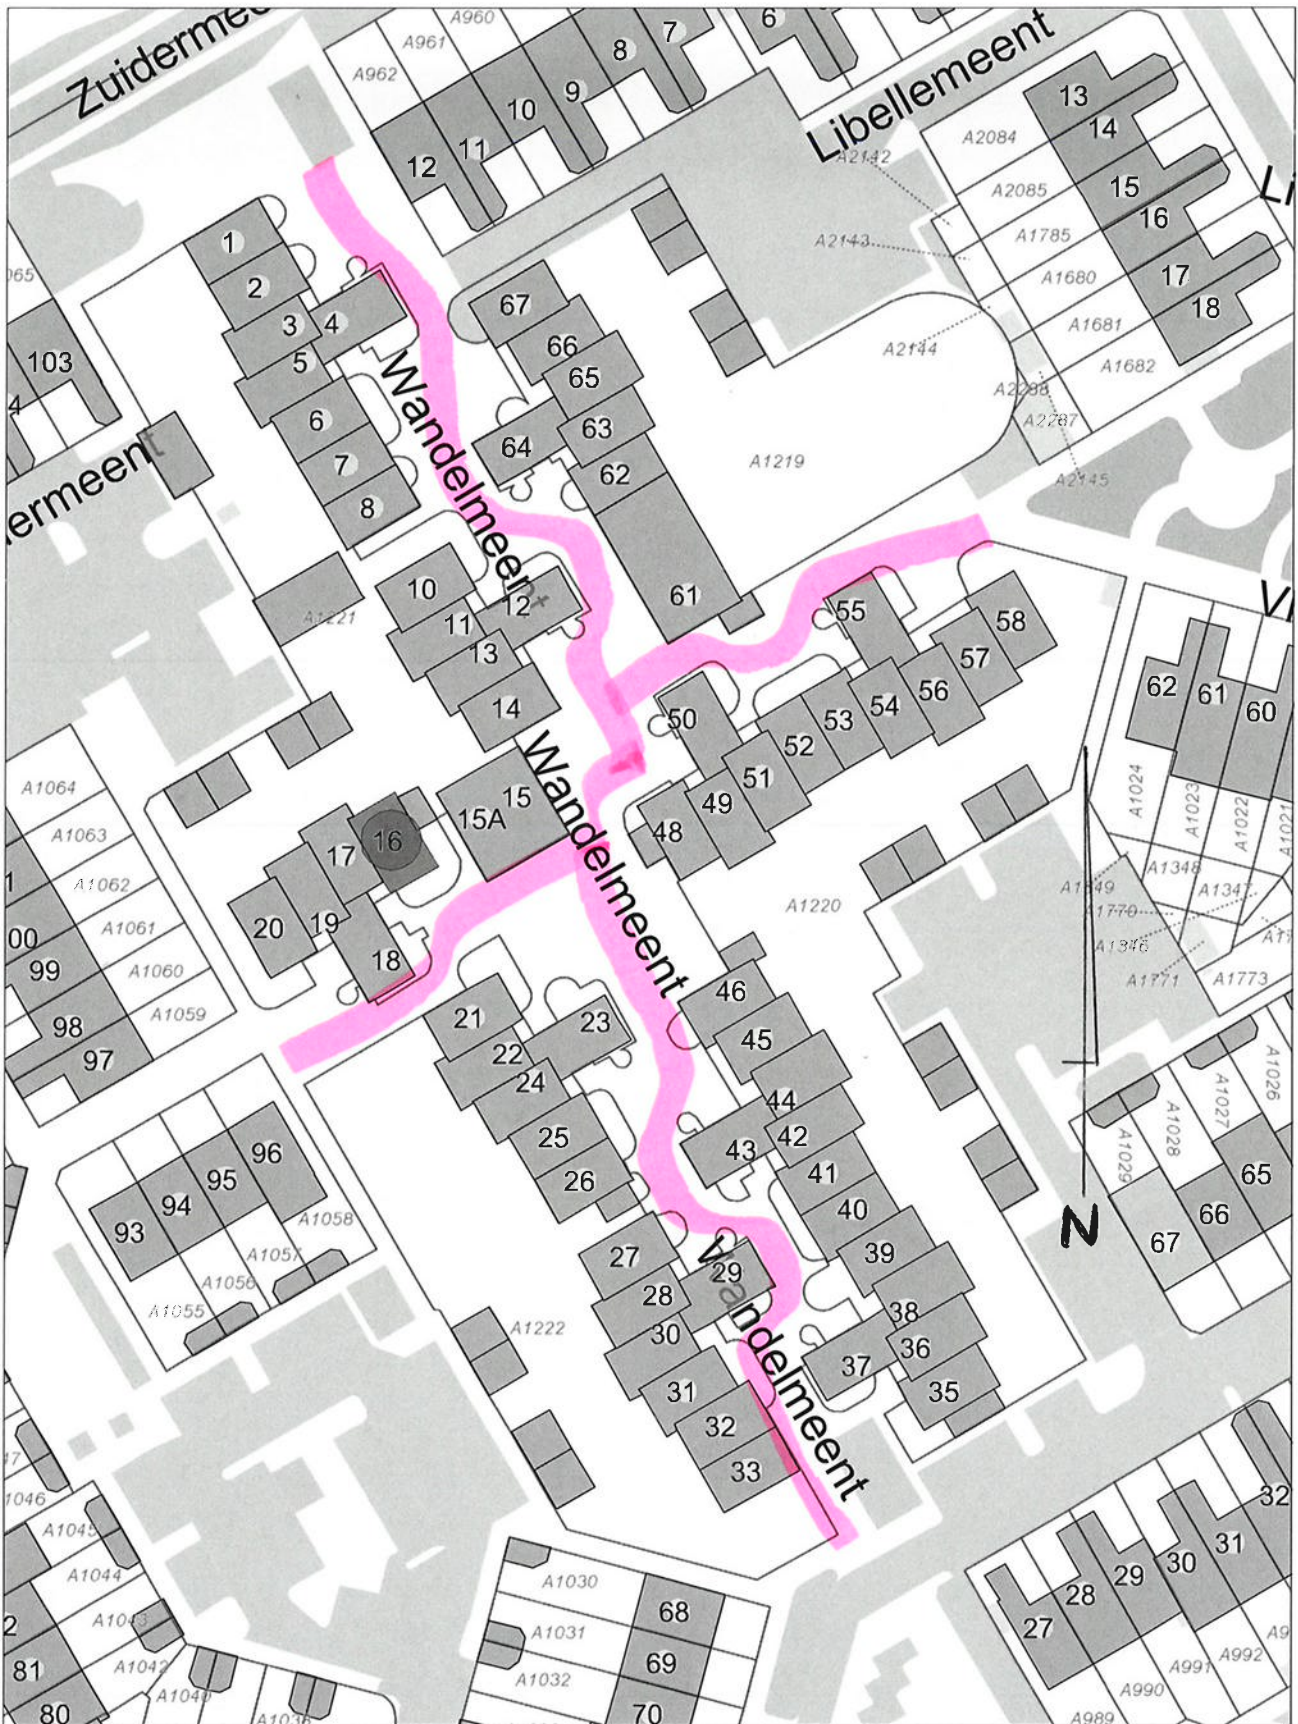


**Hilversum**  
Mediastad

tekening behorende bij verkeersregeling  
zaak 358428 Wandelmeent voetpad  
gemeentebld III, 2016 nr. 56

Schaal  
Datum: 2016

Opmerking: Wandelmeent voetpaden

 = Voetpad  
RVV 1990 bord G7