


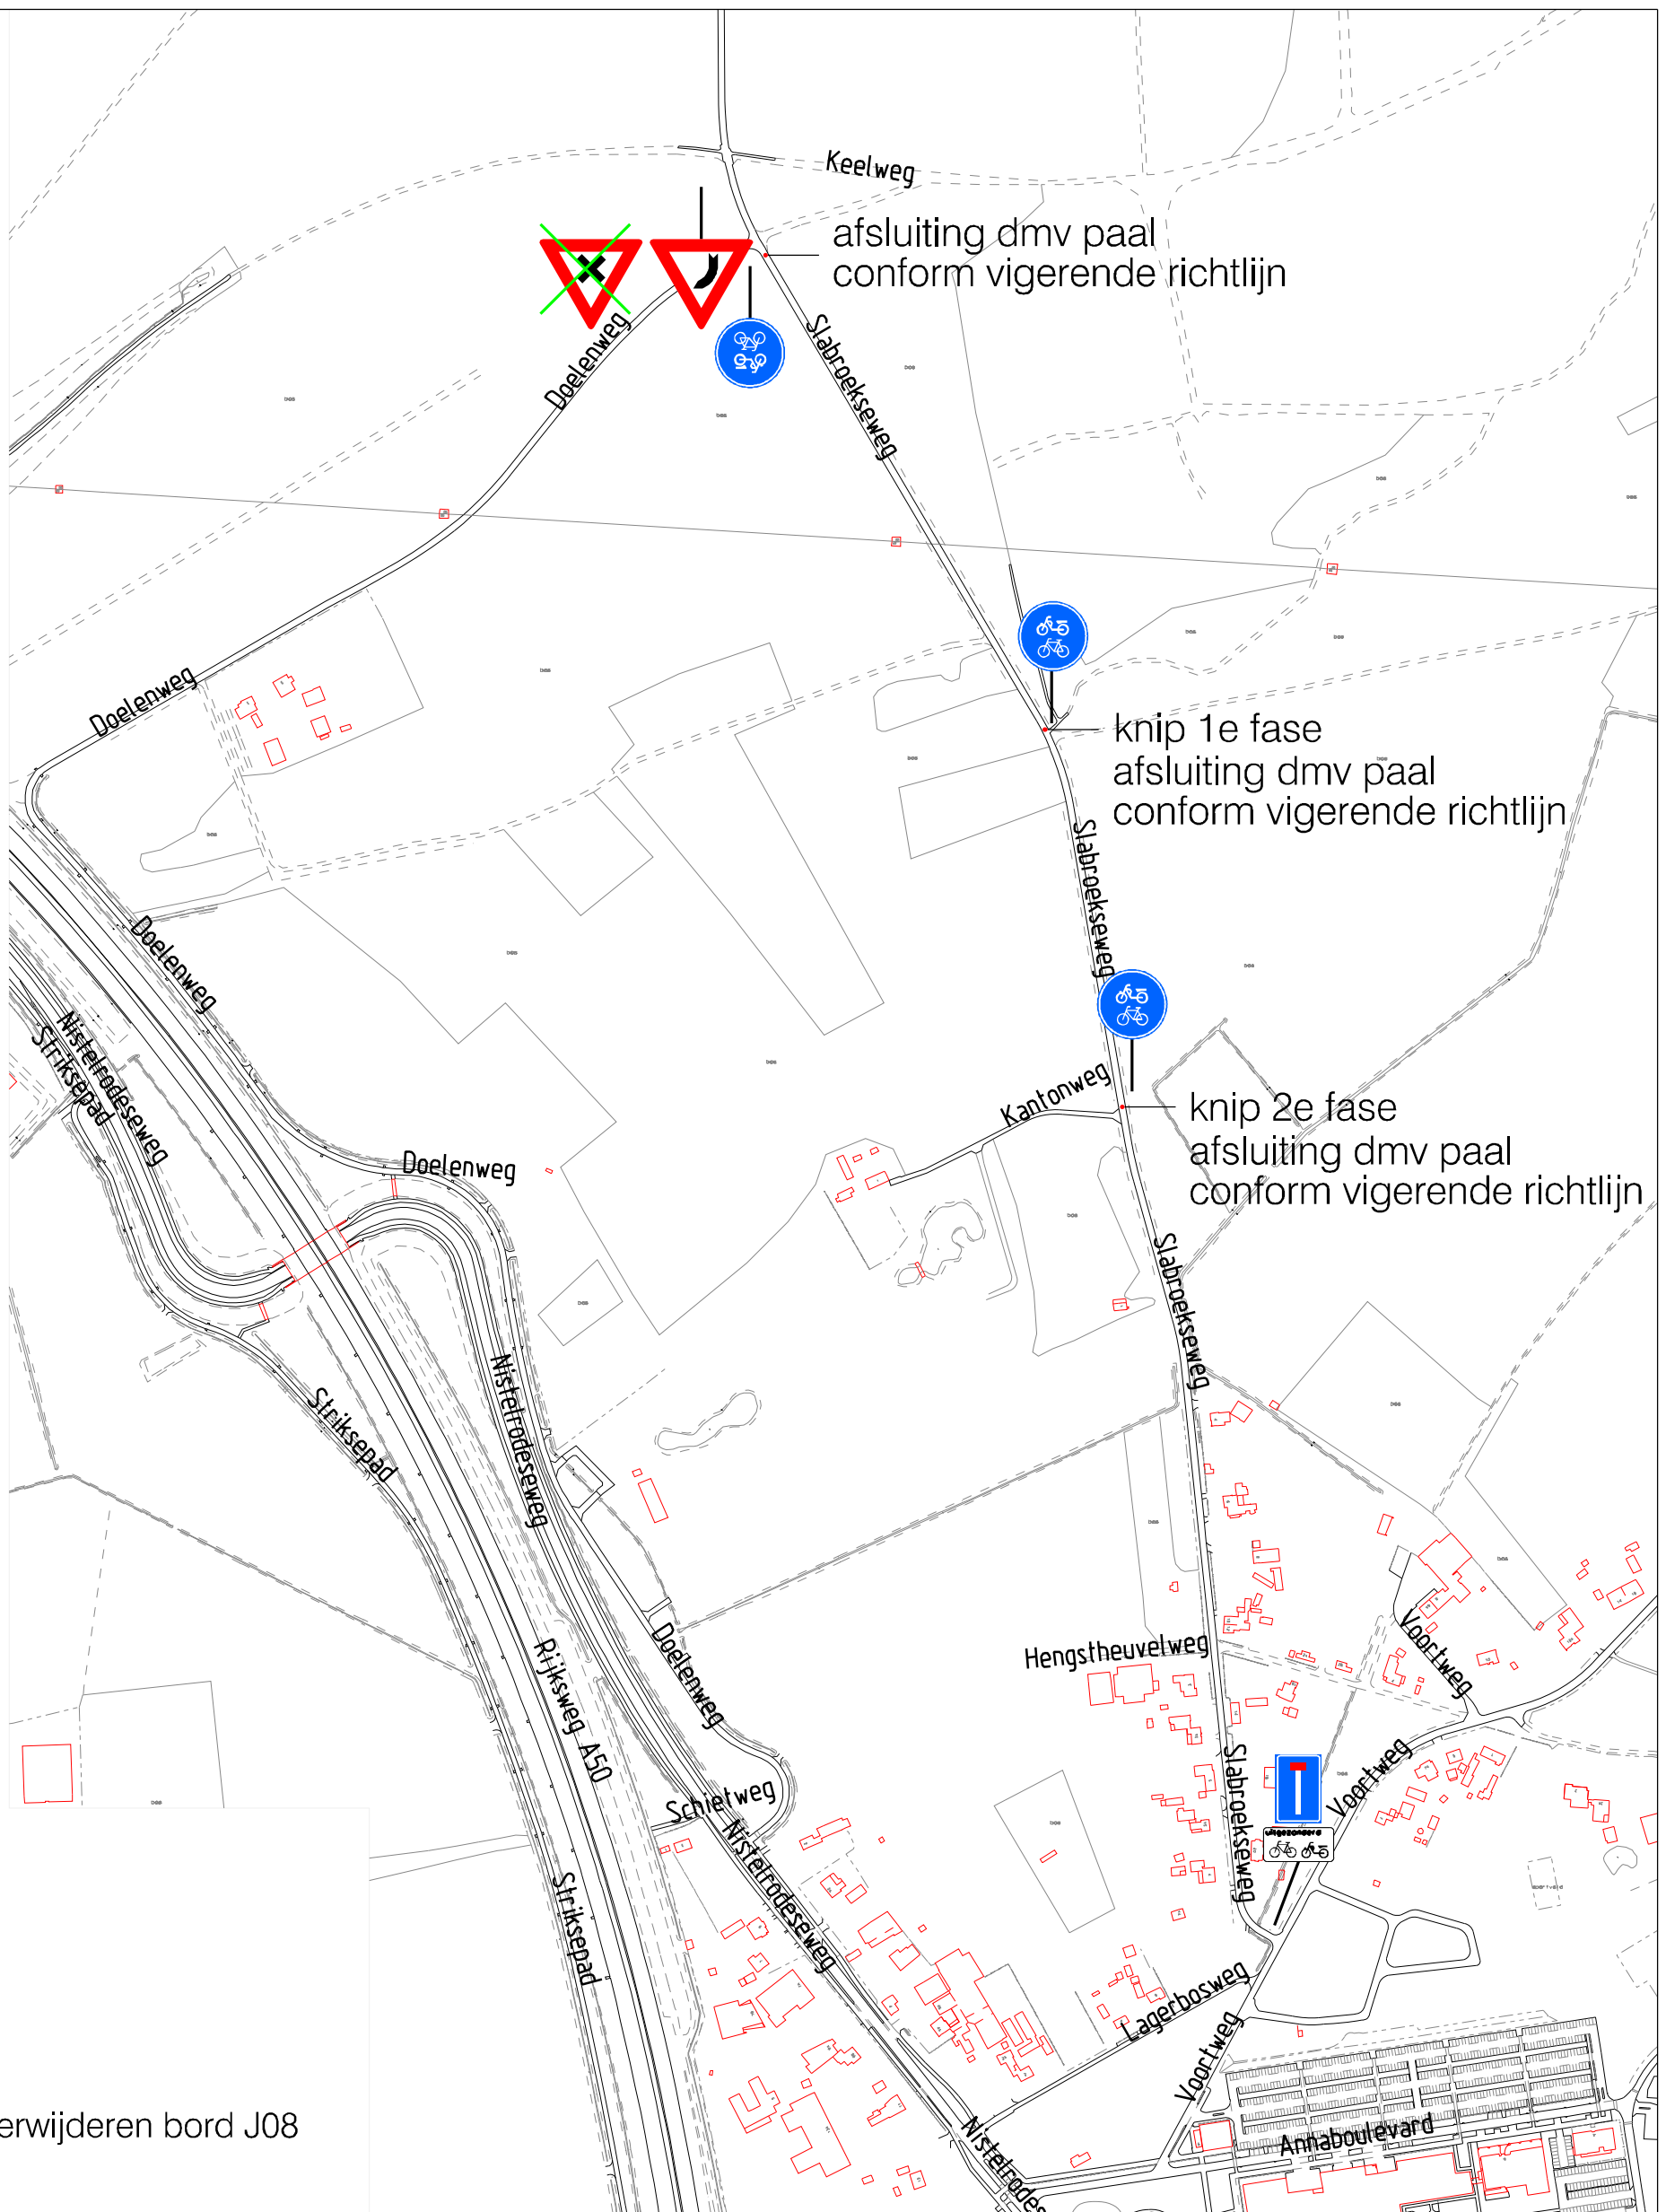

Legenda



verwijderen bord J08



aanbrengen bord J02



aanbrengen bord G12A



aanbrengen bord L08



aanbrengen onderbord OB54



aanbrengen paal



GEMEENTE UDEN

Verkeersbesluittekening

Afsluiting Slabroekseweg

Schaal	Datum	Wijz-data	Get.	Gez.	Form.	Blad	Tekening nummer
1:500	02-11-2016		RFri	A3		1	PLT-V16-0211