





OVERZICHT

Schaal 1:500

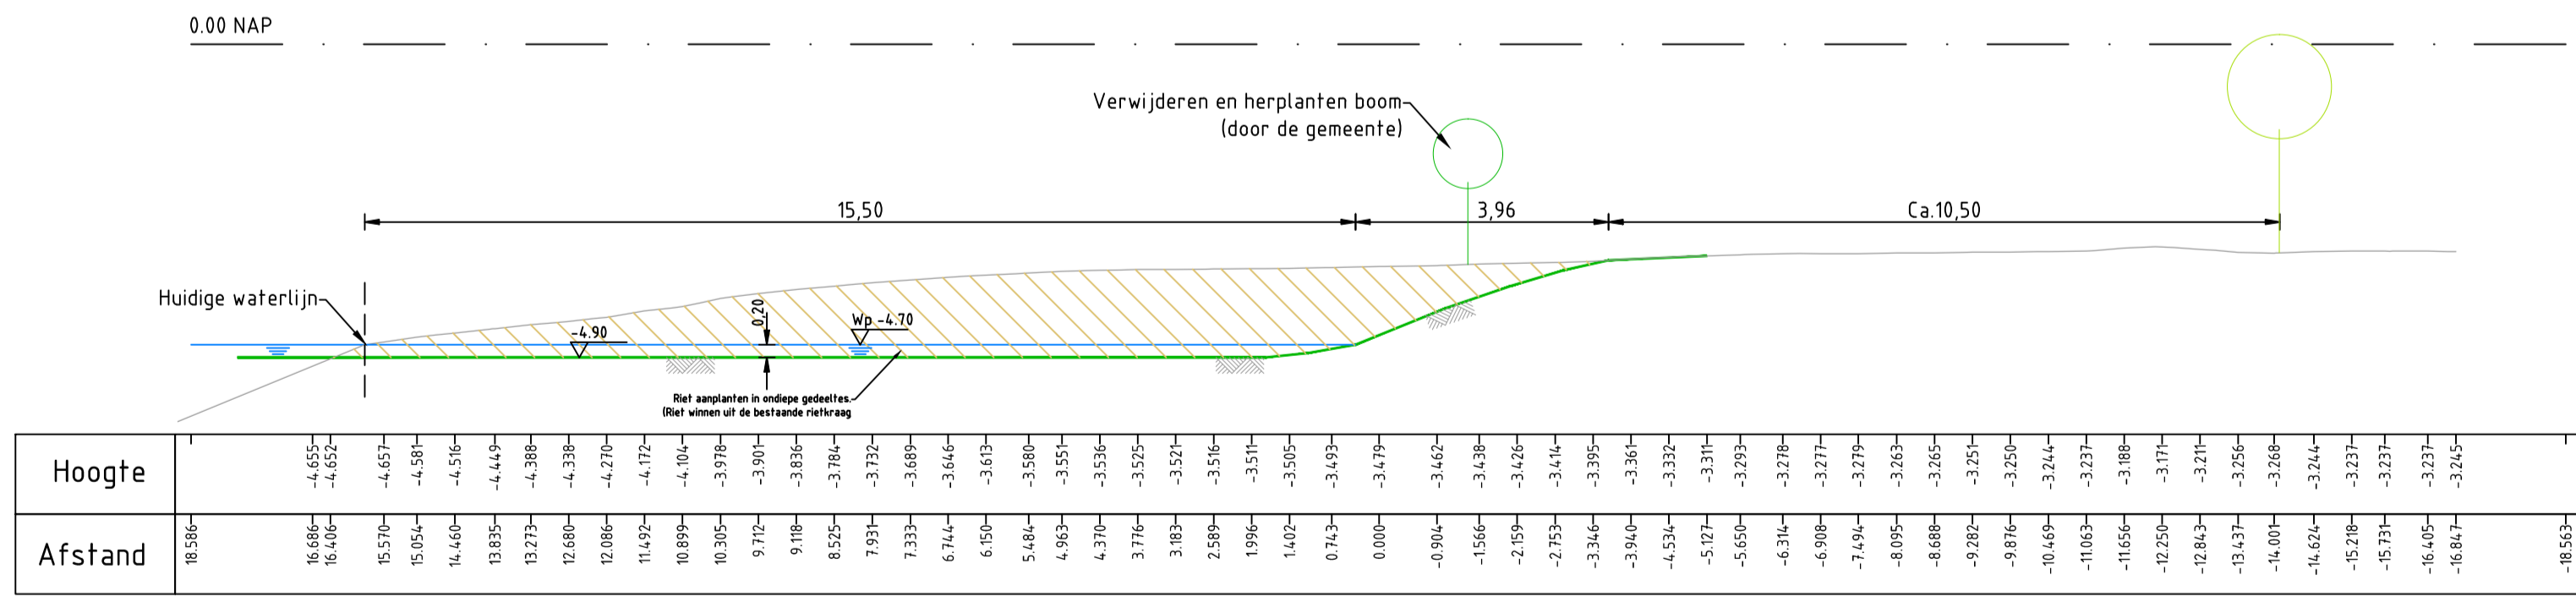


DWARSPROFIEL A-A

Schaal 1:100

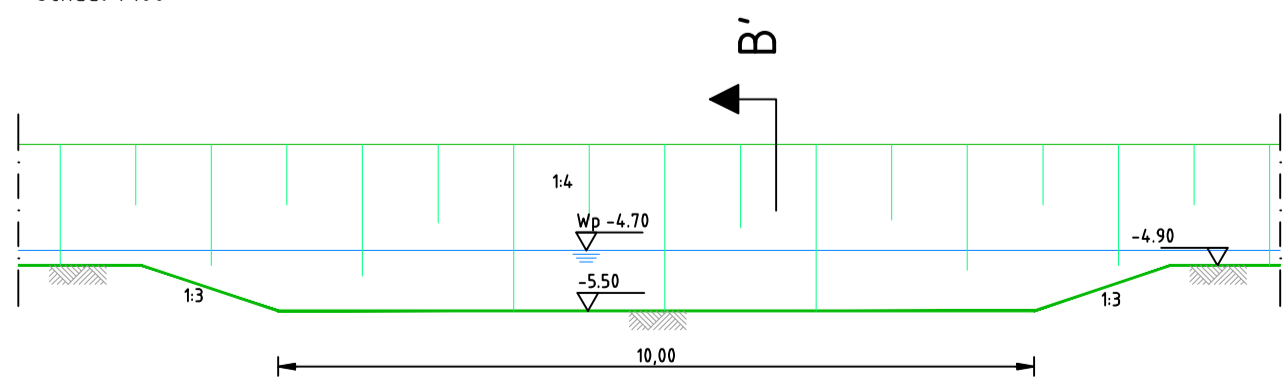

DWARSPROFIEL B-B

Schaal 1:100

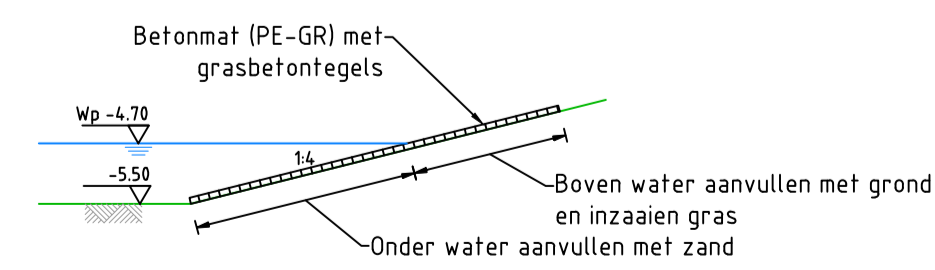

DWARSPROFIEL B'-B'

Schaal 1:100

LEGENDA

- Bestaande boom (klein)
- Bestaande boom (groot)
- Ontgraven grond
- Verwijderen en herplanten boom (door de gemeente)
- Te verplanten boom (door de aannemer)
- Locatie verplante boom
- Nieuw te graven water
- Opnemen en herplanten riet

Maten in meters, tenzij anders vermeld
 Hoogtematen in meters t.o.v. N.A.P., tenzij anders vermeld
 Ligging bestaande kabels en leidingen ter indicatie ingetekend

Wijz.	Datum	Get.	Omschrijving

Project: Waterberging D2 Brasserskade		Besteknummer: 1604892A00	
Opdrachtgever: Hoogheemraadschap van Delfland		Gec. (projectleider) Gec. (controleur)	
Omschrijving: Graven compenserend water D2 Brasserskade		Formaat: A1	

Opdrachtgever: 	Projectnummer: 1604892A00	Formaat: A1
Auteur: J. Patilaya	Projectleider: R.P. van Oosten	Schaal: 1:100/ 500
Fase: UO	Logo opdrachtgever: 	Status: Definitief
Uitvoering: 	Datum: 15-11-2016	Datum: 15-11-2016
Nummer: 1604892A00-001	Blad: van bladen	Nummer: 1604892A00-001